




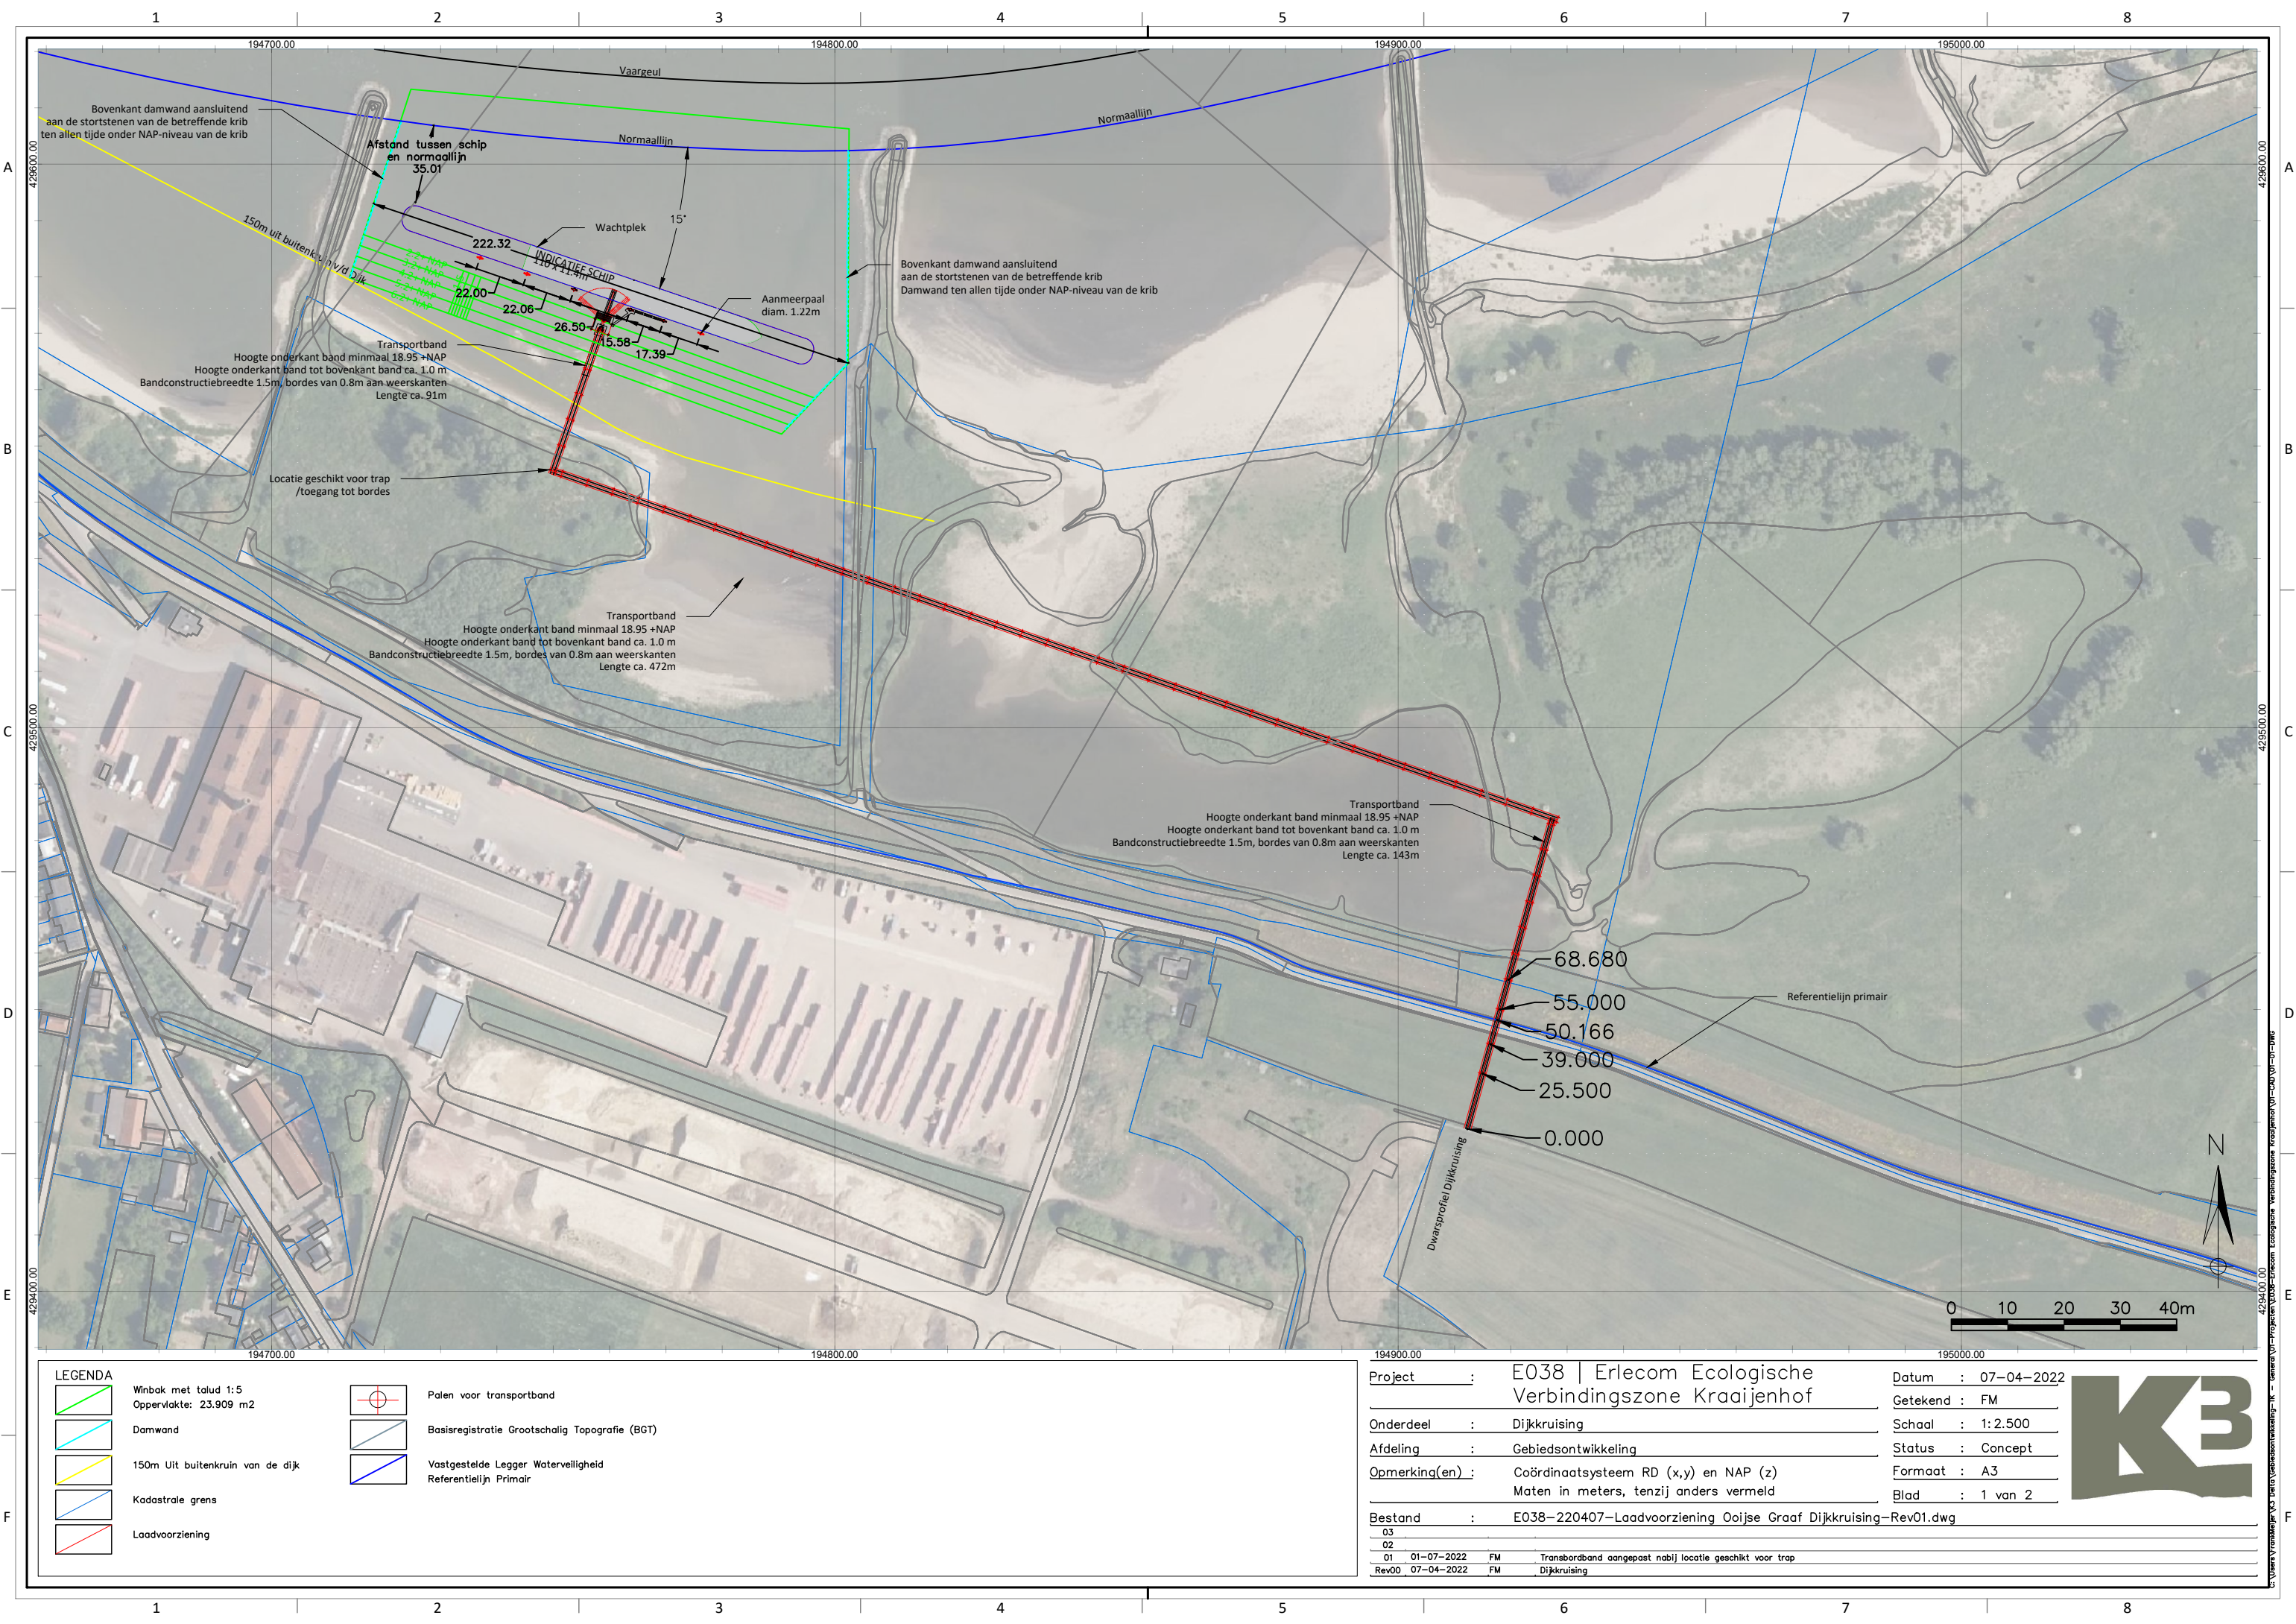

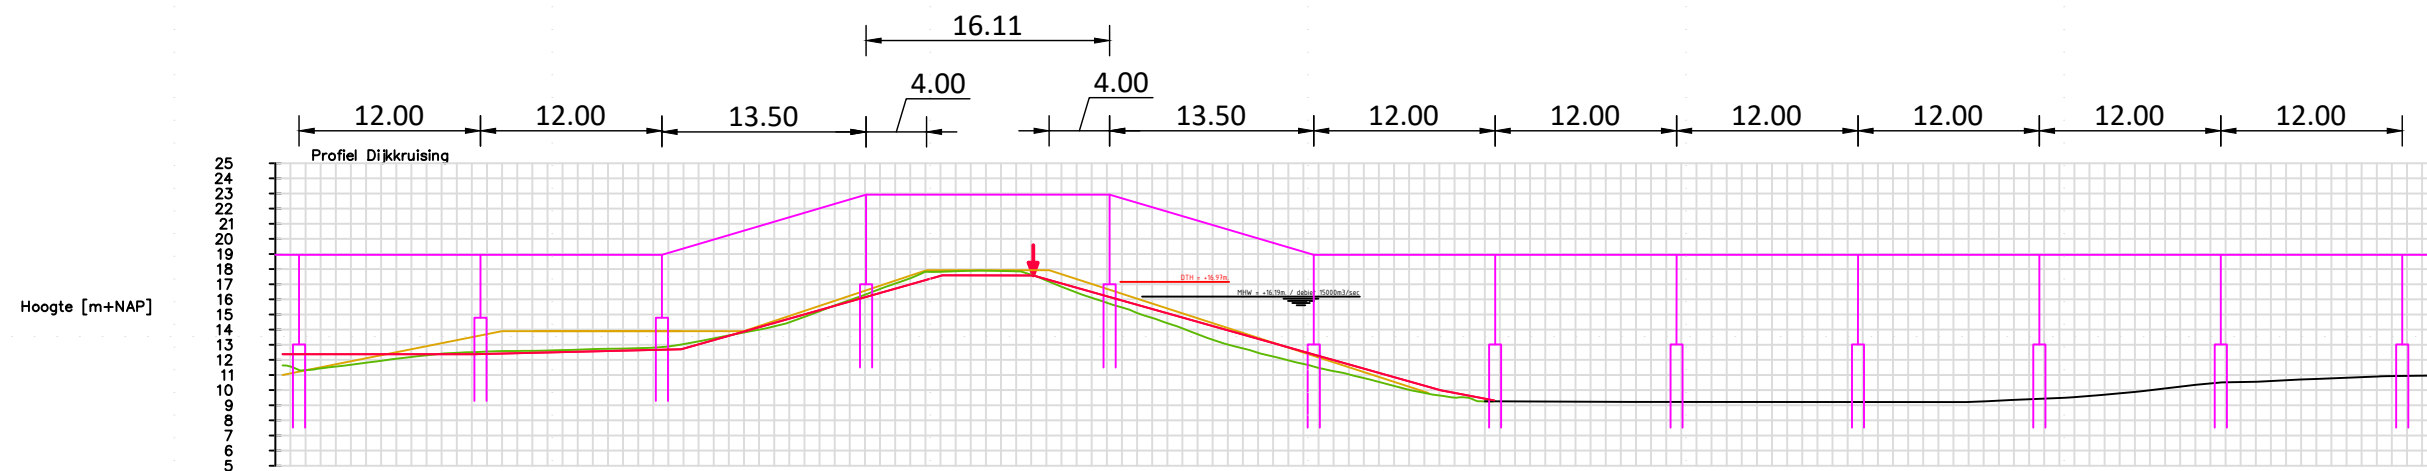

Metreering							
Bestaande situatie							
PVVR							
Leggerprofiel							
Beheerprofiel							
Transportband							
Hoogteverschil (Transportband – Bestaande situatie)							
Hoogteverschil (Transportband – PVVR)							

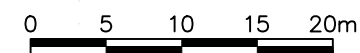

LEGENDA

	Leggerprofiel	↓ Referentielijn leggerprofiel
	Profiel van Vrije Ruimte	
	Beheerprofiel	
	Transportband Funderingspalen Bovenkant paal minimaal boven PVVR Grondverdringend aanbrengen	

<u>Project</u>	E038 Erlecom Ecologische Verbindingszone Kraaijenhof	<u>Datum</u>	: 07-04-2022
<u>Onderdeel</u>	: Dijkkruising	<u>Getekend</u>	: FM
<u>Afdeling</u>	: Gebiedsontwikkeling	<u>Schaal</u>	: 1:500
<u>Opmerking(en)</u>	: Coördinaatsysteem RD (x,y) en NAP (z) Maten in meters, tenzij anders vermeld	<u>Status</u>	: Concept
		<u>Formaat</u>	: A3
		<u>Blad</u>	: 2 van 2
<u>Bestand</u>	: E038-220407-Laadvoorziening Ooijse Graaf Dijkkruising-Rev01.dwg		
03			
02			
01			
Rev00	07-04-2022	FM	Dijkkruising

