



Buitendijks

Binnendijks

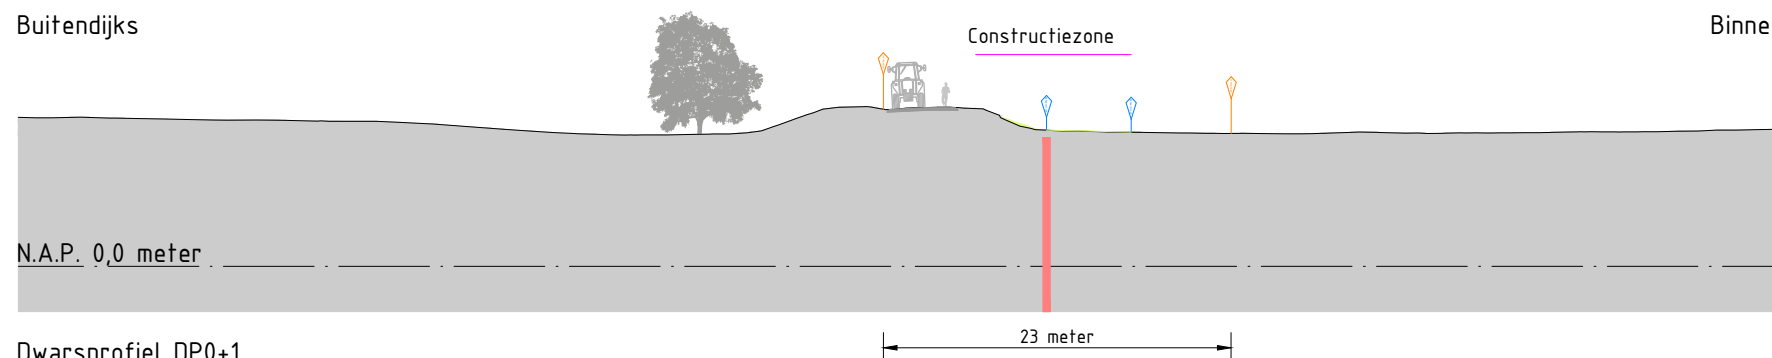

Dwarsprofiel DP0+1
bij meterring 1.000
Schaal 1:500

Profiel t.h.v. Donkerstraat 29

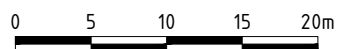

Legenda profiel

-  Profiel bestaande dijk
-  Grondwerk
-  Horizontale pipingmaatregel
-  Werkgebied
-  Beheerstrook
-  Voorkeurslocatie verticale constructie

DMSnummer: 012539-TDP-22363

Bronbestand: 012539-TEK-22149-Buitenpolder.dwg

Plotdatum: 15-08-2022

Papierformaat: A4



Buitendijks

Natuuronderhoud kleiputten
Behoud knotwilgen


Constructiezone

Binnendijks

N.A.P. 0,0 meter

Dwarsprofiel DP6+15
bij metring 600.000
Schaal 1:500

Profiel t.h.v. Lekdijk 1

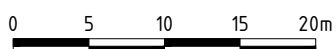

52 meter

Legenda profiel

- Profiel bestaande dijk
- Grondwerk
- Horizontale pipingmaatregel
- Werkgebied
- Beheerstrook
- Voorkeurslocatie verticale constructie

DMSnummer: 012539-TDP-22364

Bronbestand: 012539-TEK-22149-Buitenpolder.dwg


Plotdatum: 15-08-2022

Papierformaat: A4




Buitendijks

Binnendijks

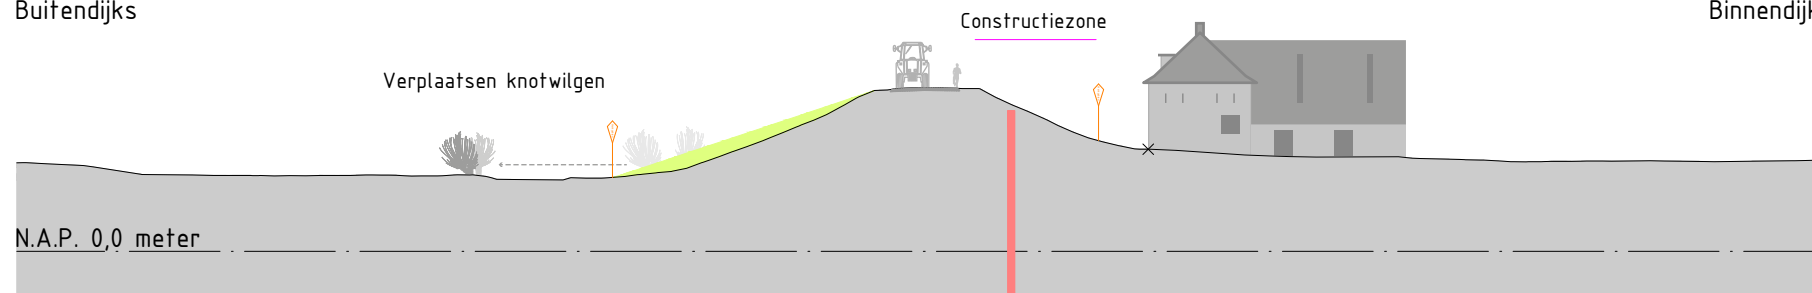

Dwarsprofiel DP14+75
bij metreering 1460.000
Schaal 1:500

Profiel t.h.v. Lekdijk 2

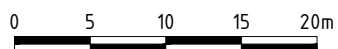

Legenda profiel

- Profiel bestaande dijk
- Grondwerk
- Horizontale pipingmaatregel
- Werkgebied
- Beheerstrook
- Voorkeurslocatie verticale constructie


DMSnummer: 012539-TDP-22365

Bronbestand: 012539-TEK-22149-Buitenpolder.dwg

Plotdatum: 15-08-2022


Papierformaat: A4



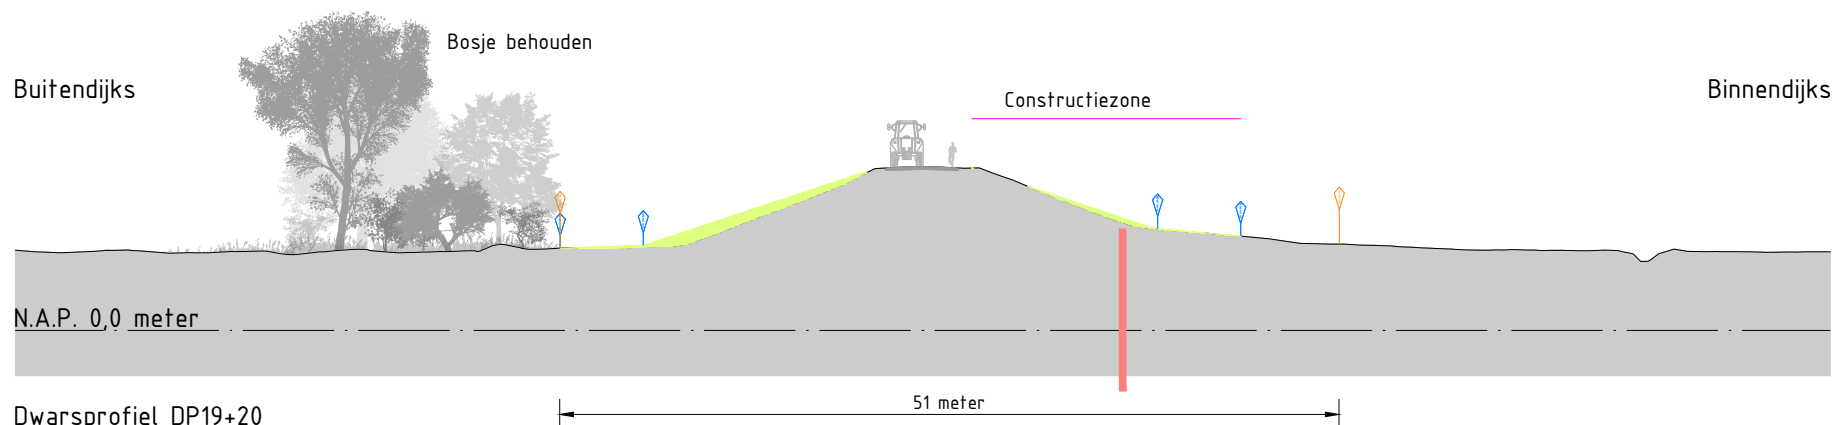

Dwarsprofiel DP19+20
bij metring 1900.000
Schaal 1:500

Profiel tussen Lekdijk 4 en Lekdijk 5a

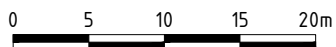

Legenda profiel

-  Profiel bestaande dijk
-  Grondwerk
-  Horizontale pipingmaatregel
-  Werkgebied
-  Beheerstrook
-  Voorkeurslocatie verticale constructie

DMSnummer: 012539-TDP-22366

Bronbestand: 012539-TEK-22149-Kolland.dwg


Plotdatum: 16-08-2022

Papierformaat: A4




Buitendijks

Binnendijks

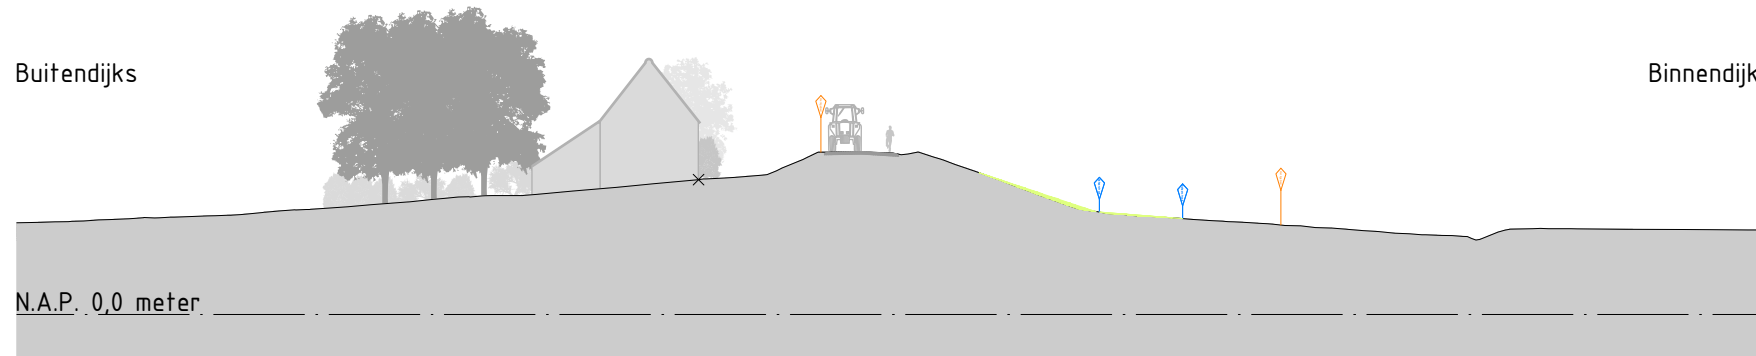


Dwarsprofiel DP22+30
bij metring 2200.000
Schaal 1:500

Profiel t.h.v. Lekdijk 5

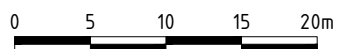

Legenda profiel

 -  Profiel bestaande dijk
-  Grondwerk
-  Horizontale pipingmaatregel
-  Werkgebied
-  Beheerstrook
-  Voorkeurslocatie verticale constructie

DMSnummer: 012539-TDP-22367

Bronbestand: 012539-TEK-22149-Kolland.dwg


Plotdatum: 16-08-2022

Papierformaat: A4




Buitendijks

Binnendijks

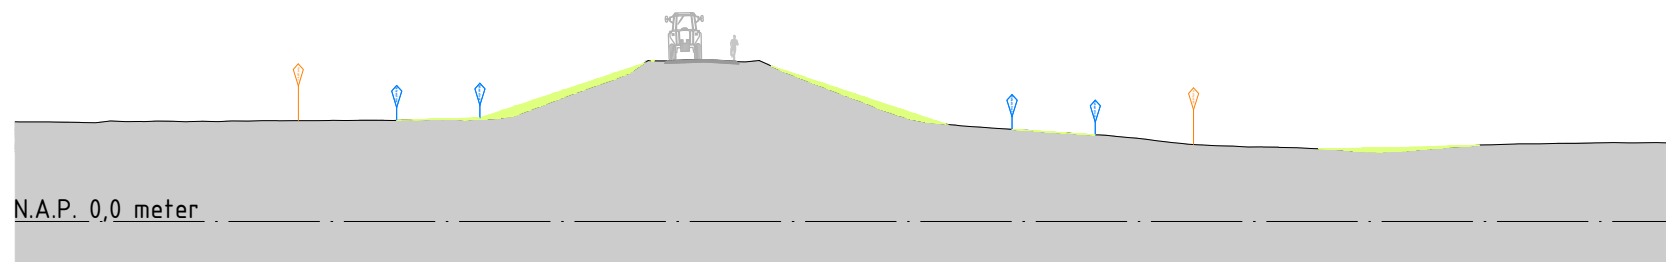

Dwarsprofiel DP27+80
bij metrerings 2765.000
Schaal 1:500

Profiel tussen Lekdijk 7a en Lekdijk 8

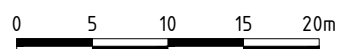

Legenda profiel

- Profiel bestaande dijk
- Grondwerk
- Horizontale pipingmaatregel
- Werkgebied
- Beheerstrook
- Voorkeurslocatie verticale constructie


DMSnummer: 012539-TDP-22368

Bronbestand: 012539-TEK-22149-Kolland.dwg

Plotdatum: 16-08-2022


Papierformaat: A4



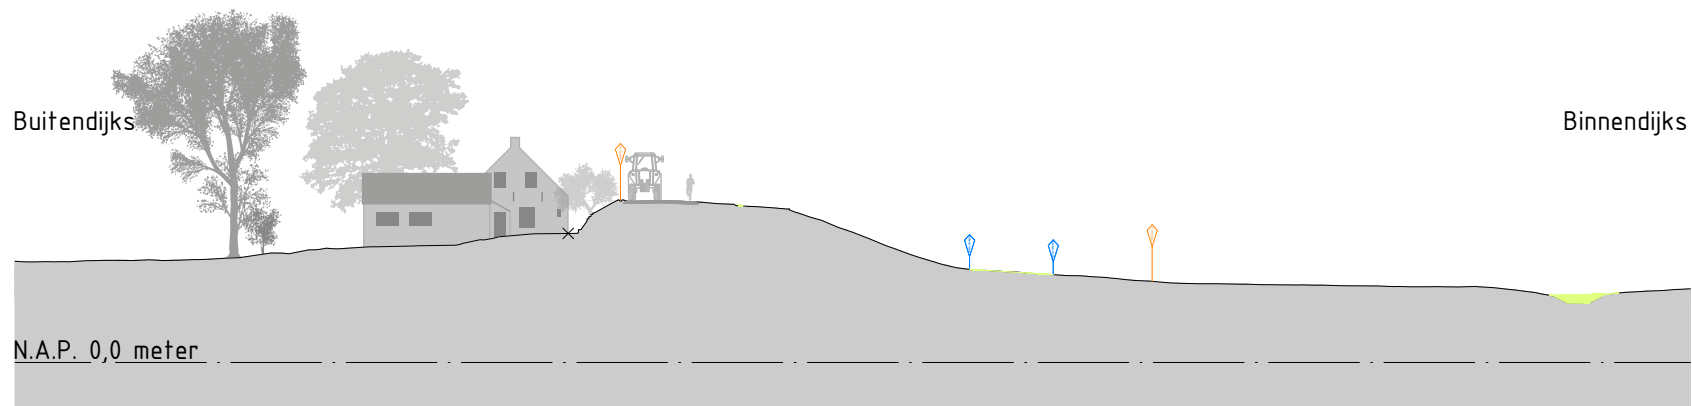


Dwarsprofiel DP28+50
 bij metrerings 2830.000
 Schaal 1:500

Profiel t.h.v. Lekdijk 8

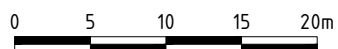

Legenda profiel

 -  Profiel bestaande dijk
-  Grondwerk
-  Horizontale pipingmaatregel
-  Werkgebied
-  Beheerstrook
-  Voorkeurslocatie verticale constructie

DMSnummer: 012539-TDP-22369

Bronbestand: 012539-TEK-22149-Kolland.dwg


Plotdatum: 16-08-2022

Papierformaat: A4




Buitendijks

Binnendijks

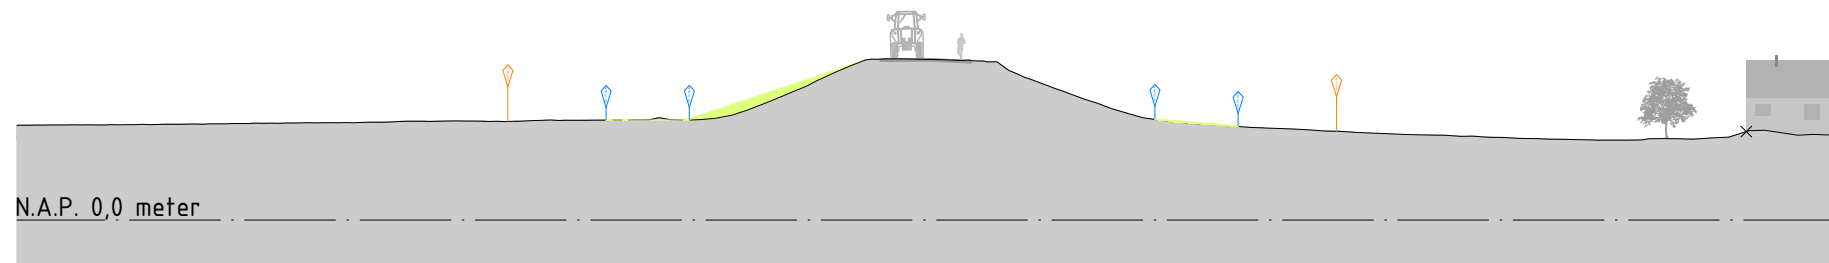


Dwarsprofiel DP31+00
bij metreering 3077.000
Schaal 1:500

Profiel t.h.v. Lekdijk 10a

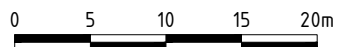

Legenda profiel

 -  Profiel bestaande dijk
-  Grondwerk
-  Horizontale pipingmaatregel
-  Werkgebied
-  Beheerstrook
-  Voorkeurslocatie verticale constructie

DMSnummer: 012539-TDP-22370

Bronbestand: 012539-TEK-22149-Oud Kolland.dwg


Plotdatum: 13-07-2022

Papierformaat: A4




Buitendijks

Binnendijks

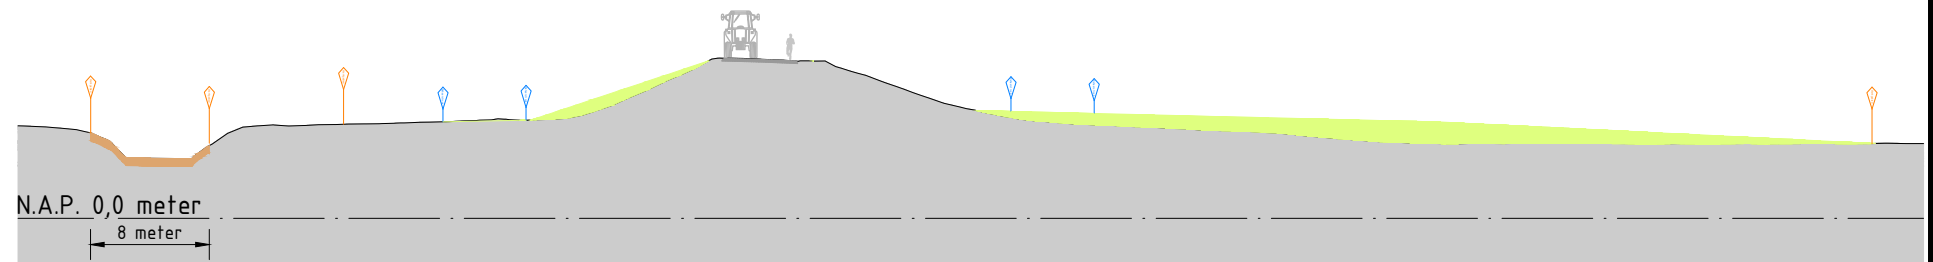


Dwarsprofiel DP38+00
bij metrerings 3776.000
Schaal 1:500

Profiel tussen Lekdijk 12 en Lekdijk 13

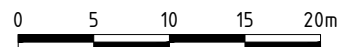

Legenda profiel

 -  Profiel bestaande dijk
-  Grondwerk
-  Horizontale pipingmaatregel
-  Werkgebied
-  Beheerstrook
-  Voorkeurslocatie verticale constructie


DMSnummer: 012539-TDP-22371

Bronbestand: 012539-TEK-22149-Sluis Amerongen.dwg

Plotdatum: 16-08-2022


Papierformaat: A4



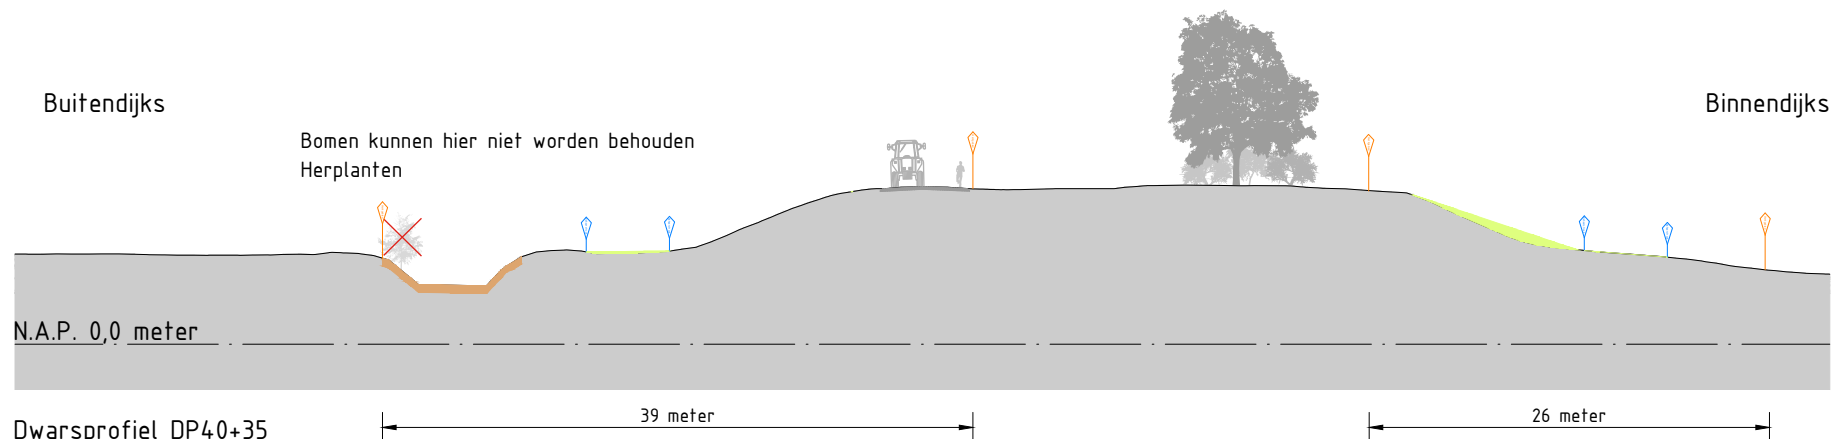


Dwarsprofiel DP40+35
bij metring 4000.000
Schaal 1:500

Profiel tussen Lekdijk 13 en Lekdijk 13b

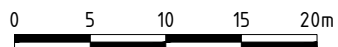

Legenda profiel

 -  Profiel bestaande dijk
-  Grondwerk
-  Horizontale pipingmaatregel
-  Werkgebied
-  Beheerstrook
-  Voorkeurslocatie verticale constructie


DMSnummer: 012539-TDP-22372

Bronbestand: 012539-TEK-22149-Sluis Amerongen.dwg

Plotdatum: 16-08-2022


Papierformaat: A4



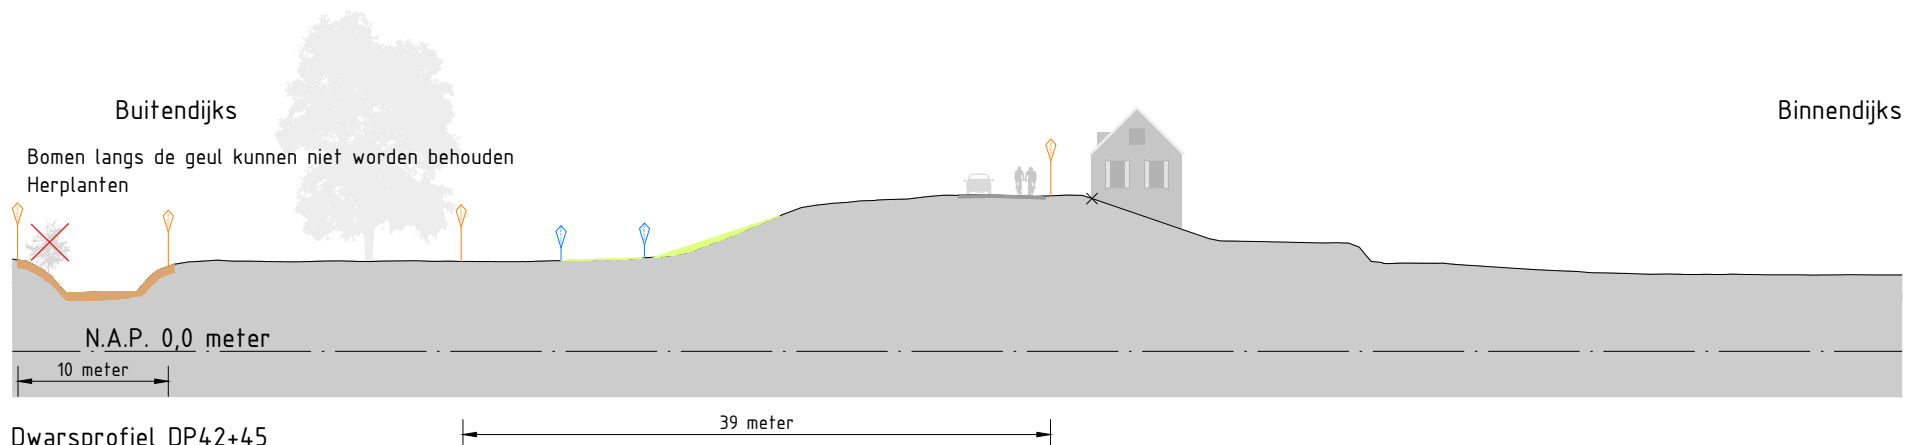


Dwarsprofiel DP42+45
bij metrerings 4165.000
Schaal 1:500

Profiel t.h.v. Lekdijk 15

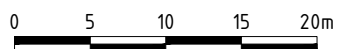

Legenda profiel

 -  Profiel bestaande dijk
-  Grondwerk
-  Horizontale pipingmaatregel
-  Werkgebied
-  Beheerstrook
-  Voorkeurslocatie verticale constructie

DMSnummer: 012539-TDP-22373

Bronbestand: 012539-TEK-22149-Sluis Amerongen.dwg

Plotdatum: 16-08-2022


Papierformaat: A4



Buitendijks


Bomen langs de geul kunnen niet worden behouden
Herplanten

Binnendijks

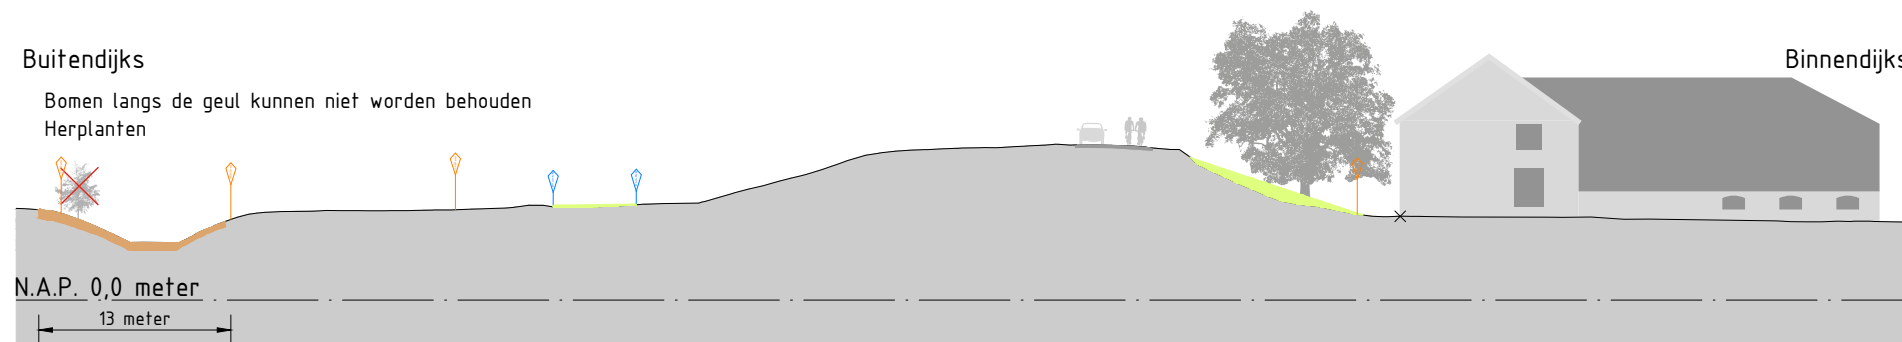


Dwarsprofiel DP44+00
bij metrereng 4315.000
Schaal 1:500

Profiel t.h.v. Lekdijk 17

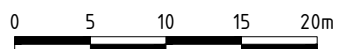

Legenda profiel

 -  Profiel bestaande dijk
-  Grondwerk
-  Horizontale pipingmaatregel
-  Werkgebied
-  Beheerstrook
-  Voorkeurslocatie verticale constructie


DMSnummer: 012539-TDP-22374

Bronbestand: 012539-TEK-22149-Sluis Amerongen.dwg


Plotdatum: 16-08-2022

Papierformaat: A4



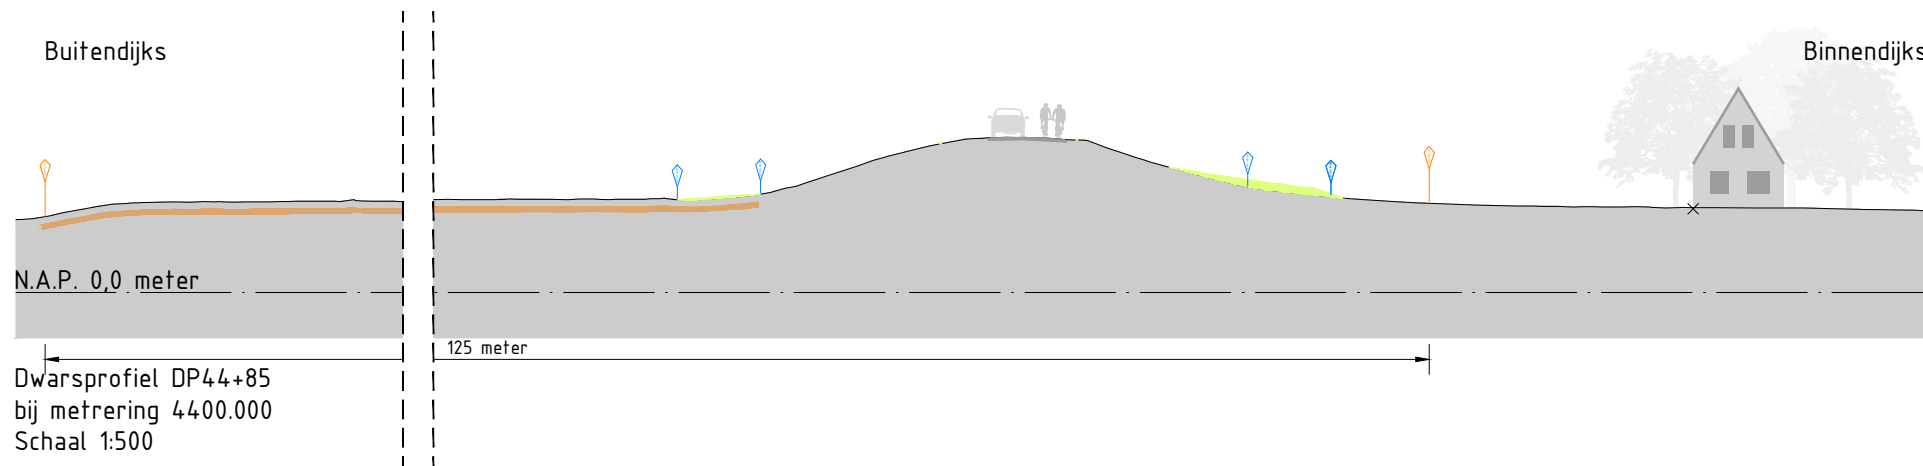

Profiel t.h.v. Lekdijk 16a

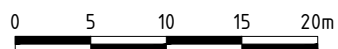

Legenda profiel


-  Profiel bestaande dijk
-  Grondwerk
-  Horizontale pipingmaatregel
-  Werkgebied
-  Beheerstrook
-  Voorkeurslocatie verticale constructie

DMSnummer: 012539-TDP-22375

Bronbestand: 012539-TEK-22149-Sluis Amerongen.dwg


Plotdatum: 22-9-2022

Papierformaat: A4

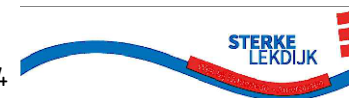


Buitendijks

Binnendijks

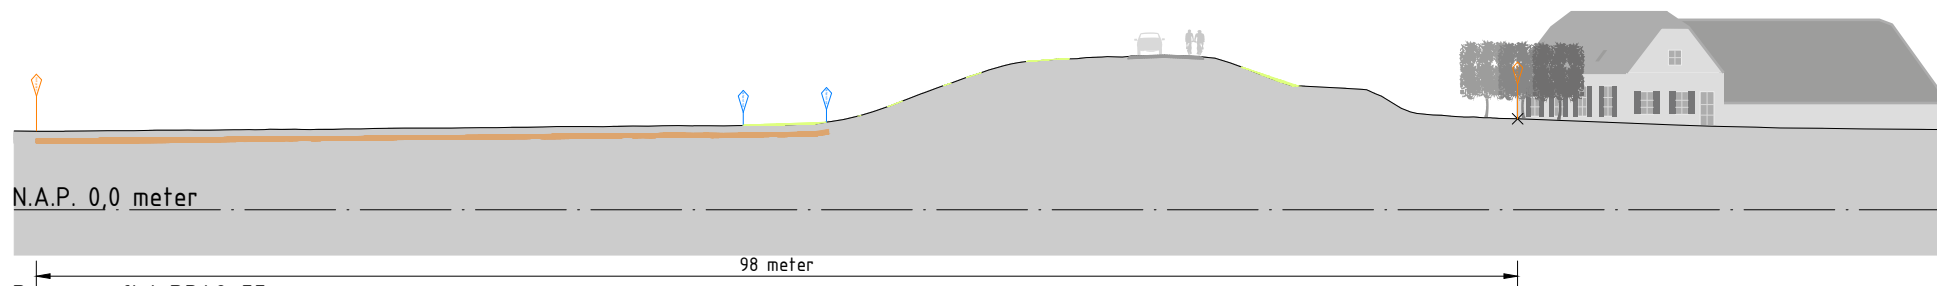

Dwarsprofiel DP48+55
bij metrereng 4768.000
Schaal 1:500

Profiel t.h.v. Lekdijk 18

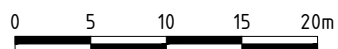

Legenda profiel

-  Profiel bestaande dijk
-  Grondwerk
-  Horizontale pipingmaatregel
-  Werkgebied
-  Beheerstrook
-  Voorkeurslocatie verticale constructie


DMSnummer: 012539-TDP-22376

Bronbestand: 012539-TEK-22149-Sluis Amerongen.dwg


Plotdatum: 22-9-2022

Papierformaat: A4




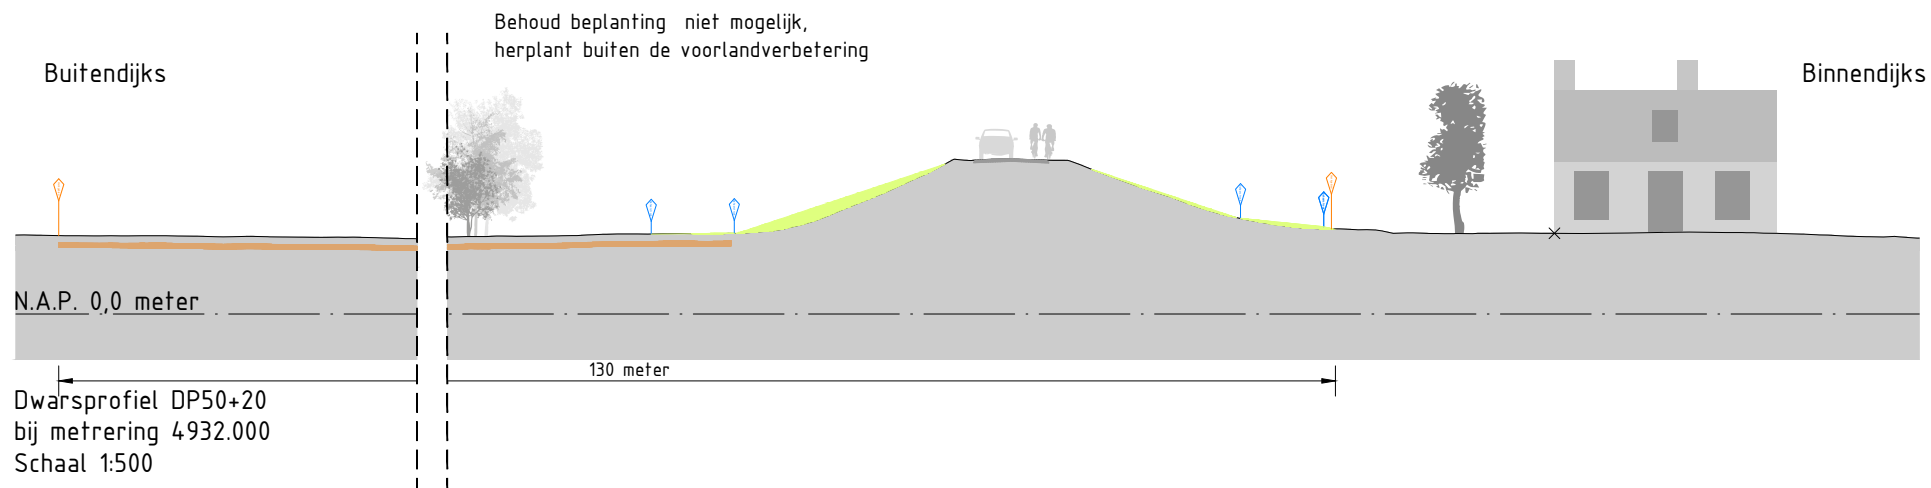

Profiel t.h.v. Lekdijk 19

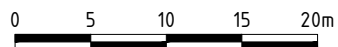

Legenda profiel

 -  Profiel bestaande dijk
-  Grondwerk
-  Horizontale pipingmaatregel
-  Werkgebied
-  Beheerstrook
-  Voorkeurslocatie verticale constructie

DMSnummer: 012539-TDP-22377

Bronbestand: 012539-TEK-22149-Sluis Amerongen.dwg

Plotdatum: 22-9-2022


Papierformaat: A4



Buitendijks


Constructiezone

Binnendijks

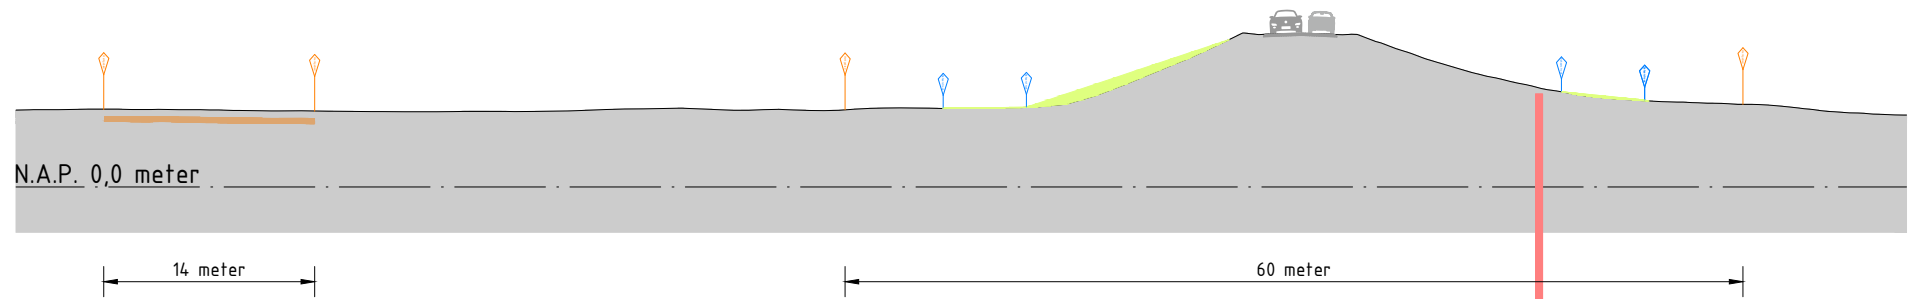

Dwarsprofiel DP51+35
bij metrereng 5050.000
Schaal 1:500

Profiel tussen Lekdijk 19 en Lekdijk 23b

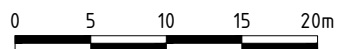

Legenda profiel

- Profiel bestaande dijk
- Grondwerk
- Horizontale pipingmaatregel
- Werkgebied
- Beheerstrook
- Voorkeurslocatie verticale constructie

DMSnummer: 012539-TDP-22378

Bronbestand: 012539-TEK-22149-Sluis Amerongen.dwg

Plotdatum: 22-9-2022

Papierformaat: A4



Buitendijks

Constructiezone

Binnendijks

N.A.P. 0,0 meter


59 meter

Dwarsprofiel DP53+10
bij metrerings 5224.000
Schaal 1:500

Profiel t.h.v. Lekdijk 23b

0 5 10 15 20m

Legenda profiel

 -  Profiel bestaande dijk
-  Grondwerk
-  Horizontale pipingmaatregel
-  Werkgebied
-  Beheerstrook
-  Voorkeurslocatie verticale constructie

DMSnummer: 012539-TDP-22379

Bronbestand: 012539-TEK-22149-LB0.dwg

Plotdatum: 16-08-2022


Papierformaat: A4

**STERKE
LEKDIJK**
Wijk bij Duurstede - Amerongen

Buitendijks

Constructiezone


Binnendijks

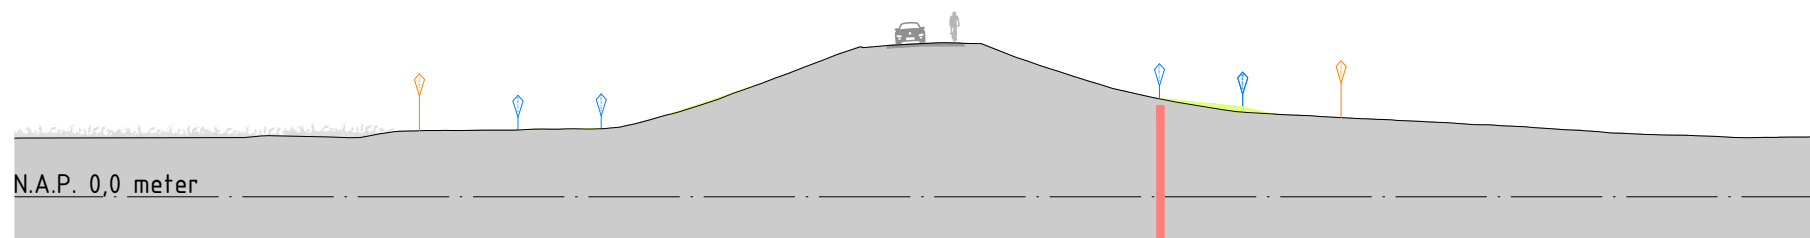

Dwarsprofiel DP54+100
bij metring 5416.337
Schaal 1:500

61 meter

Profiel tussen Lekdijk 23 en Lekdijk 25

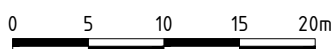

Legenda profiel

- Profiel bestaande dijk
- Grondwerk
- Horizontale pipingmaatregel
- Werkgebied
- Beheerstrook
- Voorkeurslocatie verticale constructie

DMSnummer: 012539-TDP-22380

Bronbestand: 012539-TEK-22149-LB0.dwg

Plotdatum: 16-08-2022


Papierformaat: A4



Buitendijks


Binnendijks

Natuuronderhoud kleiputten

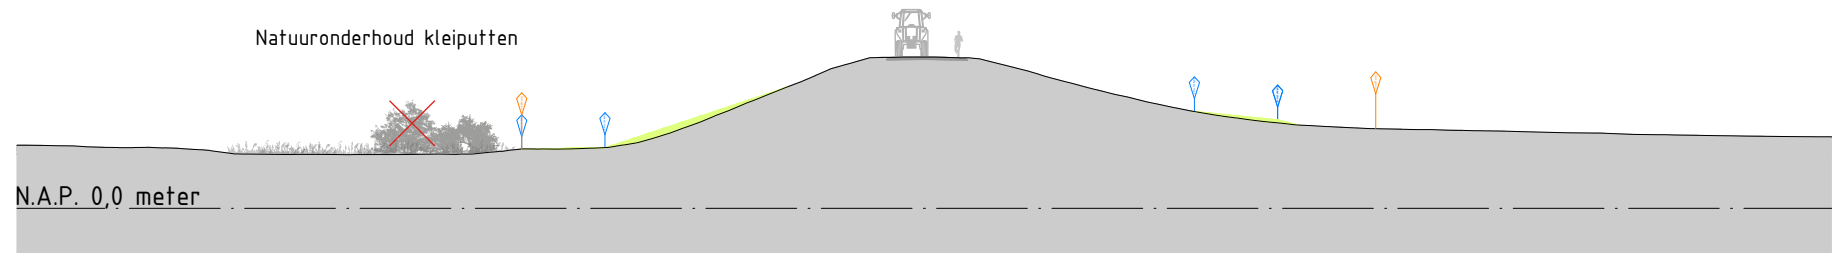

Dwarsprofiel DP61+90
bij metring 6100.000
Schaal 1:500

Profiel tussen Rijndijk 8 en Rijndijk 7

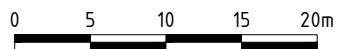

Legenda profiel

- Profiel bestaande dijk
- Grondwerk
- Horizontale pipingmaatregel
- Werkgebied
- Beheerstrook
- Voorkeurslocatie verticale constructie

DMSnummer: 012539-TDP-22381

Bronbestand: 012539-TEK-22149-LB0.dwg

Plotdatum: 16-08-2022

Papierformaat: A4

Buitendijks

Constructiezone

Binnendijks

N.A.P. 0,0 meter


59 meter

Dwarsprofiel DP67+00
bij metring 6607.211
Schaal 1:500

Profiel tussen Rijndijk 7b en Rijndijk 6

0 5 10 15 20m

Legenda profiel

 -  Profiel bestaande dijk
-  Grondwerk
-  Horizontale pipingmaatregel
-  Werkgebied
-  Beheerstrook
-  Voorkeurslocatie verticale constructie

DMSnummer: 012539-TDP-22382

Bronbestand: 012539-TEK-22149-LB0.dwg

Plotdatum: 16-08-2022

Papierformaat: A4



Buitendijks

Constructiezone

Binnendijks

N.A.P. 0,0 meter


65 meter

Dwarsprofiel DP70+70
bij metring 6985.000
Schaal 1:500

Profiel t.h.v. Rijndijk 4

0 5 10 15 20m

Legenda profiel

 -  Profiel bestaande dijk
-  Grondwerk
-  Horizontale pipingmaatregel
-  Werkgebied
-  Beheerstrook
-  Voorkeurslocatie verticale constructie

DMSnummer: 012539-TDP-22383

Bronbestand: 012539-TEK-22149-LB0.dwg


Plotdatum: 16-08-2022

Papierformaat: A4

Buitendijks


Constructiezone

Binnendijks

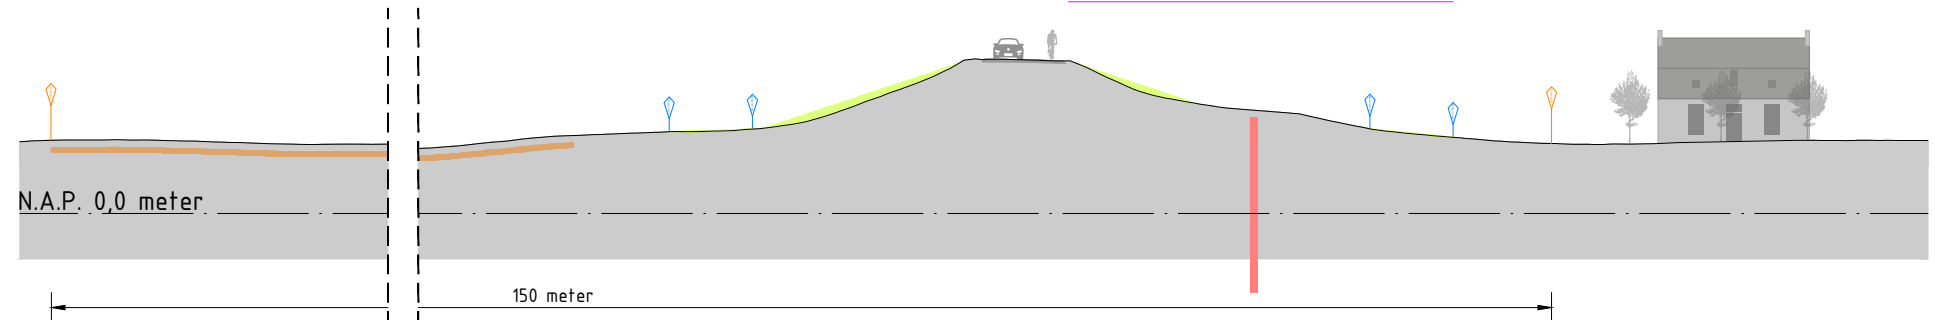

Dwarsprofiel DP73+35
bij metreering 7250.000
Schaal 1:500

Profiel t.h.v. Rijndijk 3

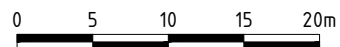

Legenda profiel

- Profiel bestaande dijk
- Grondwerk
- Horizontale pipingmaatregel
- Werkgebied
- Beheerstrook
- Voorkeurslocatie verticale constructie

DMSnummer: 012539-TDP-22384


Bronbestand: 012539-TEK-22149-LB0.dwg

Plotdatum: 22-9-2022


Papierformaat: A4




Buitendijks

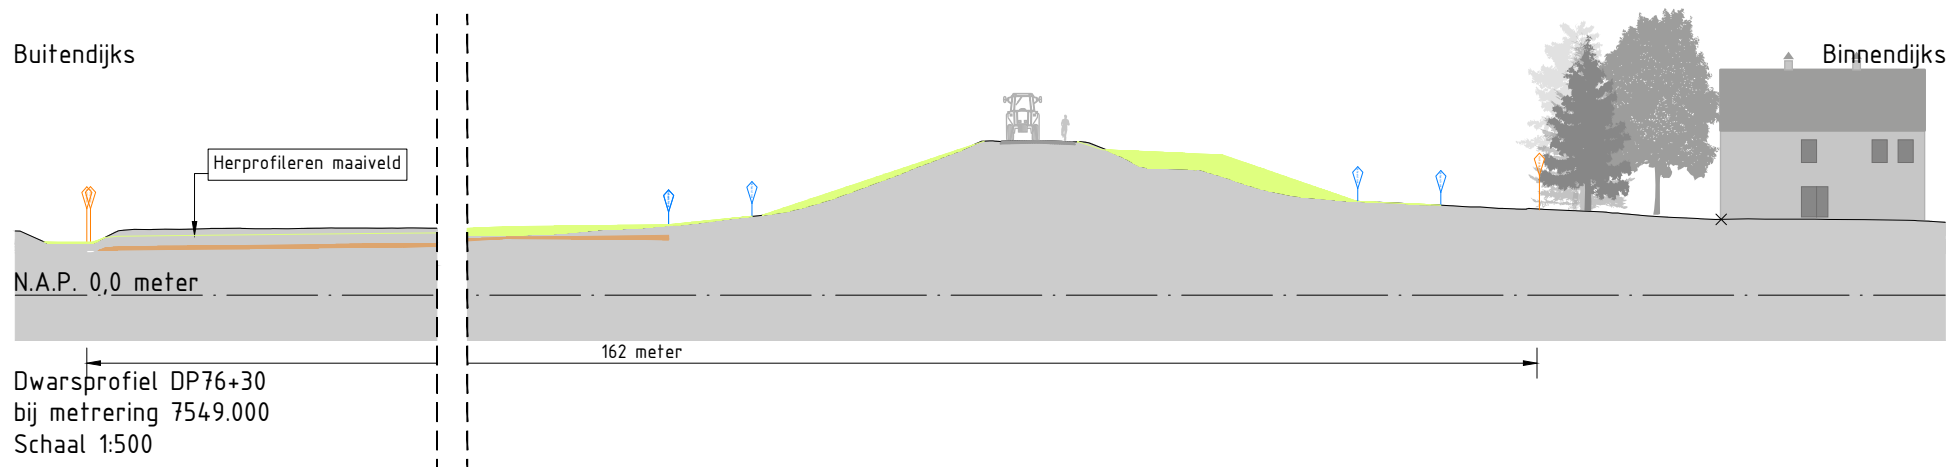

Profiel t.h.v. Rijndijk 2a

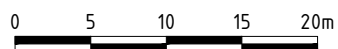

Legenda profiel

 -  Profiel bestaande dijk
-  Grondwerk
-  Horizontale pipingmaatregel
-  Werkgebied
-  Beheerstrook
-  Voorkeurslocatie verticale constructie

DMSnummer: 012539-TDP-22385

Bronbestand: 012539-TEK-22149-LBW.dwg

Plotdatum: 26-9-2022

Papierformaat: A4



Buitendijks

Herprofileren maaiveld

N.A.P. 0,0 meter

Dwarsprofiel DP80+80
bij metrerings 7895.000
Schaal 1:500

Profiel t.h.v. Rijndijk 1b


161 meter

Constructiezone

Binnendijks

0 5 10 15 20m

Legenda profiel

 -  Profiel bestaande dijk
-  Grondwerk
-  Horizontale pipingmaatregel
-  Werkgebied
-  Beheerstrook
-  Voorkeurslocatie verticale constructie

DMSnummer: 012539-TDP-22386


Bronbestand: 012539-TEK-22149-LBW.dwg

Plotdatum: 26-9-2022

Papierformaat: A4




Buitendijks

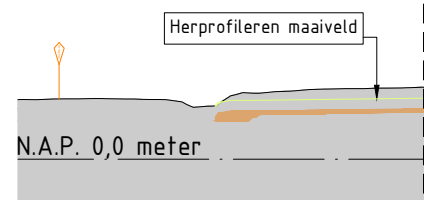

Dwarsprofiel DP83+20
bij meterring 8235.000
Schaal 1:500

Profiel t.h.v. Rijndijk 1b

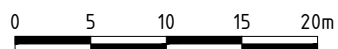


Constructiezone

Binnendijks

52 meter

Legenda profiel

 -  Profiel bestaande dijk
-  Grondwerk
-  Horizontale pipingmaatregel
-  Werkgebied
-  Beheerstrook
-  Voorkeurslocatie verticale constructie

DMSnummer: 012539-TDP-22387

Bronbestand: 012539-TEK-22149-LBW.dwg


Plotdatum: 26-9-2022

Papierformaat: A4

Buitendijks


Constructiezone

Binnendijks

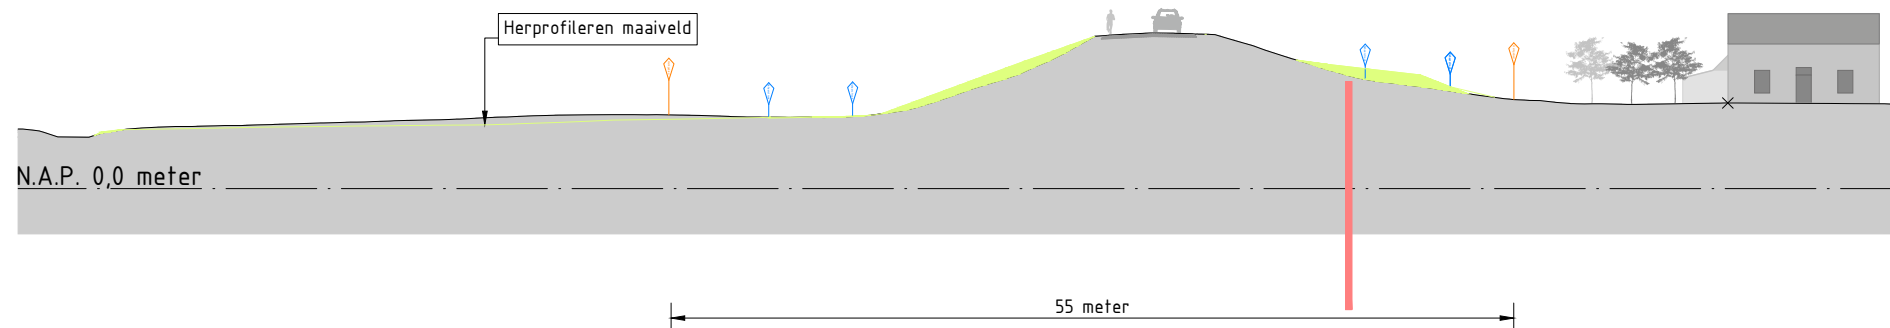

Dwarsprofiel DP84+90
bij meterring 84.05.000
Schaal 1:500

Profiel t.h.v. Singel 51

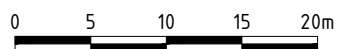

Legenda profiel

- Profiel bestaande dijk
- Grondwerk
- Horizontale pipingmaatregel
- Werkgebied
- Beheerstrook
- Voorkeurslocatie verticale constructie

DMSnummer: 012539-TDP-22388

Bronbestand: 012539-TEK-22149-LBW.dwg

Plotdatum: 26-9-2022


Papierformaat: A4



Buitendijks


Constructiezone

Binnendijks

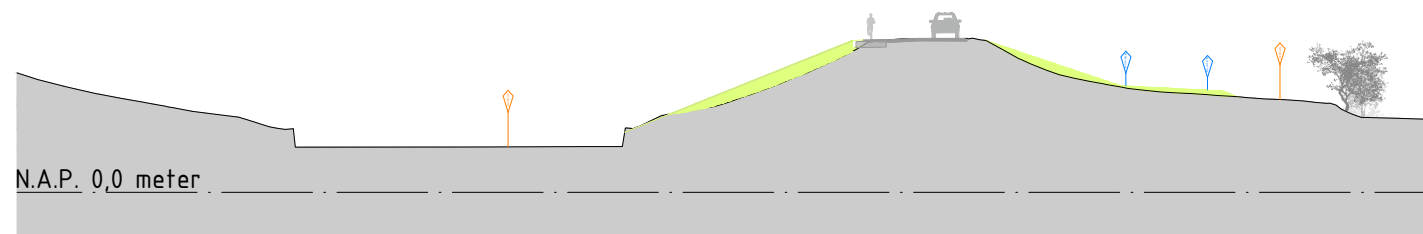


Dwarsprofiel DP85+75
bij metring 8505.000
Schaal 1:500

Profiel t.h.v. Inundatiesluis

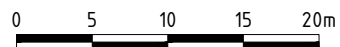

Legenda profiel

 -  Profiel bestaande dijk
-  Grondwerk
-  Horizontale pipingmaatregel
-  Werkgebied
-  Beheerstrook
-  Voorkeurslocatie verticale constructie


DMSnummer: 012539-TDP-22389

Bronbestand: 012539-TEK-22149-Waterfront.dwg

Plotdatum: 16-08-2022


Papierformaat: A4

Buitendijks


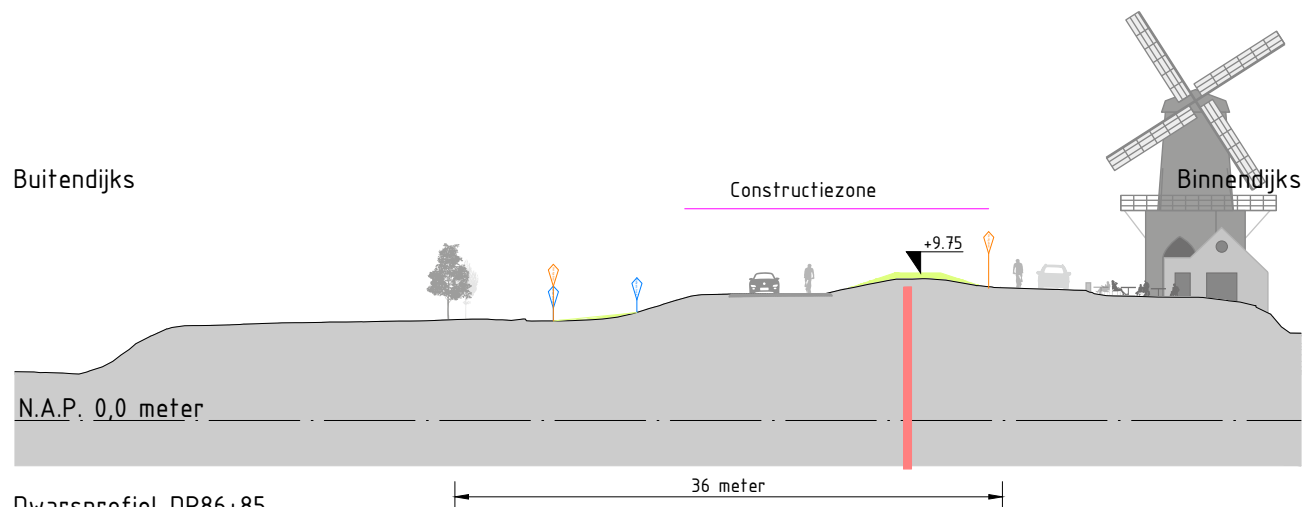


Dwarsprofiel DP86+85
bij metreering 8600.000
Schaal 1:500

Profiel t.h.v. Dijkstraat 29 (De Graanschuur)

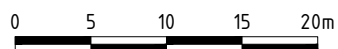

Legenda profiel

  -  Profiel bestaande dijk
-  Grondwerk
-  Horizontale pipingmaatregel
-  Werkgebied
-  Beheerstrook
-  Voorkeurslocatie verticale constructie

DMSnummer: 012539-TDP-22390

Bronbestand: 012539-TEK-22149-Waterfront.dwg

Plotdatum: 16-08-2022

Papierformaat: A4

Buitendijks

Constructiezone


Binnendijks

N.A.P. 0,0 meter


46 meter

Dwarsprofiel DWP-8900
bij metrereng 8900.000
Schaal 1:500

Profiel t.h.v. Lekdijk Oost 5

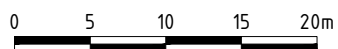

Legenda profiel

 -  Profiel bestaande dijk
-  Grondwerk
-  Horizontale pipingmaatregel
-  Werkgebied
-  Beheerstrook
-  Voorkeurslocatie verticale constructie

DMSnummer: 012539-TDP-22391

Bronbestand: 012539-TEK-22149-Waterfront.dwg

Plotdatum: 16-08-2022

Papierformaat: A4

STERKE
LEKDIJK

Wijk bij Duurstede - Amerongen

Buitendijks

Constructiezone

Monumentale bomen Kasteelpark
blijven behouden

Binnendijks

N.A.P. 0,0 meter


39 meter

Dwarsprofiel DP91+125
bij metring 9100.000
Schaal 1:500

Profiel t.h.v. Kasteel Duurstede

0 5 10 15 20m

Legenda profiel

 -  Profiel bestaande dijk
-  Grondwerk
-  Horizontale pipingmaatregel
-  Werkgebied
-  Beheerstrook
-  Voorkeurslocatie verticale constructie

DMSnummer: 012539-TDP-22392

Bronbestand: 012539-TEK-22149-Kasteel.dwg

Plotdatum: 15-08-2022

Papierformaat: A4

Buitendijks

Constructiezone

Binnendijks

N.A.P. 0,0 meter


55 meter

Dwarsprofiel DP93+156
bij metring 9300.000
Schaal 1:500

Profiel tussen Kasteel Duurstede en Lekdijk Oost 10

0 5 10 15 20m

Legenda profiel

 
-  Profiel bestaande dijk
-  Grondwerk
-  Horizontale pipingmaatregel
-  Werkgebied
-  Beheerstrook
-  Voorkeurslocatie verticale constructie

DMSnummer: 012539-TDP-22393

Bronbestand: 012539-TEK-22149-Kasteel.dwg


Plotdatum: 15-08-2022

Papierformaat: A4

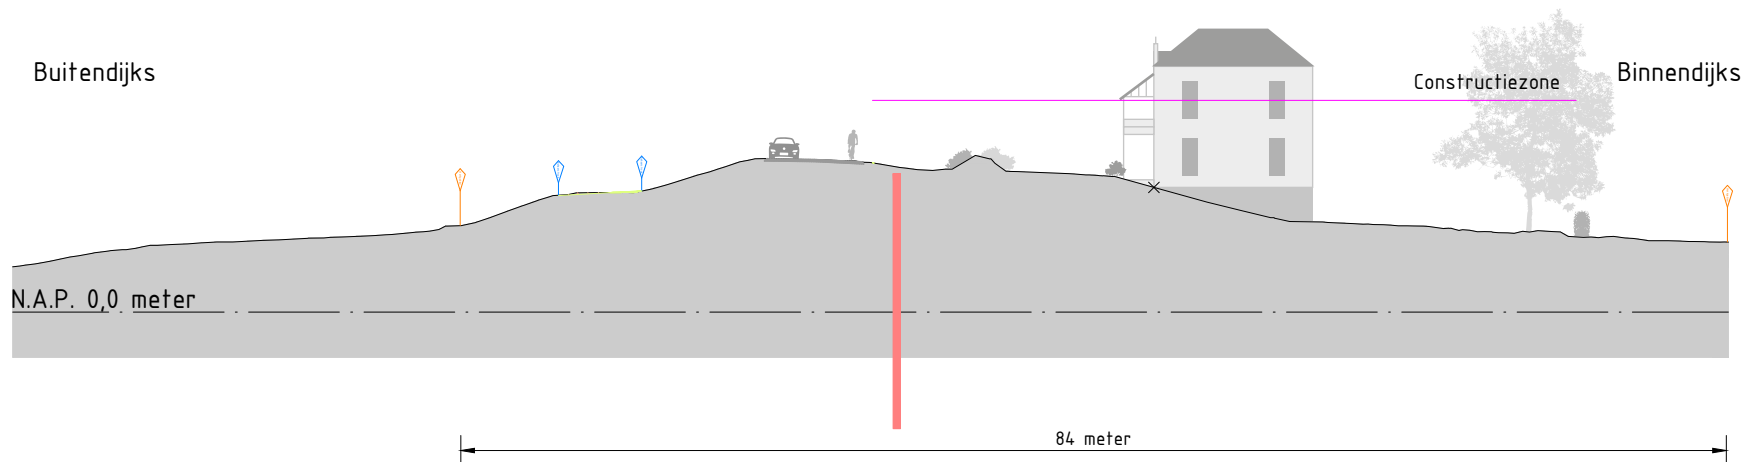


Dwarsprofiel DP94+37
 bij metring 9376.000
 Schaal 1:500

Profiel t.h.v. Lekdijk Oost 10

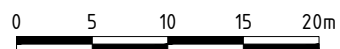

Legenda profiel

 -  Profiel bestaande dijk
-  Grondwerk
-  Horizontale pipingmaatregel
-  Werkgebied
-  Beheerstrook
-  Voorkeurslocatie verticale constructie

DMSnummer: 012539-TDP-22394

Bronbestand: 012539-TEK-22149-Kasteel.dwg

Plotdatum: 15-08-2022

Papierformaat: A4



Buitendijks


Binnendijks

N.A.P. 0,0 meter


65 meter

Dwarsprofiel DP96+60
bij meterring 9600.000
Schaal 1:500

Profiel t.h.v Voetbalvereniging CDW Wijk bij Duurstede

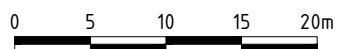

Legenda profiel

 -  Profiel bestaande dijk
-  Grondwerk
-  Horizontale pipingmaatregel
-  Werkgebied
-  Beheerstrook
-  Voorkeurslocatie verticale constructie

DMSnummer: 012539-TDP-22395

Bronbestand: 012539-TEK-22149-Kasteel.dwg

Plotdatum: 15-08-2022

Papierformaat: A4



Buitendijks

Binnendijks

N.A.P. 0,0 meter


Dwarsprofiel DP98+135
bij metrerings 9905.000
Schaal 1:500

Profiel t.h.v. Tennisvereniging Uitwijk

26 meter

0 5 10 15 20m

Legenda profiel

 -  Profiel bestaande dijk
-  Grondwerk
-  Horizontale pipingmaatregel
-  Werkgebied
-  Beheerstrook
-  Voorkeurslocatie verticale constructie

DMSnummer: 012539-TDP-22396

Bronbestand: 012539-TEK-22149-Kasteel.dwg

Plotdatum: 15-08-2022


Papierformaat: A4



Buitendijks


Constructiezone

Binnendijks

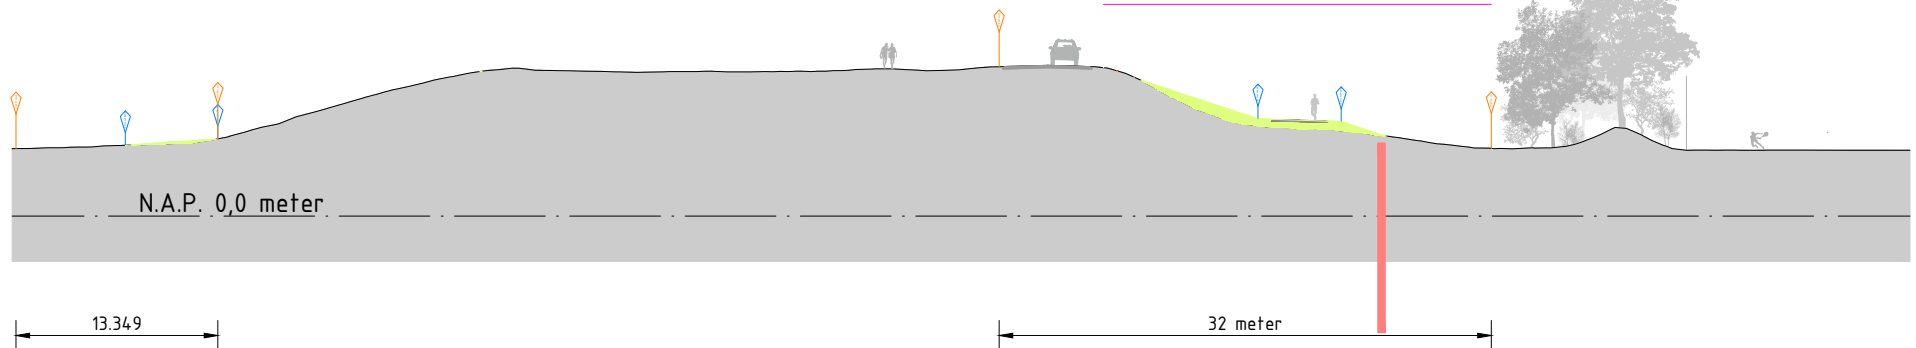

Dwarsprofiel DP99+80
bij metrerings 10000.000
Schaal 1:500

Profiel t.h.v. Tennisvereniging Uitwijk

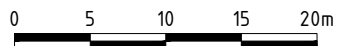

Legenda profiel

- Profiel bestaande dijk
- Grondwerk
- Horizontale pipingmaatregel
- Werkgebied
- Beheerstrook
- Voorkeurslocatie verticale constructie

DMSnummer: 012539-TDP-22397

Bronbestand: 012539-TEK-22149-Kasteel.dwg

Plotdatum: 15-08-2022

Papierformaat: A4



Buitendijks

Constructiezone

Binnendijks


N.A.P. 0,0 meter

Dwarsprofiel DP102+15
bij metring 10400.000
Schaal 1:500

Profiel tussen Tennisvereniging Uitwijk en Prinses Irenesluizen

0 5 10 15 20m

Legenda profiel

 -  Profiel bestaande dijk
-  Grondwerk
-  Horizontale pipingmaatregel
-  Werkgebied
-  Beheerstrook
-  Voorkeurslocatie verticale constructie


DMSnummer: 012539-TDP-22398

Bronbestand: 012539-TEK-22149-Kanaaldijk.dwg

Plotdatum: 16-08-2022


Papierformaat: A4




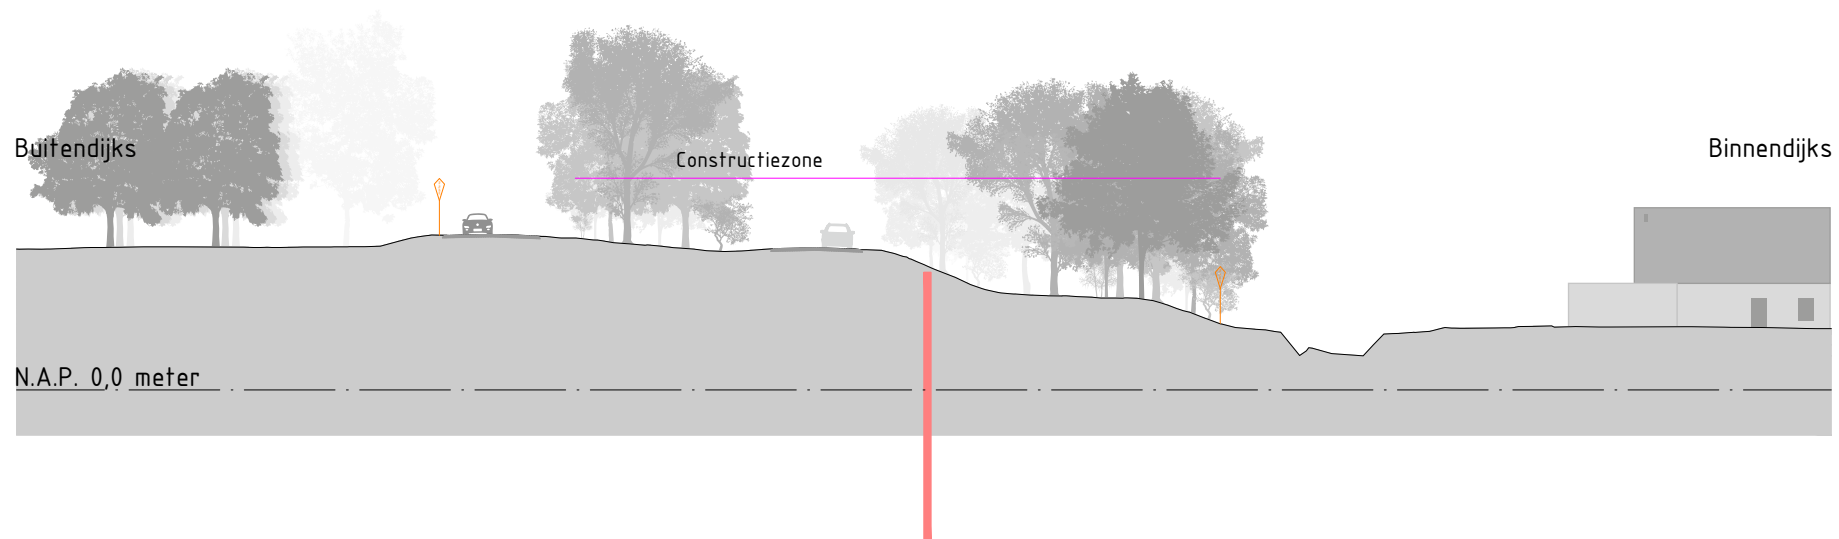


Dwarsprofiel DP106+60
 bij metrerings 950.000
 Schaal 1:500

Profiel t.h.v. Prinses Irenesluizen

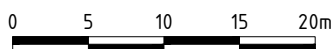

Legenda profiel

  -  Profiel bestaande dijk
-  Grondwerk
-  Horizontale pipingmaatregel
-  Werkgebied
-  Beheerstrook
-  Voorkeurslocatie verticale constructie

DMSnummer: 012539-TDP-22399

Bronbestand: 012539-TEK-22149-Kanaaldijk.dwg

Plotdatum: 16-08-2022

Papierformaat: A4

