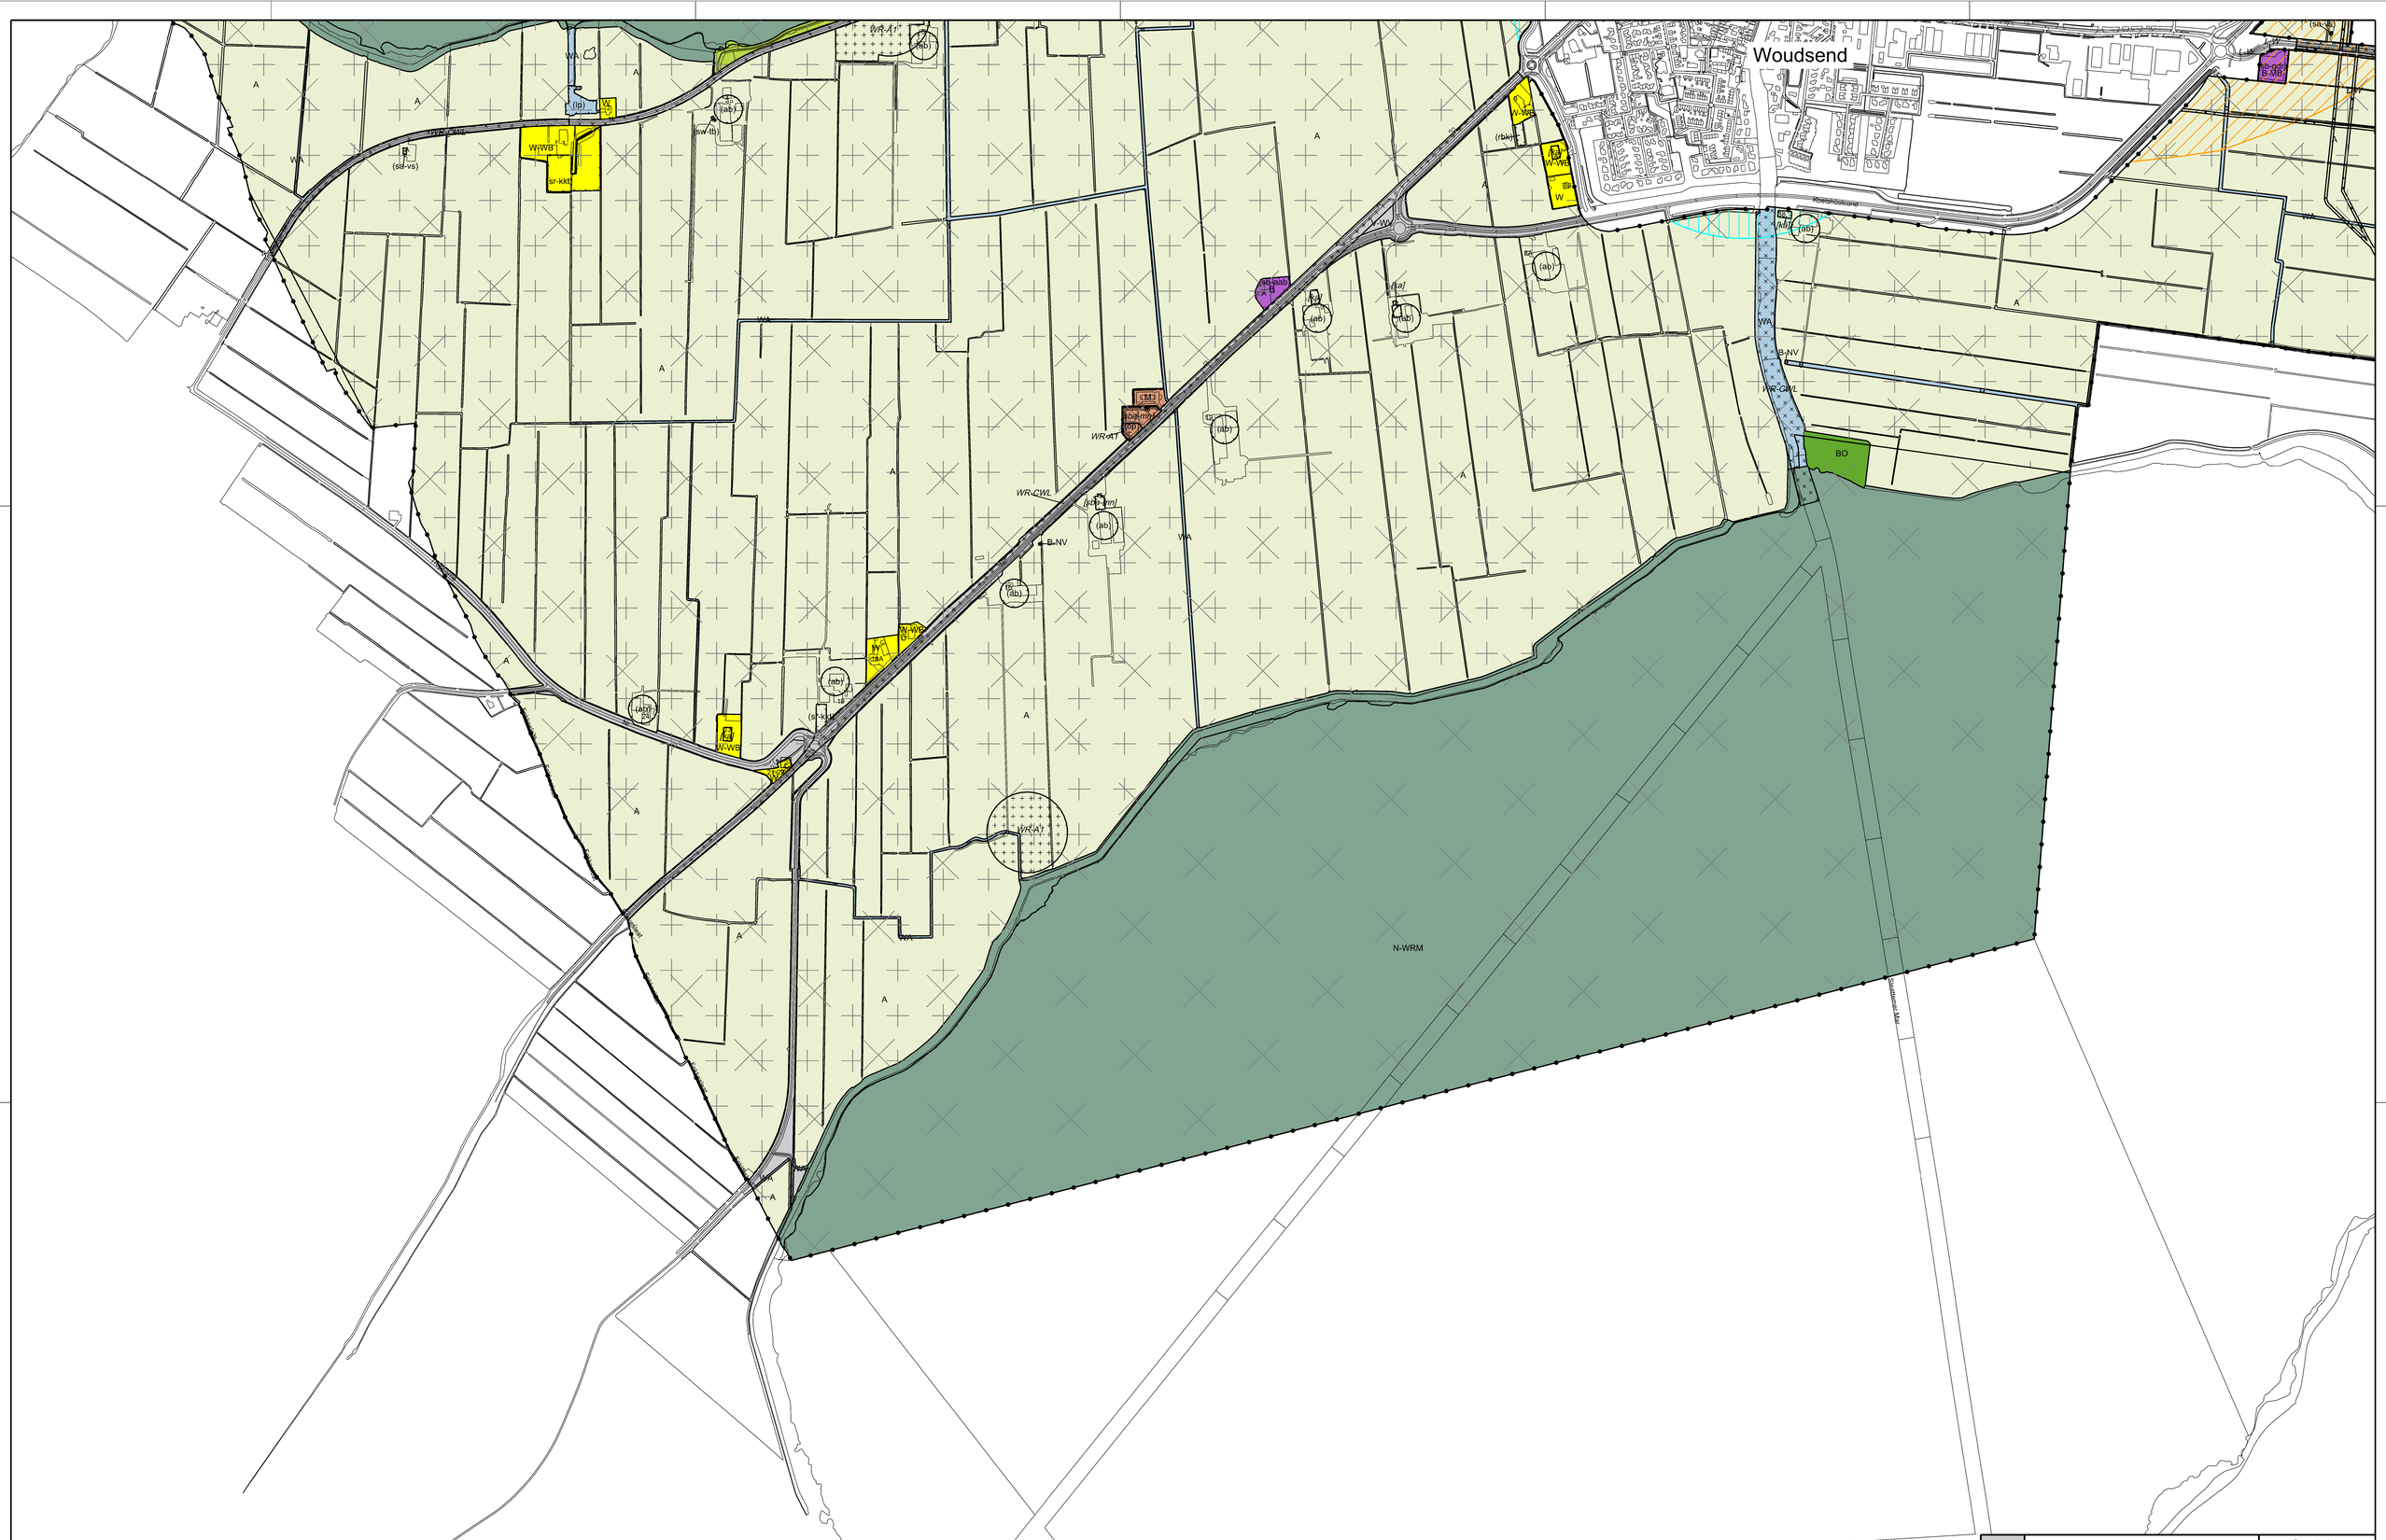

	NL.IMRO.1900.2022BPBGBSWF8-onbe	GET:	S. van der Laag
PROJECT:	Bestemmingsplan Buitengebied Súdwest-Fryslân II	STATUS	
		VASTGESTELD	————
		ONTWERP	16 mei 2023
ONDERDEEL:	VERBEELDING (Gedeelte van Woudsend)	VOORONTWERP	25 augustus 2022
		CONCEPT	14 april 2020
	TEAM : ROEZ	SCHAAL:	1:5000
		FORMAAT:	A0
	DOMEIN : RUIMTE	TEK.NR:	19

GEMEENTE Súdwest-Fryslân POSTBUS 10.000 8600 HA SNEEK TEL. 0515-489000 info@gemeentesudwestfryslan.nl