Legenda

- Aanbrengen klei
- Aanbrengen zand
- Aanbrengen teelaarde
- Aanbrengen verharding
- Aanbrengen wegfundering
- Aanbrengen cunetzand
- Aanbrengen bermverharding
- Aanbrengen constructie
- Diep-ploegen
- Verwijderen grond
- Verwijderen teelaarde
- Bestaande maaiveld hoogte

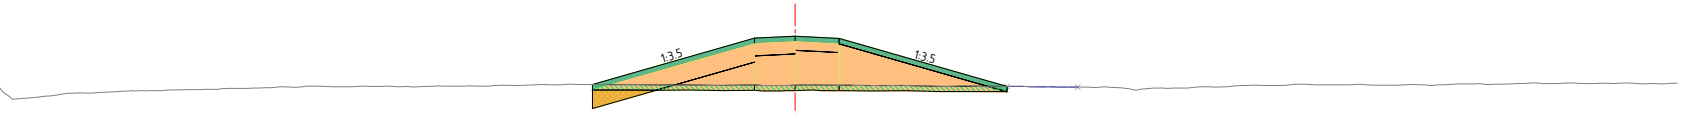

Dwarsprofiel DWP-170_2-Z
Schaal 1:200

| | | |