


begane grond 11.450+NAP
1 : 100

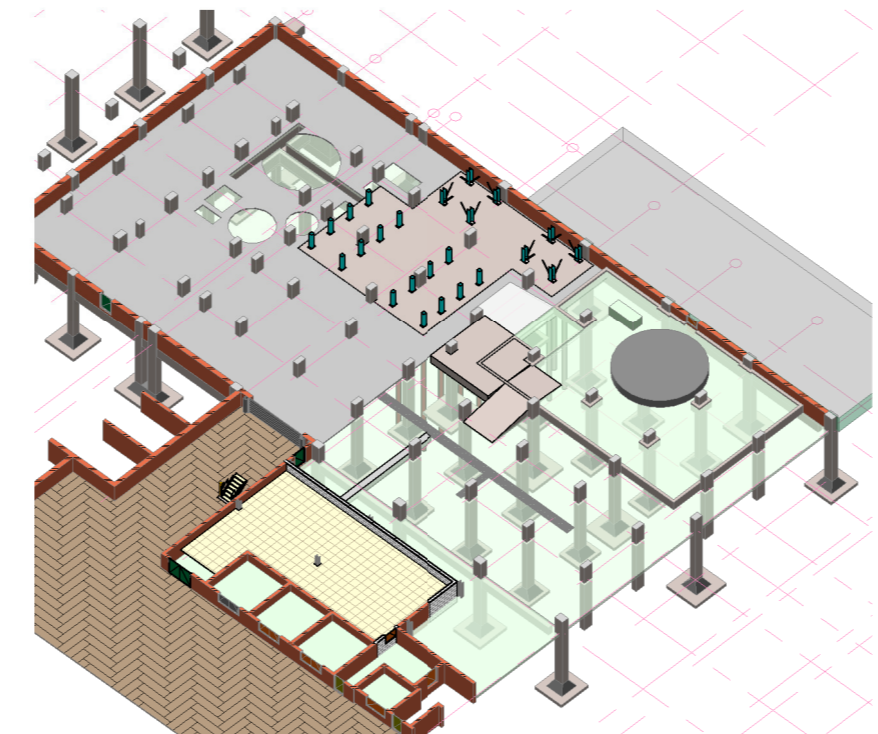

Historie	F		
	E		
Historie	D		
	C		
Historie	B		
	A		
		wijzigingsdatum	omschrijving wijziging
			initialen

OPDRACHTGEVER: Smurfit Kappa Parencó Industrieterrein Veerweg 1 NL-6871 AV Renkum	SCHAAL: 1 : 100	Architectenbureau JANSEN EERBEEK b.v.
WERK: Ketelhuis FOI 1-2 New Energy Concept P1	DATUM: 20-12-2023	konstruktie - adviesbureau
BETREFT: Nieuwe situatie - BEGANE GROND	INITIALEN TEKENAAR: h.h.	molenstraat 30 6961 OT Eerbeek tel: 0313-659039 e-mail: info@janseneerbeek.nl
FASE: Bestek	STATUS: Onder constructie	WERK NO: 22-3953
		BLAD NO: W-09
		REVISIE

EIGENDOM VOORBEHOUDEN
DEZE TEKENING MAG ALLEEN MET TOESTEMMING VAN ARCHITECTENBUREAU JANSEN EERBEEK B.V.
WORDEN DOORGEGEVEN, GEKOPIEERD DANWEL OP EEN ANDERE MANIER WORDEN VERMENGELD