



De Lingemeren

Parelsnoer langs de Linge

Inrichtingsplan | Overzicht

De Linge vormt de centrale 'ruggengraat' van het gebied, waar wonen, natuurbeleving en recreëren op harmonieuze wijze samenkomen. De inrichting biedt een afwisselende beleving, met ruimte voor ontspanning, biodiversiteit en verbinding met de natuurlijke omgeving.

Het nieuwe plassengebied sluit aan op het omliggende landschap, waarbij de Linge niet alleen een landschappelijk element is, maar ook een verbindend en structurerend karakter heeft.





Overbrugse Plas

De verbindende schakel

Inrichtingsplan | Natuur


De Overbrugse Plas wordt een gebied van rust, ruimte en natuur, gericht op biodiversiteit en extensieve recreatie. Wilgenbroekbossen, grienden, kruidenrijke graslanden en natuurlijke oevers versterken de biodiversiteit. Wandel- en struipaden, samen met een buitenplaats met horecavoorzieningen aan het water, maken het gebied aantrekkelijk voor bezoekers.

Landschappelijke en cultuurhistorische waarden worden versterkt door kenmerkende elementen zoals lanen en grienden, wat de landschappelijke structuur van de Linge en de overgang van oeverwal naar komgrond verstevigt.

Grens projectgebied	58 hectare
<u>Natuur</u>	<u>18,4 hectare</u>
Boschage droog (ca.. 4.70+NAP)	3,5 hectare
Boschage nat (ca.. +3.75/+4.20NAP)	2,6 hectare
Griend (ca.. +3.75/+4.20NAP)	3,2 hectare
Kruidenrijk grasland droog	2,9 hectare
Kruidenrijk grasland nat	4,7hectare

<u>Water</u>	<u>34,5 hectare</u>
Plas dras zone 0-2meter	6,6 hectare
Ondiepe zone 2-4meter	4,3 hectare
Diepe zone	23,6 hectare
Oeverlengte	8,5 km



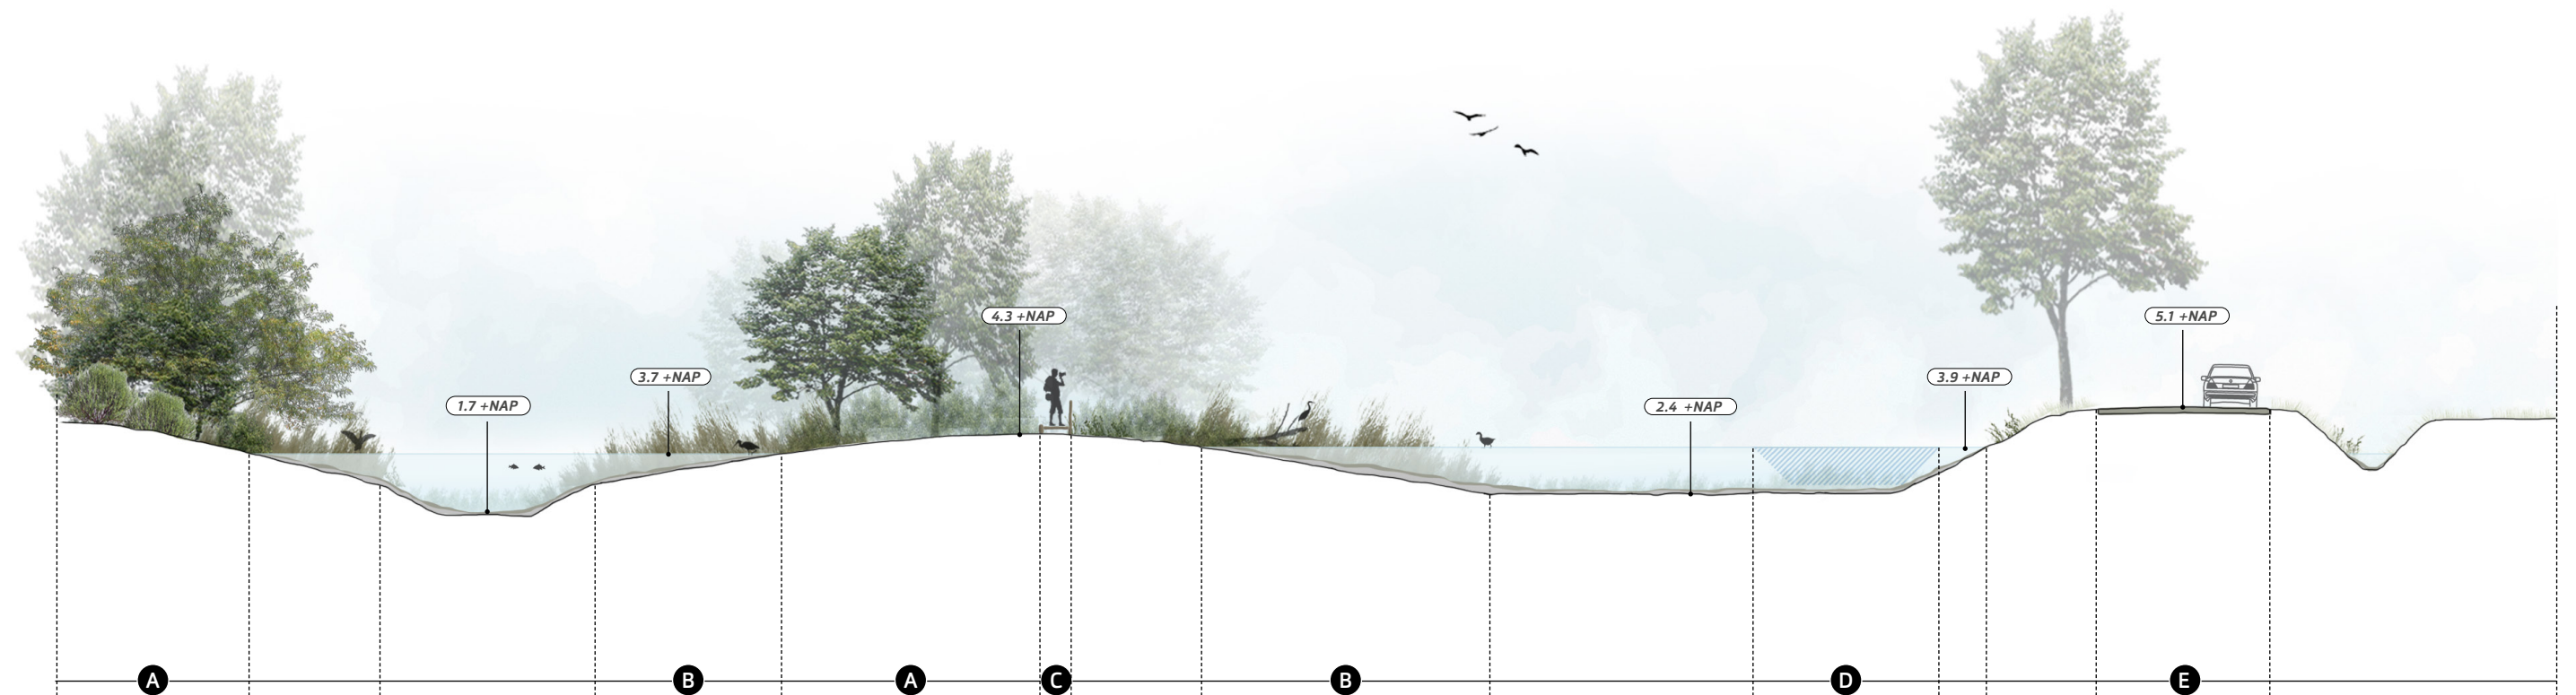


- A** Natuureiland (natte bosschage)
- B** Natuurvriendelijke oever (*talud* >1:6)
- C** Struipad (knuppelpad)
- D** Stroomprofiel Ommersche tochtsloot
- E** Ommerenveldseweg (schouw A-watergang vanaf rijweg)

Overbrugse Plas

De verbindende schakel

Doorsnede | Natuureilanden



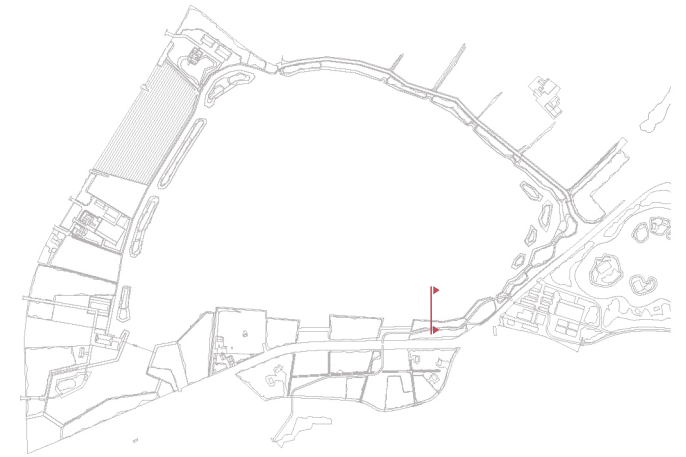


Overbrugse Plas De verbindende schakel

Doorsnede | Lingeboos

- A** Rietoever (*talud 1:30*)
- B** Natuurvriendelijke oever (*talud 1:3*)
- C** Lingefietspad (zicht over de plas)
- D** Bosschage
- E** Overgang naar diepe plas (*talud 1:4*)




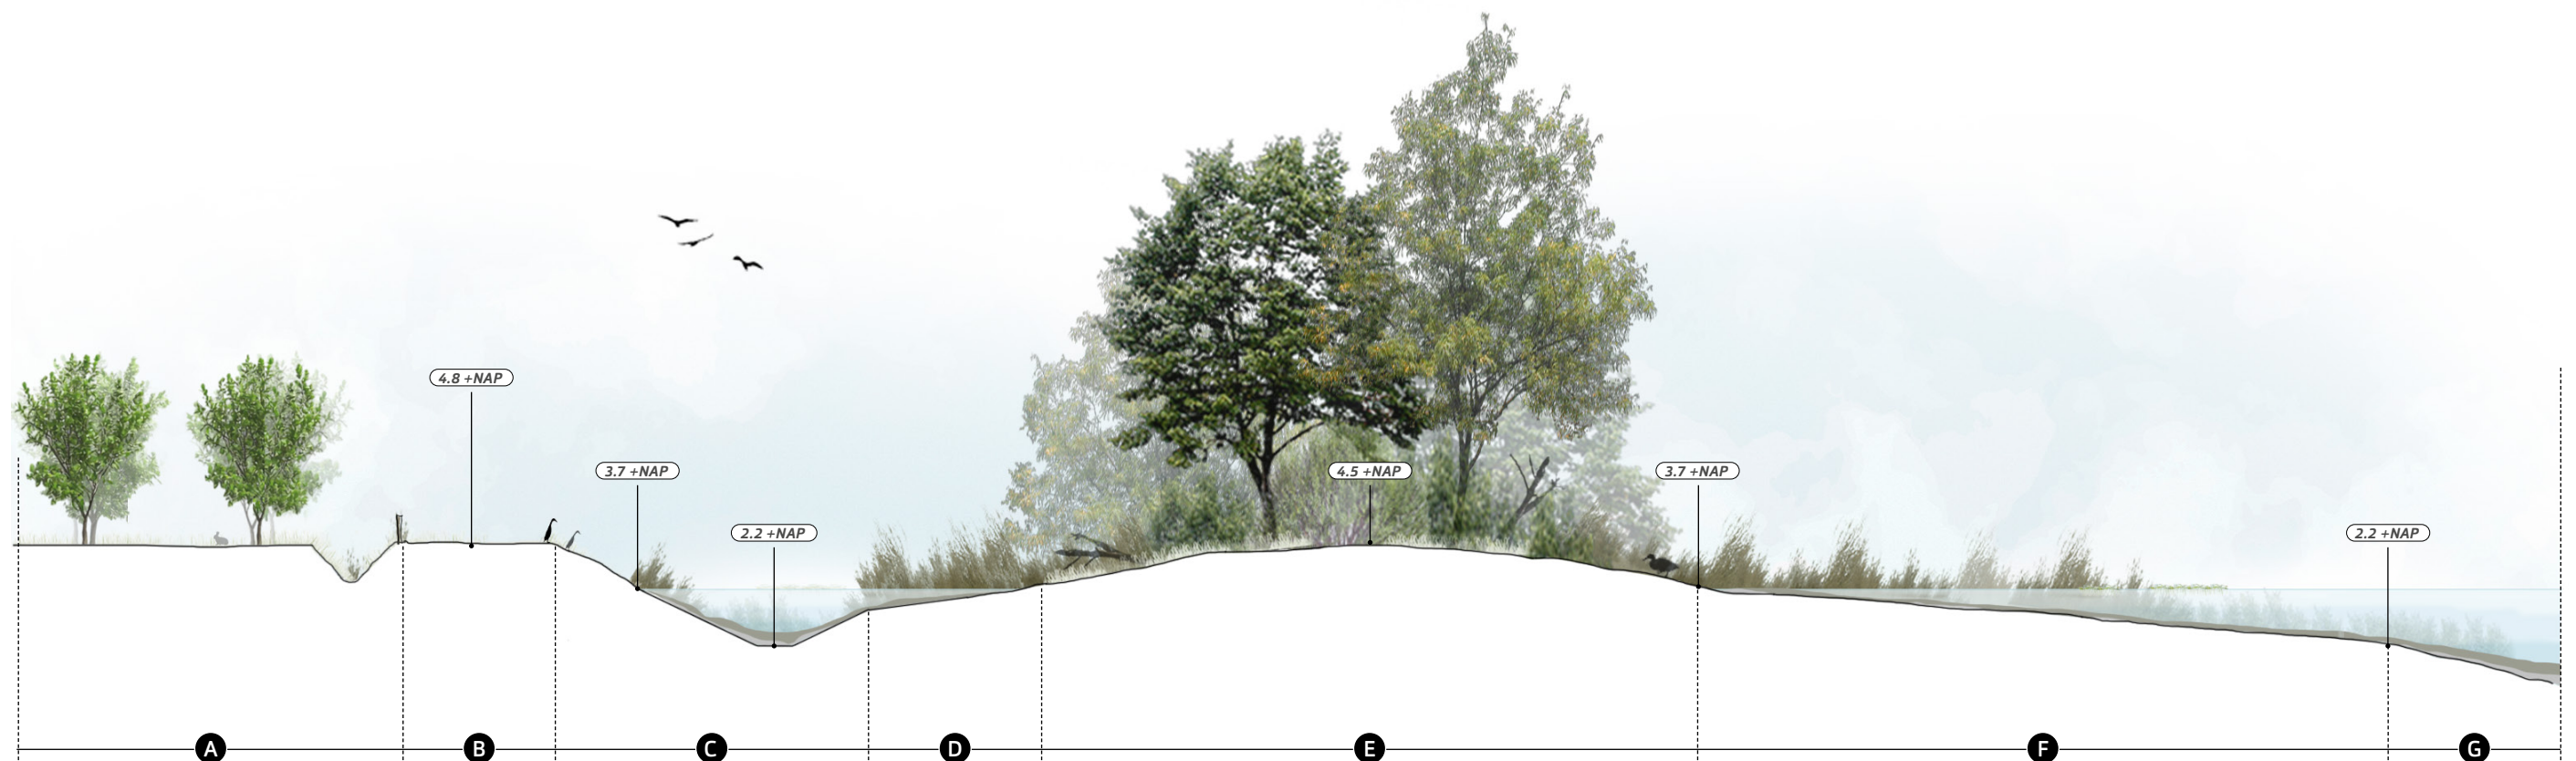


Overbrugse Plas De verbindende schakel

Doorsnede | Fruitgaard

- A** Fruitteelt (perceelsafwatering gescheiden van plas)
- B** Schouwpad watergang (4m breed)
- C** Watergang (talud 1:2)
- D** Natuurvriendelijke oever (talud 1:10)
- E** Natuureiland (natte bosschage)
- F** Rietoever (talud 1:12)
- G** Overgang naar diep water (talud 1:4)



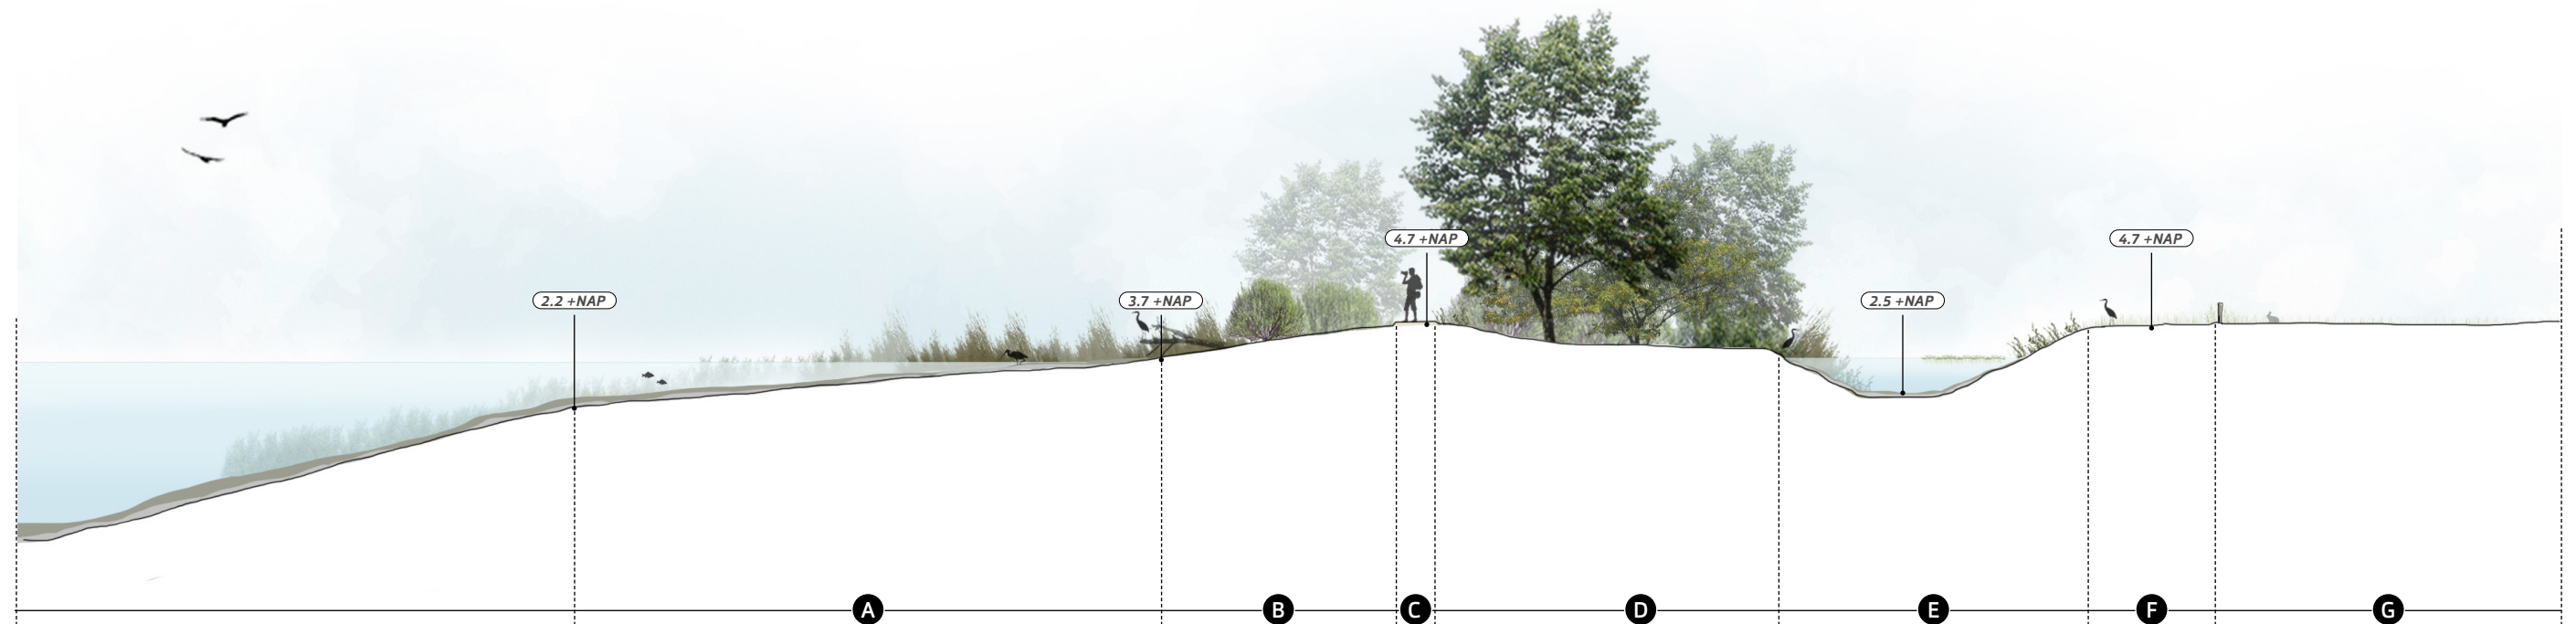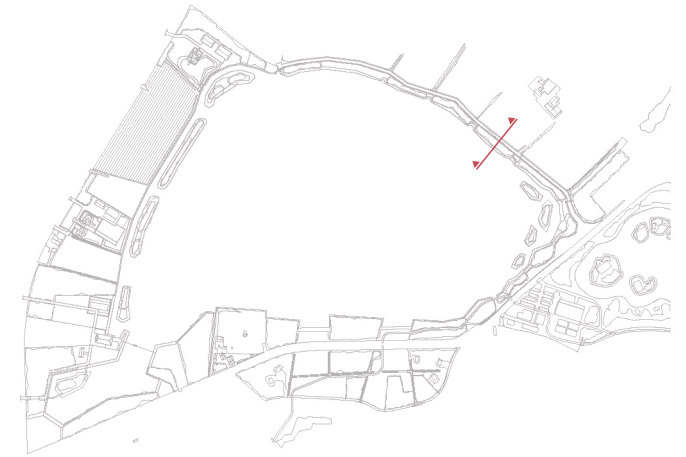

- A** Rietoever (*talud 1:12*)
- B** Natuurvriendelijke oever (*talud 1:6*)
- C** Struinpad (zicht over de plas)
- D** Natte bosschage
- E** Ommersche tochtsloot (*talud 1:2*)
- F** Schouwpad onderhoud watergang (4m breed)
- G** Agrarische graslanden

Overbrugse Plas

De verbindende schakel

Doorsnede | Ommersche tochtsloot

