
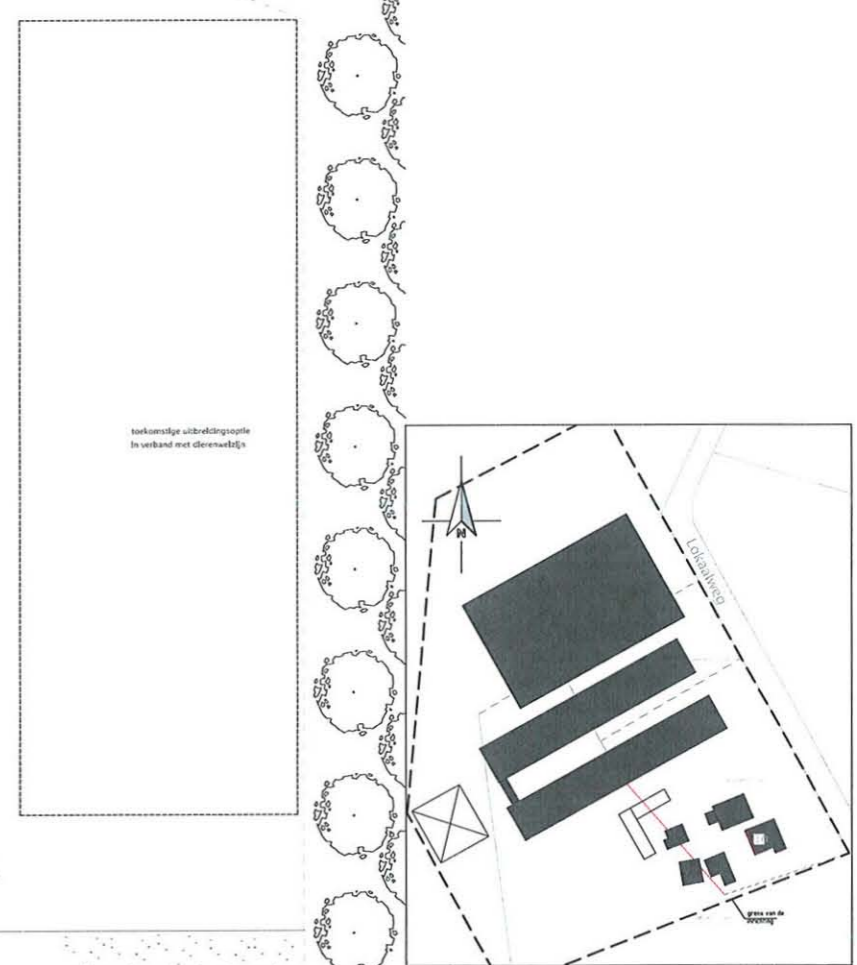
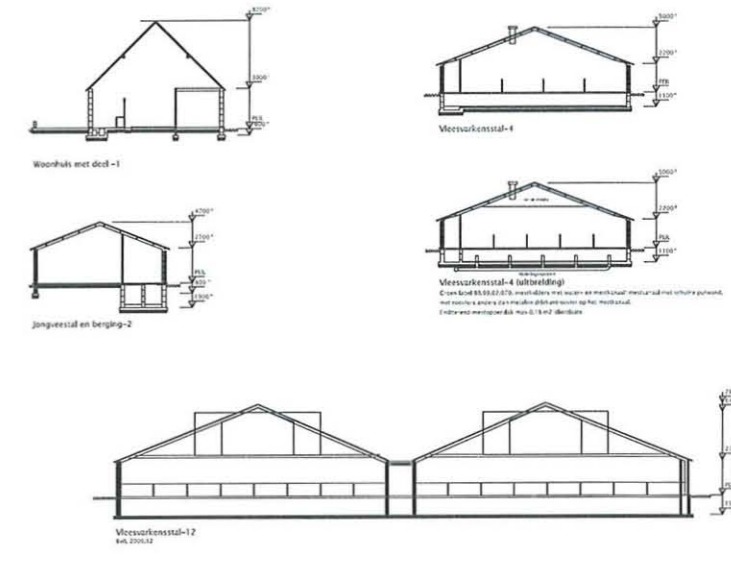


**LEGENDA**

nr.	omschrijving	aantal	vermogen/inhoud	gebouw
1	poederblusser	1	6 kg	1
2	grondwaterontk	1	250 liter	1
3	motor grondwaterontk (2)	1	1,00 kW	1
4	vijzel	6	0,75 kW	4
5	mixerpomp op aftakas	1		2
6	kolomboormachine	1	0,50 kW	2
7	werkbank	1		2
8	chemobox	1	220 liter	2
9	(vervullen)			
10	silo meelbrokken	1	2 ton	5
11	dieselolietank in lekbak (12)	1	600 liter	6
12	stalen lekbak	1	1000 liter	6
13	gecombineerde luchtwasser	2		12
14	mestpomp	1	3,70 kW	buiten
15	poederblusser	4	9 kg	4,12
16	ontmetingsmiddelenkast	1		4
17	vijzelmotor	2	1,50 kW	4
18	hagedrukspuit	1	2,20 kW	4
19	polyester silo	1	25 ton	4
20	polyester silo	1	15 ton	4
21	polyester silo	1	10 ton	4
22	CV-ketel (aardgas)	1	5,9 kW	4
23	afvoergoot spaelploot	1		3
24	kadaverkop	1		buiten
25	opslag oud landbouwfolie	1	max 30 kg	7
26	poederblusser	3	9 kg	8
27	CV-ketel (aardgas)	1	5,9 kW	8
28	kadaverkoeling 2,2 m3 koudemiddel 134-A	1	0,5 kW	8
29	polyester silo	1	35 ton	12
30	polyester silo	1	35 ton	12
31	opslag afvalhout etc.	1	250 kg/jaar	7
32	polyester silo	1	35 ton	12
33	ventilator B20mm	12	1,5 kW	4,8,12
34	ventilator 500mm	10	0,4 kW	4

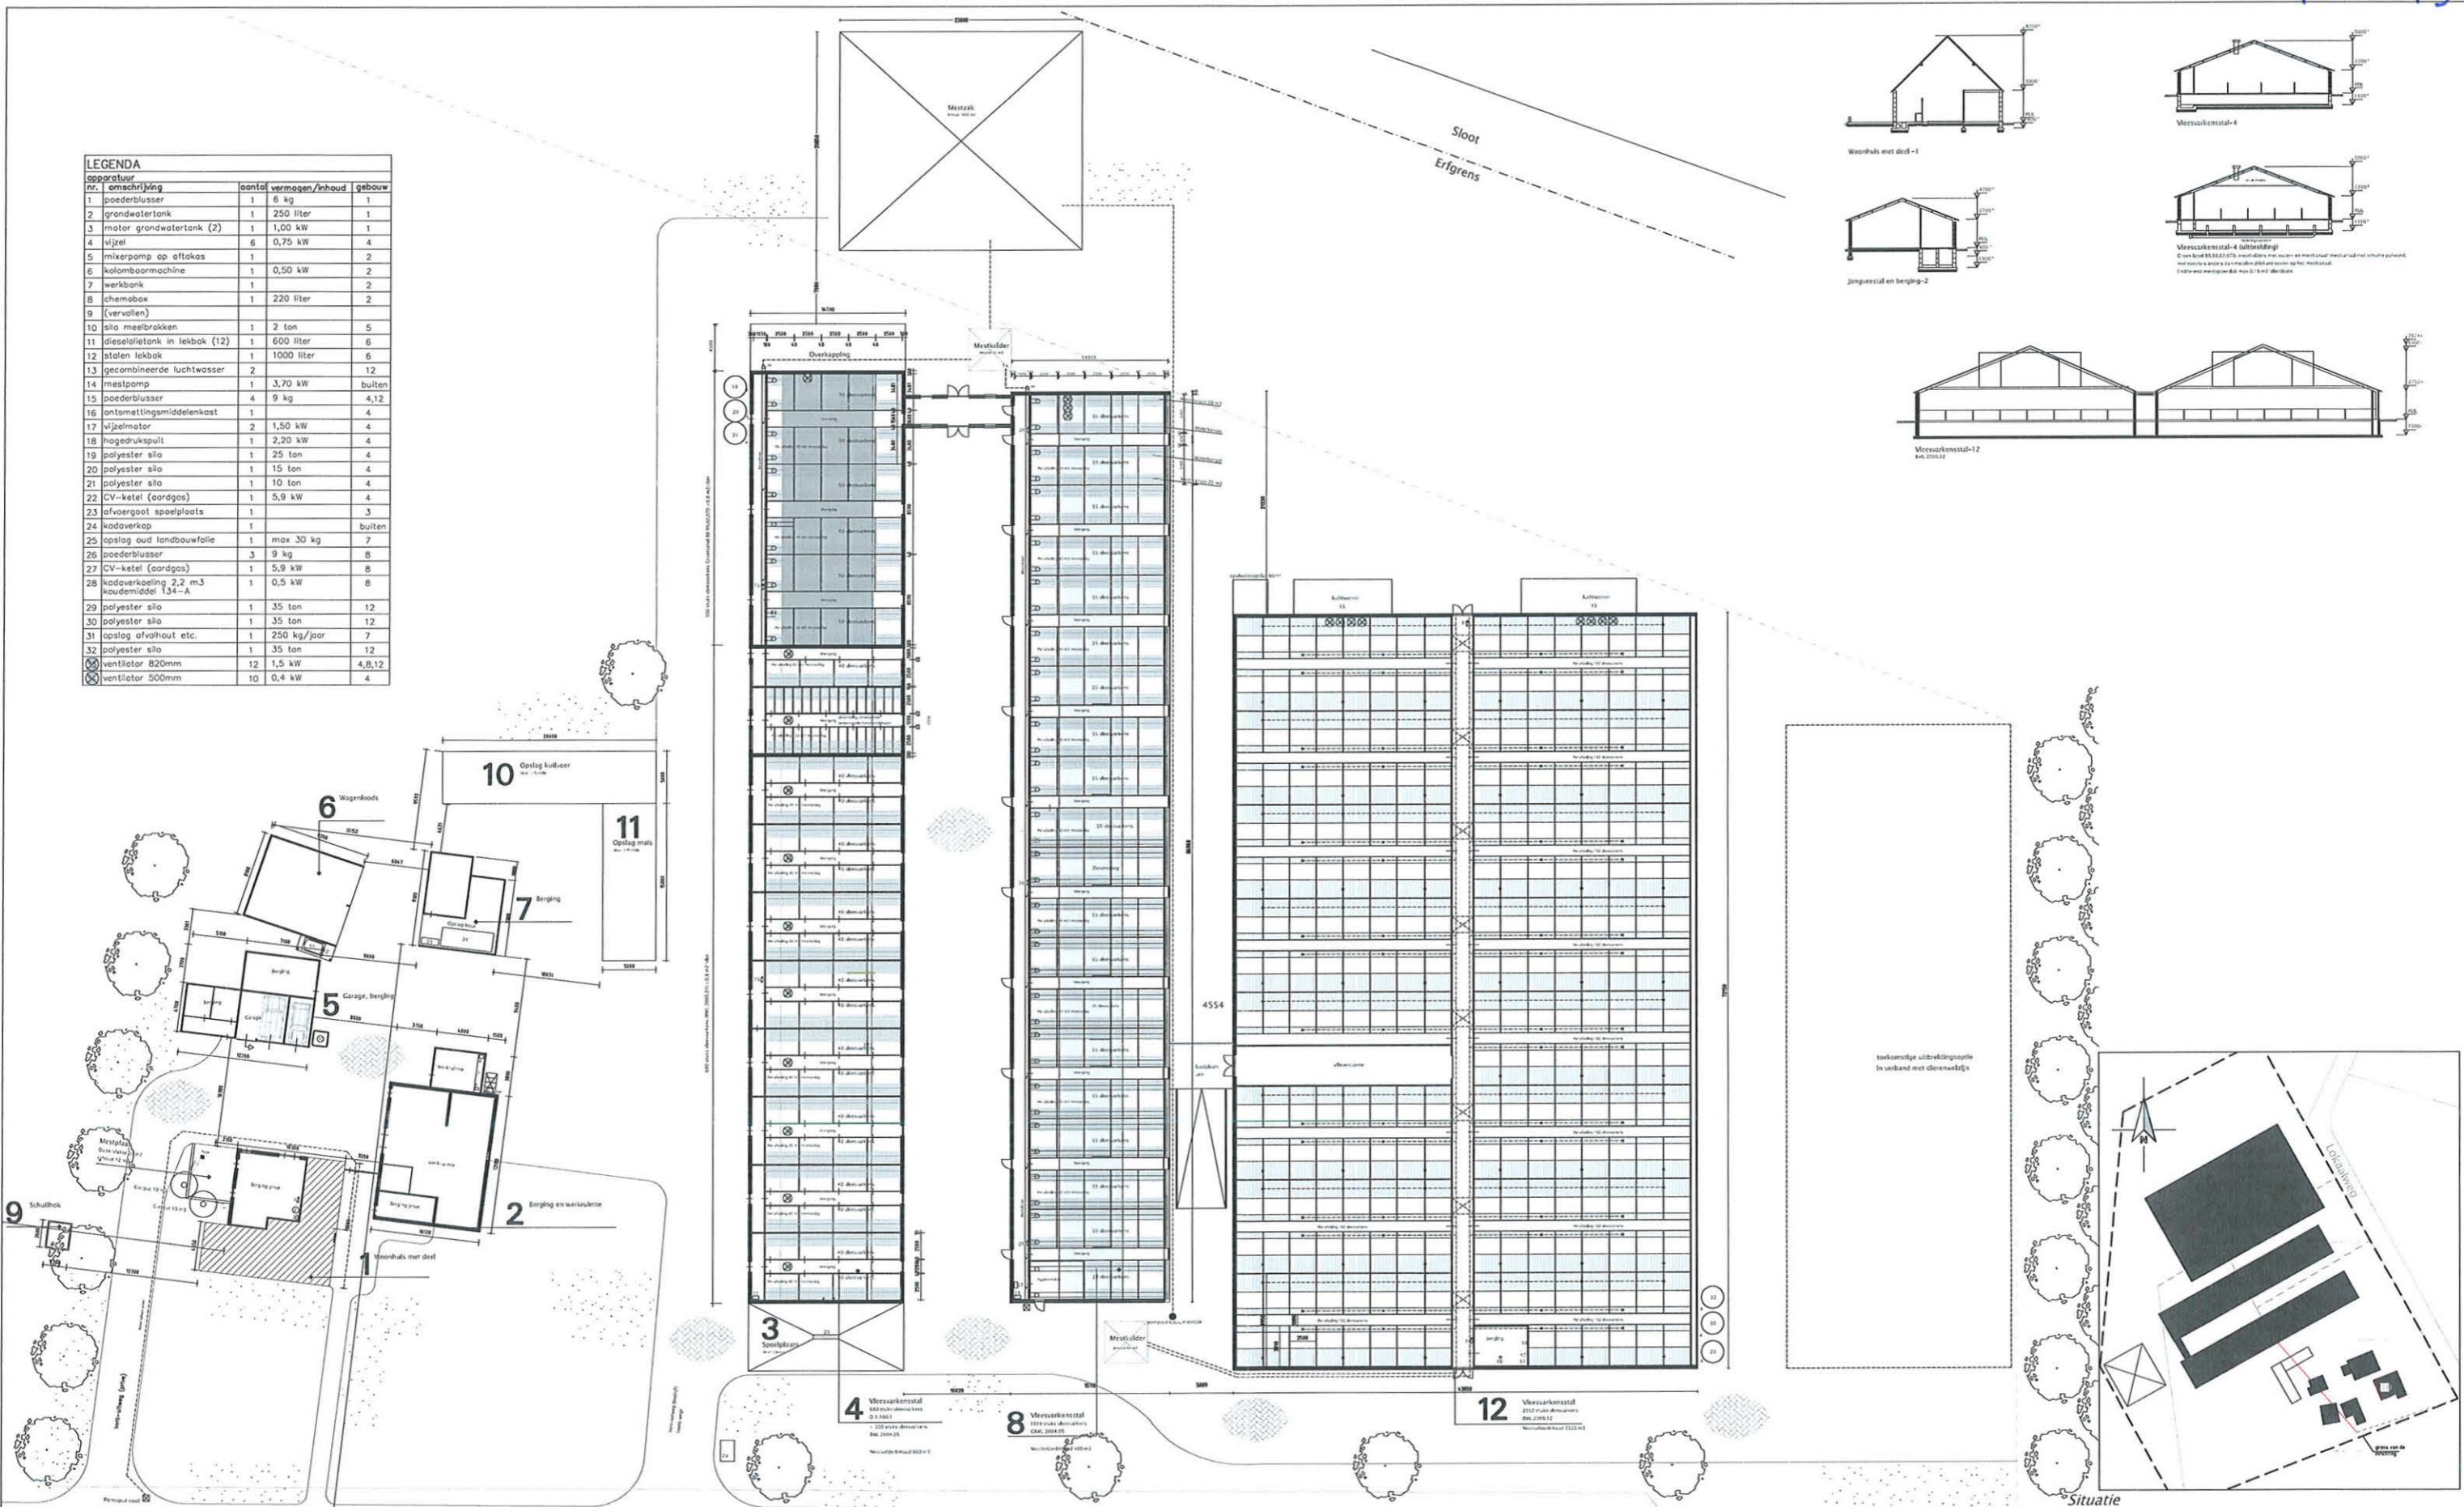

**Situatie**  
Kad. gemeente Beekbergen  
Sectie: A nr. 4535  
Schaal 1:1000

**Exlan Consultants**  
Adviseurs in Agribusiness

Exlan Consultants BV Edele-Noord Noordhede 31 Postbus 1033 7940 KA Meppel Tel: 0522-268600 Fax: 0522-268923 Mail: mail@exlan.nl Site: www.exlan.nl	Datum: 07-04-2010 Project: Aanvraag om Ongevingsvergunning activiteit 108.01 Lokatie: Lokasweg 10 te Klarenbeek	Handtekening: A: 28-09-2010 B: 25-01-2011 C: 23-02-2012 D: E: F: G:	Wijzigingsnr: A: 28-09-2010 B: 25-01-2011 C: 23-02-2012 D: E: F: G:
Opdrachtgever: 'Het Voorsterland' Lokasweg 10 7381 BC Klarenbeek	Opdracht: Inrichtingstekening	Schaal: 1:200	Formaat: A2 Tekeningsniveau: M 01