

Inhoud

- Kaart 1:**

Alternatief Nulplus 1

Ingrepen aan de kruispunten A58-N62, Stoofweg N62 en Bernhardweg N62
- Kaart 2:**

Alternatief Nulplus 2

Gedeeltelijke realisatie van de verbreding van de N62 door de aanleg van een conflictvrije wisselstrook
- Kaart 3:**

Alternatief A

Met aansluiting Vleugelhofweg
- Kaart 4:**

Alternatief A, variant 1

Met aansluiting Molendijk, als één centrale rotonde
- Kaart 5:**

Alternatief A, variant 2

Met aansluiting Molendijk, als half klaverblad
- Kaart 6:**

Alternatief A, variant 3

Met aansluiting Molendijk, als één centrale rotonde en extra aansluiting met de Postweg
- Kaart 7:**

Alternatief B

Met aansluiting Vleugelhofweg en Drieweg
- Kaart 8:**

Alternatief B, variant 1 (tevens Meest Milieuvriendelijk Alternatief (MMA))

Met aansluiting Molendijk, als één centrale rotonde
- Kaart 9:**

Alternatief B, variant 2

Met aansluiting Molendijk, als half klaverblad
- Kaart 10:**


Alternatief B, variant 3






Met aansluiting Molendijk, als centrale rotonde en aansluiting met de Lamoenweg
- Kaart 11:**

Alternatief AB


Combinatie van alternatief A1 en B3

Kaart 1: Alternatief Nulplus 1 Ingrepen aan de kruispunten A58-N62, Stoofweg N62 en Bernhardweg N62

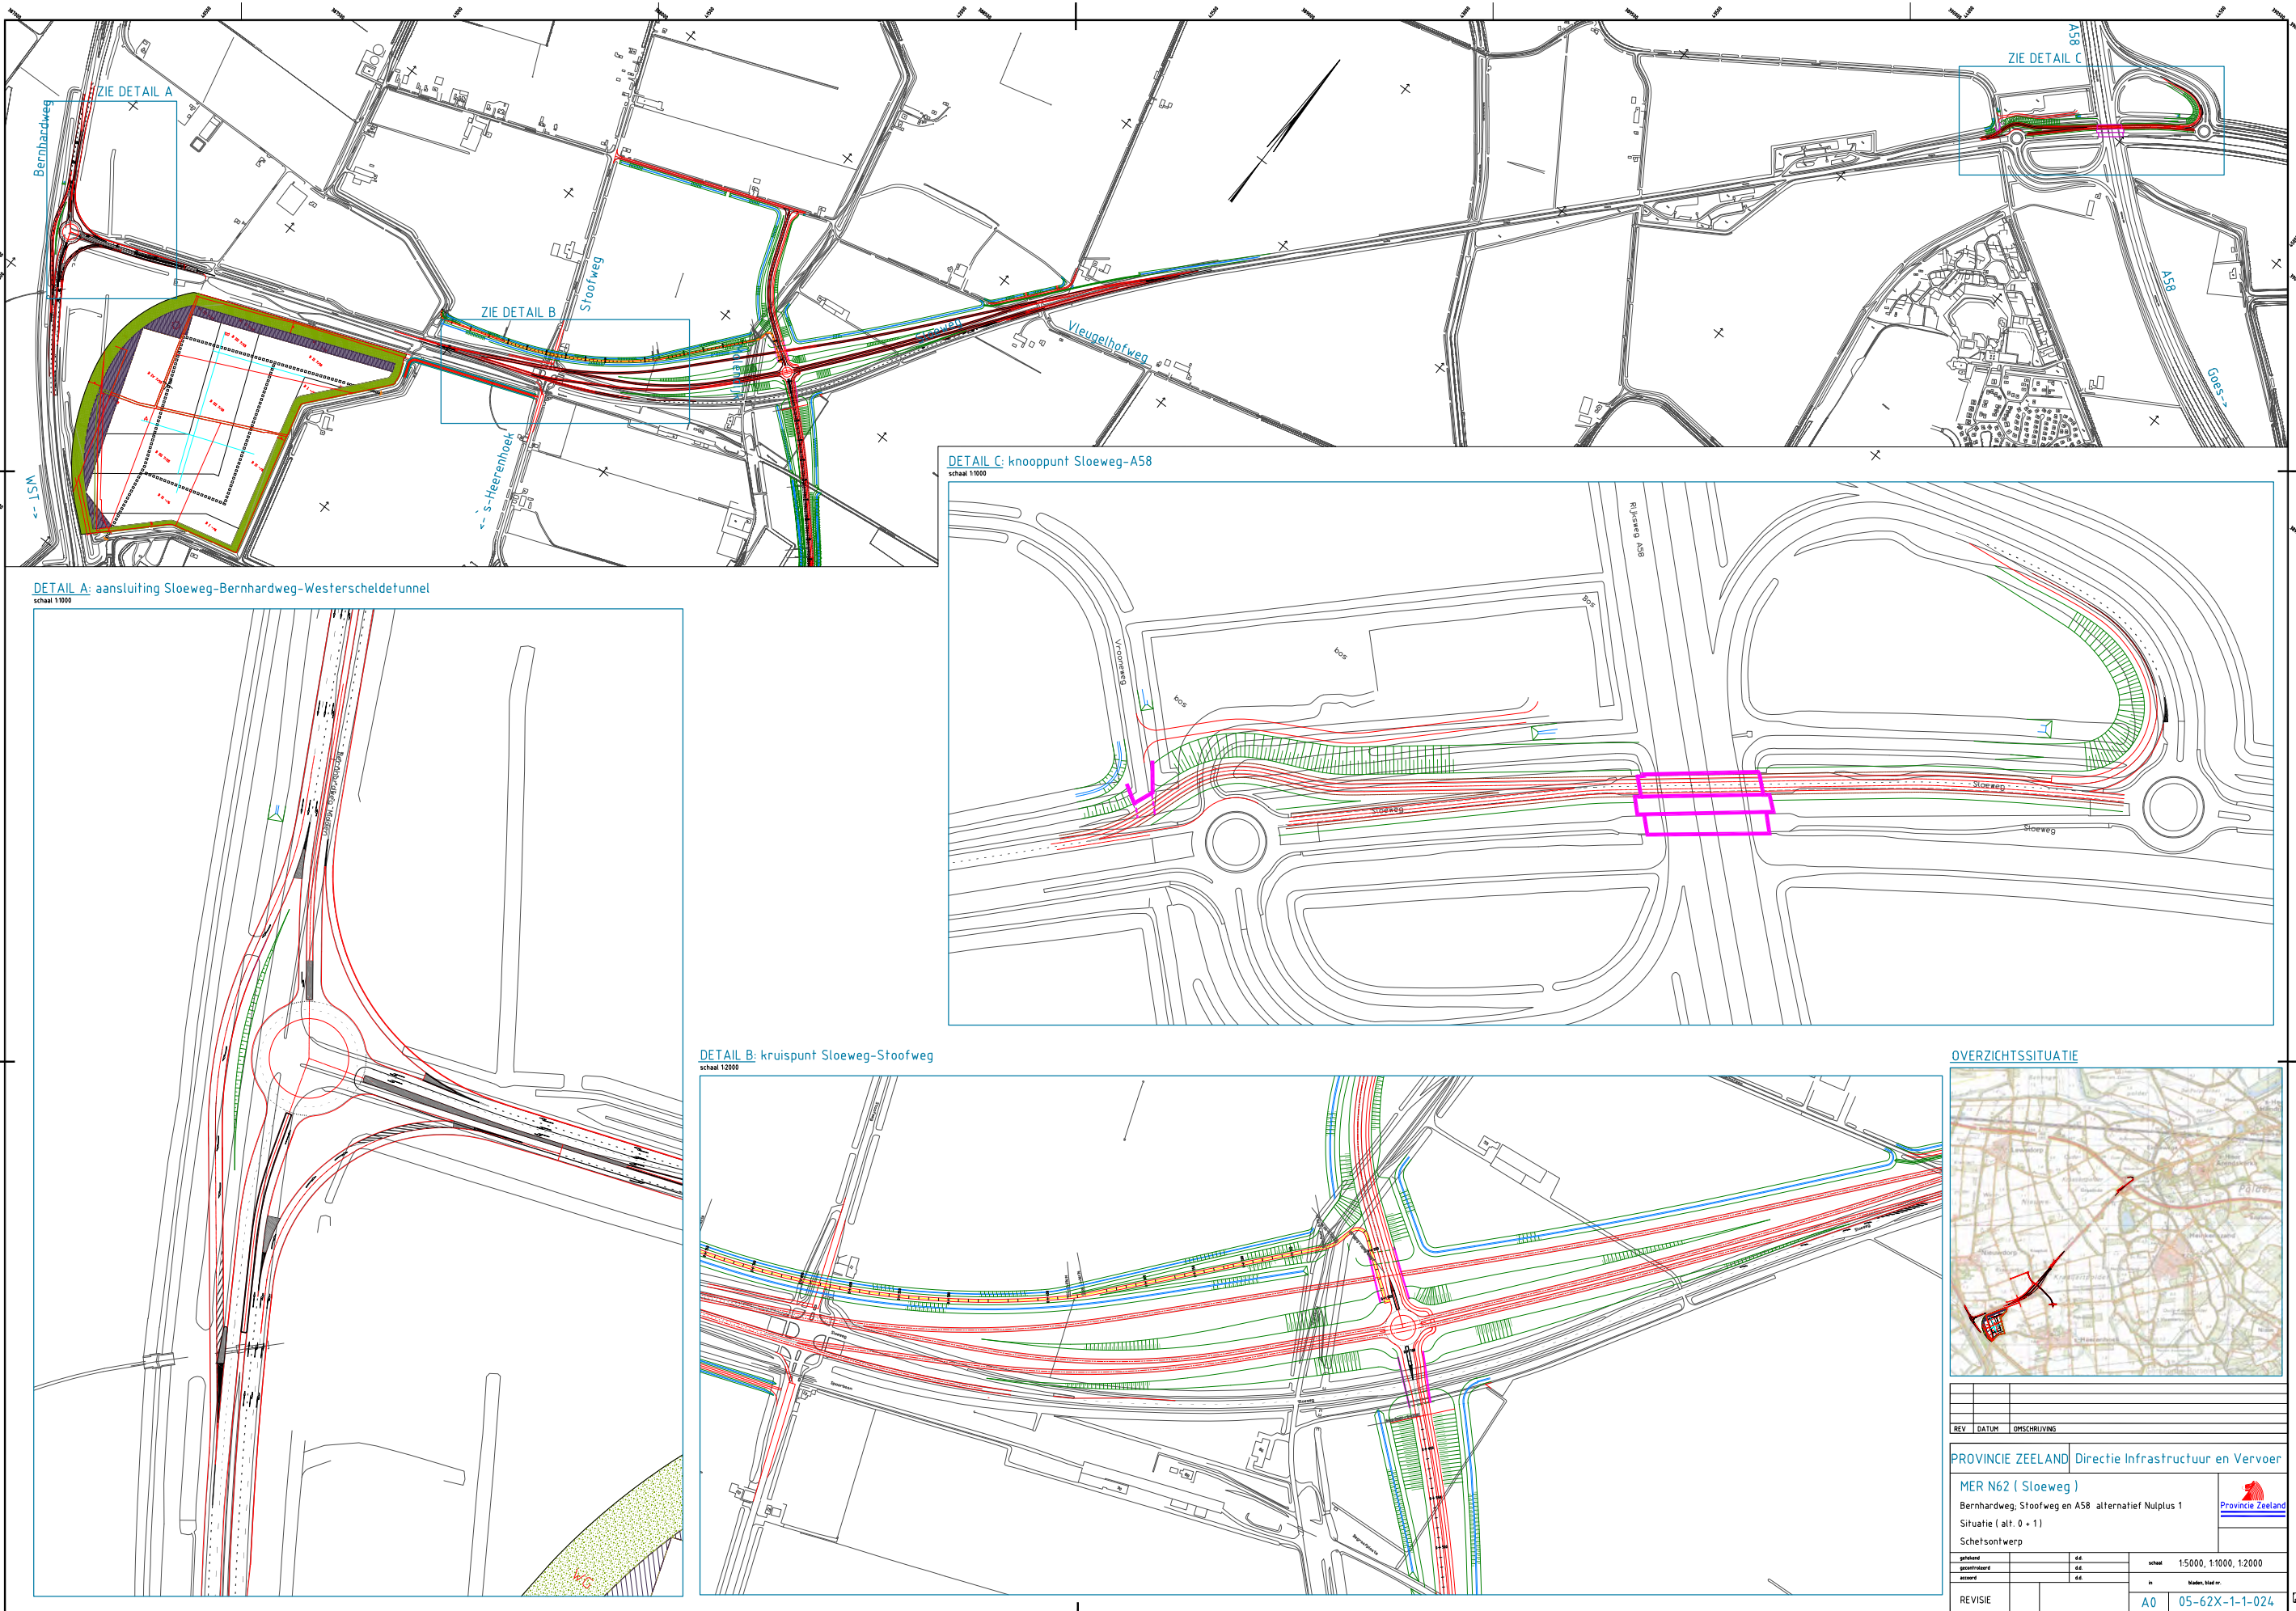


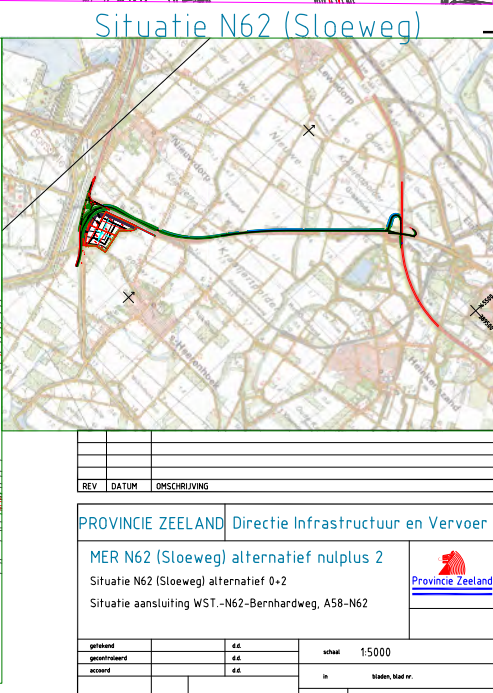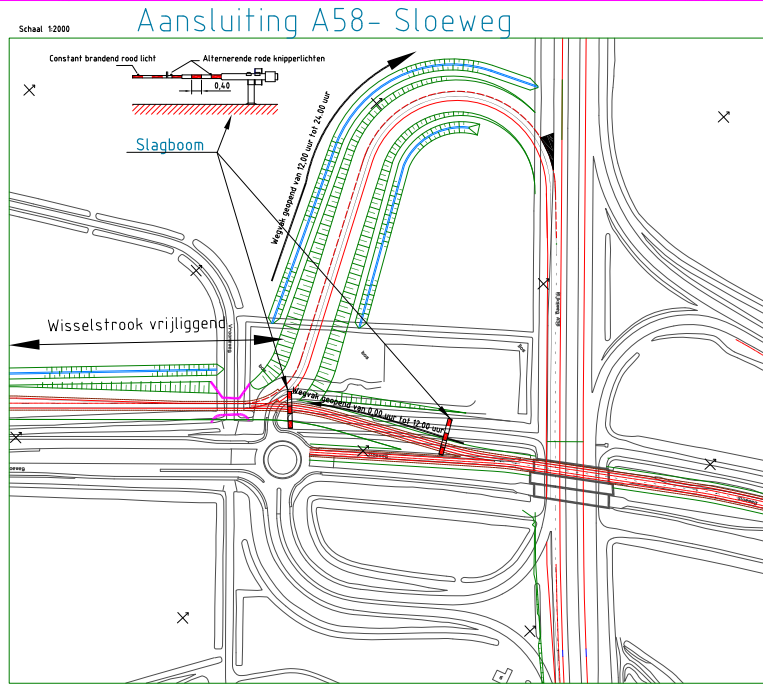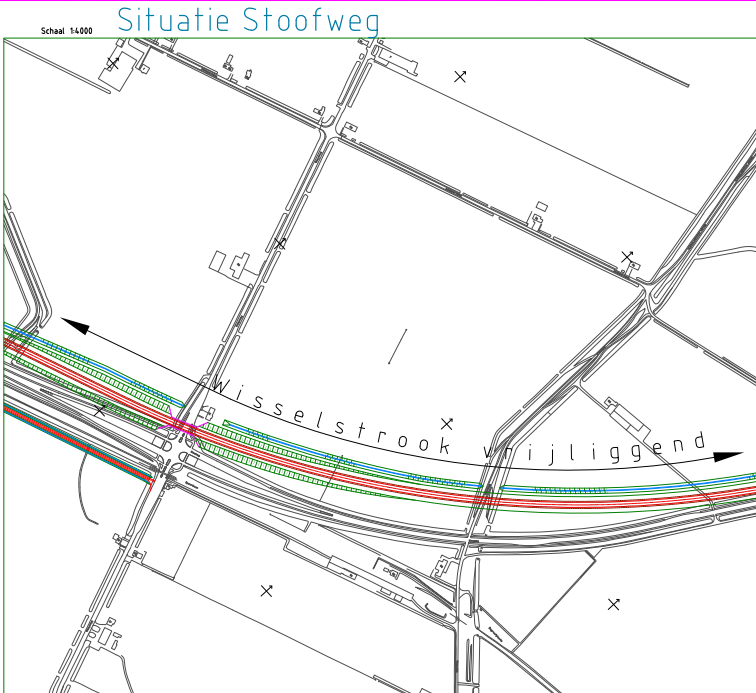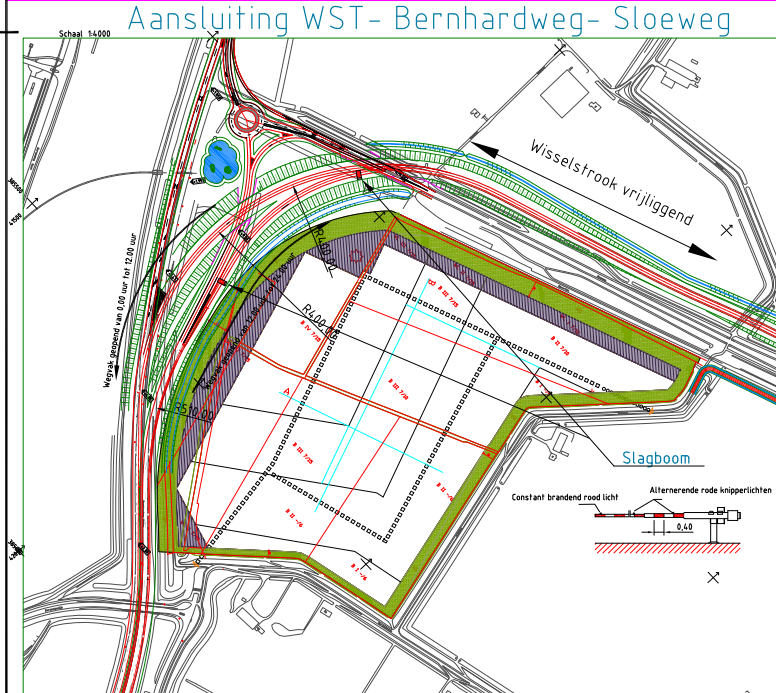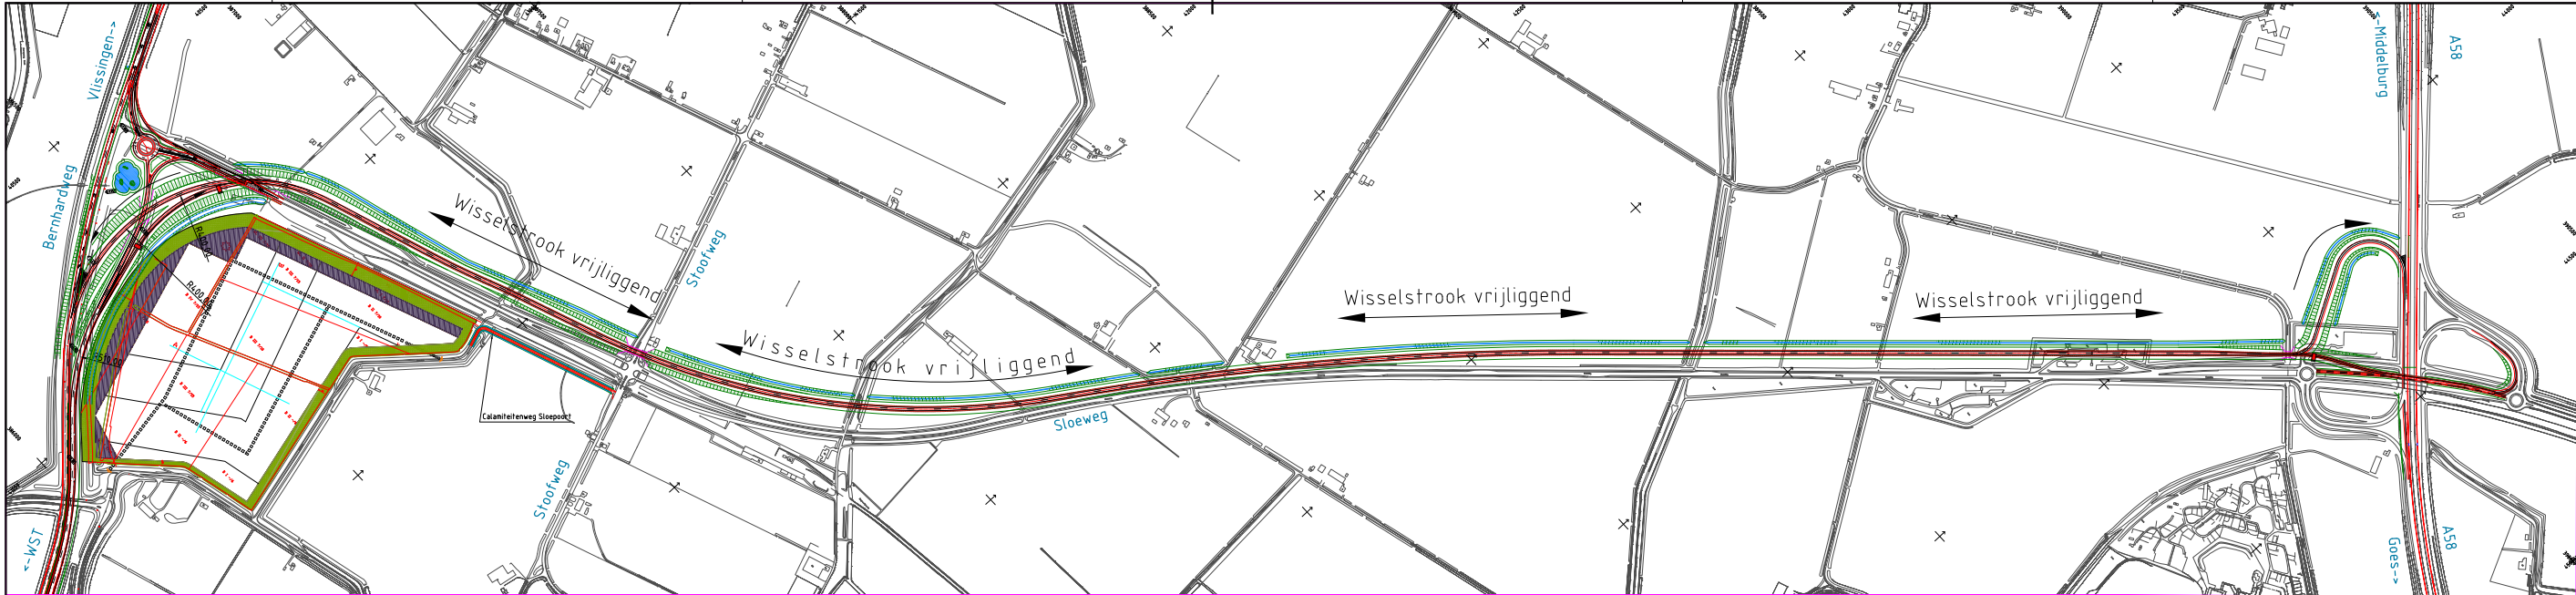


REV	DATUM	OMSCHRIJVING
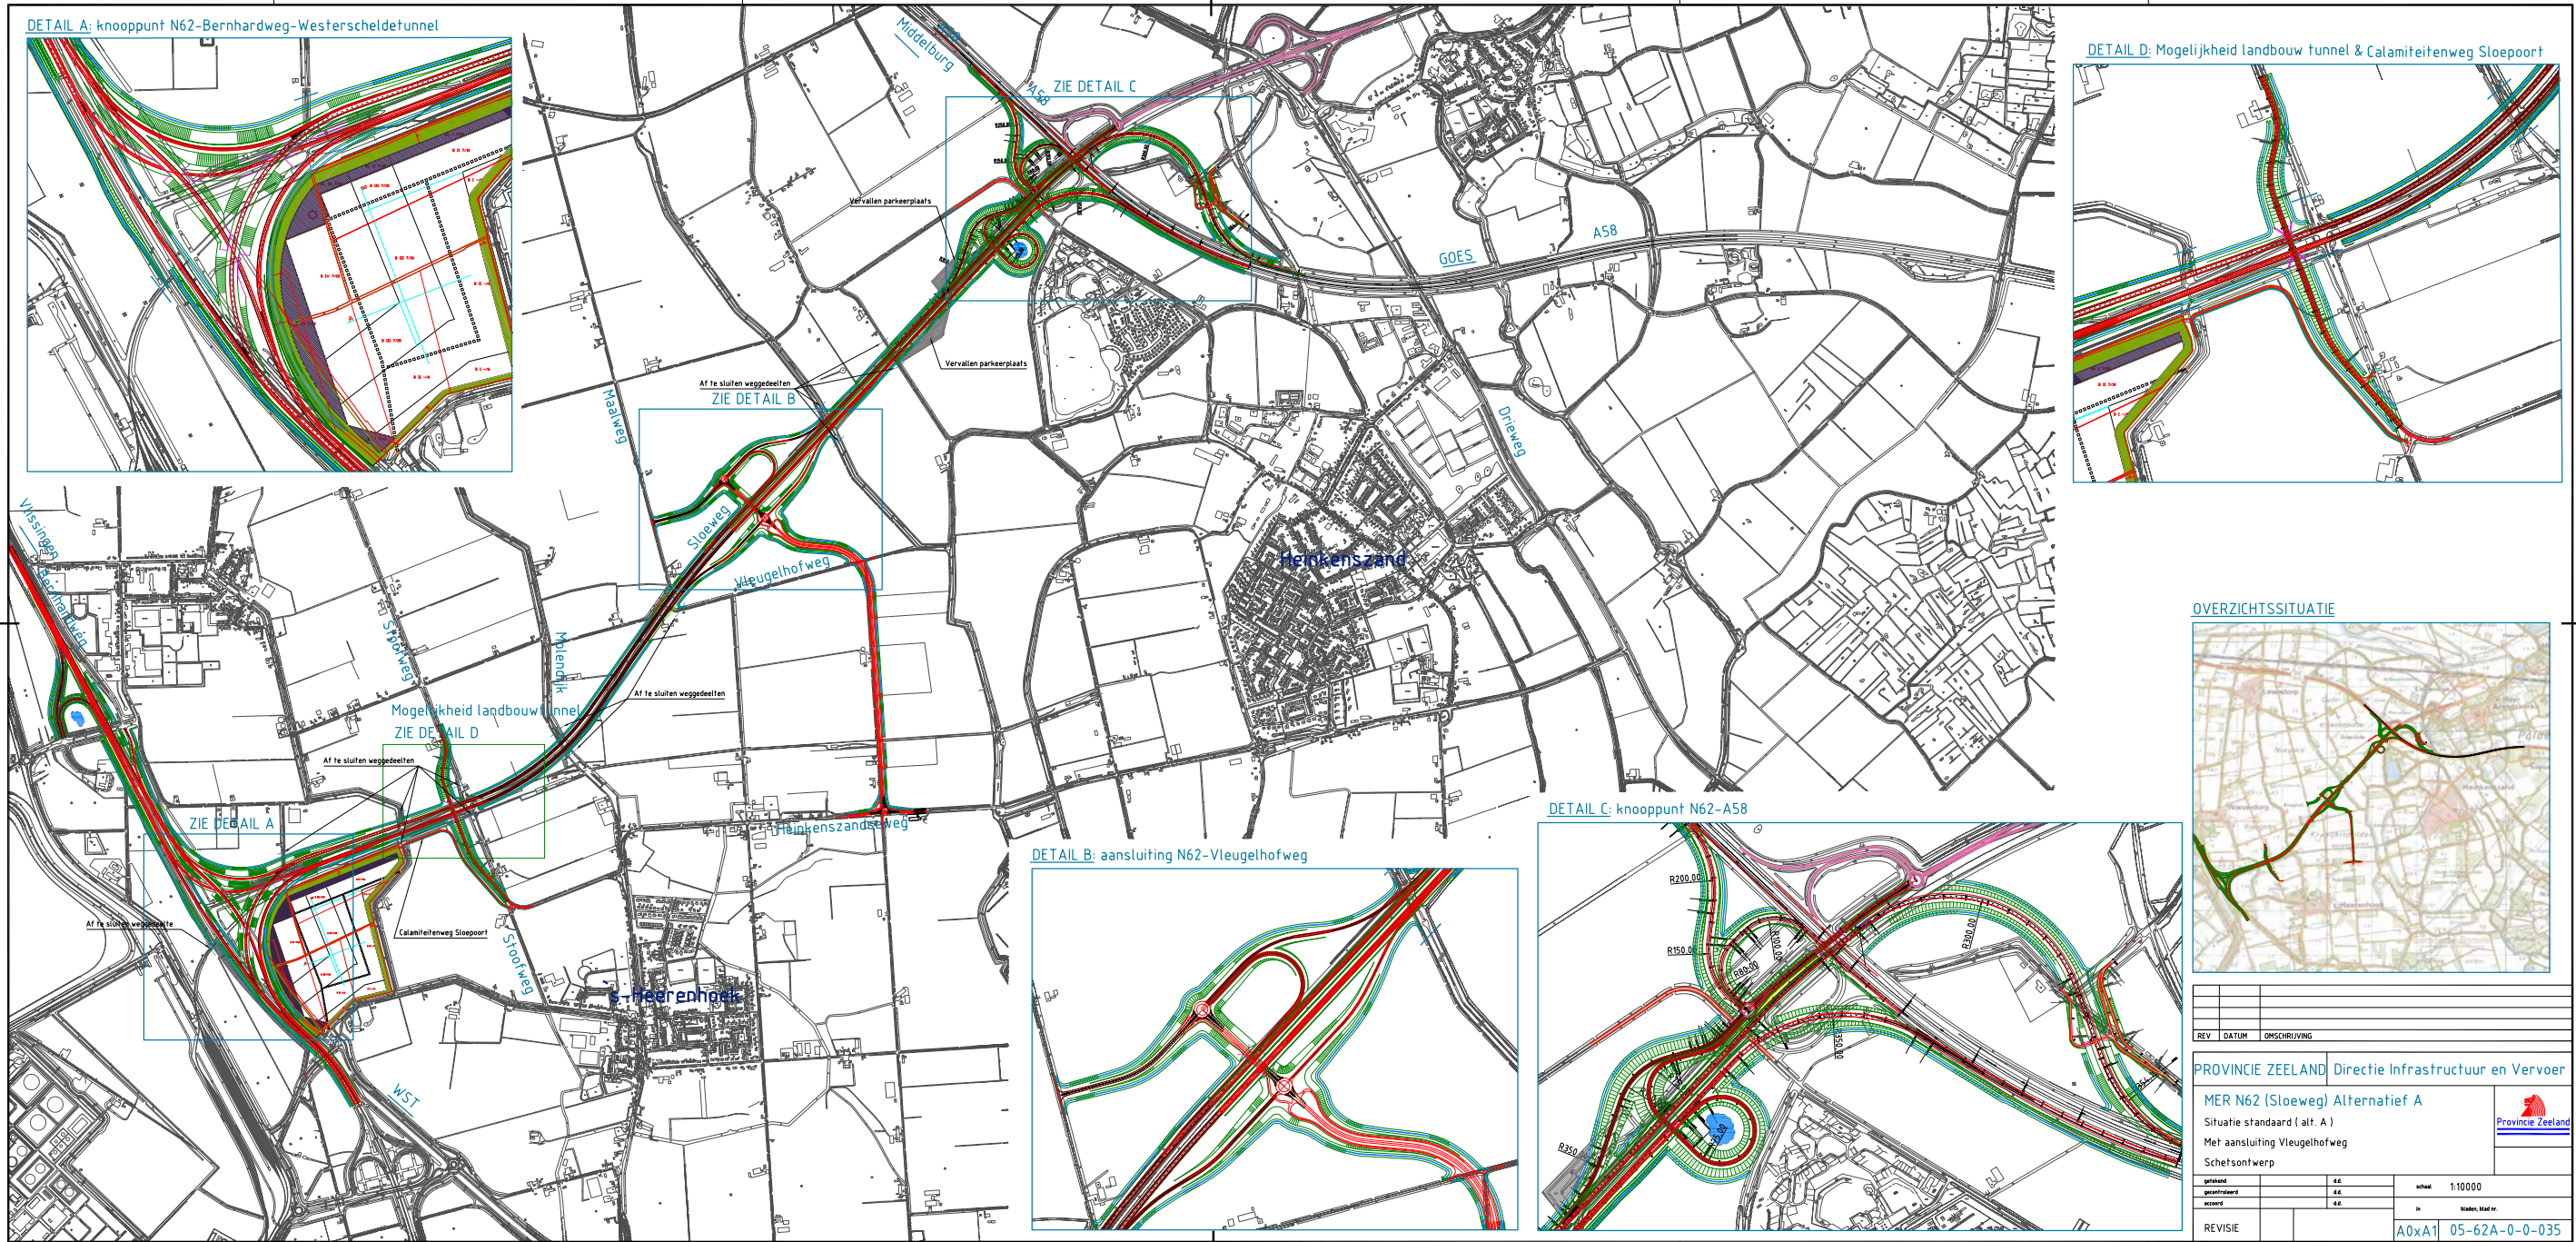


Kaart 4: Alternatief A, variant 1 Met aansluiting Molendijk , als één centrale rotonde

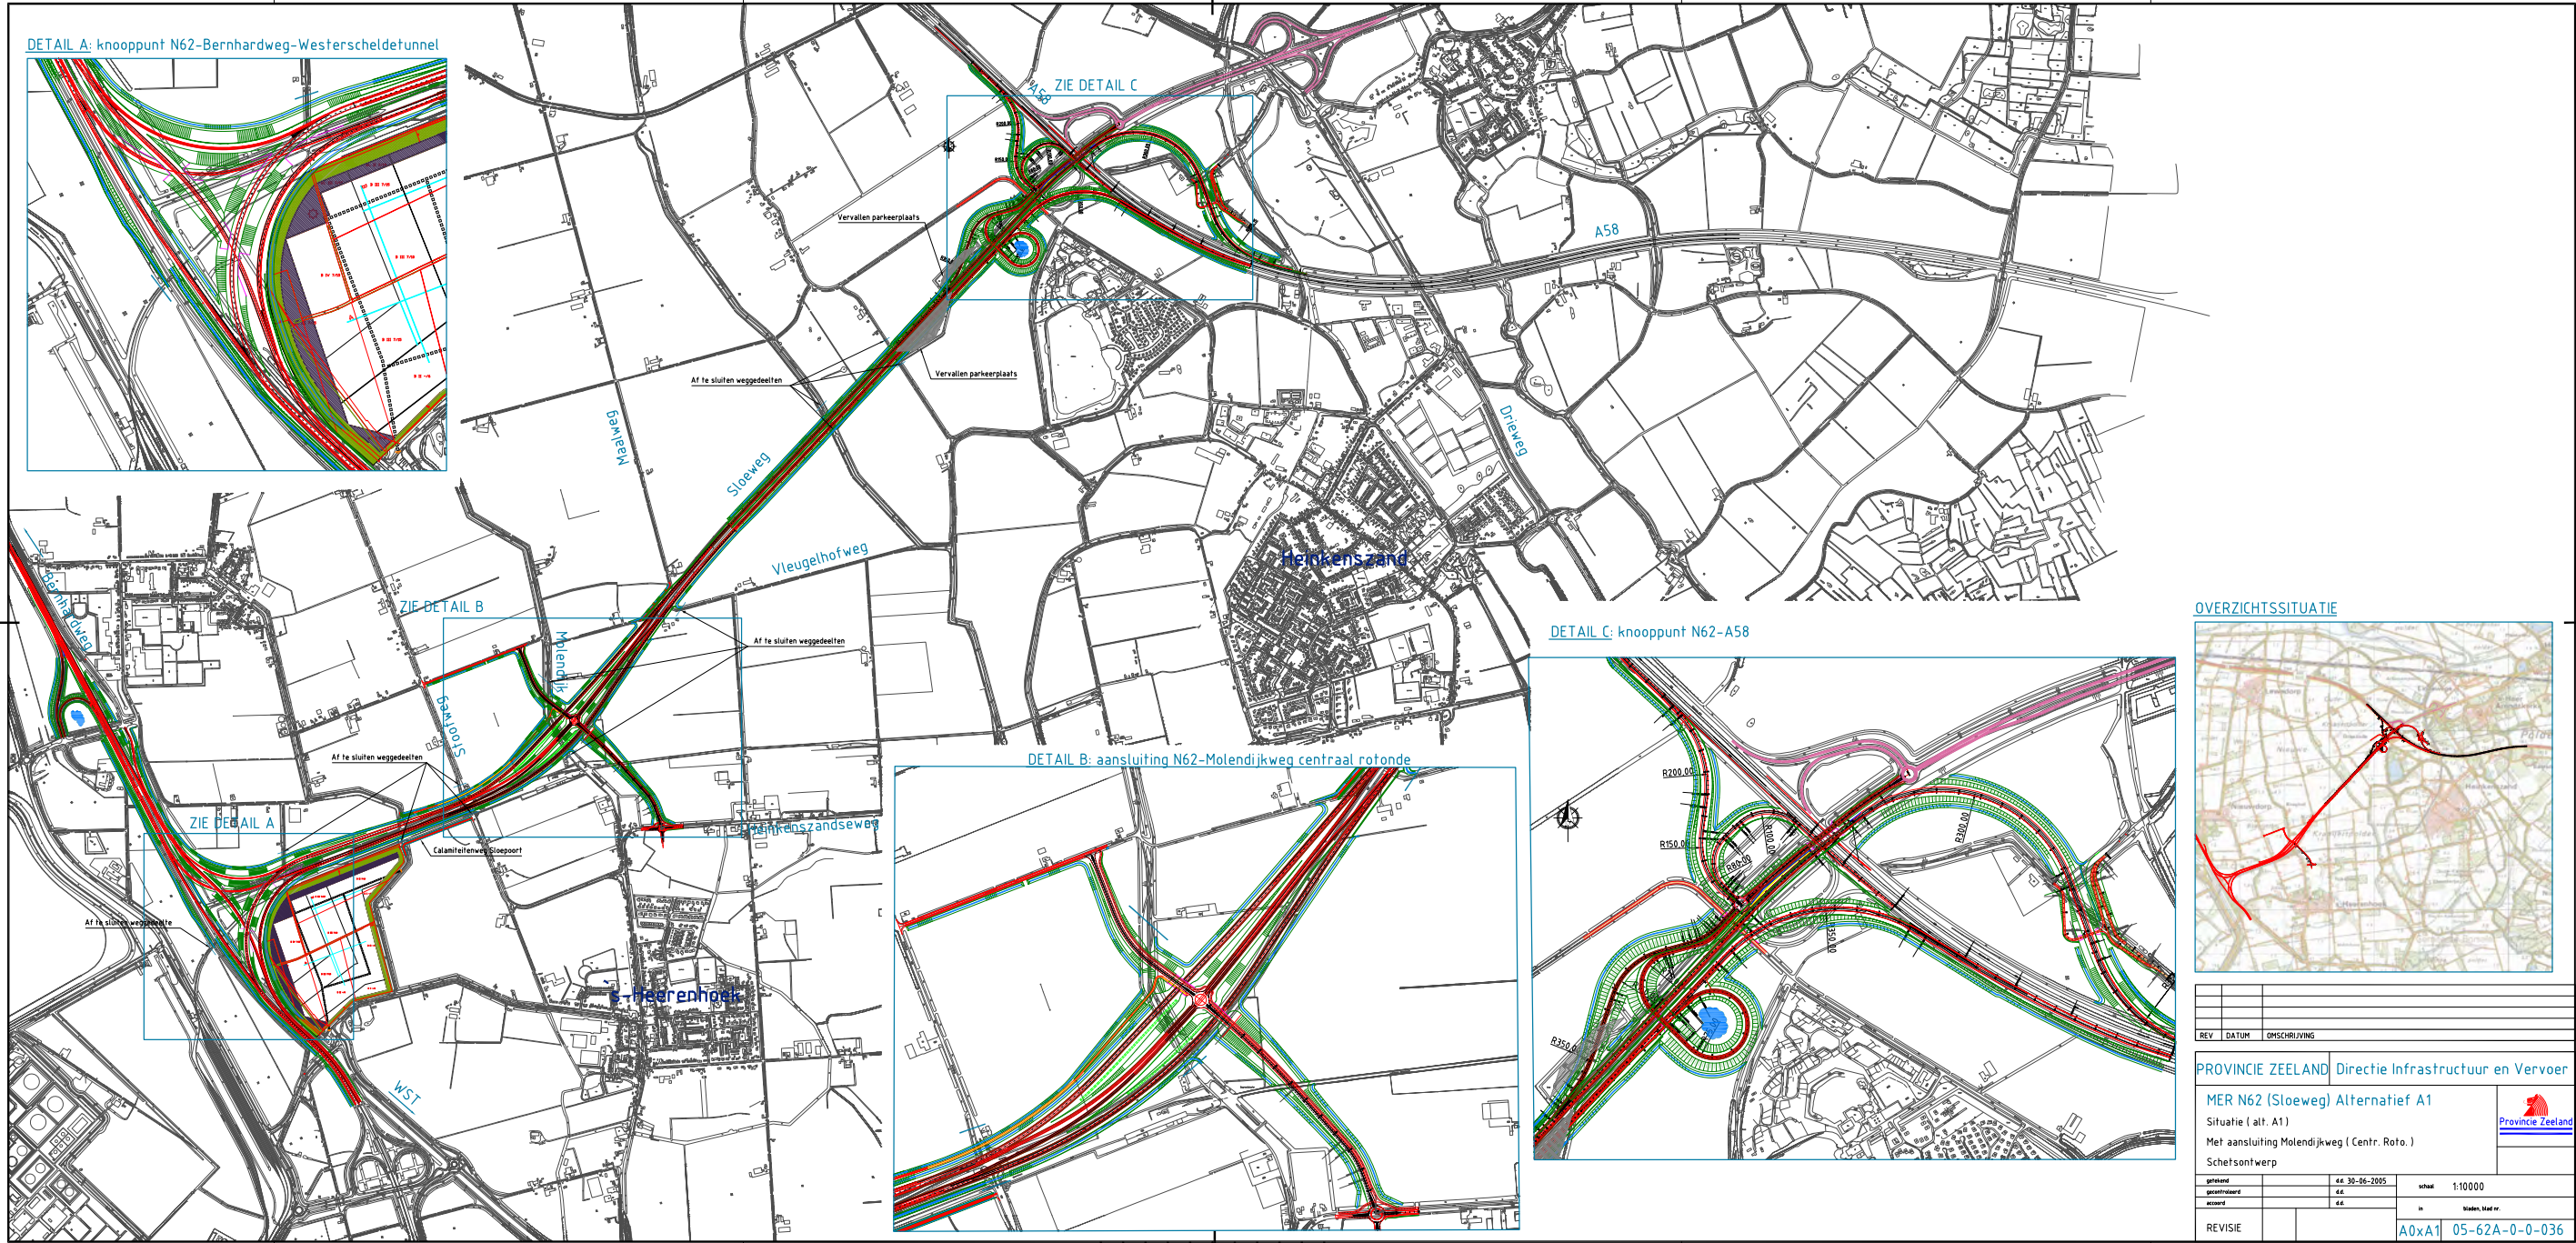


Kaart 6: Alternatief A, variant 3 Met aansluiting Molendijk, als één centrale rotonde en extra aansluiting met de Postweg

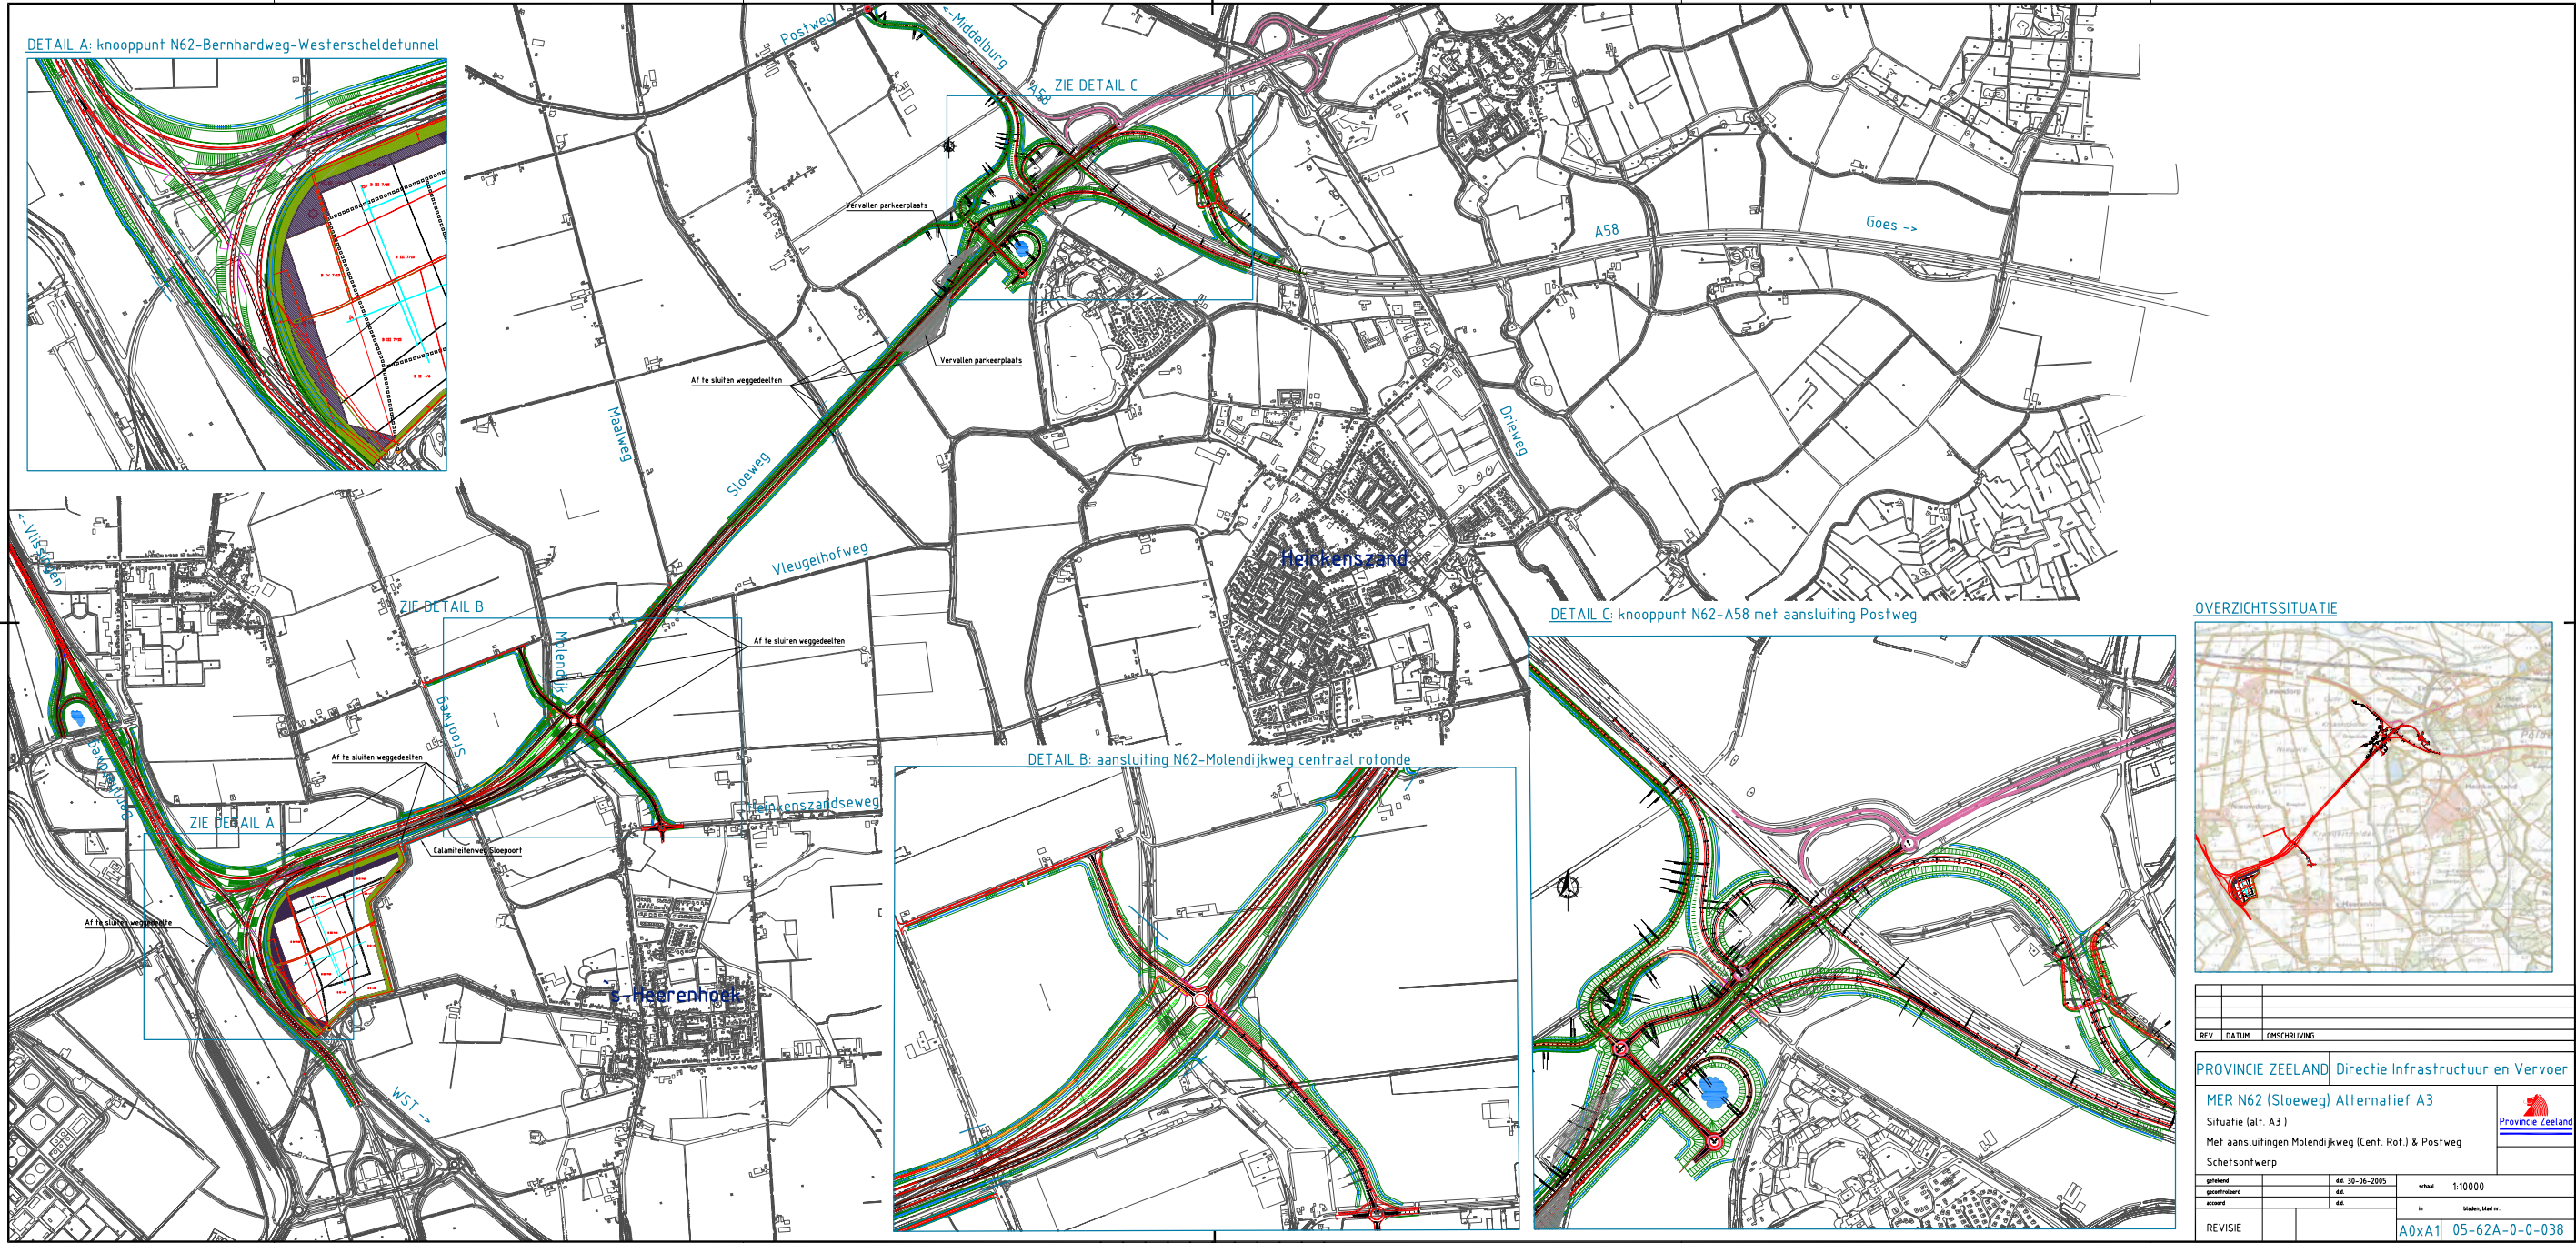


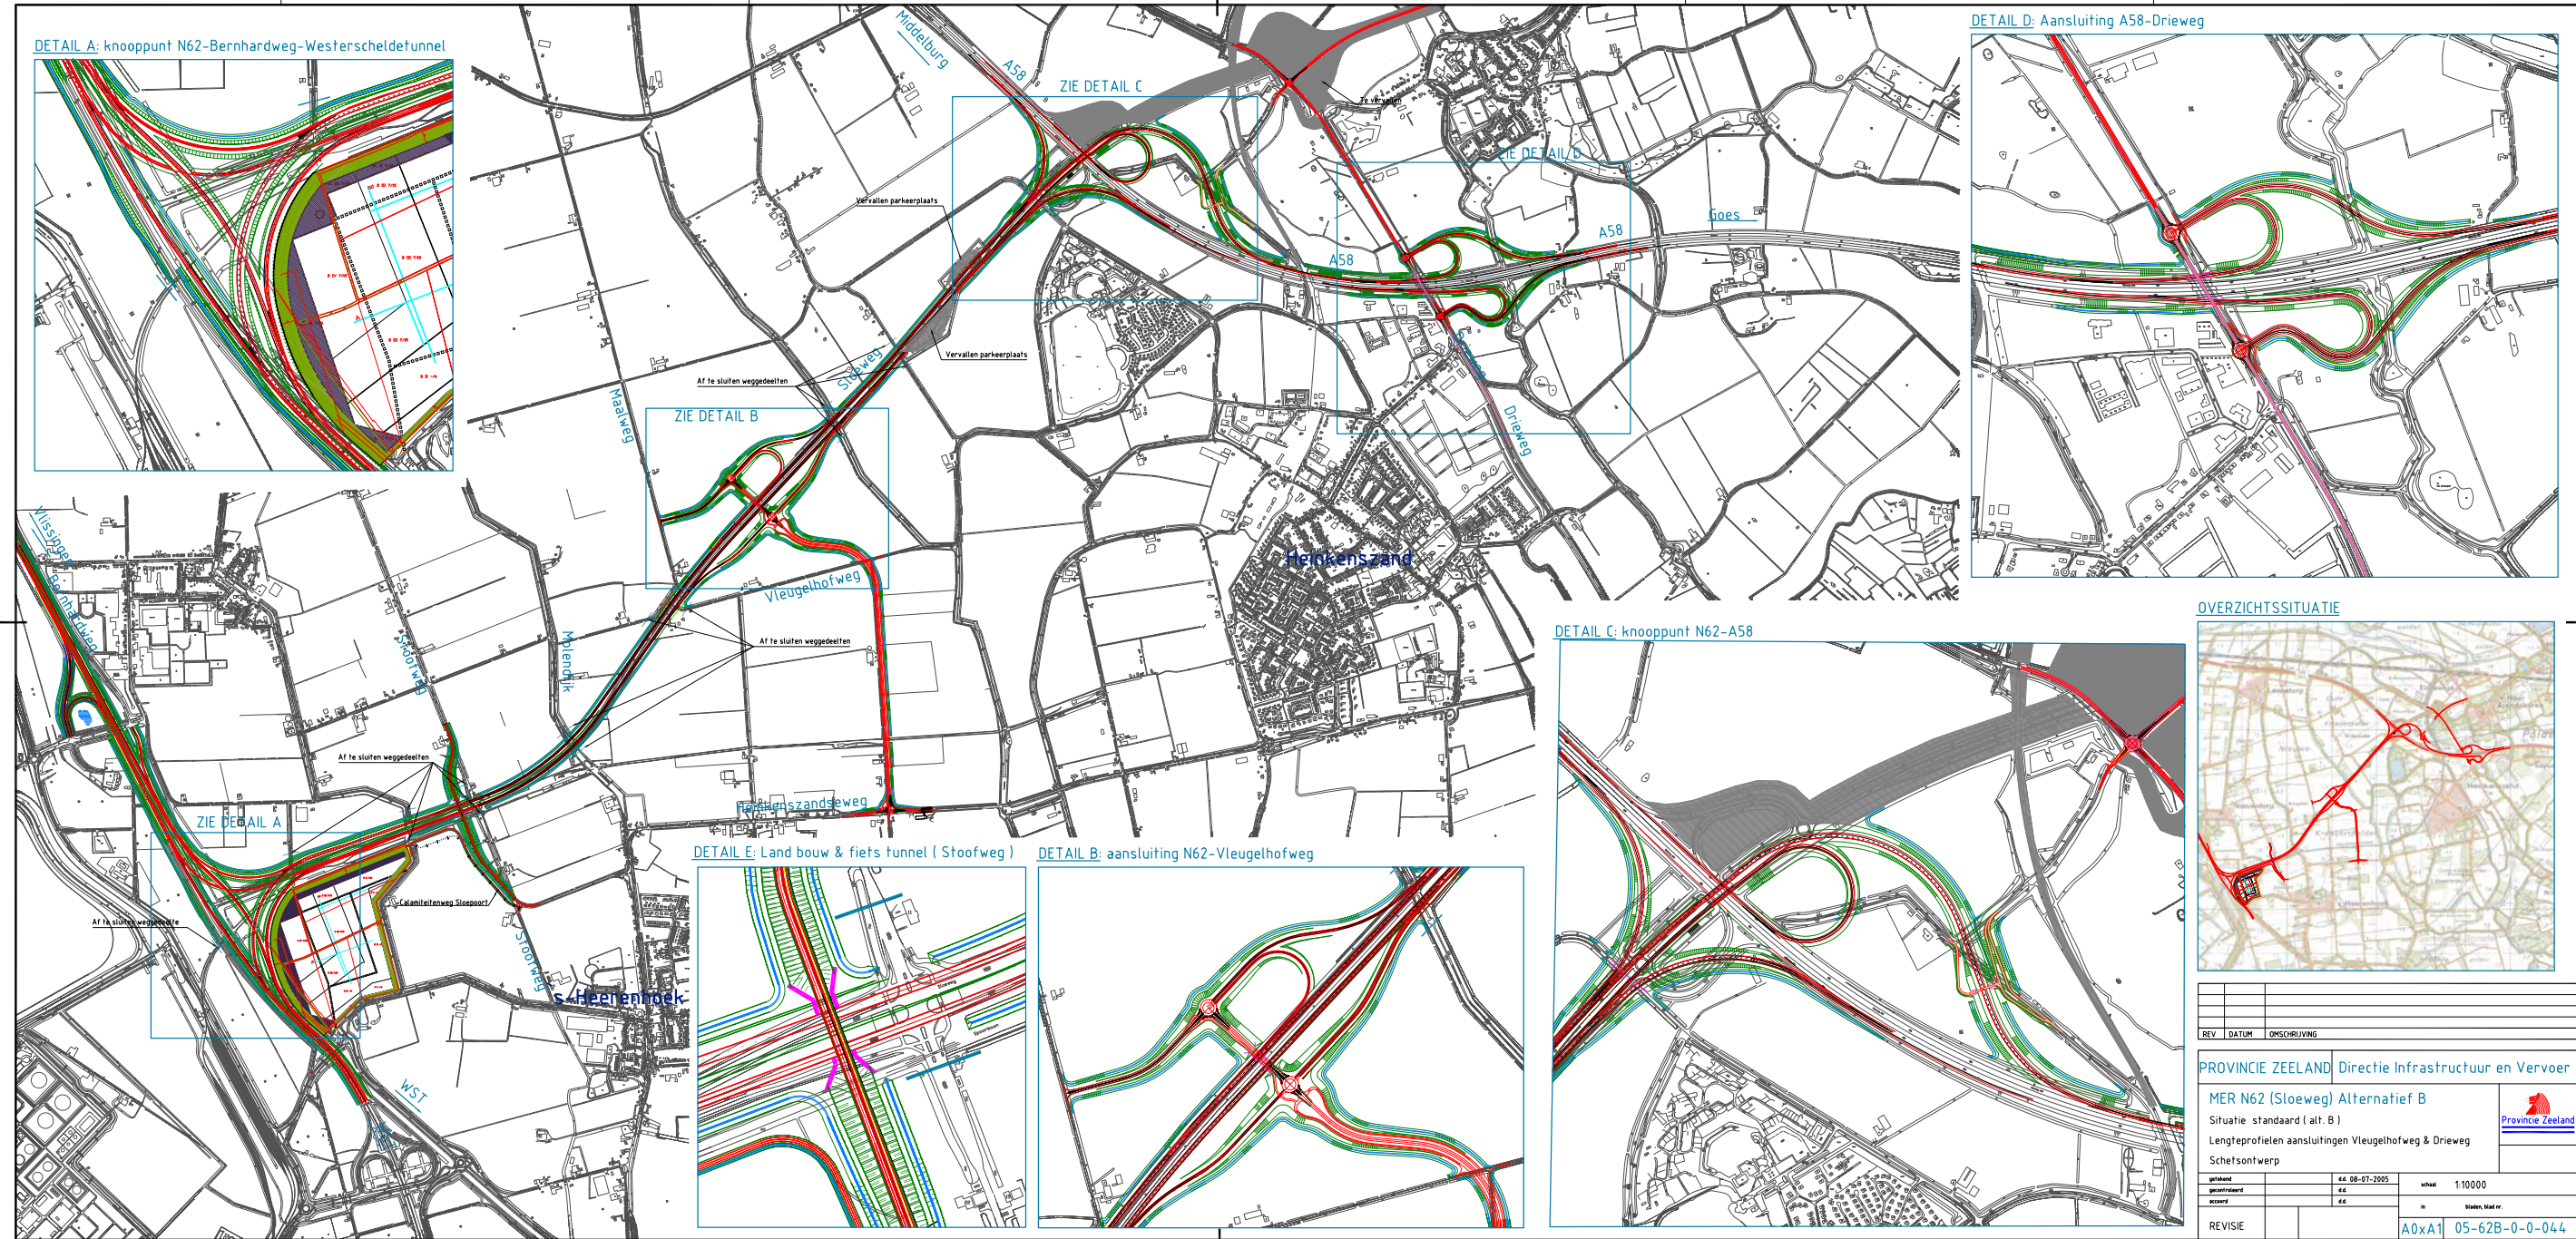


Kaart 8: Alternatief B, variant 1 (tevens Meest Milieuvriendelijk Alternatief (MMA)) Met aansluiting Molendijk, als één centrale rotonde

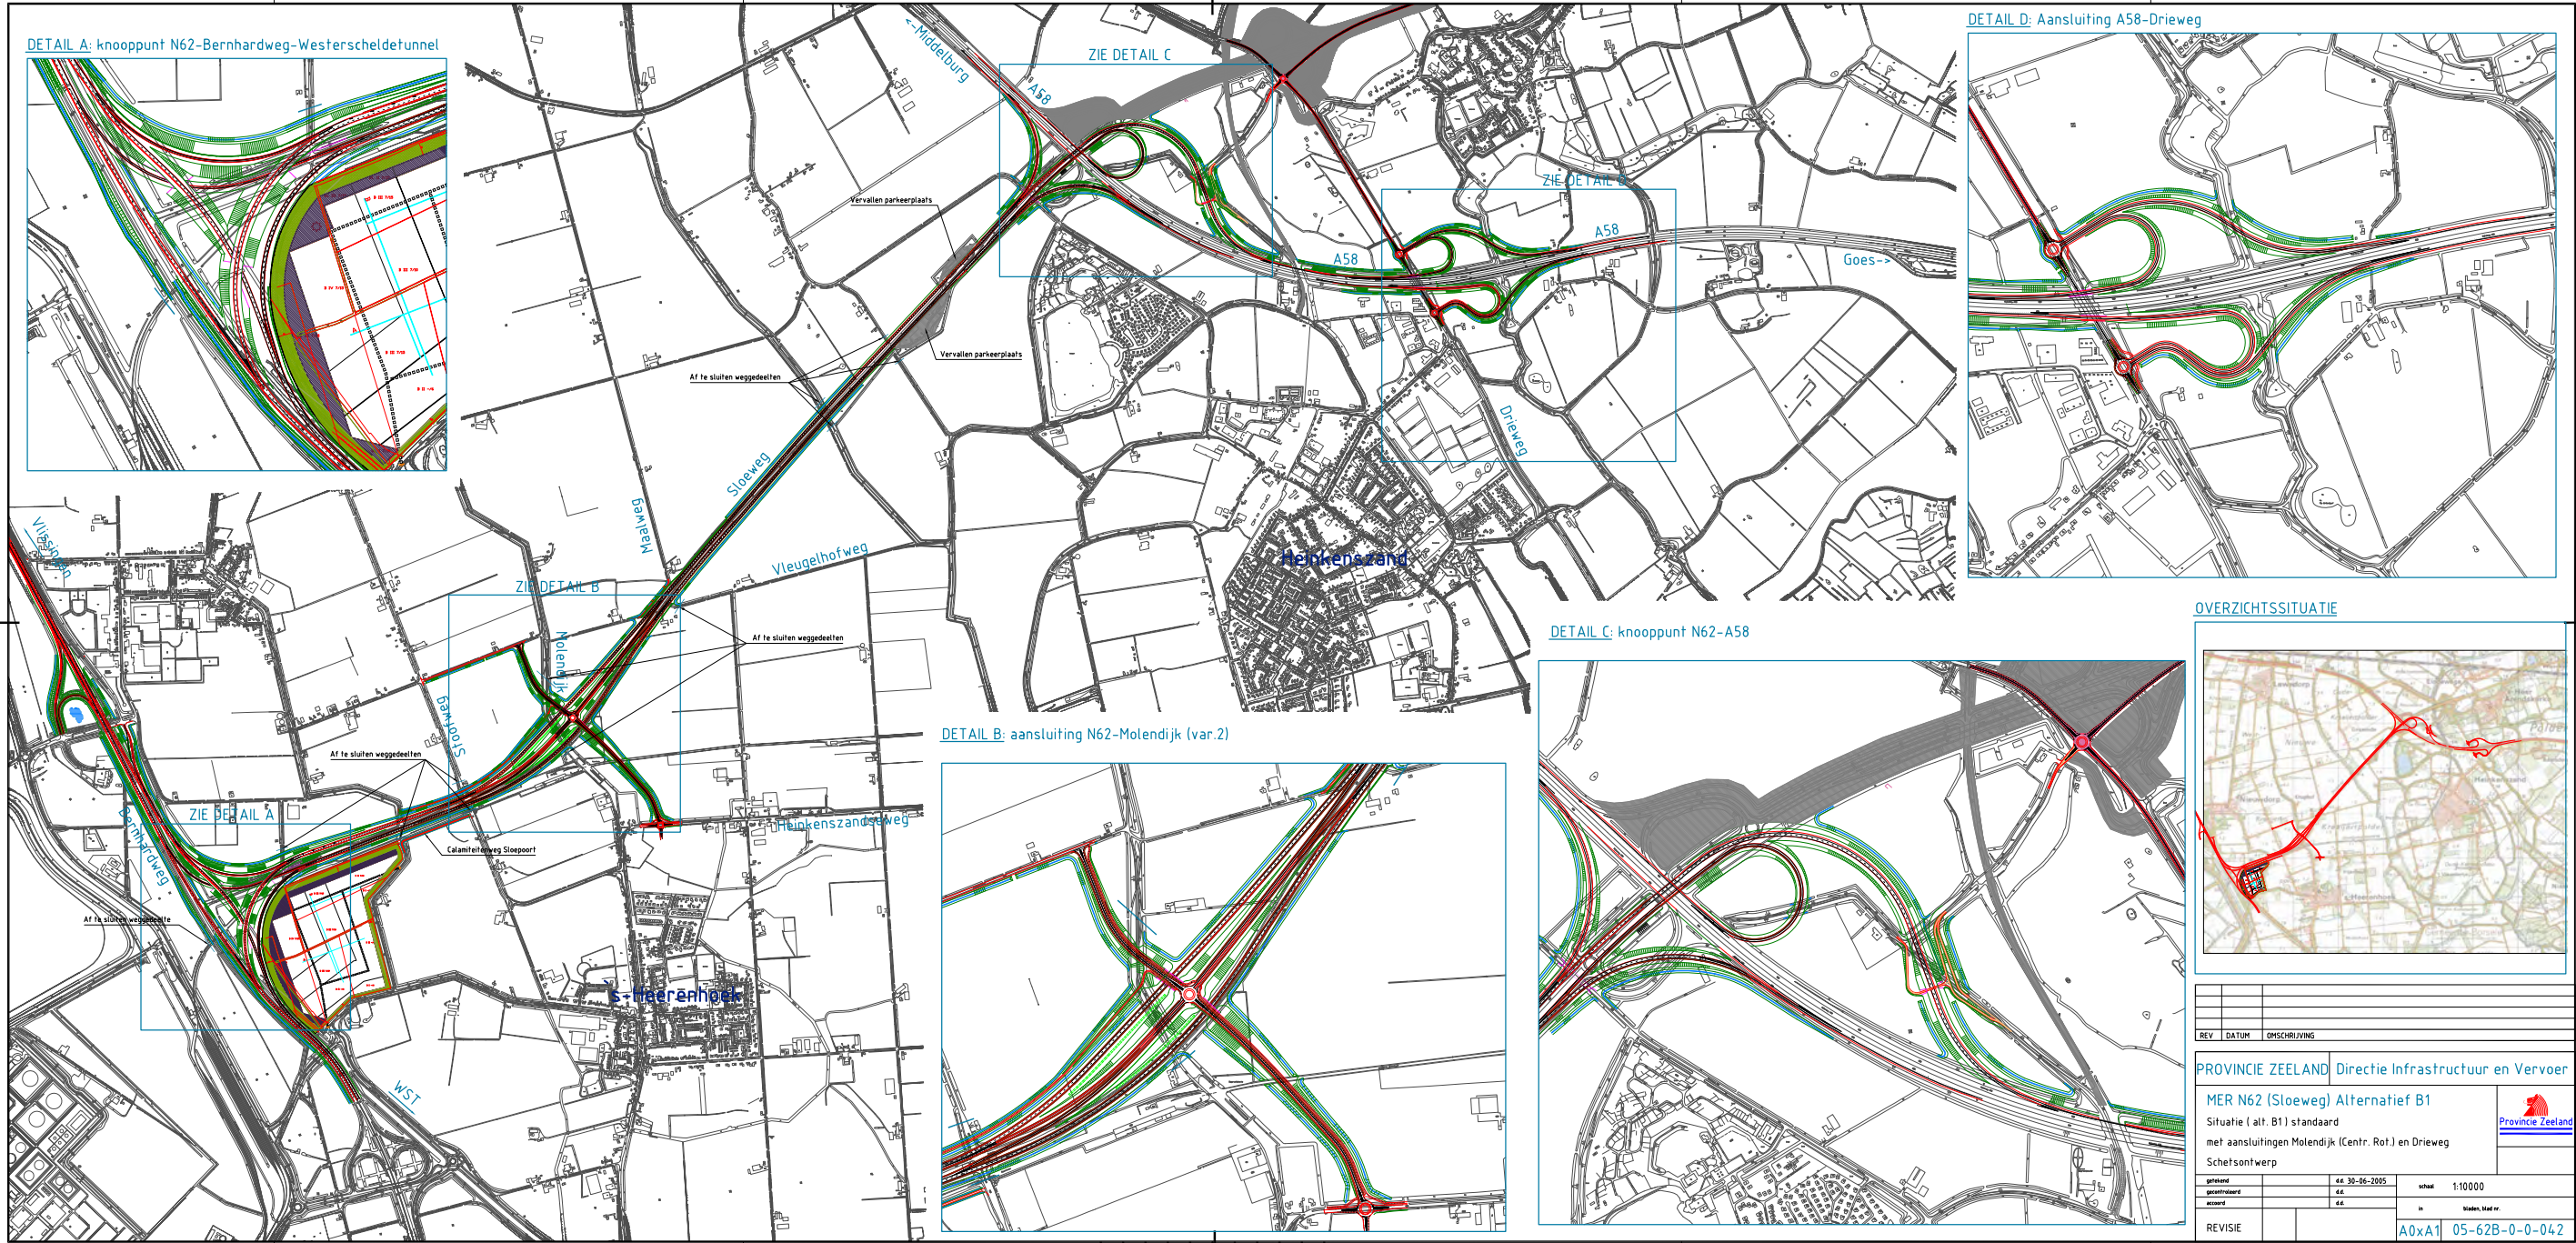

Kaart 10: Alternatief B, variant 3 Met aansluiting Molendijk, als centrale rotonde en aansluiting met de Lamoenweg

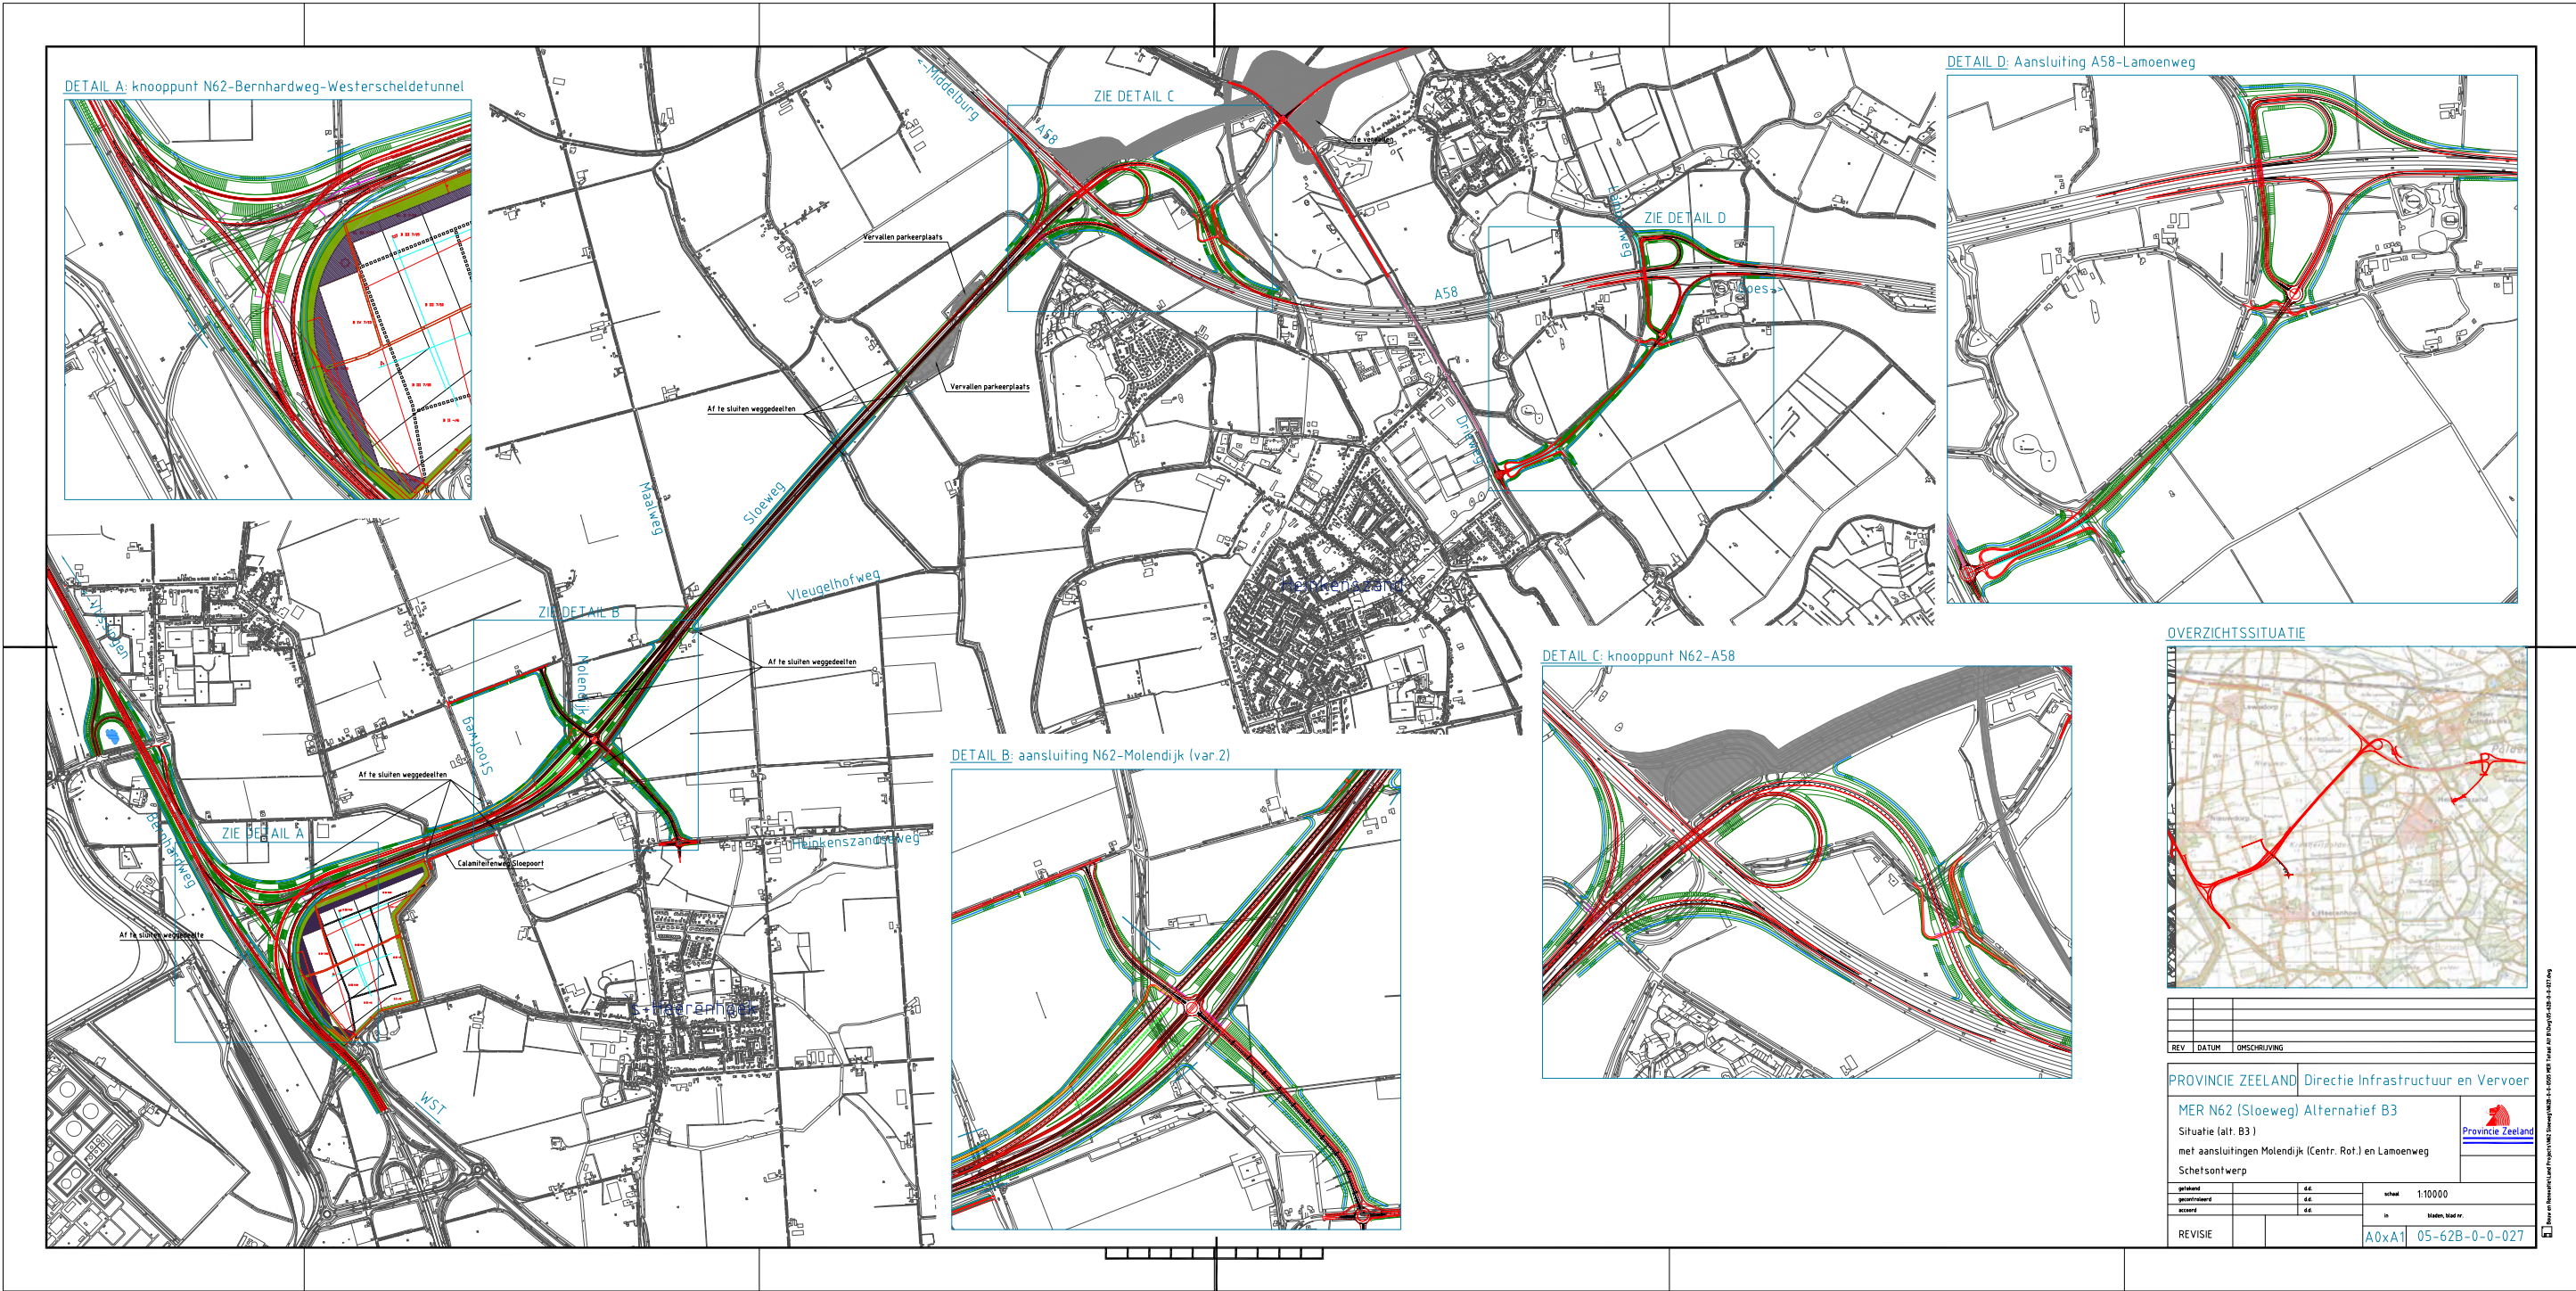


DETAIL A: knooppunt N62-Bernhardweg-Westerscheldetunnel

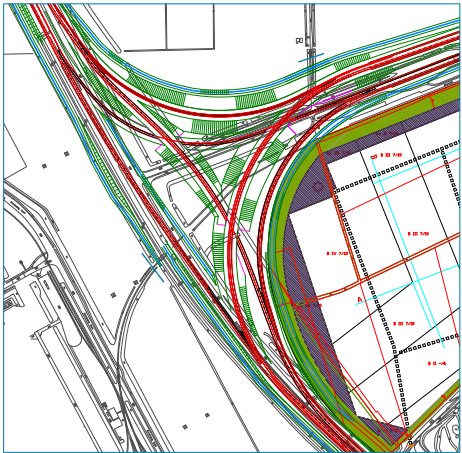

ZIE DETAIL C


ZIE DETAIL D

DETAIL D: Aansluiting A58-Lamoenweg

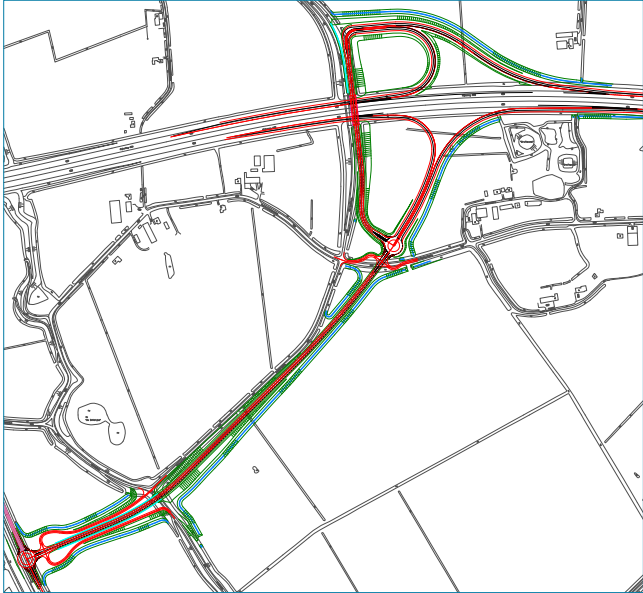


ZIE DETAIL B


DETAIL B: aansluiting N62-Molendijk (var. 2)

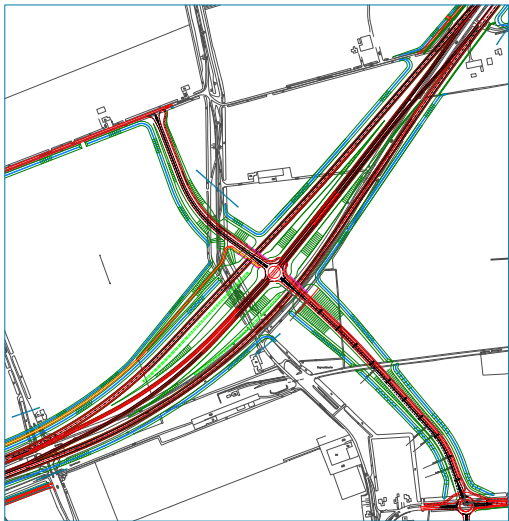

DETAIL C: knooppunt N62-A58

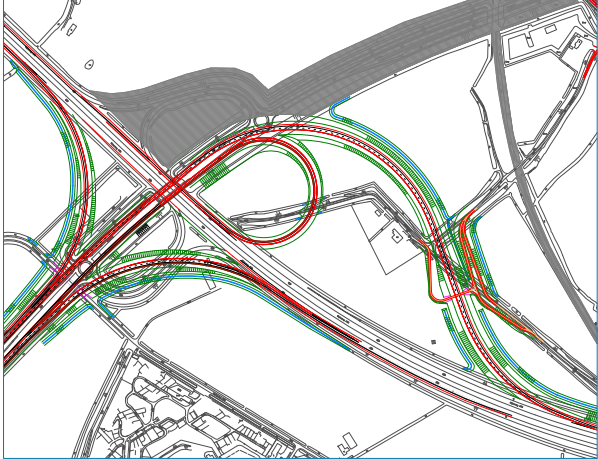

OVERZICHTSSITUATIE

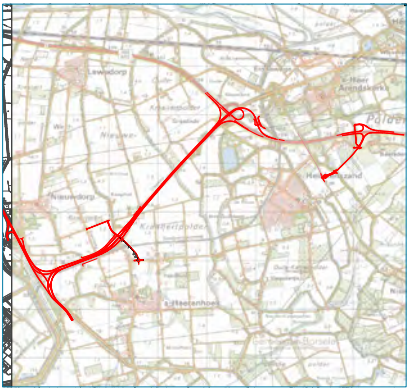

REV	DATUM	OMSCHRIJVING
PROVINCIE ZEELAND Directie Infrastructuur en Vervoer		
MER N62 (Sloeweg) Alternatief B3		
Situatie (alt. B3)		
met aansluitingen Molendijk (Centr. Rot.) en Lamoenweg		
Schetsontwerp		
getekend	44	schied 1:10000
accord	44	
REVISIE		A0xA1 05-62B-0-0-027


