
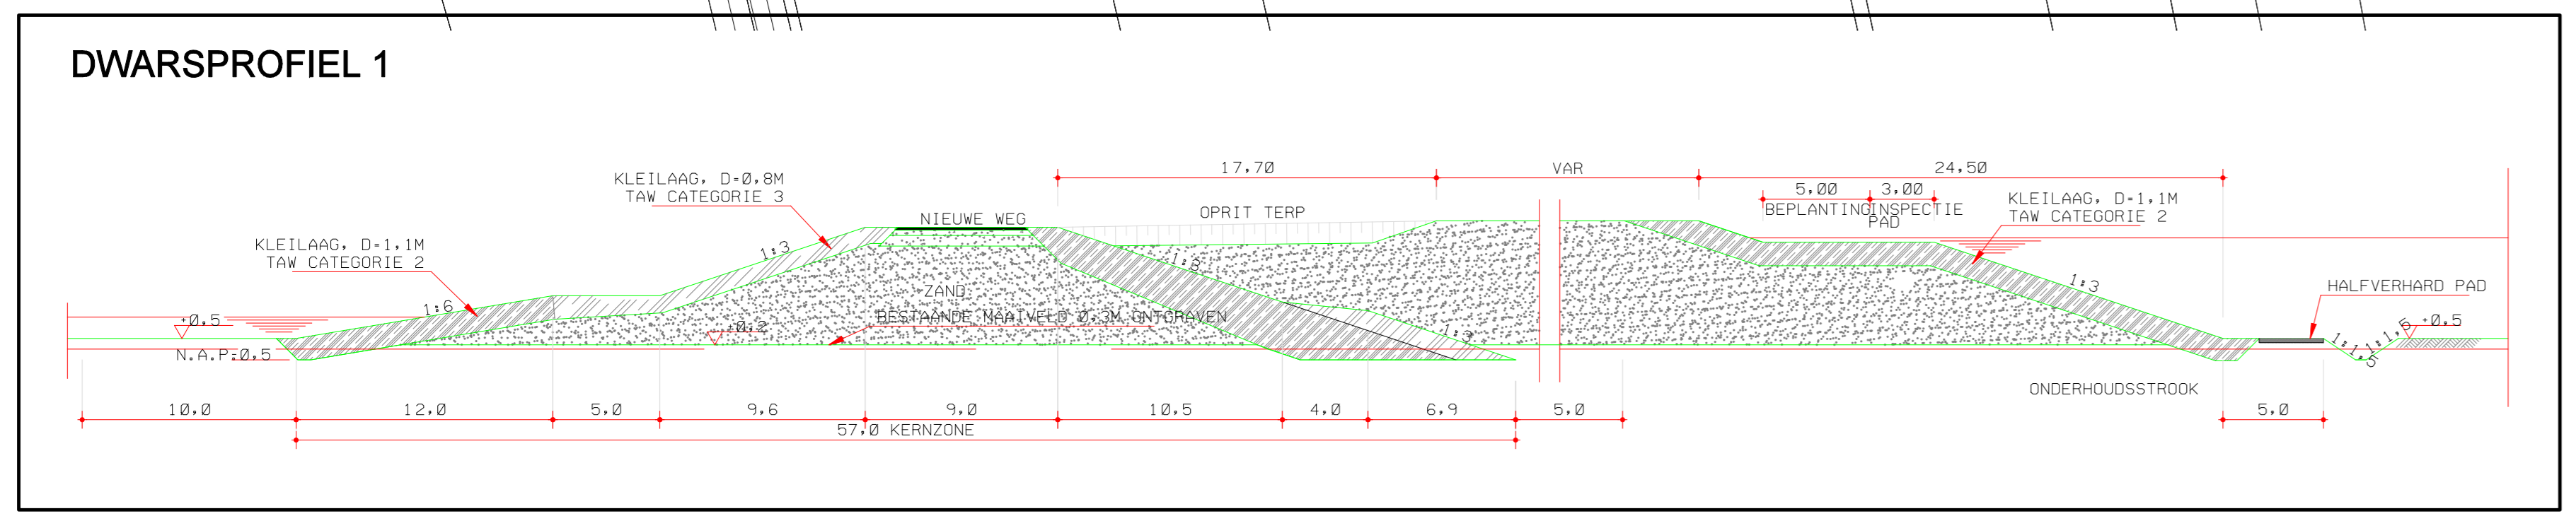


- LEGENDA**
- Plangebied**
- Plangrens
- Bestemmingen**
- AW Agrarisch met waarden
  - M-MC Maatschappelijk - Militair oefenterrein
  - N Natuur
  - R-H Recreatie - Jachthaven
  - V Verkeer
  - VA Water
  - WS-WB Waterstaat - Waterbergingsgebied
  - WS-WK Waterstaat - Waterkering
- Aanduidingen**
- overig - natuurontwikkeling
  - (B) bedrijf
  - (BW) bedrijfswoning
  - (CH) cultuurhistorische waarden
  - (GM) gemeaal
  - (OR) ontsluiting
  - (saw-ri) specifieke vorm van agrarisch met waarden - randbeplanting
  - (saw-sa) specifieke vorm van agrarisch met waarden - taluds
  - (saw-wo) specifieke vorm van agrarisch met waarden - weidevogelgebied
  - (wo) water
  - (wo) woonscheeprijplaats
  - bouwvlak
  - dwarsprofiel 1
- Verklaring**
- Gegevens GBKN

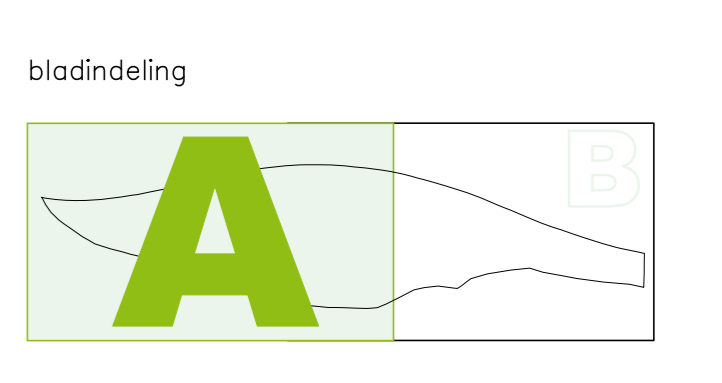

Provincie Noord - Brabant  
 Inpassingsplan Overdiepe Polder  
 Plankaart  
 Blad A

**BugelHajema**

datum 18-12-2008  
 schaal 1:5000  
 status ontwerp  
 projectnr. 900.23.50.00.02

033 485 65 40  
 postbus 2153  
 3800 CD Amerfoort  
 www.bugelhajema.nl  
 amerfoort@bugelhajema.nl