



MER Hinderbeperkende maatregelen Schiphol Korte Termijn

Bijlage D. Overzicht van de wijzigingen in de luchtverkeerwegen.

Overzicht gewijzigde luchtverkeerwegen

Vertrekkend verkeer baan 36L (periode van 06.00 tot 23.00 uur)



LVB 2008 Wijziging 2009

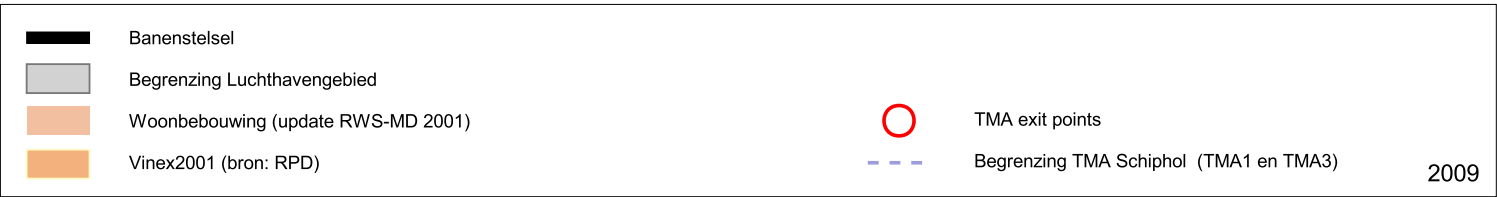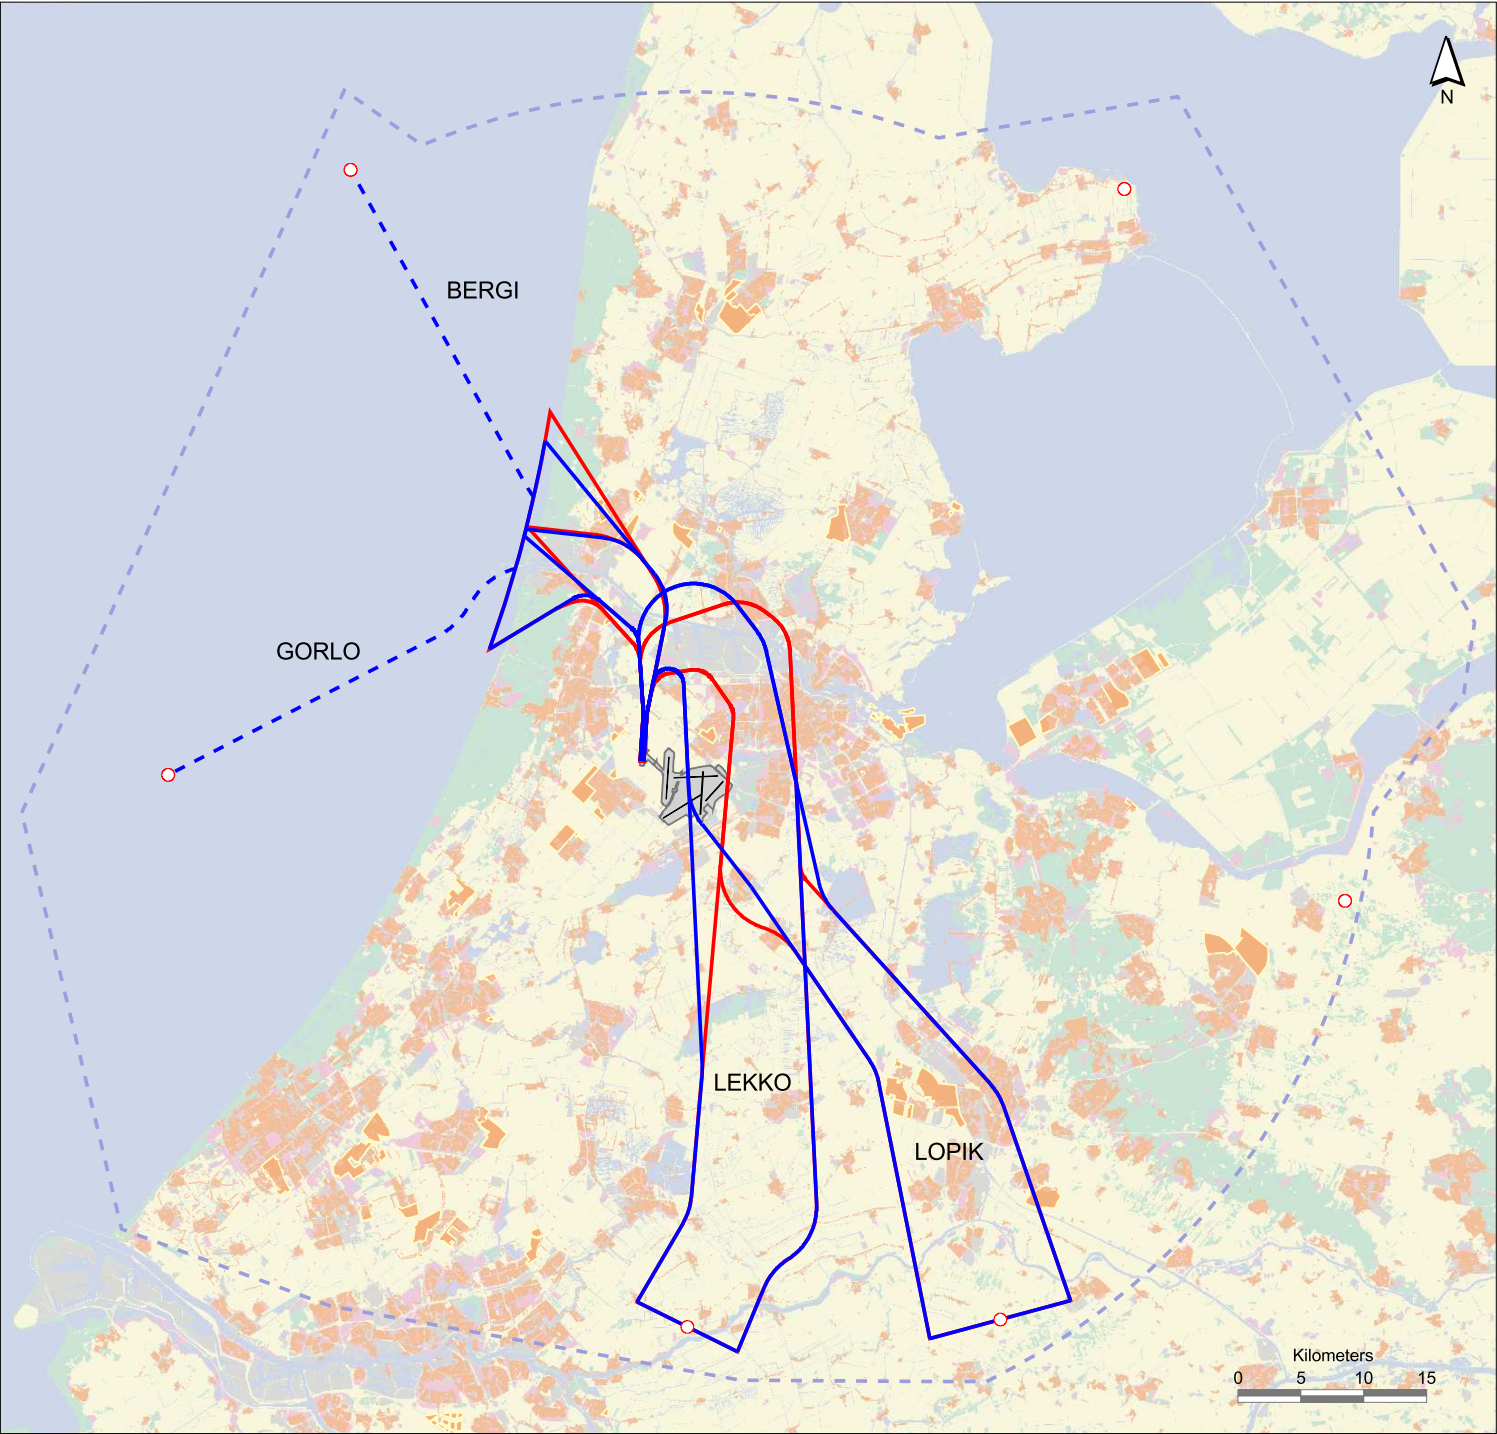

Overzicht gewijzigde luchtverkeerwegen

Vertrekkend verkeer baan 04 (periode 06-23 en 23-06 uur)



LVB 2008 Wijziging 2009

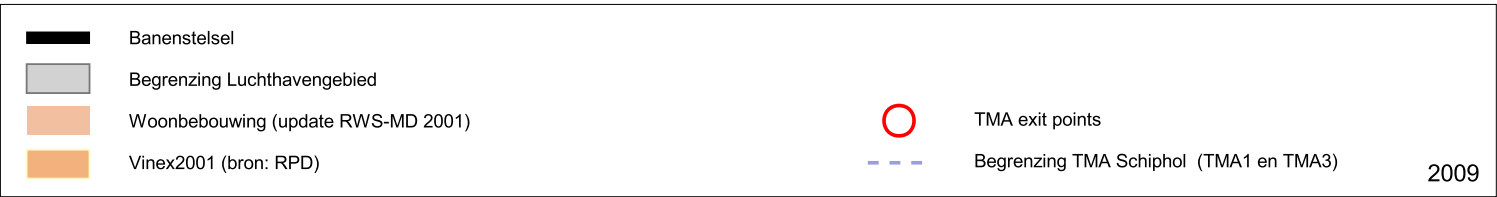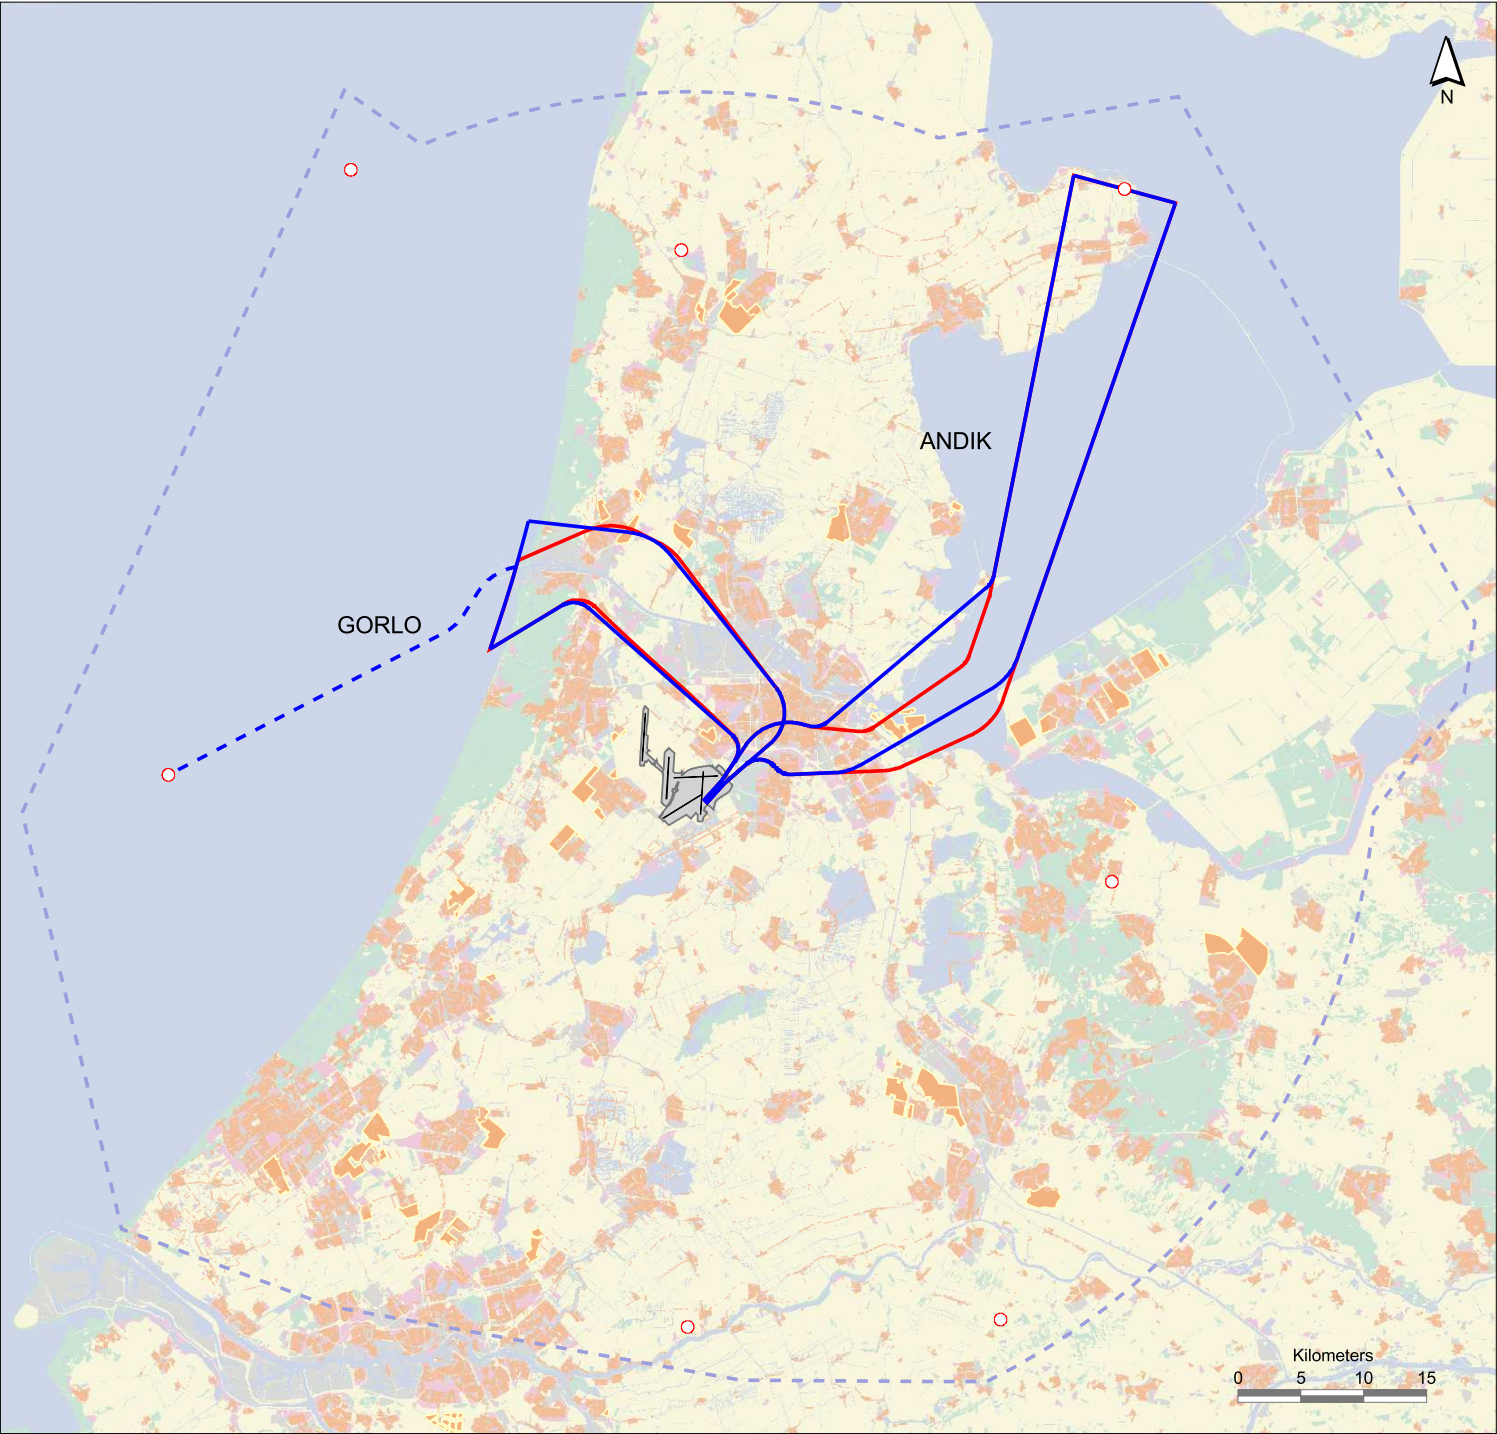

Overzicht gewijzigde luchtverkeerwegen

Vertrekkend verkeer baan 06 (periode van 06.00 tot 23.00 uur)



LVB 2008 Wijziging 2009

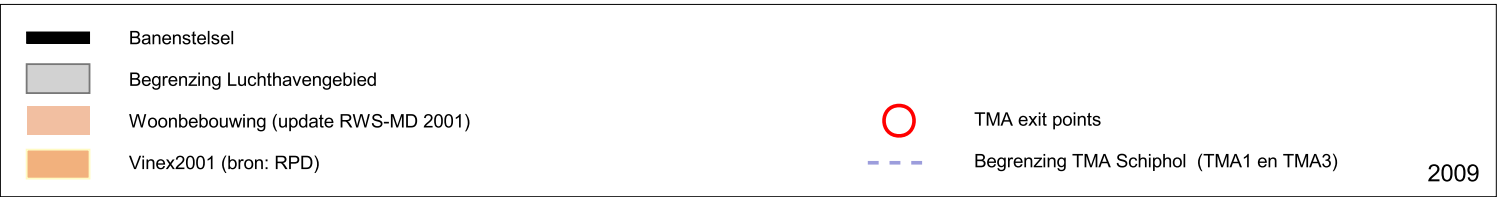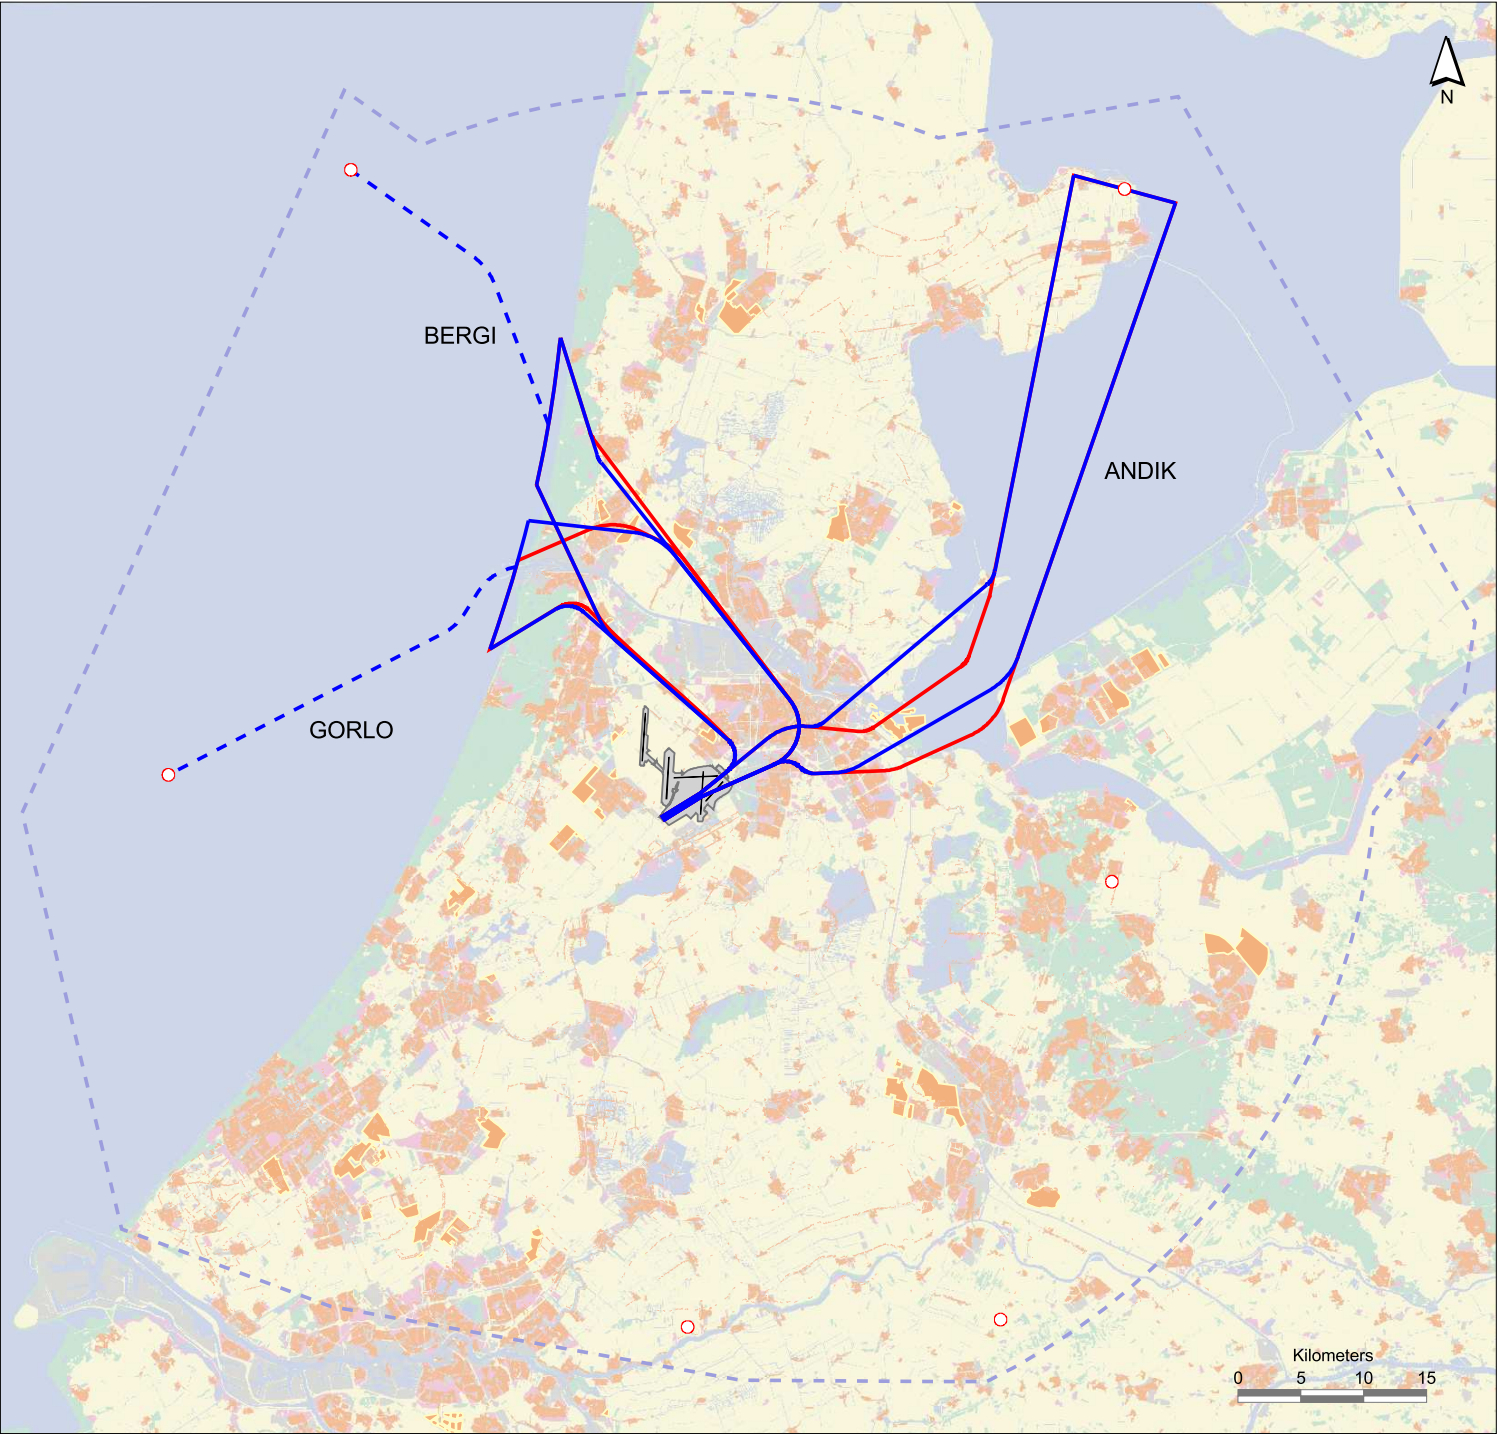

Overzicht gewijzigde luchtverkeerswegen

Vertrekkend verkeer baan 06 (periode van 23.00 tot 06.00 uur)


LVB 2008 Wijziging 2009

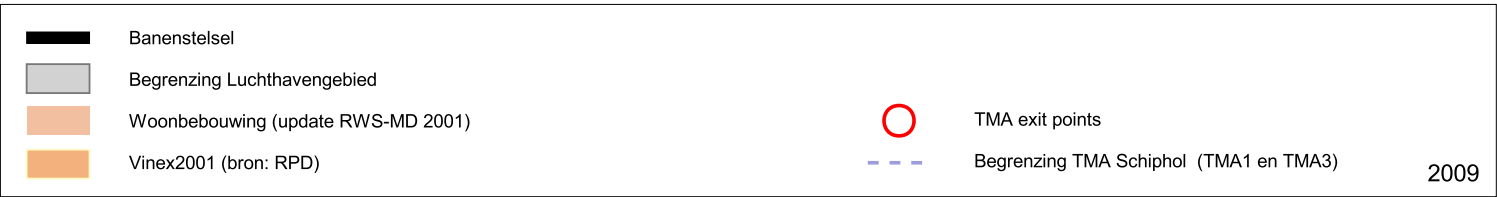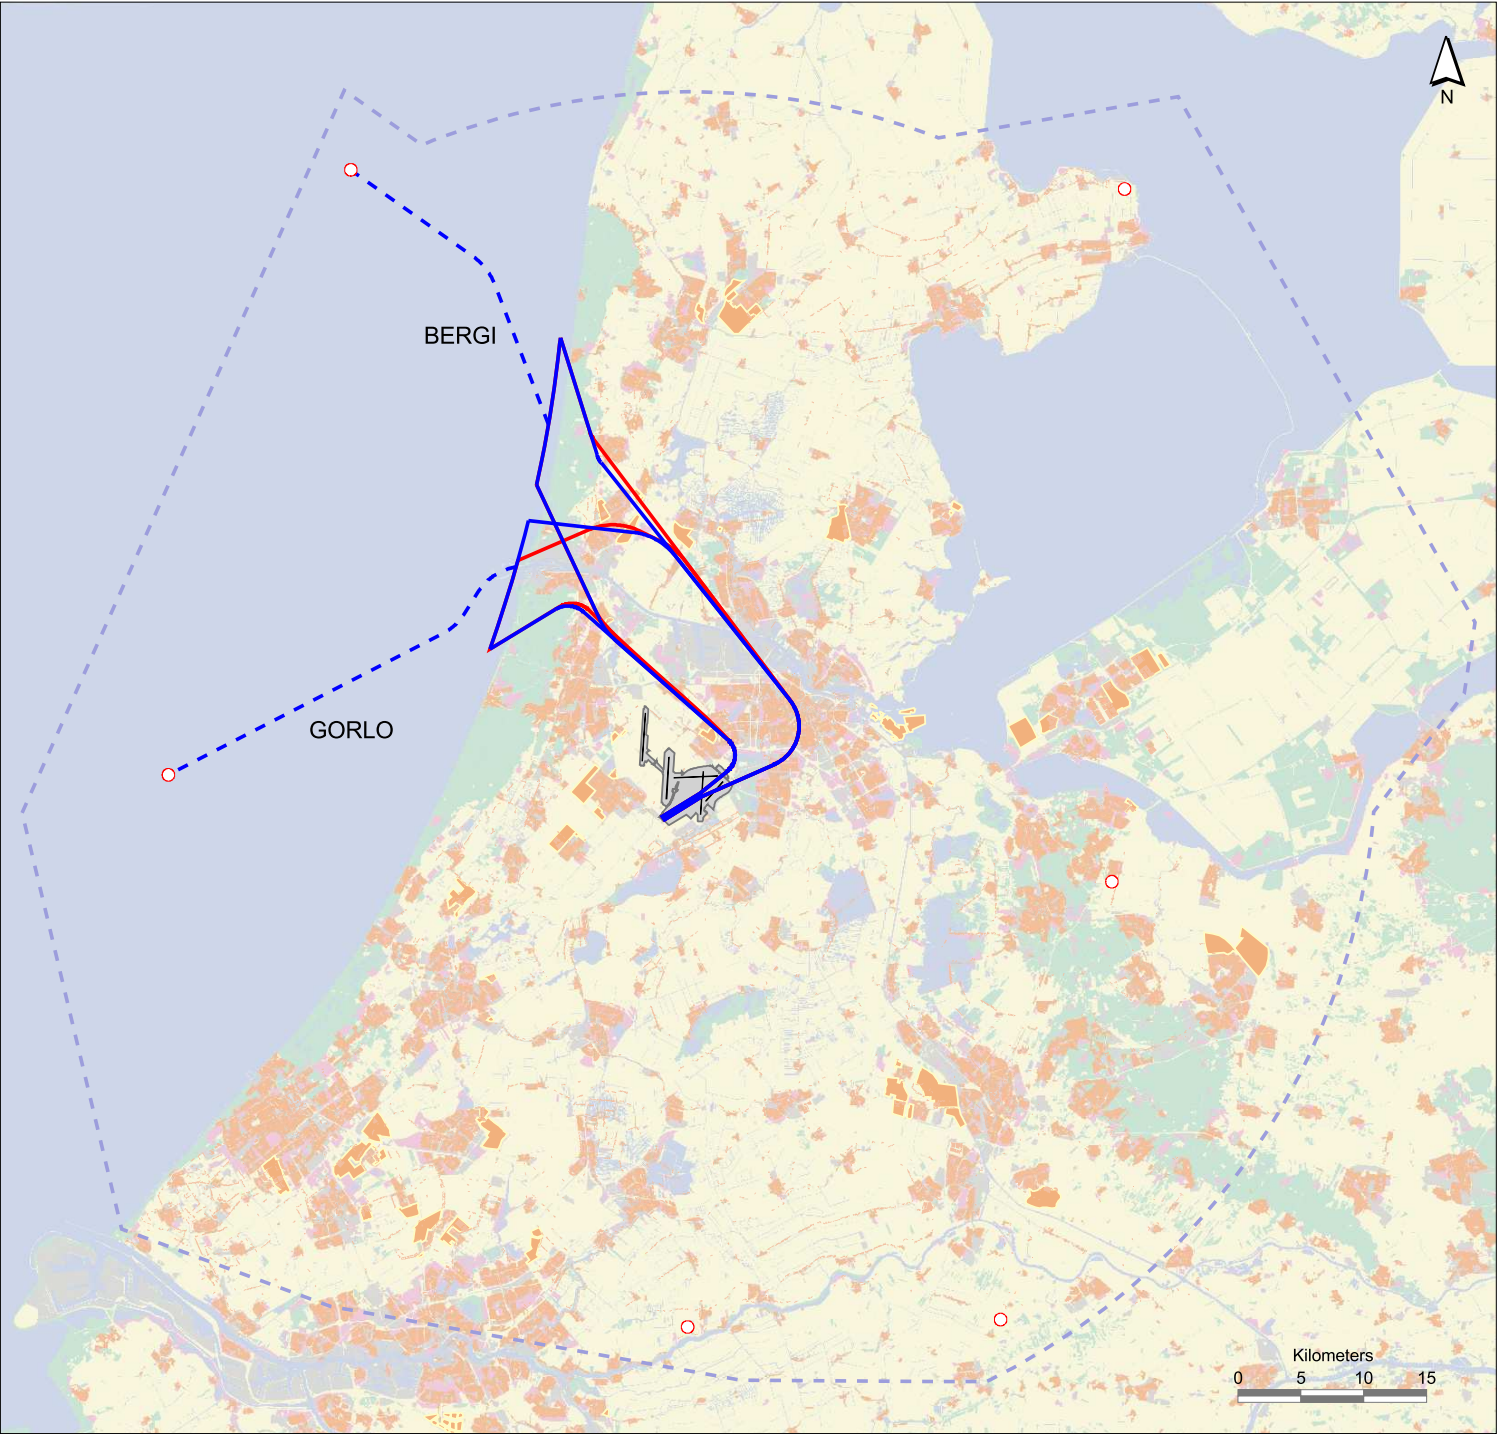

Overzicht gewijzigde luchtverkeerwegen

Vertrekkend verkeer baan 09 (periode 06-23 en 23-06 uur)


LVB 2008 Wijziging 2009

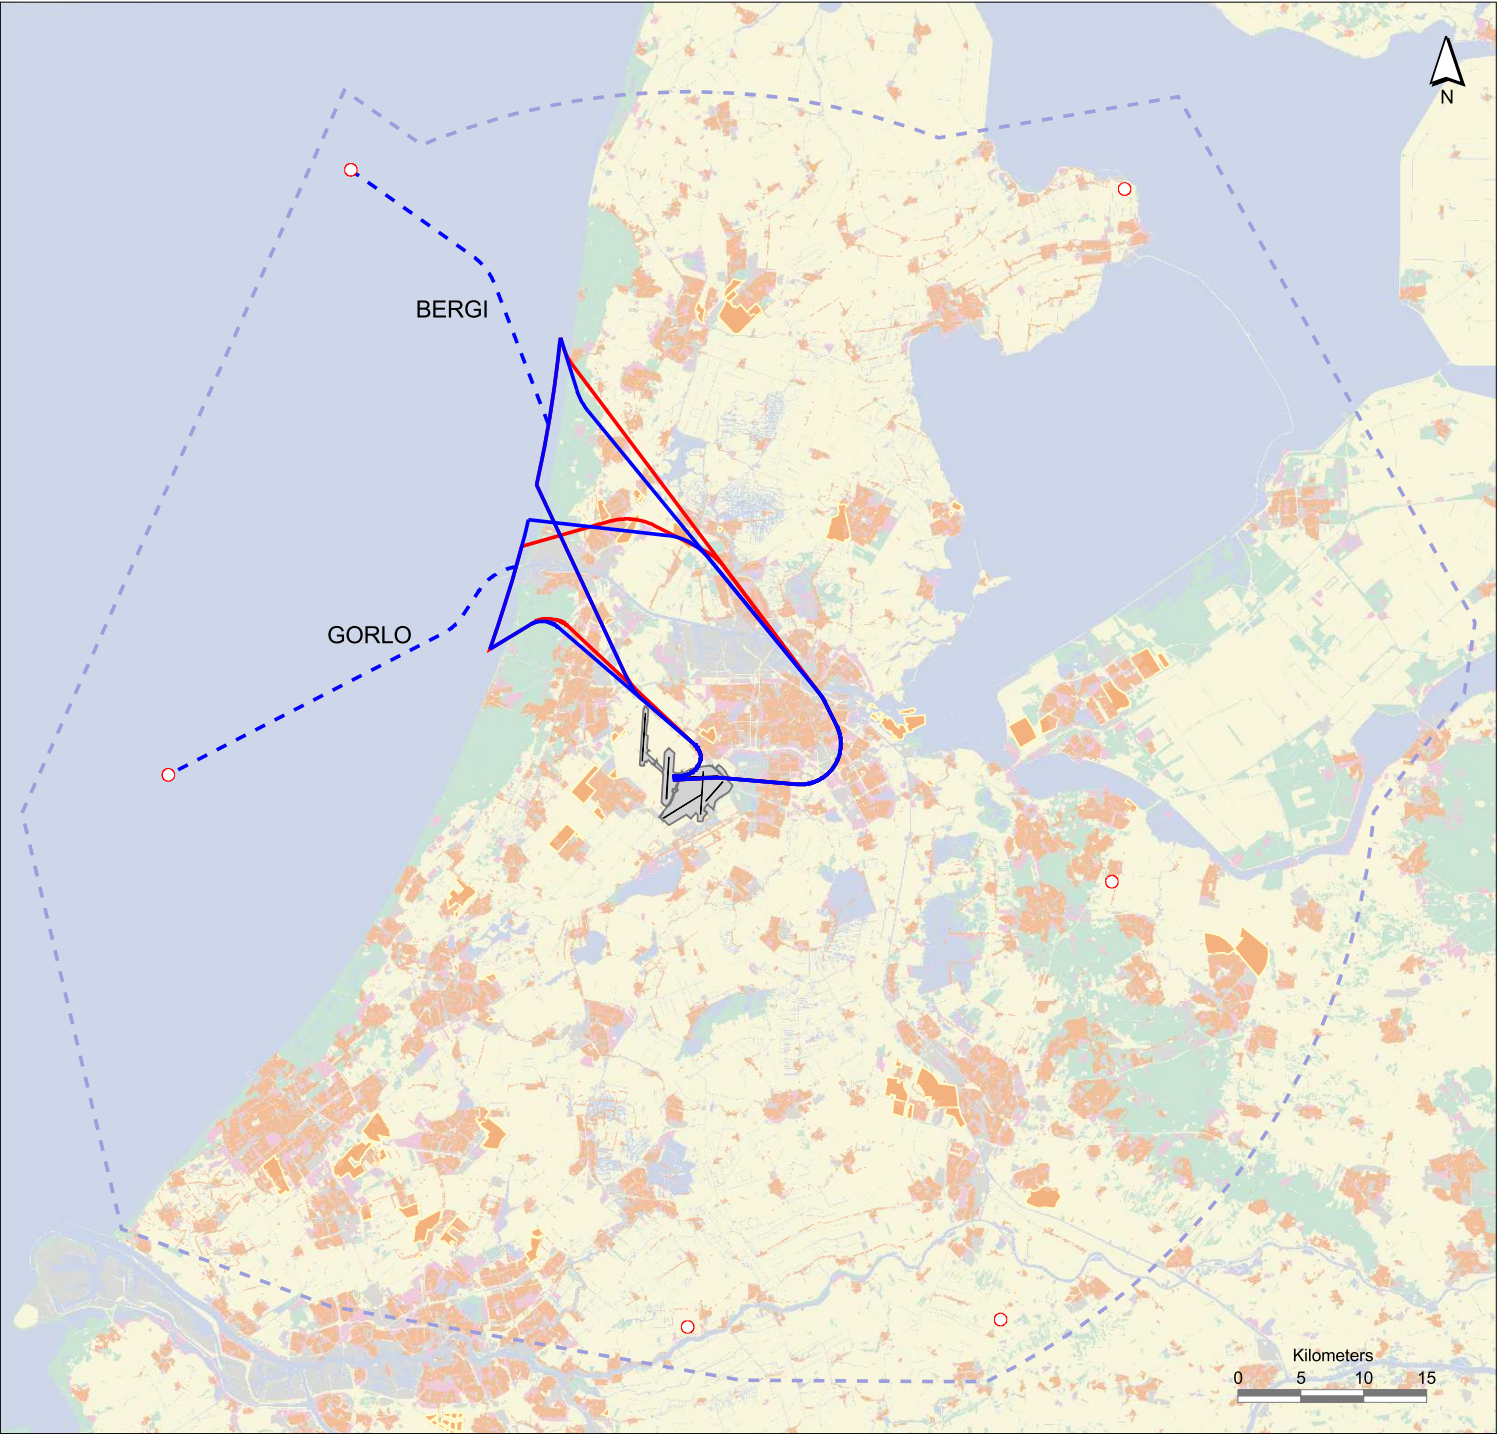

Overzicht gewijzigde luchtverkeerwegen

Vertrekkend verkeer baan 22 (periode 06-23 en 23-06 uur)

LVB 2008 Wijziging 2009

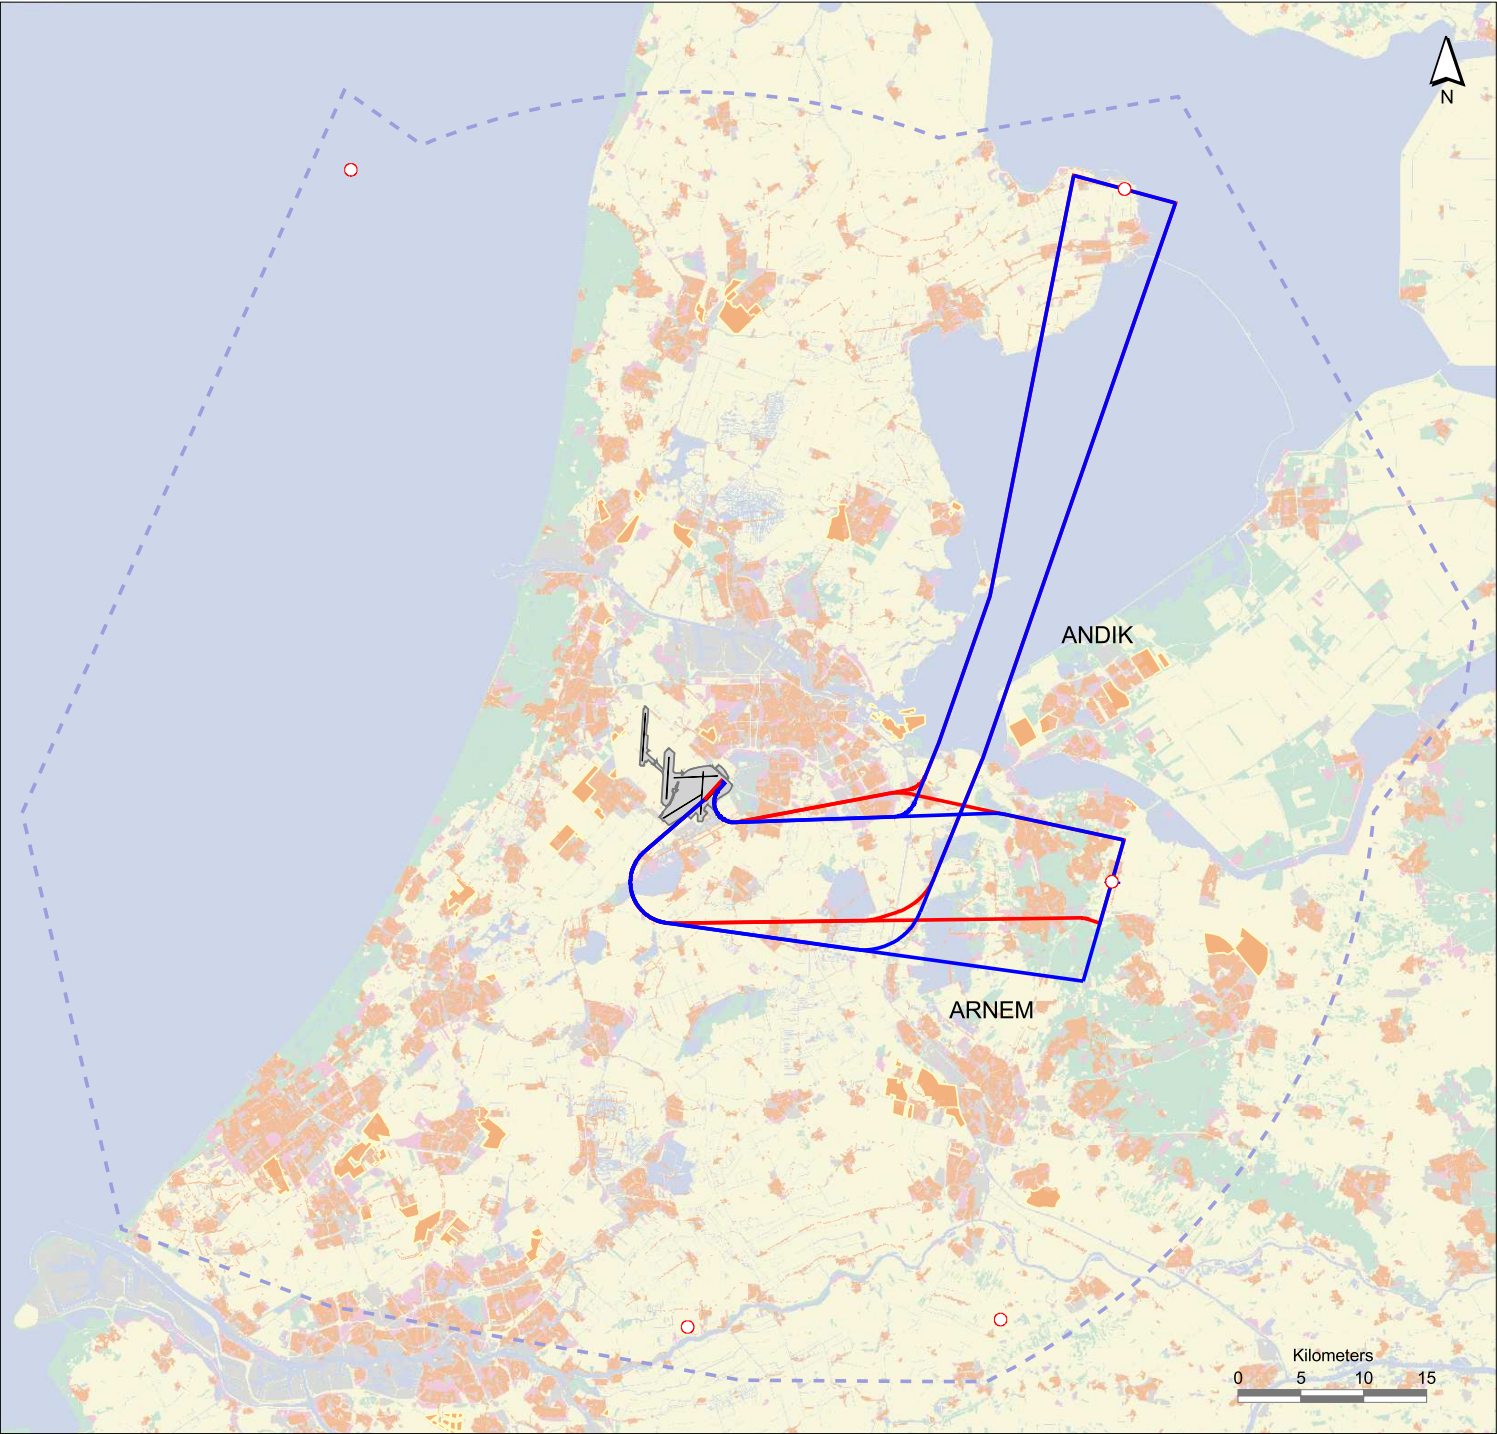

	Banenstelsel		TMA exit points
	Begrenzing Luchthavengebied		Begrenzing TMA Schiphol (TMA1 en TMA3)
	Woonbebouwing (update RWS-MD 2001)		
	Vinex2001 (bron: RPD)		