



Bijlage B.      OTB tekeningen





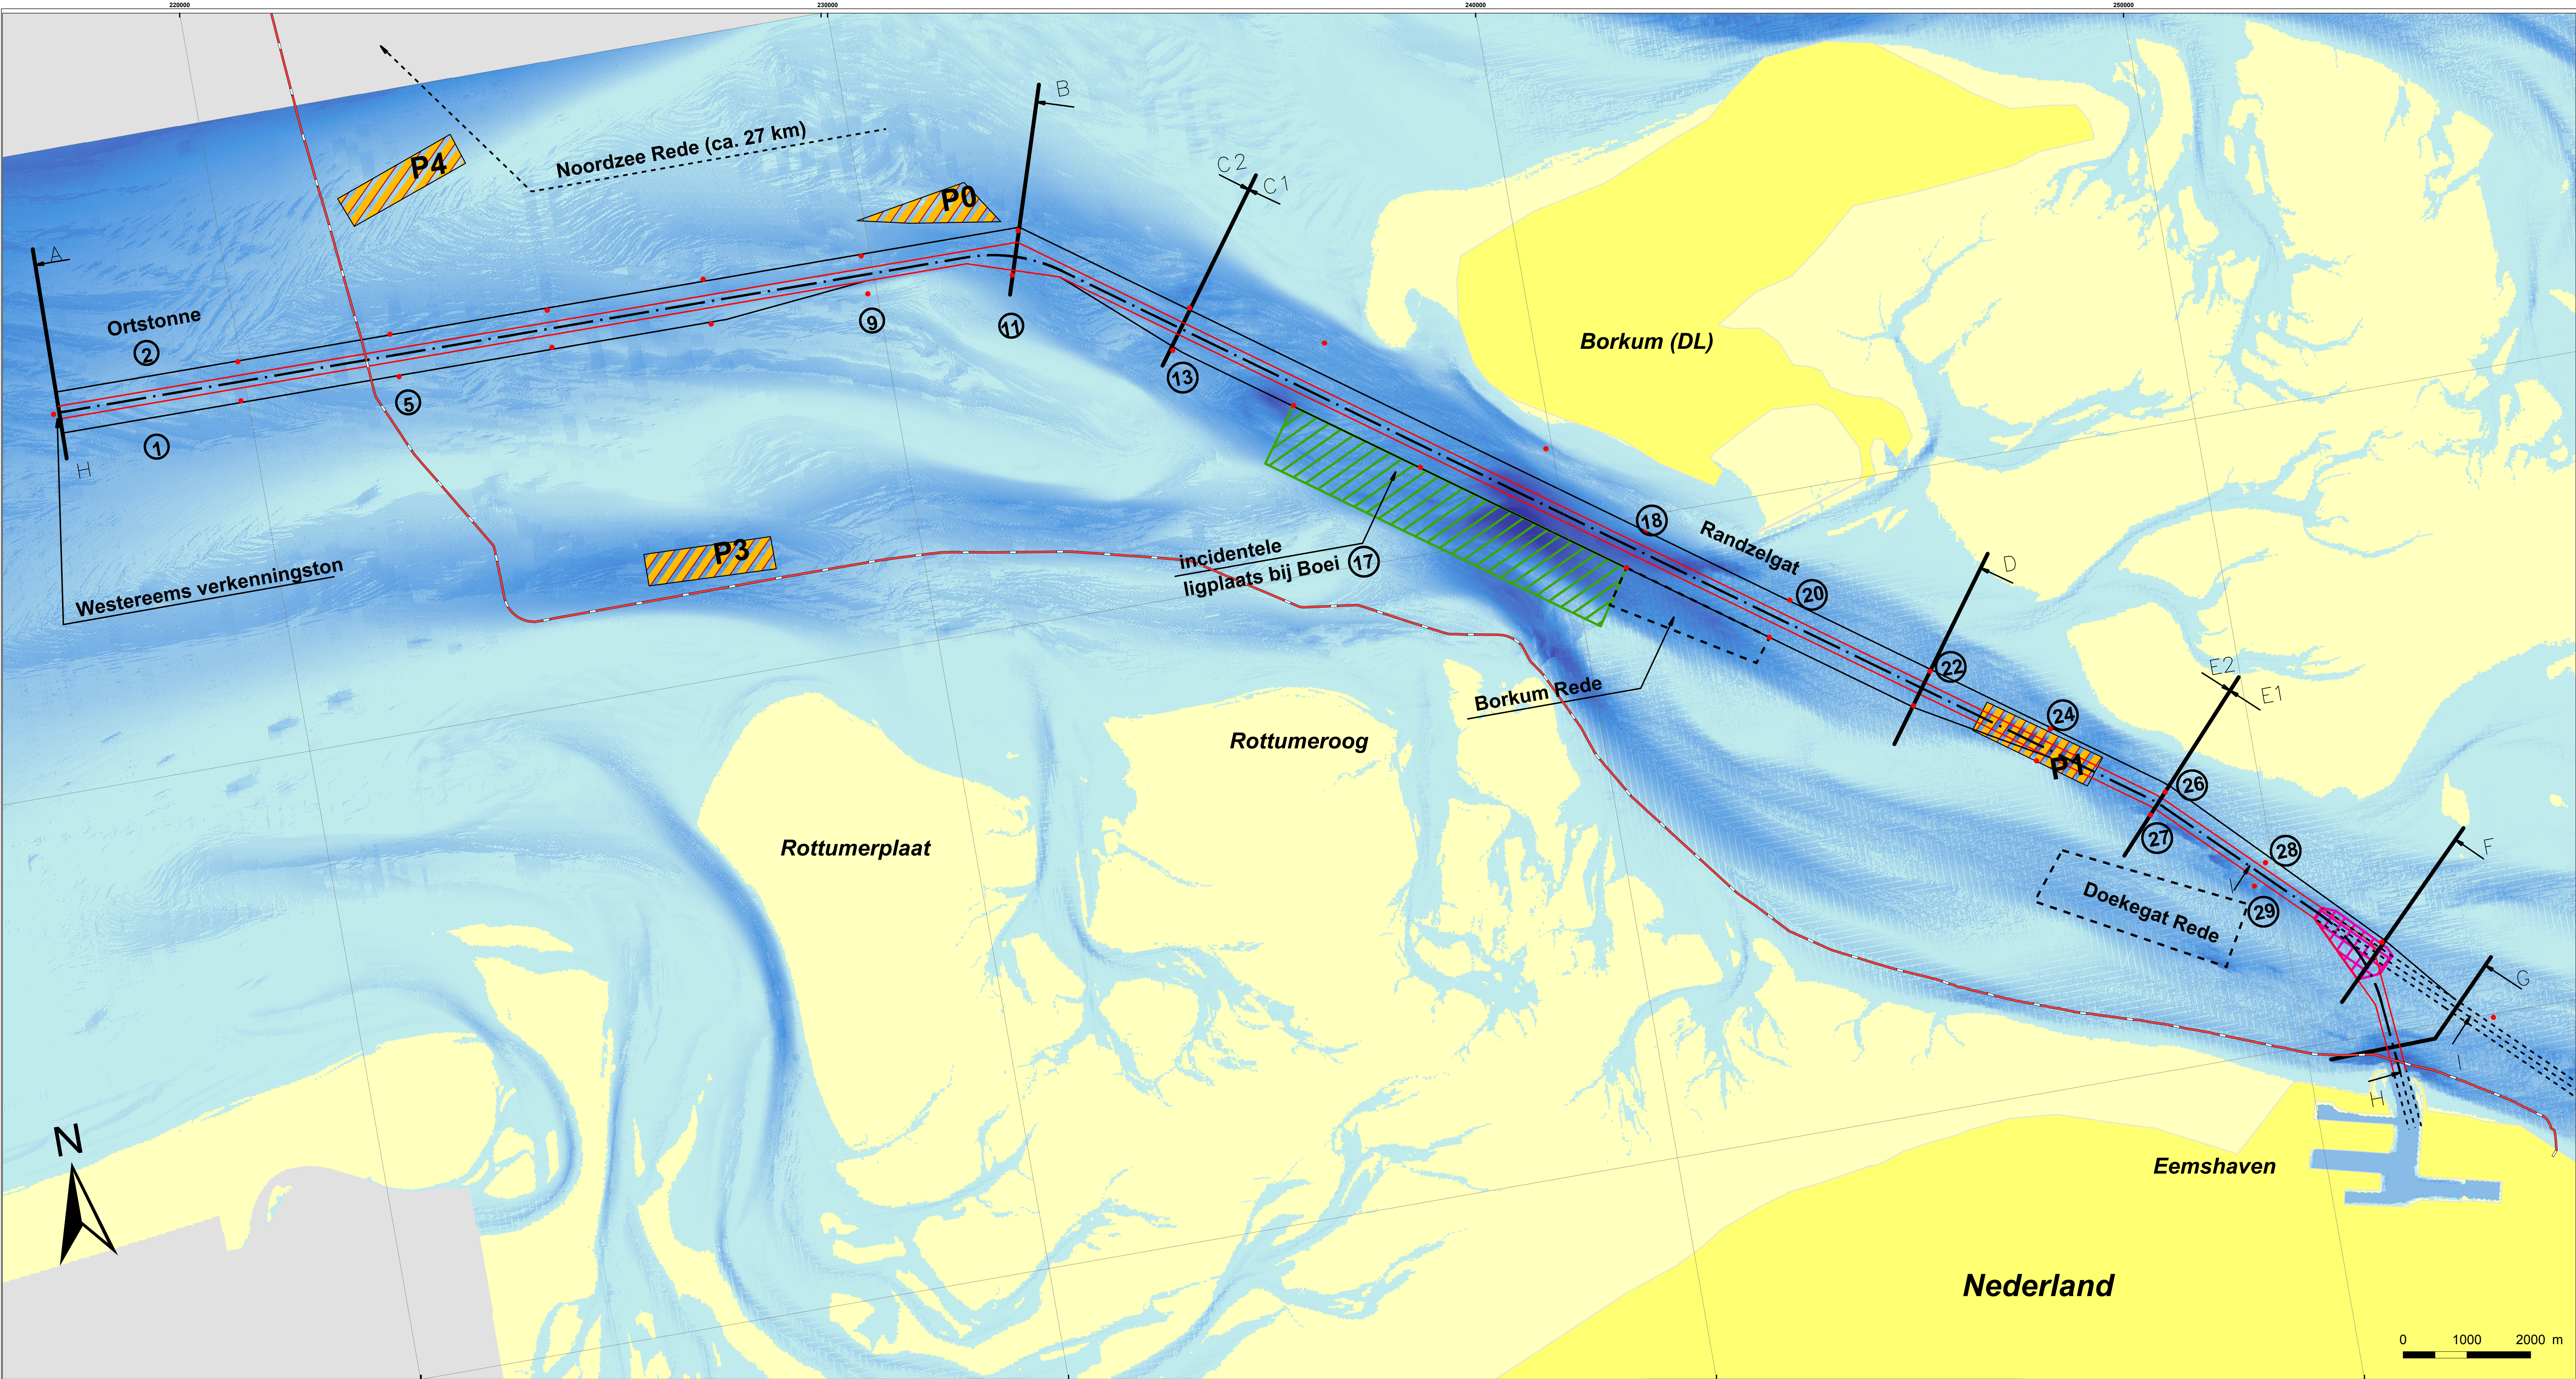

**Bodemligging t.o.v. NAP <sup>1</sup>**

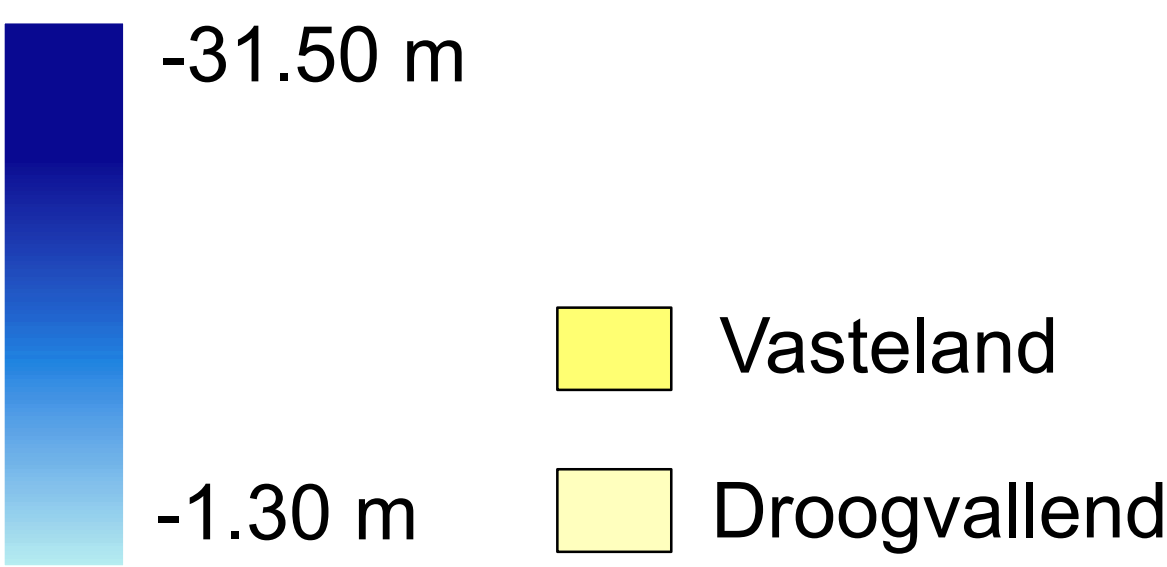

<sup>1</sup> Gebaseerd op lodingen in 2010 (WSA-Emden)

**Vaargeul**

- Betonning
- ② Boeinummers
- Passeerstrook
- - - As vaargeul
- Strook voor schepen tot 14 m diepgang
- ▨ Keerplaats
- ▨ Incidentele ligplaats boei 17

**Overig**

- P0 Verspreidingslocatienummer
- A t/m G: dwarsprofielen, H en I: lengteprofielen
- Kabel NorNed
- - - Bestaande situatie (geen onderdeel tracébesluit)
- ▨ Verspreidingslocaties
- Geen dieptegegevens uit 2010



OTB Verruiming Vaargeul Eemshaven Noordzee 2013

Overzichtstekening

|           |            |
|-----------|------------|
| schaal    | 1:35.000   |
| kaartblad | 1 van 1    |
| datum     | 23-10-2013 |







