schaal 1:1.000
dwarsprofiel Nieuwerkerker Dwarstocht

dwarsprofiel Nieuwe Schielandlaan

dwarsprofiel Eendrachtslaan

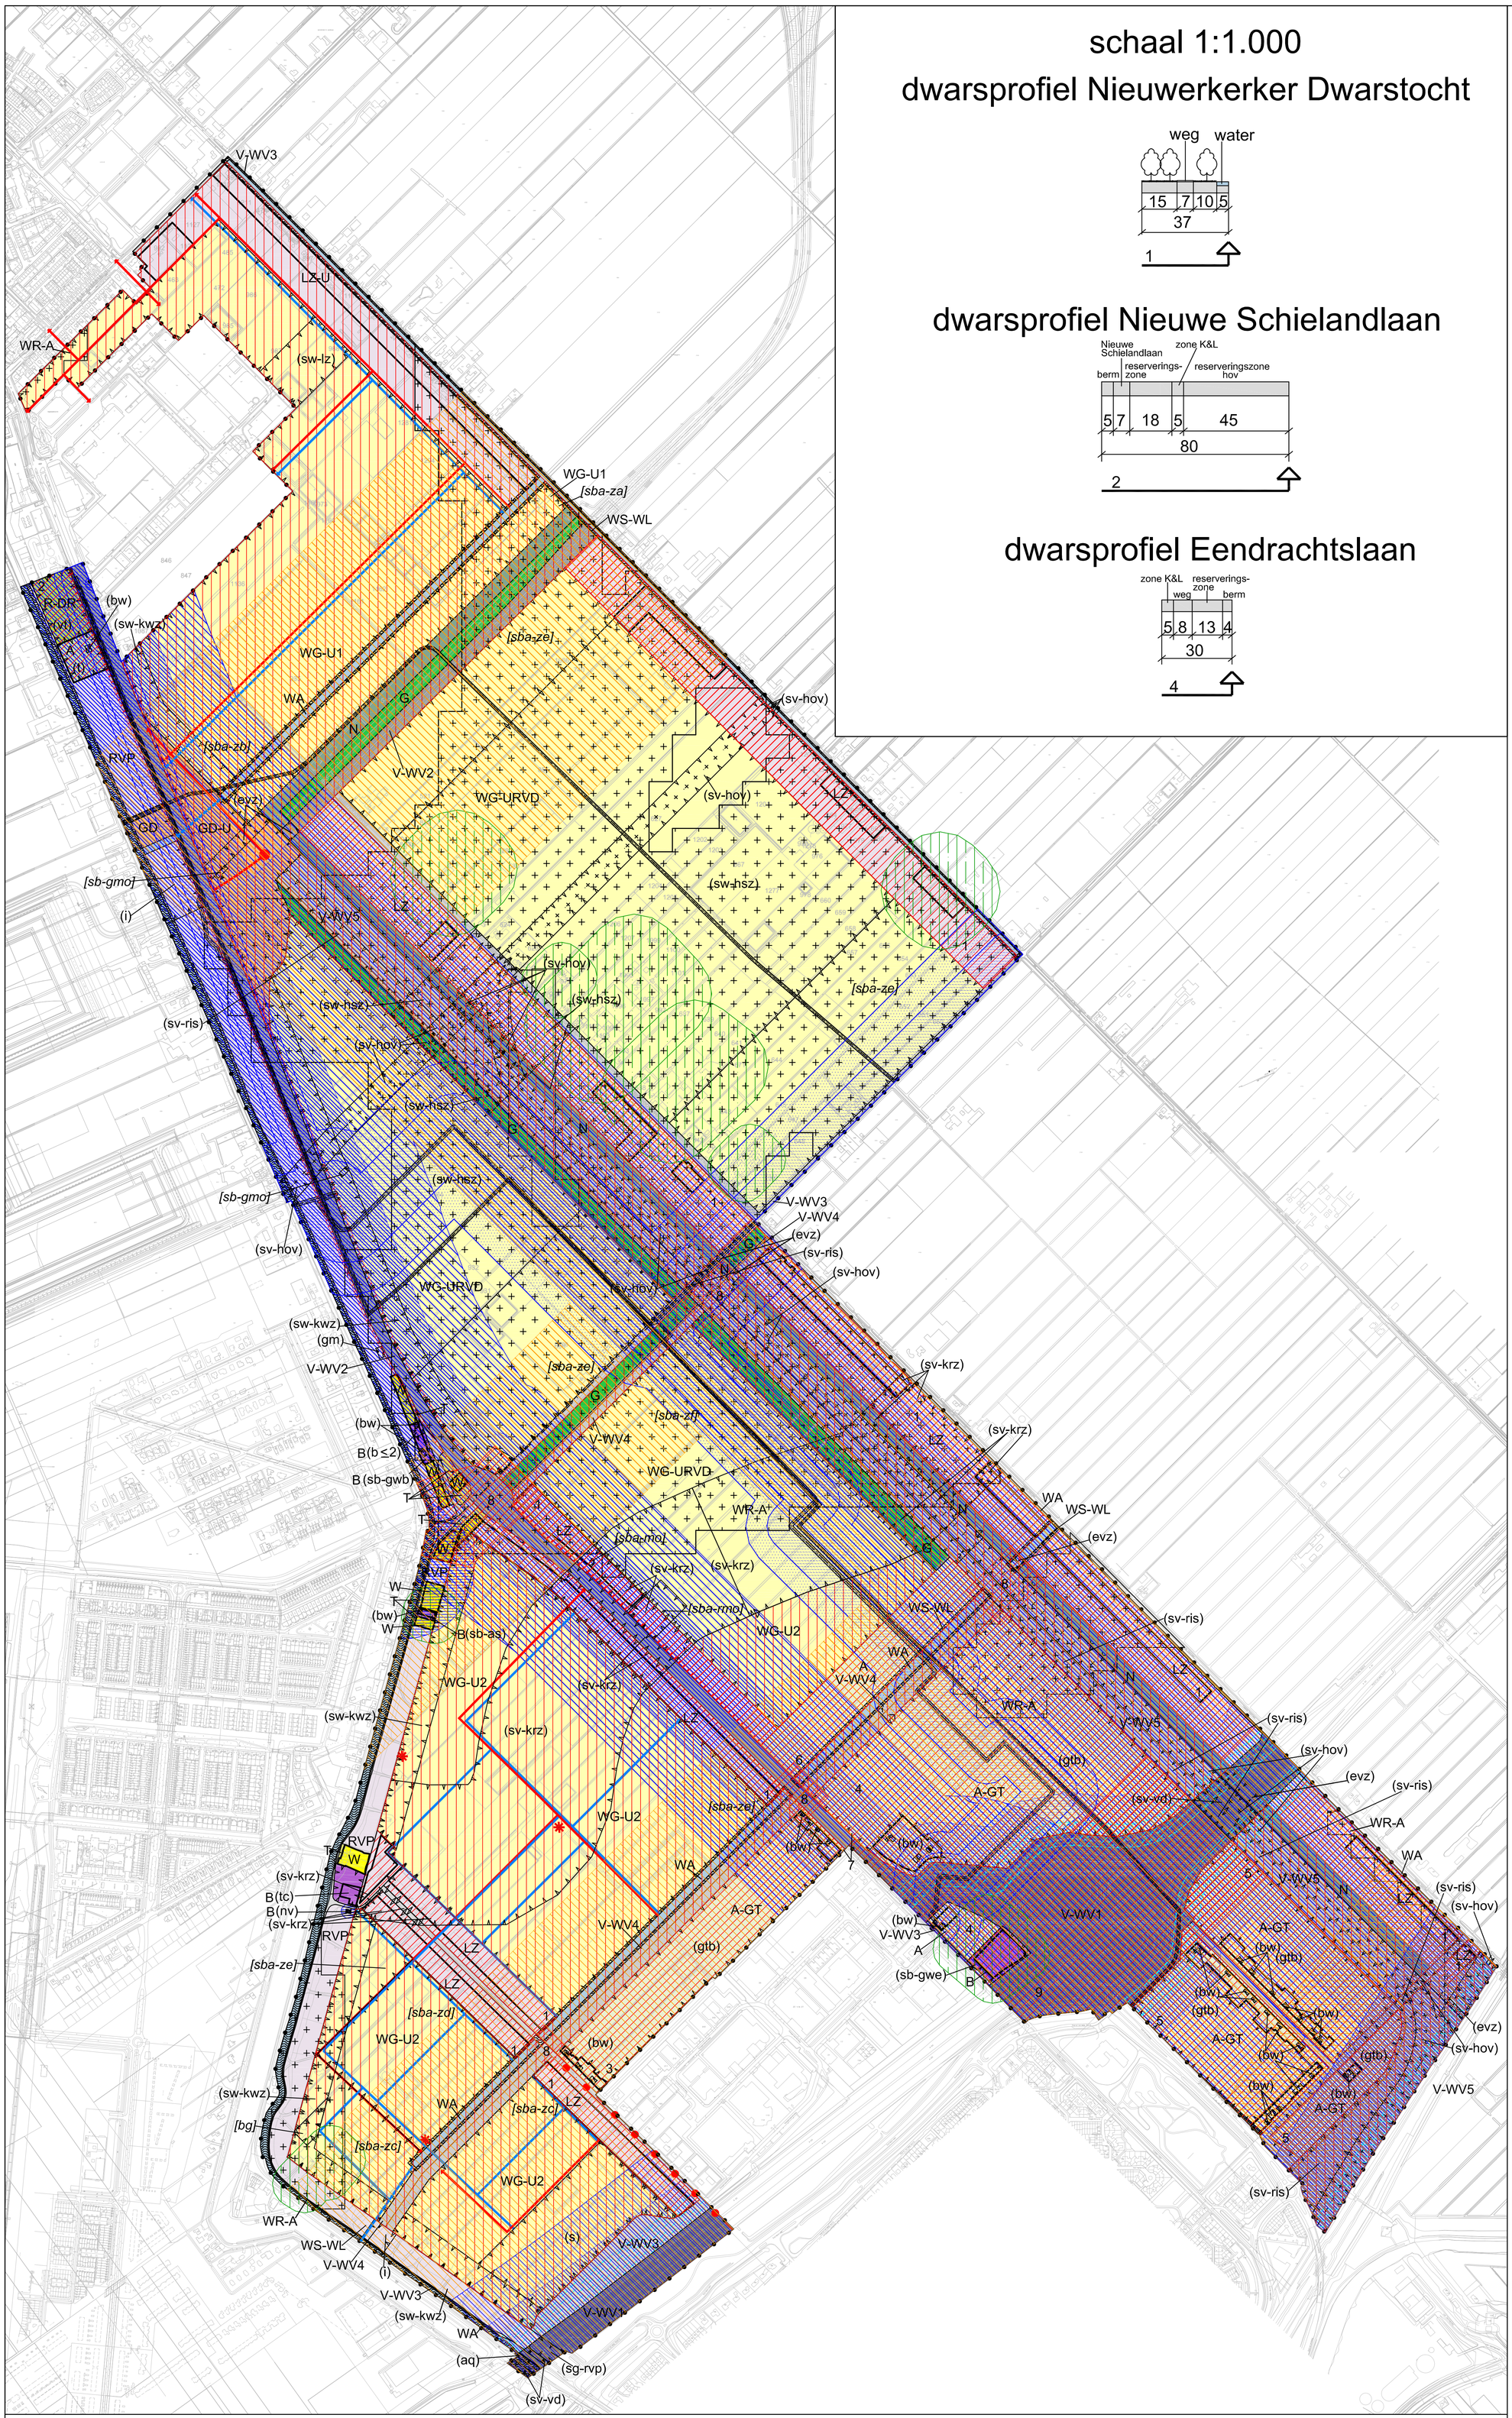

schaal 1:1.000
dwarsprofiel Kreekrugzone

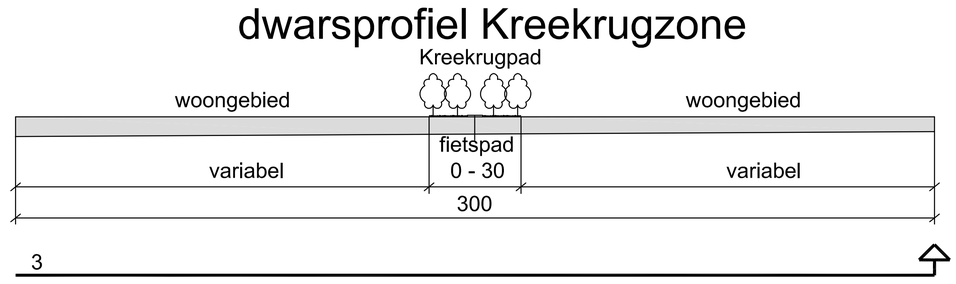

LEGENDA

Plangebied

- Plangebied

Bestemmingen

- A — Agrarisch
- A-GT — Agrarisch - Glastuinbouw
- B — Bedrijf
- GD — Gemengd
- G — Groen
- N — Natuur
- R-DR — Recreatie - Dagrecreatie
- T — Tuin
- V-WV1 — Verkeer -Wegverkeer 1
- V-WV2 — Verkeer - Wegverkeer 2
- V-WV3 — Verkeer - Wegverkeer 3
- V-WV4 — Verkeer - Wegverkeer 4
- V-WV5 — Verkeer - Wegverkeer 5
- WA — Water
- W — Wonen
- LZ — Lintzone
- RVP — Ringvaartpark

Uit te werken bestemmingen

- GD-U — Gemengd - Uit te werken
- LZ-U — Lintzone - Uit te werken
- WG-U1 — Woongebied - Uit te werken 1
- WG-U2 — Woongebied - Uit te werken 2
- WG-URVD — Woongebied - Uit te werken Ringvaartdorp

Dubbelbestemmingen

- Leiding
- WA-A — Waarde - Archeologie
- WS-WK — Waterstaat - Waterkering
- WS-WL — Waterstaat - Waterlopen

Gebiedsaanduidingen

- Geluidzone - spoor
- Geluidzone - weg
- Milieuzone
- Veiligheidszone - Bevi - risicozone
- Veiligheidszone - Leiding - risicozone 1
- Veiligheidszone - Leiding - risicozone 2
- Veiligheidszone - Vervoer gevaarlijke stoffen - risicozone 1
- Veiligheidszone - Vervoer gevaarlijke stoffen - risicozone 2
- Veiligheidszone - Vervoer gevaarlijke stoffen - spoor
- Vrijwaringszone spoor
- Vrijwaringszone - weg
- Wro-zone - wijzigingsgebied 1
- Wro-zone - wijzigingsgebied 2
- Wro-zone - wijzigingsgebied 3
- Wro-zone - wijzigingsgebied 4
- Wro-zone - wijzigingsgebied 5
- Wro-zone - wijzigingsgebied 6
- Wro-zone - wijzigingsgebied 7
- Wro-zone - wijzigingsgebied 8
- Wro-zone - wijzigingsgebied 9
- Wro-zone - verwerkelijking in naaste toekomst

Functieaanduidingen

- (aq) — Aquaduct
- (bt≤2) — Bedrijf tot en met categorie 2
- (bw) — Bedrijfswoning
- (evz) — Ecologische verbindingszone
- (gm) — Gemaal
- (i) — Infrastructuur
- (nv) — Nutsvoorziening
- (sb-as) — Specifieke vorm van bedrijf - autospuiterij
- (sb-gwe) — Specifieke vorm van bedrijf - gemeentewerf
- (sb-gwb) — Specifieke vorm van bedrijf - goederenwegvervoerbedrijf
- (sg-rvp) — Specifieke vorm van groen - ringvaartpark
- (sv-hov) — Specifieke vorm van verkeer - hov reserveringszone
- (sv-krz) — Specifieke vorm van verkeer - kreekrugzone
- (sv-ris) — Specifieke vorm van verkeer - reserveringszone regionale infrastructuur
- (sv-vd) — Specifieke vorm van verkeer - viaduct
- (sw-hsz) — Specifieke vorm van wonen - hoogstedelijke zone
- (sw-kwz) — Specifieke vorm van wonen - kwaliteitszone
- (sw-lz) — Specifieke vorm van wonen - lintzone
- (s) — Sport
- (t) — Tuinbouw
- (tc) — Tuincentrum
- (vt) — Volkstuinen

Bouwvlak

- Bouwvlak

Bouwaanduidingen

- [bg] — Bijgebouwen
- [sba-gmo] — Specifieke bouwaanduiding - gemeentelijk monument
- [sba-za] — Specifieke bouwaanduiding - zone A
- [sba-zb] — Specifieke bouwaanduidng - zone B
- [sba-zc] — Specifieke bouwaandulg - zone C
- [sba-zd] — Specifieke bouwaanduidng - zone D
- [sba-ze] — Specifieke bouwaanduidng - zone E
- [sba-zf] — Specifieke bouwaanduiding - zone F

Figuren

- W — Hartlijn leiding - afvalwatertransport
- G — Hartlijn leiding - gas
- 1 — Dwarsprofiel

Verklaring

- Bebouwingsaccent - indicatief
- Gemeentegrens
- Hov - lijn indicatief
- Langzaamverkeersroute - indicatief
- Nieuwe weg
- Ontsluitingsstructuur - Indicatief
- Waterstructuur - indicatief
- Ondergrond

Gemeente Nieuwerkerk aan den IJssel
Gemeente Zevenhuizen - Moerkapelle

Bestemmingsplan 'Zuidplas West'

Plankaart

getekend: IvR/MvD	datum: 15-04-2008	concept VO: ..-..-....
tek. nr: 08BROBO056-V05	wijz: 03-06-2008 / MvD	voorontwerp: 19-06-2008
proj. nr: 211x02402	wijz: 06-06-2008 / MvD	ontwerp: 12-02-2009
schaal: 1:5.000	wijz: 21-01-2009 / MvD	vastgesteld: ..-..-....
formaat: A0	laatste wijz: 01-02-2009 / MvD	goedgekeurd:

BRO Ruimte om in te leven
Bosscheweg 107
Postbus 4
5280 AA Boxtel
T 0411 85 04 00
F 0411 85 04 01
E info@bro.nl
W www.bro.nl