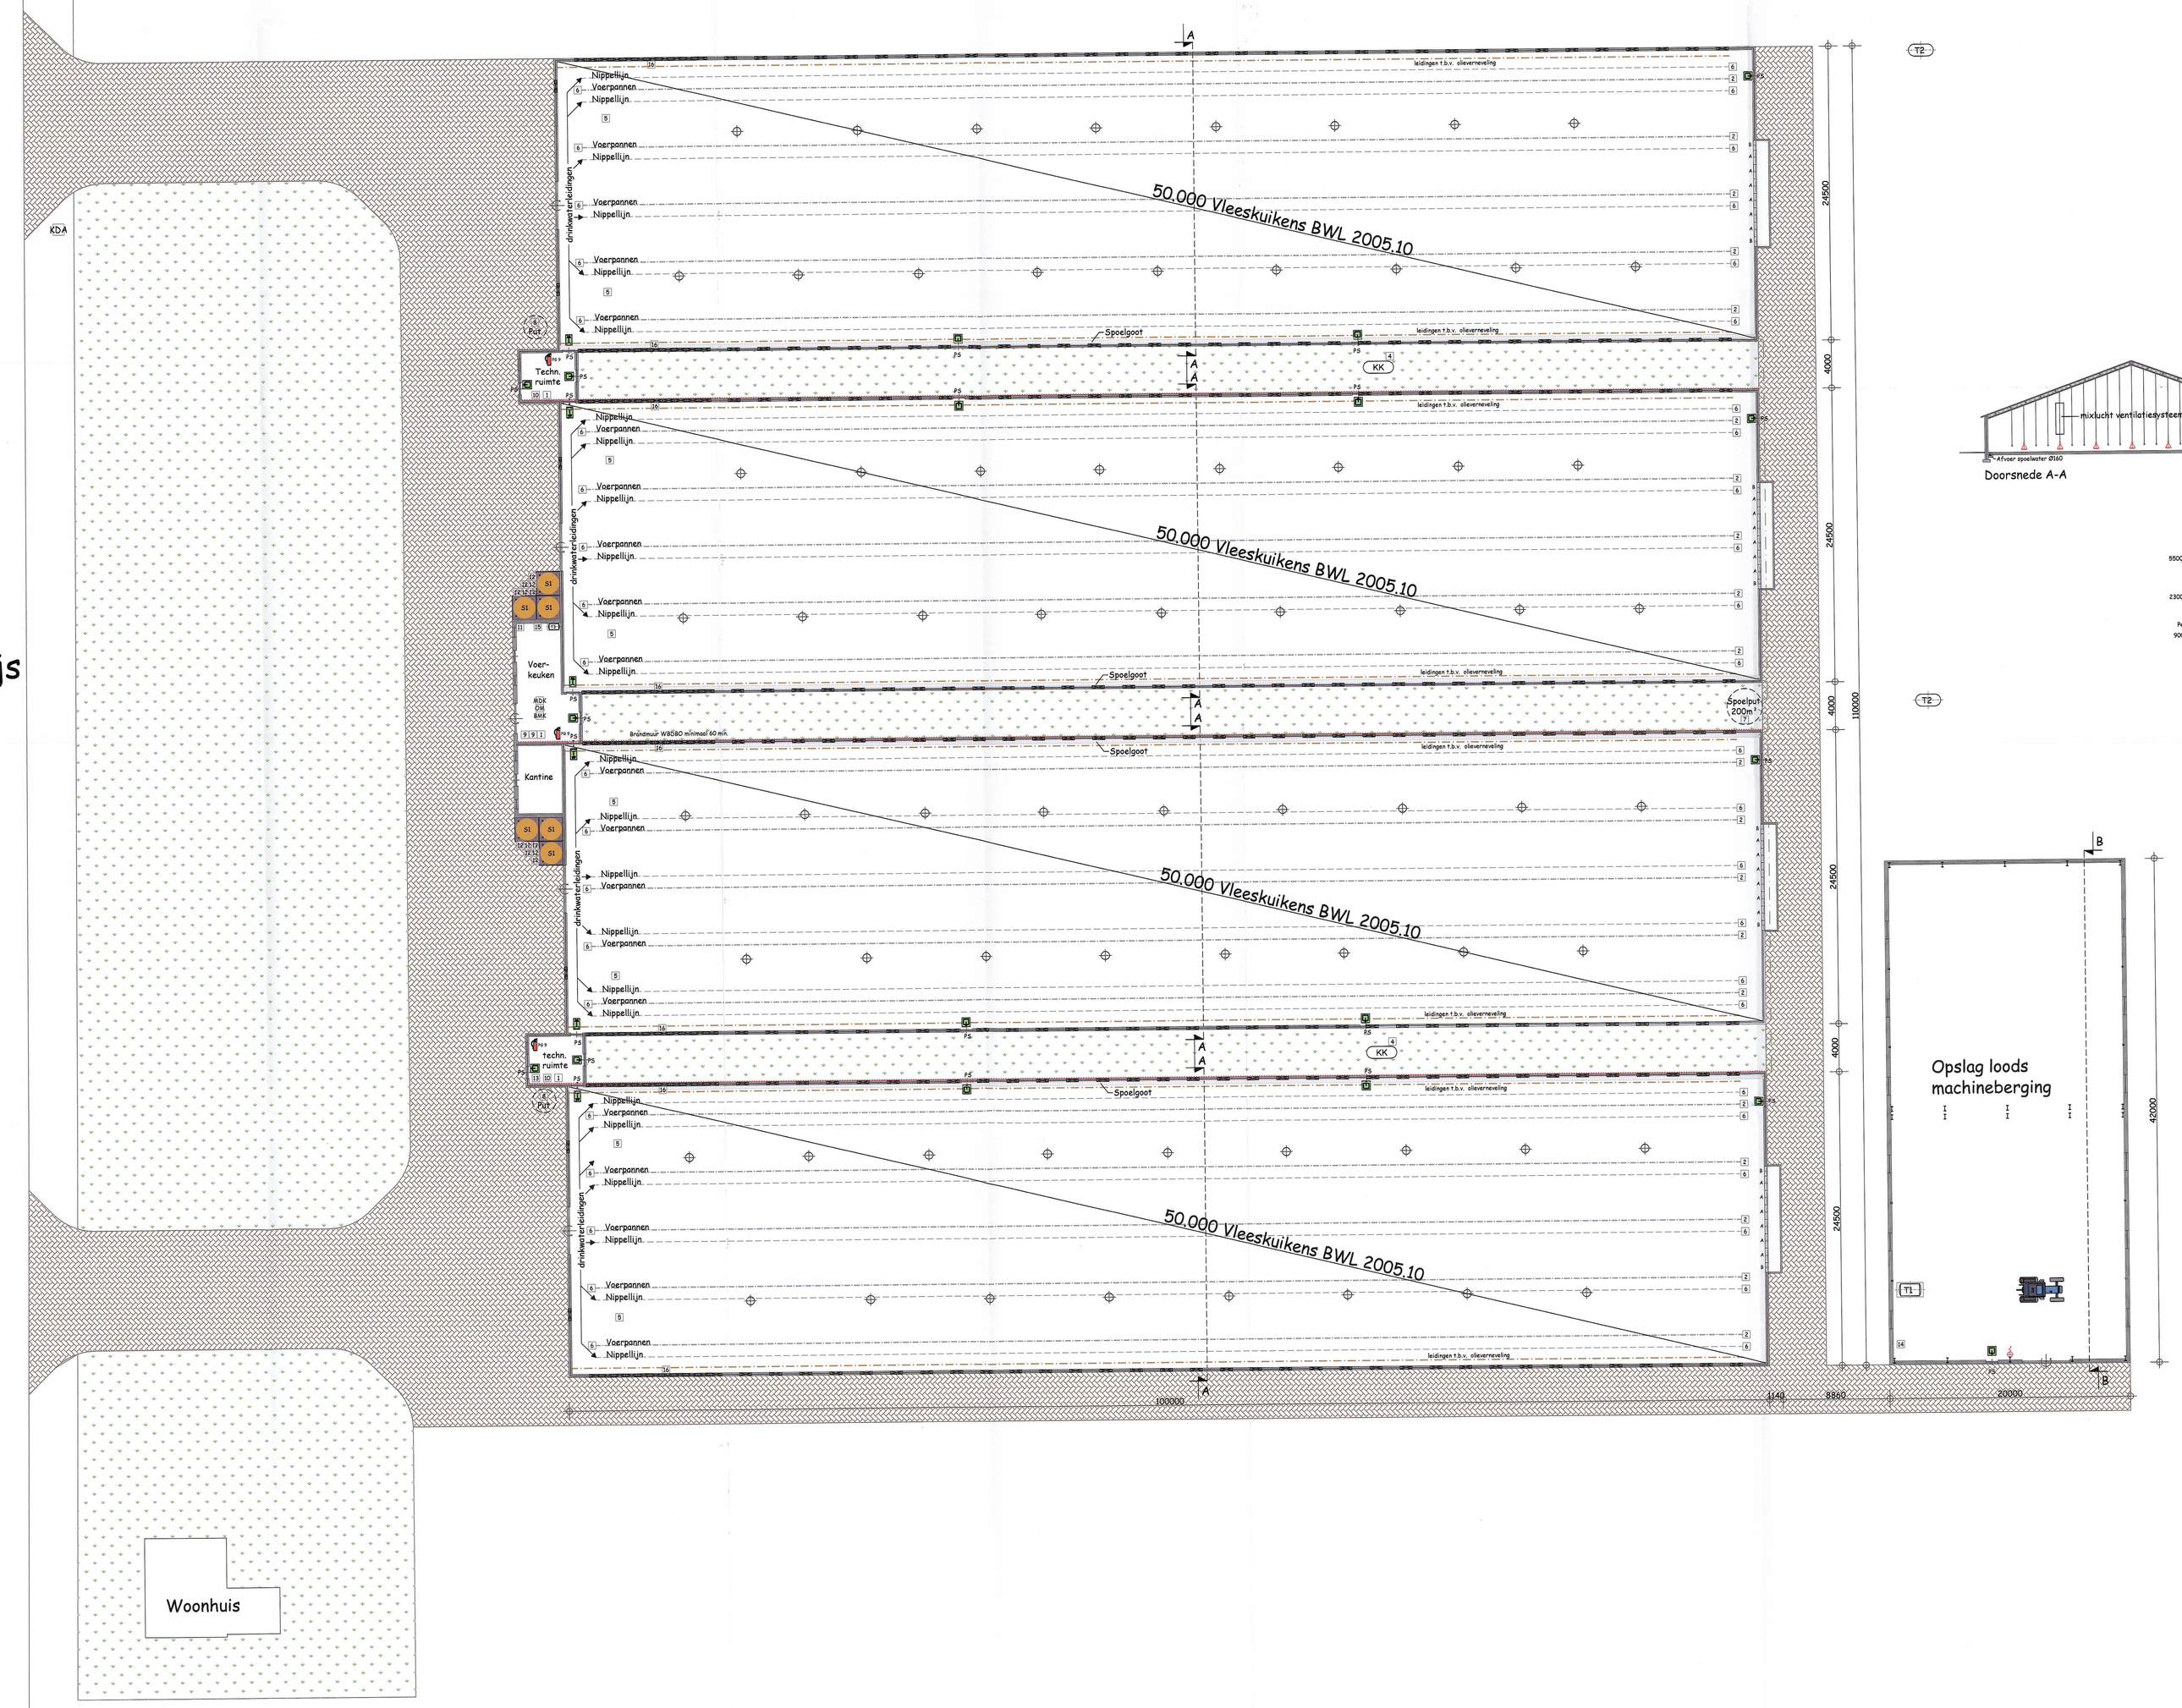

Renvooi diversen		
Symb	Aant	Benaming
	3	Poederblusser (inhoud 9 kg)
	Div.	Vluchtweg
PS	Div.	Paniekksluiting
	Div.	Brandmuur WBDBO minimaal 30 min.
	Div.	Nooduitgang
KK	2	Kadaverkoeling
OM	1	Ontsmettingsmiddelen kast (300Ltr.)
MDK	1	Medicijnkast (50kg)
BMK	1	Bestrijdingsmiddelenkast (25kg/ltr.)
	366	Luchtinlaatkleppen
KDA	1	Kadaveraanbiedplaats

Renvooi tanks						
Nr	Aant	Benaming	bovengronds	inclusief omheining	in kelderruimte	overkapt	Liter
T1	1	Dieselolie		x	x	x	1200
T2	2	Gastank					10m³
T3	1	Olievat tbv olieverneveling		x	x	x	1000
T4							
T5							
T6							

Renvooi silo's			
Nr	Aant	Benaming	Inhoud
S1	6	Voedersilo	32 ton
S2			
S3			
S4			
S5			
S6			

Renvooi motoren			
Nr	Aant	Benaming	kW
1	3	Voerinstallatie	2
2	20	Voermotor	0,20
3	1	Loader	37
4	2	Motor t.b.v. kadaverkoeling	0,45
5	8	Hetelucht kachel propaangestookt	93
6	44	Liermotor	0,35
7	1	Dompelpomp	1,9
8	2	Grondwaterpomp	3
9	2	Voerweger	-/-
10	2	Hogedrukreiniger	2,2
11	1	Terwepletter	7,4
12	12	Vijzels	0,37
13	1	Noodstroomaggregaat	80KVA
14	Div.	Handgereedschap	10
15	1	Compressor t.b.v. olieverneveling	1
16	8	Klepmotor	0,35
17			
18			
19			
20			
21			
22			
23			
24			
25			

Renvooi ventilatoren					
Symb	Aant	Benaming	Hoogte	Drsn.	kW
	48	Muurventilator	2,2m¹	1,01m¹	4,0
	16	Muurventilator	2,2m¹	0,63m¹	0,72
	68	Mixlucht ventilatie systeem	-/-	-/-	0,37

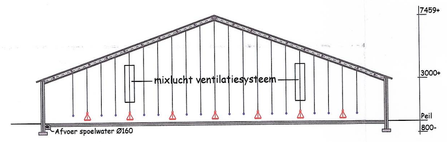

Doorsnede A-A

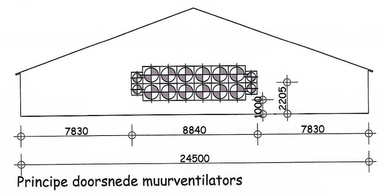

Principe doorsnede muurventilators

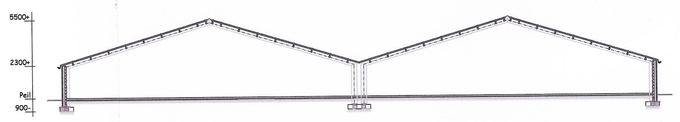

Doorsnede B-B
1:200

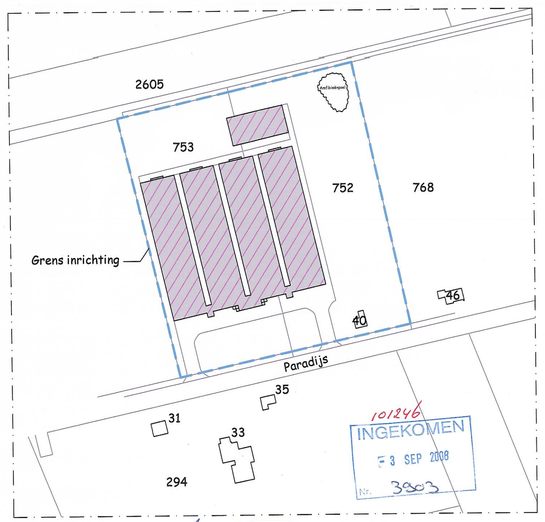

Handtekening aanvrager(s):
Datum: 02-09-2008

SITUATIE
Gemeente: Gemert
Sectie: P Nr.: 752 + 753
Schaal 1:2000

DRIEWEG ADVIES

Onderwerp: Wet Milieubeheer

Adres van de inrichting: Paradijs 40 te Elsendorp

Aard van de inrichting: Vleeskuikenhouderij

Bedrijfsgegevens:
M.L.M. Hoenselaar
Noordkant 26
5645 EW Sint Anthonis

Projectnummer:
10861WM01

Bladnummer: 01/01
Schaal: 1:200
Getekend: R.v.D.
Datum: 02-09-2008
Wijzigingsdatum: Wijzigingsdatum: Wijzigingsdatum:

BEDRIJFSONTWIKKELING MET DAADKRACHT
Drieweg Advies BV | Kampweg 10 | 5469 EX Keldonk (gemeente Veghel)
Tel. 0413 21 61 25 | Fax 0413 21 61 24 | info@drieweg.com | www.drieweg.com