
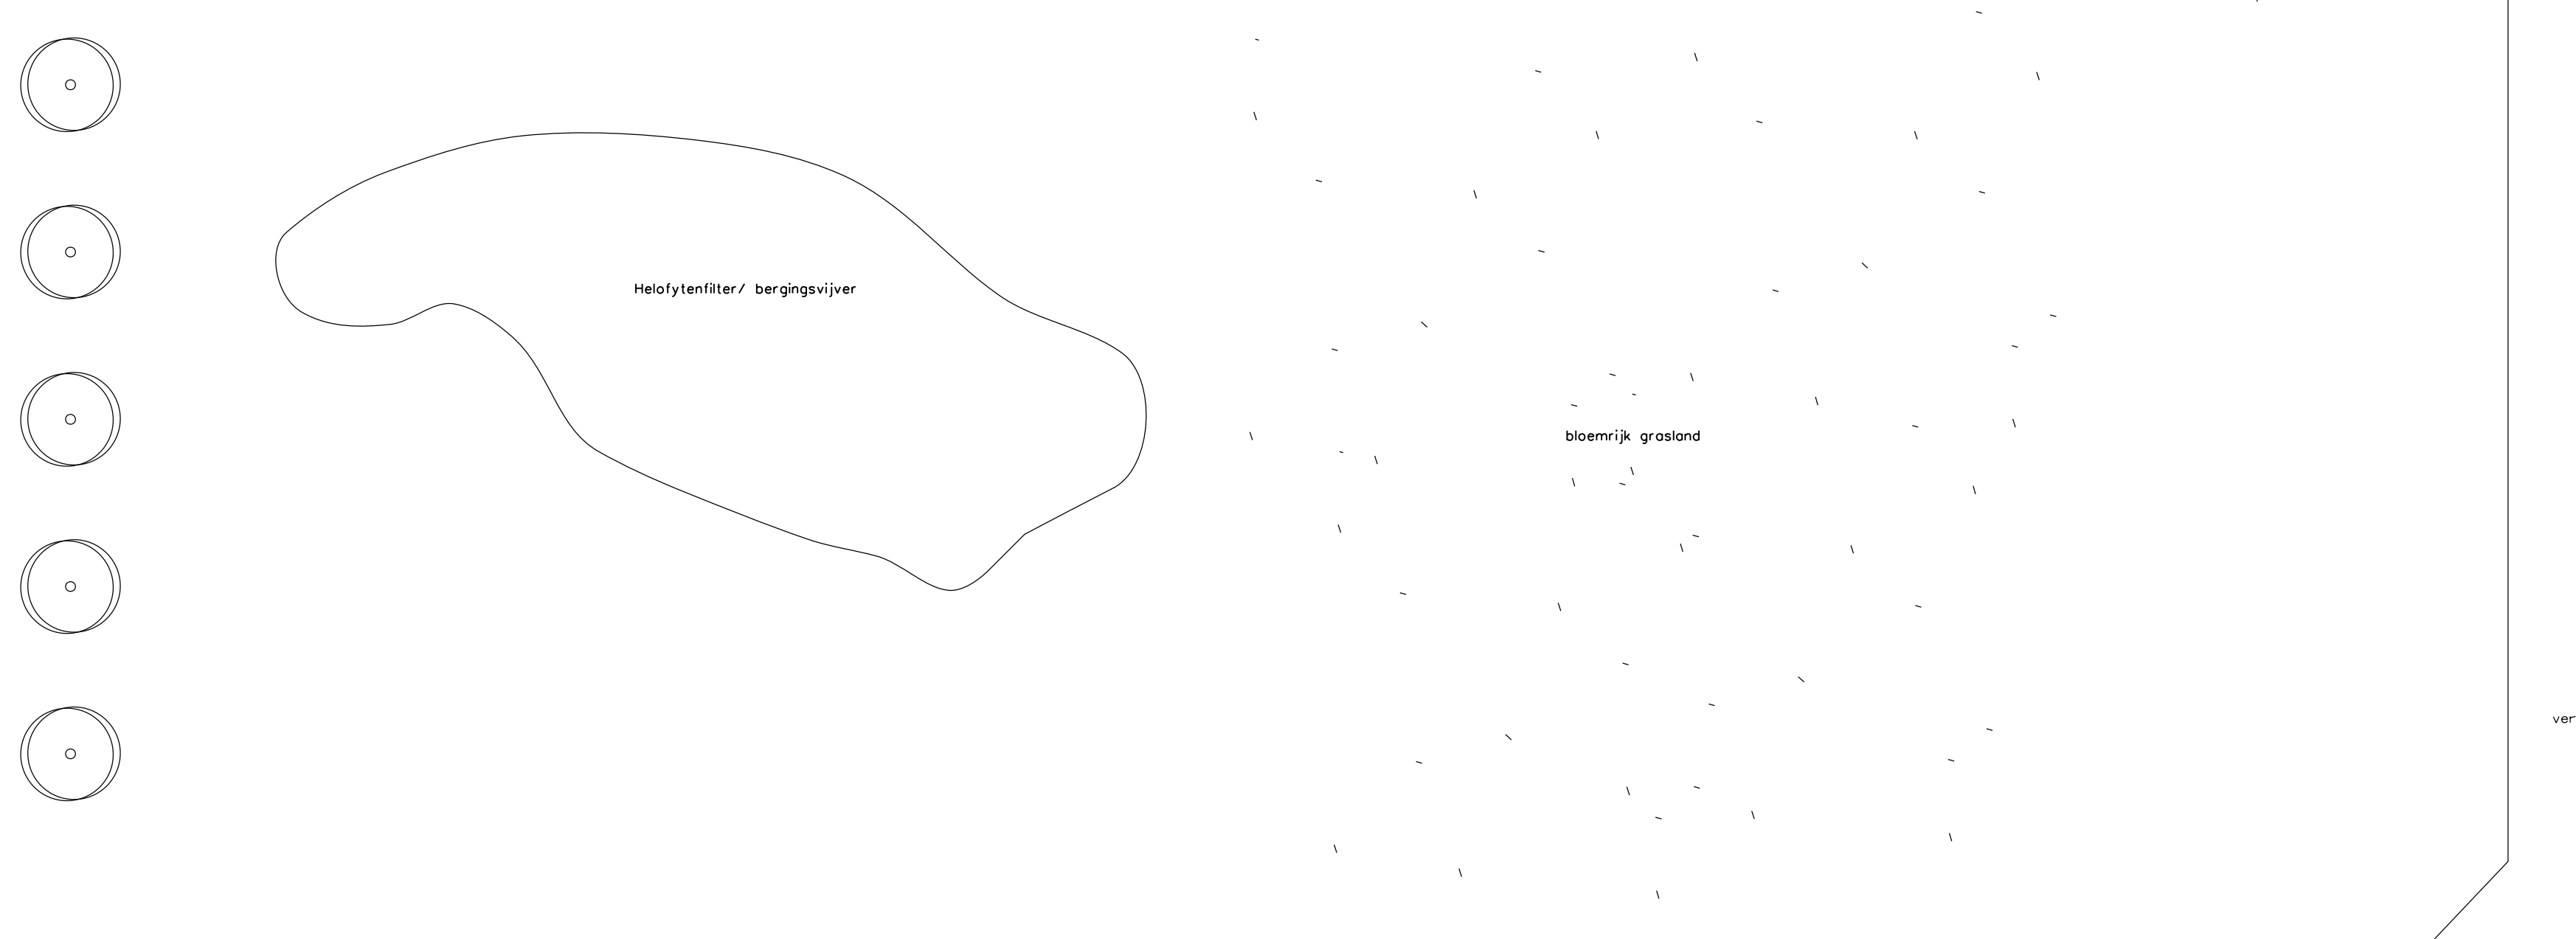
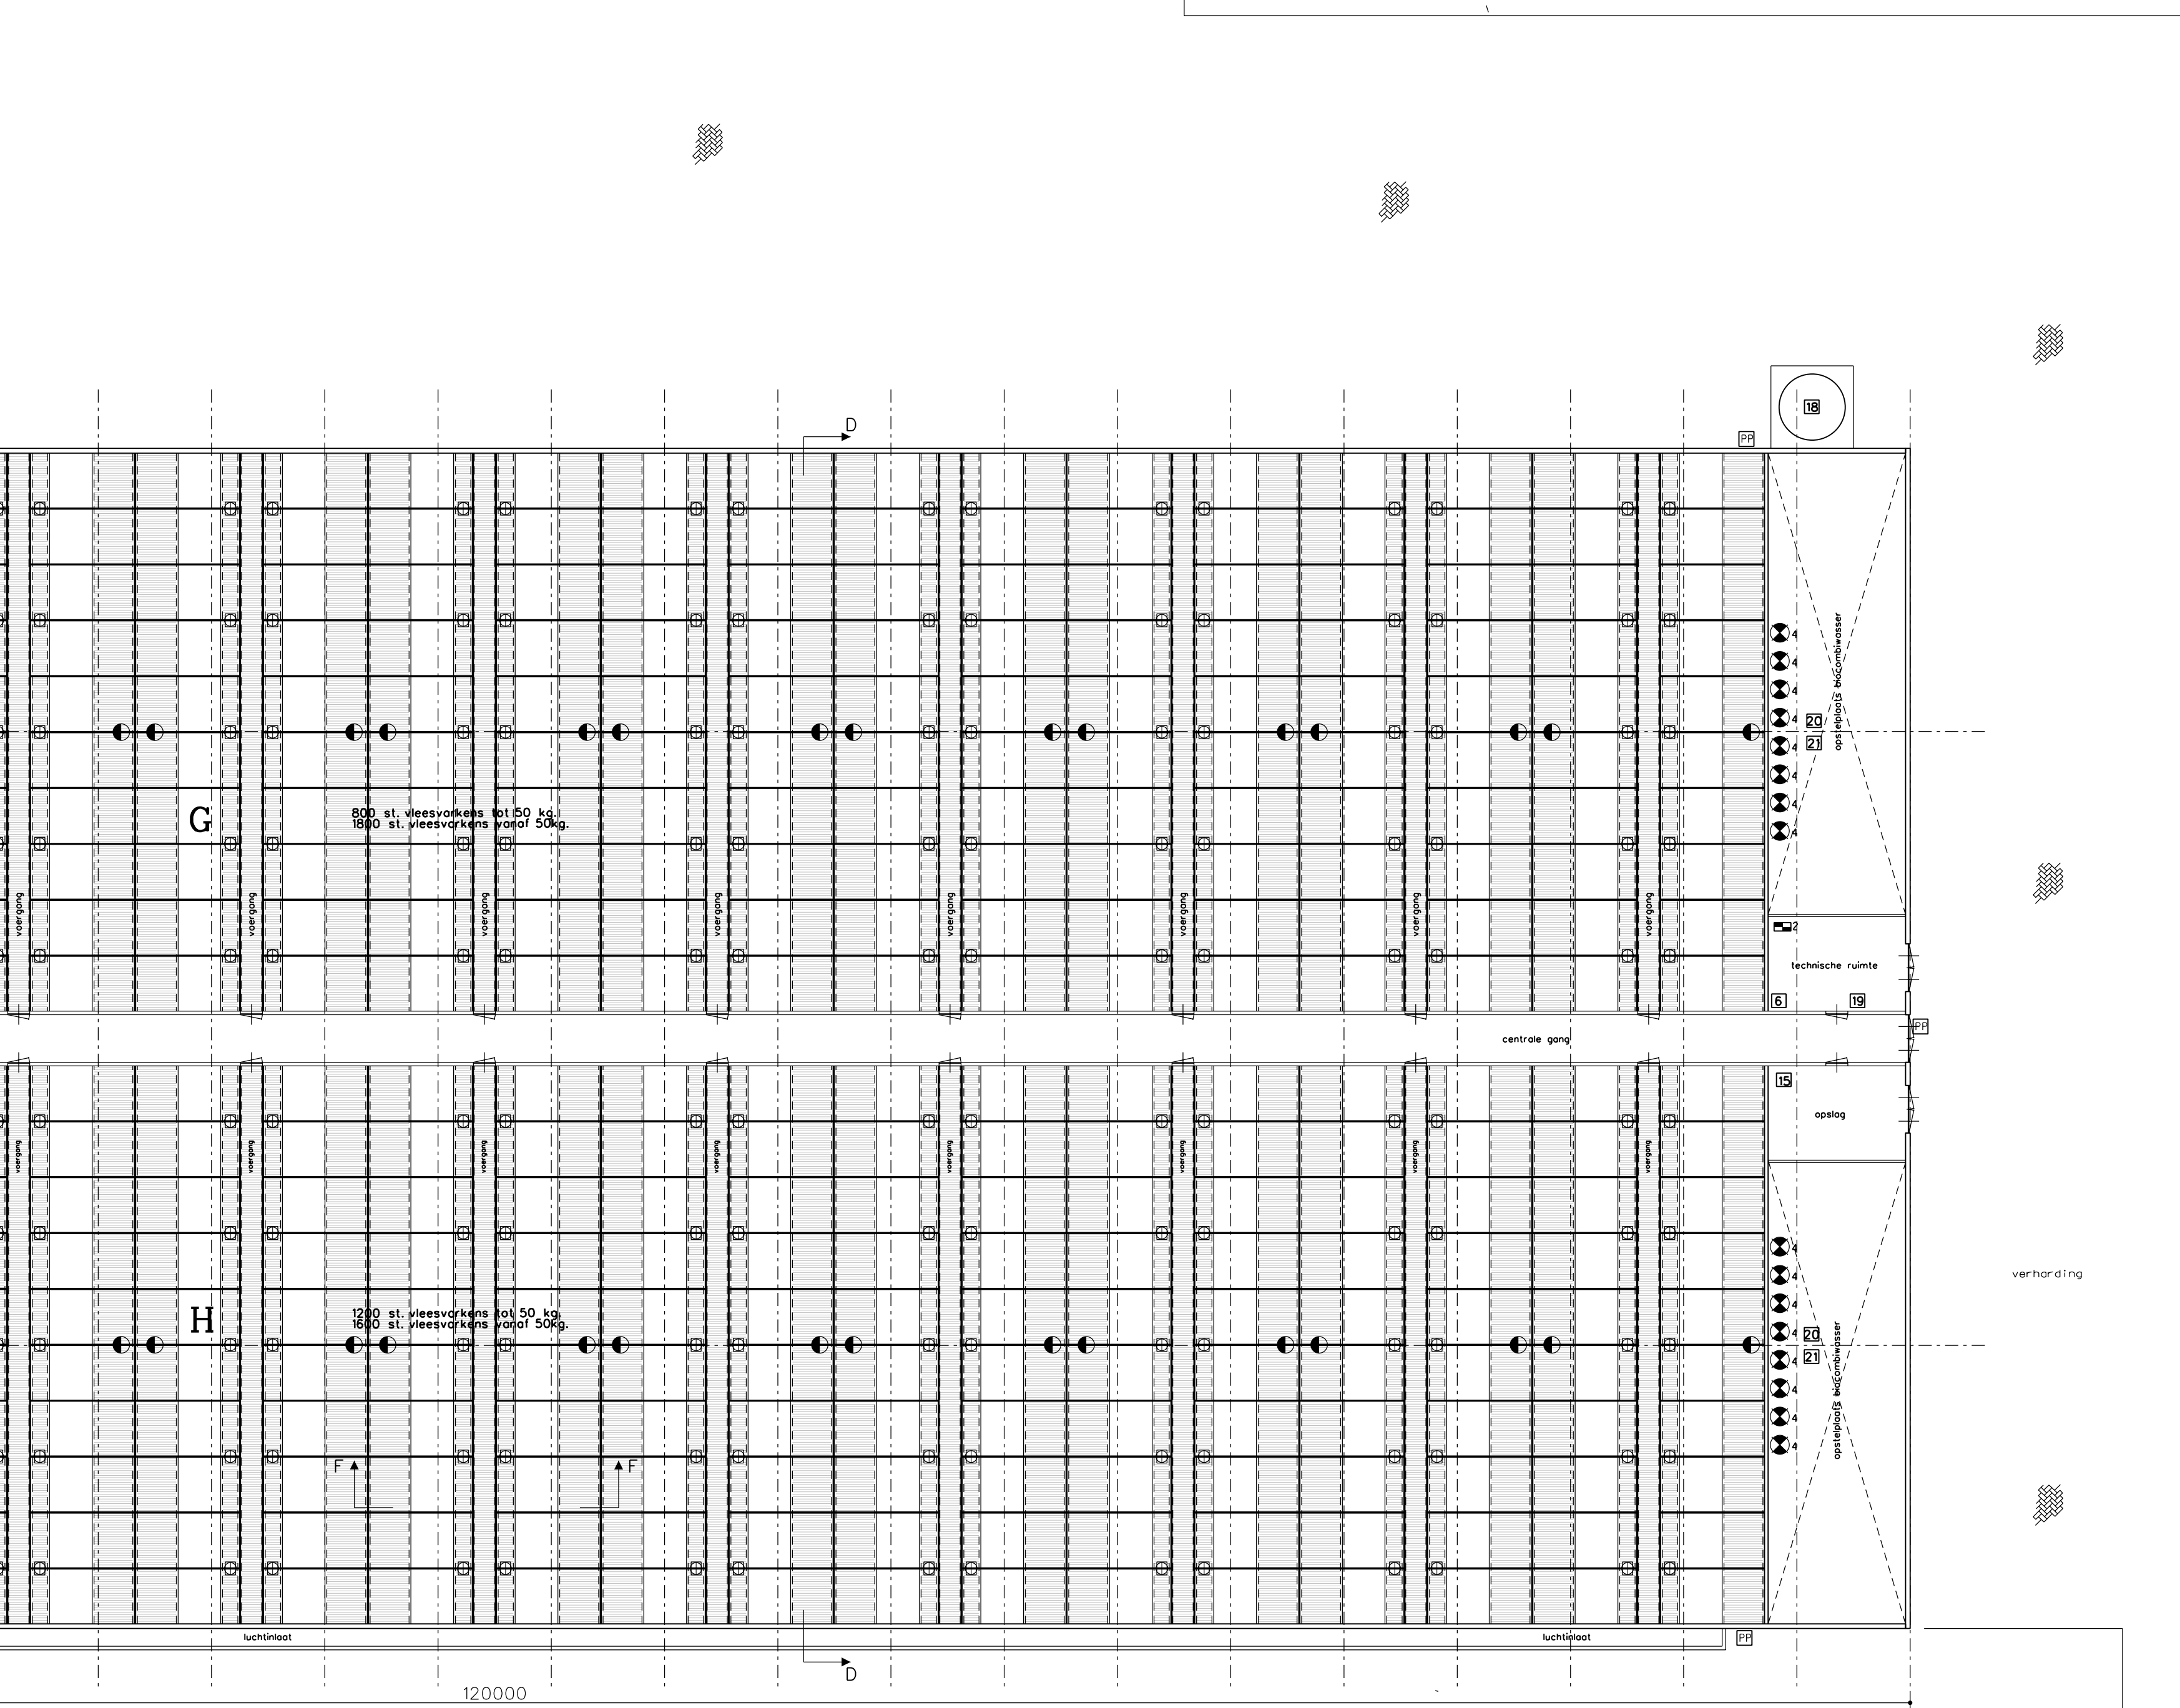
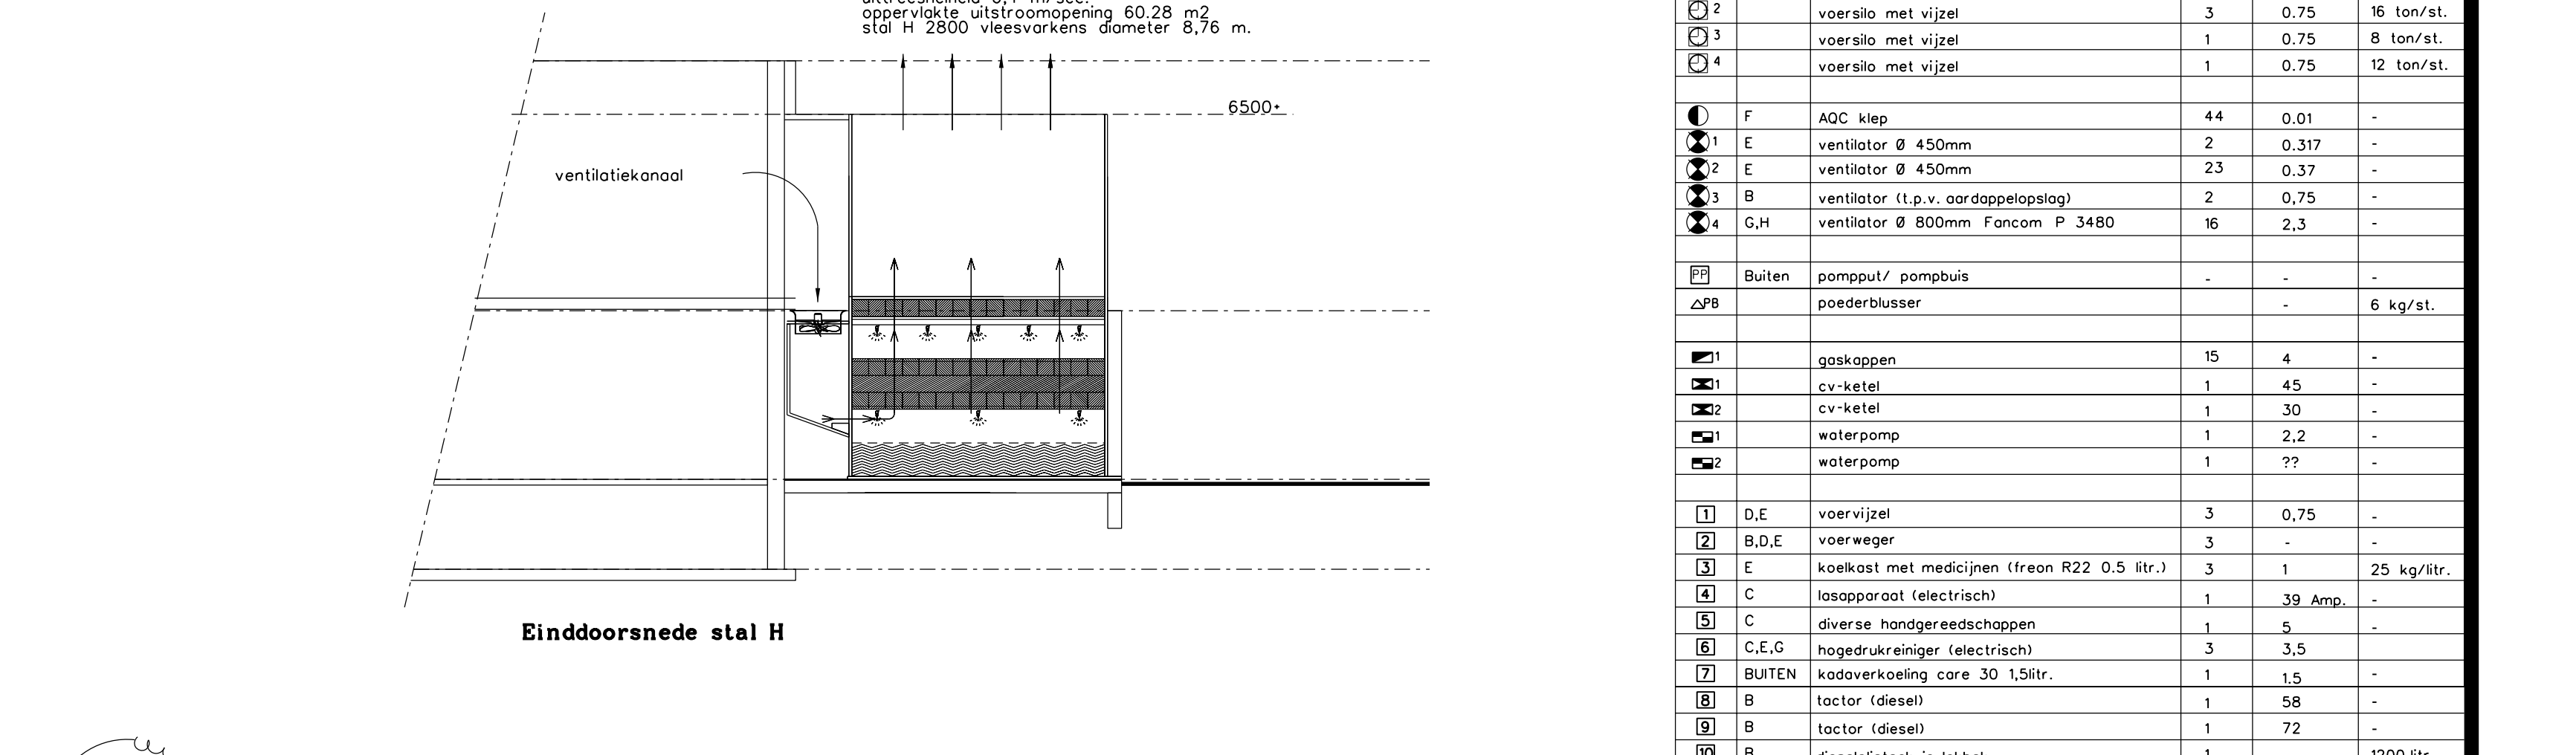
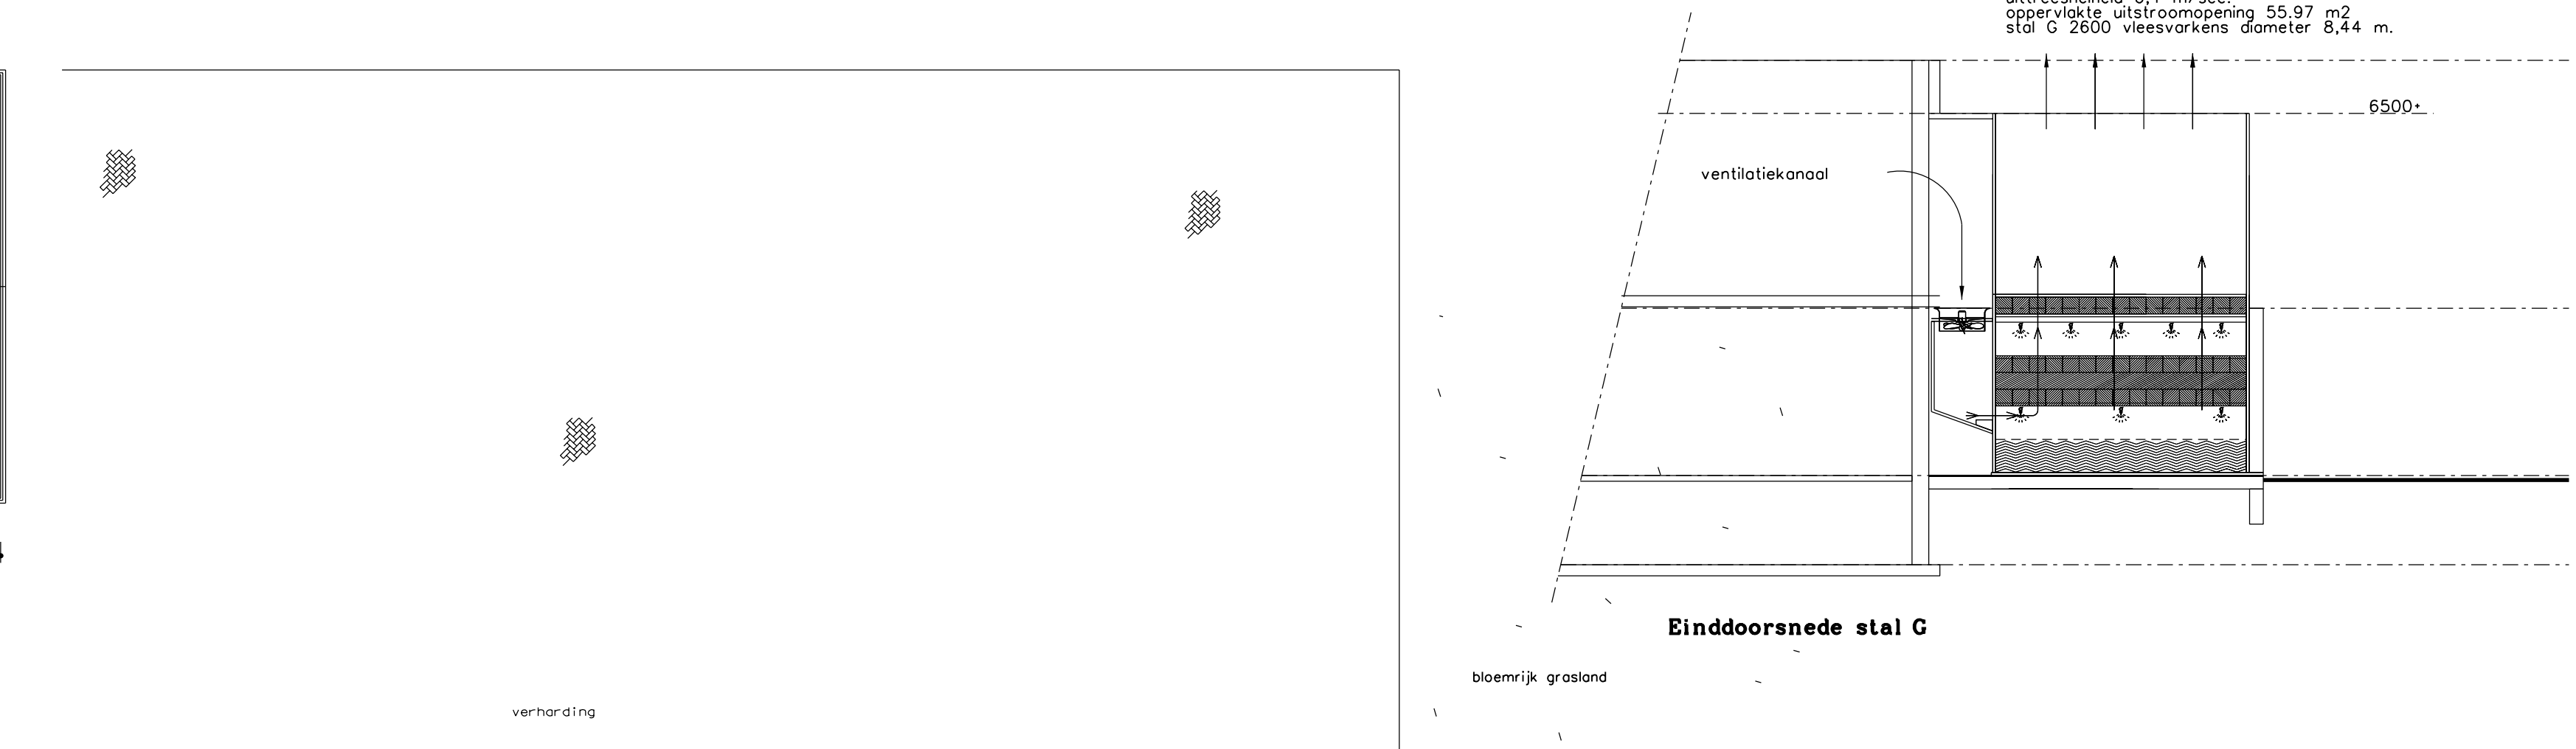
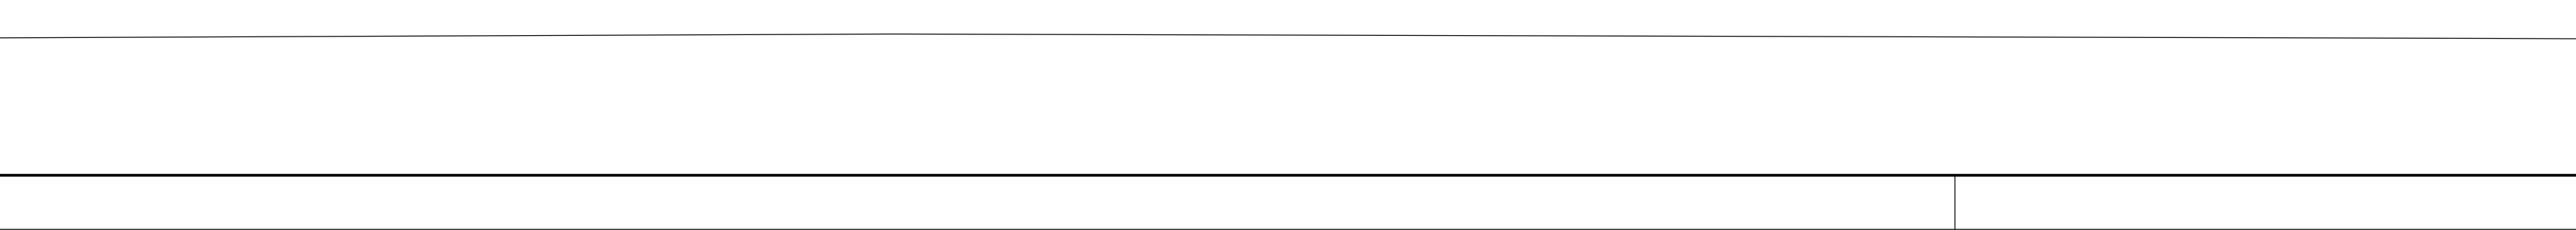
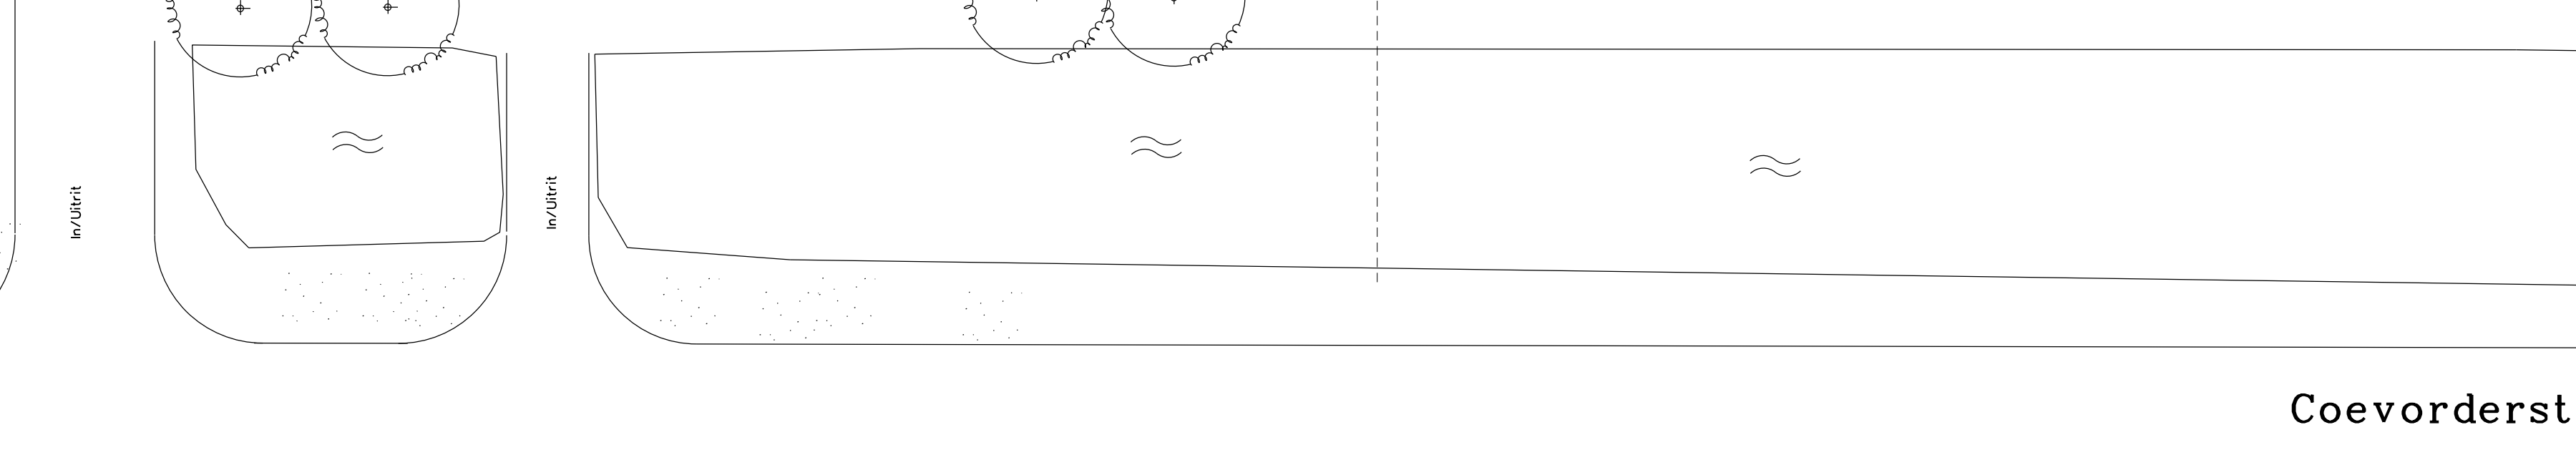
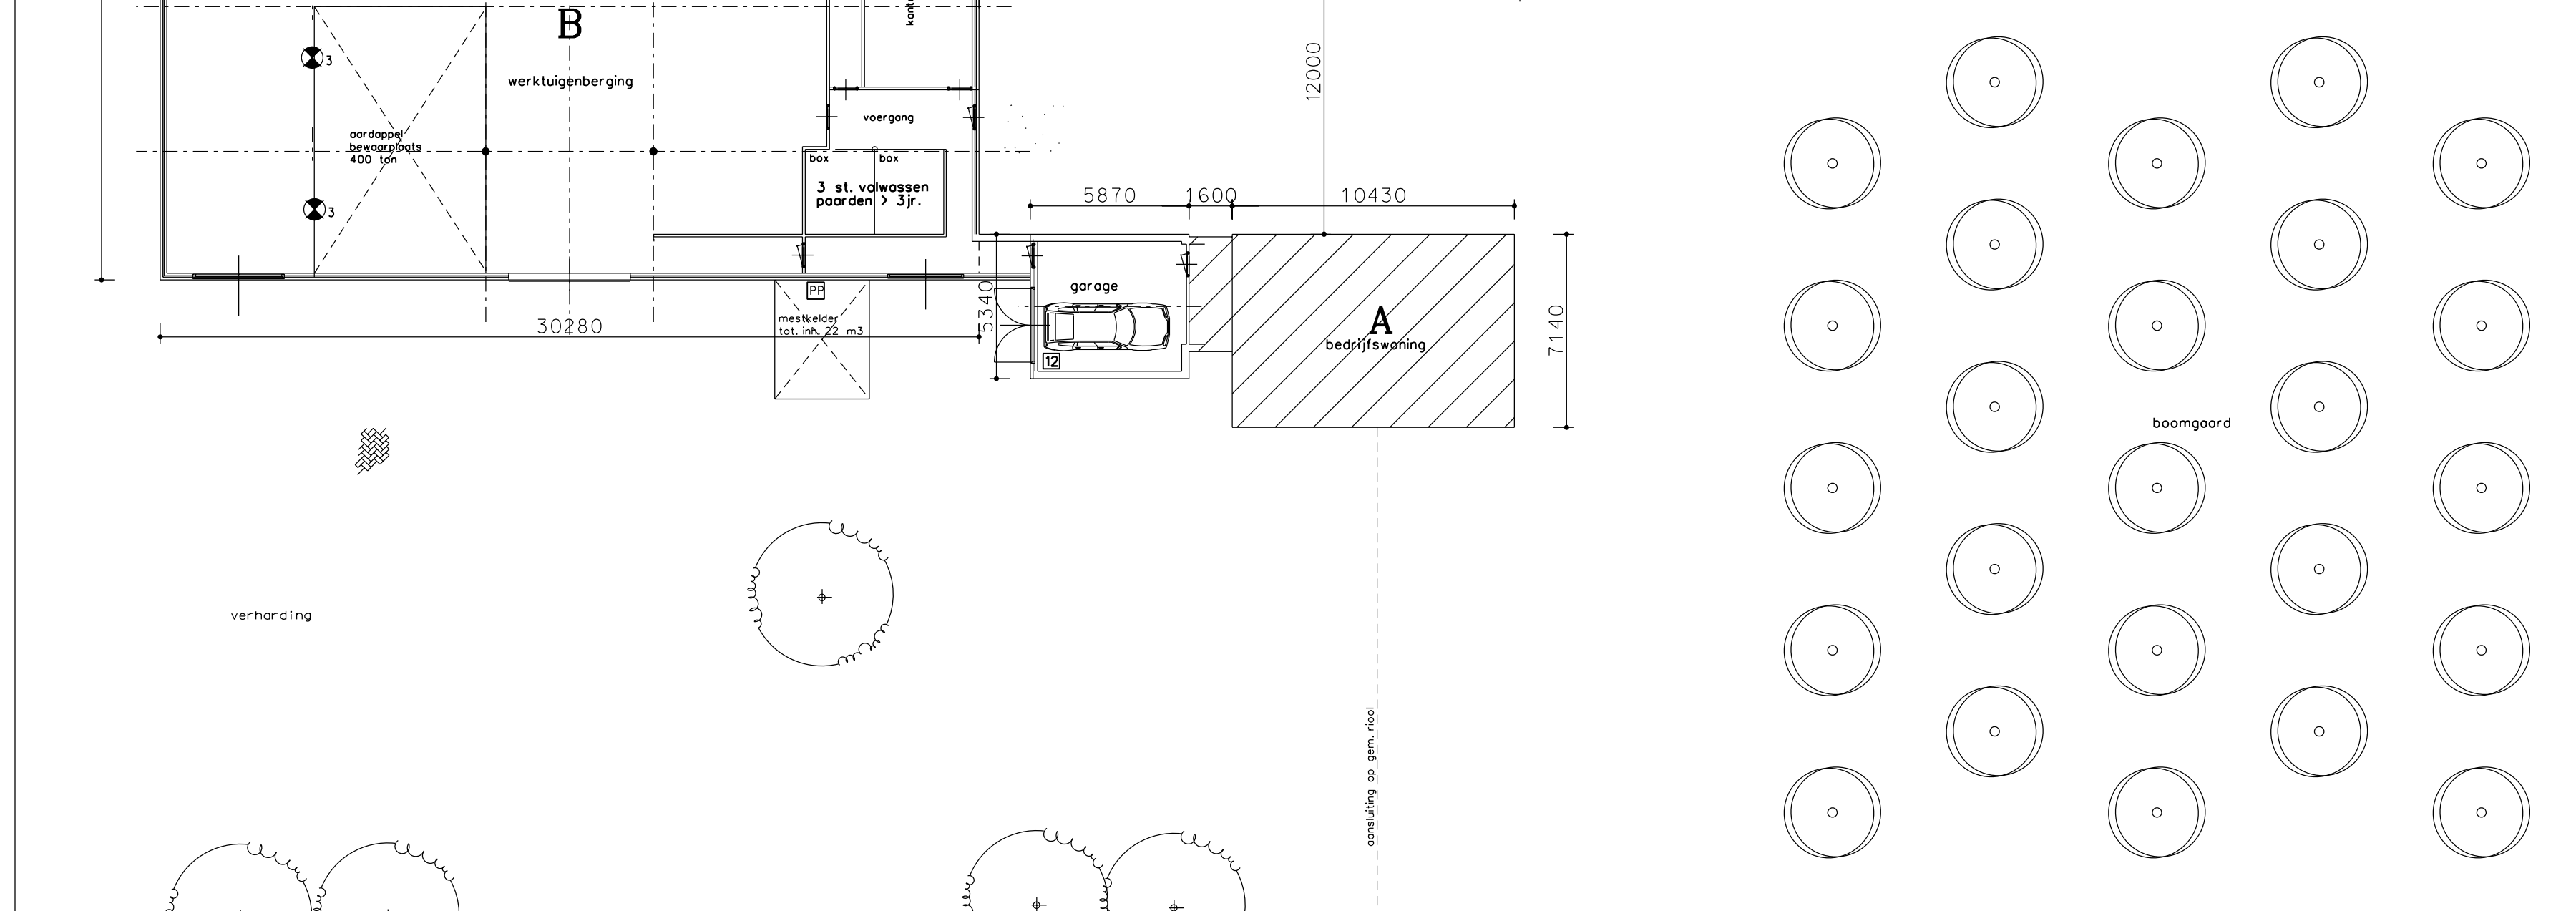
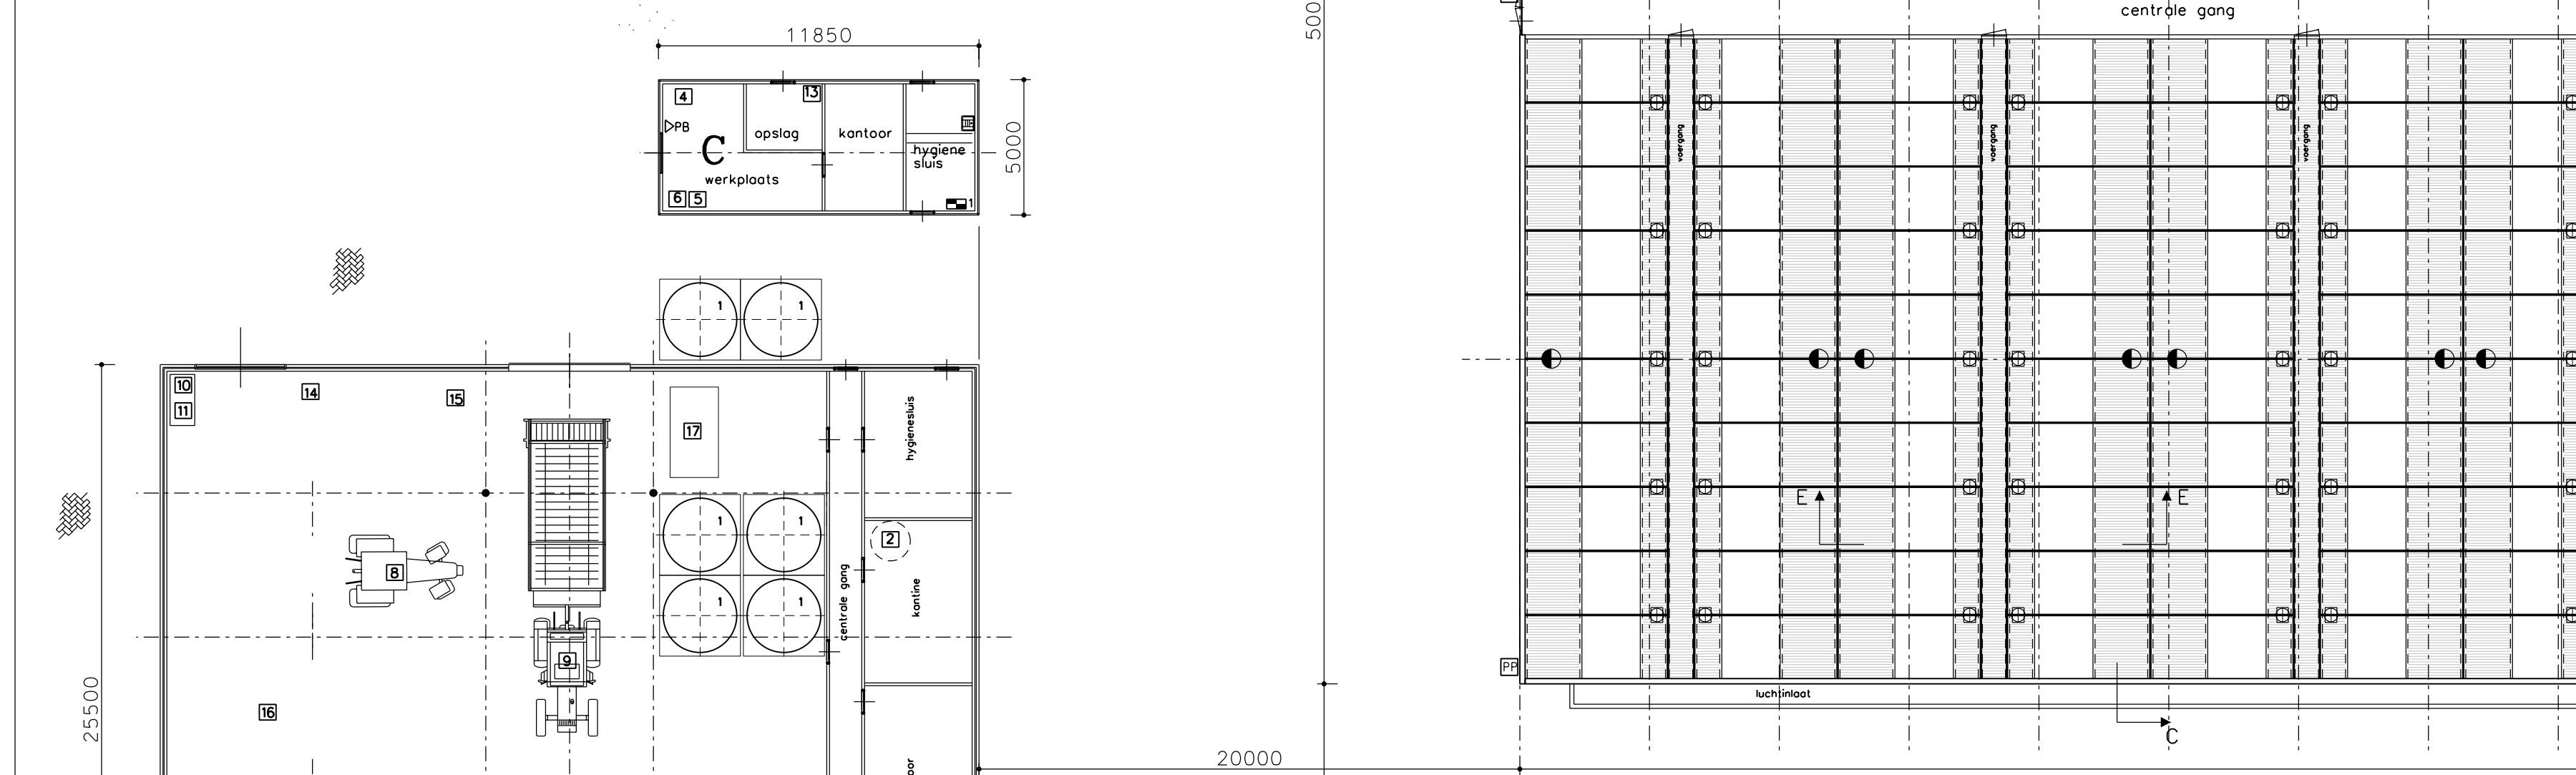
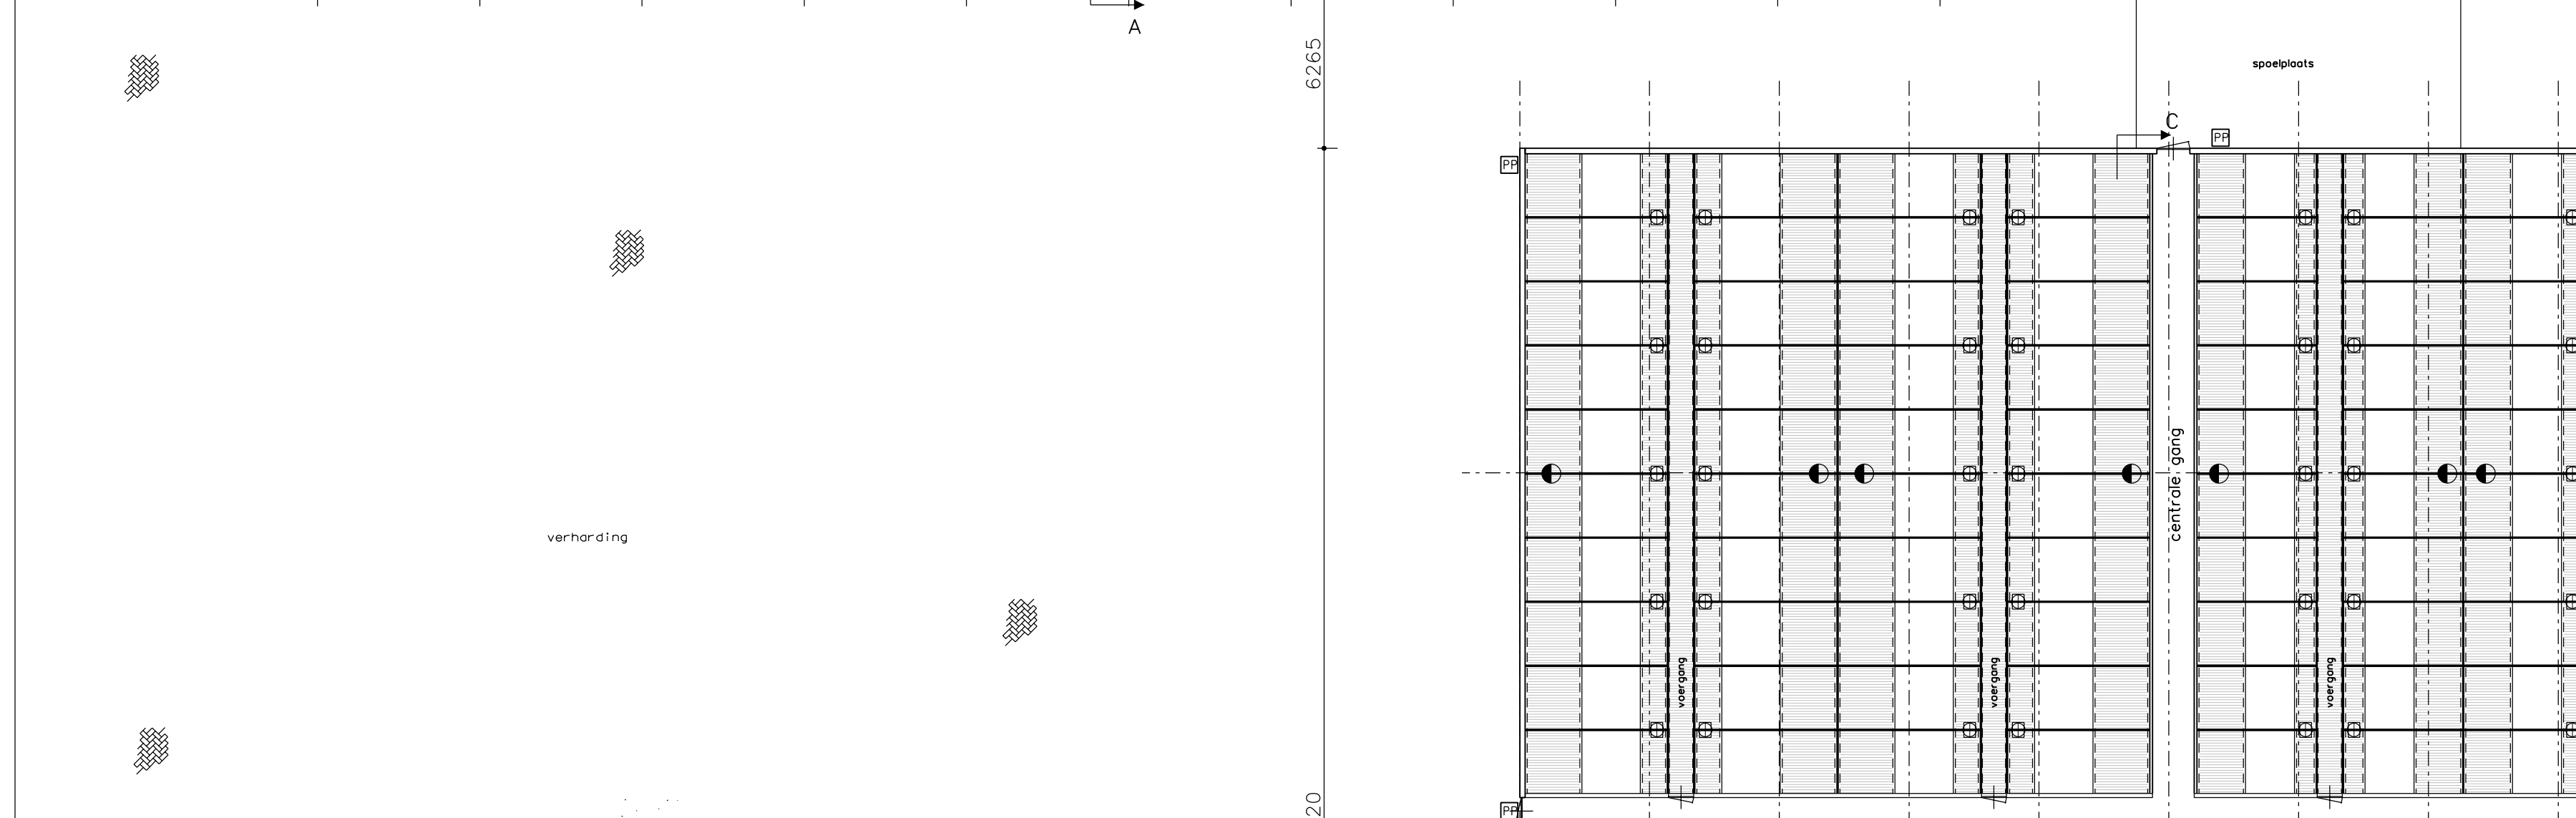
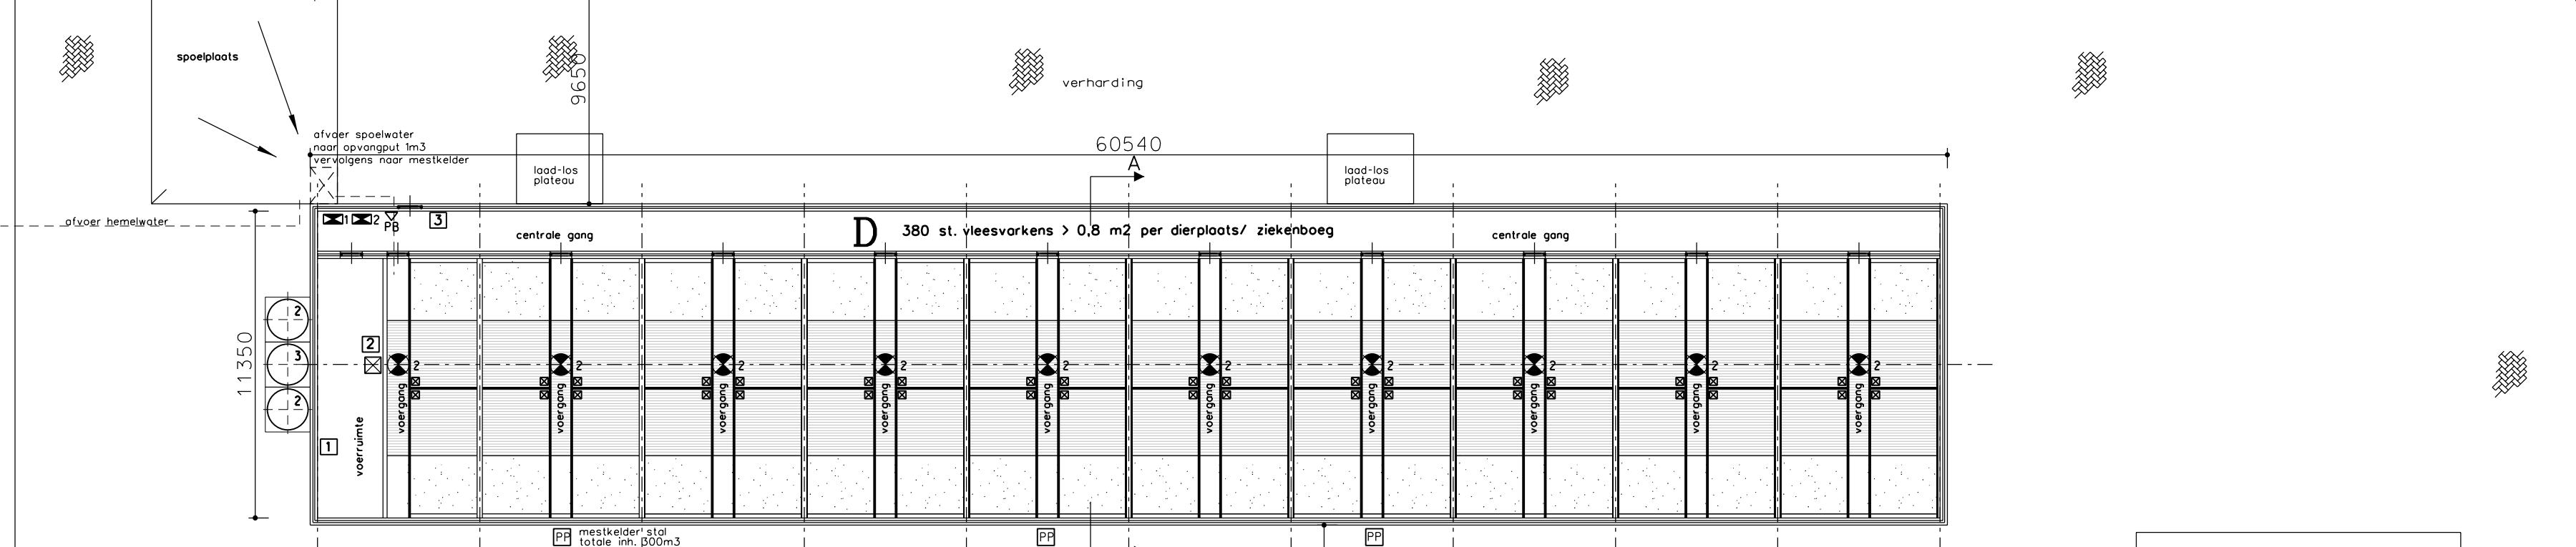
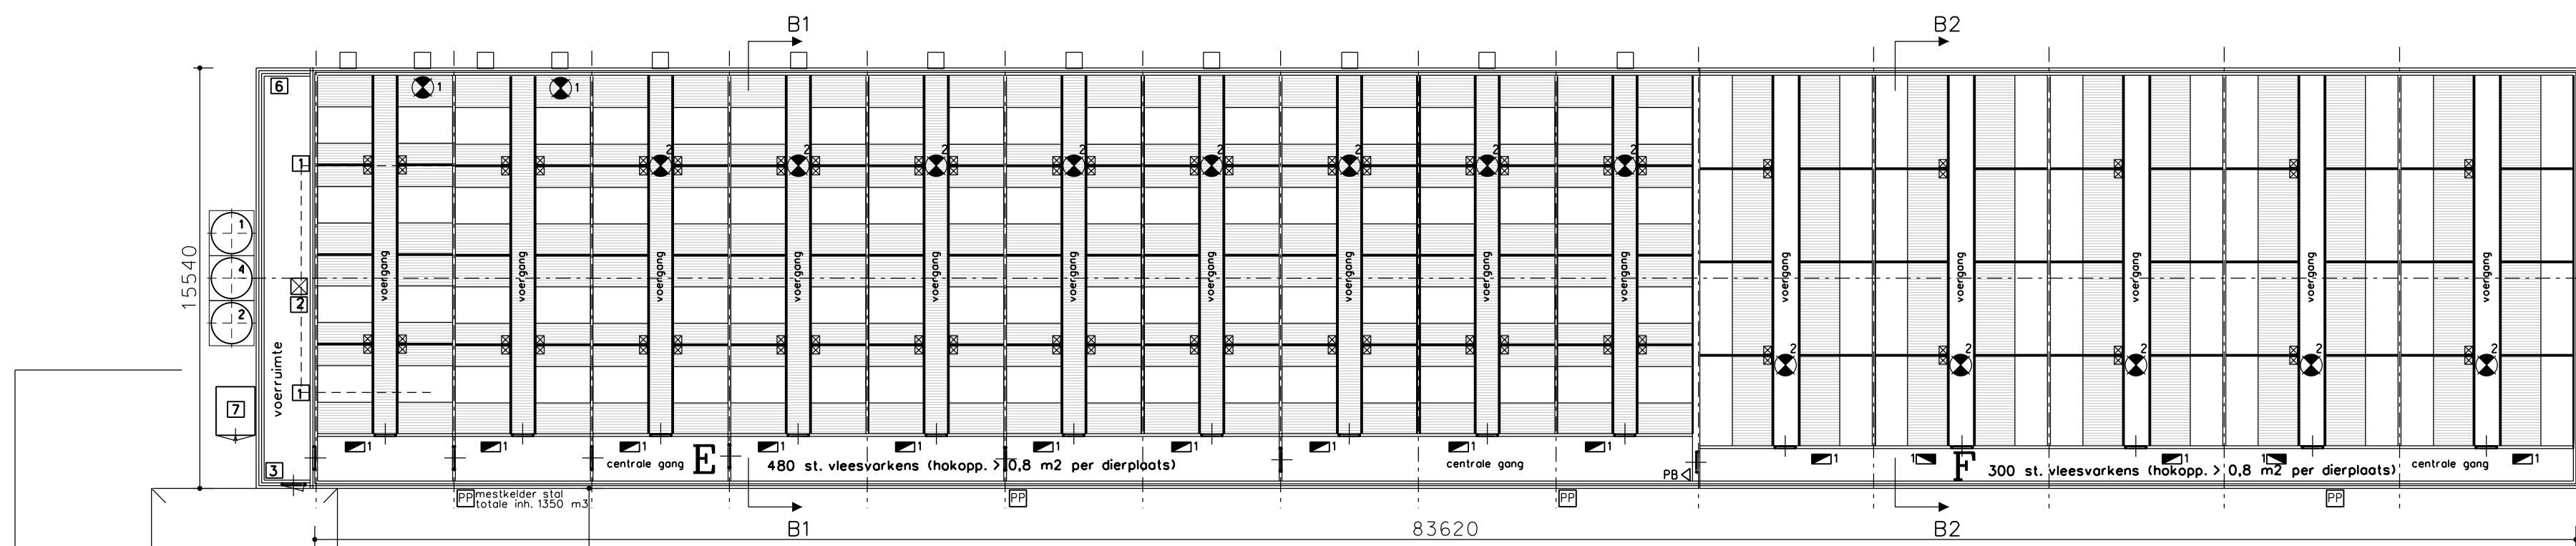
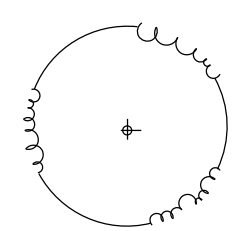
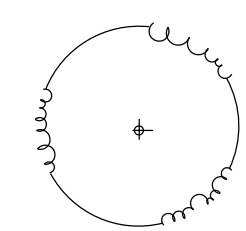
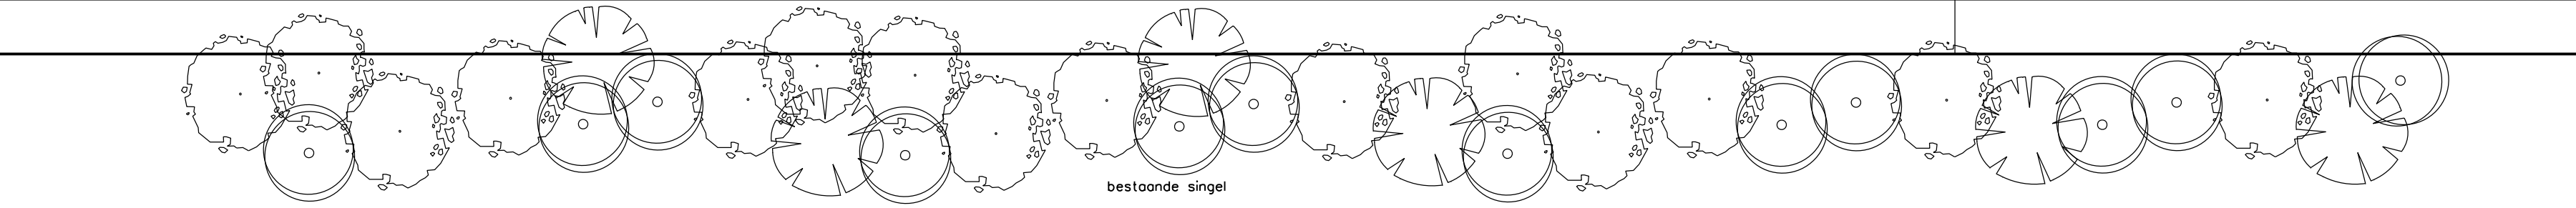


Legenda			
sym.	gebouw	omschrijving	vermogen
100	100	verreken met vjet	1 0,75 12 ton/st.

Gebouwen

- A bedrijfswoning
- B opslag/ berging/ werkluigenberging/ kantoor/ kantline/ hygienesluis
- C werkplaats/hygienesluis/kantoor
- D stal 380 st. vleesvarkens (gedeelte) roostervloer/ diepplaats volledig onderkelderd zonder stankafsluiter/ hokoppervlakte 0,8 m2 per dier/ ziekenboeg
- E stal 480 st. vleesvarkens (gedeelte) roostervloer/ diepplaats volledig onderkelderd zonder stankafsluiter/ hokoppervlakte 0,8 m2 per dier
- F stal 300 st. vleesvarkens (gedeelte) roostervloer/ diepplaats volledig onderkelderd zonder stankafsluiter/ hokoppervlakte 0,8 m2 per dier
- G stal 800 st. vleesvarkens tot 50 kg./ 1800 st. vleesvarkens vanaf 50 kg. gecombineerde biologische wasser
- H stal 1200 st. vleesvarkens tot 50 kg./ 1600 st. vleesvarkens vanaf 50 kg. gecombineerde biologische wasser

Coördinaten gebouwen			
gebouw	X coördinaat	Y coördinaat	
1	235.694	526.103	
2	235.699	526.079	
3	235.696	526.084	
4	235.654	526.134	
5	235.566	526.160	
6	235.744	526.228	
7	235.057	526.387	
8	235.801	526.436	
9	235.225	526.227	
10	235.301	526.392	
11	235.109	526.173	
12	235.174	525.906	
13	235.089	527.027	

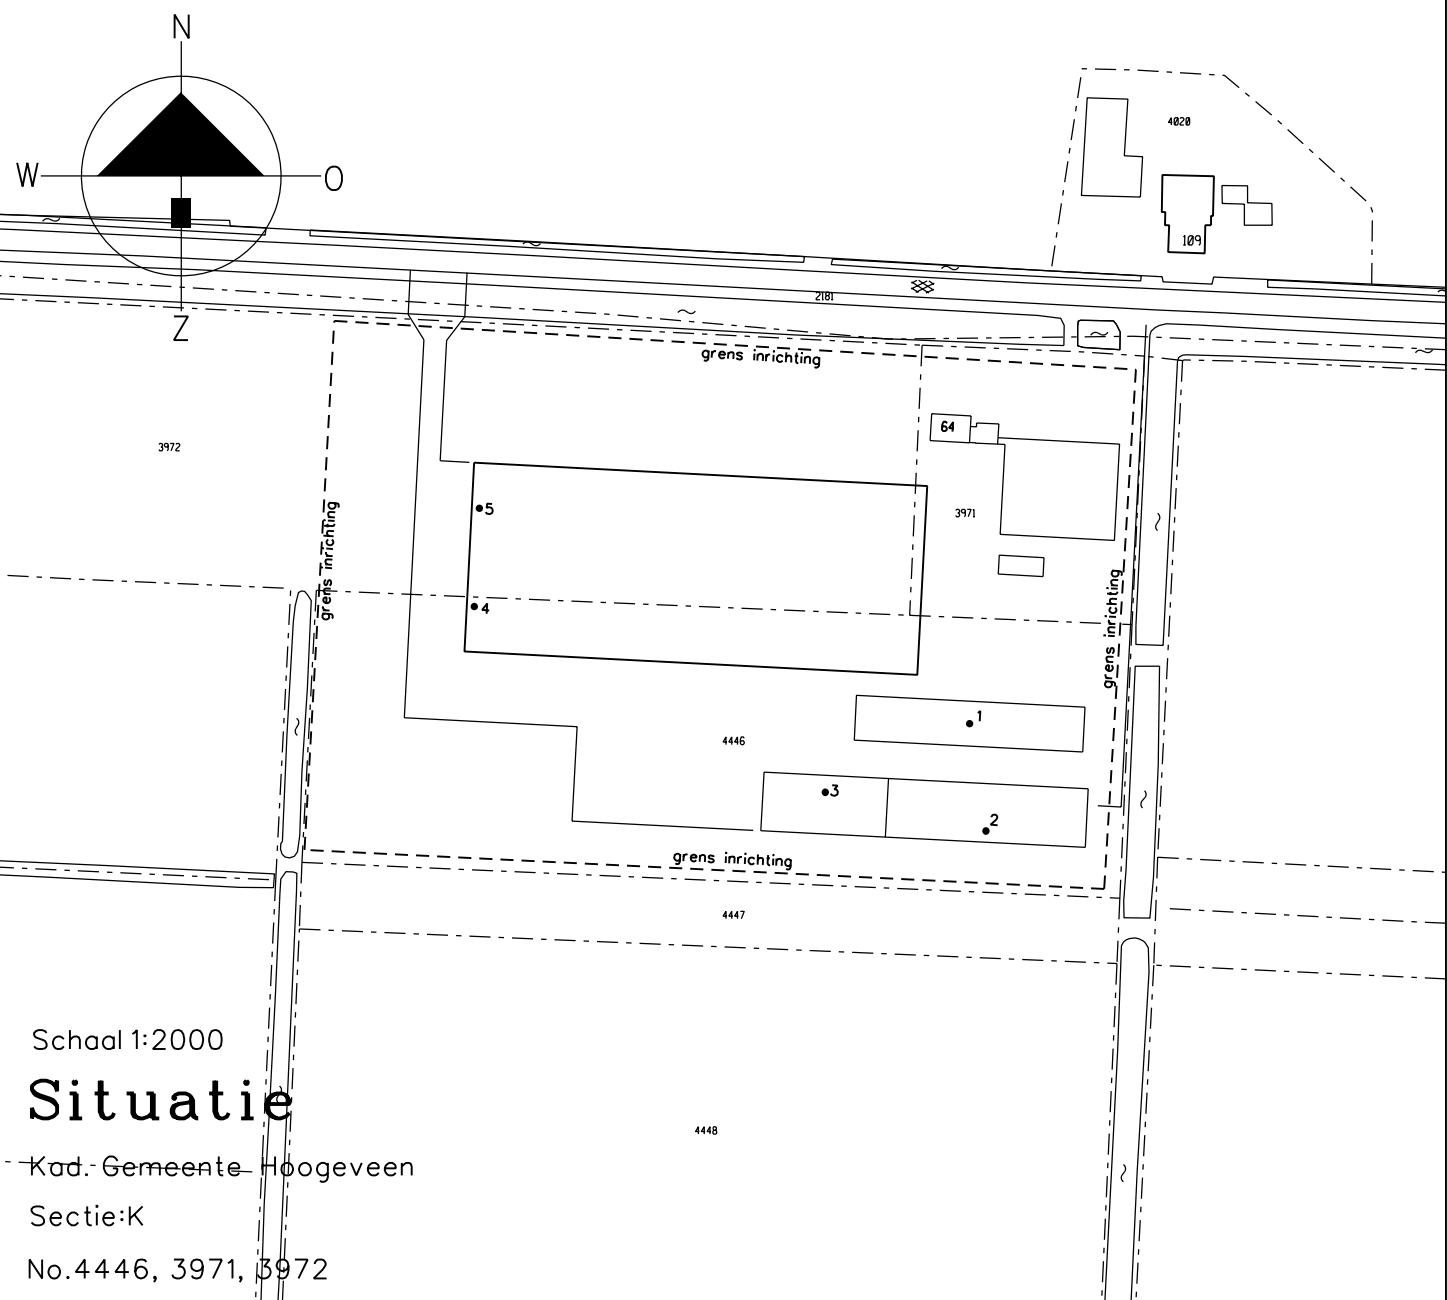

Schaal 1:2000

Situatie

Kad. Gemeente Hoogeveen



HANDTEKENING:
TEKENING IN 1 BLADEN

BLAD 1

architectuur & vormgeving

plan

datum

10/06/2011

schaal

1:200

Milieu Effect Rapportage

Locatie: Coevorderstraatweg 64 te Neuwerd

Opdrachtgever:

De heer W. van der Hede &
De heer H. Pijman

Coevorderstraatweg 64
7131 TA NEUWERD

Van Westreenen BV

Antonie Fokkerstraat 1A / 3772 MP Borneveld

Tel. (0342) 474255 / Fax (0342) 474281

Voorzittersweg 650 / 7131 JA Lichtenvoorde

Tel. (0544) 379737 / Fax (0544) 378364

Coevorderstraatweg