
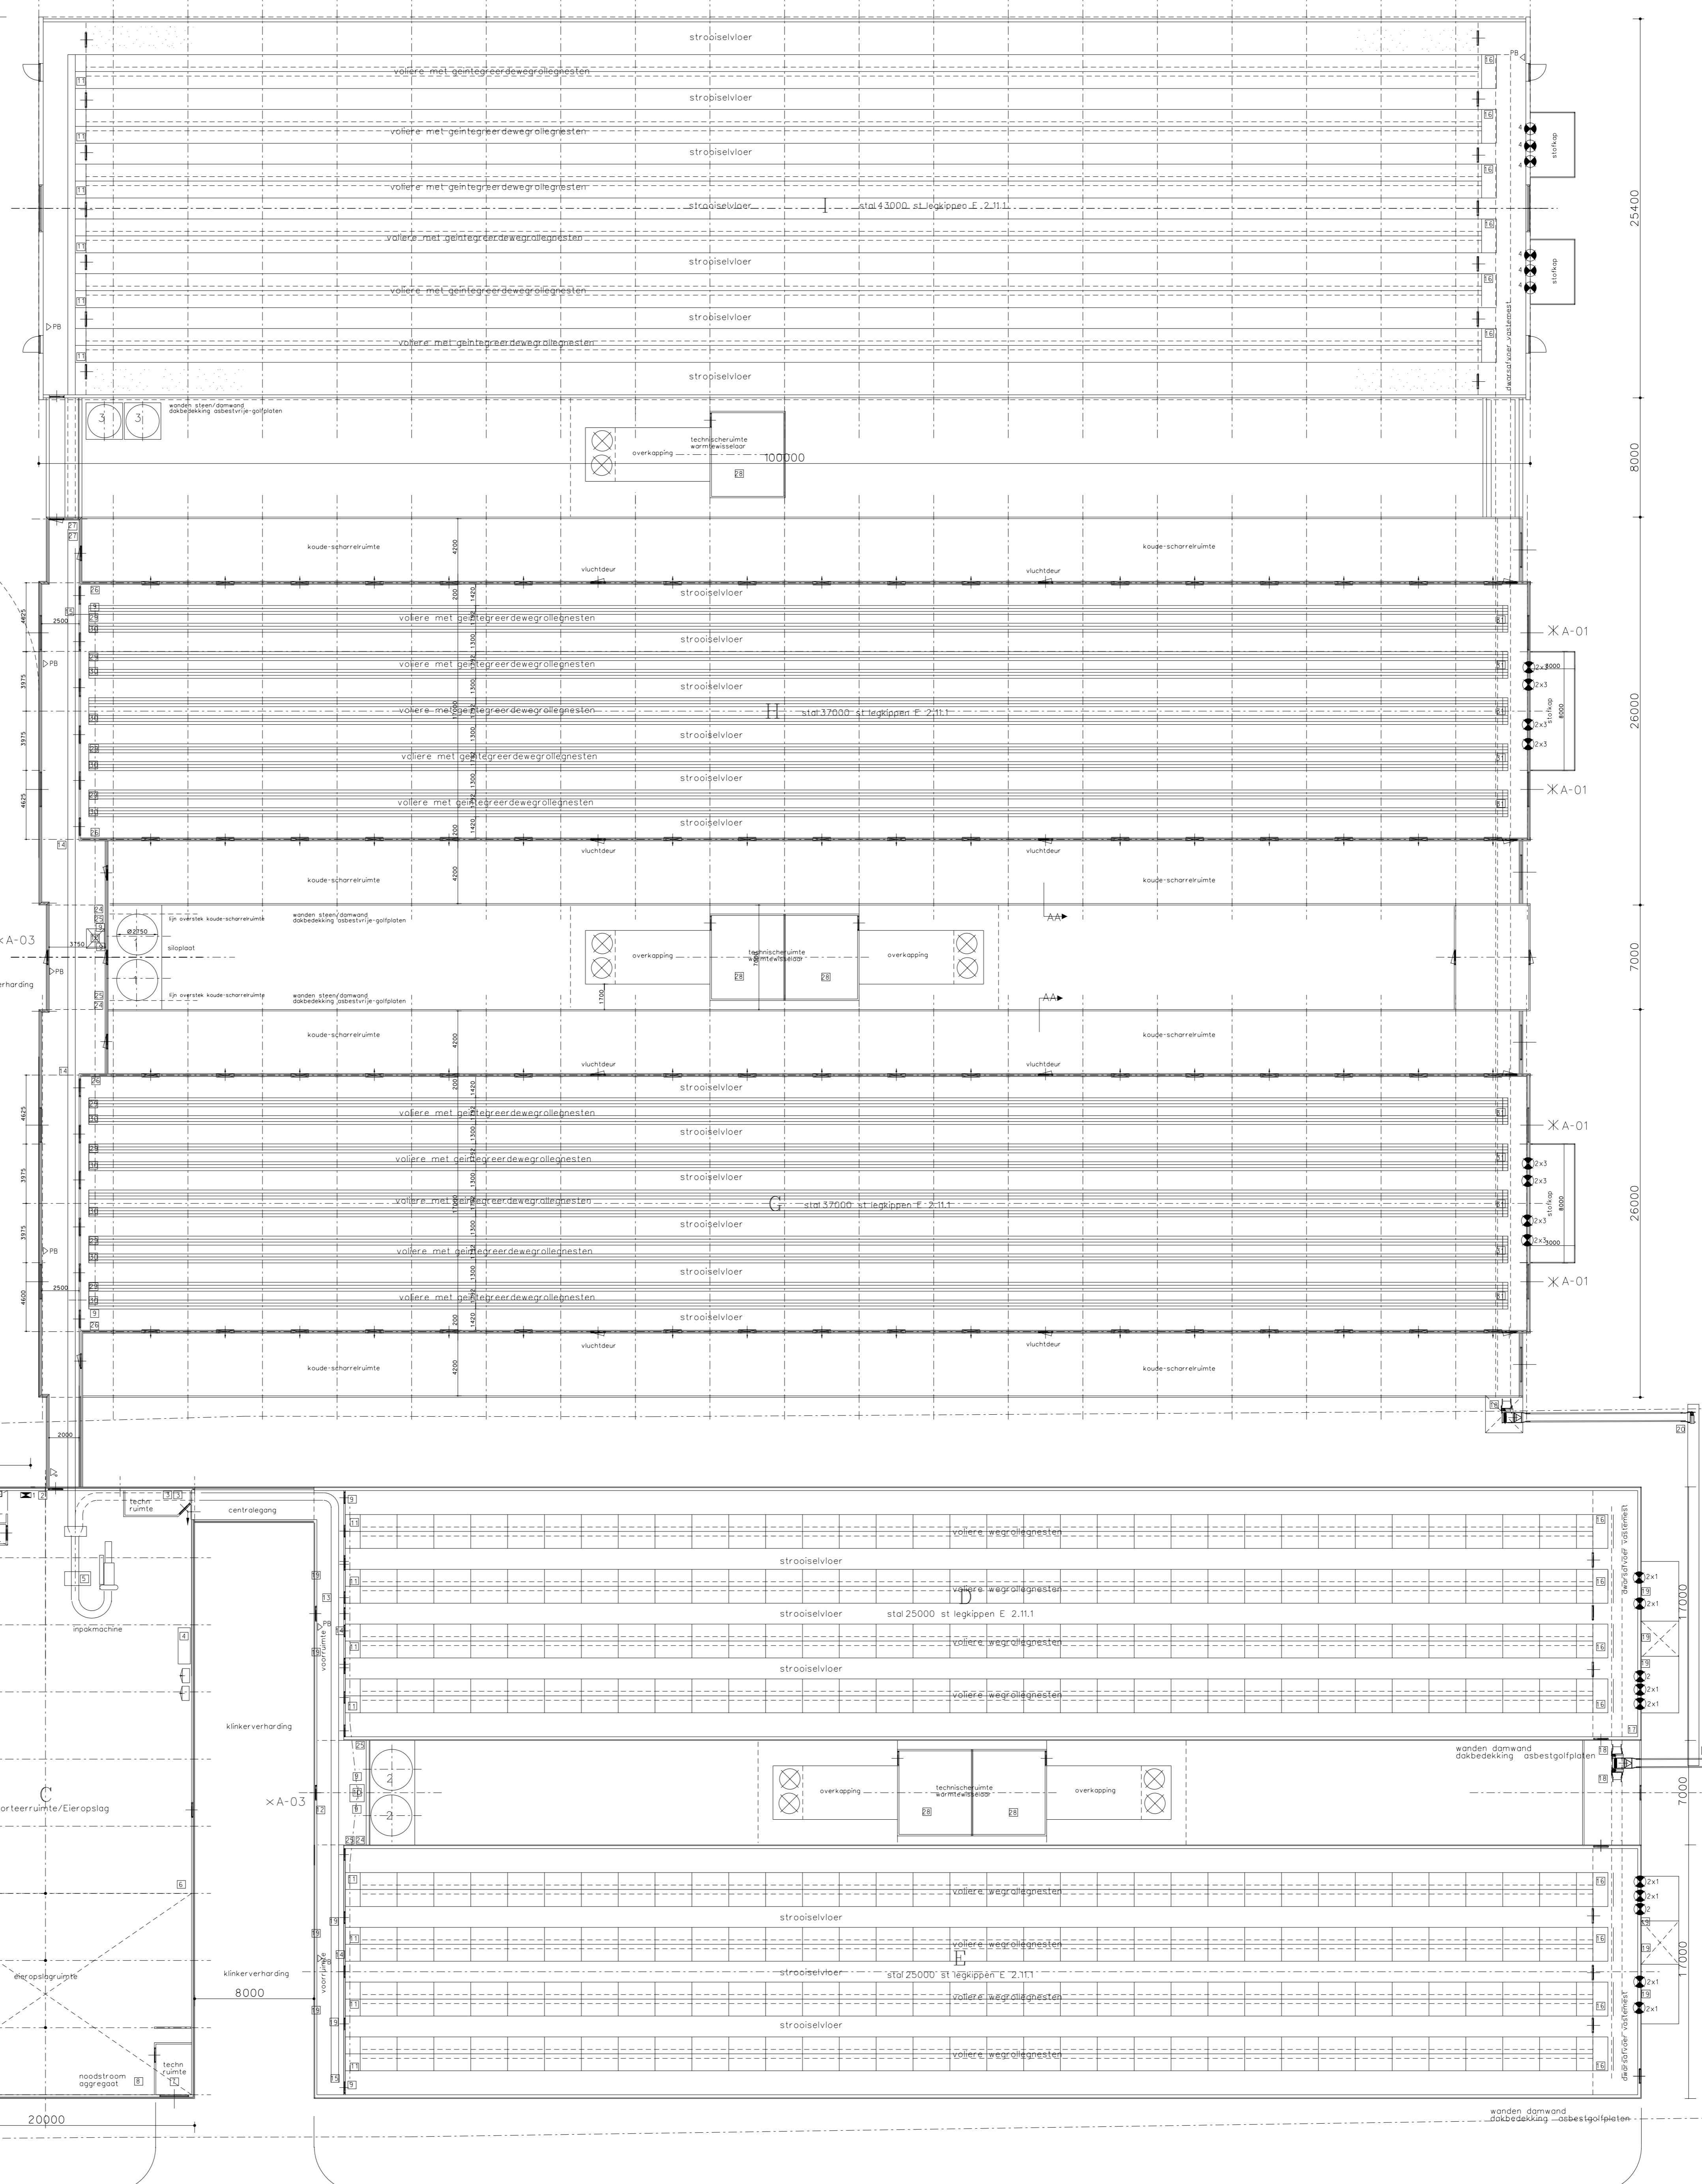


**Situatie**  
Kad. gemeente Dodewaard  
Sectie D  
No. 156,167,627

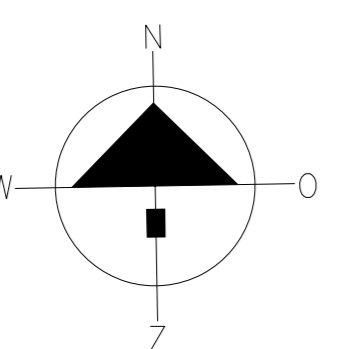

**Gebouwen**


- A woning prive gebruik
- B berging
- C eiersorteer- en opslagruimte
- D stal 25000 st. legkippen E 2.11.1
- E stal 25000 st. legkippen E 2.11.1
- F vaste mestopslag
- G stal 37000 st. legkippen E 2.11.1
- H stal 37000 st. legkippen E 2.11.1
- I stal 43000 st. legkippen E 2.11.1

**Legenda**

sym.	naam	omschrijving	hoeveelheid	eenheid	opmerking
[Symbol]	buiten voorstoep		2	m <sup>2</sup>	40 ton
[Symbol]	buiten voorstoep		2	m <sup>2</sup>	40 ton
[Symbol]	buiten voorstoep		2	m <sup>2</sup>	40 ton
[Symbol]	leghennen looter		16	0,75	54 stuks
[Symbol]	leghennen looter		2	0,38	52 stuks
[Symbol]	leghennen looter		16	1,1	54 stuks
[Symbol]	leghennen looter		6	1,1	54 stuks
[Symbol]	CPB	aanbouw			
[Symbol]	CPB	brandlucifer	7		12
[Symbol]	HR	cv-ketel	2	45	-
[Symbol]	boiler		1	1,5	200 liter
[Symbol]	wasbak		1	1	-
[Symbol]	waterpomp		2	0,75	-
[Symbol]	gtx. handgereedschappen		5		-
[Symbol]	elerslapper		1	4	-
[Symbol]	compressor		2	3,5	-
[Symbol]	hoofdmestopslagruimte				-
[Symbol]	rooster/voedselopslag		1	100	1000
[Symbol]	vijzel		8	0,55	-
[Symbol]	voorwiel		2	0,75	-
[Symbol]	opener/vinger versetring		14	0,75	-
[Symbol]	compressor		1	1,12	-
[Symbol]	opener/vinger elerband		2	1,1	-
[Symbol]	stafzuiger		4	0,25	-
[Symbol]	elerslapper		2	0,25	-
[Symbol]	stafzuiger		14	0,75	-
[Symbol]	stafzuiger		2	3	-
[Symbol]	deur/schroef mechanisme		4	3,2	-
[Symbol]	opener/huizen ventilator mechanisme		10	3,2	-
[Symbol]	mestopverband		2	2	-
[Symbol]	fransopband in opslagruimte		1	2,75	-
[Symbol]	verdeschot in opslagruimte		1	1,5	-
[Symbol]	verdeschot		1	0,75	-
[Symbol]	verdeschot electra				-
[Symbol]	killmotor/ventilator mechanisme		4	0,37	-
[Symbol]	killmotor/ventilator		4	0,37	-
[Symbol]	waterpomp		2	0,75	-
[Symbol]	waterpomp		5	10	-
[Symbol]	motor/reductor elerband/wegol legkippen		8	0,37	-
[Symbol]	motor/reductor voor lijn		10	0,55	-
[Symbol]	motor/reductor smestling		10	0,55	-
[Symbol]	koelwaterkoker 81346 1,5 kg		1	0,48	-
[Symbol]	opslag medicijnen		1	20	kg/liter
[Symbol]	opslag medicijnen		1	40	kg/liter

**Renvooi aan- en afvoerbewegingen**

- X A-01 aan- afvoer schaarlegkippen/legkippen
- A-02 afvoer vaste mest
- x A-03 toelevring veevoer
- A-04 afvoer eieren

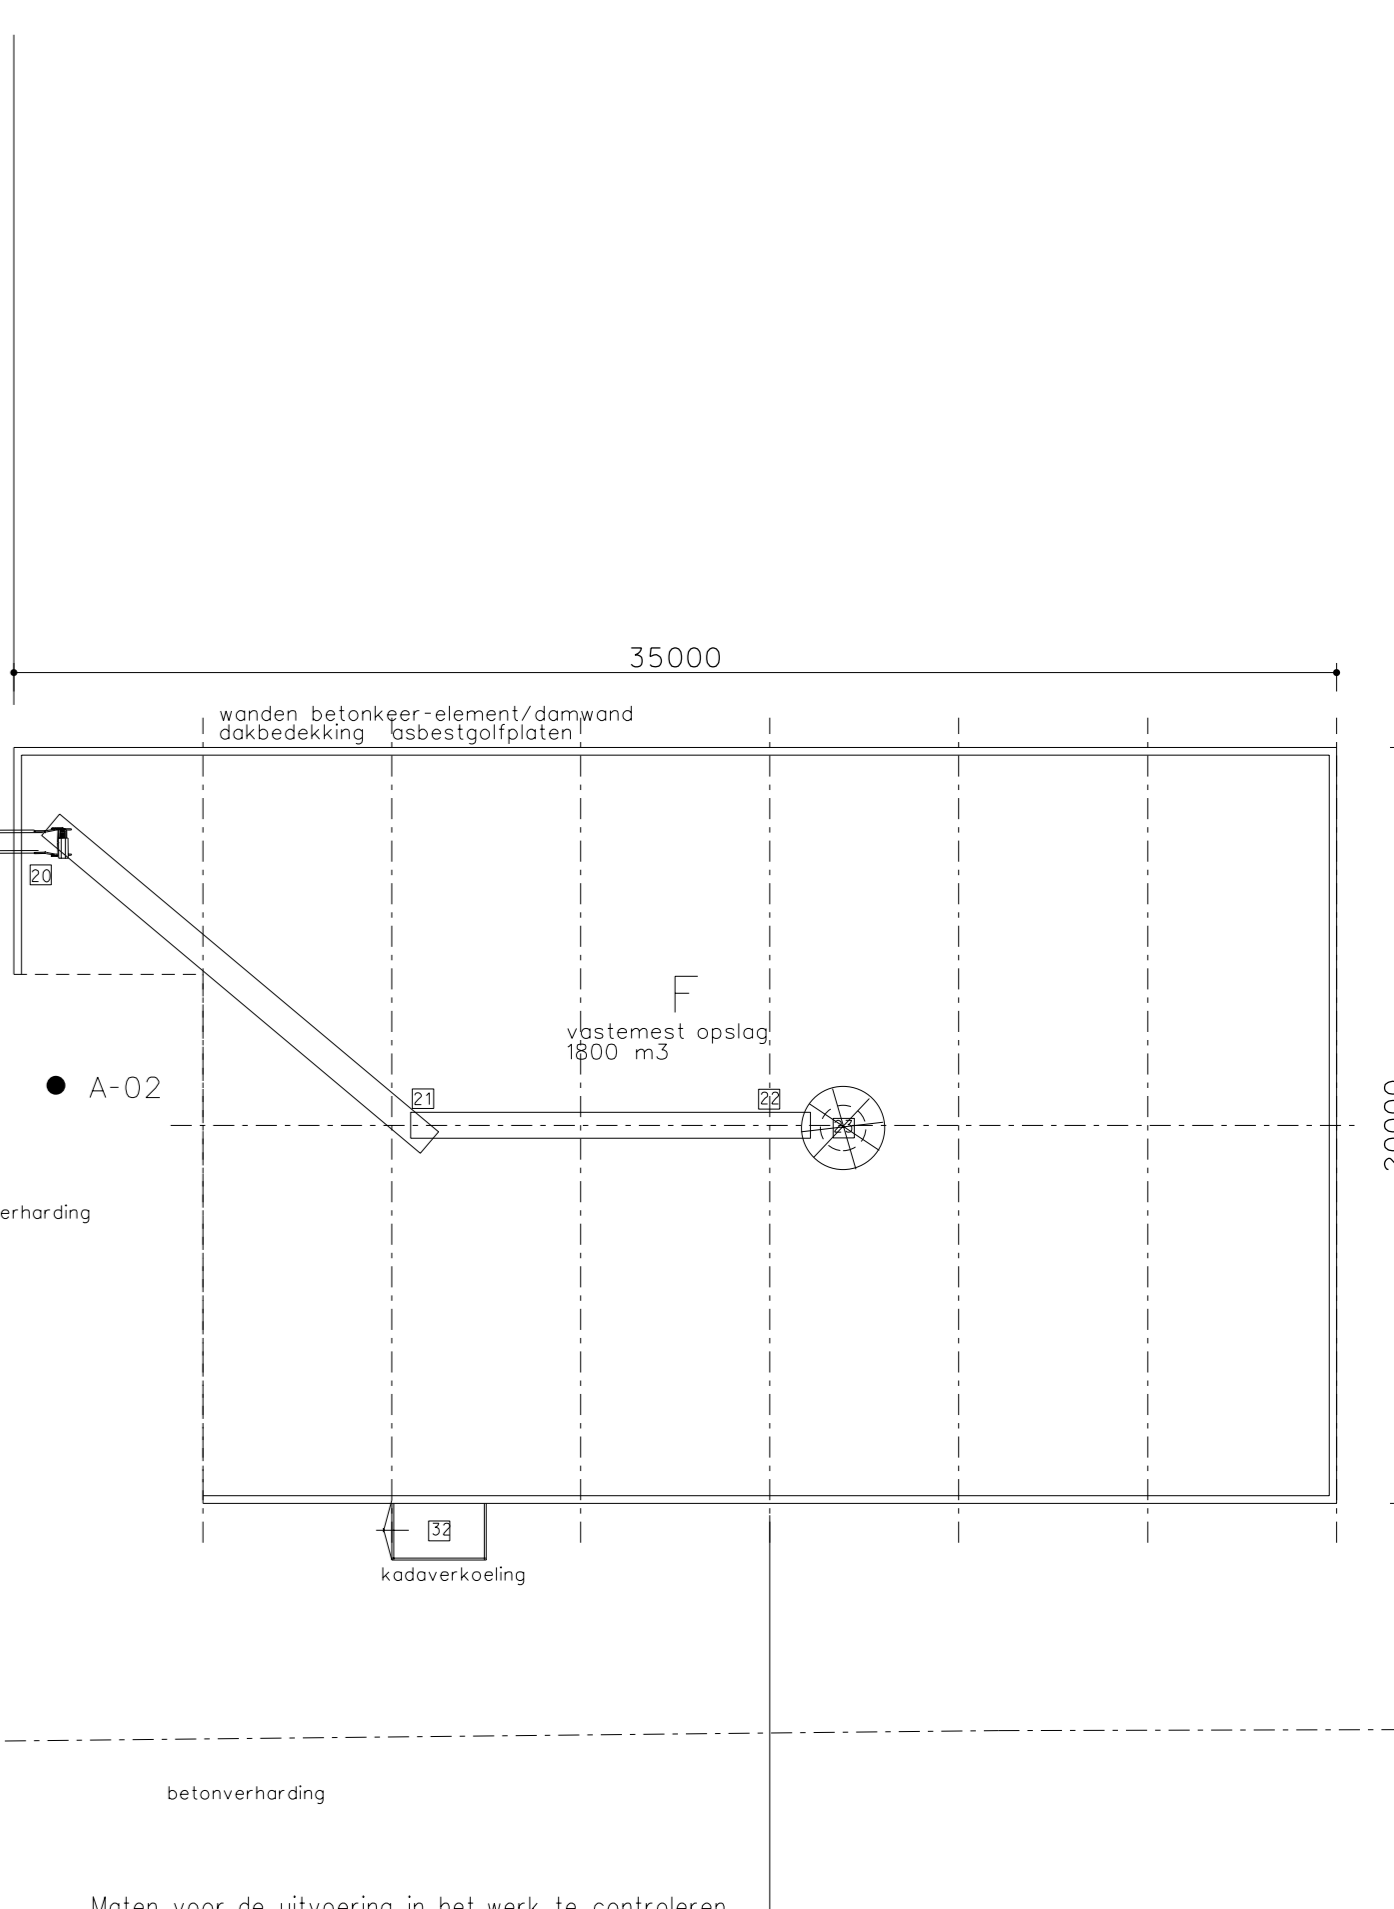

Maten voor de uitvoering in het werk te controleren

TEKENING N° 2 BLADEN BLAD 1

architectuur & vormgeving	plan	datum	schaal
		22/10/2009	1:200
Plan: StarInstituut MER			
Opdrachtgever: "v.o.f. Het Anker" Postbus 70 4000 EB Dichton			
Locatie: Tolsestraat 12 te Dodewaard			
Van Westreenen BV Anthonie Fokkerstraat 1A / 3772 MP Barneveld Tel. (0342) 474255 / Fax (0342) 474281 Varsveldseweg 65D / 7131 JA Lichtenvoorde Tel. (0544) 379737 / Fax (0544) 378364			

**VANWESTREENEN**  
ADVISEURS VOOR HET BUITENGEBOUW