





2378-02

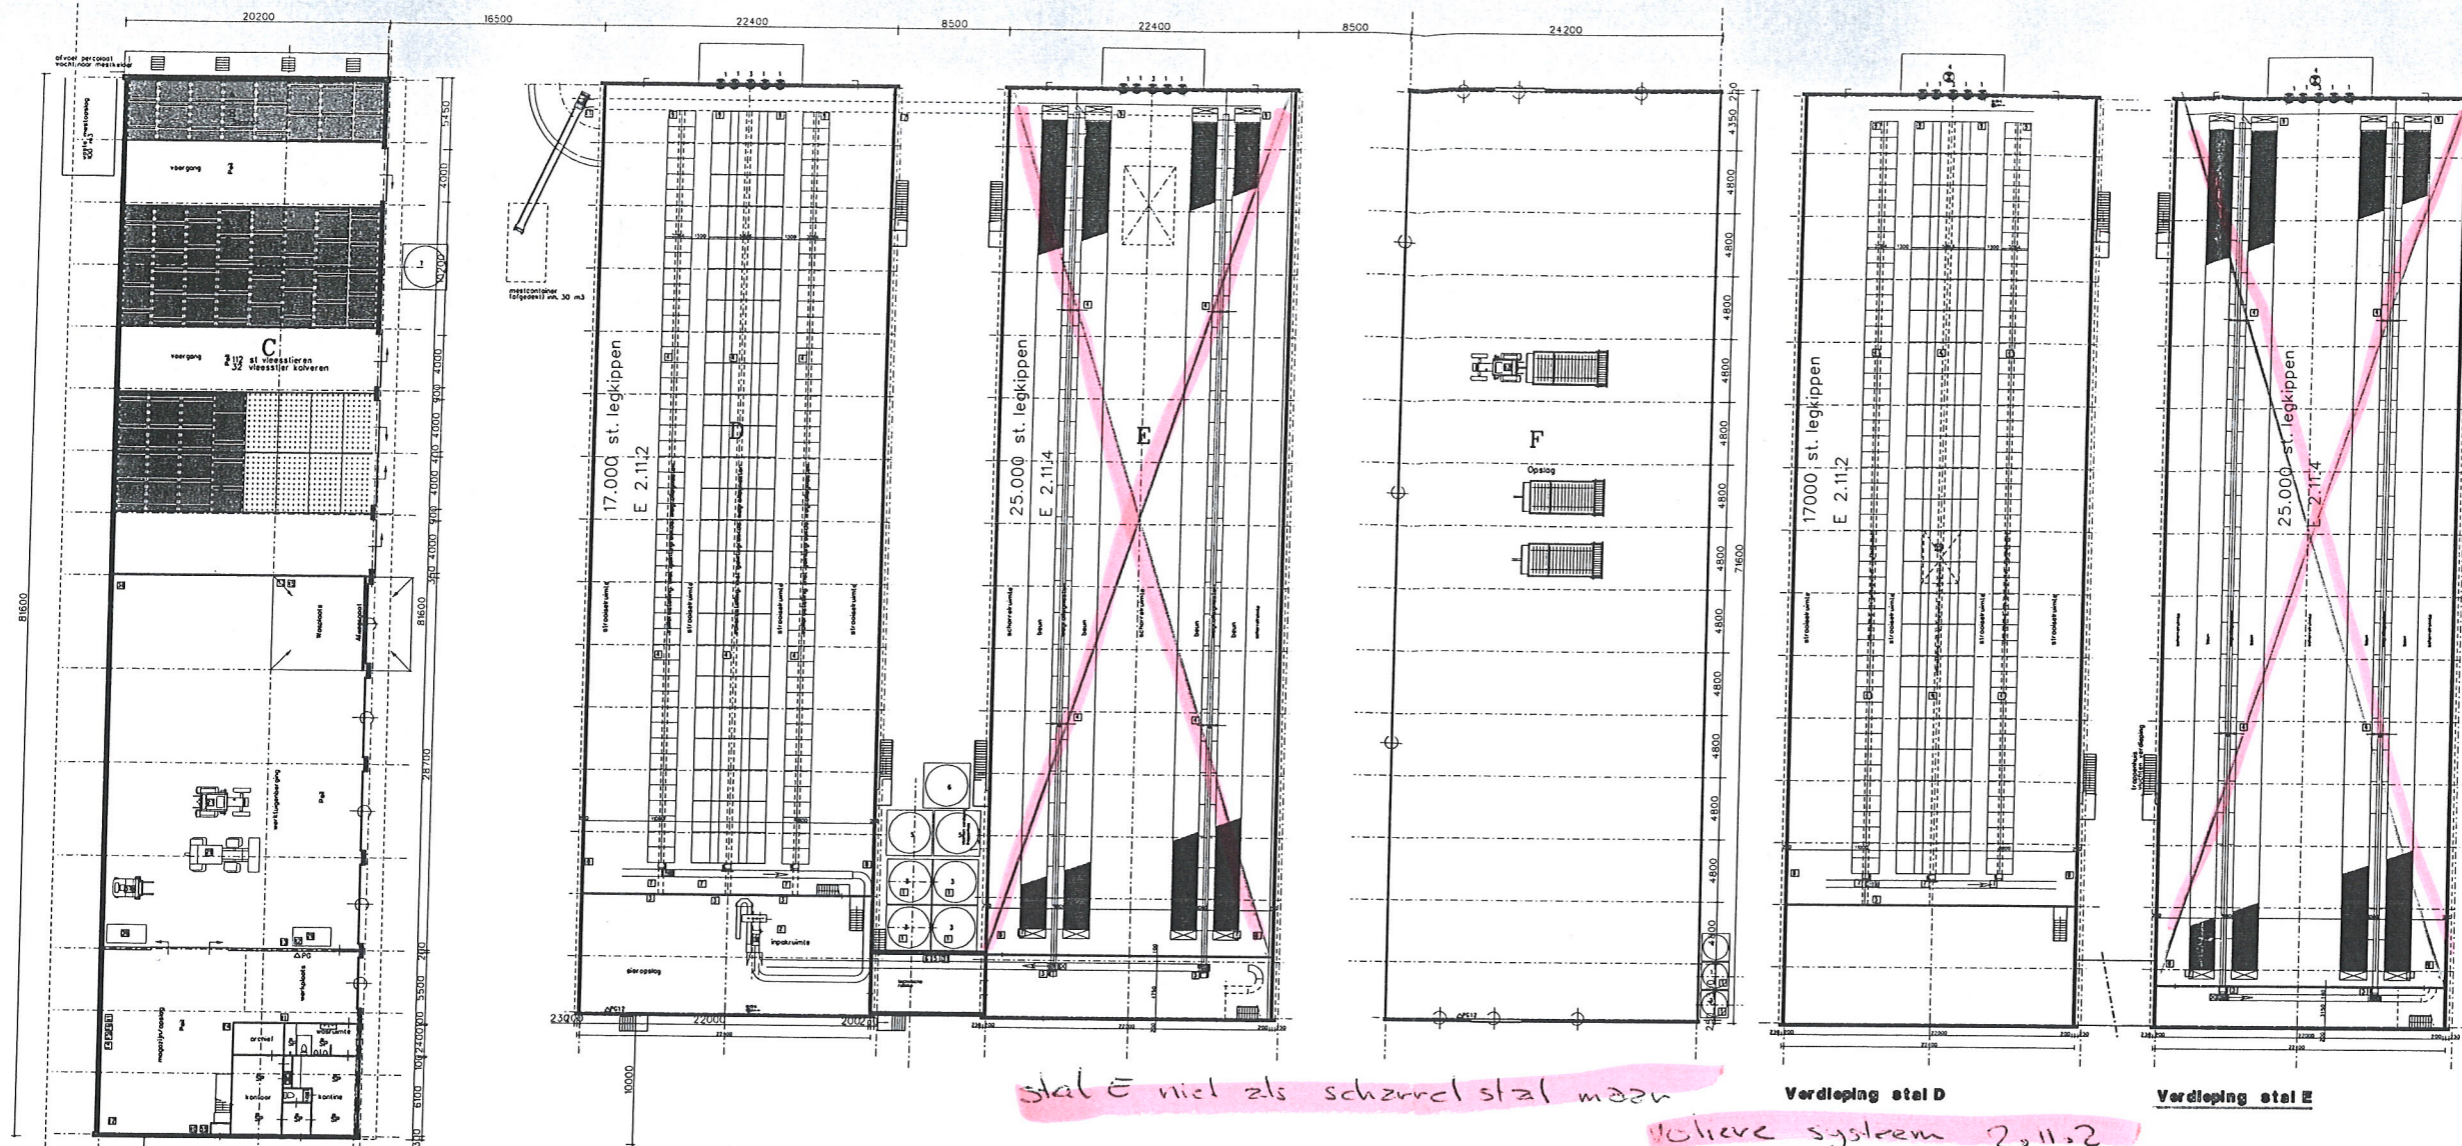

- Gebouwen**
- A bedrijfswoning
 - B garage/berging
 - C garage/berging/112 vleesstieren (A6)
 - D 32 vleesstierkalveren (A5)
 - E 34000 st. legkippen E 2.11.2
 - F 50.000 st. legkippen E 2.11.4
 - F Opslag

Legenda

sym	naam	omschrijving	hoeveelheid	eenheid	merk
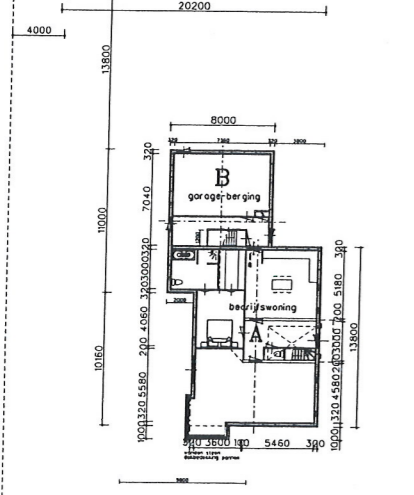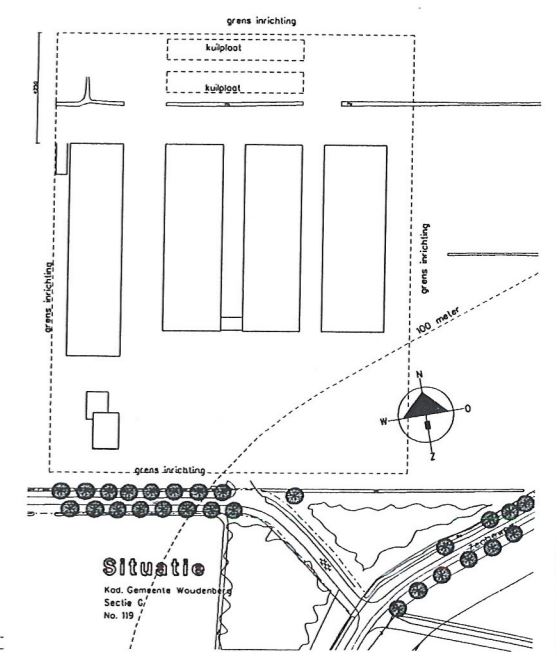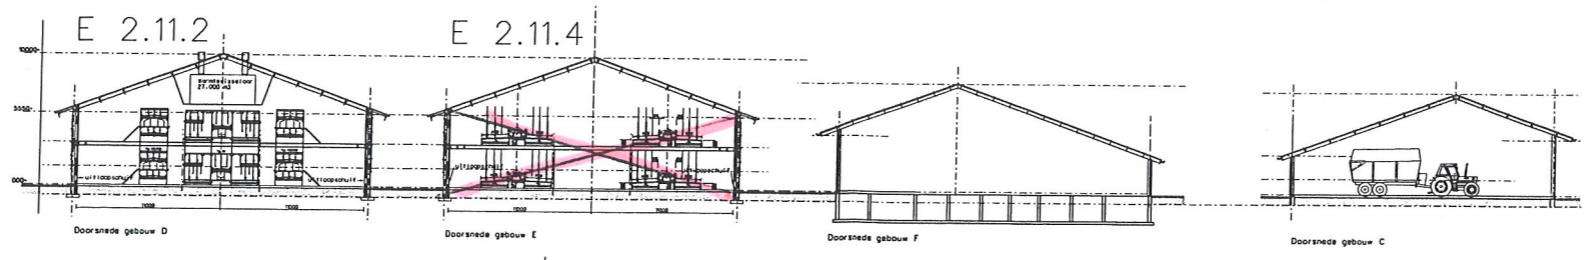

HANDTEKENING: TEKENING N° 1 BLADEN BLAD 1

17/03/2009 1200

architectuur & vormgeving plan datum school

Anvraag ori. B.4 Wel Minsbeheer
Opdrachtgever: Mr. H. en J.J. Roventhorst
Ligging: 3531 MR WOUDEBERG

Von Westreenen BV
Anthonis Fokkerstraat 1 / 3772 MP Boreveld
Tel: 03423 474255 / Fax: 03423 474281
Vorsvareweg 850 / 7131 JA Lichtvoorde
Tel: 05443 378737 / Fax: 05443 378384

VONWESTREENEN
ADVISEURS VOOR HET BUITENGEBIED

Tekeningnummer: WU-ROVENTHORST

