

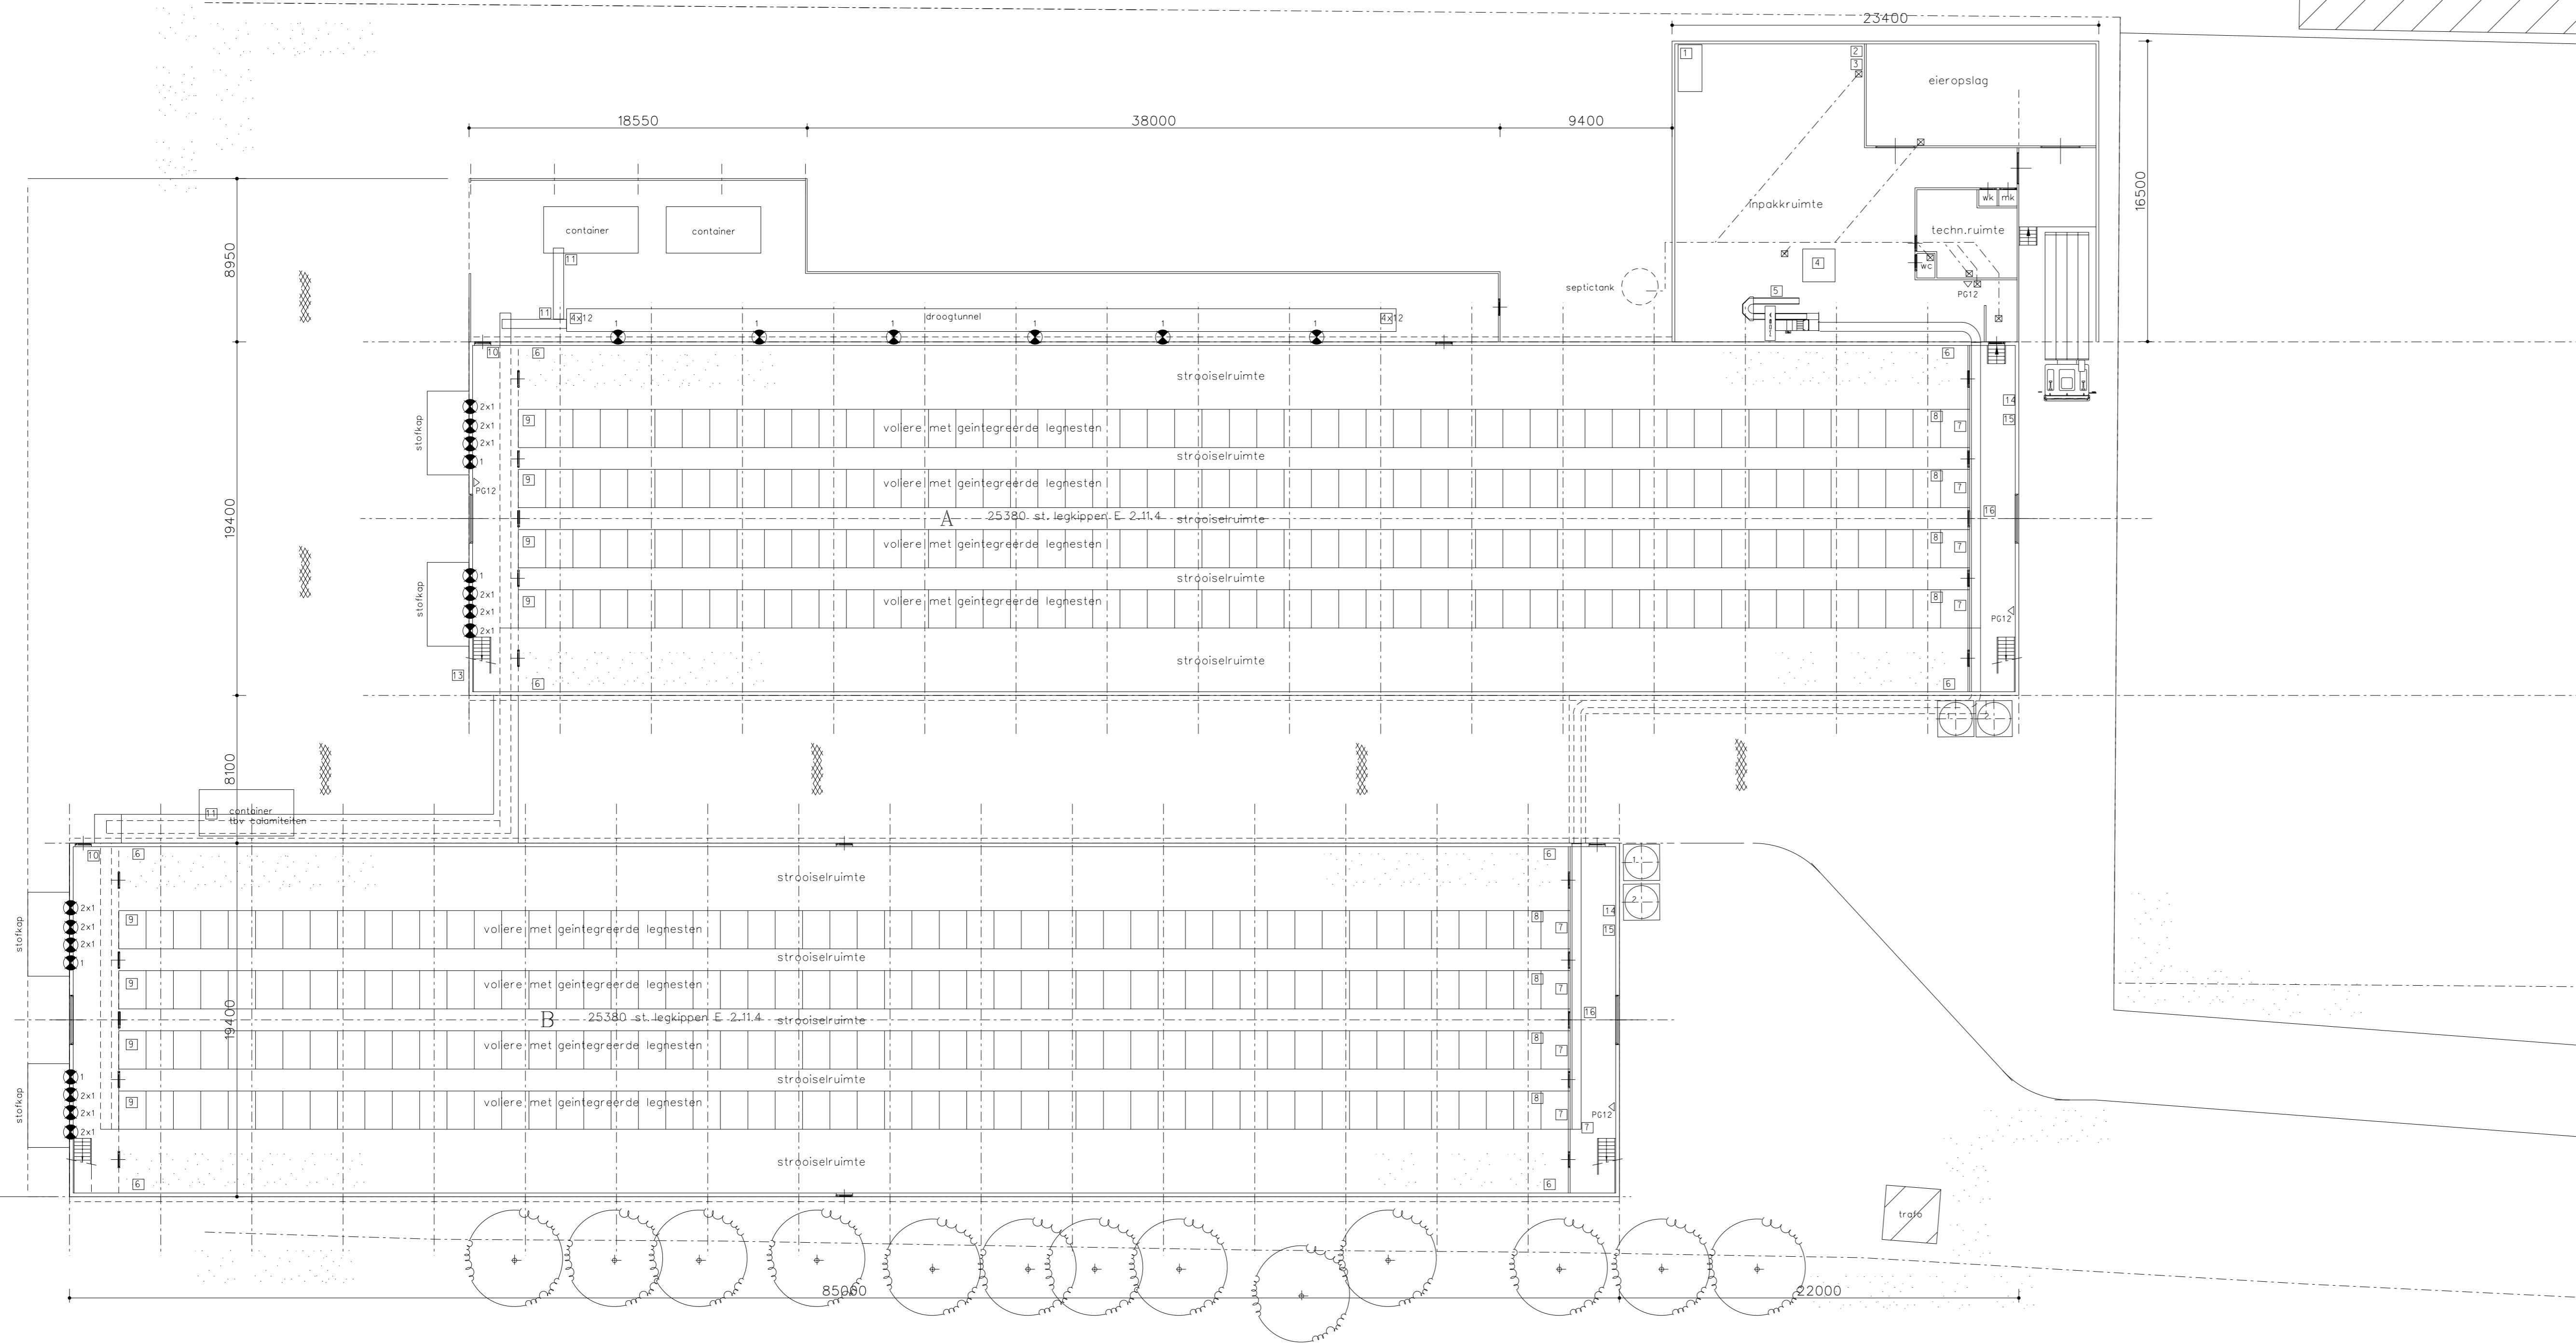
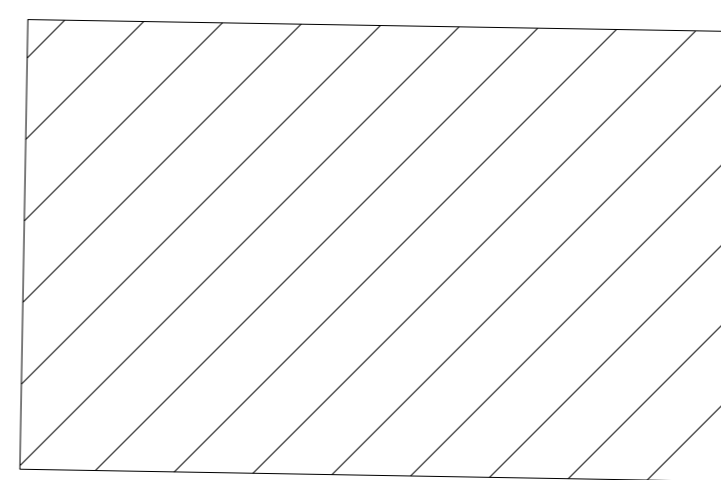



Verdieping stal A

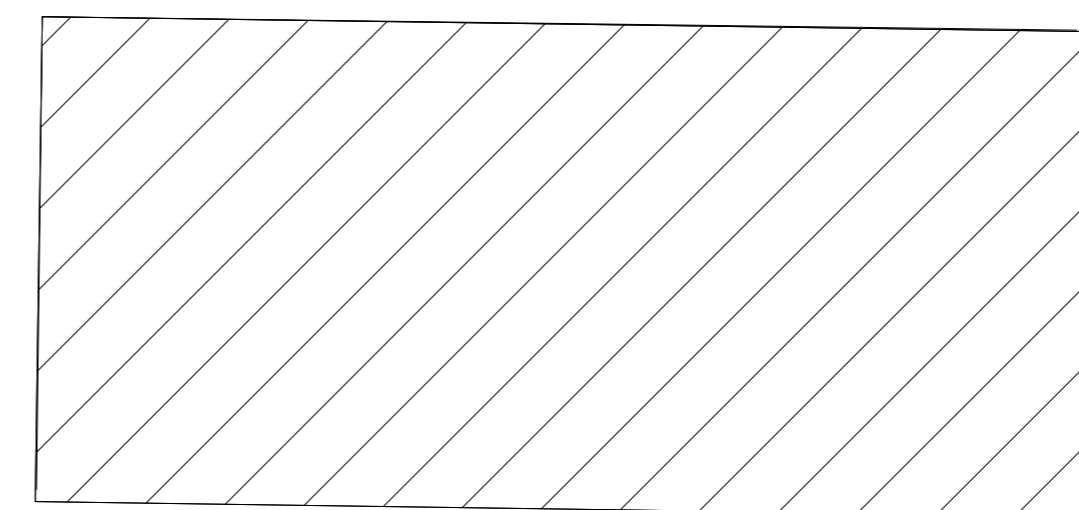


Verdieping stal B

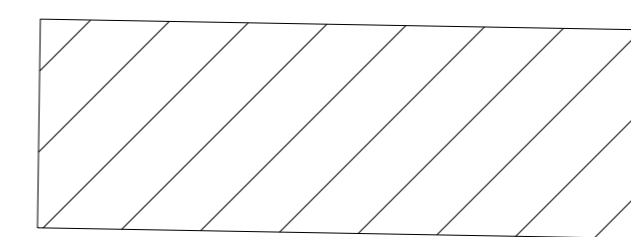

Doorsnede Gebouwen

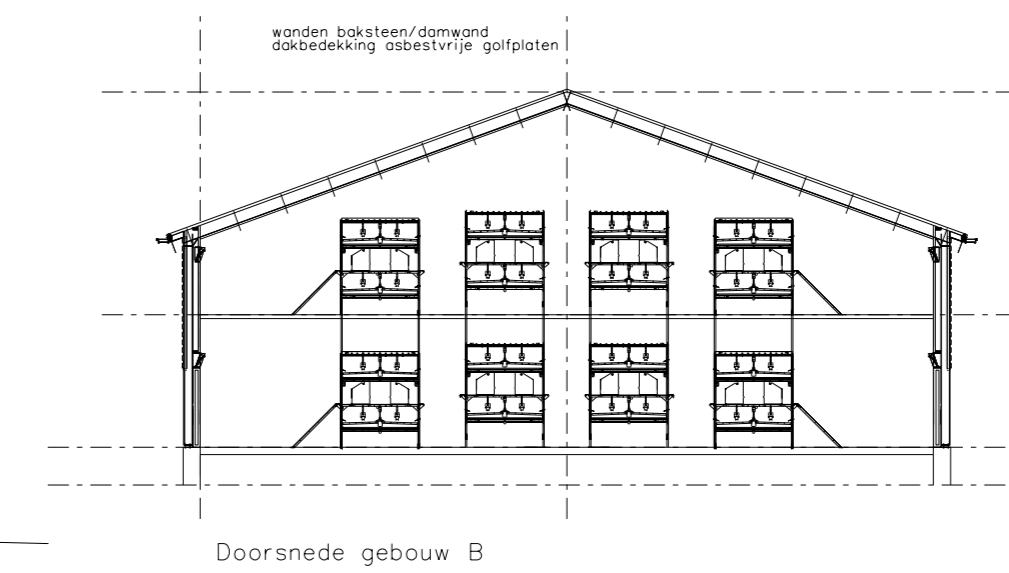

Doorsnede gebouw B

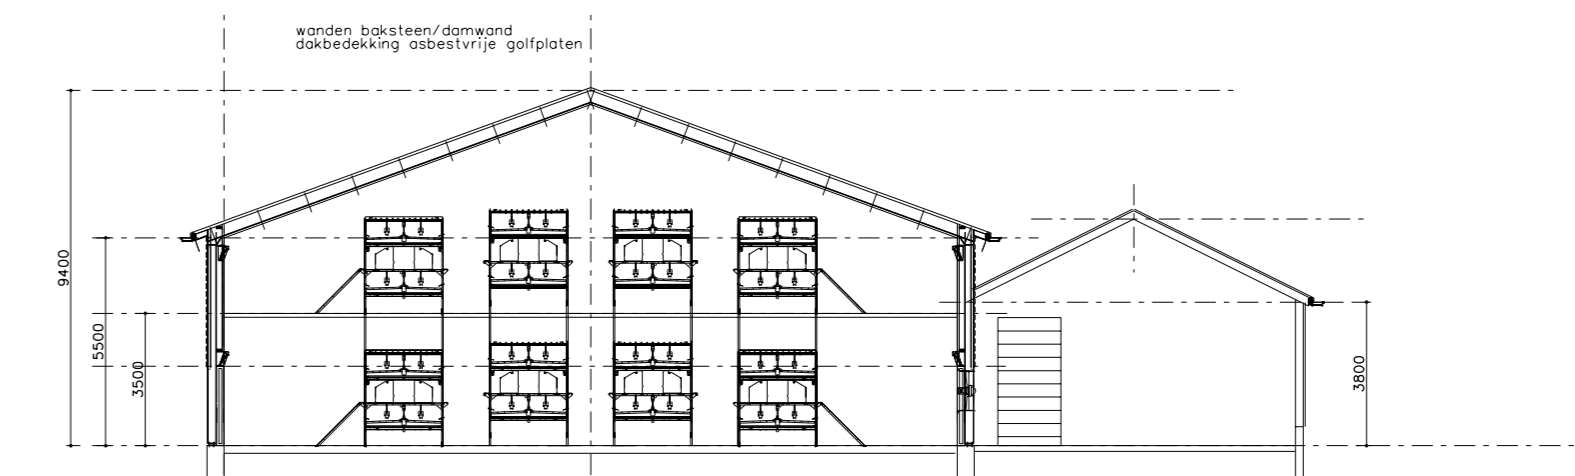


Doorsnede gebouw A

Gebouwen

A stal 50760 st. legkippen E 2.11.4/inpakruimte/eieropslag /droogtunnel E 6.4.2
B stal 50760 st. legkippen E 2.11.4

Legenda			
symbool	omschrijving	aantal	voorgenomen maat
[1]	voertuig met vliezel	2	22 ton/stk
[2]	voertuig met vliezel	2	38 ton/stk
[3]	deventilliator	34	0,75 Ø 81
[4]	DFP buiten pompout		
[5]	soepafluiser	-	12 kg
[6]	rooster/roosteraggregaat	1	200 kg
[7]	waterpomp	1	1,5
[8]	waterpomp	1	2,2
[9]	controleer licht	1	1
[10]	inpakmachine	1	2,2
[11]	liftermotor trilschakelveren	16	0,18
[12]	eierbandmotor	18	0,5
[13]	voertuigmotor	16	0,5
[14]	ofgasmotor nestbanden	16	0,75
[15]	overstuur motorbandmotor	2	2,2
[16]	overstuur motor	3	3
[17]	voertuigmotor droogtunnel	4	0,75
[18]	koelvoeding fraon R 134 1,5 liter	1	1
[19]	kluiscomputer	2	-
[20]	verdelkast electro	2	-
[21]	luchtmengkast	2	7,5

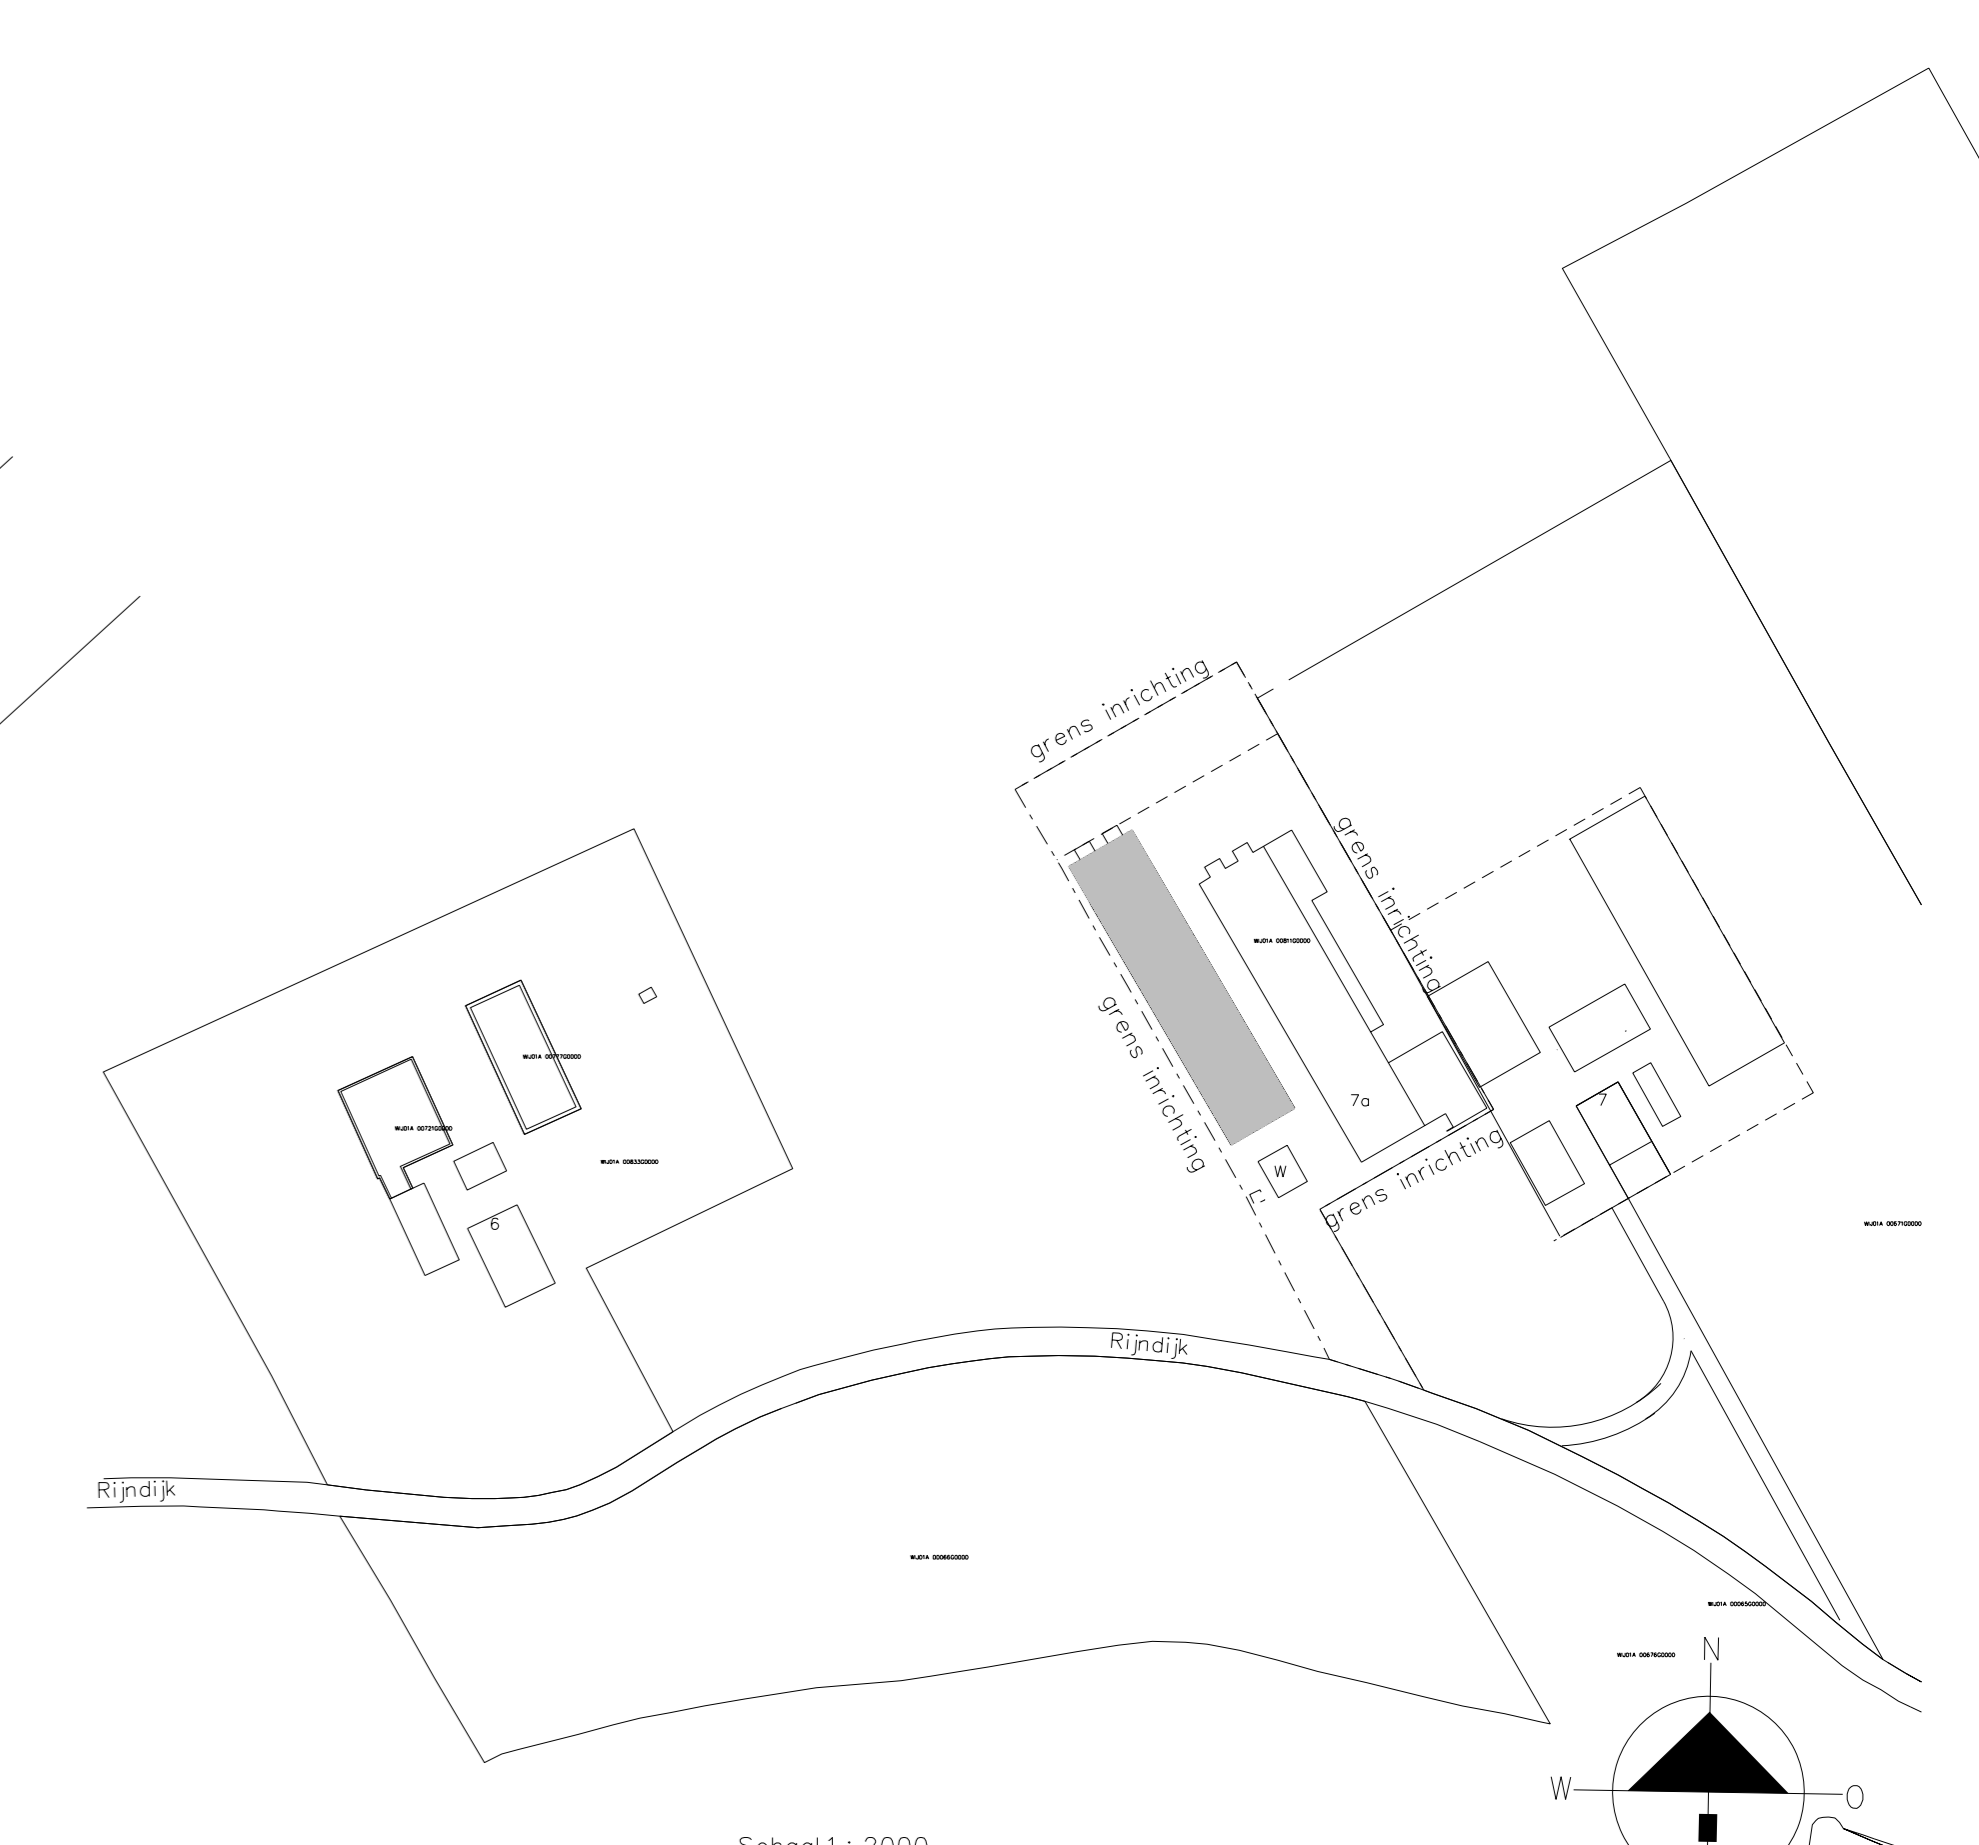

School 1: 2000
Situatie
Kad. gemeente Wijk bij Duurstede
Sectie: A
No.: 811

HANDTEKENING: TEKENING IN 1 BLADEN BLAD 1			
architectuur & vormgeving	plan	datum	schaal
		15/12/2009	1:200
Plan: Stalnotitie MER			
Opdrachtgever: Dhr. B. Verhoij Rijndijk 3a 3562 MX Wijk bij Duurstede			
Van Westreenen BV Anthonie Fokkerstraat 1A / 3772 MP Barneveld Tel. (0342) 474255 / Fax (0342) 474281 Varsveldseweg 65D / 7131 JA Lichtenvoorde Tel. (0544) 379737 / Fax (0544) 378364			
		VAN WESTREENEN ADVISEURS VOOR HET BUITENGEBIED	