


Indien huidige ligging niet voldoet aan de eisen, voer de tracé:
- Stedin (midden- en laagspanning)
- Rijkswaterstaat (midden- en laagspanning)
- Rijkswaterstaat (midden- en laagspanning)

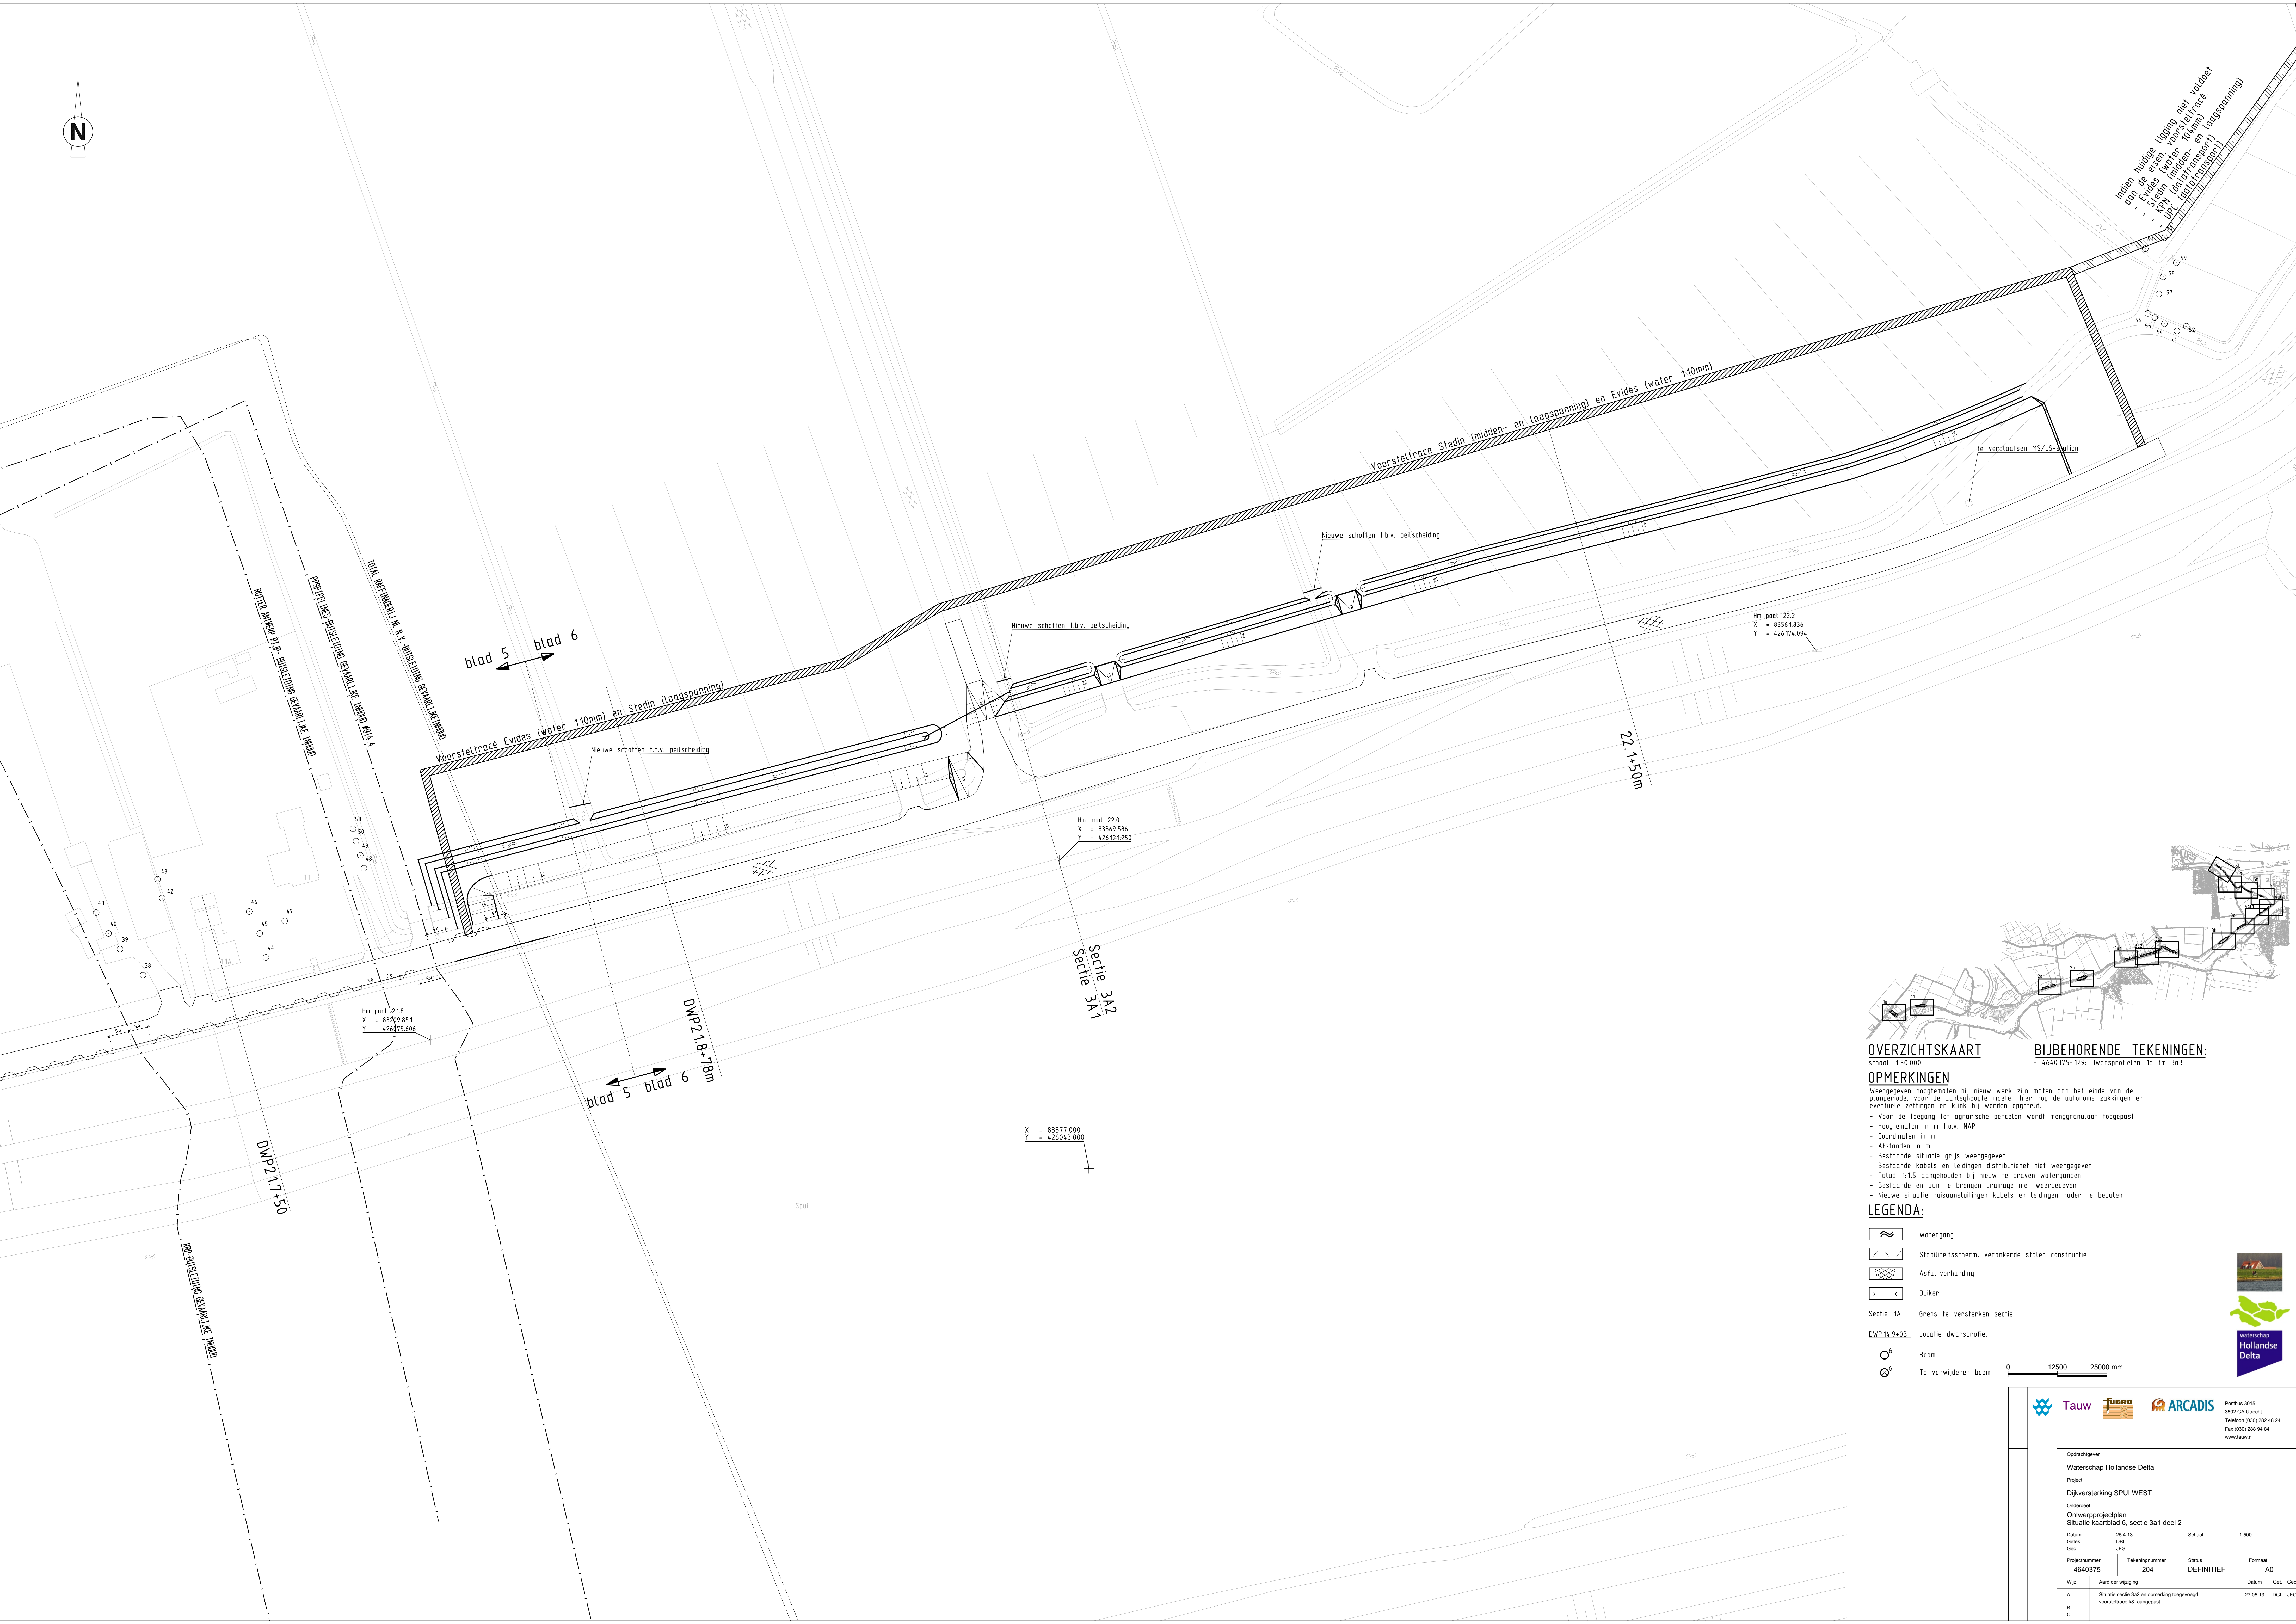

OVERZICHTSKAART

Schaal: 1:50.000

BIJBEHORENDE TEKENINGEN:

- 4640375-129: Dwarsprofielen 1a t/m 3a3

OPMERKINGEN

- Weergegeven hoogtenaten bij nieuw werk zijn maten aan het einde van de planperiode, voor de aanlegperiode moeten hier nog de autonome zakkings en eventuele zettingen en klink bij worden opgeteld.
- Voor de toegang tot agrarische percelen wordt menggranulaat toegepast
- Hoogtenaten in m t.a.v. NAP
- Coördinaten in m
- Afstanden in m
- Bestaande situatie grijs weergegeven
- Bestaande kabels en leidingen distributienet niet weergegeven
- Totul 1.15 aangehouden bij nieuw te graven watergangen
- Bestaande en aan te brengen drainage niet weergegeven
- Nieuwe situatie huisaansluitingen kabels en leidingen nader te bepalen

LEGENDA:

- Watergang
- Stabiliteitscherm, verankerde stalen constructie
- Asfaltverharding
- Duiker
- Sectie 1A: Grens te versterken sectie
- DWP 1A.9+03: Locatie dwarsprofiel
- Boom
- Te verwijderen boom

Postbus 3015
3502 GA Utrecht
Telefoon (030) 282 48 24
Fax (030) 280 94 84
www.taauw.nl

Opdrachtgever:
Waterschap Hollandse Delta

Project:
Dijkversterking SPUI WEST

Onderdeel:
Ontwerpprojectplan
Situatie kaartblad 6, sectie 3a1 deel 2

Datum Oet. JFG	25.4.13	Schaal	1:500
Projectnummer 4640375	Tekeningnummer 204	Status DEFINITIEF	Formaat A0
Wijz.	Aard der wijziging	Datum	Oet. JFG
A	Situatie sectie 3a2 en opmerking toegevoegd, voorsteltracé MS aangepast	27.05.13	DCL JFG
B			
C			

