


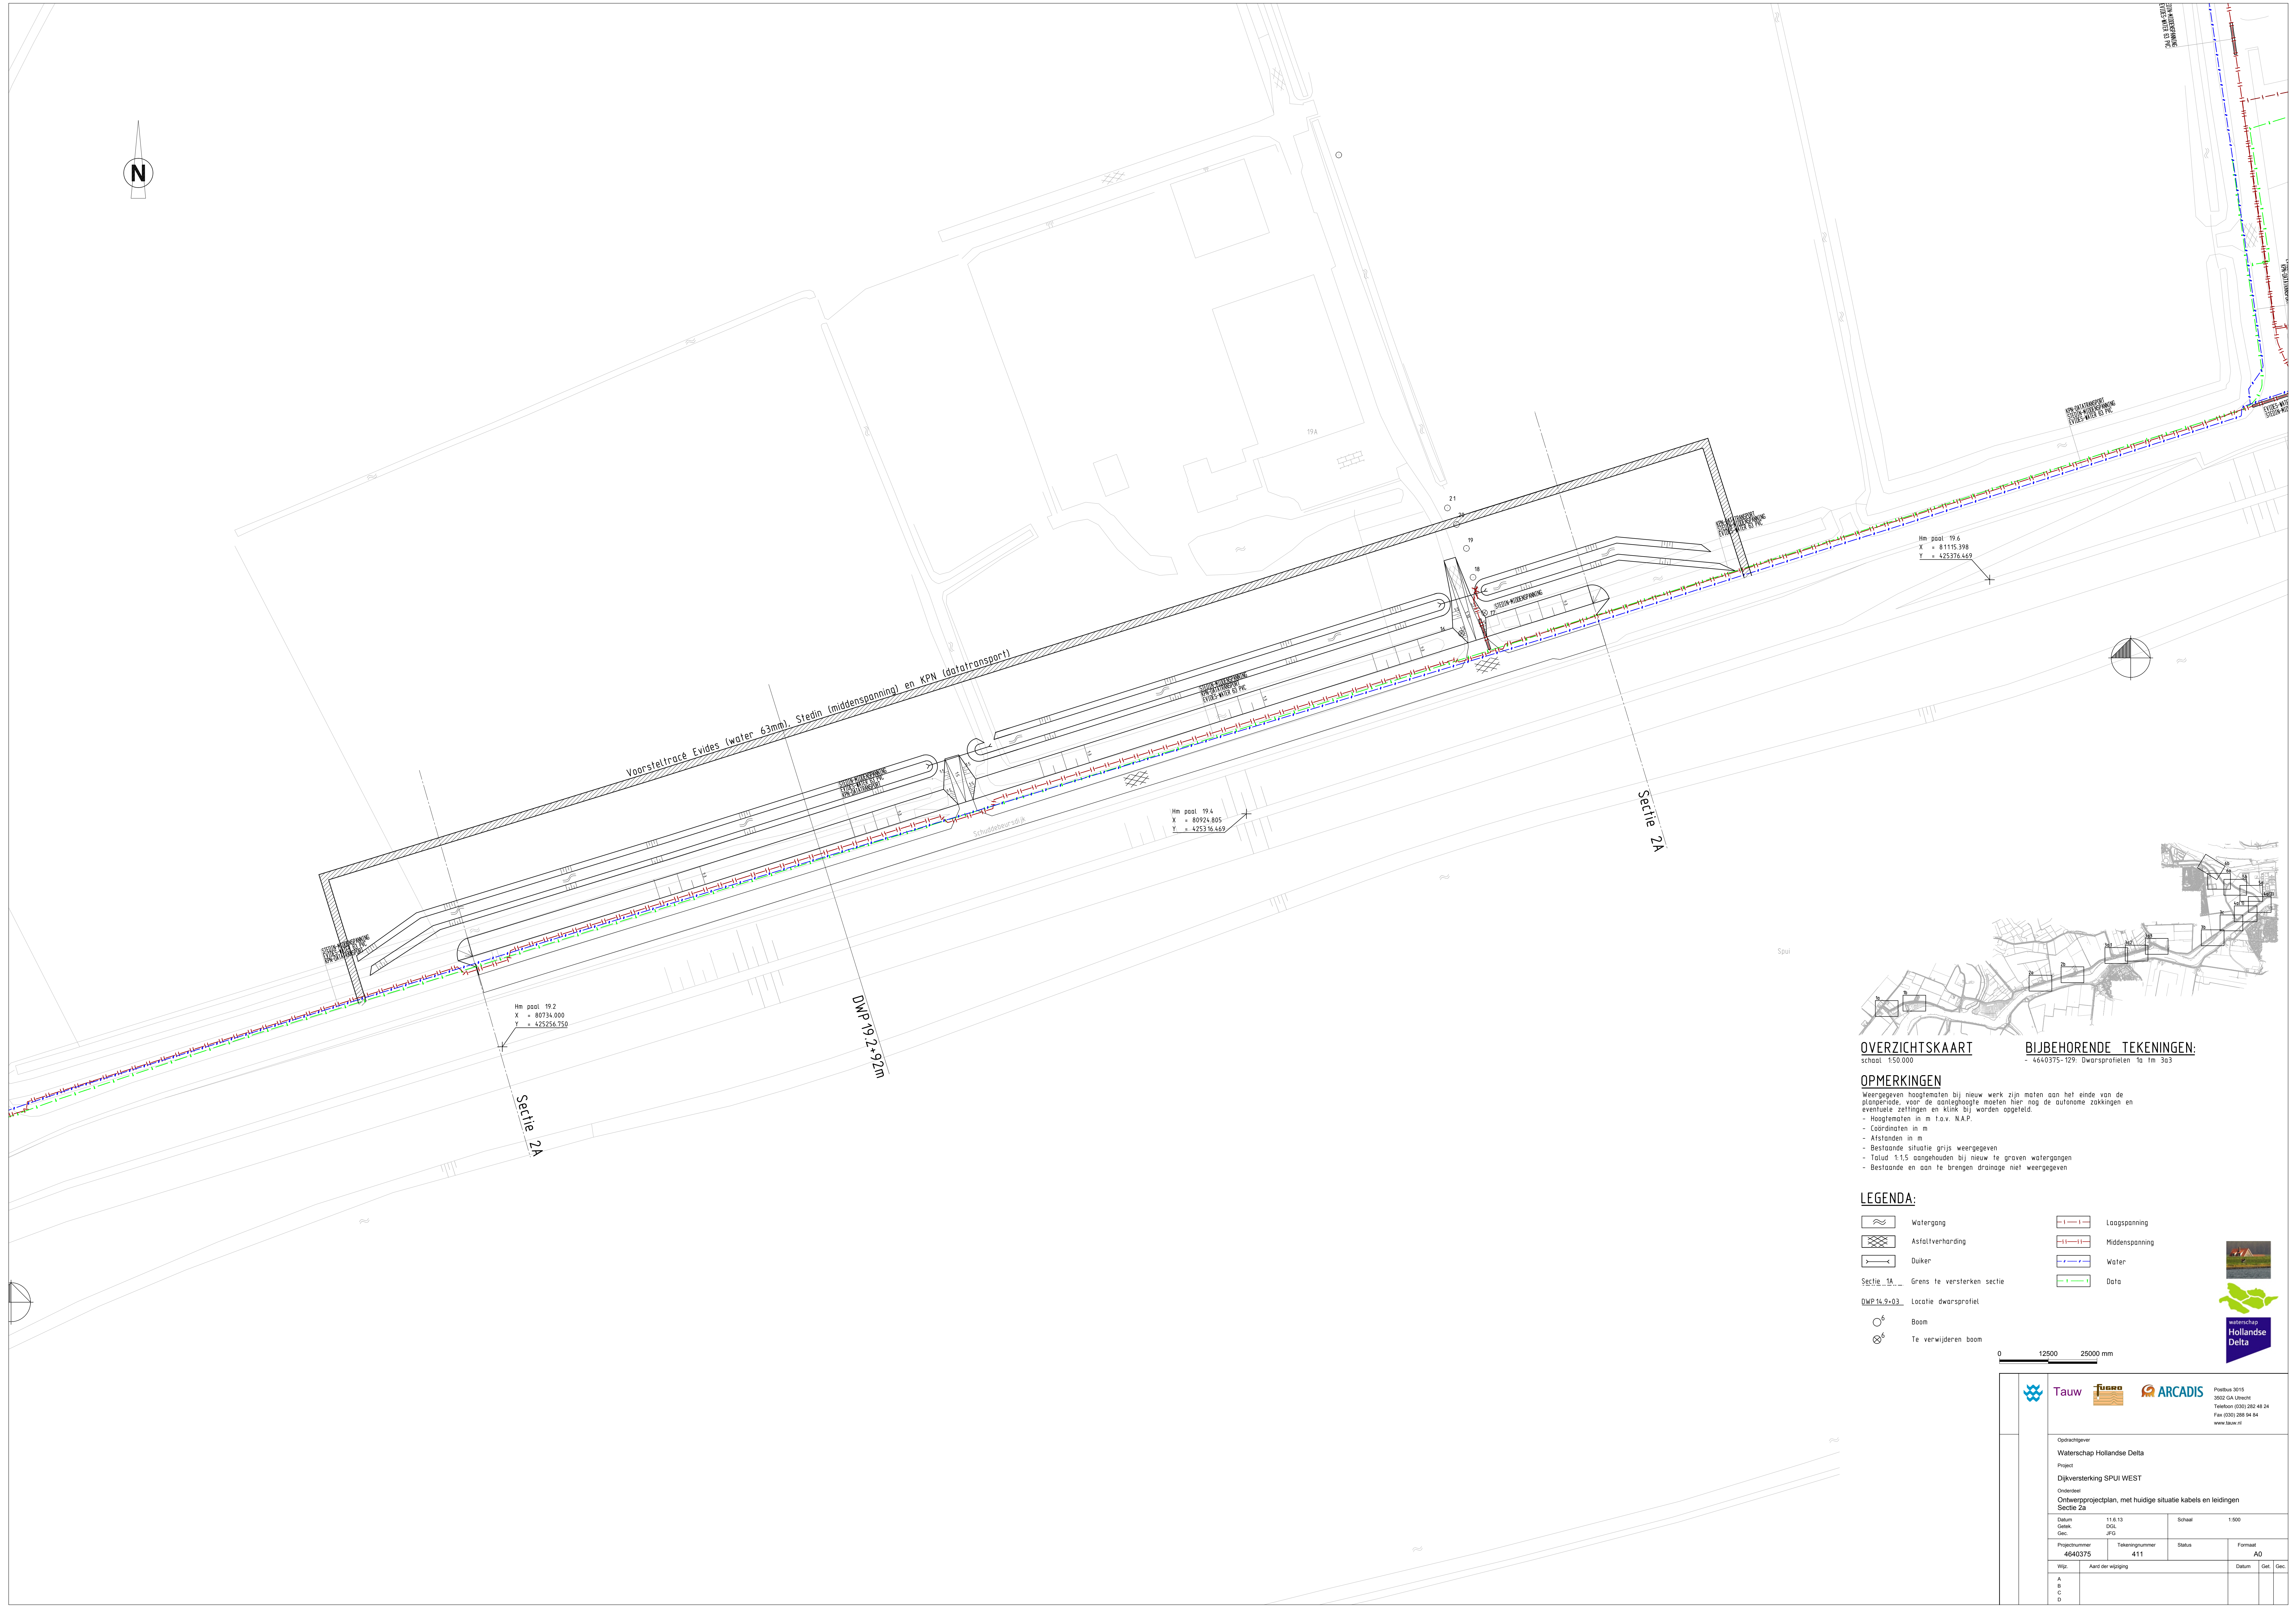

OVERZICHTSKAART

schaal 1:50.000

BIJBEHOORENDE TEKENINGEN:

- 4640375-129: Dwarsprofielen 1a t/m 3a3


OPMERKINGEN

- Weergegeven hoogtematen bij nieuw werk zijn maten aan het einde van de planlijnende, voor de aanleghoogte moeten hier nog de autonome zakkings en eventuele zettingen en klink bij worden opgeteld.
- Hoogtematen in m t.o.v. N.A.P.
 - Coördinaten in m
 - Afstanden in m
 - Bestaande situatie grijs weergegeven
 - Talud 1:1,5 aangehouden bij nieuw te graven watergangen
 - Bestaande en aan te brengen drainage niet weergegeven

LEGENDA:

- | | | | |
|--|----------------------------|--|----------------|
| | Watergang | | Laagspanning |
| | Asfaltverharding | | Middenspanning |
| | Duiker | | Water |
| | Grens te versterken sectie | | Data |
| | Locatie dwarsprofiel | | |
| | Boom | | |
| | Te verwijderen boom | | |

0 12500 25000 mm

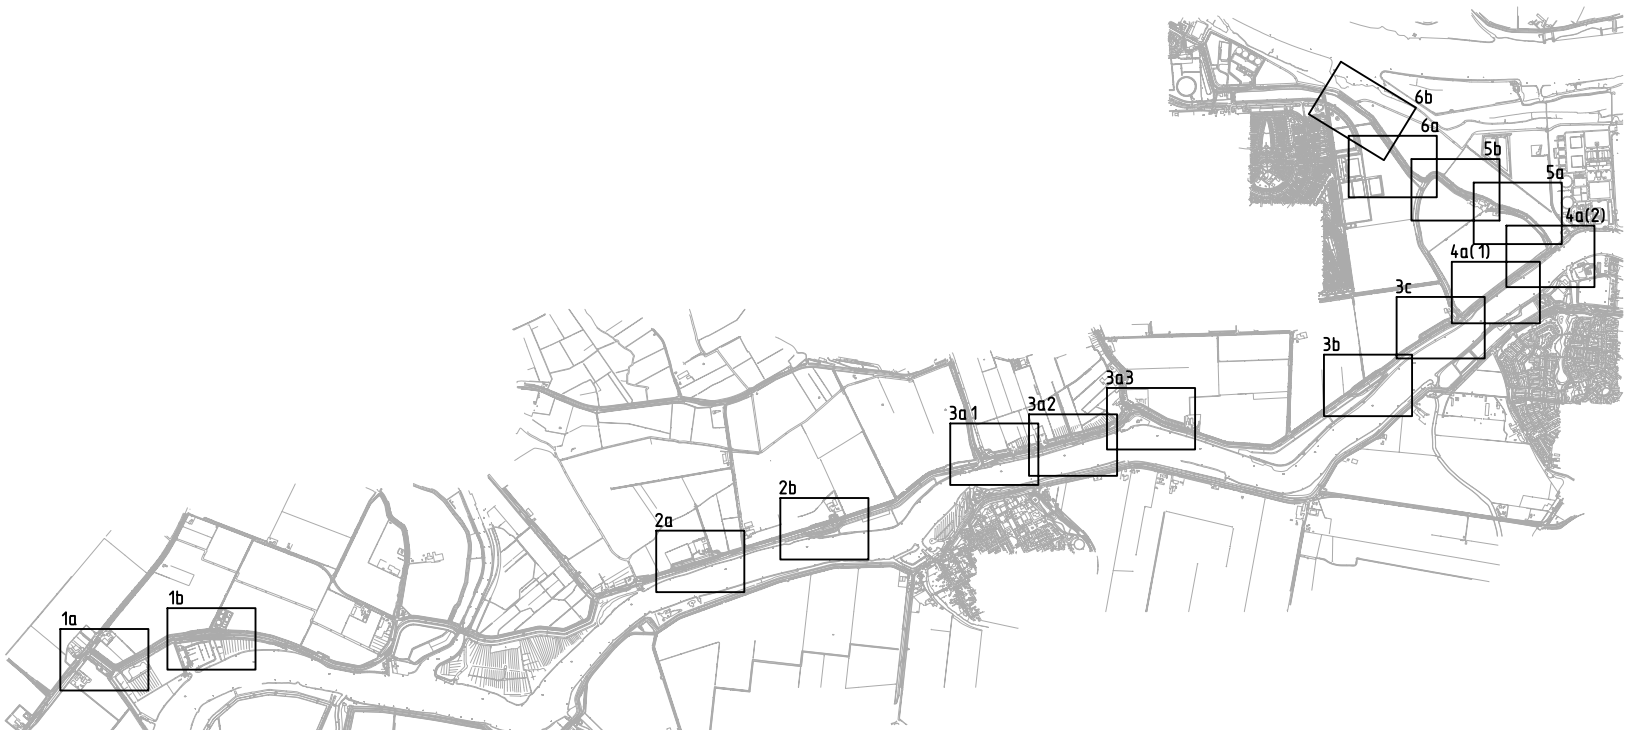

Postbus 3015
3502 GA Utrecht
Telefoon (030) 282 48 24
Fax (030) 280 54 84
www.tauw.nl

Opdrachtgever Waterschap Hollandse Delta			
Project Dijkversterking SPUI WEST			
Onderwerp Omgevingsprojectplan, met huidige situatie kabels en leidingen			
Sectie 2a			
Datum Oec. Oec.	11.6.13 DUL JFG	Schaal	1:500
Projectnummer 4640375	Tekeningnummer 411	Status	AO
Wijz.		Aard der wijziging	Datum Oec. Oec.
A			
B			
C			
D			