


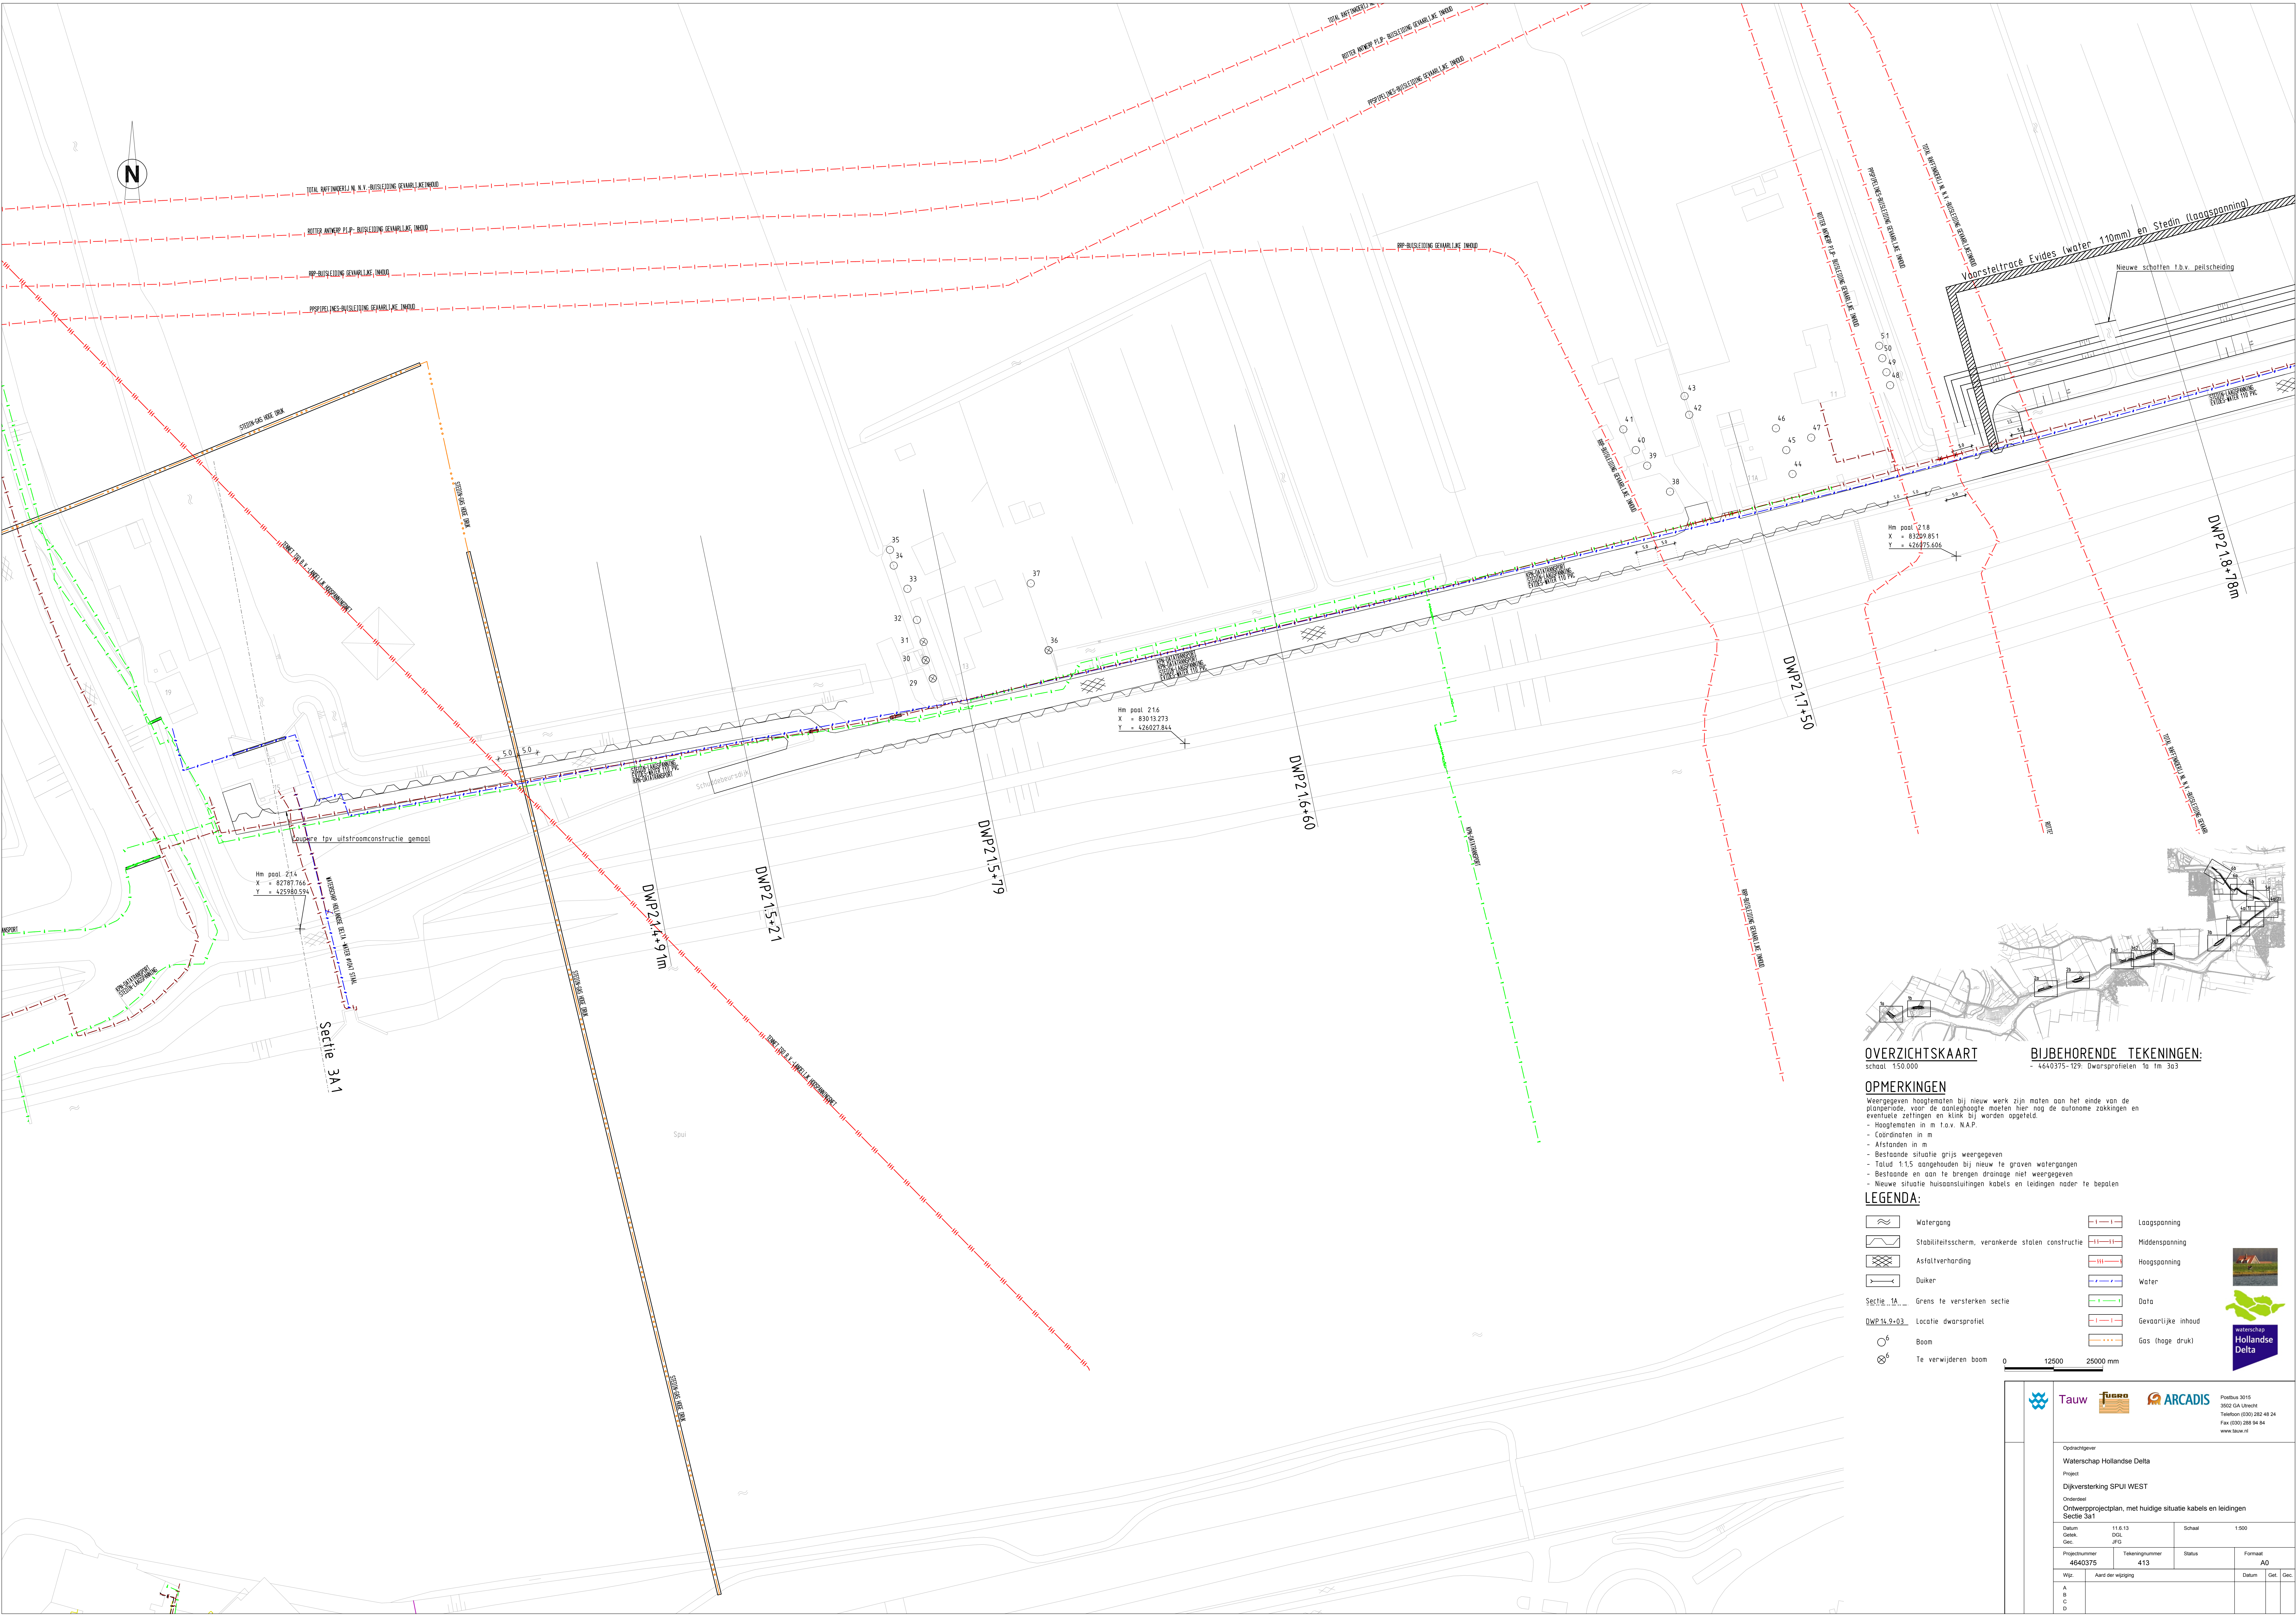

OVERZICHTSKAART

Schaal 1:50.000

BIJBEHOORENDE TEKENINGEN:

- 4640375-129: Dwarsprofielen 1a t/m 3a3

OPMERKINGEN

- Weergegeven hoogtematen bij nieuw werk zijn maten aan het einde van de planlijn, voor de aanleghoogte moeten hier nog de autonome zettingen en eventuele zettingen en klink bij worden opgeteld.
- Hoogtematen in m t.o.v. N.A.P.
 - Afstanden in m
 - Bestaande situatie grijs weergegeven
 - Talud 1:1,5 aangehouden bij nieuw te graven watergangen
 - Bestaande en aan te brengen drainage niet weergegeven
 - Nieuwe situatie huisaansluitingen kabels en leidingen nader te bepalen

LEGENDA:

	Watergang		Laagspanning
	Stabiliteitsscherm, verankerde stalen constructie		Middenspanning
	Asfaltverharding		Hoogspanning
	Duiker		Water
	Sectie 1A		Data
	Sectie 1A.9-03		Gevaarlijke inhoud
	Boom		Gas (hoge druk)
	Te verwijderen boom		

0 12500 25000 mm

Phoebus 2015
3502 GA Utrecht
Telefoon (030) 282 48 24
Fax (030) 280 54 84
www.tauw.nl

Opdrachtgever: Waterschap Hollandse Delta			
Project: Dijkversterking SPUI WEST			
Onderwerp: Omgevingsprojectplan, met huidige situatie kabels en leidingen			
Sectie 3a1			
Datum: 11.6.13	Schaal: 1:500		
Gepl.: JFG			
Projectnummer: 4640375	Tekeningnummer: 413	Status:	Formaat: A0
Wijz.:	Aard der wijziging	Datum:	Gepl. Gepl.
A			
B			
C			
D			