


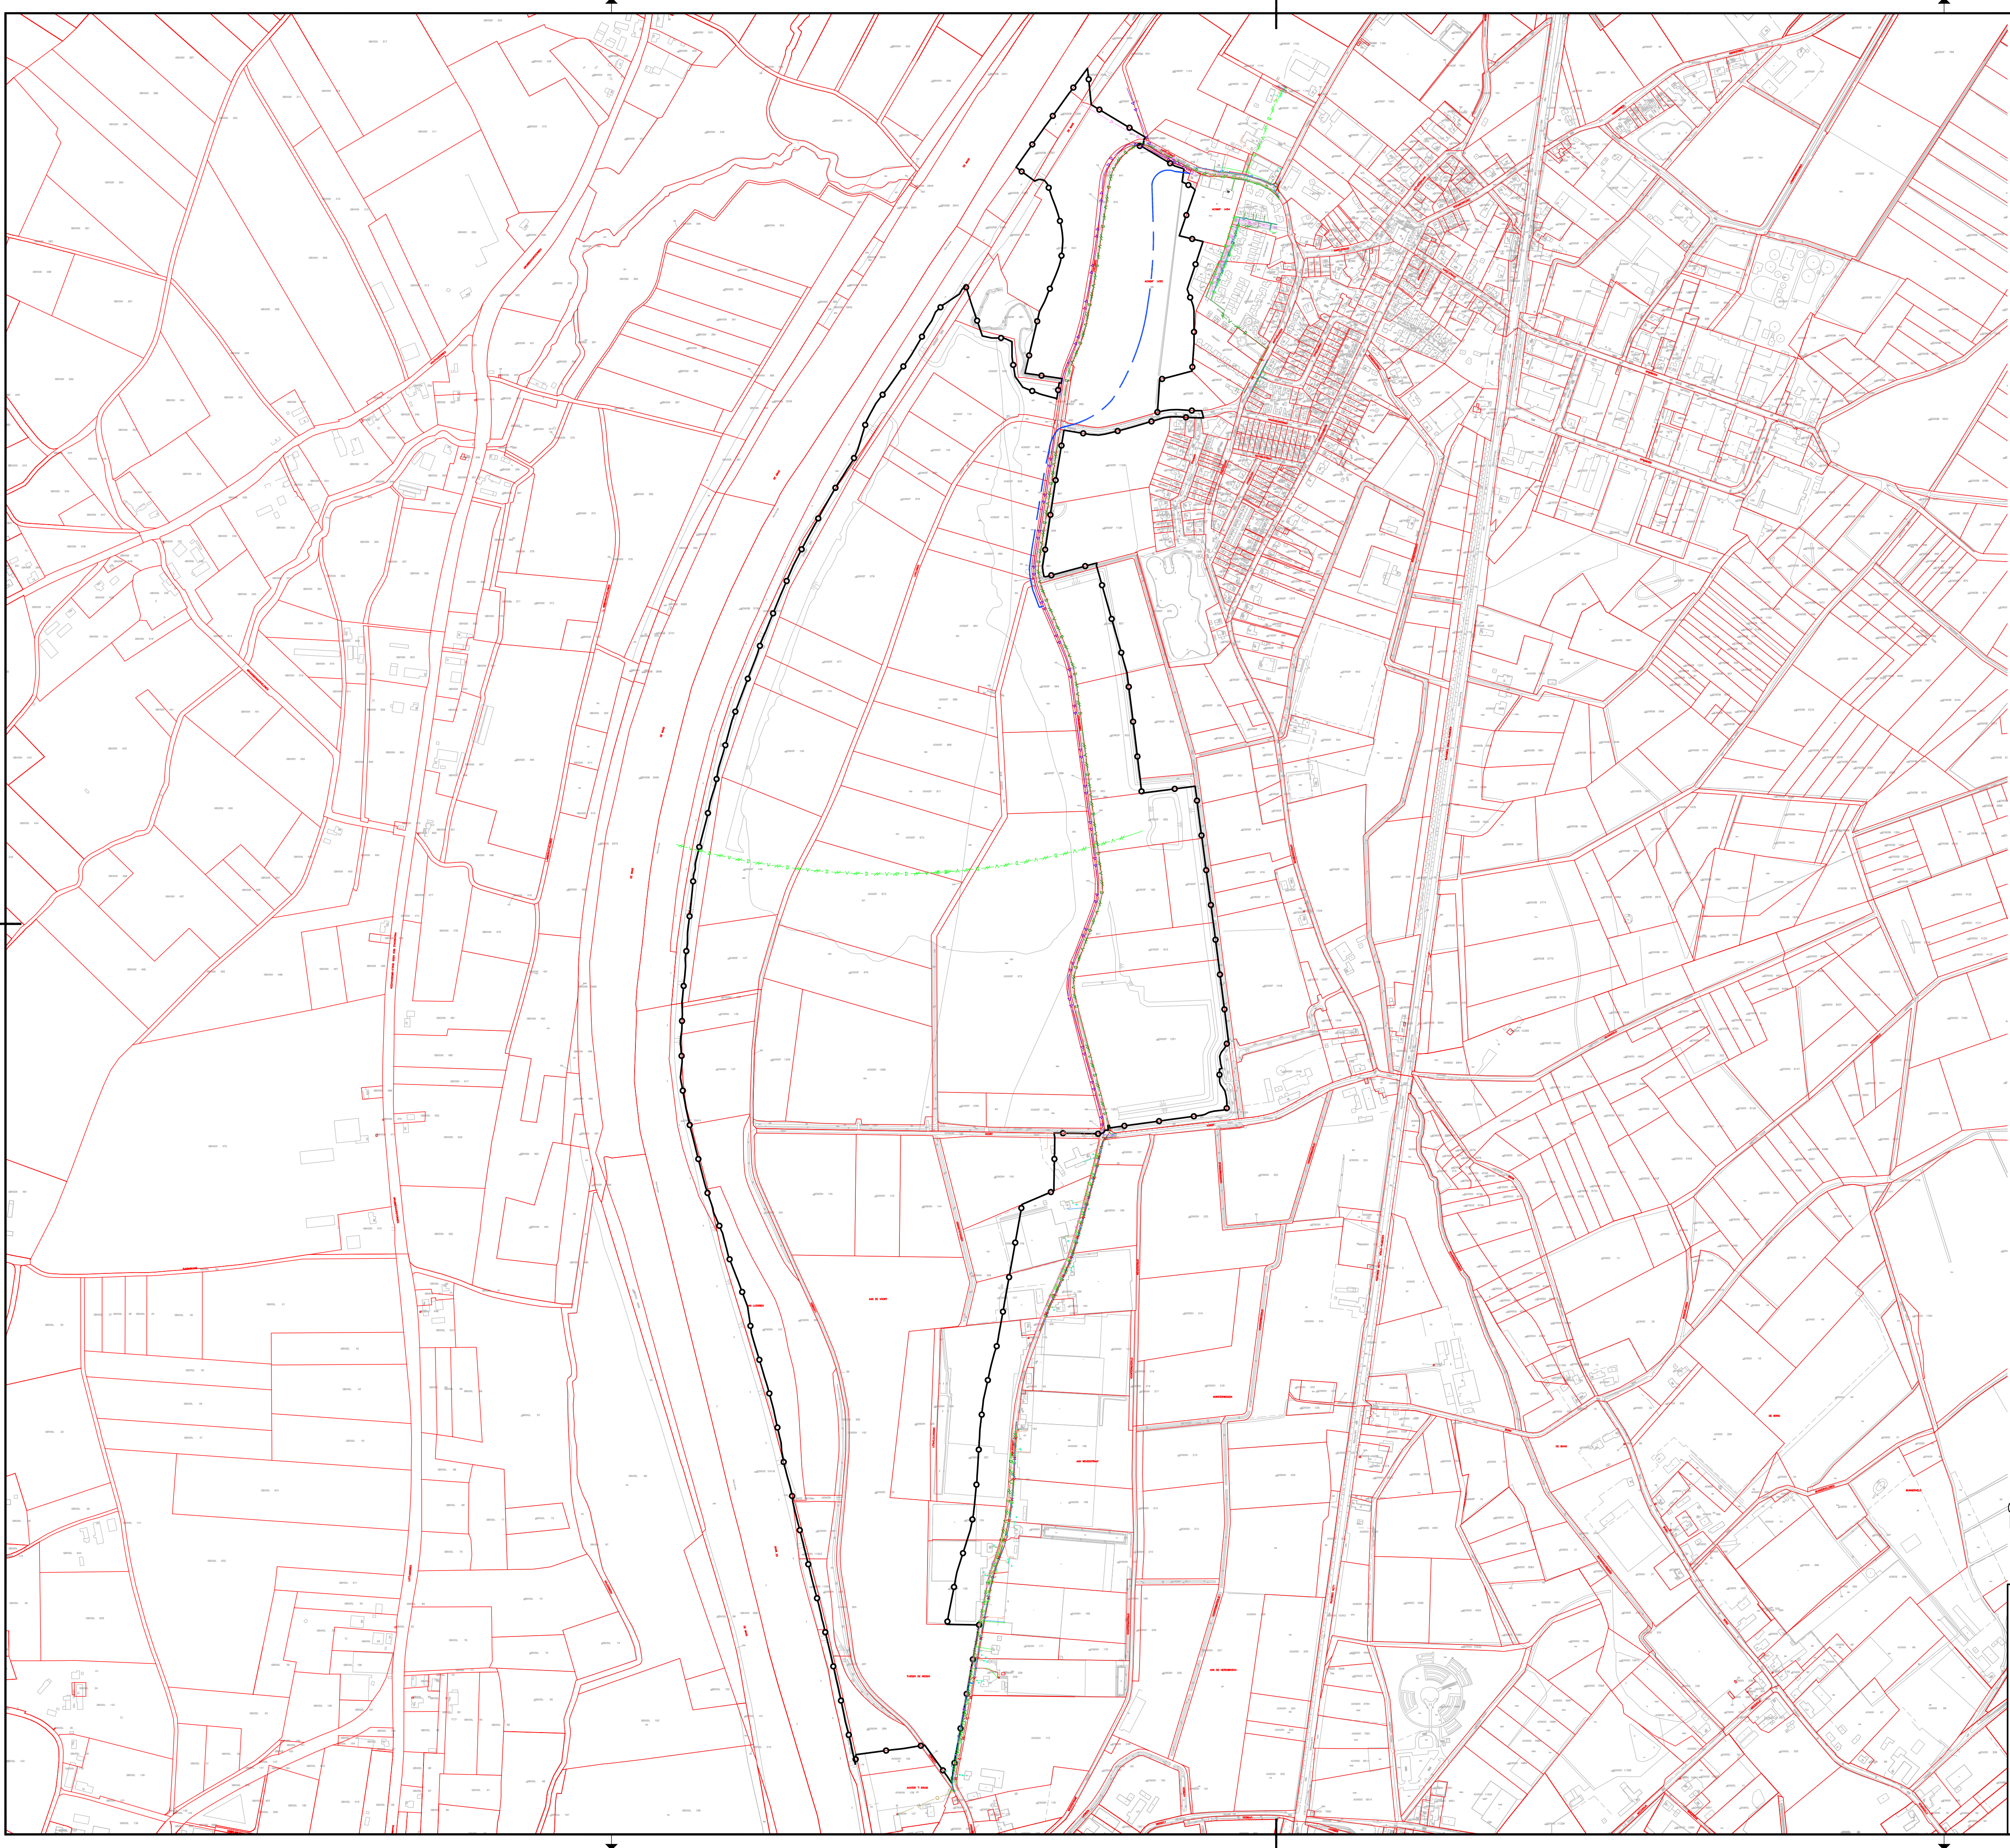

- GAS HOGE DRUK ENEXIS
- GAS LAGE DRUK ENEXIS
- ELEKTRICITEIT MIDDENSPPANNING ENEXIS
- ELEKTRICITEIT LAAGSPANNING ENEXIS
- WATERLEIDING WML
- DATATRANSPORT KPN
- DATATRANSPORT ZIGGO
- RIJOLEIDING VRIJVERVAL GEMEENTE VENLO
- DRUKRIJOLERING WBL
- WES LEIDING
- VERLEGDE EN VERLAAGDE PERSLEIDING WATERSCHAPSBEDRIJF






MATEN IN METERS, TENZIJ ANDERS AANGEGEVEN

Opdrachtgever
DCM EXPLOITATIE LOMM BV.
Project
HOOGWATERGEUL LOMM - GEMEENTE VENLO
Onderdeel
KABELS EN LEIDINGEN

Grontmij Nederland B.V.
Zemkestraat 17
5612 HZ Eindhoven
Postbus 1205
5602 BG Eindhoven
T +31 40 265 12 11
www.grontmij.nl

Tekeningnummer	Rev.	Bestandsnaam	Formaat	Schaal	Blad	Aantal
305850.EHV.316.T04		305850-EHV-316-T04	A1	1:5000	1	1
Kantoor	Projectnummer	Besteknummer	Datum van uitgave	Get.	Get.	Acc.
EINDHOVEN	305850		17-10-2013	NR.		



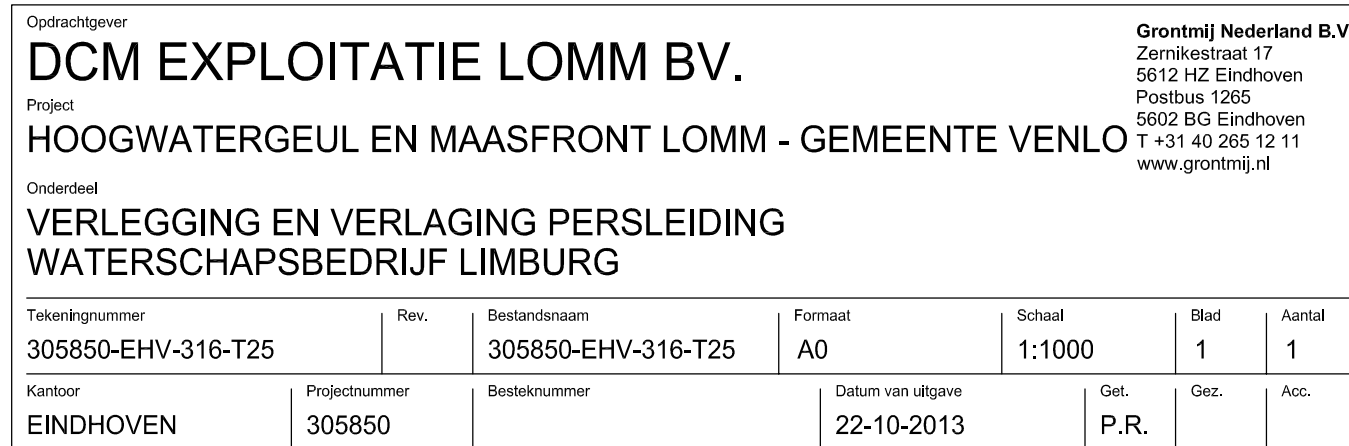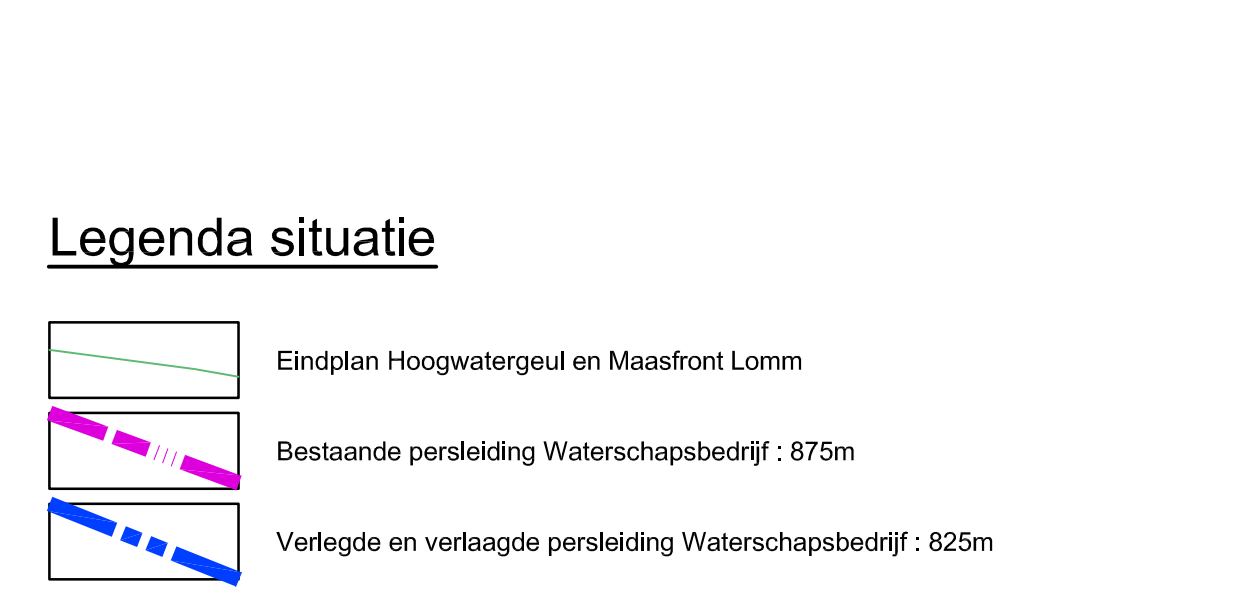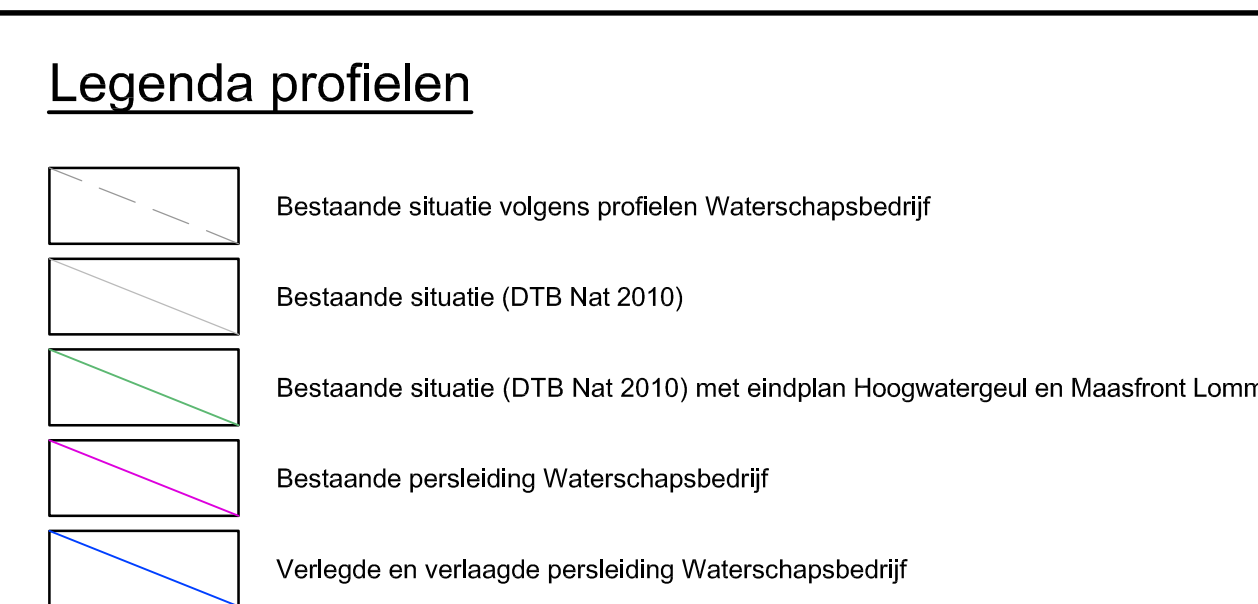

HOOGWATERGEUL LOMM, GEMEENTE VENLO

