



HOOGWATERGEUL LOMM, GEMEENTE VENLO

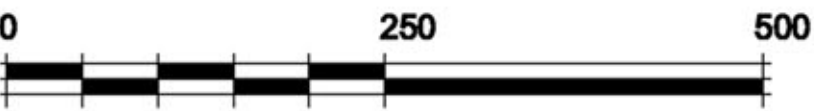

Landschappelijke inpassing
305850
visualisatie eindbeeld 18-10-2013

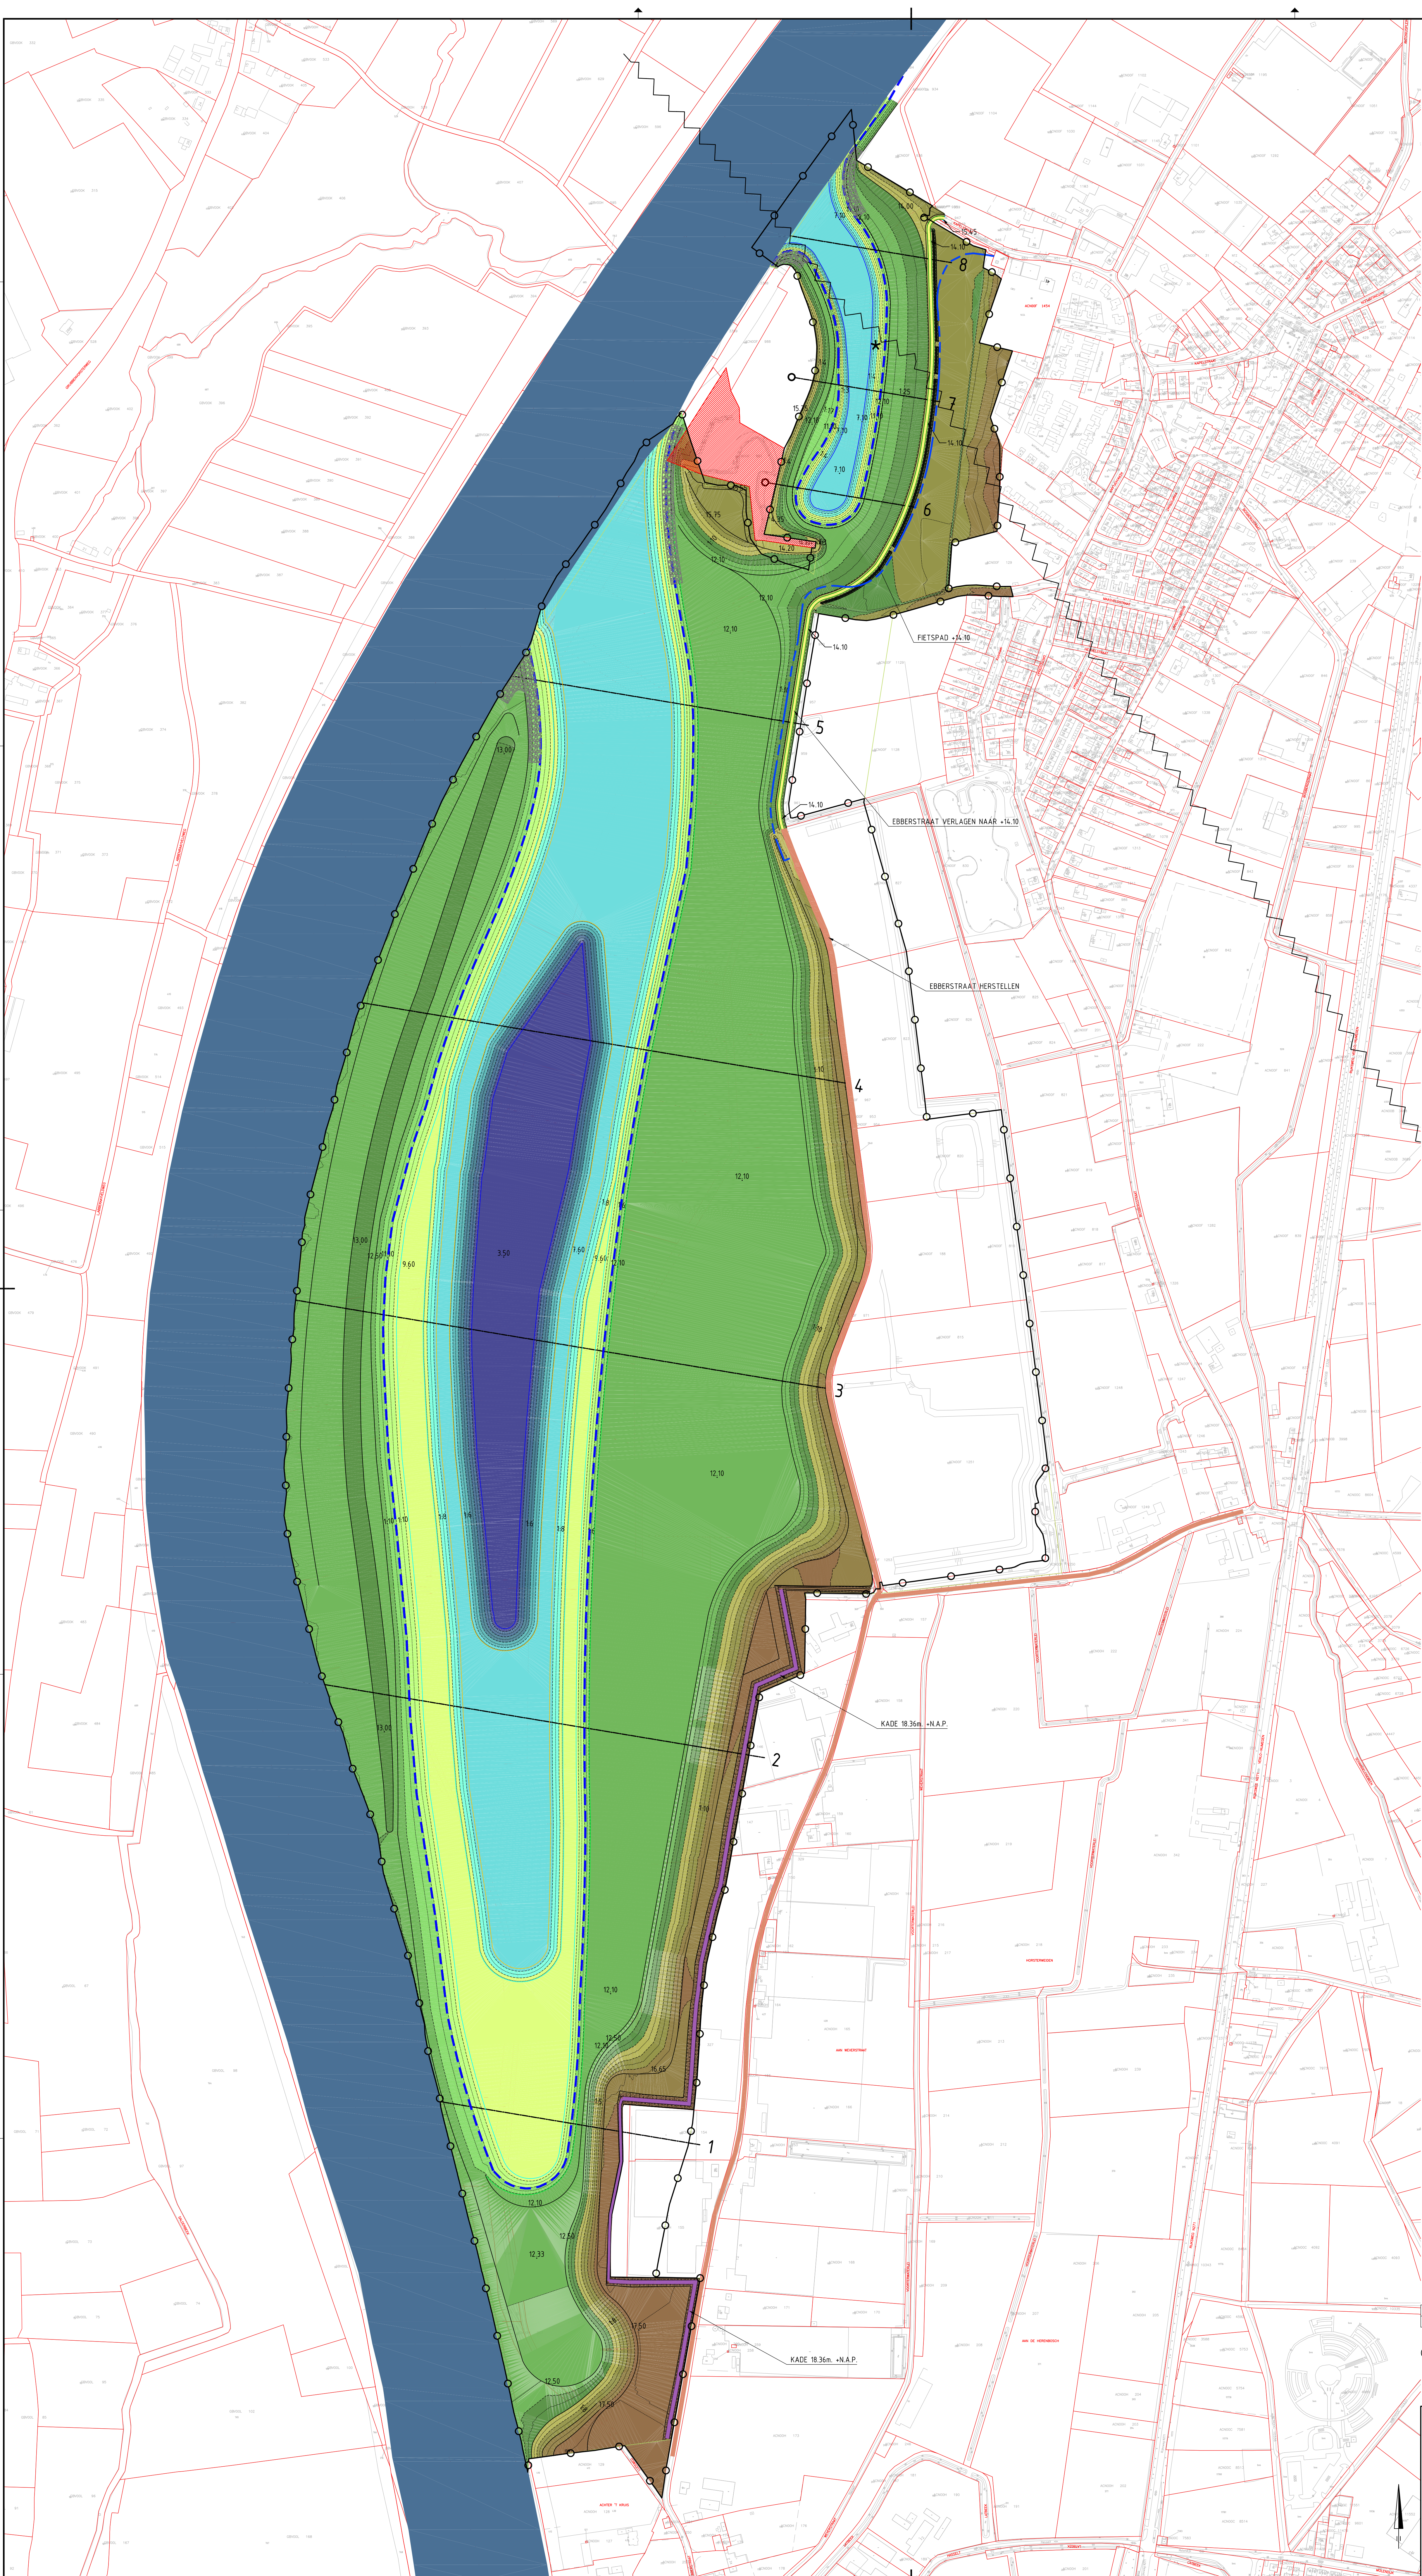



TERREINHOOGTES			
REEKS	MIN.	MAX.	KLEUR
1	3.00	4.00	
2	4.00	5.00	
3	5.00	6.00	
4	6.00	7.00	
5	7.00	8.00	
6	8.00	9.00	
7	9.00	10.00	
8	10.00	11.00	
9	11.00	12.00	
10	12.00	13.00	
11	13.00	14.00	
12	14.00	15.00	
13	15.00	16.00	
14	16.00	17.00	
15	17.00	18.00	
16	18.00	19.00	

WAARVAN 3 ha DIEPER DAN 8.00m.

LEGENDA

- BREUKLIN
- MONUMENT
- VERLEGDE EN VERLAAGDE RIIDOLPERSLEIDING WATERSCHAPSBEDRIJF
- WATERLIN 11.10m +N.A.P.
- RECREATIEPAD - BREED 3.5m, BERM BREED 2m.
- SLOOT/GREPPEL
- PLANGRENS
- BESTORTING VAN GROND
- ZOEKGEBIED STEIGER (LOCATIE NADER TE BEPALEN)

A

HOOGTELINEN

Rev

Omschrijving

02-10-2013

PR

Get.

Gek.

Acc.

0

50

100

150

200

250m

MATEN IN METERS, TENZIJ ANDERS AANGEGEVEN

MATERIALEN IN MILLIMETERS

Grontmij

Grontmij Nederland B.V.

Zandvlied 17

3812 AG Eindhoven

Postbus 1205

5002 BG Eindhoven

T +31 40 265 12 11

www.grontmij.nl

CONCEPT

D.C.M. EXPLOITATIE LOMM B.V.

HOOGWATERGEUL LOMM - GEMEENTE VENLO

Model

MODELLERING EINDSITUATIE HWG LOMM, INCL. WIJZIGINGEN

Tekeningnummer

305850-EHV-316-T19

Rev.

Bestedingsnr

305850-EHV-316-T19

Formaat

A0

Schaal

1:2500

Blad

1

Aantal

3

Plaats

EINDHOVEN

Projectnummer

305850

Bestedingsnr

Datum van de plan

25-07-2013

Get.

P.R.


Gec.

Acc.

Grontmij







www.grontmij.nl

© Grontmij Nederland B.V. Alle rechten voorbehouden

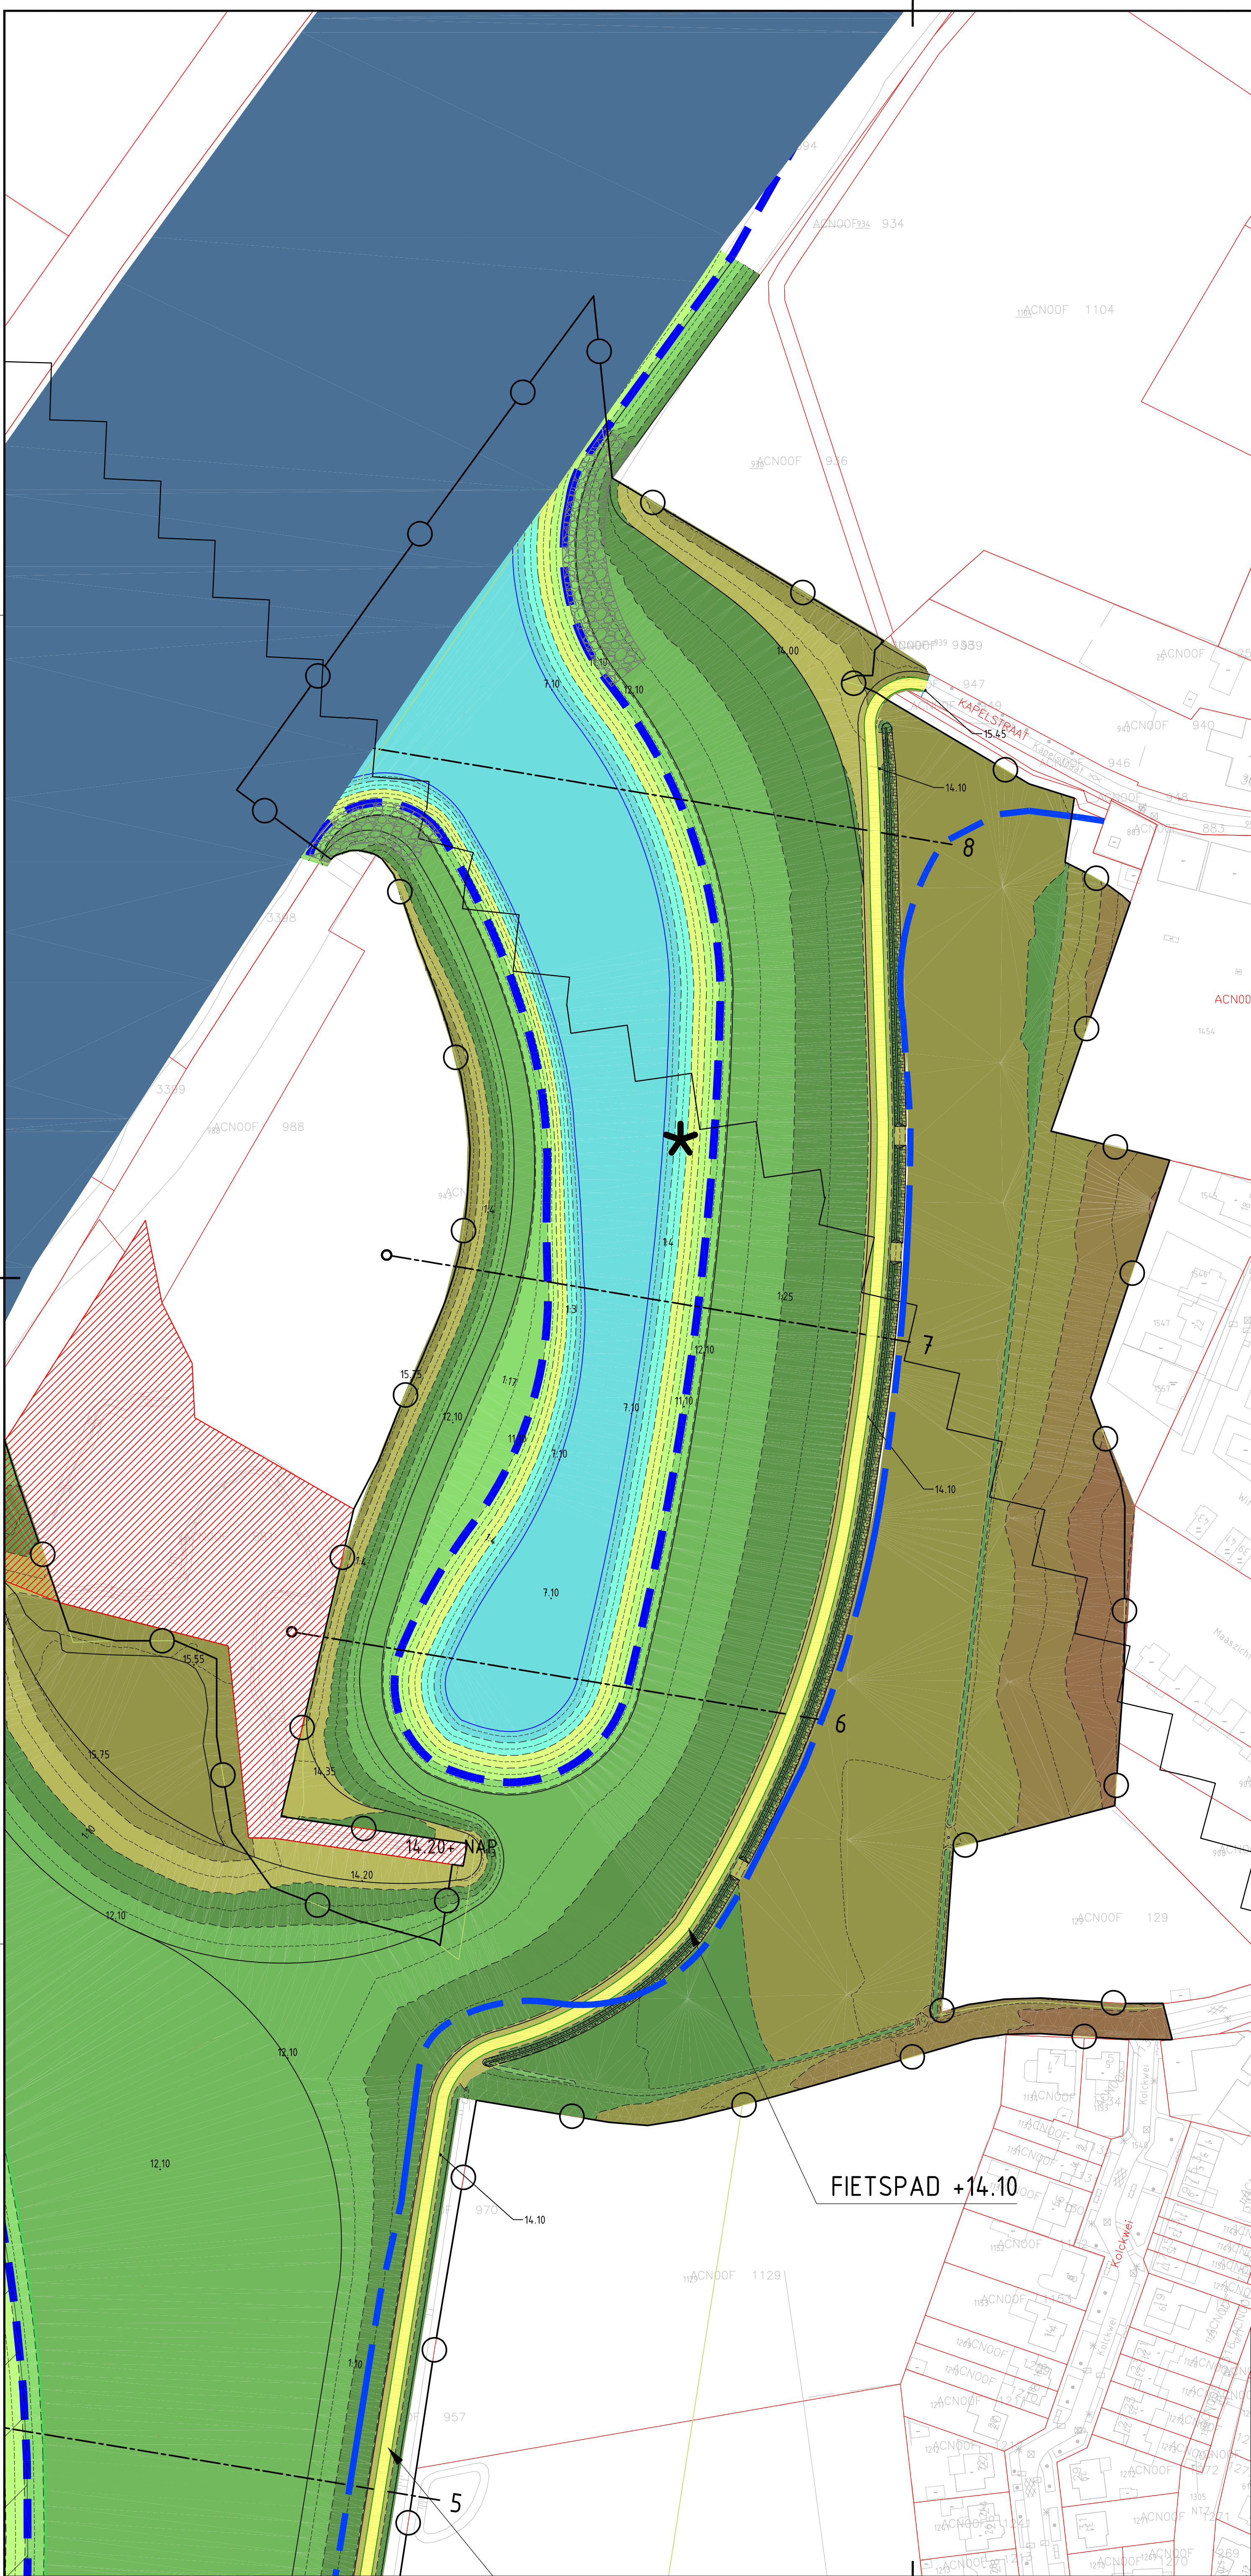

TERREINHOOGTES			
REEKS	MIN.	MAX.	KLEUR
1	3.00	4.00	
2	4.00	5.00	
3	5.00	6.00	
4	6.00	7.00	
5	7.00	8.00	
6	8.00	9.00	
7	9.00	10.00	
8	10.00	11.00	
9	11.00	12.00	
10	12.00	13.00	
11	13.00	14.00	
12	14.00	15.00	
13	15.00	16.00	
14	16.00	17.00	
15	17.00	18.00	
16	18.00	19.00	

LEGENDA

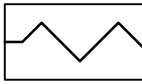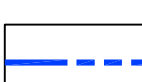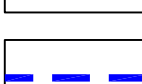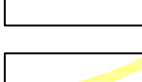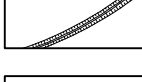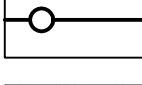- | | |
|---|---|
|  | BREUKLIJN |
|  | MONUMENT |
|  | VERLEGDE EN VERLAAGDE RIOOLPERSLEIDING WATER |
|  | WATERLIJN 11.10m +N.A.P. |
|  | RECREATIEPAD : BREED 3,5m, BERM BREED 2m. |
|  | SLOOT/GREPPEL |
|  | PLANGRENS |
|  | BESTORTING VAN GRIND |
|  | ZOEKGEBIED STEIGER (LOCATIE NADER TE BEPALEN) |

FIETSPAD +14.10



MATEN IN METERS, TENZIJ ANDERS AANGEGEVEN

D.C.M. EXPLOITATIE LOMM B.V.

HOOGWATERGEUL LOMM - GEMEENTE VENLO

Onderdeel

MODELLERING EINDSITUATIE HWG BYPASS INCL. WIJZIGINGEN

Tekeningnummer	Rev.	Bestandsnaam	Formaat	Schaal	Bld	Aantal
305850-EHV-316-T19-3		305850-EHV-316-T19	A1	1:1000	3	3
Kantoor	Projectnummer	Besteknummer	Datum van uitgave	Get.	Gez.	Acc.
EINDHOVEN	305850		17-10-2013	P.R.		




Grontmij Nederland B.V.
Zernikestraat 17
5612 HZ Eindhoven
Postbus 1265
5602 BG Eindhoven
T +31 40 265 12 11
www.grontmij.nl


www.grontmij.nl

© Grontm Nederland B.V. Alle rechten voorbehouden


DWARSPROFIEL 1

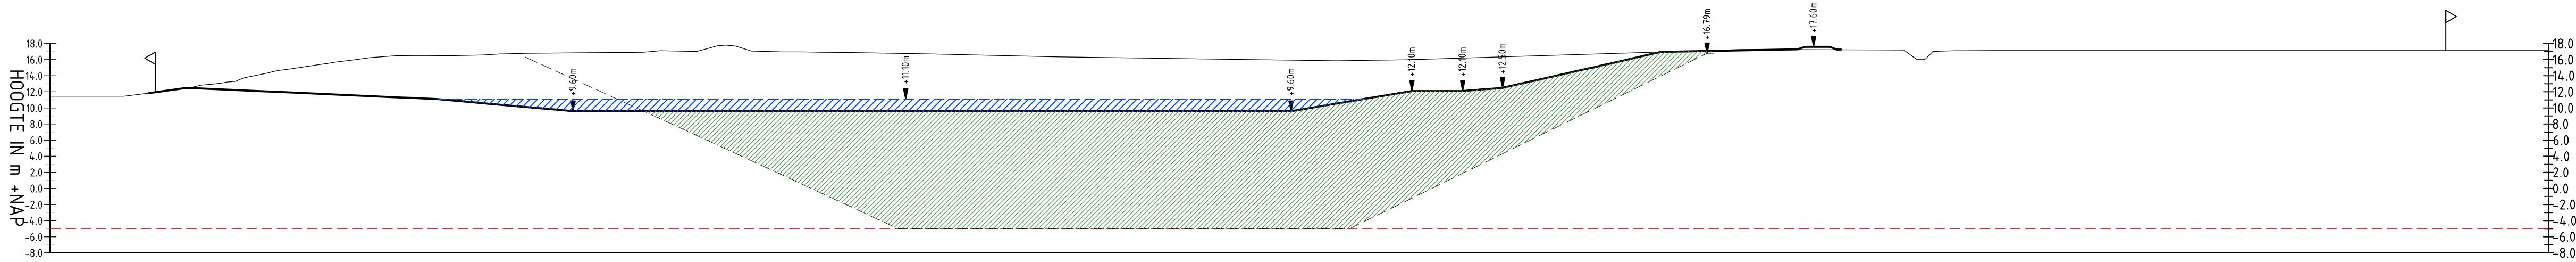


DWARSPROFIEL 2

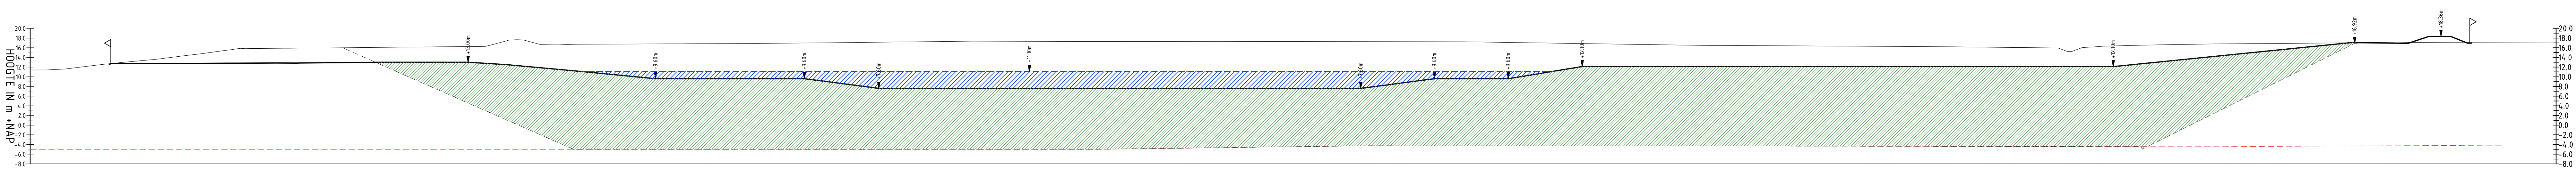


DWARSPROFIEL 3

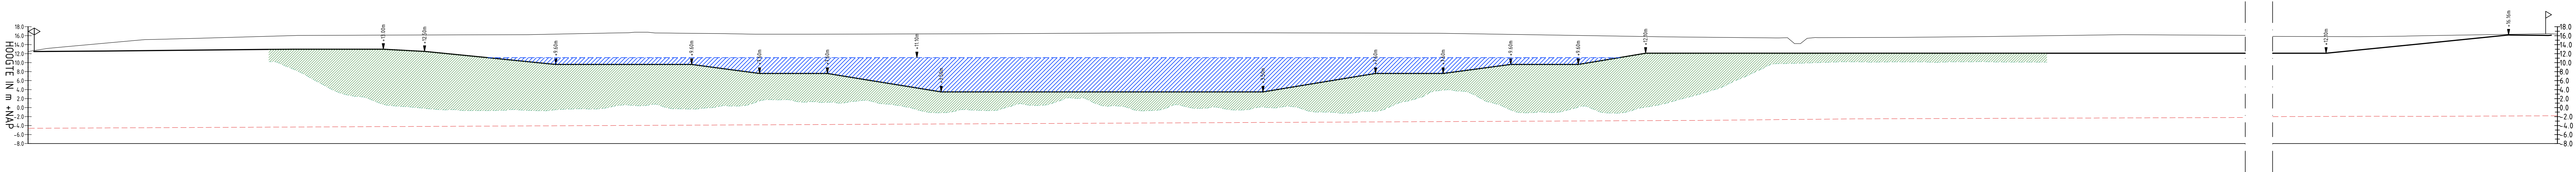


DWARSPROFIEL 4

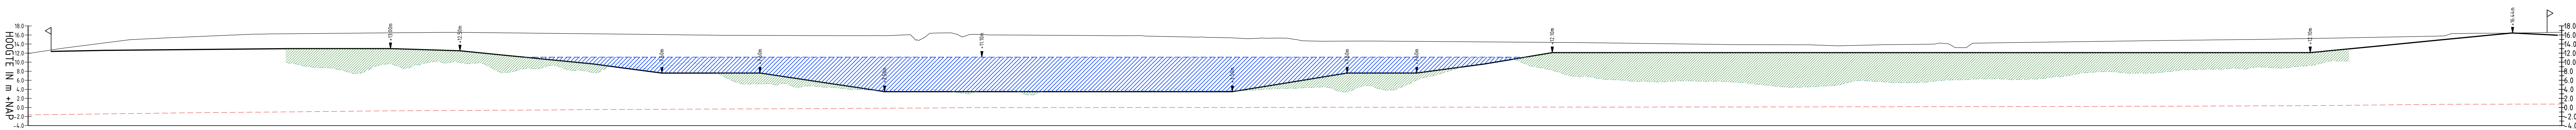


DWARSPROFIEL 5

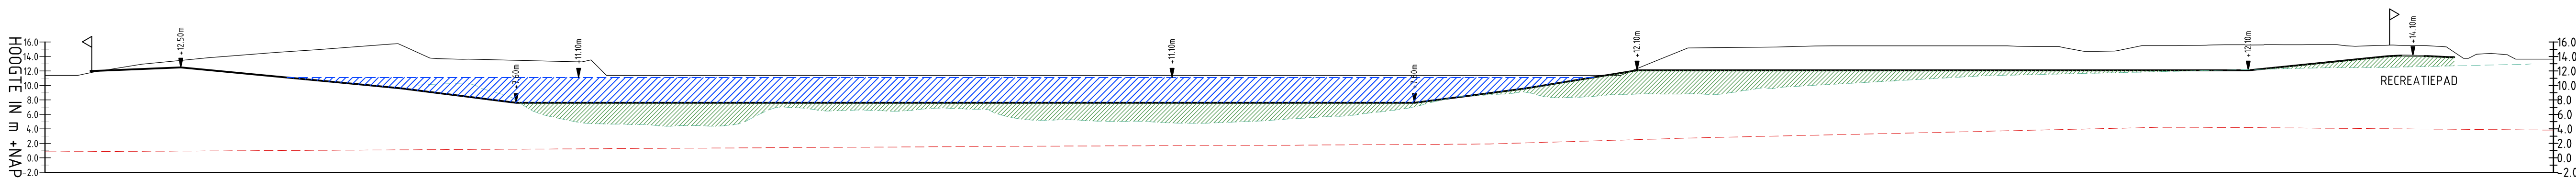


DWARSPROFIEL 6

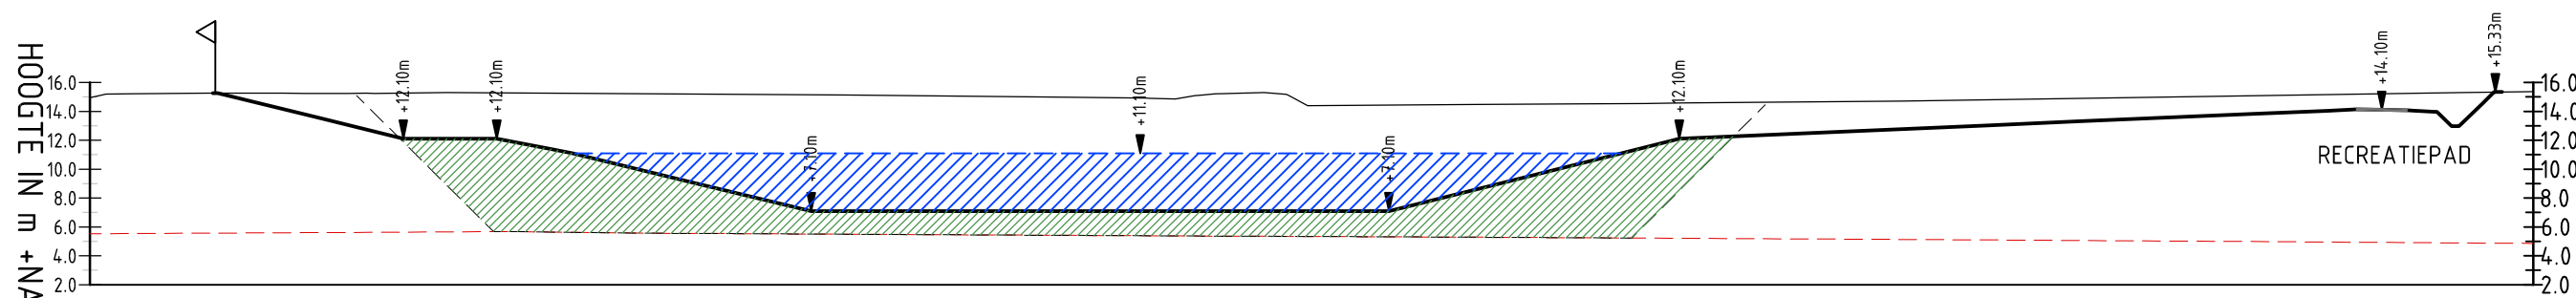

DWARSPROFIEL 7

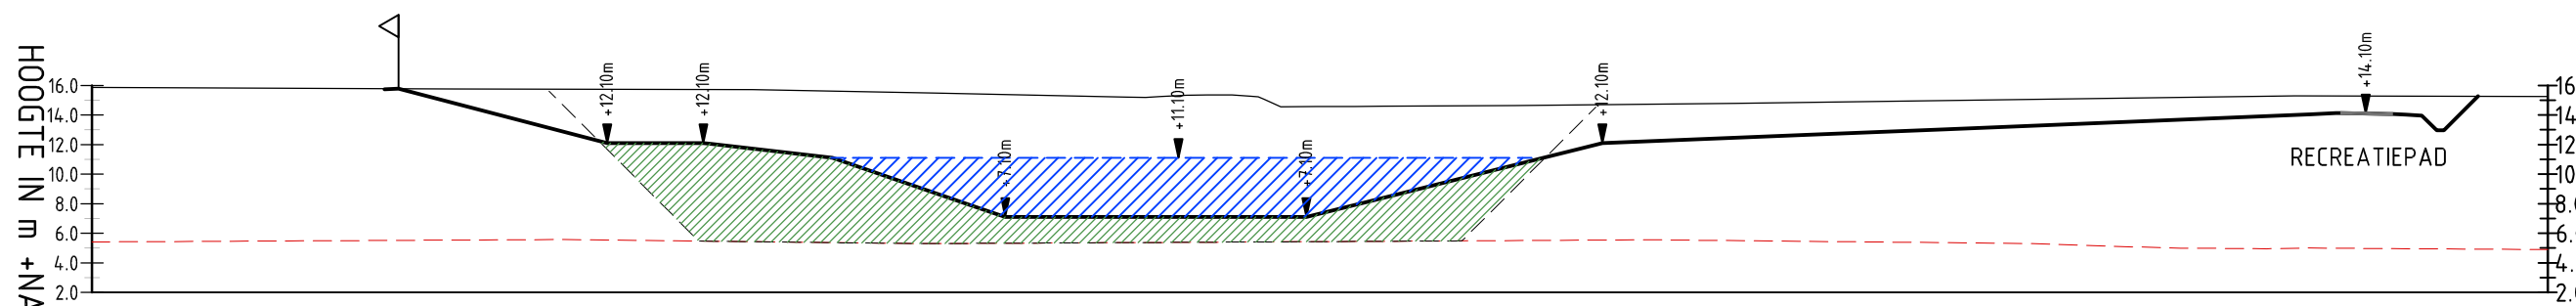

DWARSPROFIEL 8

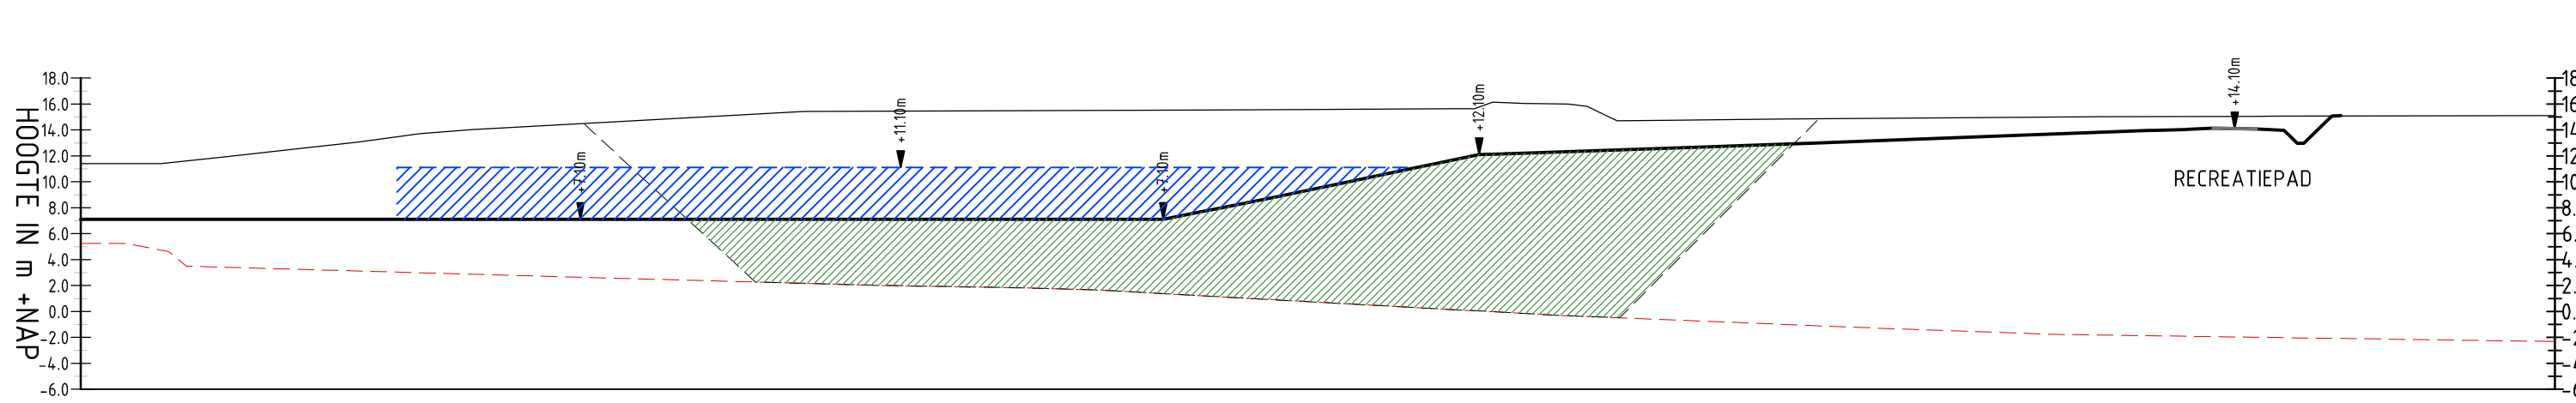

LEGENDA

- BESTAAND HAAIPELO
- WATERSPIEGEL 11.10 -N.A.P.
- ONTGRAVING
- BOVENKANT VENLO KLEI
- INMETING (JULI 2012)
- AANVULLING
- EINDSITUATIE
T.P.V. LAND ± 0.50m
T.P.V. WATER ± 1.00m
- PLANGRENS

A.	HOOGTELIJNEN	02-10-2013	PR.		
Rev.	Omschrijving	Schaal ver.	Get.	Get.	Azt.

0 10 20 30 40 50m

MATEN IN METERS, TENZIJ ANDERS AANGEGEVEN

Ondraagster
D.C.M. EXPLOITATIE LOMM B.V.
Zandvlietstraat 17
5012 JZ Eindhoven
Postbus 1300
5800 BG Eindhoven
T +31 40 265 12 11
www.grontmij.nl

Grontmij Nederland B.V.
Zandvlietstraat 17
5012 JZ Eindhoven
Postbus 1300
5800 BG Eindhoven
T +31 40 265 12 11
www.grontmij.nl

Onderwerp
MODELLERING EINDSITUATIE HWG LOMM, INCL. WIJZIGINGEN
DWARSPROFIELEN

Tekeningnummer	Rev.	Revisienummer	Formaat	Schaal	Blad	Aantal
305850-EHV-316-T19-2		305850-EHV-316-T19	A0	1:500	2	3
Projectnummer	Projectnaam	Revisienummer	Datum van afgeven	Get.	Get.	Azt.
EINDHOVEN	305850		17-10-2013	P.R.		



www.grontmij.nl

© Grontmij Nederland B.V. Alle rechten voorbehouden.