


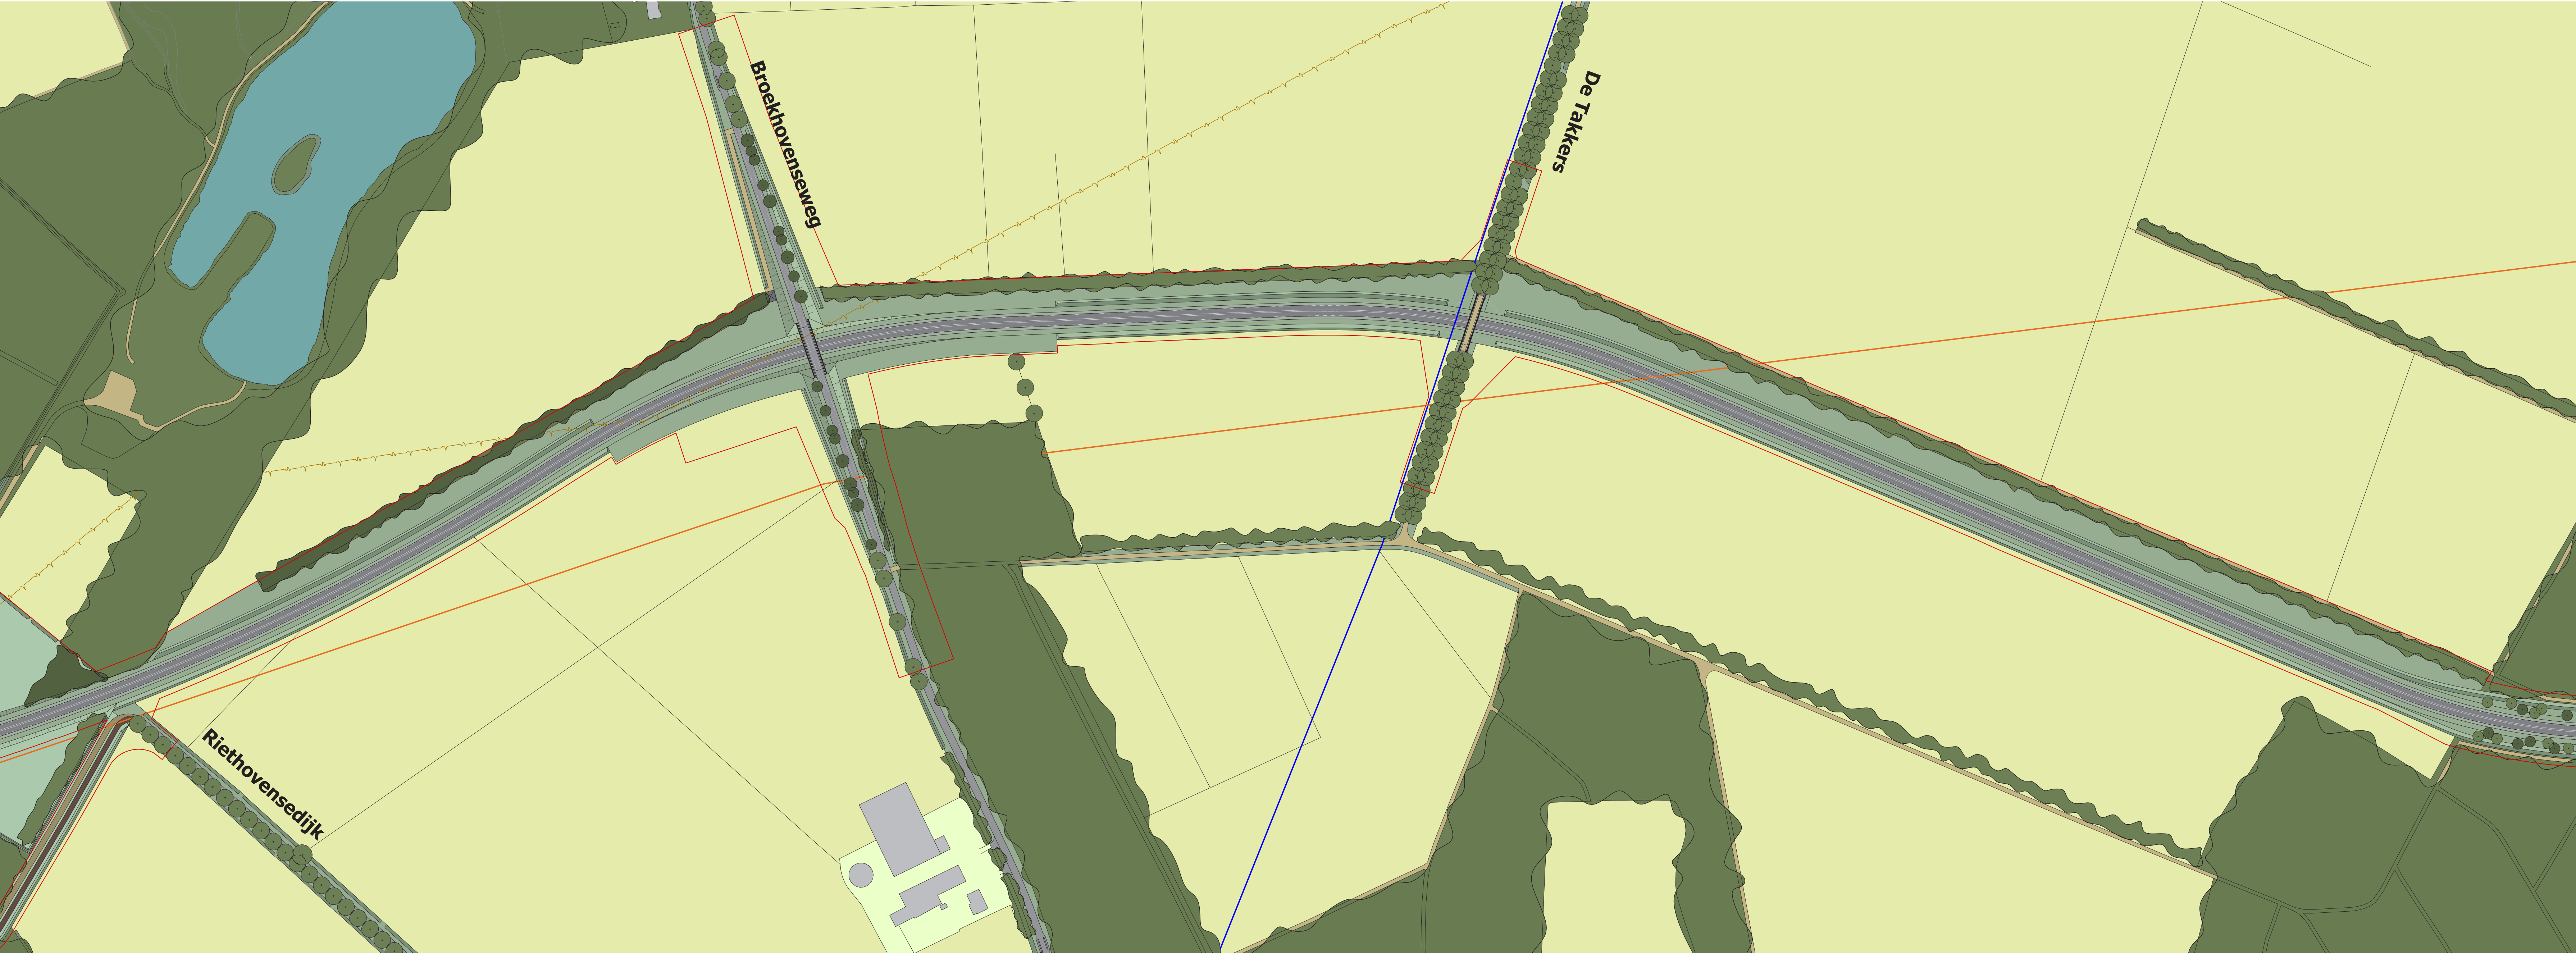


INRICHTINGSPLAN N69 - BLAD 1; SCHAAL 1:2.000



INRICHTINGSPLAN N69 - BLAD 2; SCHAAL 1:2.000

- verharding**
- N69
 - lokale wegen
 - fietspad
 - landbouwverkeer onverhard
 - wandelpad onverhard
 - ruiterpad onverhard
- kunstwerken**
- brug op palen met houten geleiderail
 - verkeersbrug lokale verbinding met houten aanrijbeveiliging
 - recreatieve brug lokale verbinding
 - EVZ (ecologische verbingszone) nat / droog onder N69 door
- landgebruik**
- landbouw, akker
 - grasland, weiland, hooiland
 - boerderij
 - bos bestaand
 - bos nieuw
 - natuur nat bestaand, nat schraalland
 - natuur nat nieuw
 - intensieve recreatie
- water**
- beek
 - poel bestaand
 - sloot nieuw
 - greppel nieuw
- beplanting**
- bomen bestaand
 - laanbeplanting nieuw - eiken
 - laanbeplanting nieuw - eiken en berken
 - boszoom - bestaande/nieuwe eiken en berken
 - elzensingel
 - houtwal bestaand
 - houtwal nieuw - eiken en berken
 - bosplantsoen met aanplant - eiken en berken
 - bosplantsoen
- landschap / leidingen**
- breuklijn
 - hoogspanningsleiding
 - Sabic-leiding
 - hoge druk gasleiding
 - hoofdrinol

grens PIP (Provinciaal Inpassingsplan)

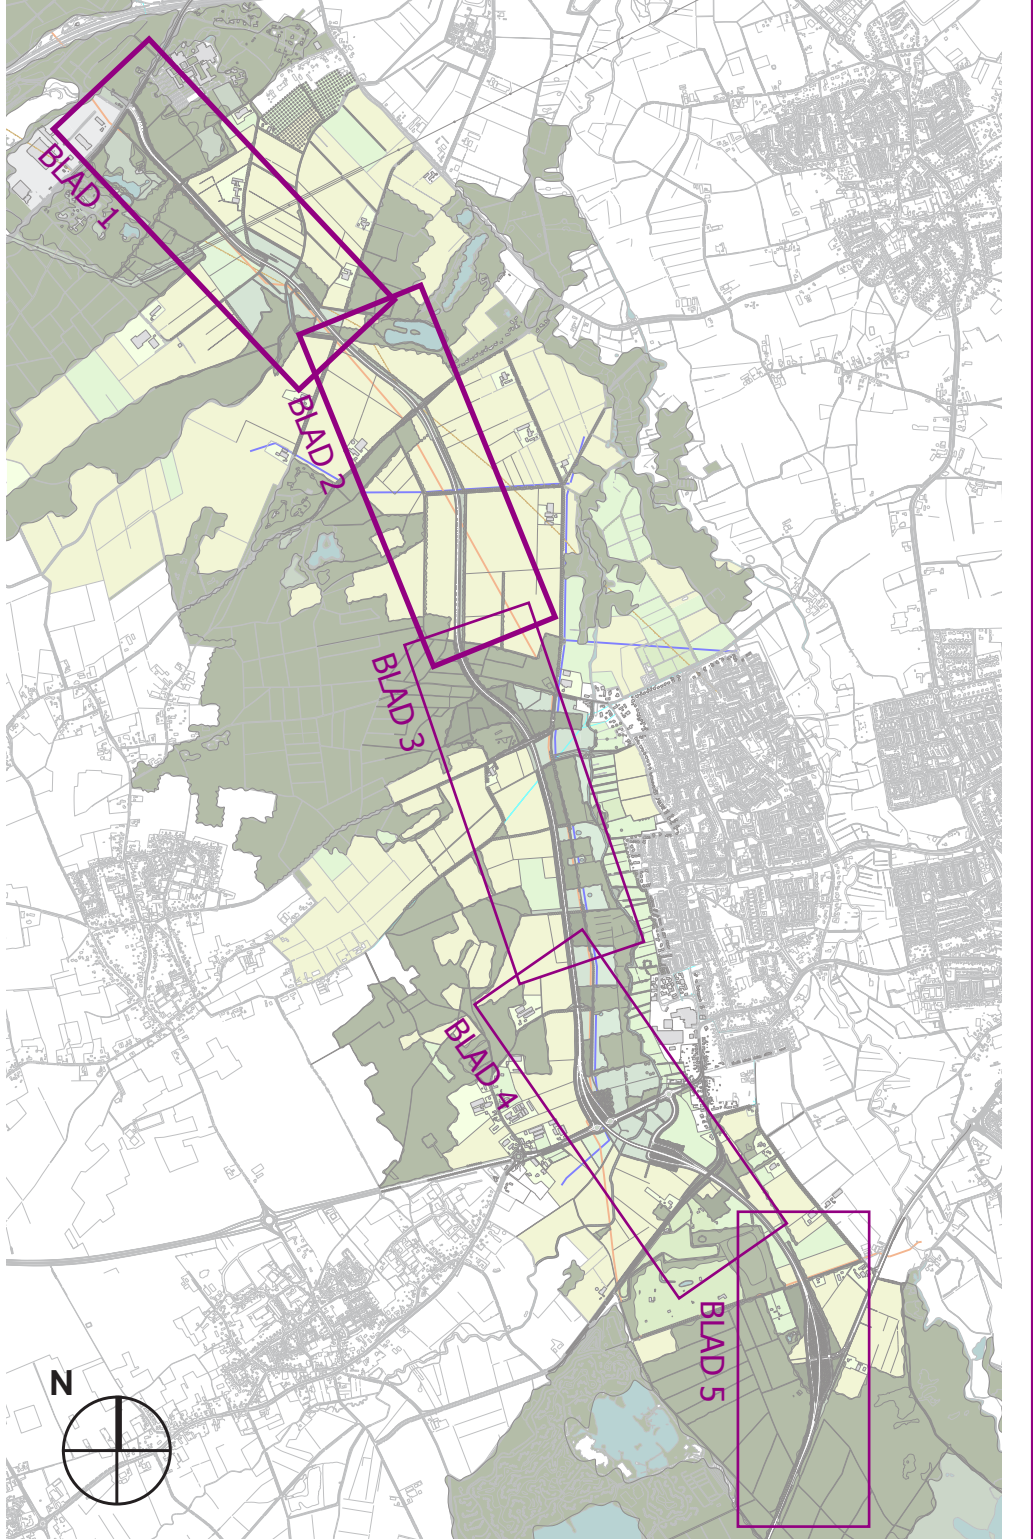

INRICHTINGSPLAN N69
BLAD 1 EN 2
april 2014

opdrachtgever: Provincie Noord-Brabant
Provincie Noord-Brabant



INRICHTINGSPLAN N69 - BLAD 3; SCHAAL 1:2.000



INRICHTINGSPLAN N69 - BLAD 4; SCHAAL 1:2.000

N69

lokale wegen

fietspad

landbouwverkeer onverhard

wandelpad onverhard

ruiterpad onverhard

brug op palen met houten geleiderail

verkeersbrug lokale verbinding met houten aanrijbeveiliging

recreatieve brug lokale verbinding

EVZ (ecologische verbingszone) nat / droog onder N69 door

landbouw, akker

grasland, weiland, hooiland

boerderij

bos bestaand

bos nieuw

natuur nat bestaand, nat schraalland

natuur nat nieuw

intensieve recreatie

water

beek

poel bestaand

sloot nieuw

greppel nieuw

beplanting

bomen bestaand

laanbeplanting nieuw - eiken

laanbeplanting nieuw - eiken en berken

boszoom - bestaande/nieuwe eiken en berken

elzensingel

houtwal bestaand

houtwal nieuw - eiken en berken

bosplantsoen met aanplant - eiken en berken

bosplantsoen

landschap / leidingen

breuklijn

hoogspanningsleiding

Sabic-leiding

hoge druk gasleiding

hoofdriool

grens PIP (Provinciaal Inpassingsplan)

INRICHTINGSPLAN N69
BLAD 3 EN 4
opdrachtgever: Provincie Noord-Brabant
Provincie Noord-Brabant

opdrachtnemer combinatie

Tauw

BügelHajema

wurck

Goudappel Coffeng



INRICHTINGSPLAN N69 - BLAD 5; SCHAAL 1:2.000

- verharding**
 - N69
 - lokale wegen
 - fietspad
 - landbouwverkeer onverhard
 - wandelpad onverhard
 - ruiterpad onverhard
- kunstwerken**
 - brug op palen met houten geleiderail
 - verkeersbrug lokale verbinding met houten aanrijbeveiliging
 - recreatieve brug lokale verbinding
 - EVZ (ecologische verbingszone) nat / droog onder N69 door
- landgebruik**
 - landbouw, akker
 - grasland, weiland, hooiland
 - boerderij
 - bos bestaand
 - bos nieuw
 - natuur nat bestaand, nat schraalland
 - natuur nat nieuw
 - intensieve recreatie
- water**
 - beek
 - poel bestaand
 - sloot nieuw
 - greppel nieuw
- beplanting**
 - bomen bestaand
 - laanbeplanting nieuw - eiken
 - laanbeplanting nieuw - eiken en berken
 - boszoom - bestaande/nieuwe eiken en berken
 - elzensingel
 - houtwal bestaand
 - houtwal nieuw - eiken en berken
 - bosplantsoen met aanplant - eiken en berken
 - bosplantsoen
- landschap / leidingen**
 - breuklijn
 - hoogspanningsleiding
 - Sabic-leiding
 - hoge druk gasleiding
 - hoofdrinol

grens PIP (Provinciaal Inpassingsplan)

