

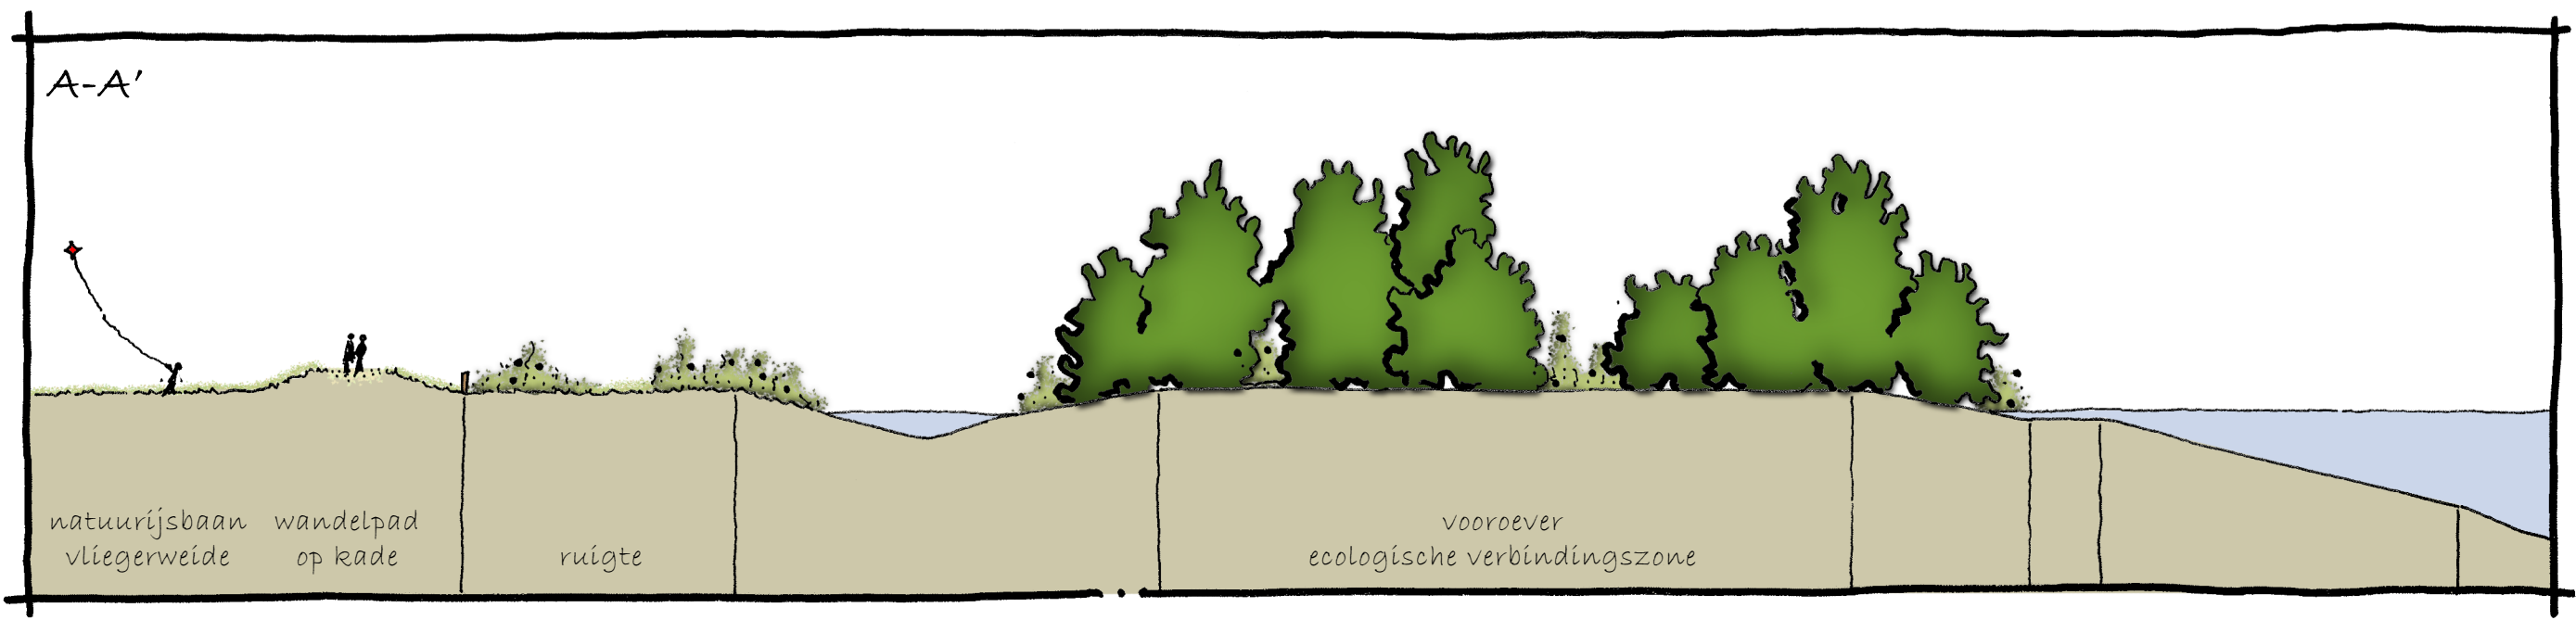
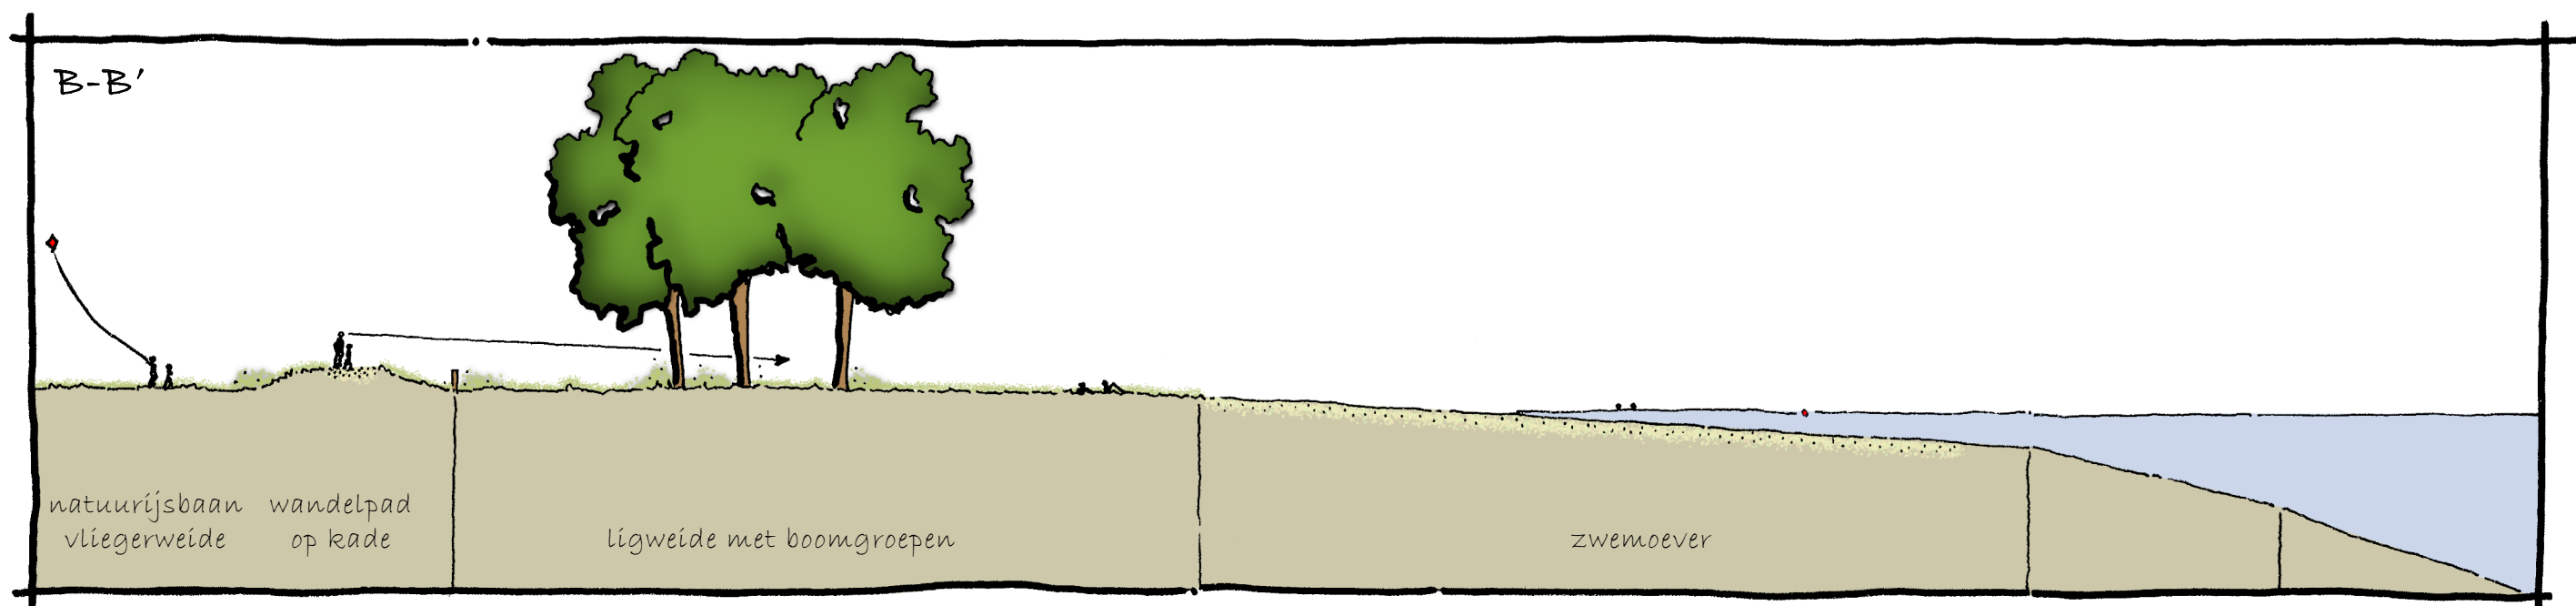
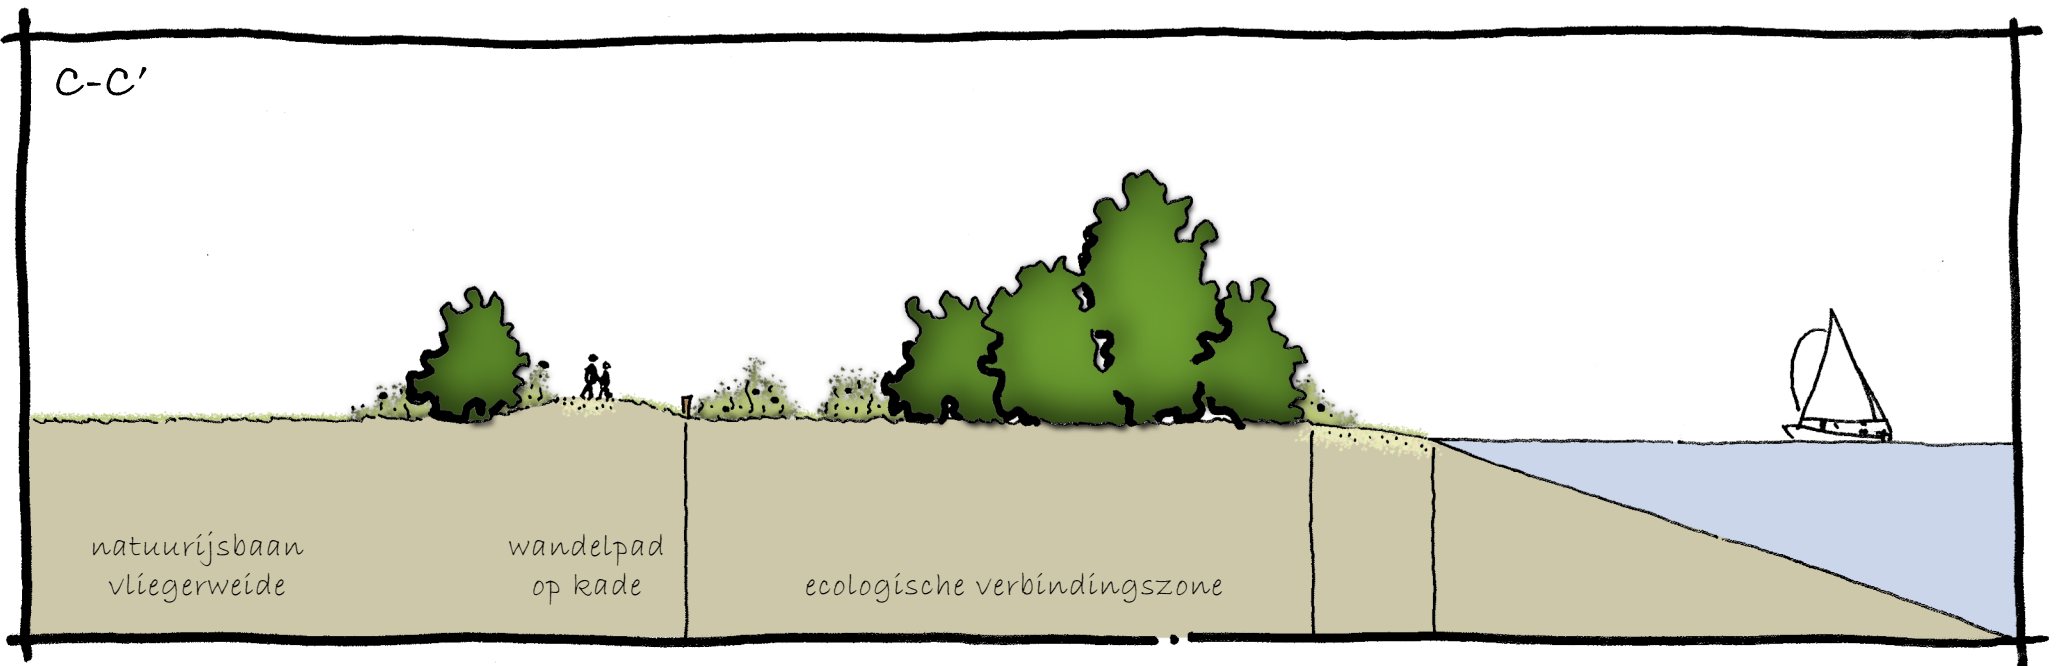


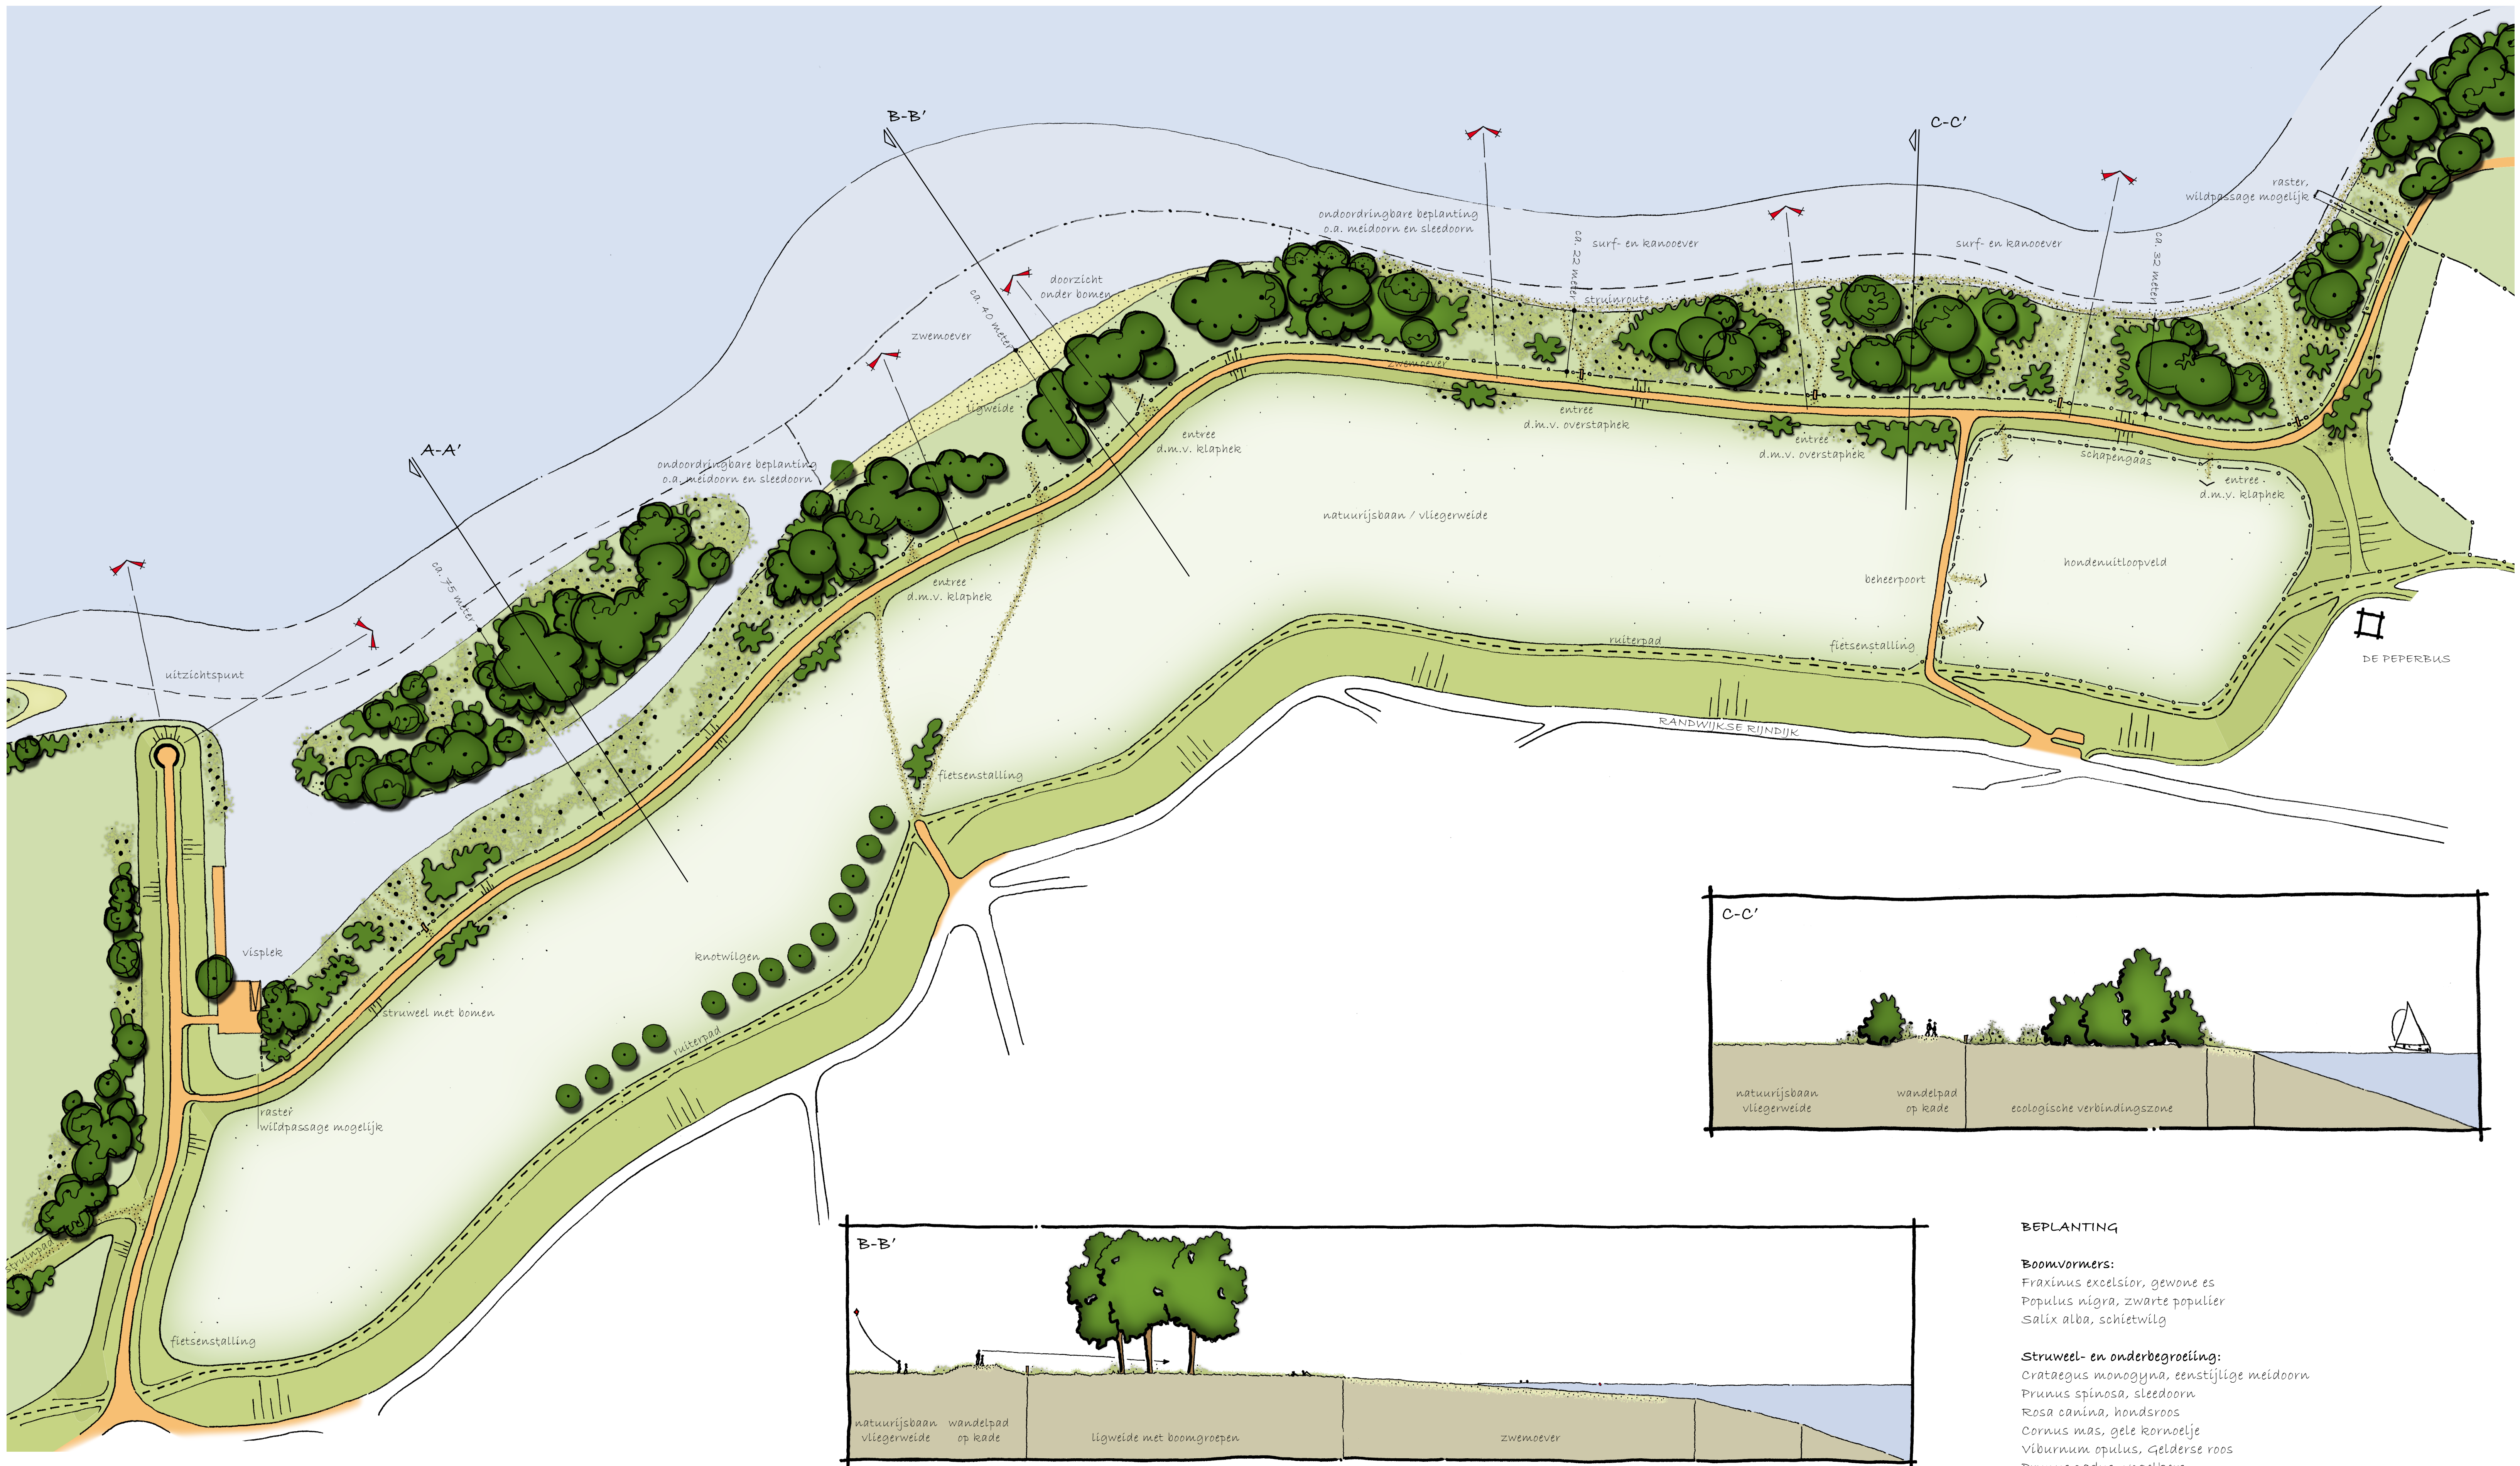

BEPLANTING

Boomvormers:
Fraxinus excelsior, gewone es
Populus nigra, zwarte populier
Salix alba, schietwilg

Struweel- en onderbegroeiing:
Crataegus monogyna, eenstijlige meidoorn
Prunus spinosa, sleedoorn
Rosa canina, hondsroos
Cornus mas, gele kornoelje
Viburnum opulus, Gelderse roos
Prunus padus, vogelkers
Rubus caesius, dauwbraam

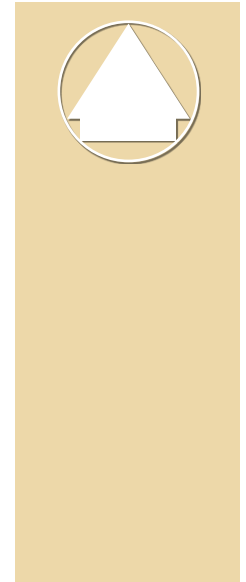

DEKKER VAN DE KAMP

inrichtingsplan Randwijkse Waarden

uitwerking zuid-oever, extensieve recreatie/ecologische verbinding

PROJECTNUMMER: 063-072
SCHAL: 1:1000
DATUM: augustus 2011

POUDEROYEN
compartments

st. Stevenskerhof 2 postbus 156 6500 AD Nijmegen telefoon 024 - 3 224 579 telefax 024 - 3 241 240 e-mail info@pouderoijen.nl www.pouderoijen.nl