






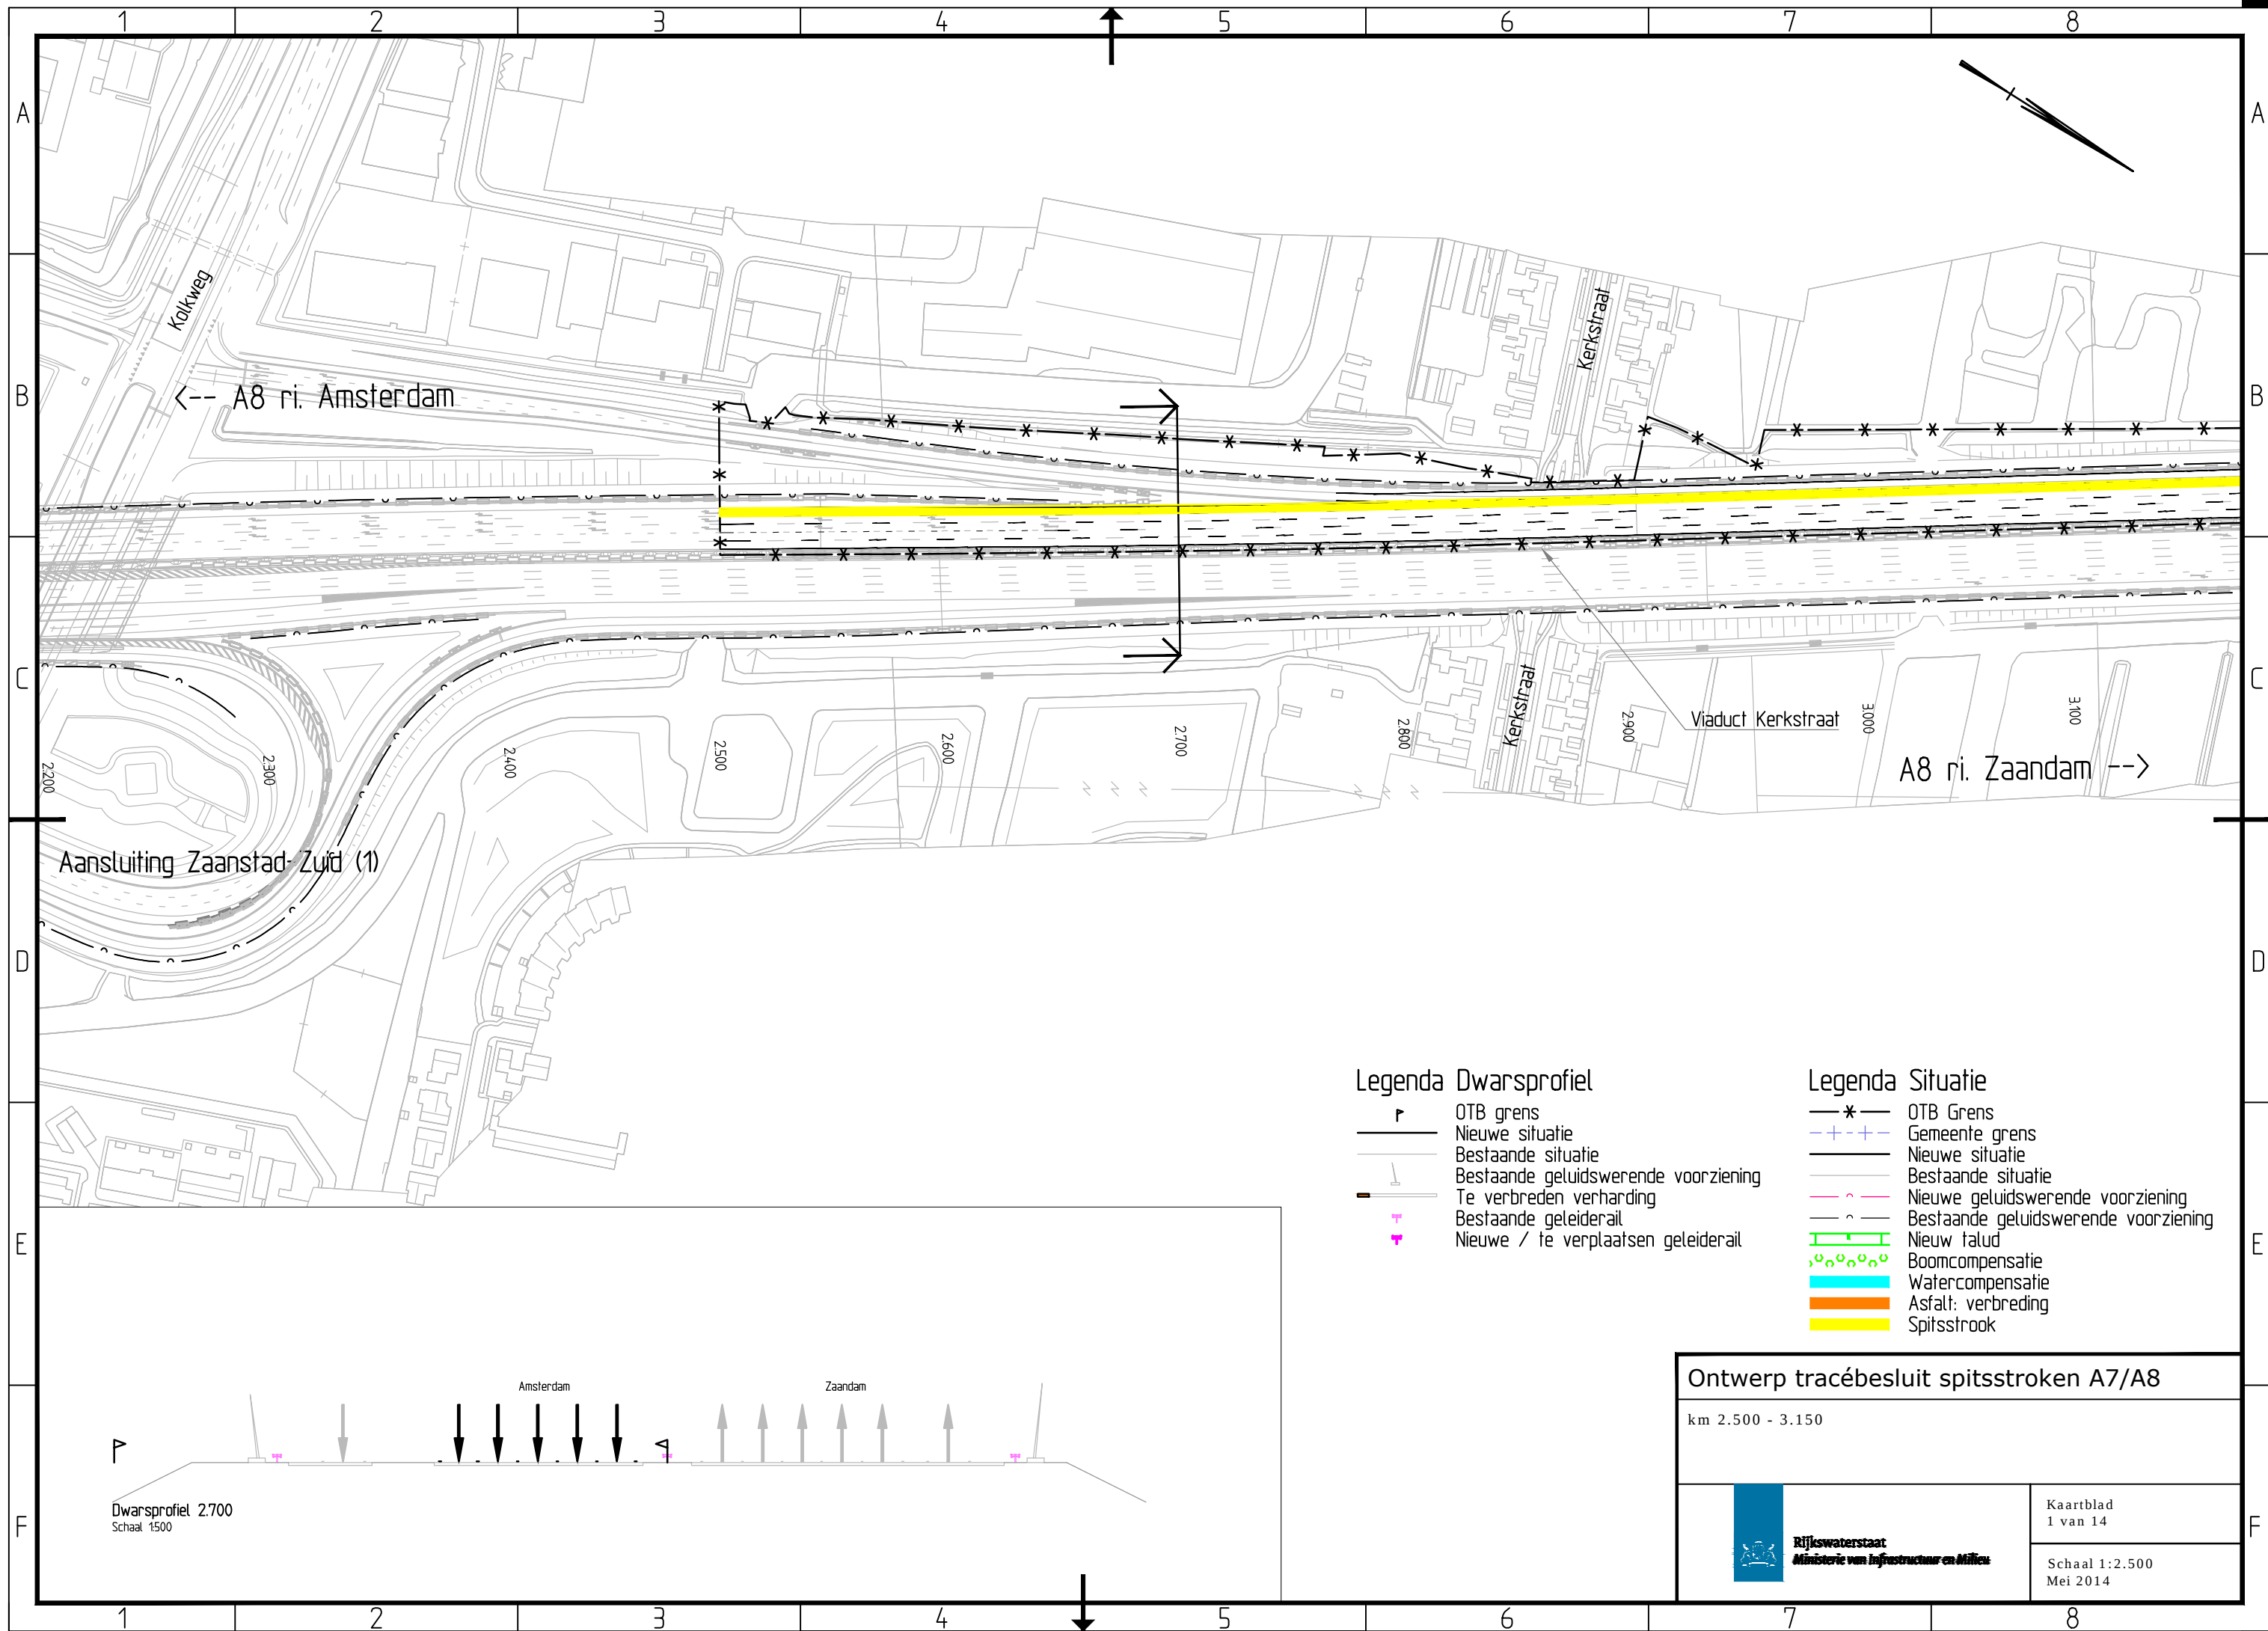

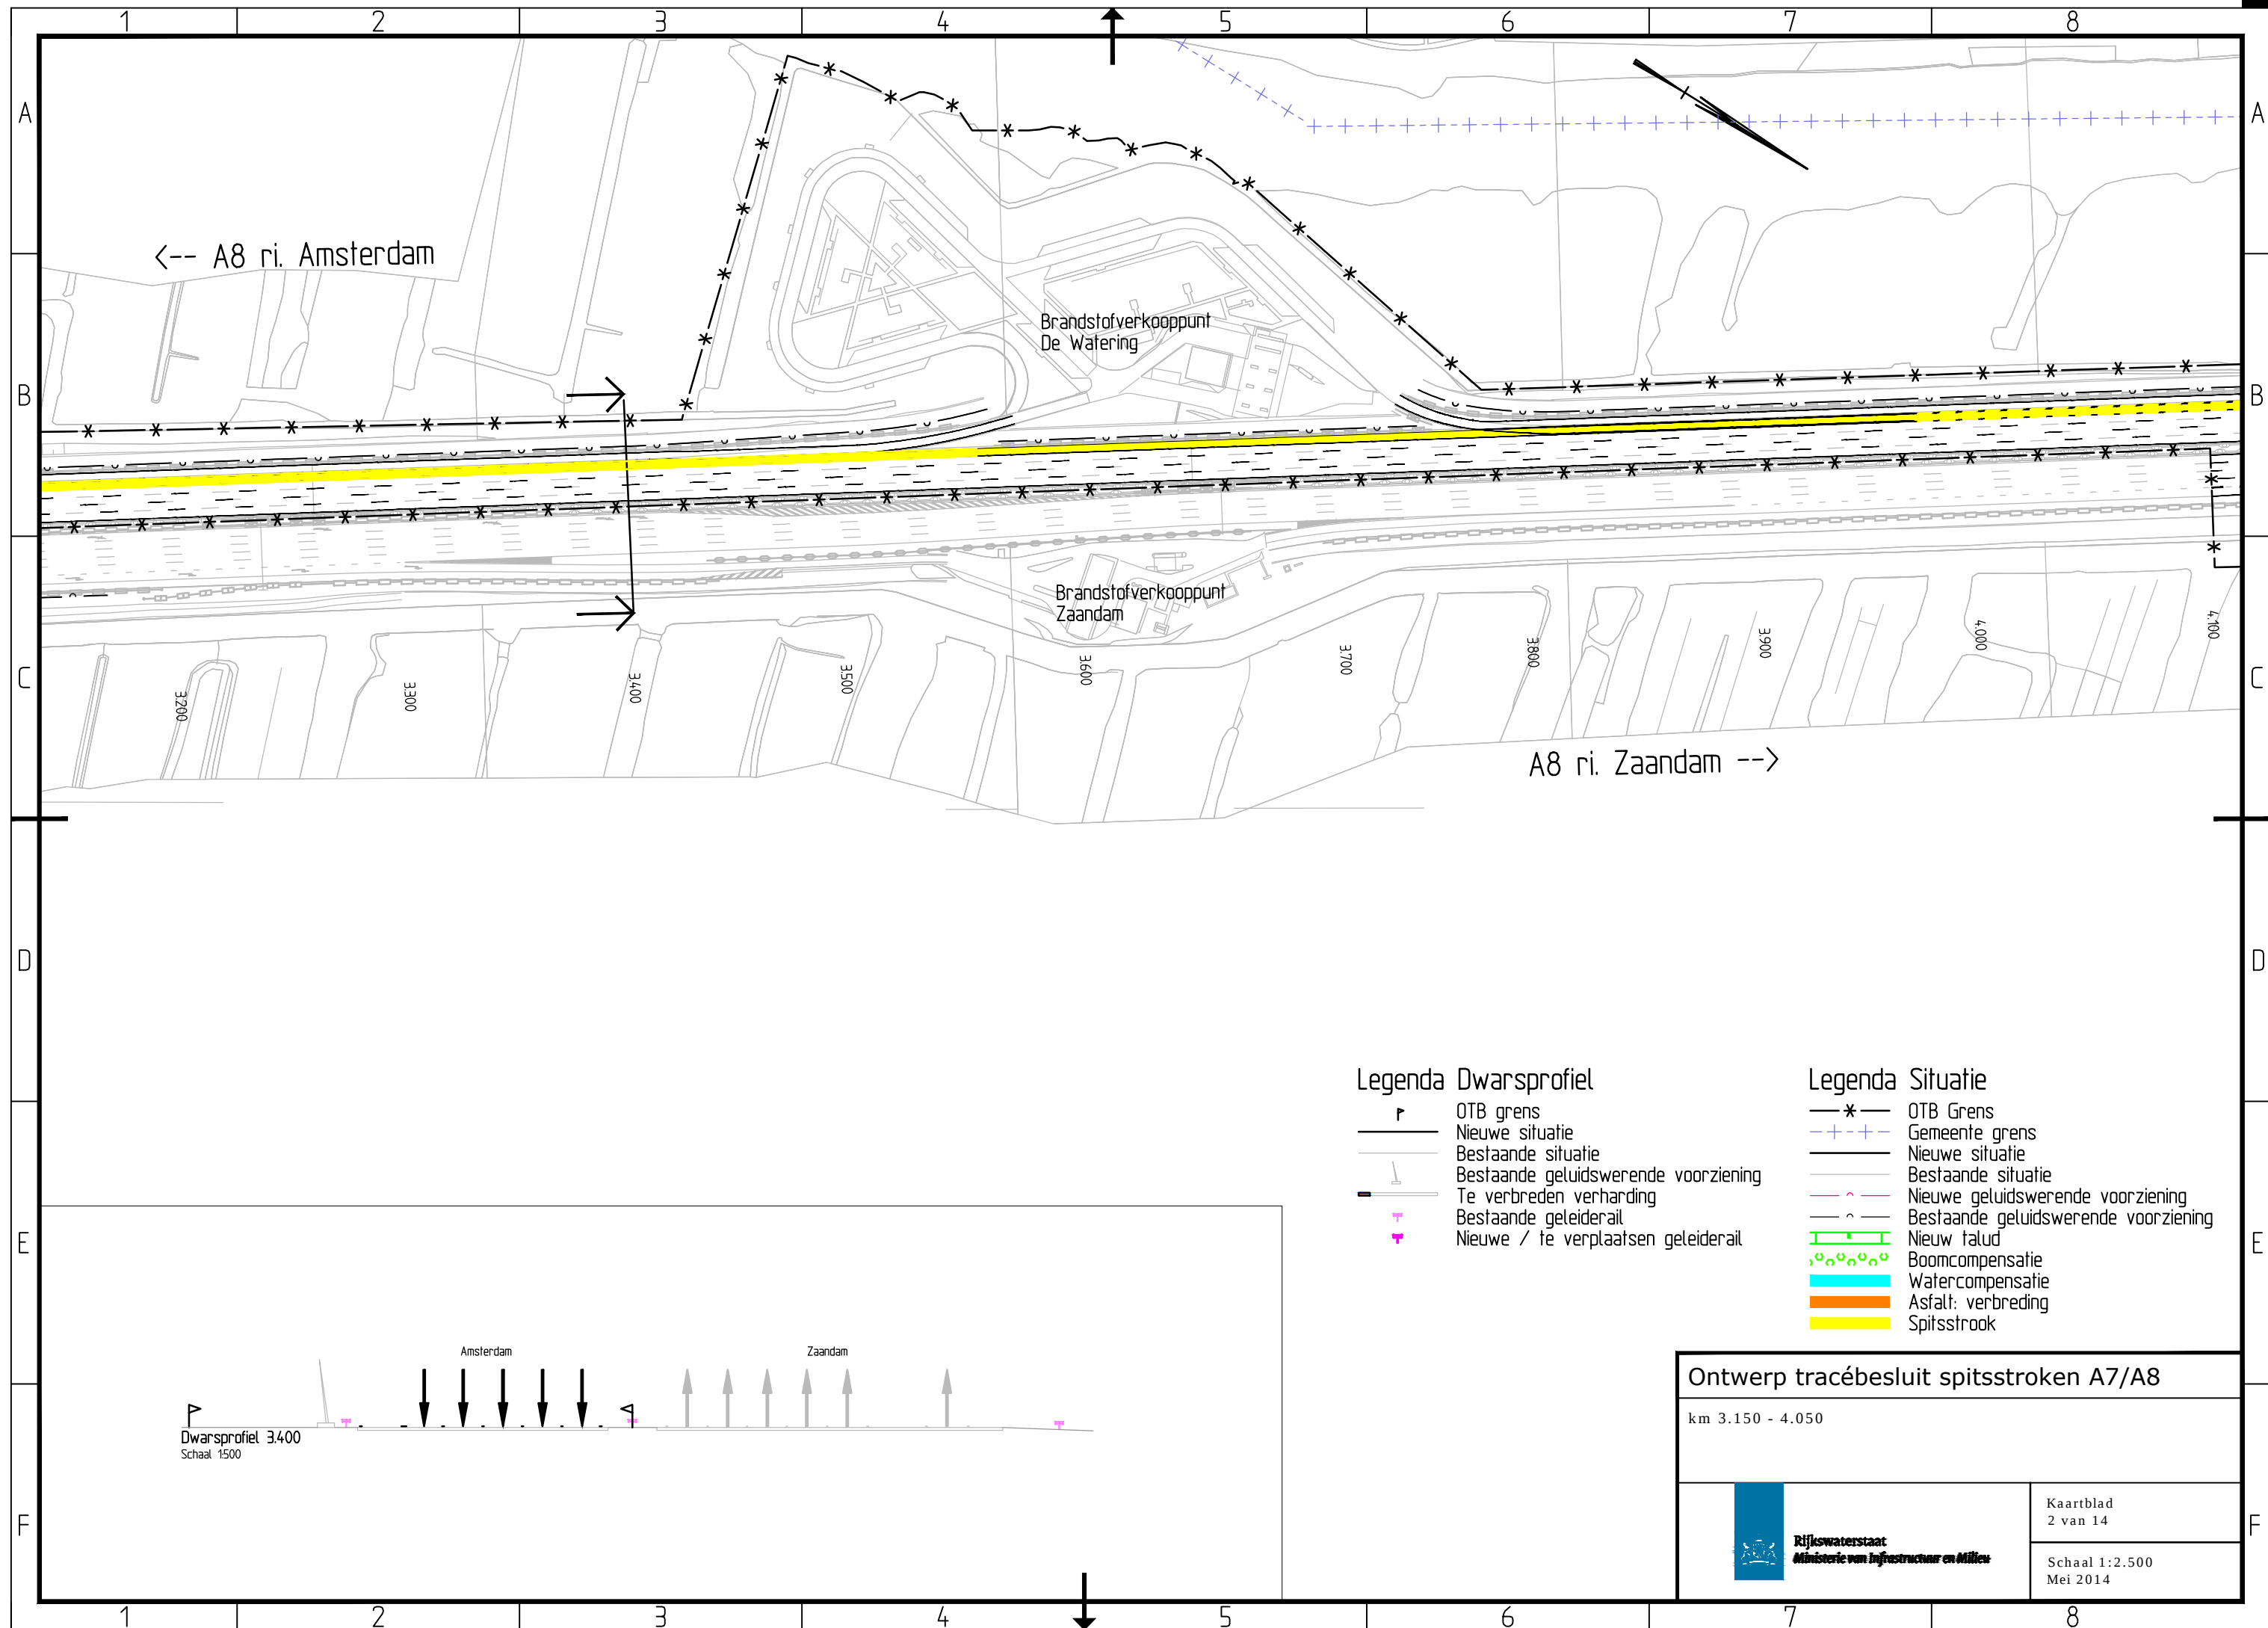

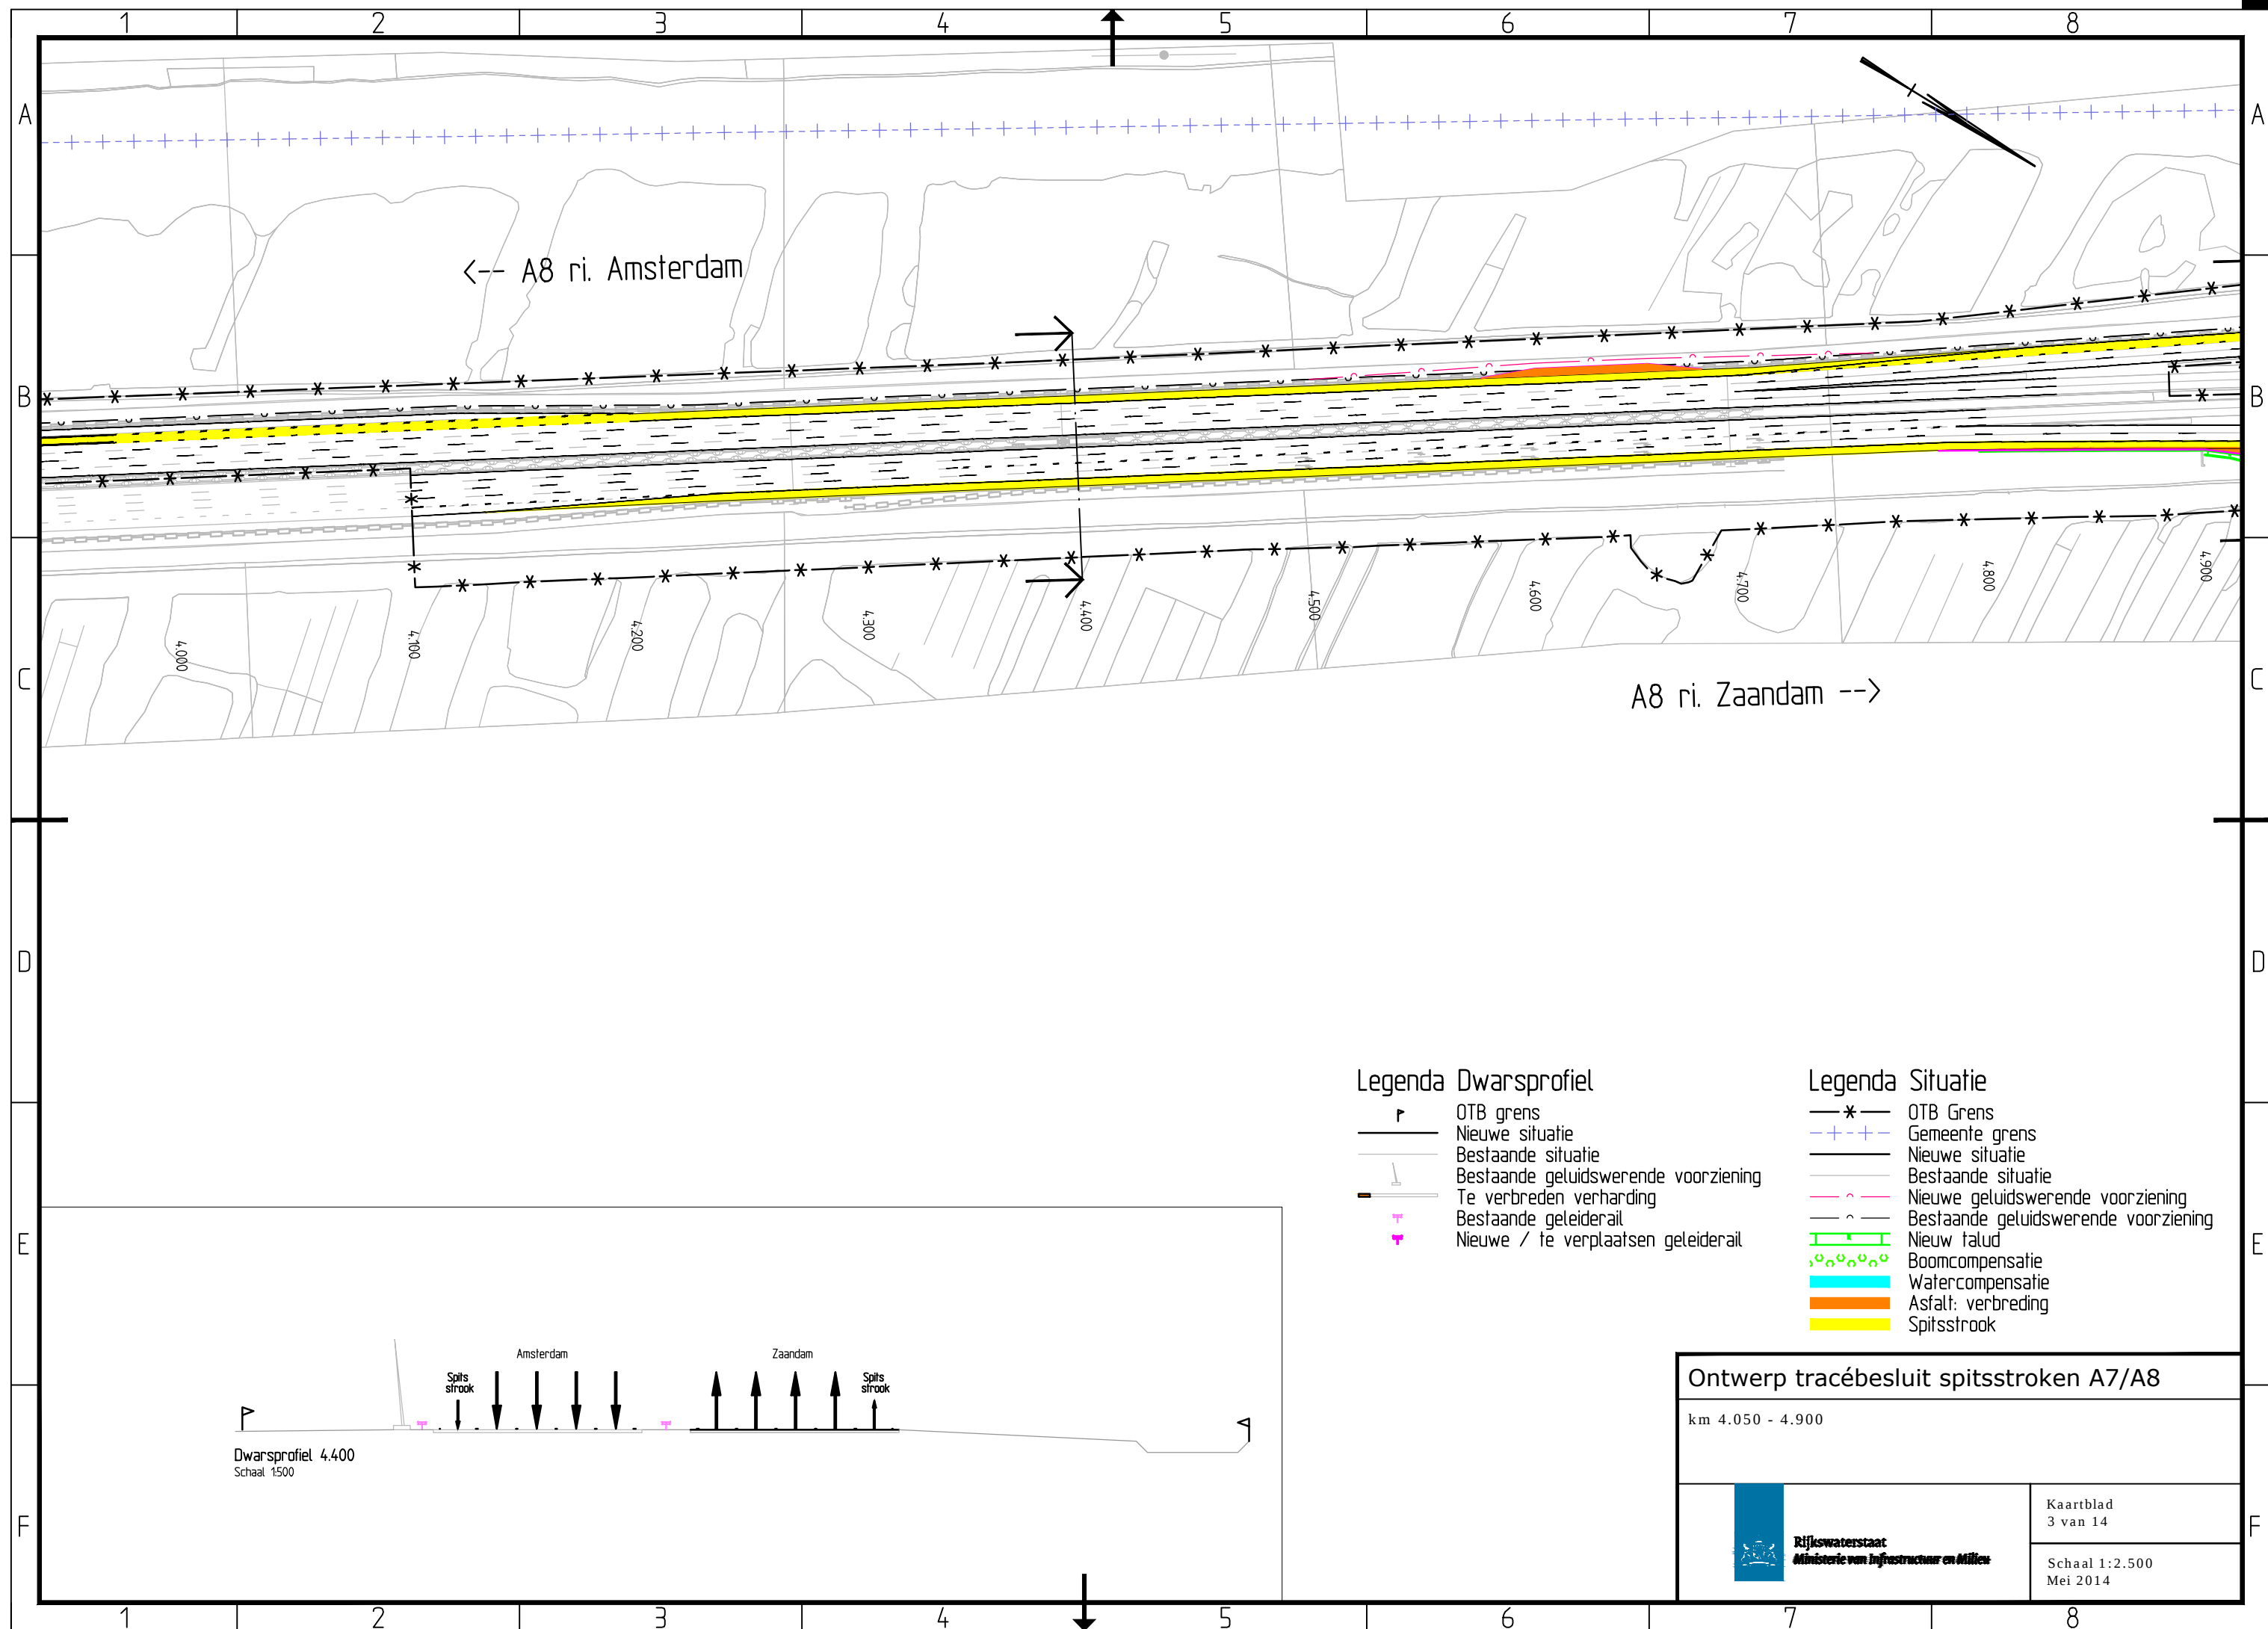

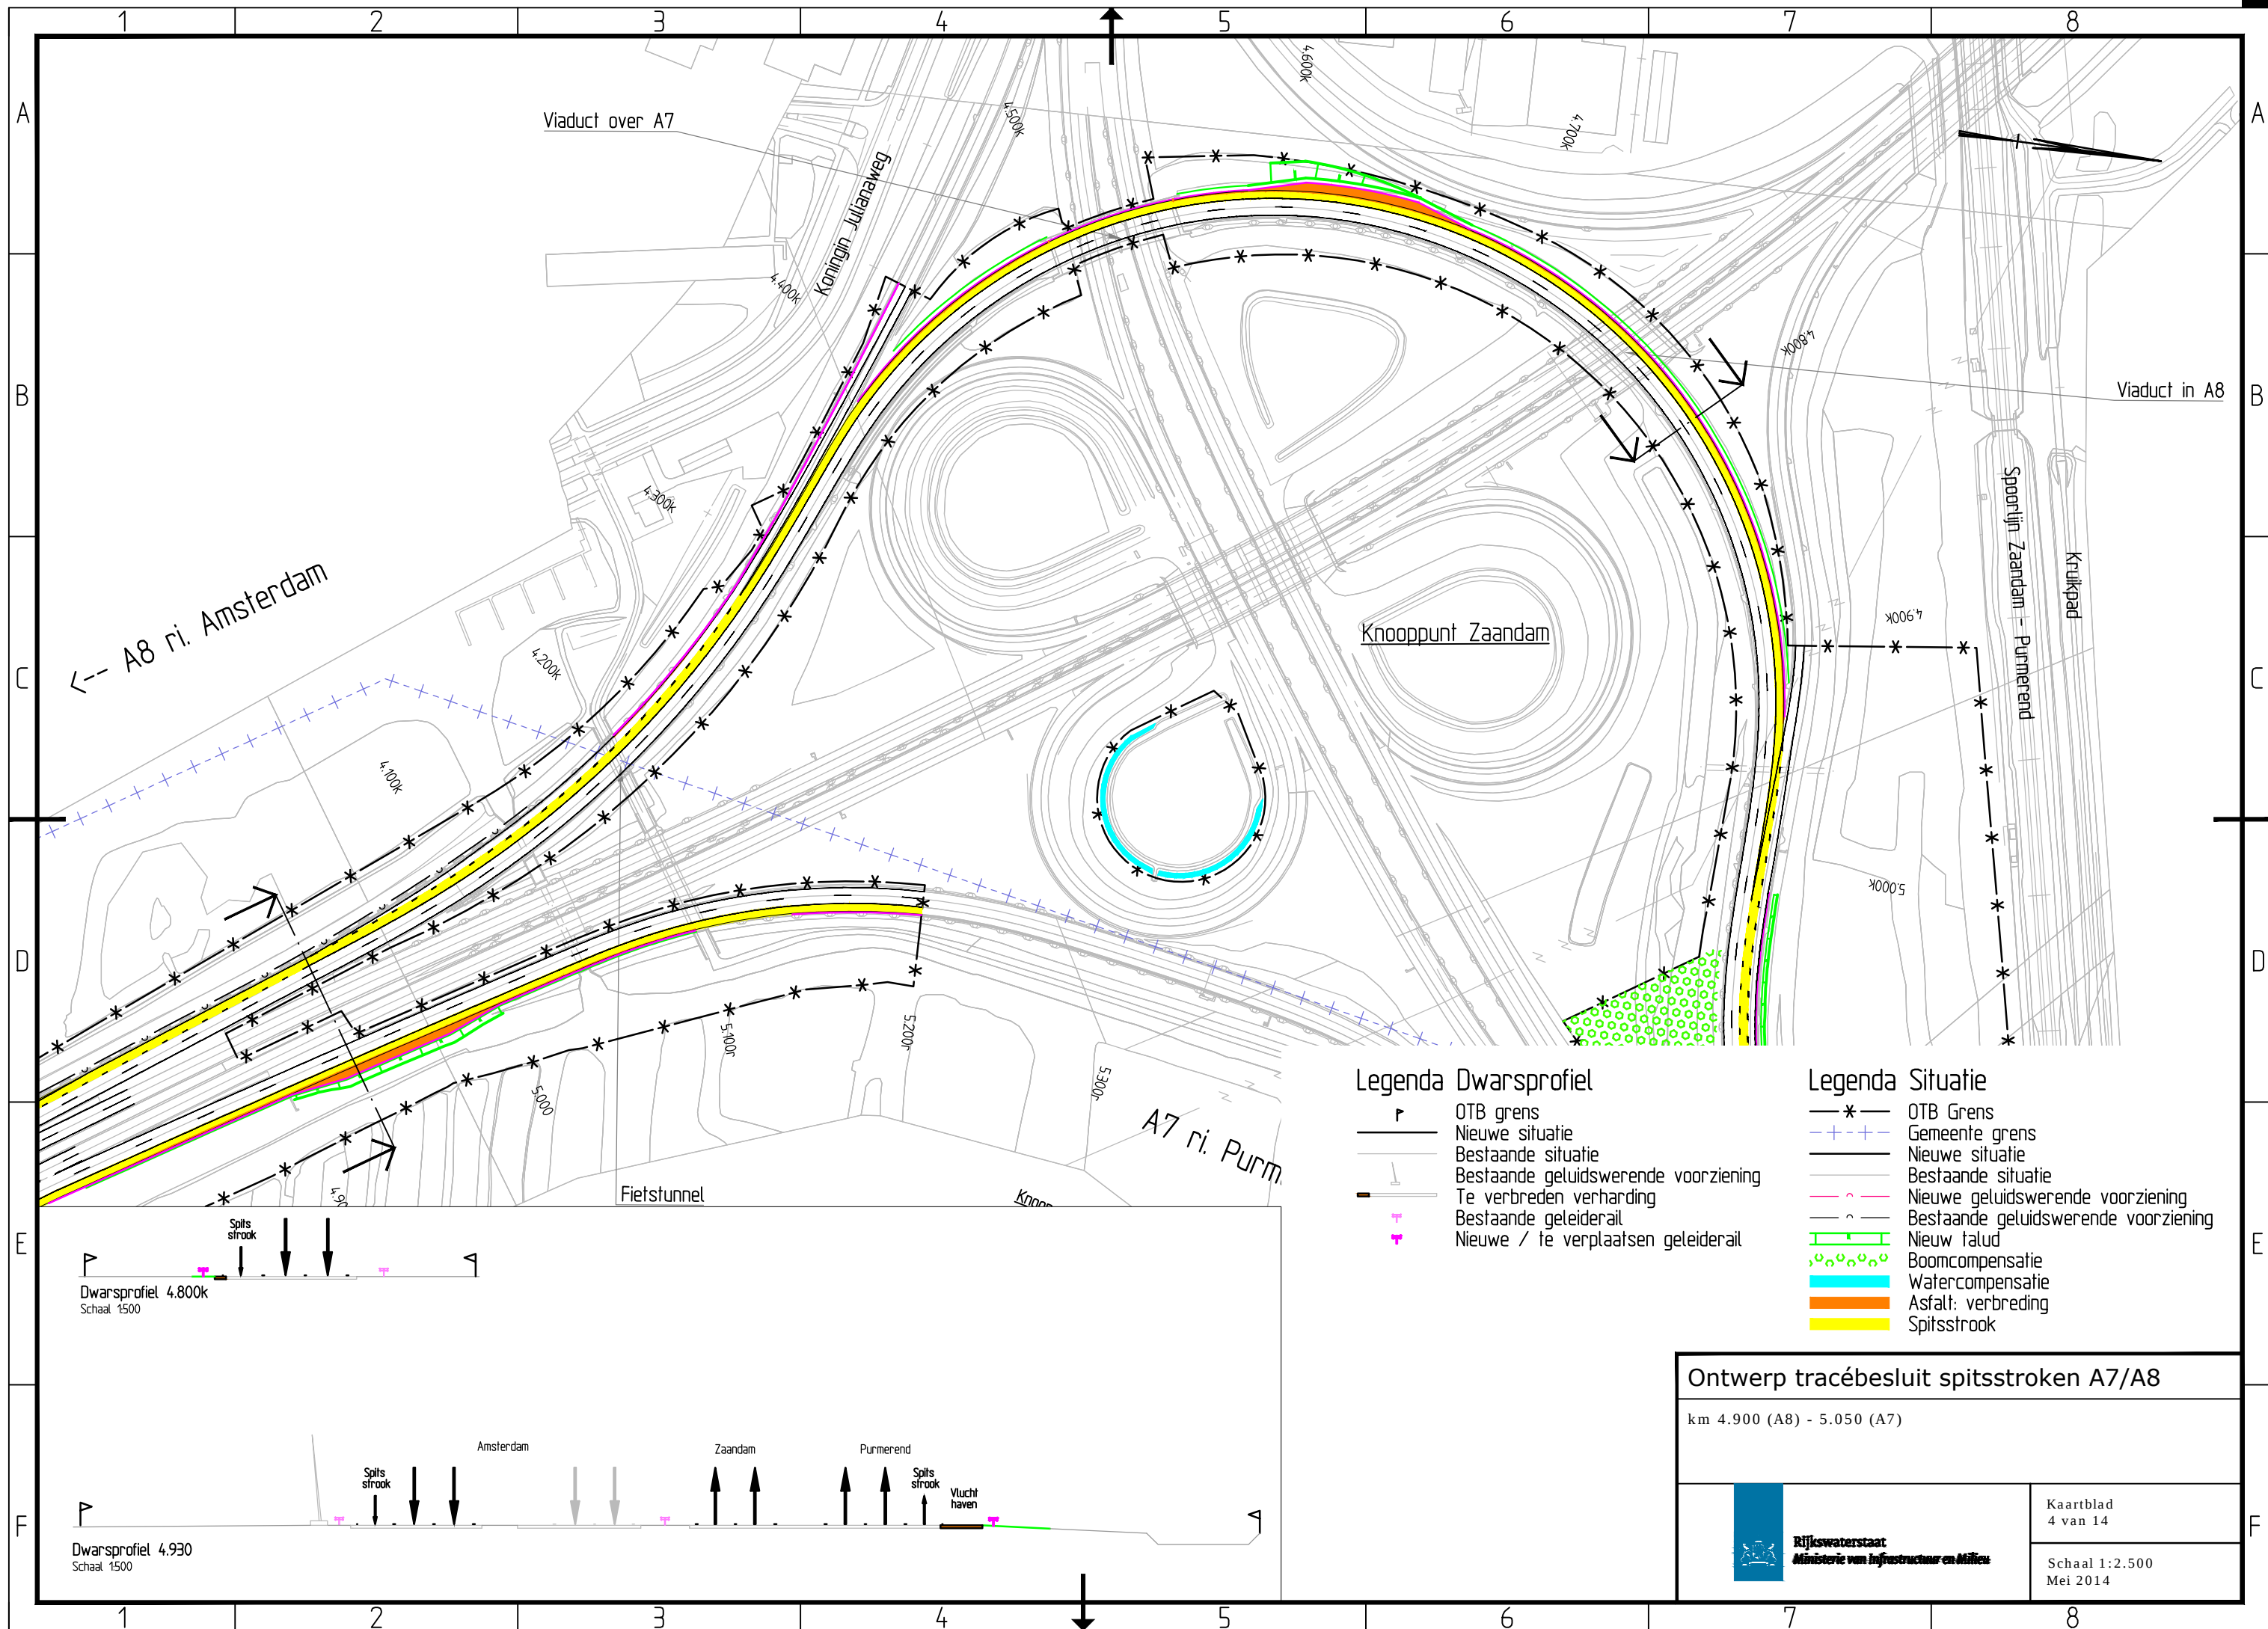

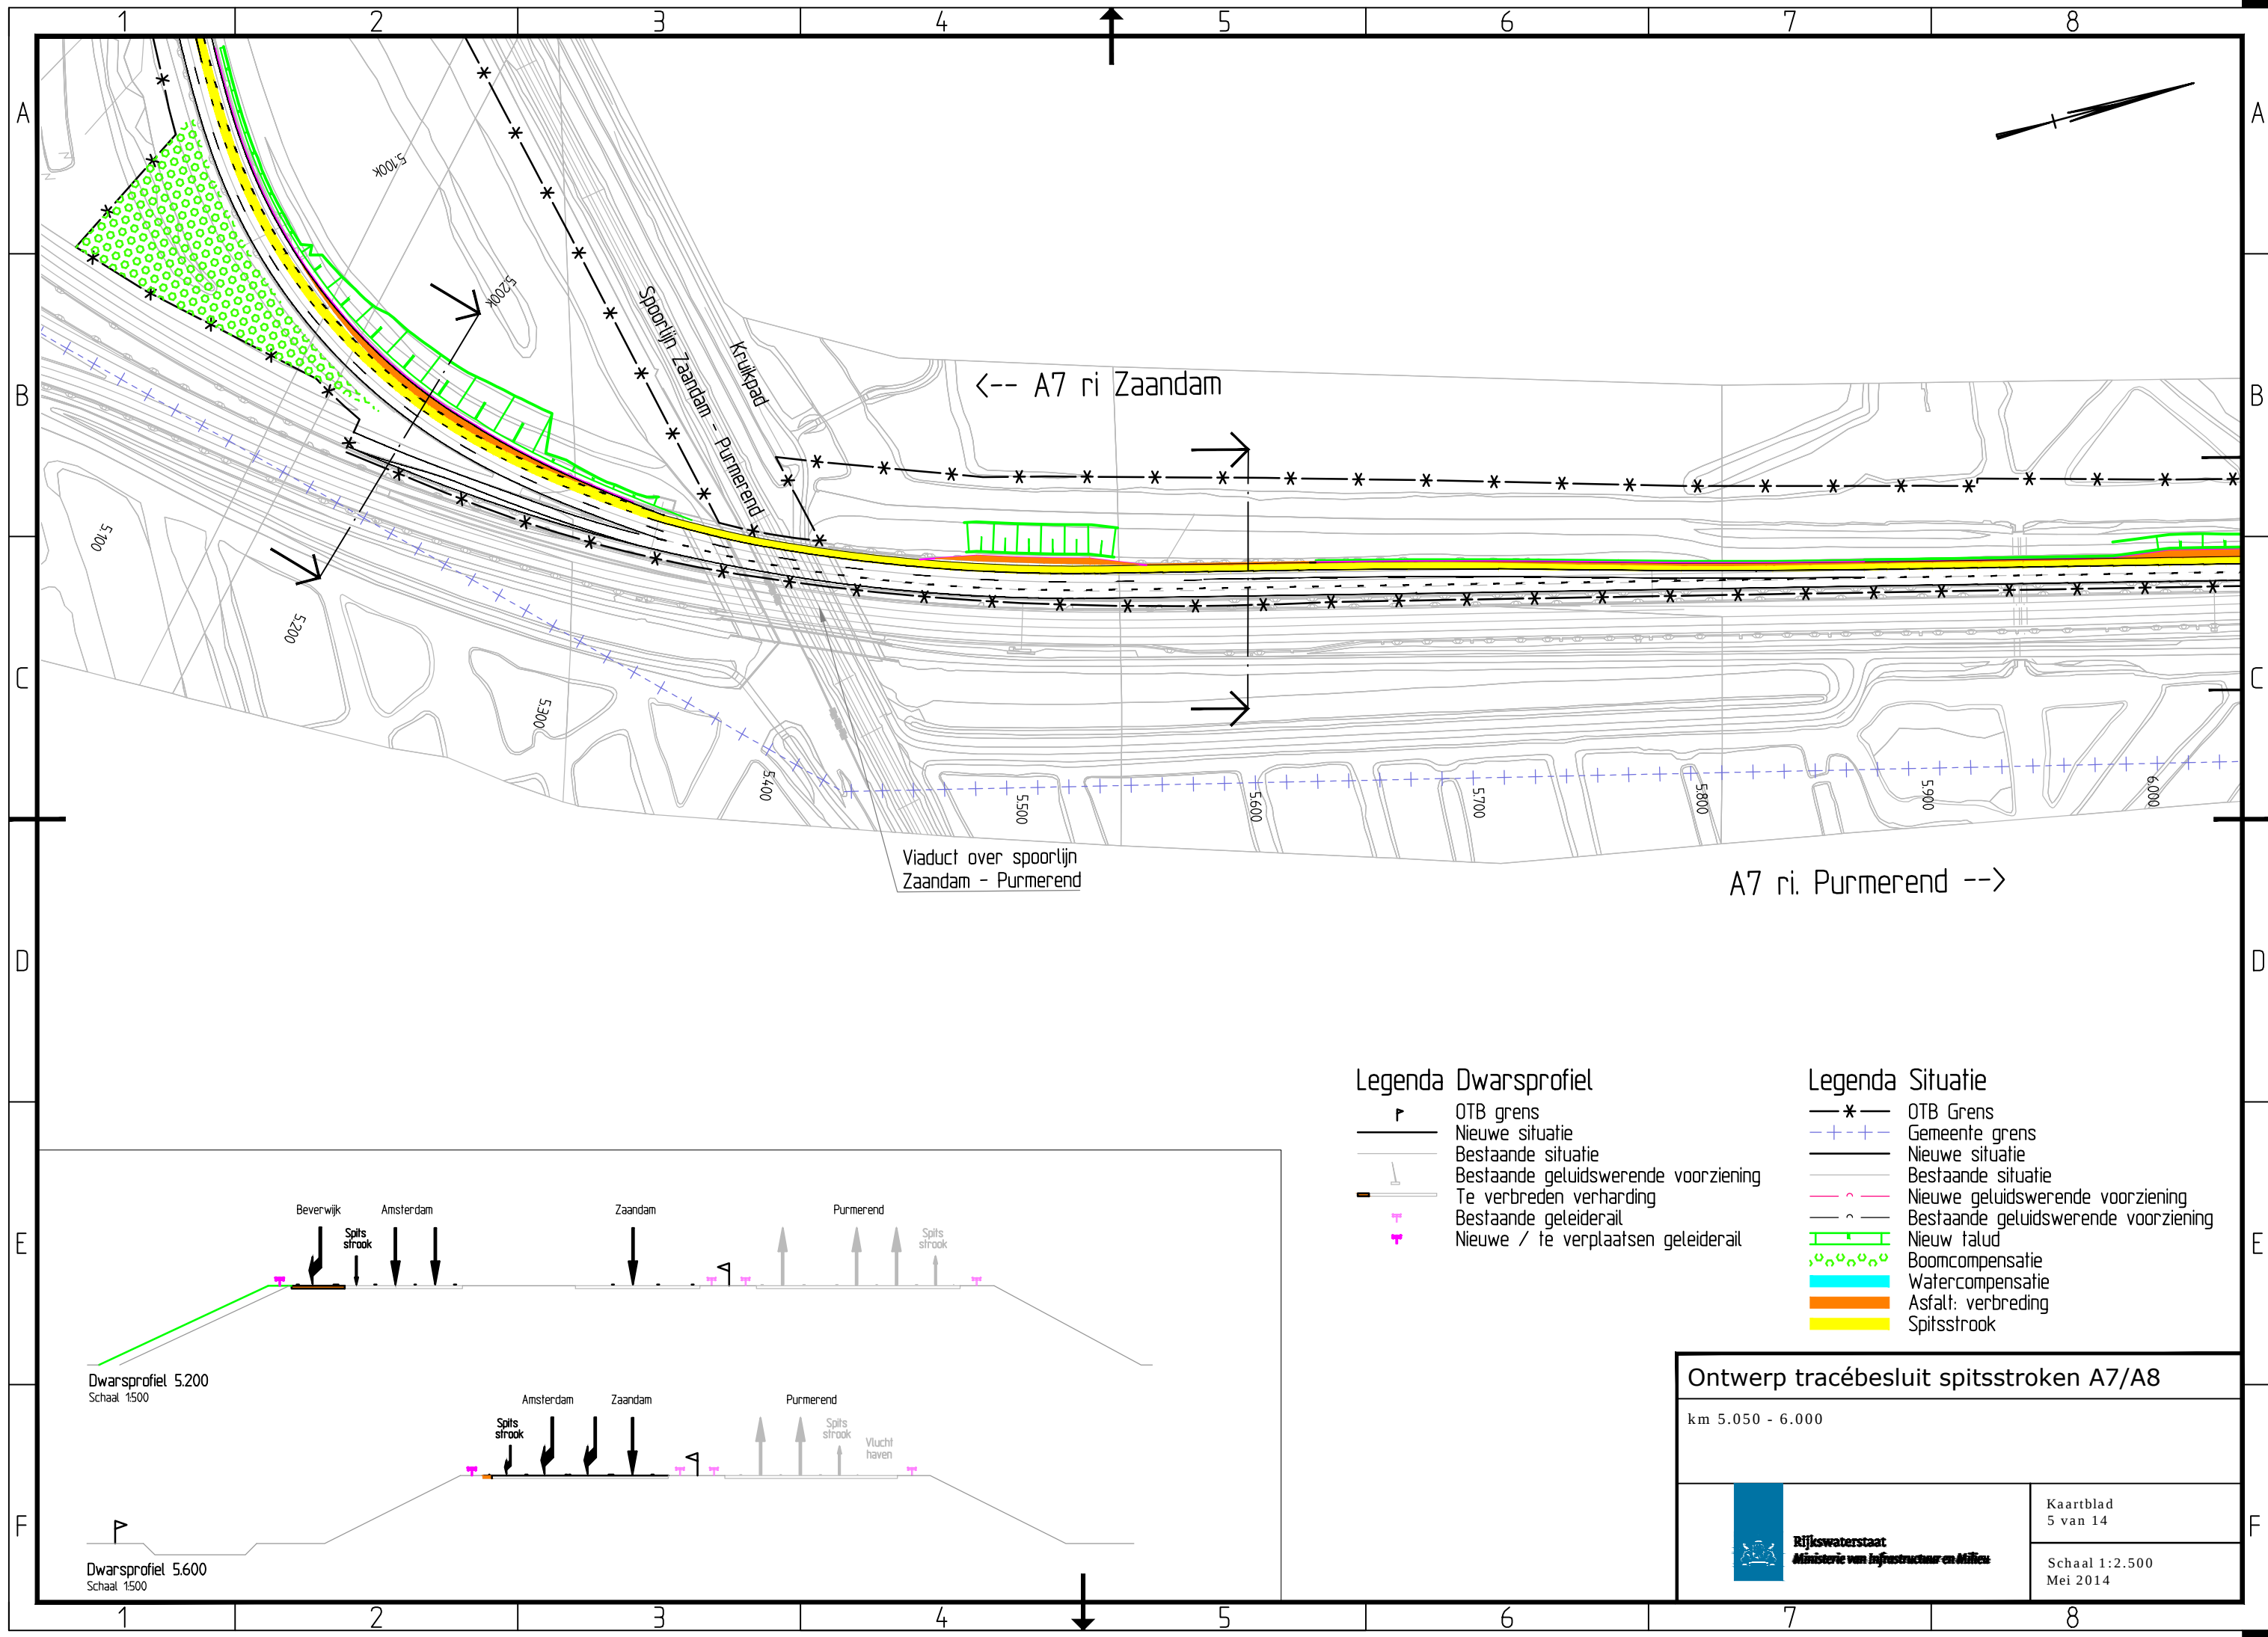

Legenda Dwarsprofiel

- OTB grens
- Nieuwe situatie
- Bestaande situatie
- Bestaande geluidswerende voorziening
- Te verbreden verharding
- Bestaande geleiderail
- Nieuwe / te verplaatsen geleiderail

Legenda Situatie

- OTB Grens
- Gemeente grens
- Nieuwe situatie
- Bestaande situatie
- Nieuwe geluidswerende voorziening
- Bestaande geluidswerende voorziening
- Nieuw talud
- Boomcompensatie
- Watercompensatie
- Asfalt: verbreding
- Spitsstrook

Dwarsprofiel 5.200
Schaal 1:500

Dwarsprofiel 5.600
Schaal 1:500

Ontwerp tracébesluit spitsstroken A7/A8


km 5.050 - 6.000





Rijkswaterstaat
Ministerie van Infrastructuur en Milieu

Kaartblad
5 van 14


Schaal 1:2.500
Mei 2014

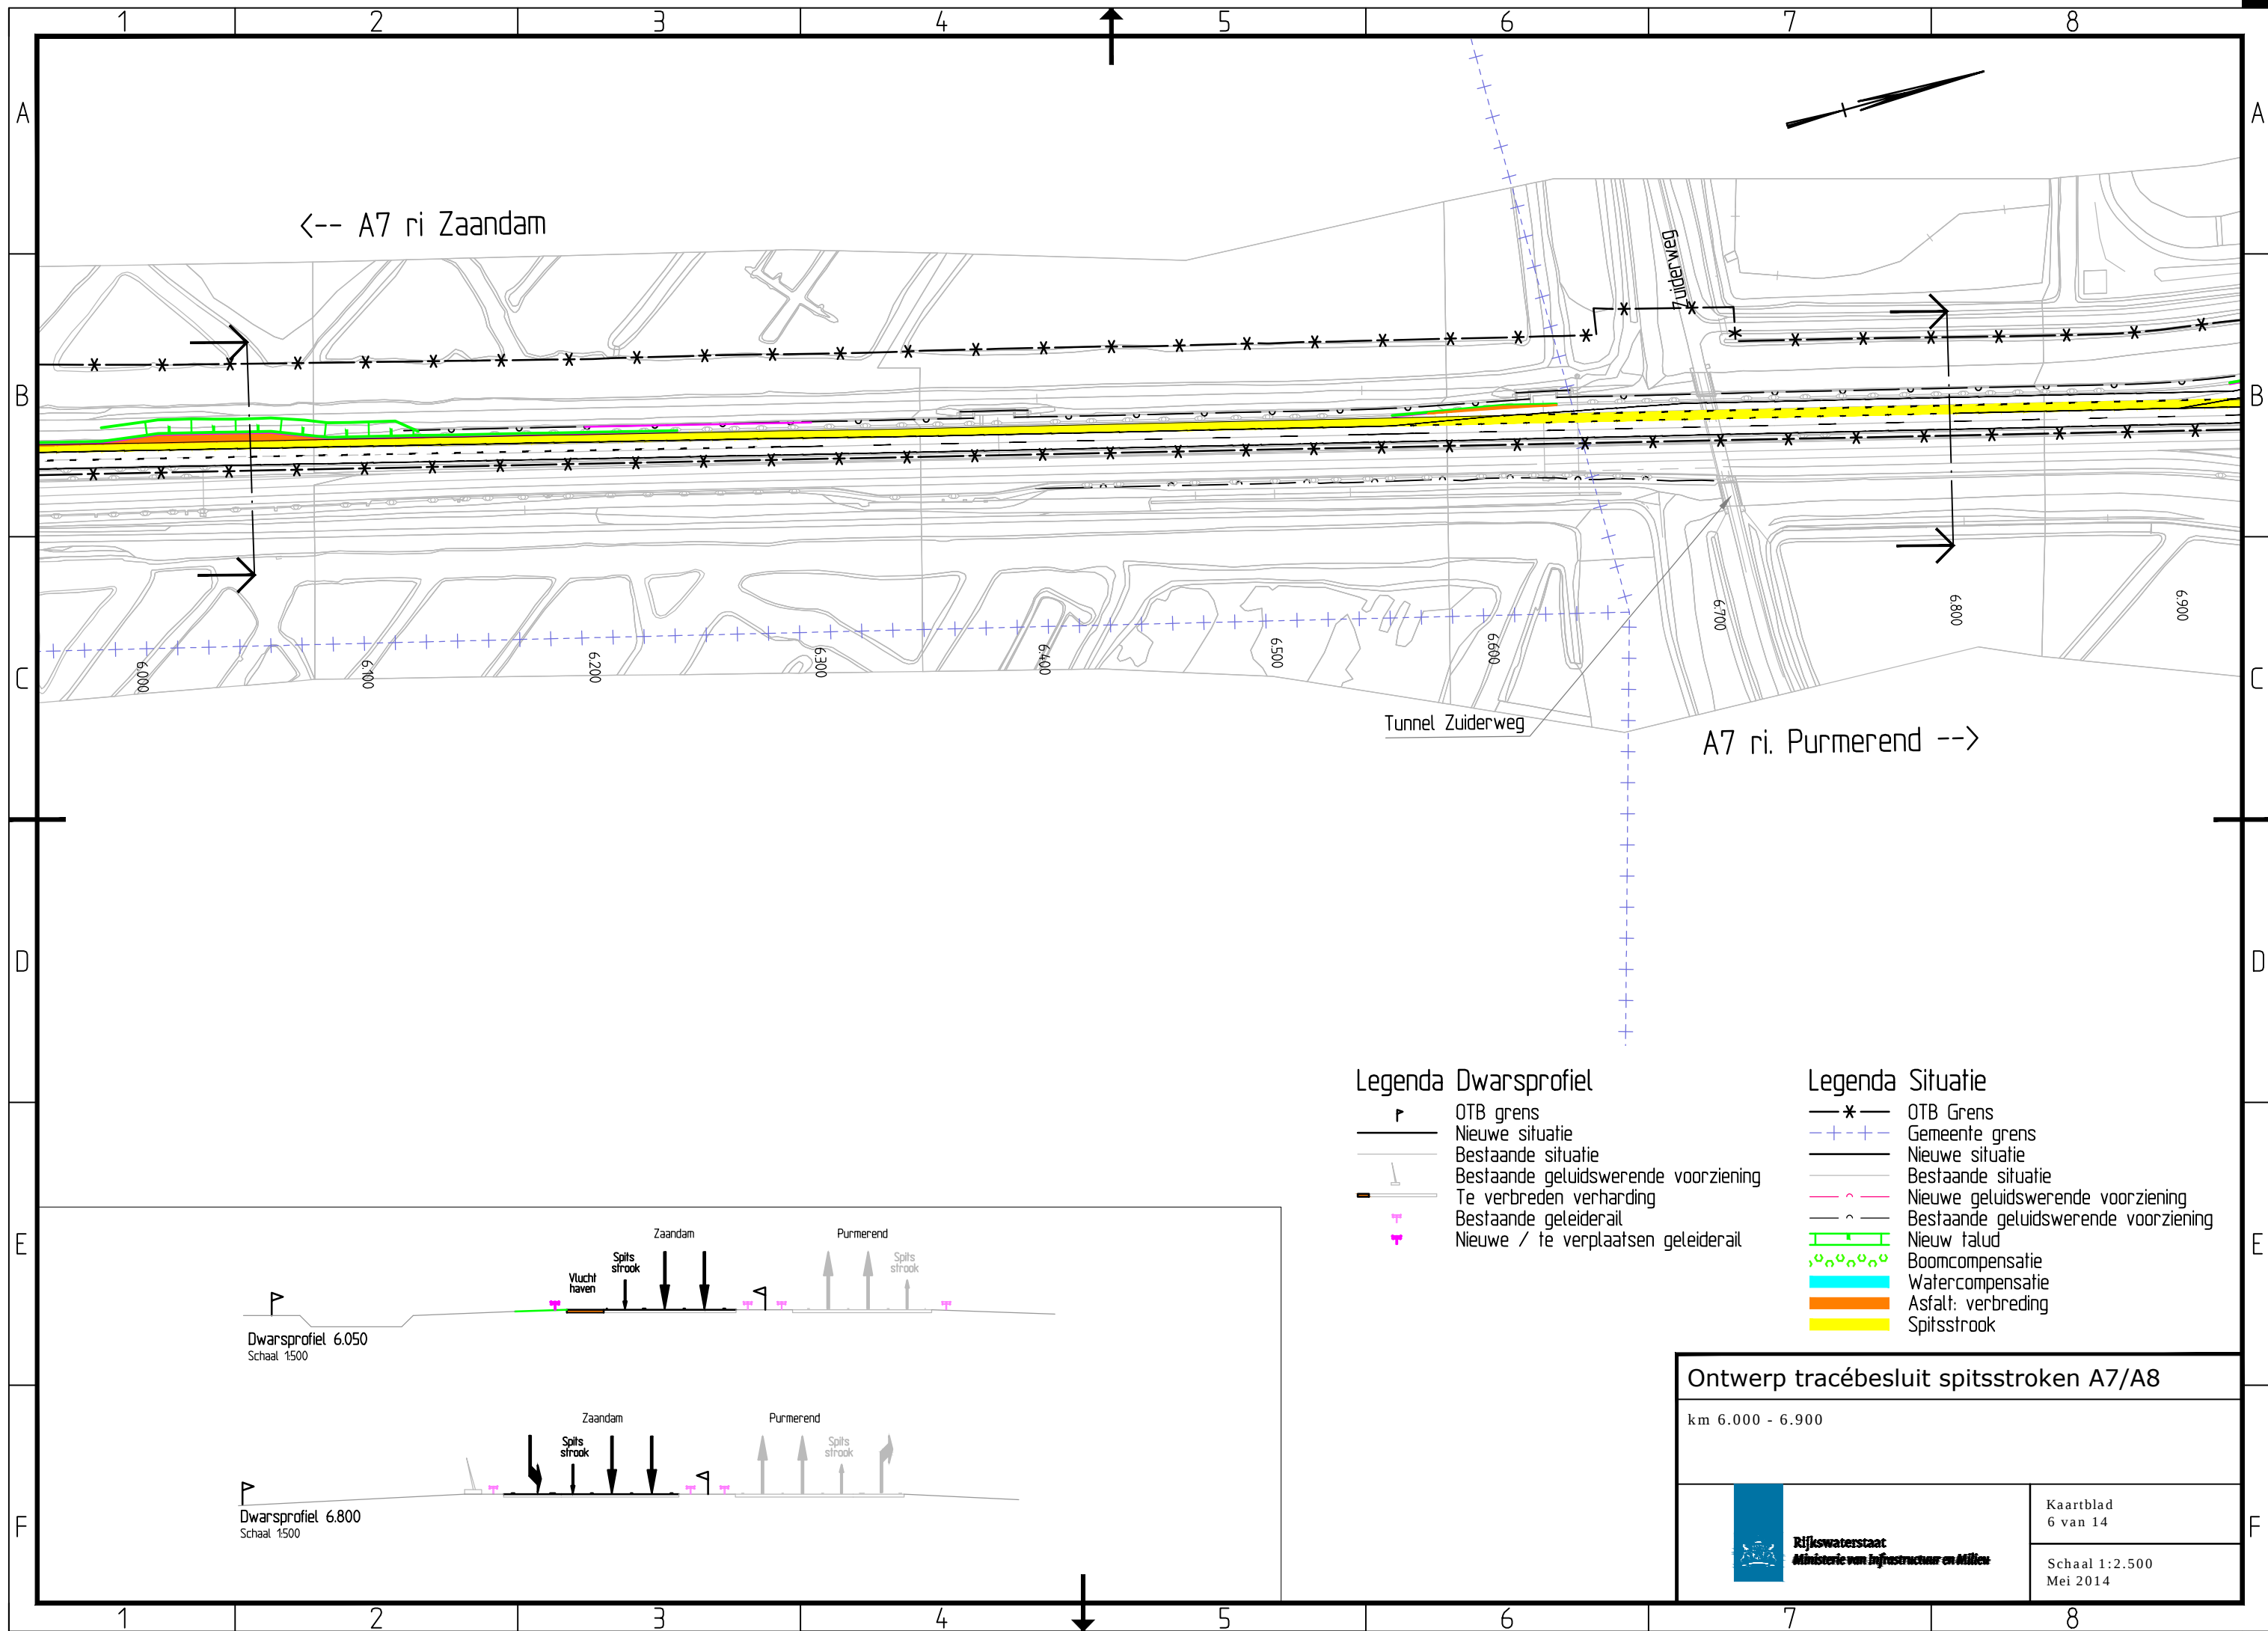

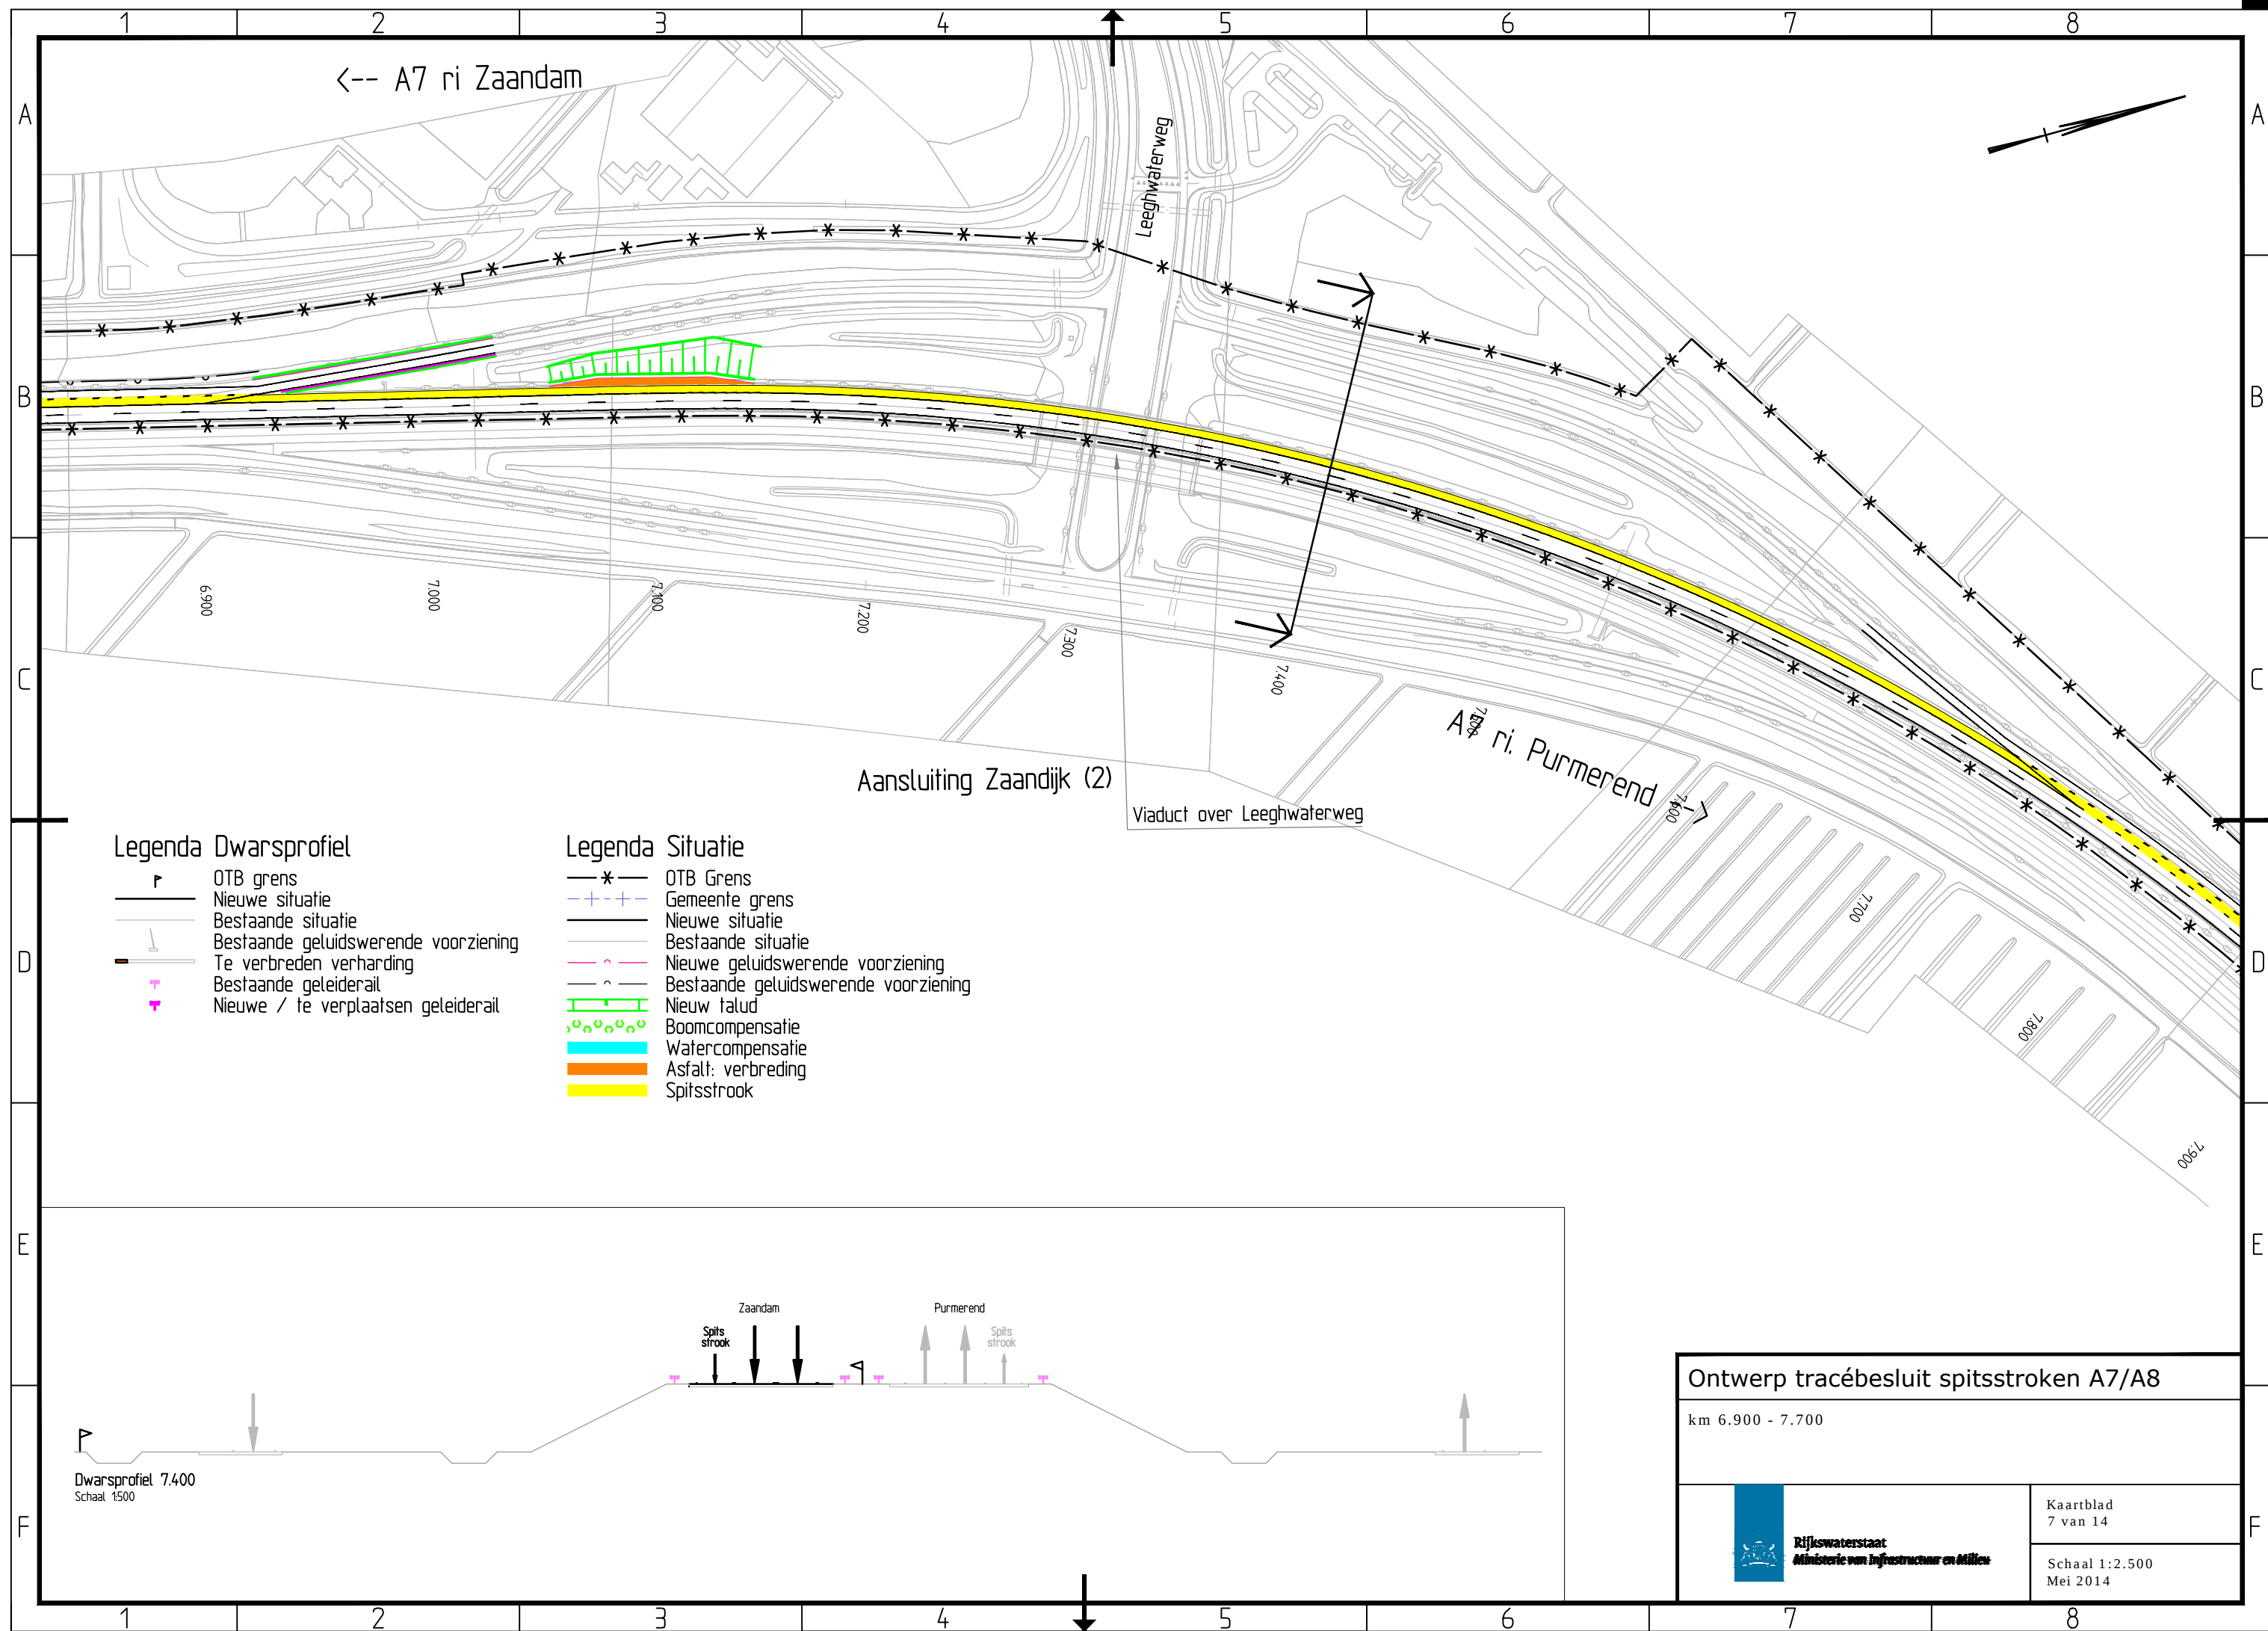

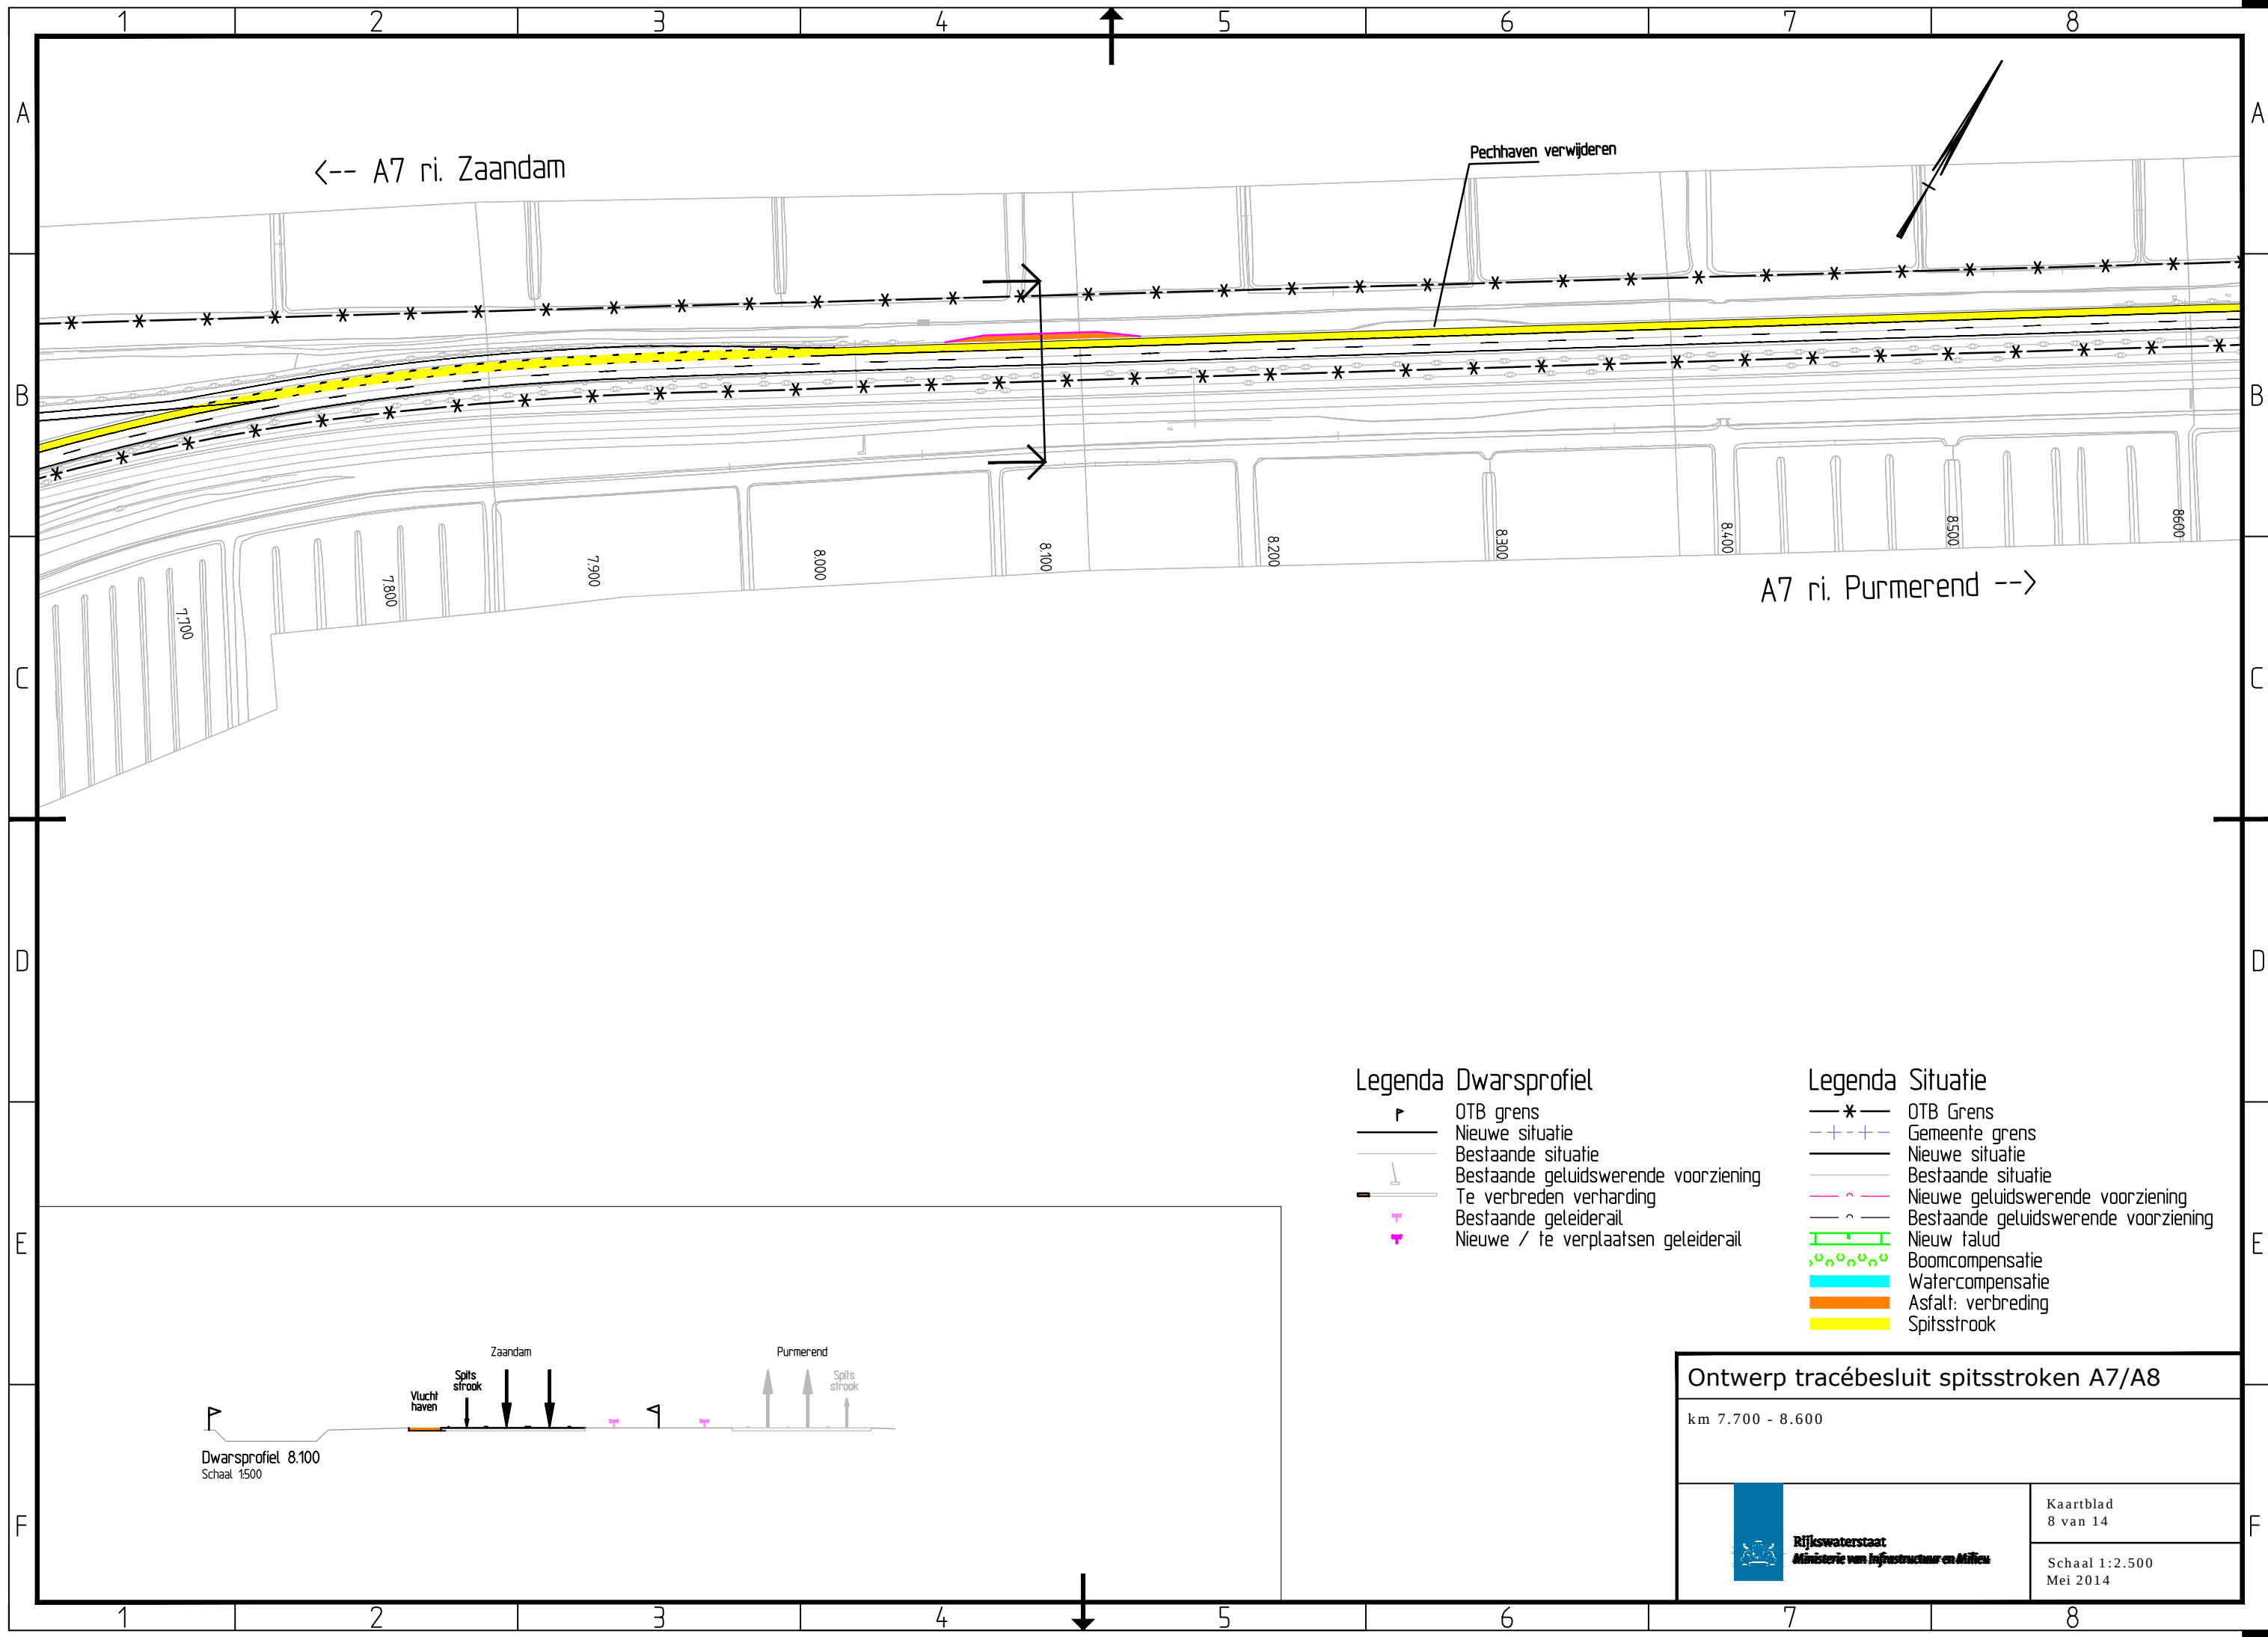

Dwarsprofiel 8.100
Schaal 1:500

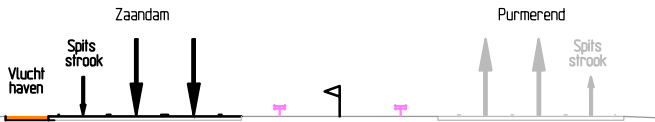

Legenda Dwarsprofiel

- OTB grens
- Nieuwe situatie
- Bestaande situatie
- Bestaande geluidswerende voorziening
- Te verbreden verharding
- Bestaande geleiderail
- Nieuwe / te verplaatsen geleiderail

Legenda Situatie

- OTB Grens
- Gemeente grens
- Nieuwe situatie
- Bestaande situatie
- Nieuwe geluidswerende voorziening
- Bestaande geluidswerende voorziening
- Nieuw talud
- Boomcompensatie
- Watercompensatie
- Asfalt: verbreding
- Spitsstrook

Ontwerp tracébesluit spitsstroken A7/A8


km 7.700 - 8.600



Rijkswaterstaat
Ministerie van Infrastructuur en Milieu

Kaartblad
8 van 14

Schaal 1:2.500
Mei 2014

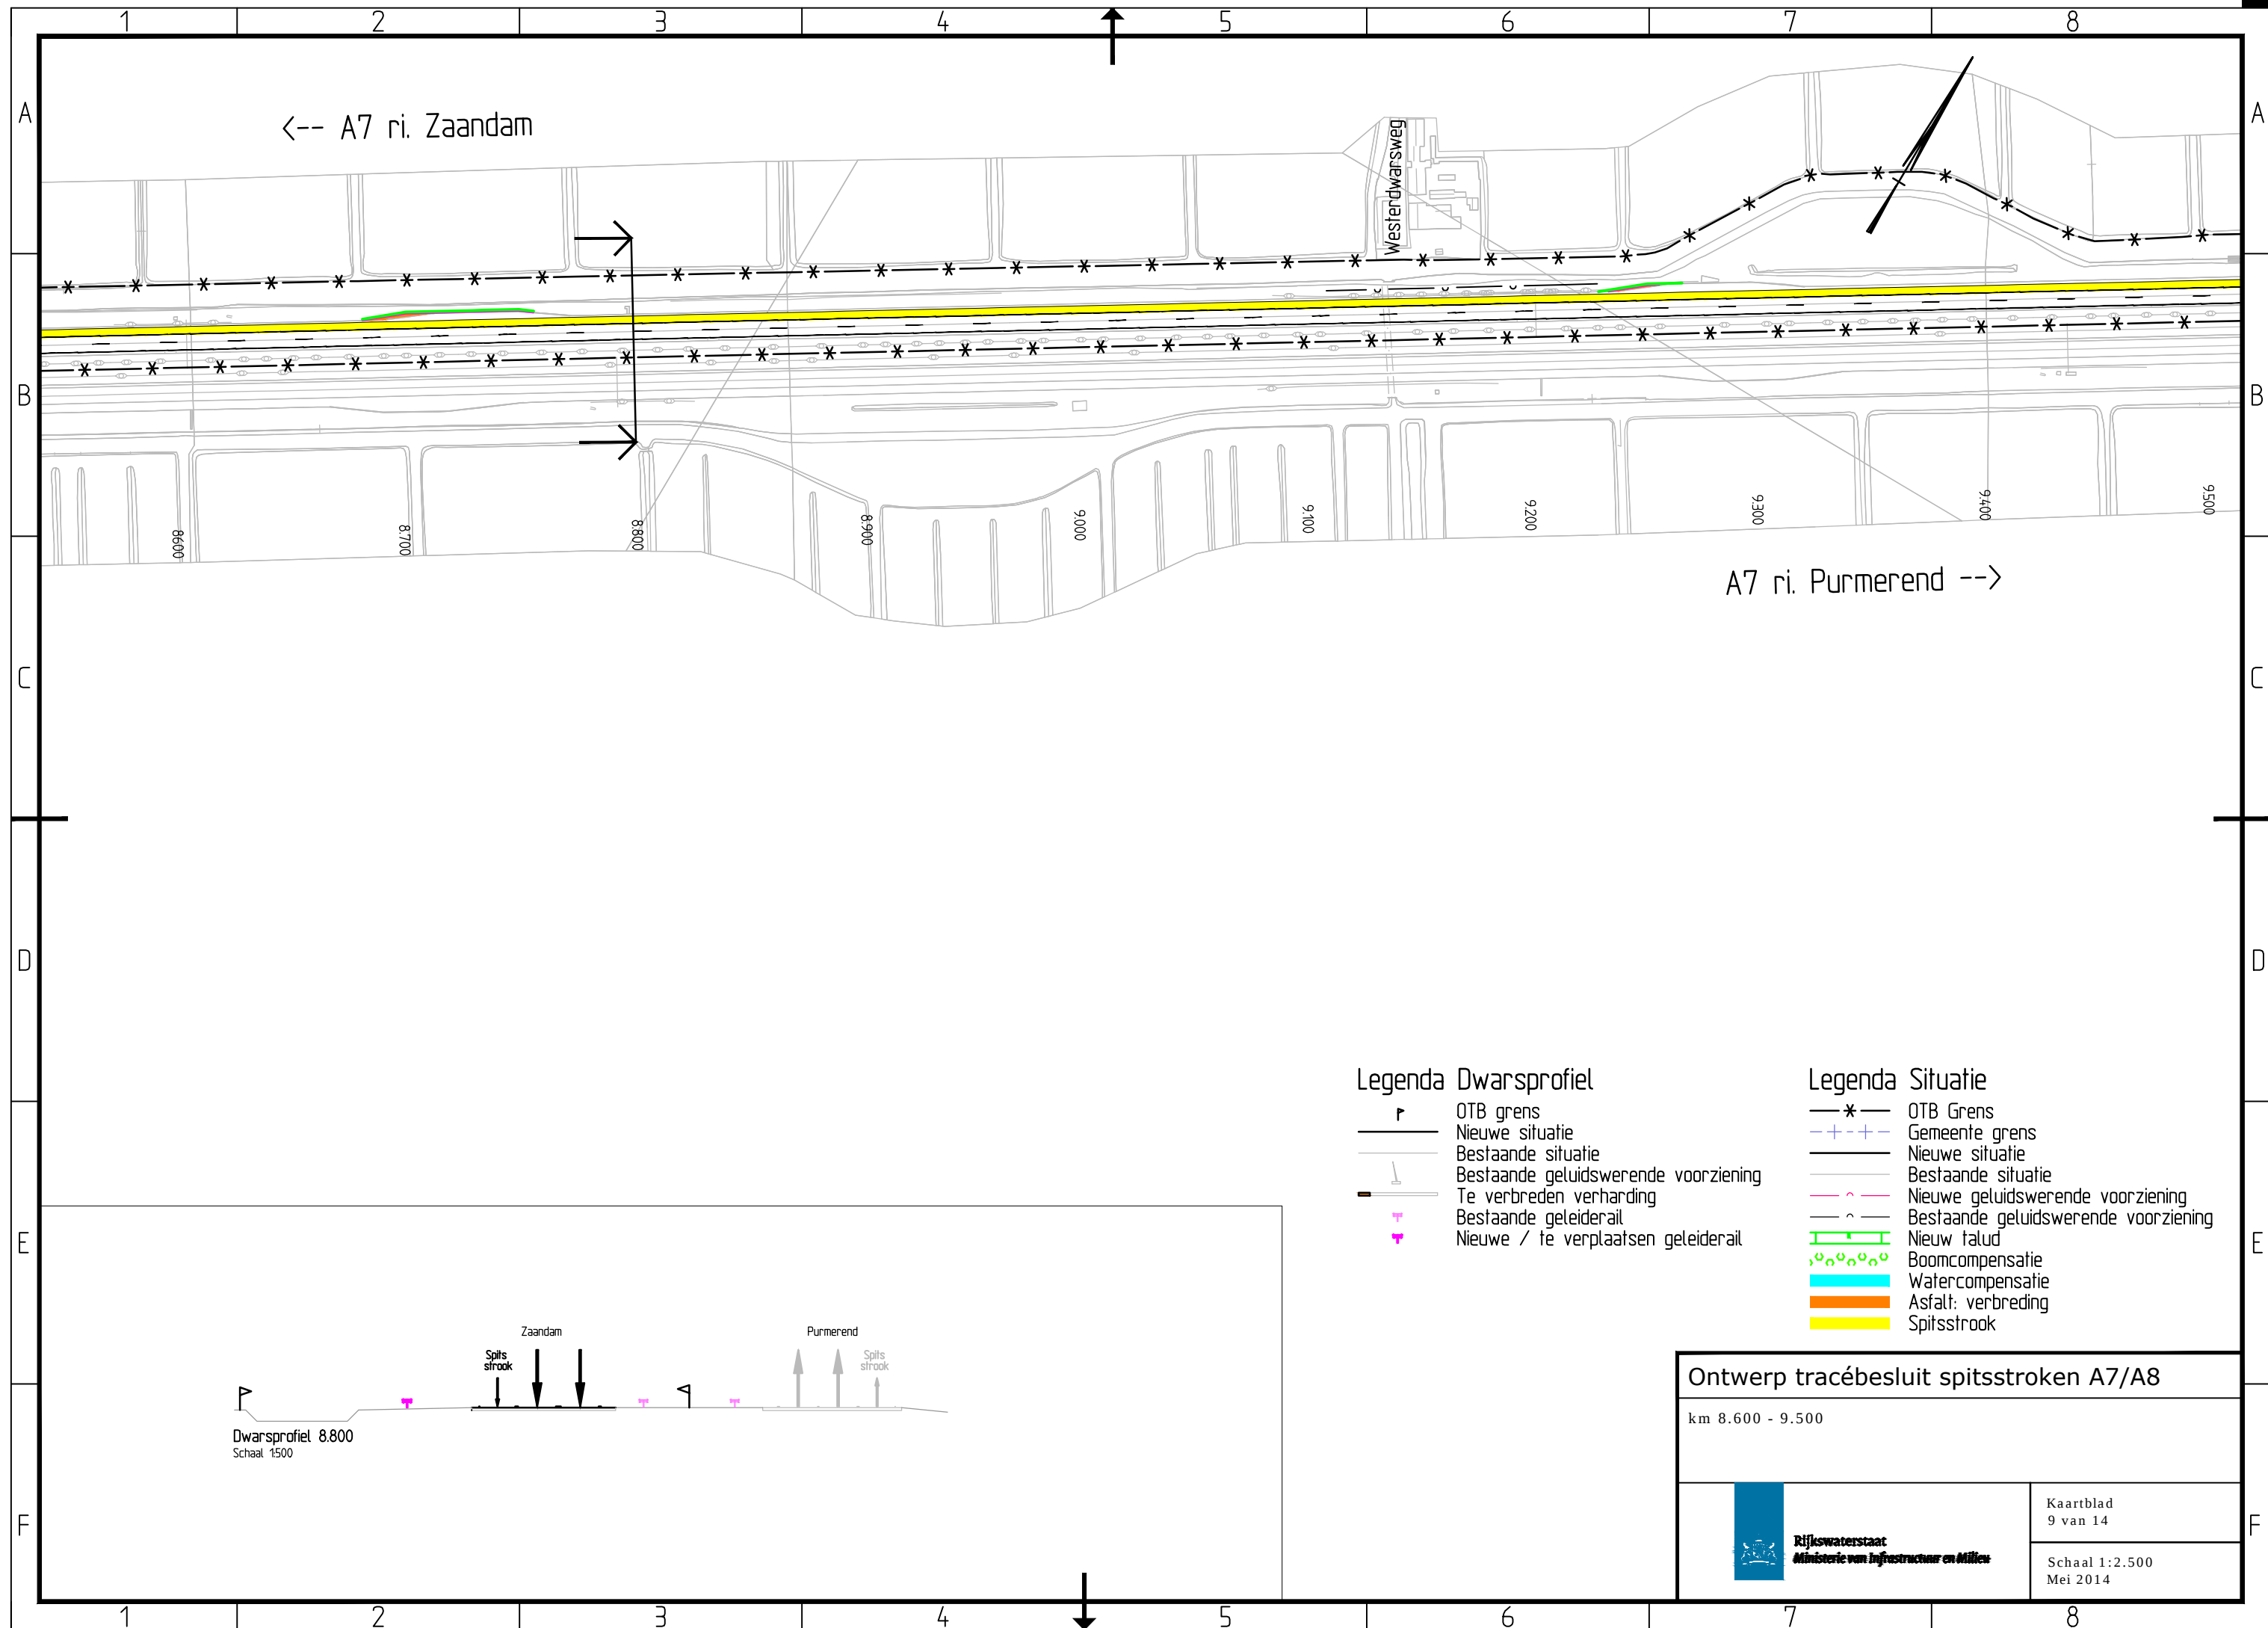

<-- A7 ri. Zaandam

Westerdwarsweg

A7 ri. Purmerend -->

Legenda Dwarsprofiel

- OTB grens
- Nieuwe situatie
- Bestaande situatie
- Bestaande geluidswerende voorziening
- Te verbreden verharding
- Bestaande geleiderail
- Nieuwe / te verplaatsen geleiderail

Legenda Situatie

- OTB Grens
- Gemeente grens
- Nieuwe situatie
- Bestaande situatie
- Nieuwe geluidswerende voorziening
- Bestaande geluidswerende voorziening
- Nieuw talud
- Boomcompensatie
- Watercompensatie
- Asfalt: verbreding
- Spitsstrook

Dwarsprofiel 8.800
Schaal 1500

Zaandam
Spits
strook

Purmerend

Spits
strook

Ontwerp tracébesluit spitsstroken A7/A8


km 8.600 - 9.500




Rijkswaterstaat
Ministerie van Infrastructuur en Milieu

Kaartblad
9 van 14

Schaal 1:2.500
Mei 2014

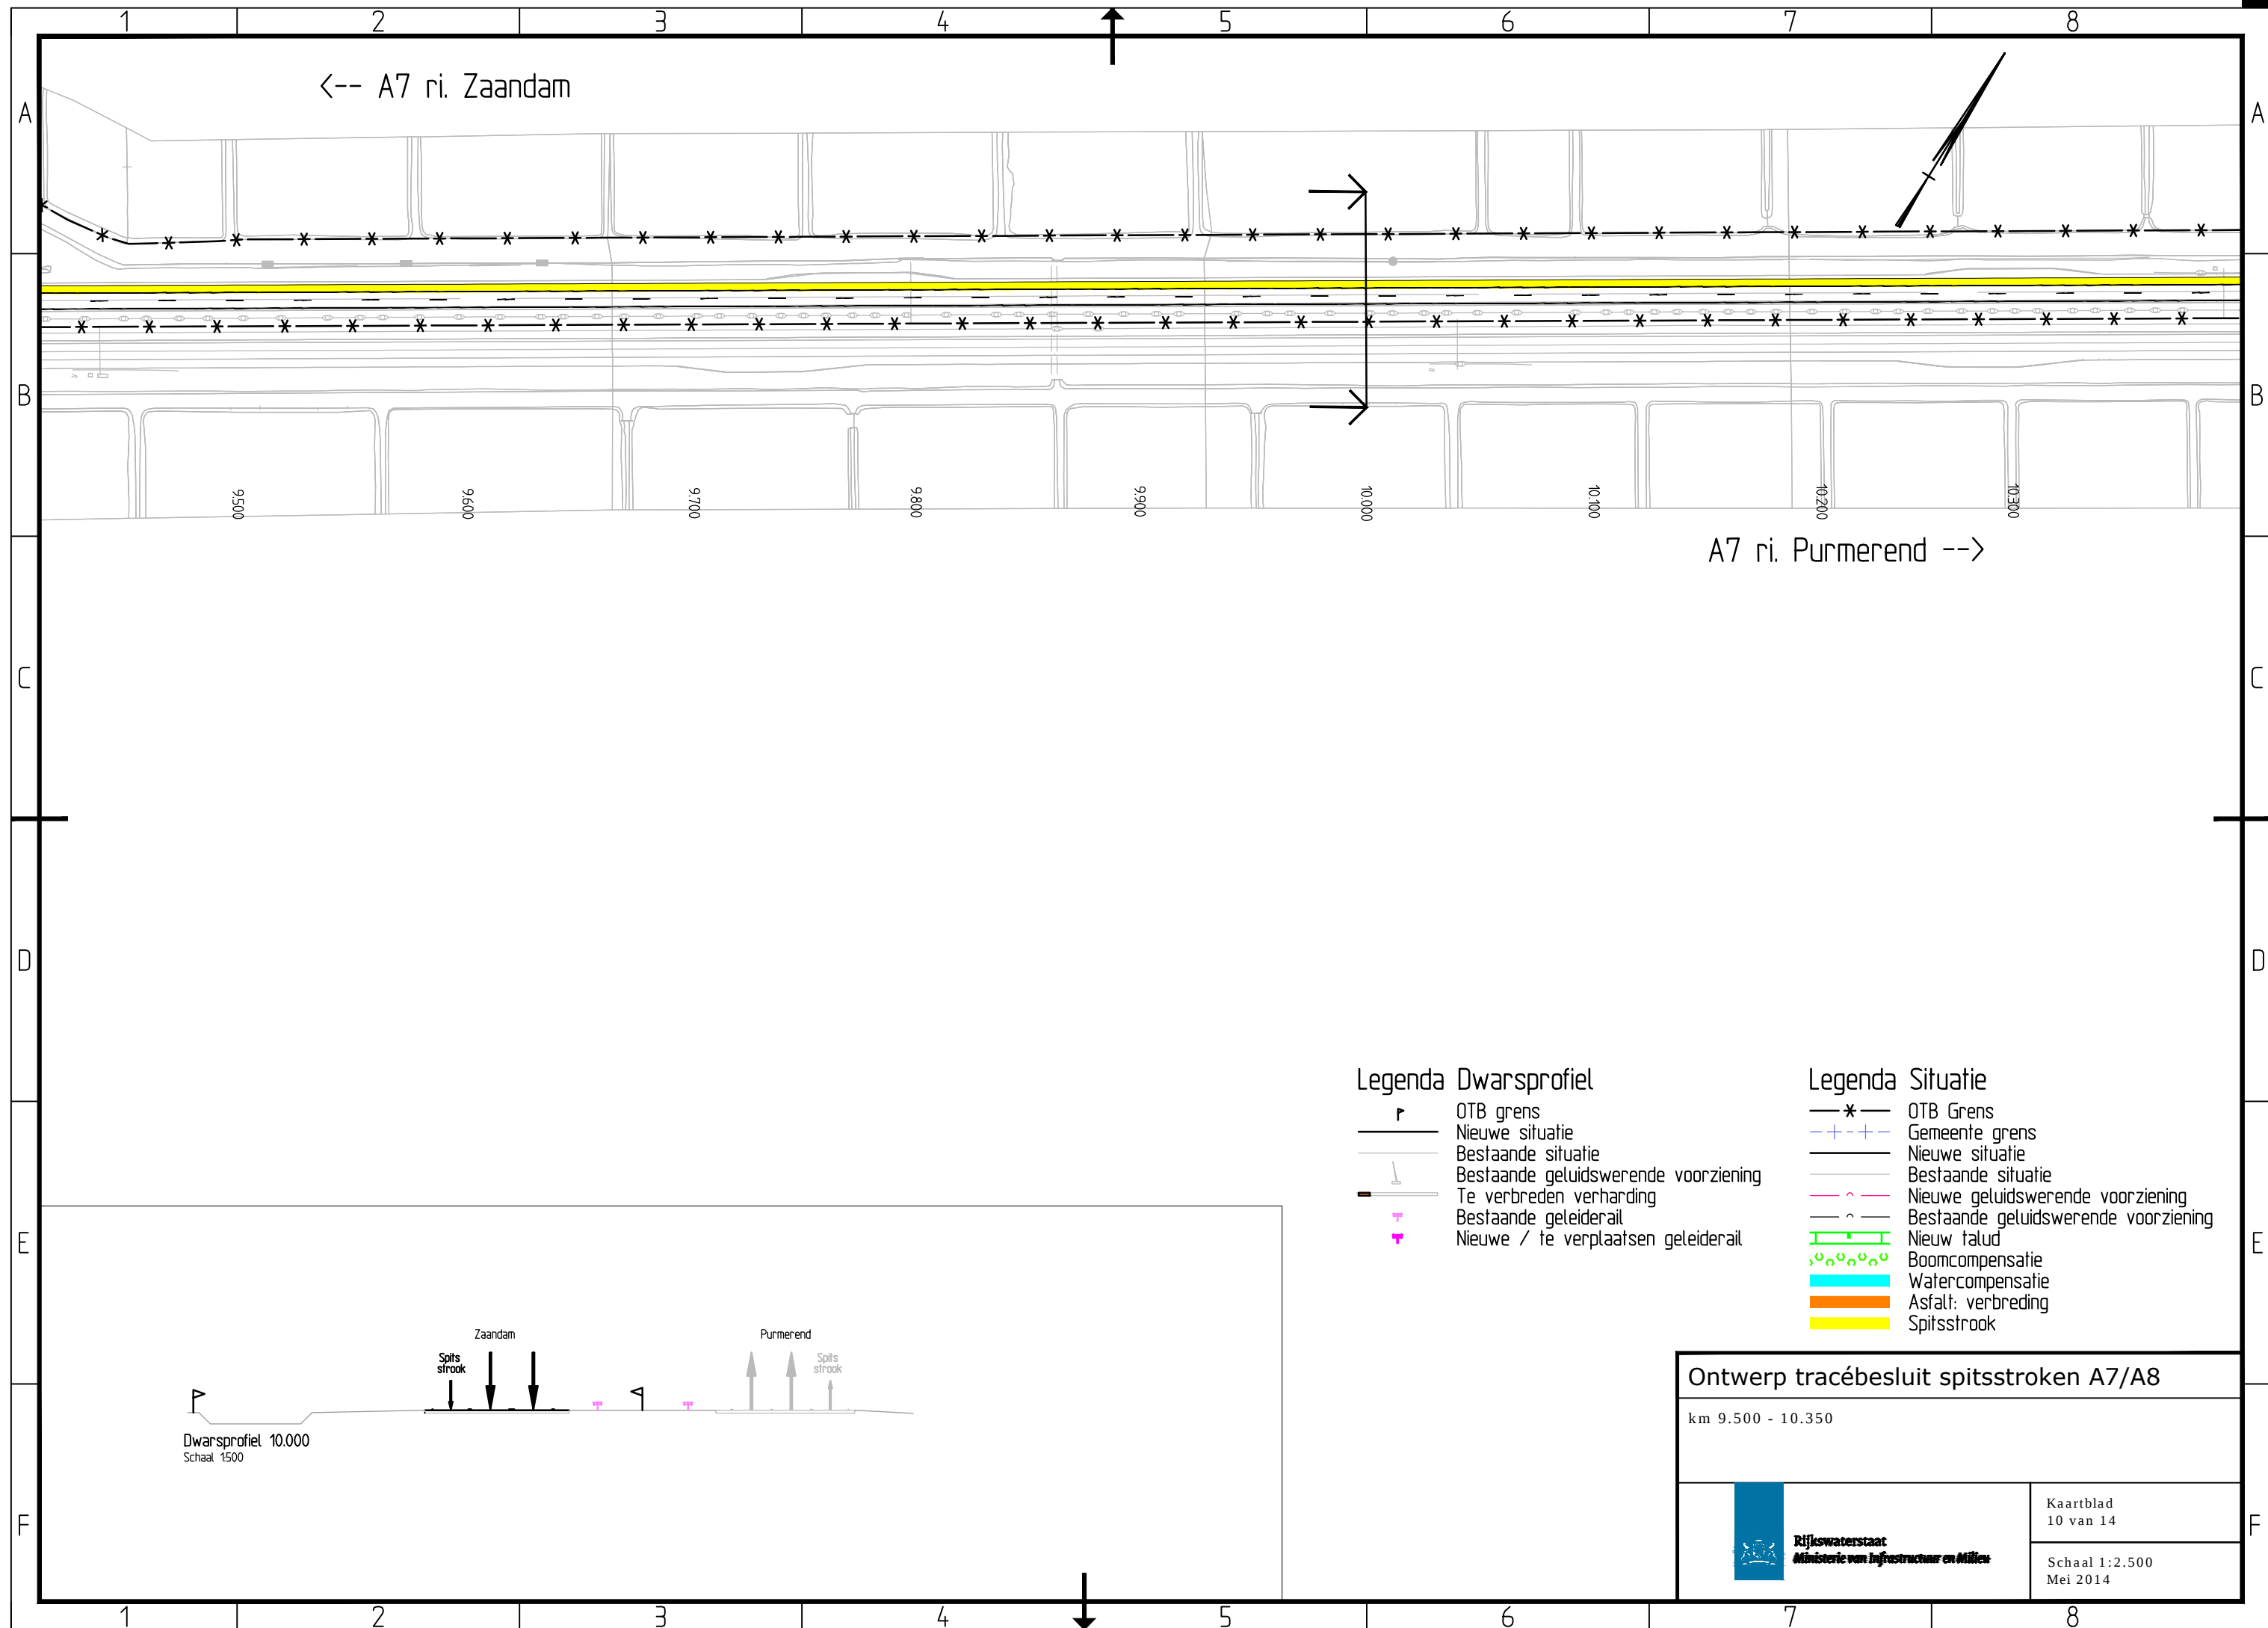

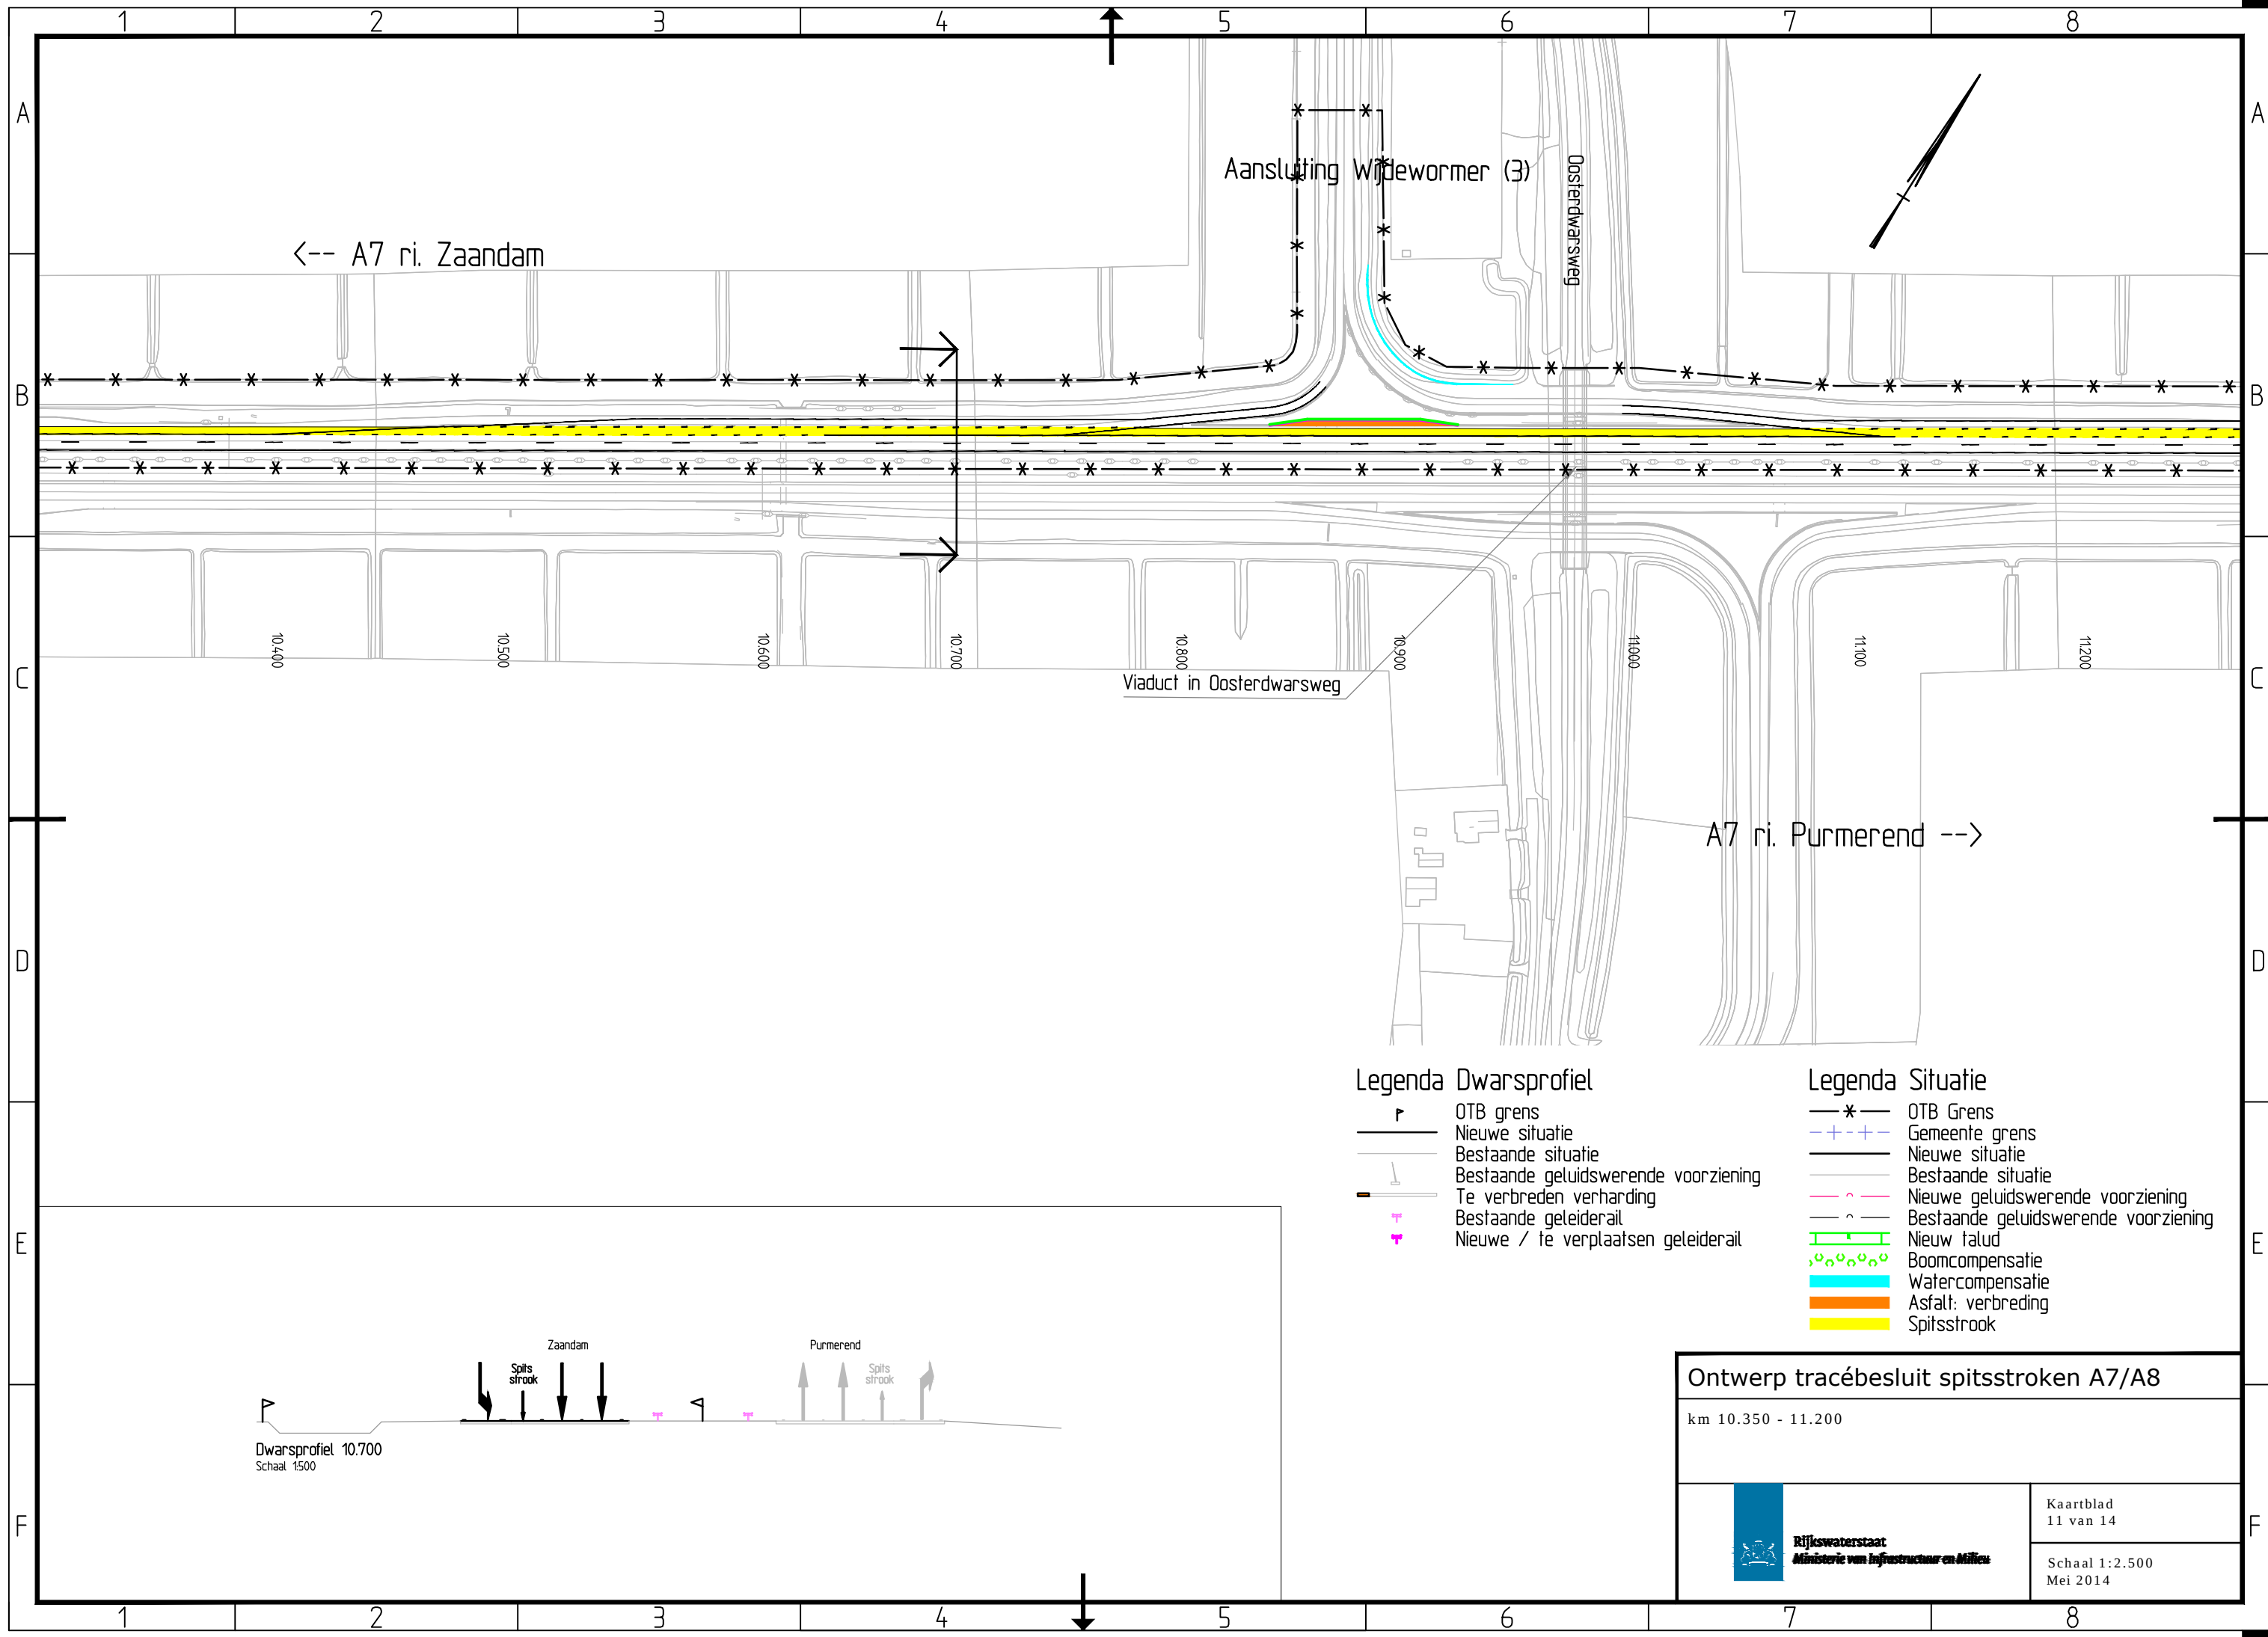

<-- A7 ri. Zaandam

Aansluiting Wijdewormer (3)

Oosterdwarsweg

Viaduct in Oosterdwarsweg


A7 ri. Purmerend -->

Legenda Dwarsprofiel

- OTB grens
- Nieuwe situatie
- Bestaande situatie
- Bestaande geluidswerende voorziening
- Te verbreden verharding
- Bestaande geleiderail
- Nieuwe / te verplaatsen geleiderail

Legenda Situatie

- OTB Grens
- Gemeente grens
- Nieuwe situatie
- Bestaande situatie
- Nieuwe geluidswerende voorziening
- Bestaande geluidswerende voorziening
- Nieuw talud
- Boomcompensatie
- Watercompensatie
- Asfalt: verbreding
- Spitsstrook

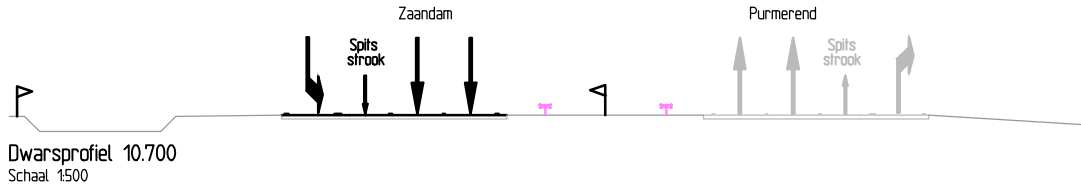

Ontwerp tracébesluit spitsstroken A7/A8

km 10.350 - 11.200

