



- Doorsnede A - A gebouw 3 en 4 -

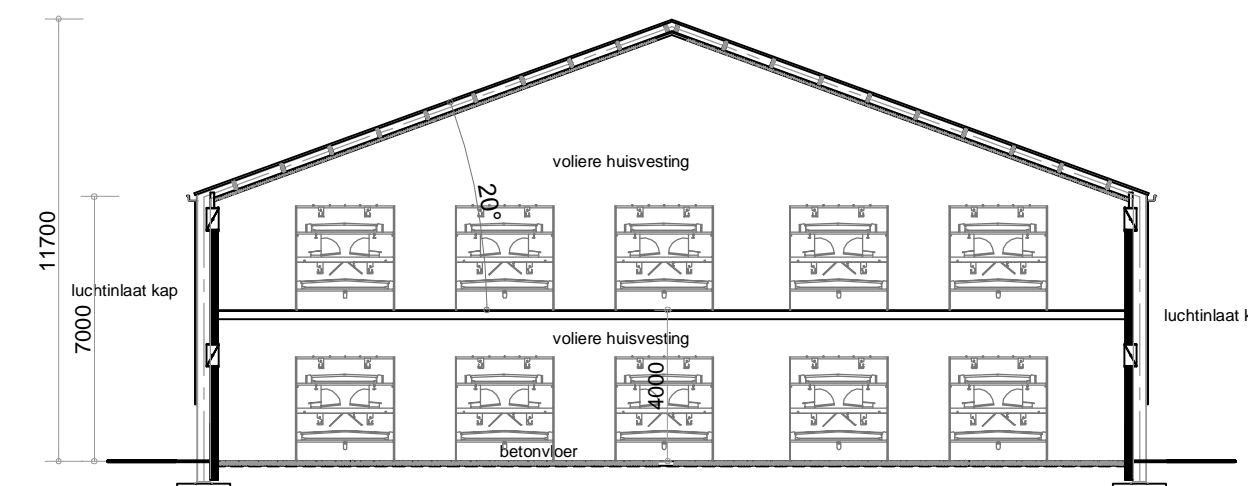


- Doorsnede B - B gebouw 3 en 4 -

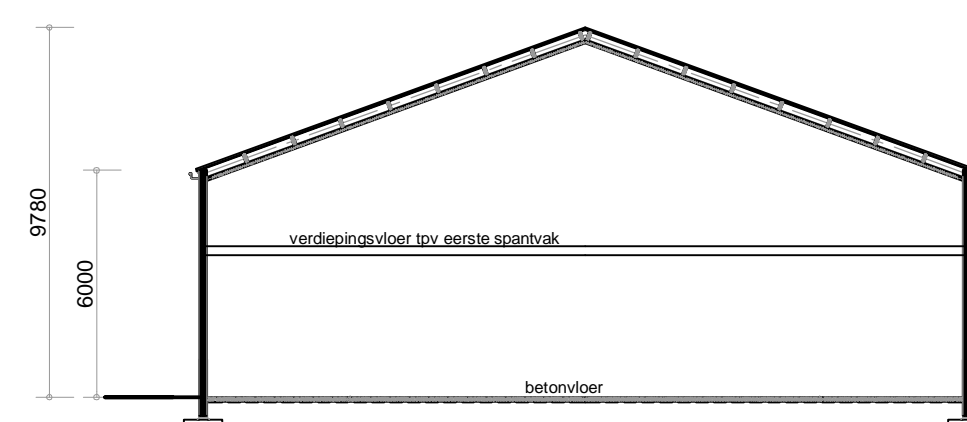


- Doorsnede C - C gebouw 2 -


Emissiepunt:
gem. hoogte emissiepunten: 0,8m
totale oppervlakte emissiepunten: 48m²

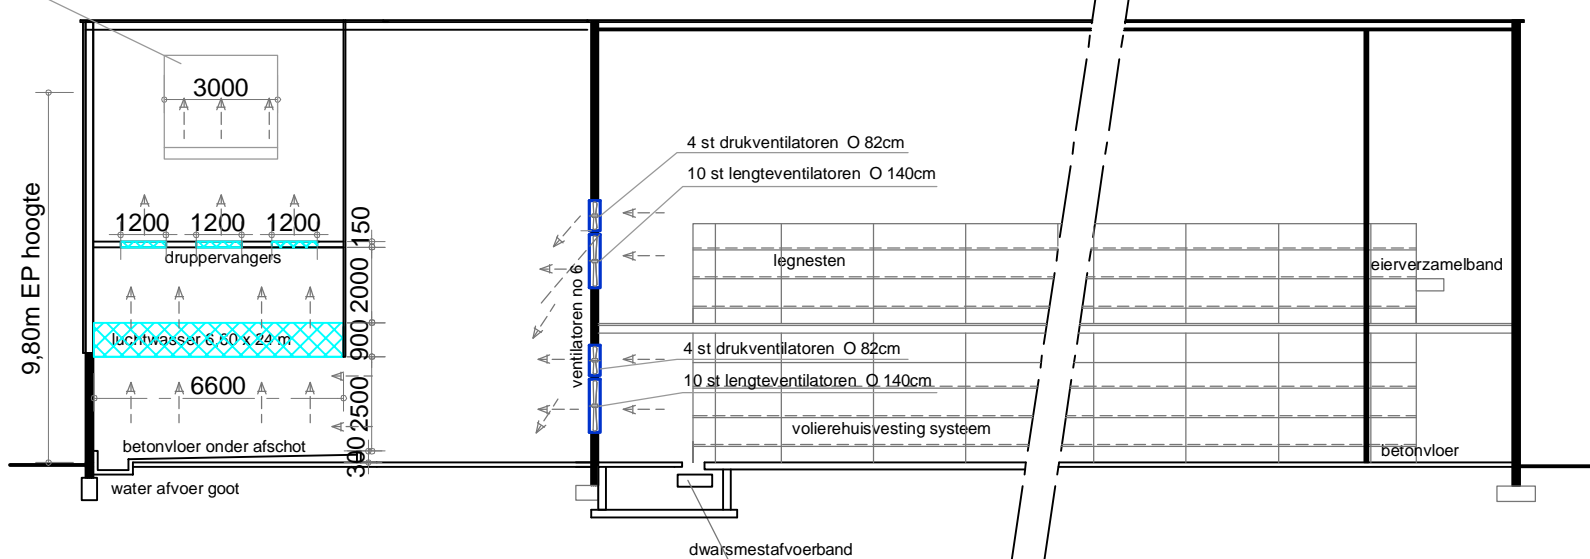

- Langsdoorsnede gebouw 3 en 4 -

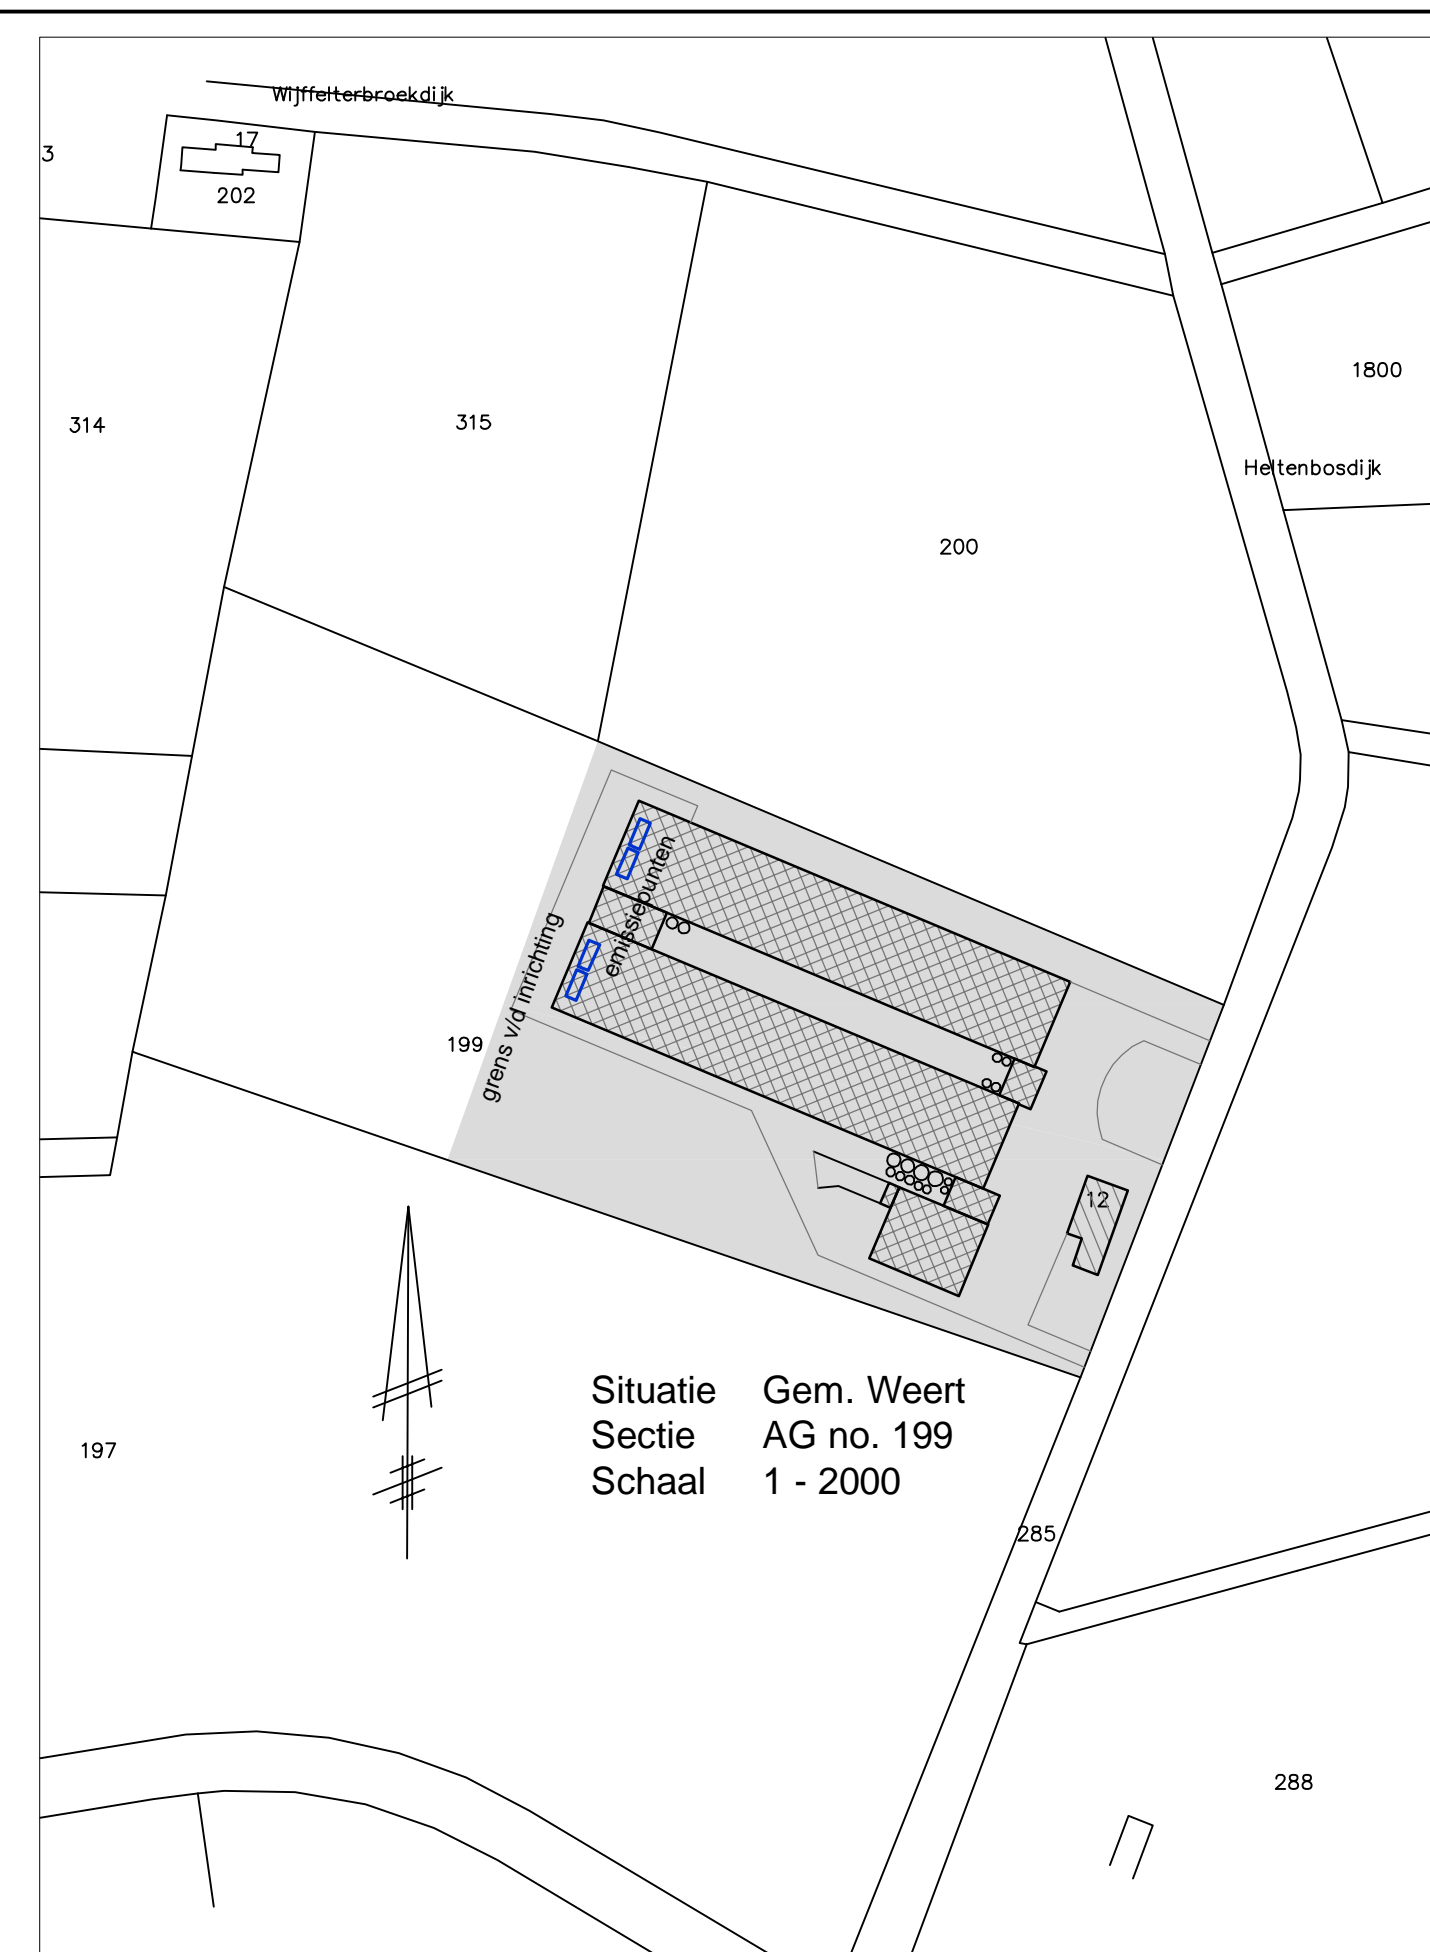

Situatie Gem. Weert
Sectie AG no. 199
Schaal 1 - 2000

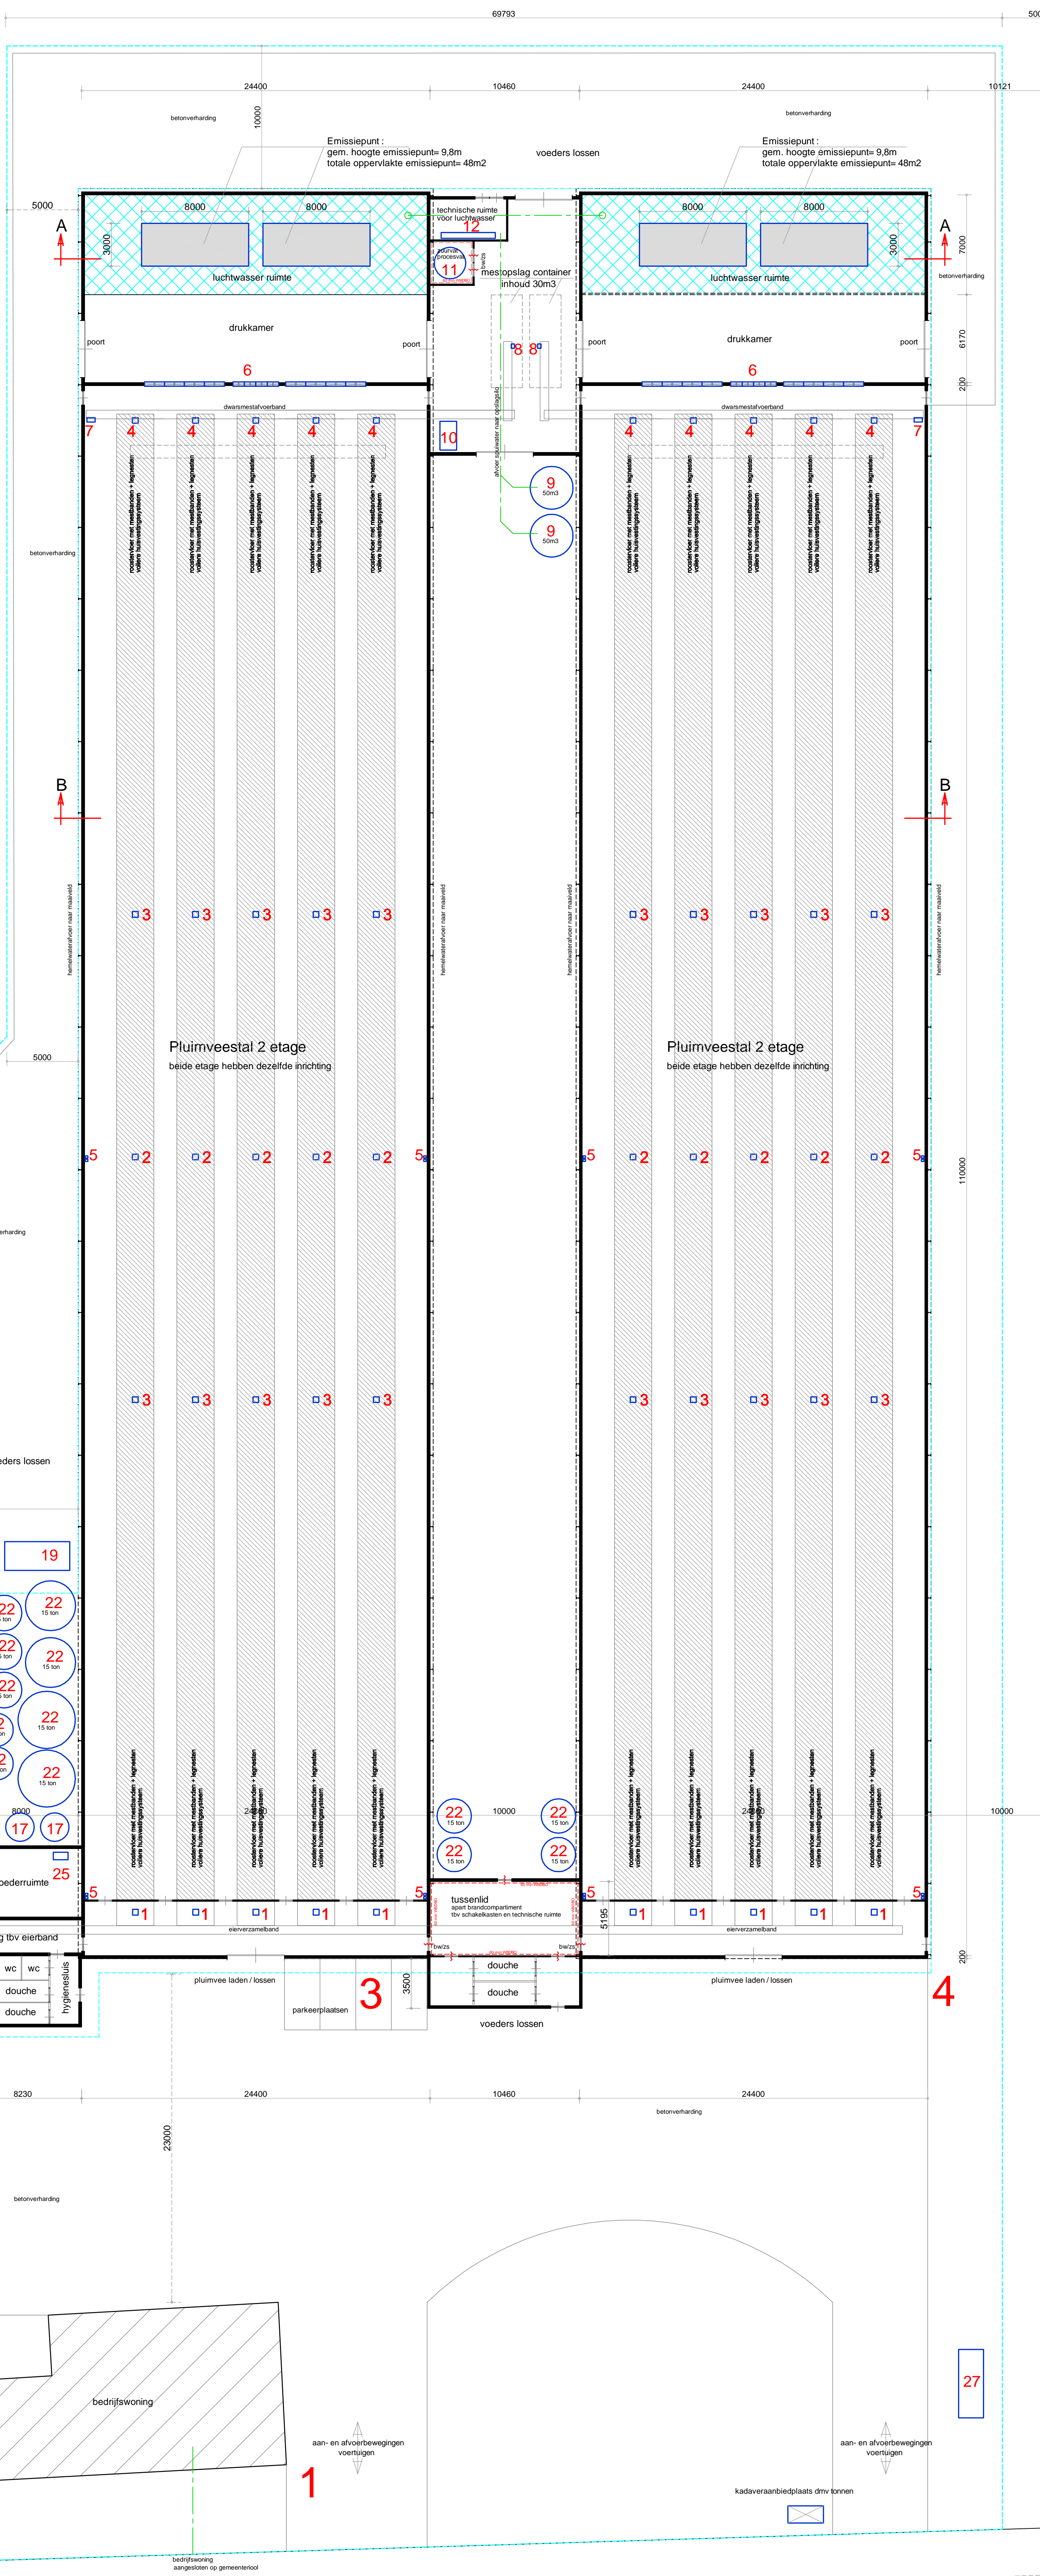

Nr.	Omschrijving	Aantal	Elektrisch vermogen	Stook vermogen
1	Motor eierband 1x 0,37 kw	20	7,40	
2	Motor voederkettingen 2x 0,37 kw	20	14,80	
3	Motor legnesten uittijfsysteem 0,2 kw	40	8,0	
4	Motor meubanden 2x 1,1 kw	20	44,0	
5	motor bediening lichtkast ventilator 0,15 kw	16	2,40	
6	lange ventilatoren: 20x Ø 140cm, 1,5 kw 1400 omw/min	2	60,0	
7	lange ventilatoren: 8x Ø 82cm, 2,0 kw 1400 omw/min	2	32,0	
8	Motor mestopvoerband 3,5 kw	2	7,0	
9	Motor mestopvoerband 4,0 kw	2	8,0	
10	Spuwater opslagcilind 50 m ³ , met betonvloer	2	0,0	
11	Noodstroom aggregaat met dieselmotor 85 kw, dieseldagtank 110 ltr	1	0,0	
12	Zuierkast (proceskast), inhoud 4 m ³ , pomp 0,2 kw	1	0,20	
13	Diverse motoren en pompen t/m de luchtwassers totaal 12 kw	1	12,0	
14	Motor eierverzamelband 0,8 kw	1	0,80	
15	Eierortomachine met diverse motor totaal 3 kw	1	3,0	
16	Eierorteer robot 4,5 kw	1	4,50	
17	Voederweger met motor 0,2 kw	1	0,20	
18	Hamvelen 15 kw + compressor 3 kw	1	18,0	
19	CCM bak met motor 2 kw	1	2,0	
20	Propanaas gestookte hetschakel 45 kw, vent 0,2 kw	1	0,20	45
21	Propanaas gestookte cv install, 55 kw, met pompje 0,2 kw	1	0,20	35
22	Voederilo met voederwiel 1 kw	13	13,0	
23	opslag eringensmiddelen in lekbak: 2x 10 ltr	1	0,0	
24	opslag diergesensmiddelen in lekbak: = 2 kg/ltr	1	0,0	
25	verplaatbare hogedrukreiniger met motor 3 kw	1	3,0	
26	kalvervoeding met motor 0,40 kw, koelmedium R21, 2,5 kg	1	0,4	
27	Propanaastank inhoud 5 m ³	1	0,0	
Totaal elektrisch vermogen			244,1kw	
Totaal stook vermogen				80 kw
Totaal verbruiksmotoren				85 kw

Gebouw nr	Diersoort	Aantallen	Plaatsen	Huisvesting
2	Legkippen	85000	85000	E.2.11.2.1. BWL 2004.10.V3 E.2.10. BWL 2007.05.V5
3	Legkippen	85000	85000	E.2.11.2.1. BWL 2004.10.V3 E.2.10. BWL 2007.05.V5

Gebouw nr	Gebouw type	Gevelvlak	Material
Gebouw 1	Bedrijwoning	Wanden	Baksteen
		Dak	Dakpannen
		Vloer	Beton
		Plafond	Isolatieplaten
Gebouw 2	Eieropslagruimte	Wanden	Baksteen
		Dak	Golflaten
		Vloer	Beton
		Plafond	Isolatieplaten
Gebouw 3	Pluinveestal	Wanden	Baksteen
Gebouw 4	Pluinveestal	Dak	Golflaten
		Vloer	Beton
		Plafond	Isolatieplaten

Gebouw nr	Gebouw type	Muurplaat-hoogte (m)	Nokhoogte (m)	Gemiddelde hoogte (m)	Emissiepunt hoogte (m)
2	Pluinveestal	7,00	11,70	9,35	9,80
3	Pluinveestal	7,00	11,70	9,35	9,80

Behoort bij de aanvraag omgevingsvergunning van:

Pluinveebedrijf Kurnen
Kruisstraat 66
6039 AK Stramproy
Bedrijf: Heltenbosdijk 12 te Weert
d.d. Handtekening:

Werk: Tekening aanvraag omgevingsvergunning Bedrijf: Heltenbosdijk 12 te Weert	Werk nr: 4740-1
Opdrachtgever: Pluinveebedrijf Kurnen Kruisstraat 66 6039 AK Stramproy	gew. d.d. d.d. 25-11-2015 V1 Schaal 1:200