




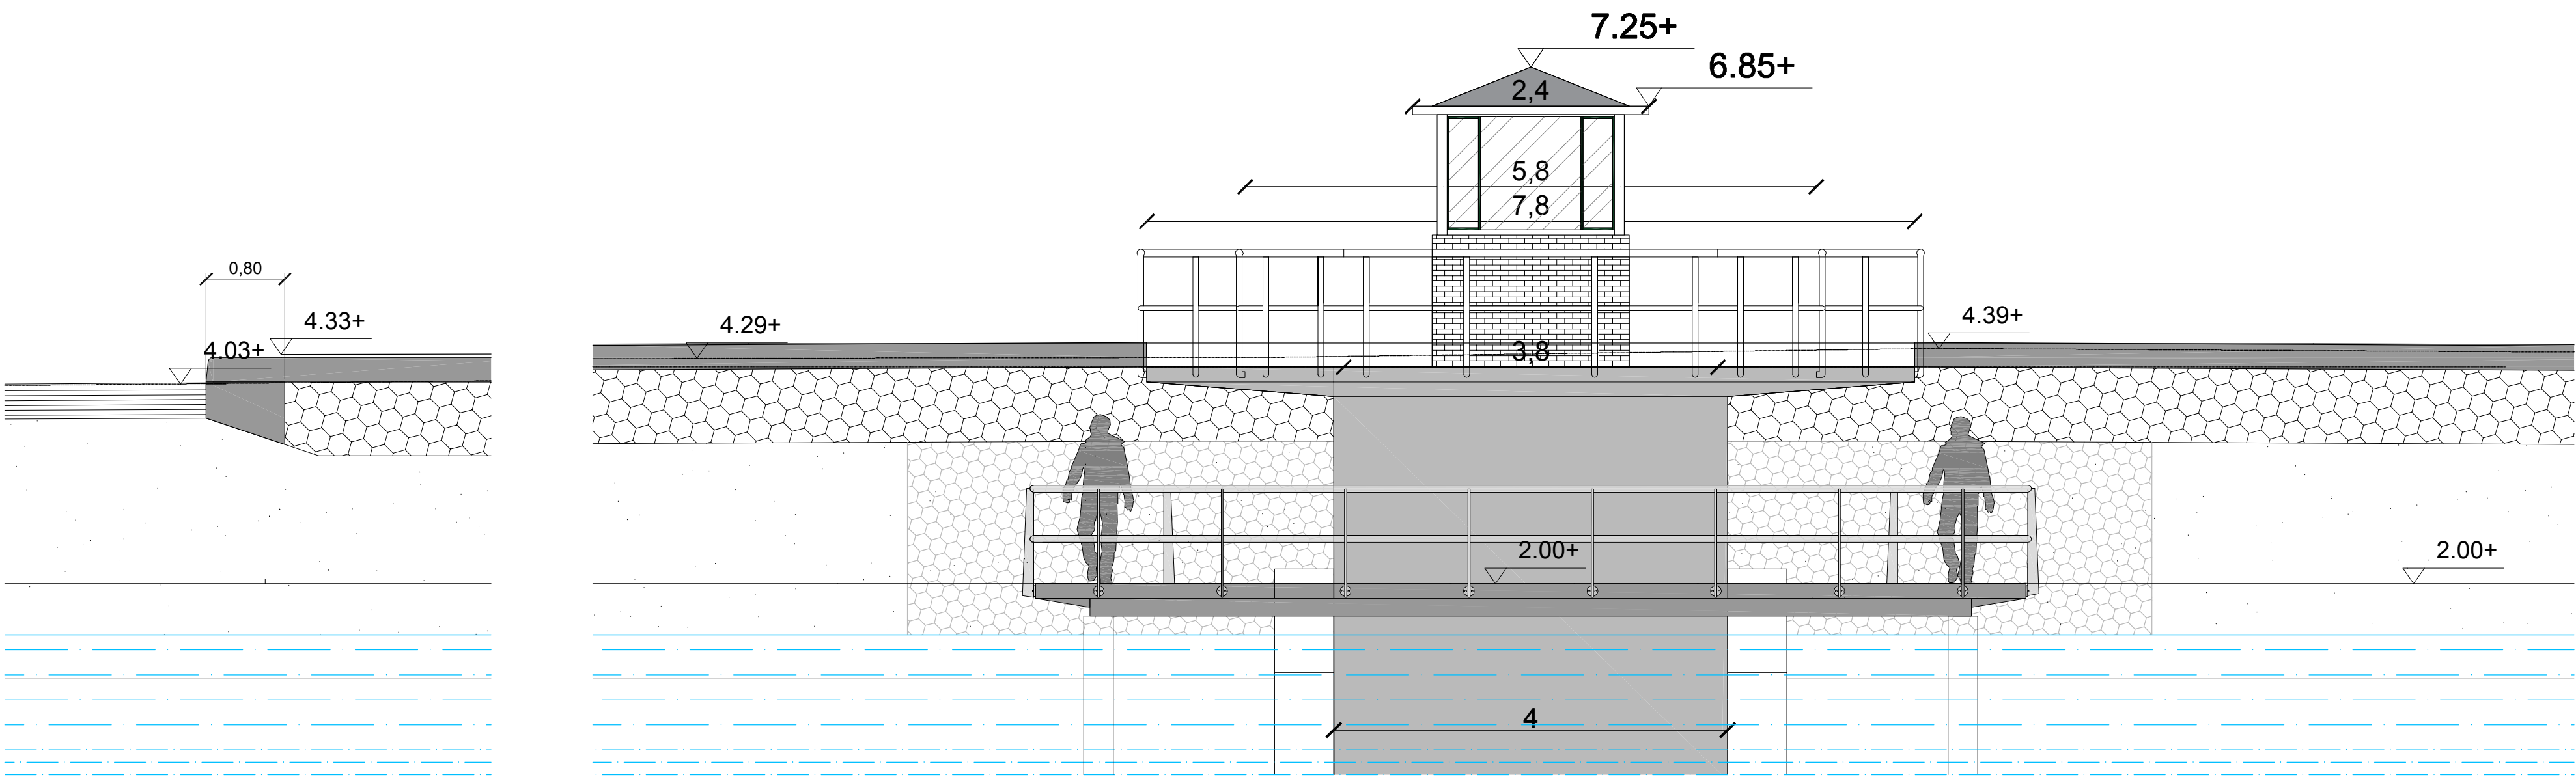


Betonnen eindblok bij aansluiting op de bestaande gemetselde muur, schaal 1 : 50

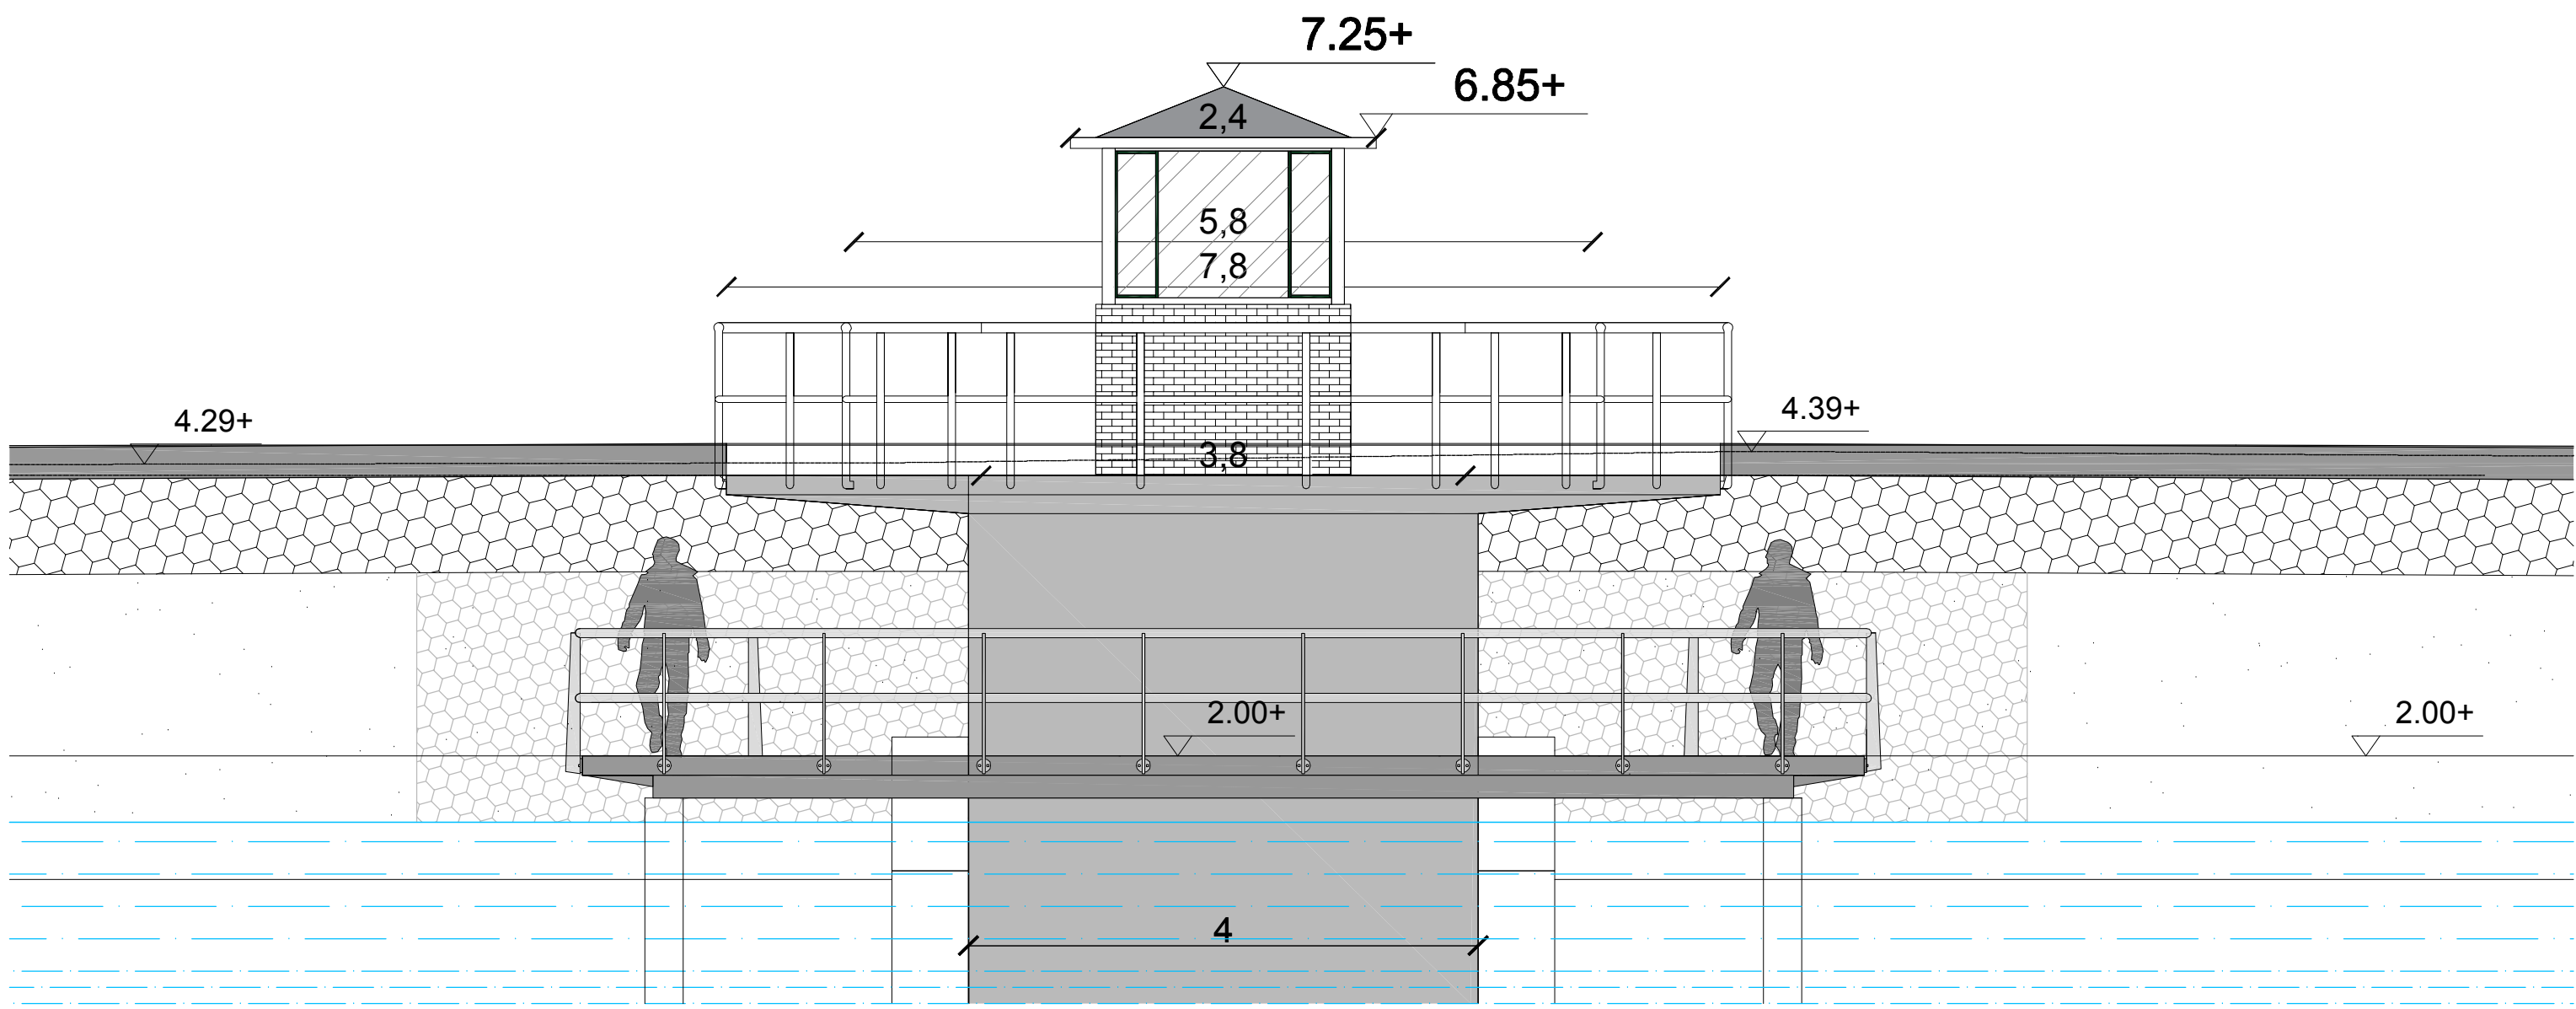


Voorraanzicht van de stalen vlinder rond het Hanepraagemaal, schaal 1 : 50

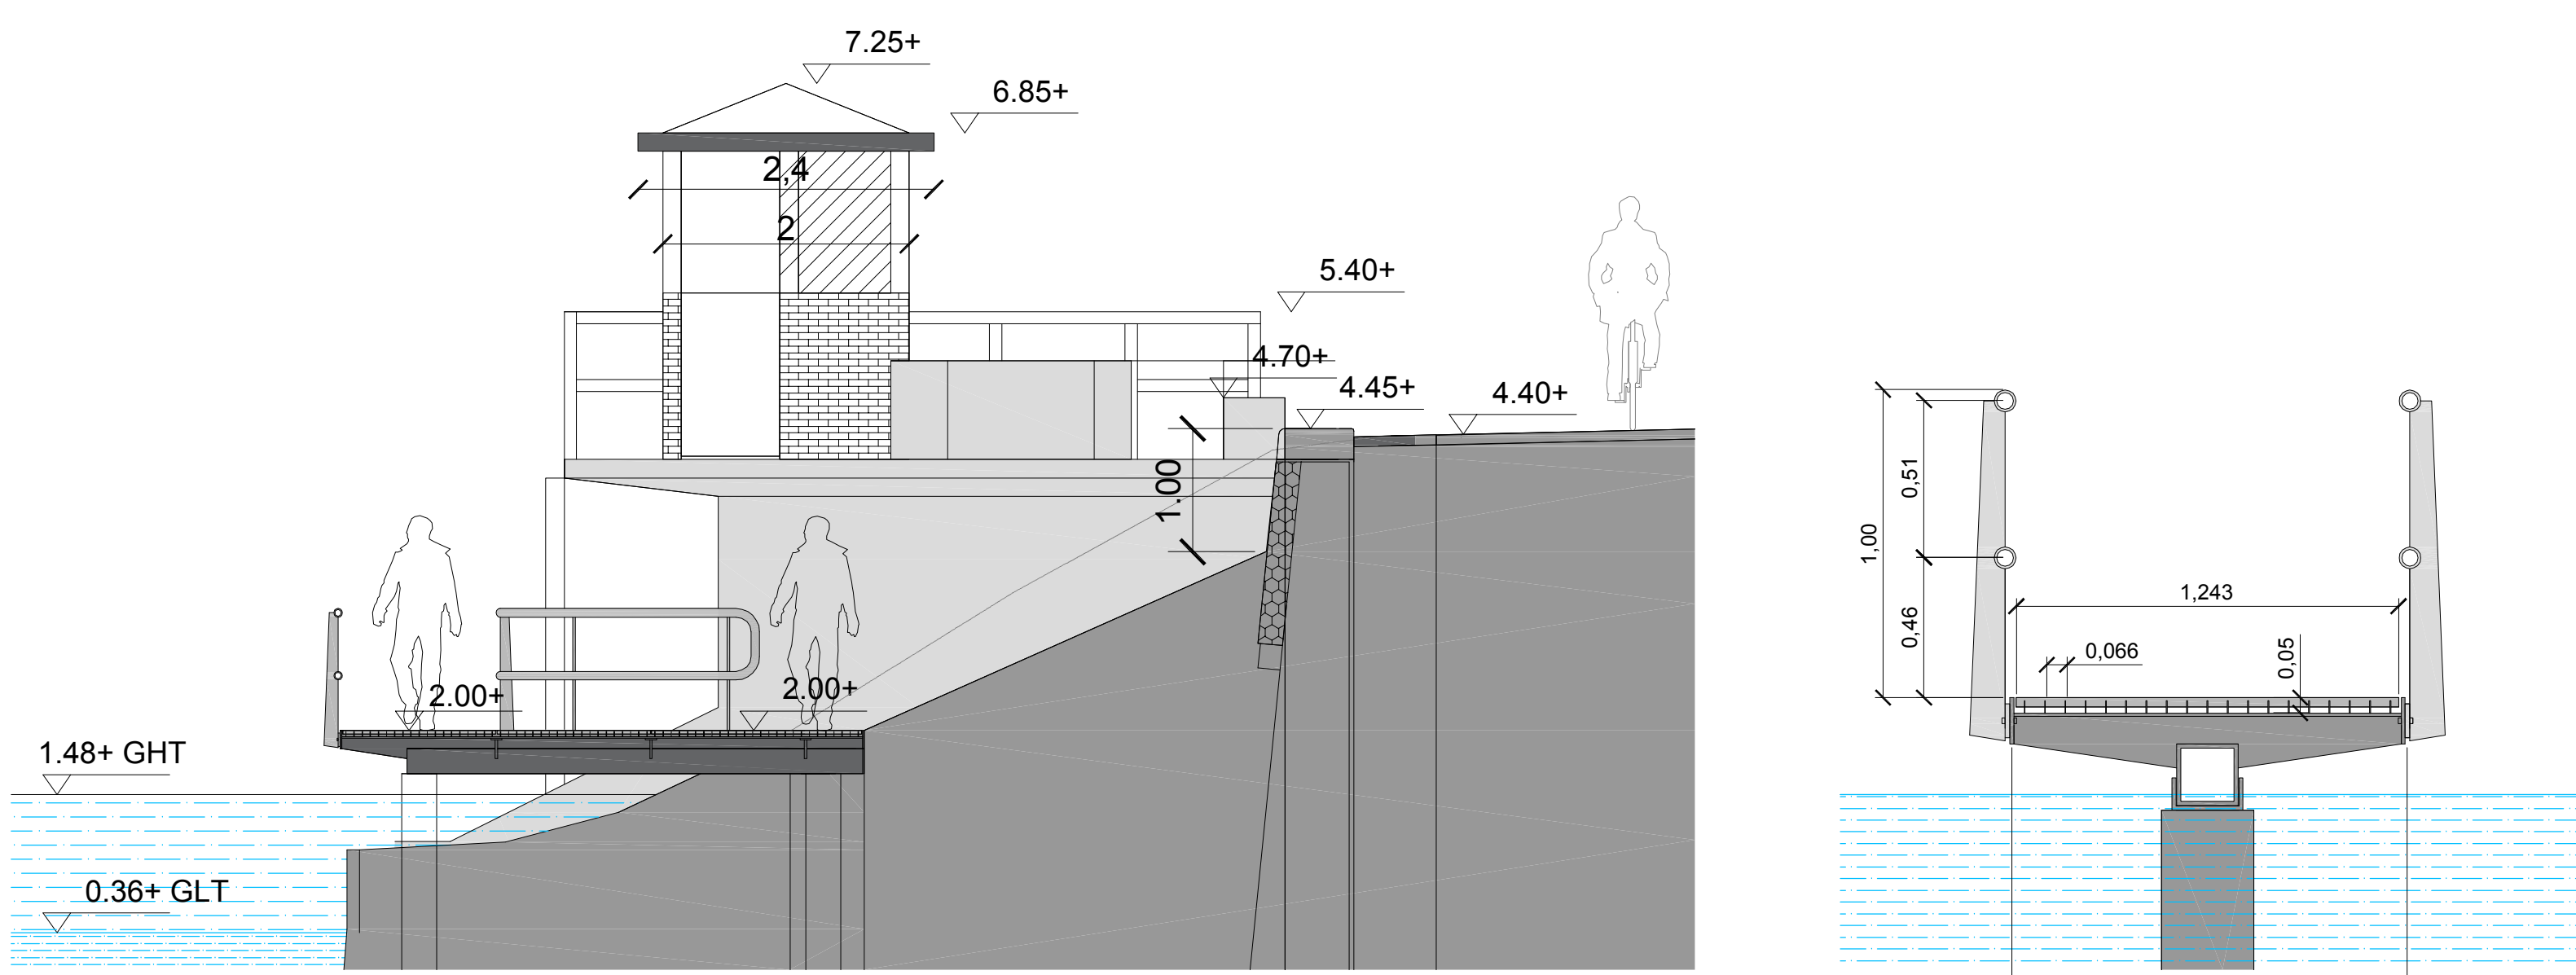

Doorsnede aanzicht van de stalen vlinder rond het Hanepraagemaal, schaal 1 : 50

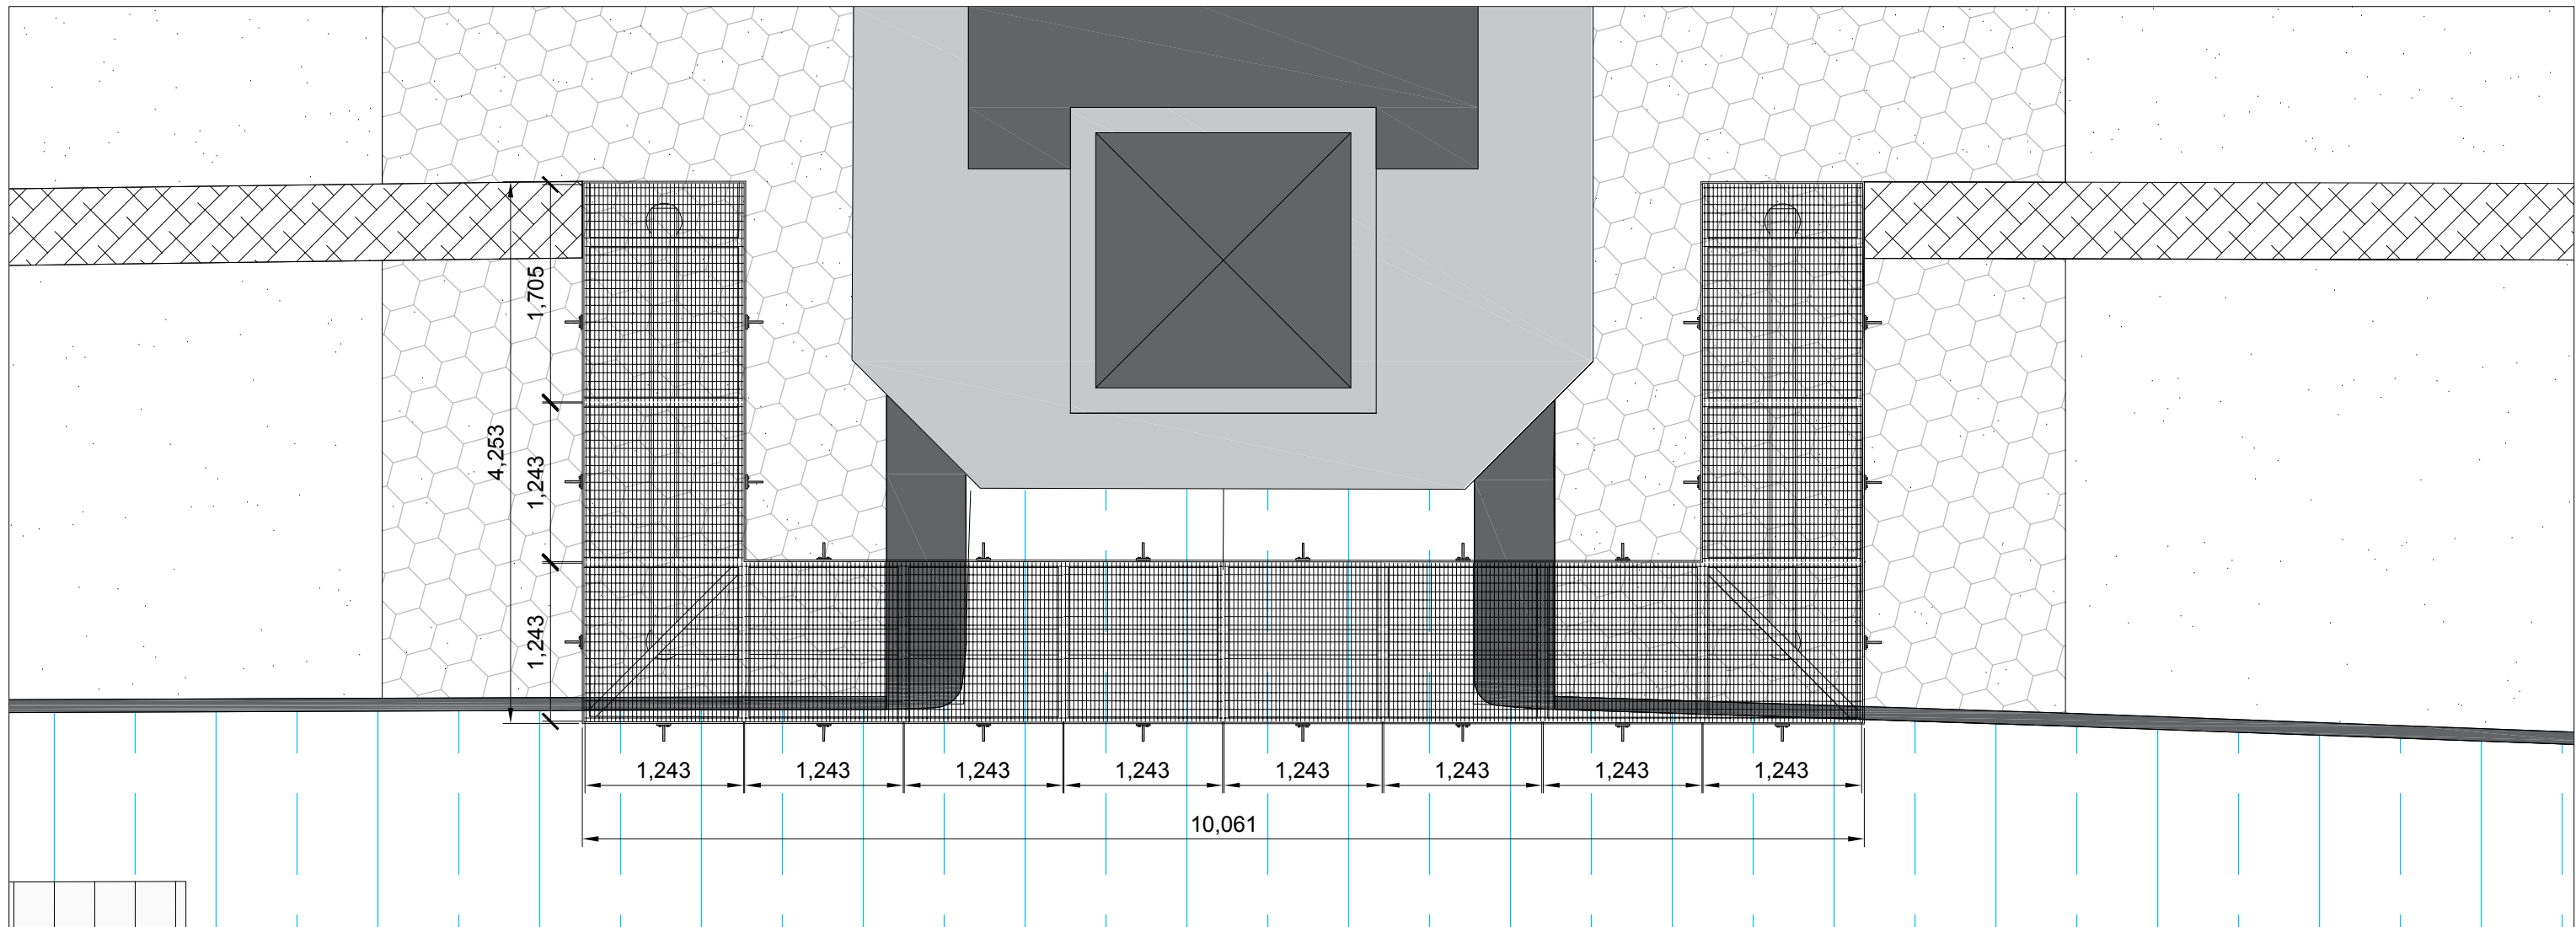

Bovenaanzicht van de stalen vlinder rond het Hanepraagemaal, schaal 1:50

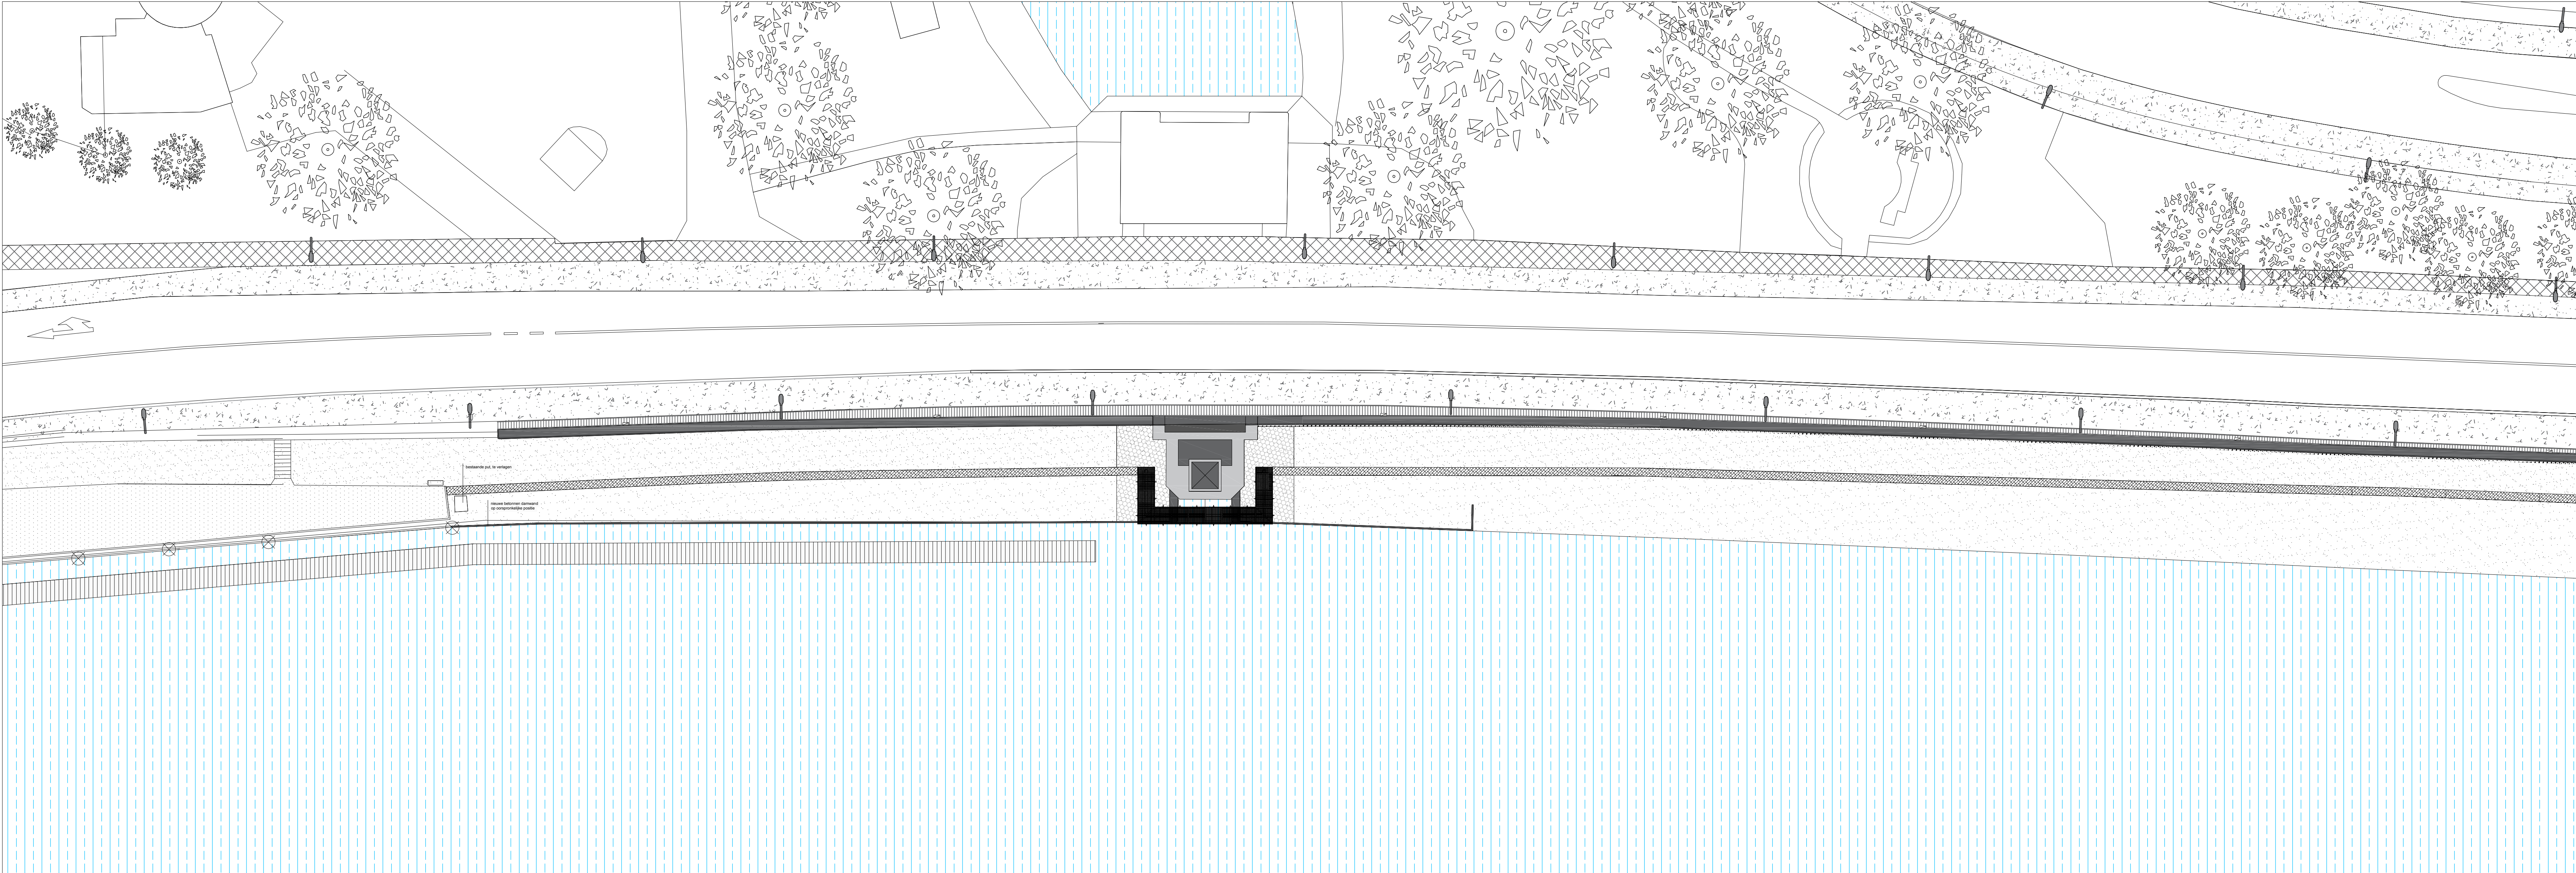

* Alle constructies dienen getoetst en goedgekeurd te worden door de constructeur

opdrachtgever Hoogheemraadschap van Rijnland

project omschrijving Dijkversterking IJsseldijk Gouda
DO openbare ruimte (concept)

projectnummer 1 : 200
school 5-1-2016

opsteller Feddes | Olthof landschapsarchitecten
Ondiep, Zuidzijde 6 www.feddes-olthof.nl
3551 BW Utrecht info@feddes-olthof.nl
t. 030 - 2 456 123

