
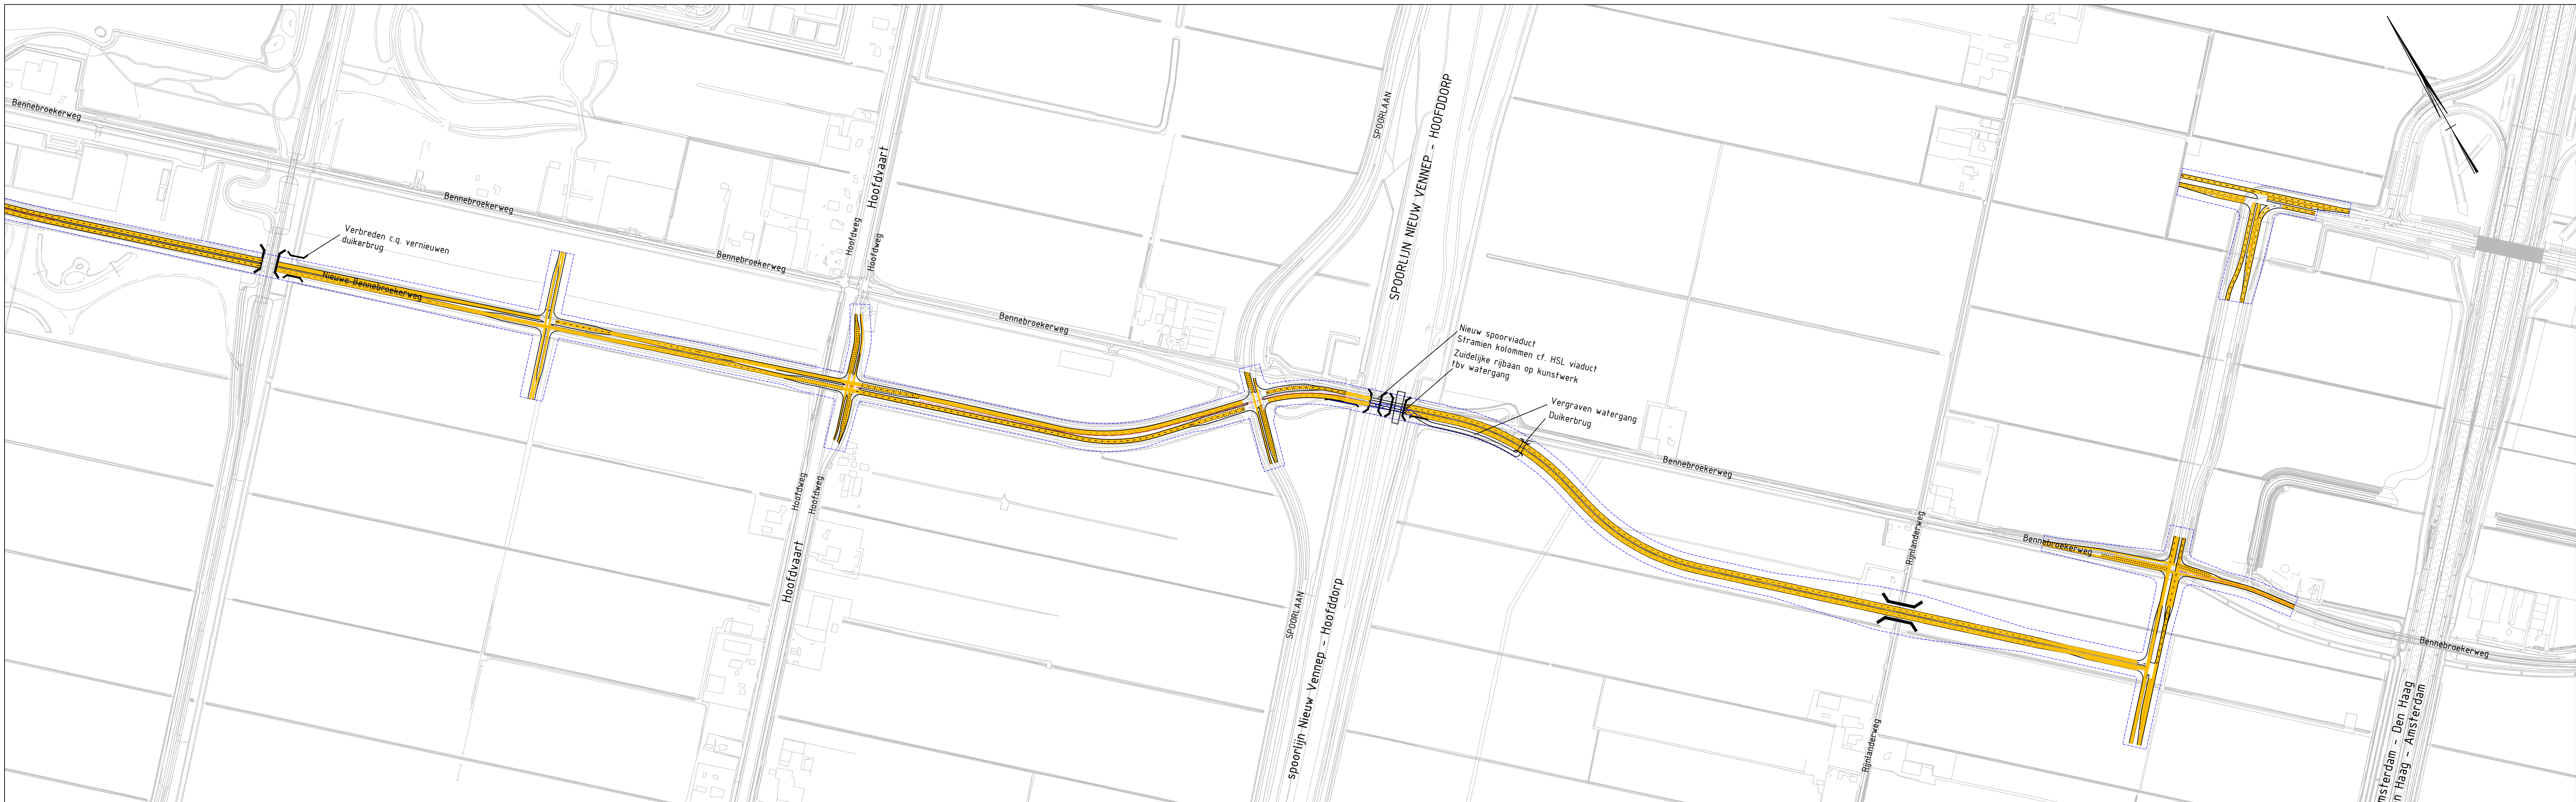
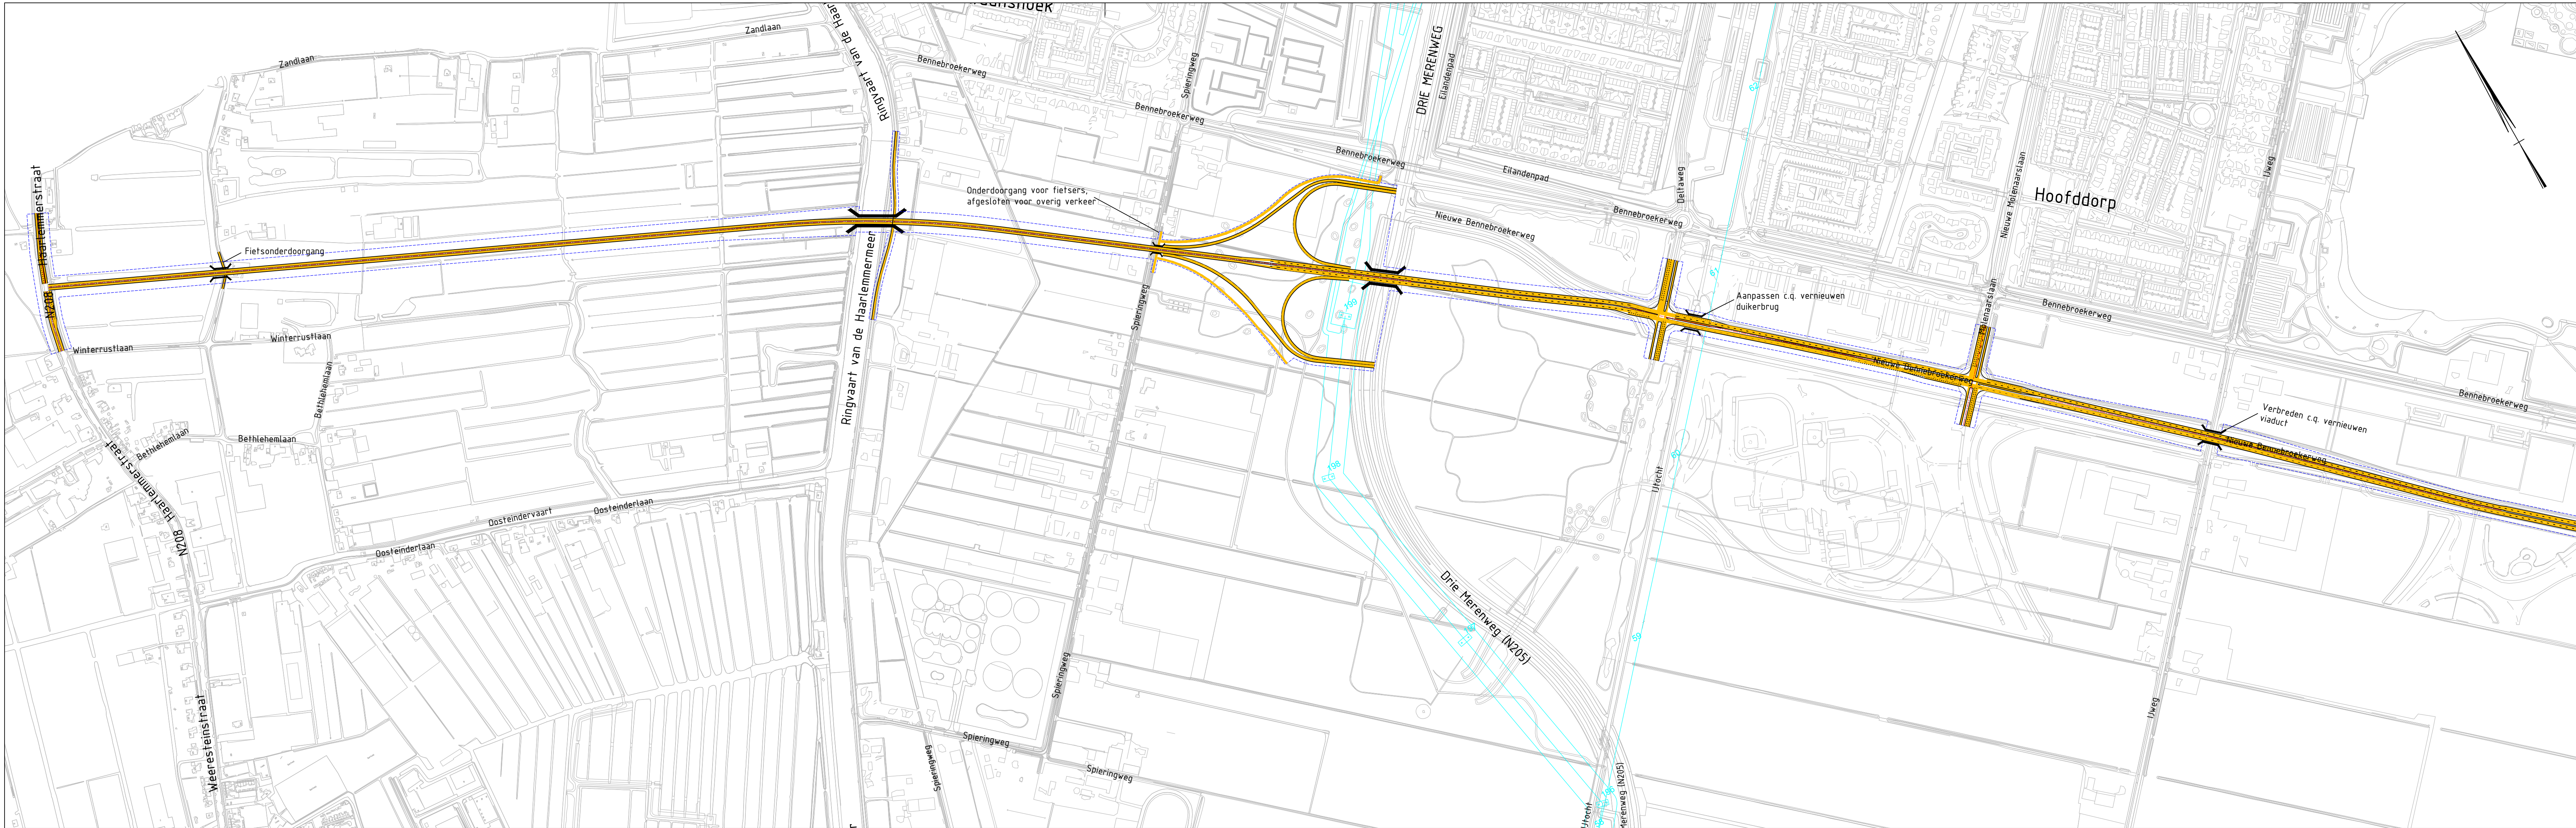


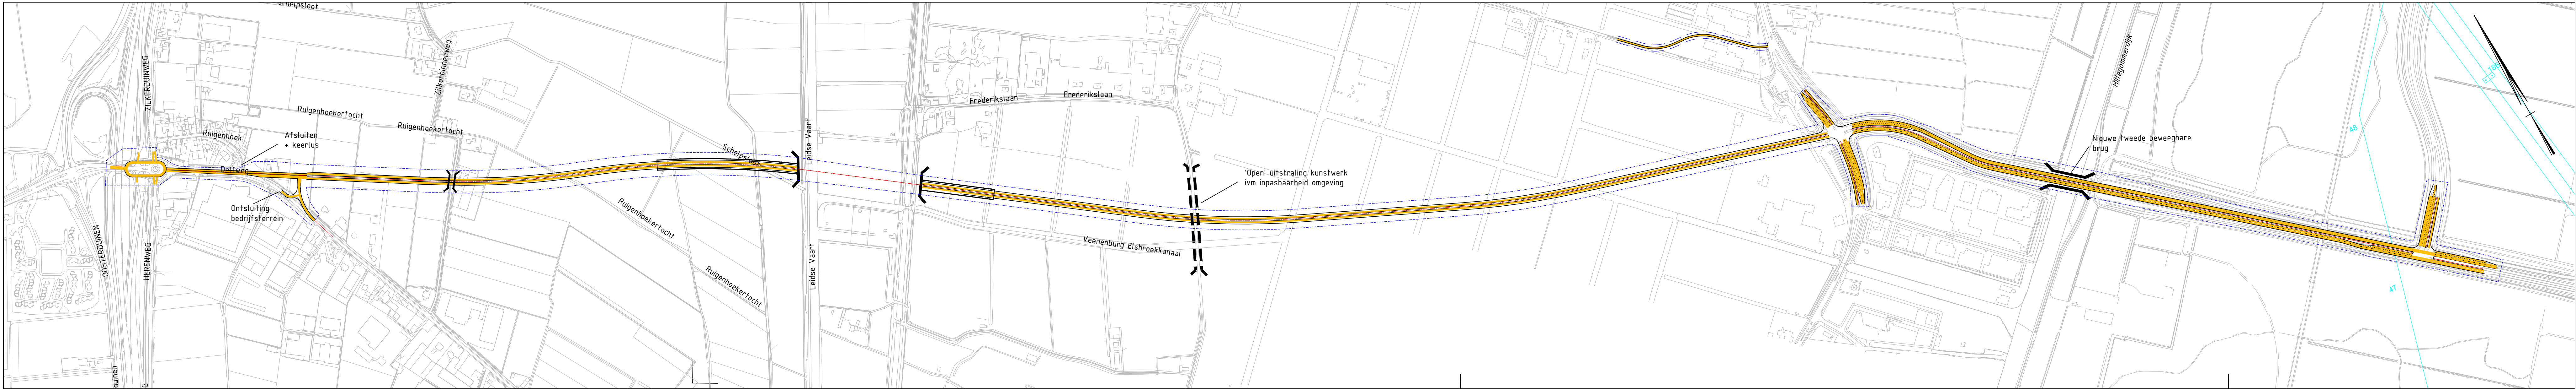

Verklaring

- nieuwe situatie 2x1
- nieuwe situatie 2x2
- kunstwerk
- geen aansluiting
- ruimtebeslag indicatief
- autonome situatie
- bestaande situatie
- provinciegrens

Dit is een afdruk van een (plan in) ontwerp, dat nog aan wijzigingen onderhevig kan zijn. Aan hergeven op deze afdruk is weergegeven, kunnen op geen enkele wijze rechten worden ontleend.

Voor Overzicht zie blad Behorend bij:		Final		versienummer 10	
Duinpolderweg					
Alternatief Hillegomse Zienswijze Noord					
Schetsontwerp					
getekend	C. Fila	dd.	30-05-2017	schaal	1:5.000
gecontroleerd	G. Broekstra	dd.	30-05-2017	in	1
getekend	G. Broekstra	dd.	30-05-2017	bladen, blad nr.	1
Provincie Noord-Holland Directie Ruimte en Uitvoering, sector RD Postbus 3007 2001 DA Haarlem					A0
BC5809-DR008-F1.0					