
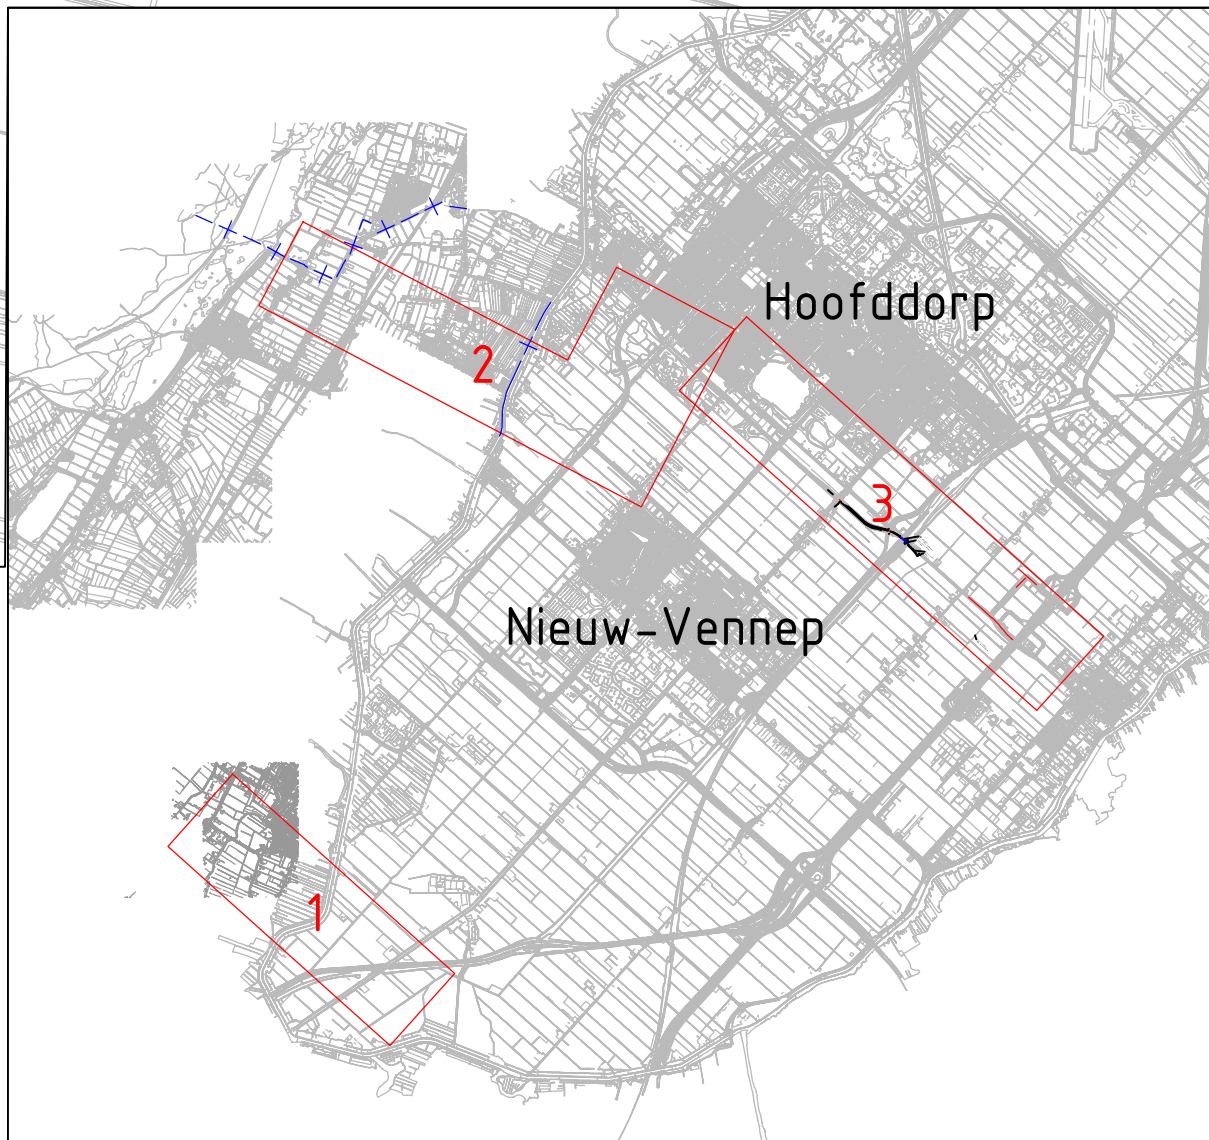


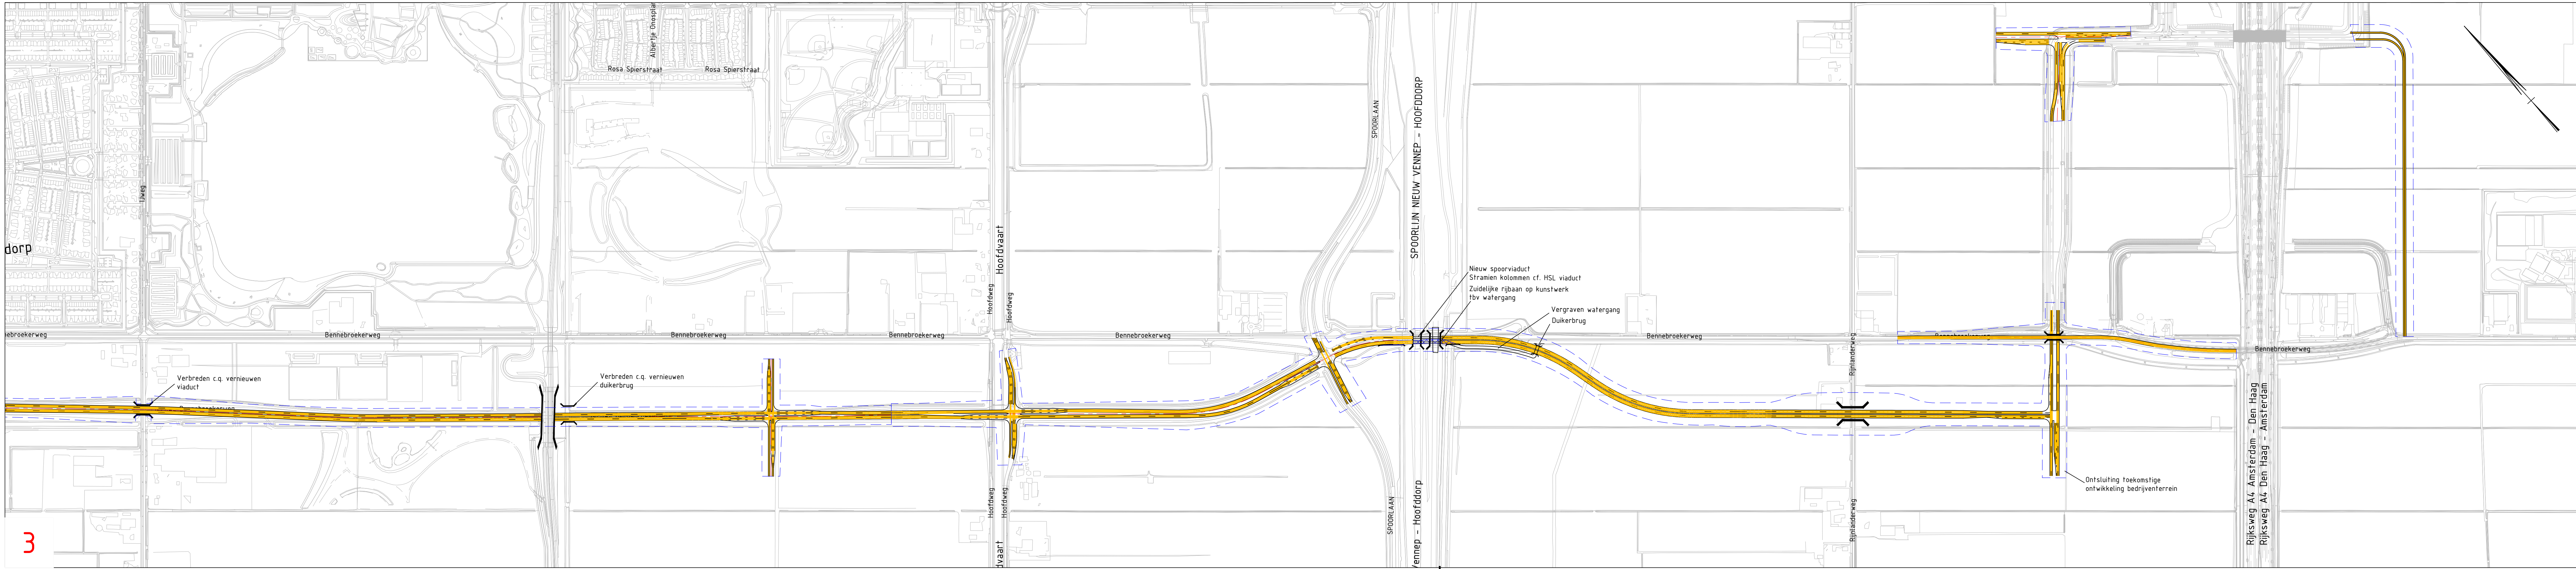

Overzicht situatie 1:100.000

Verklaring

- nieuwe situatie 3x1
- nieuwe situatie 2x2
- kunswerk
- geen aansluiting
- ruimtebeslag (indicatief)
- bestaande situatie
- provinciegrens

Dit is een afdruk van een (plan in) ontwerp, dat nog aan wijzigingen onderhevig kan zijn. Aan hetgeen op deze afdruk is weergegeven, kunnen op geen enkele wijze rechten worden ontleend.

Verz. Overzicht zie blad

Behorend bij

Final

vers. nr. 1.0

Duinpolderweg

Alternatief Nieuwe N206

Schetsontwerp

opgesteld door: G. Broekstra

getekend door: G. Broekstra

Provincie Noord-Holland

2018-04-05

datum: 04-05-2017

schaal: 1:5.000

in 1 blad, blad nr. 1

A0-L7

BC5809-DR003-F1.0