
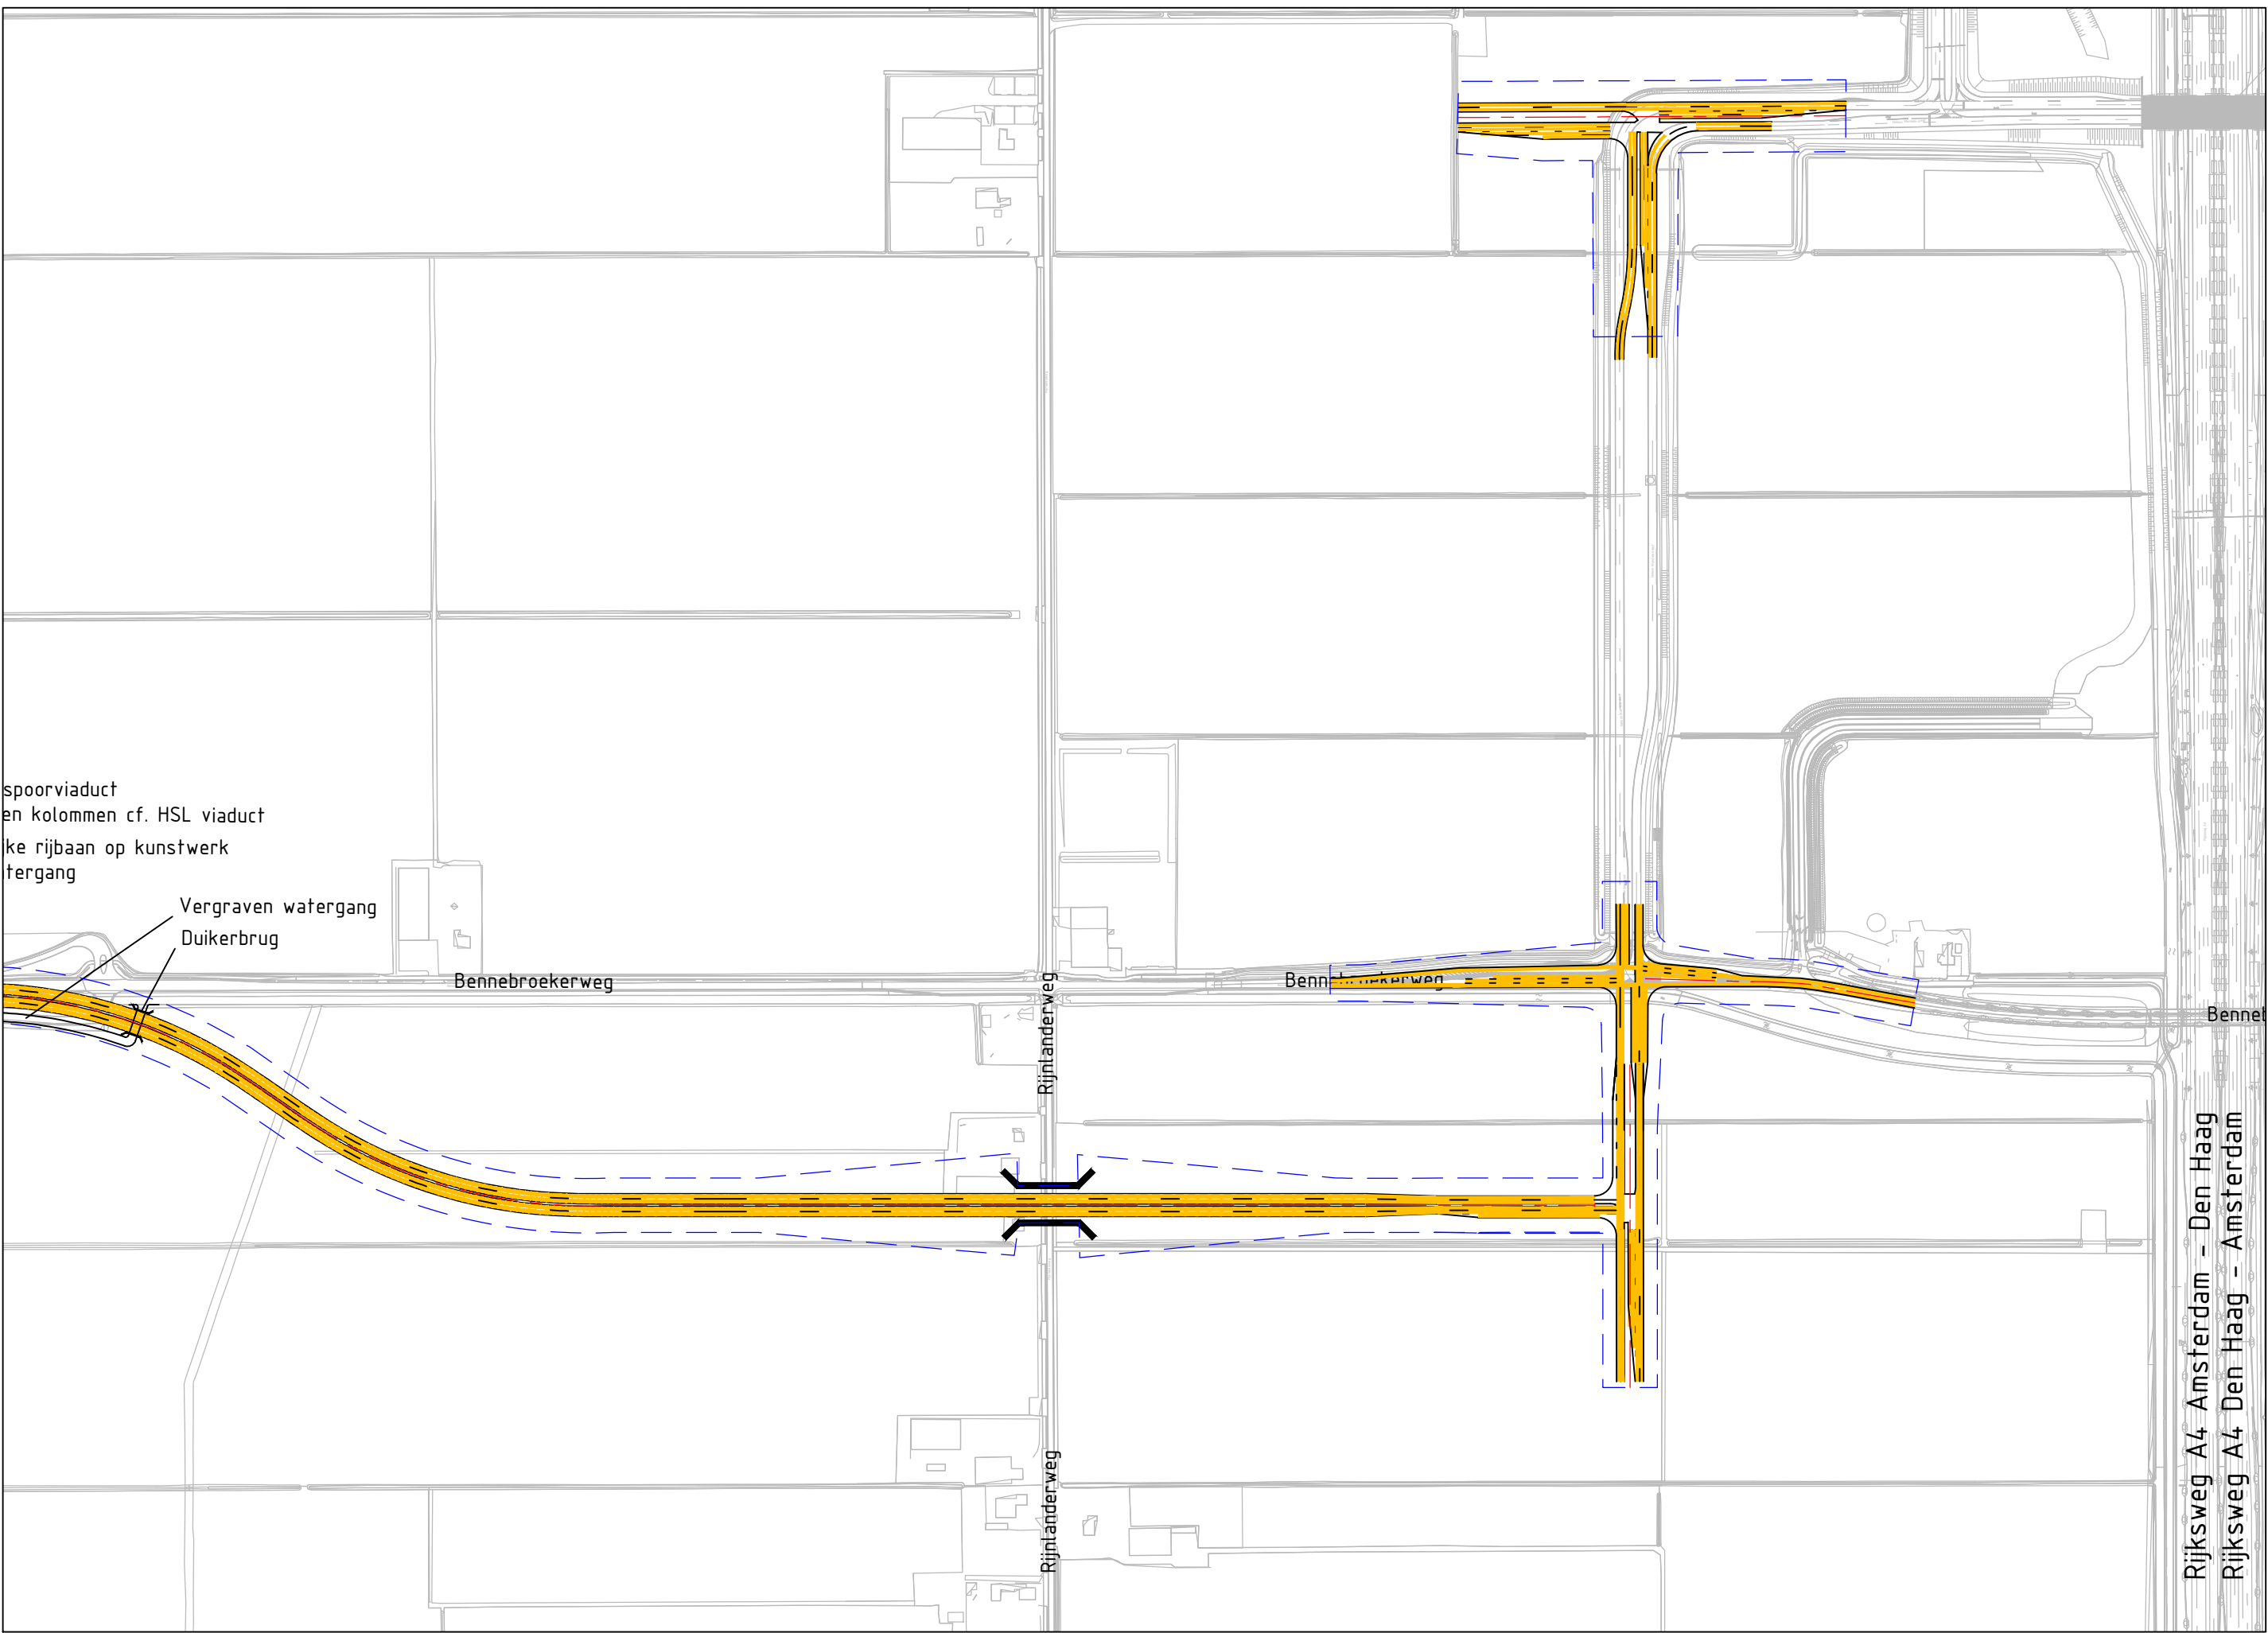
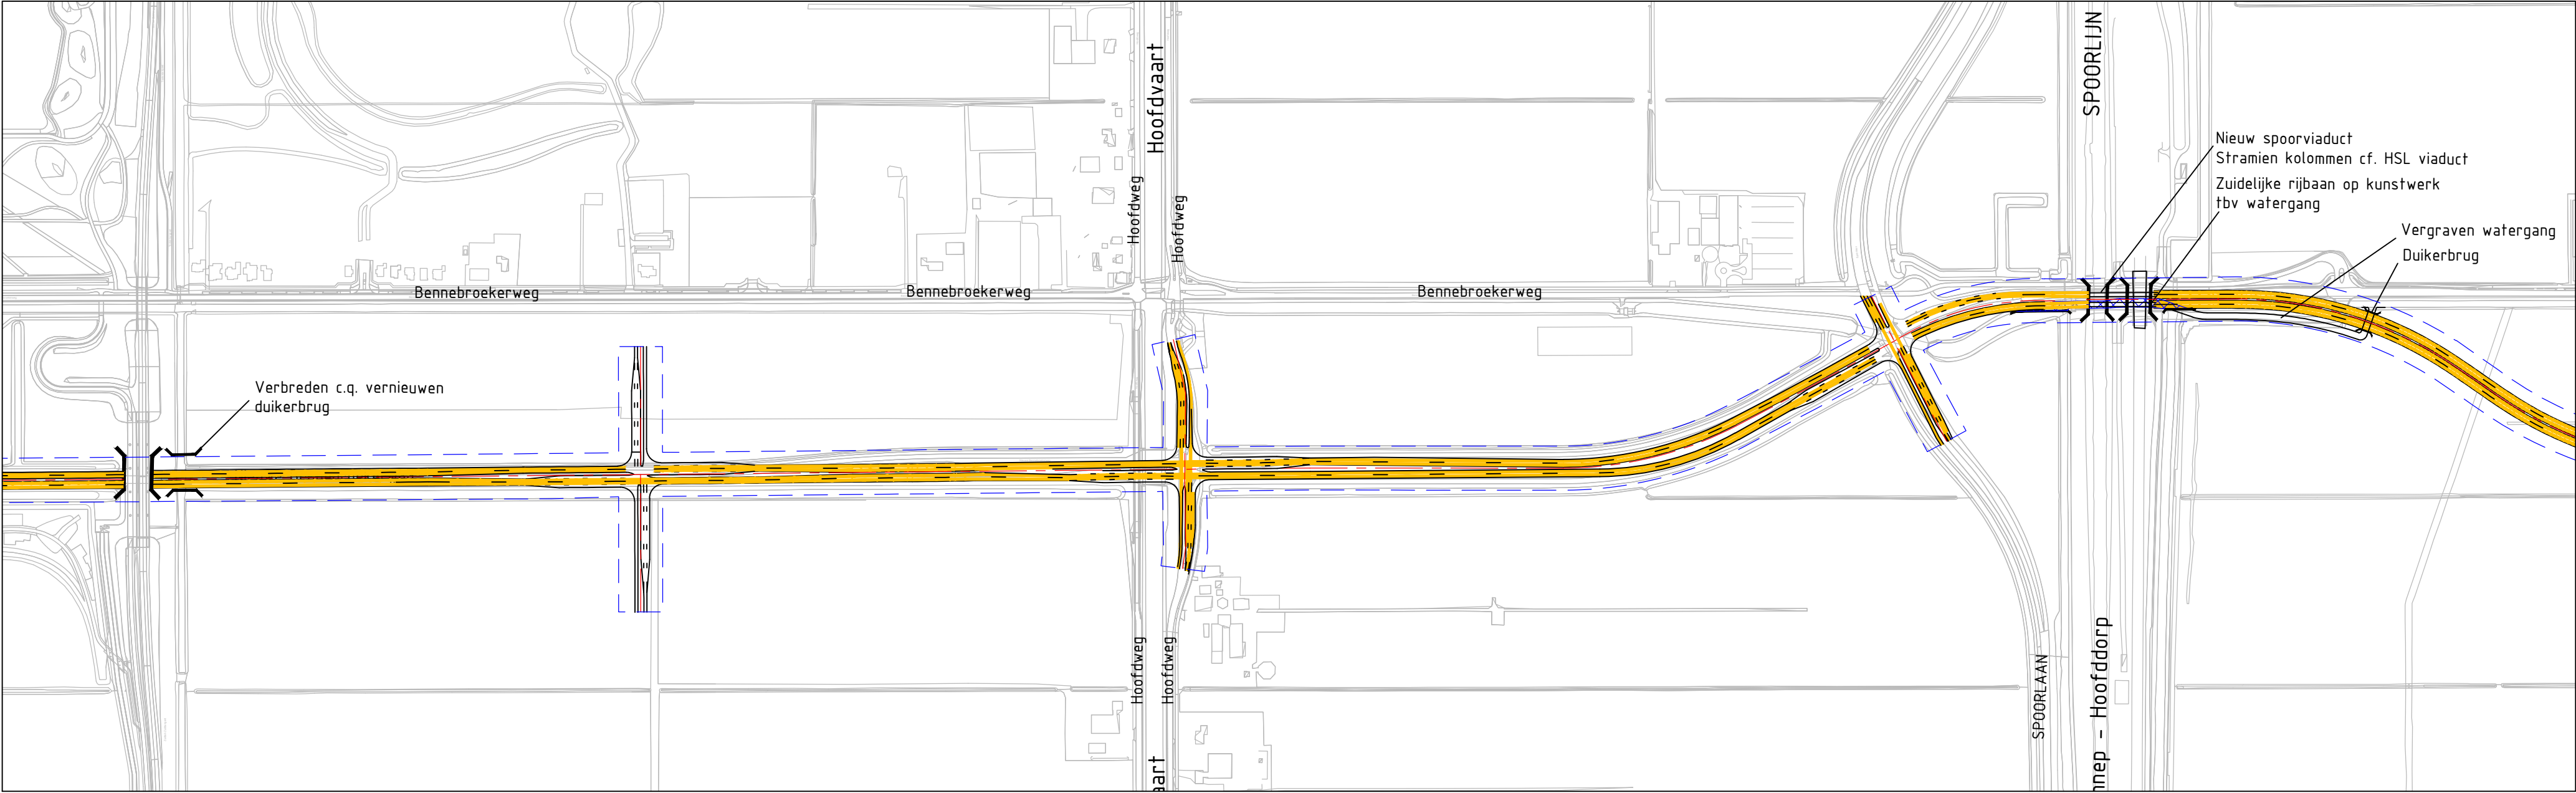


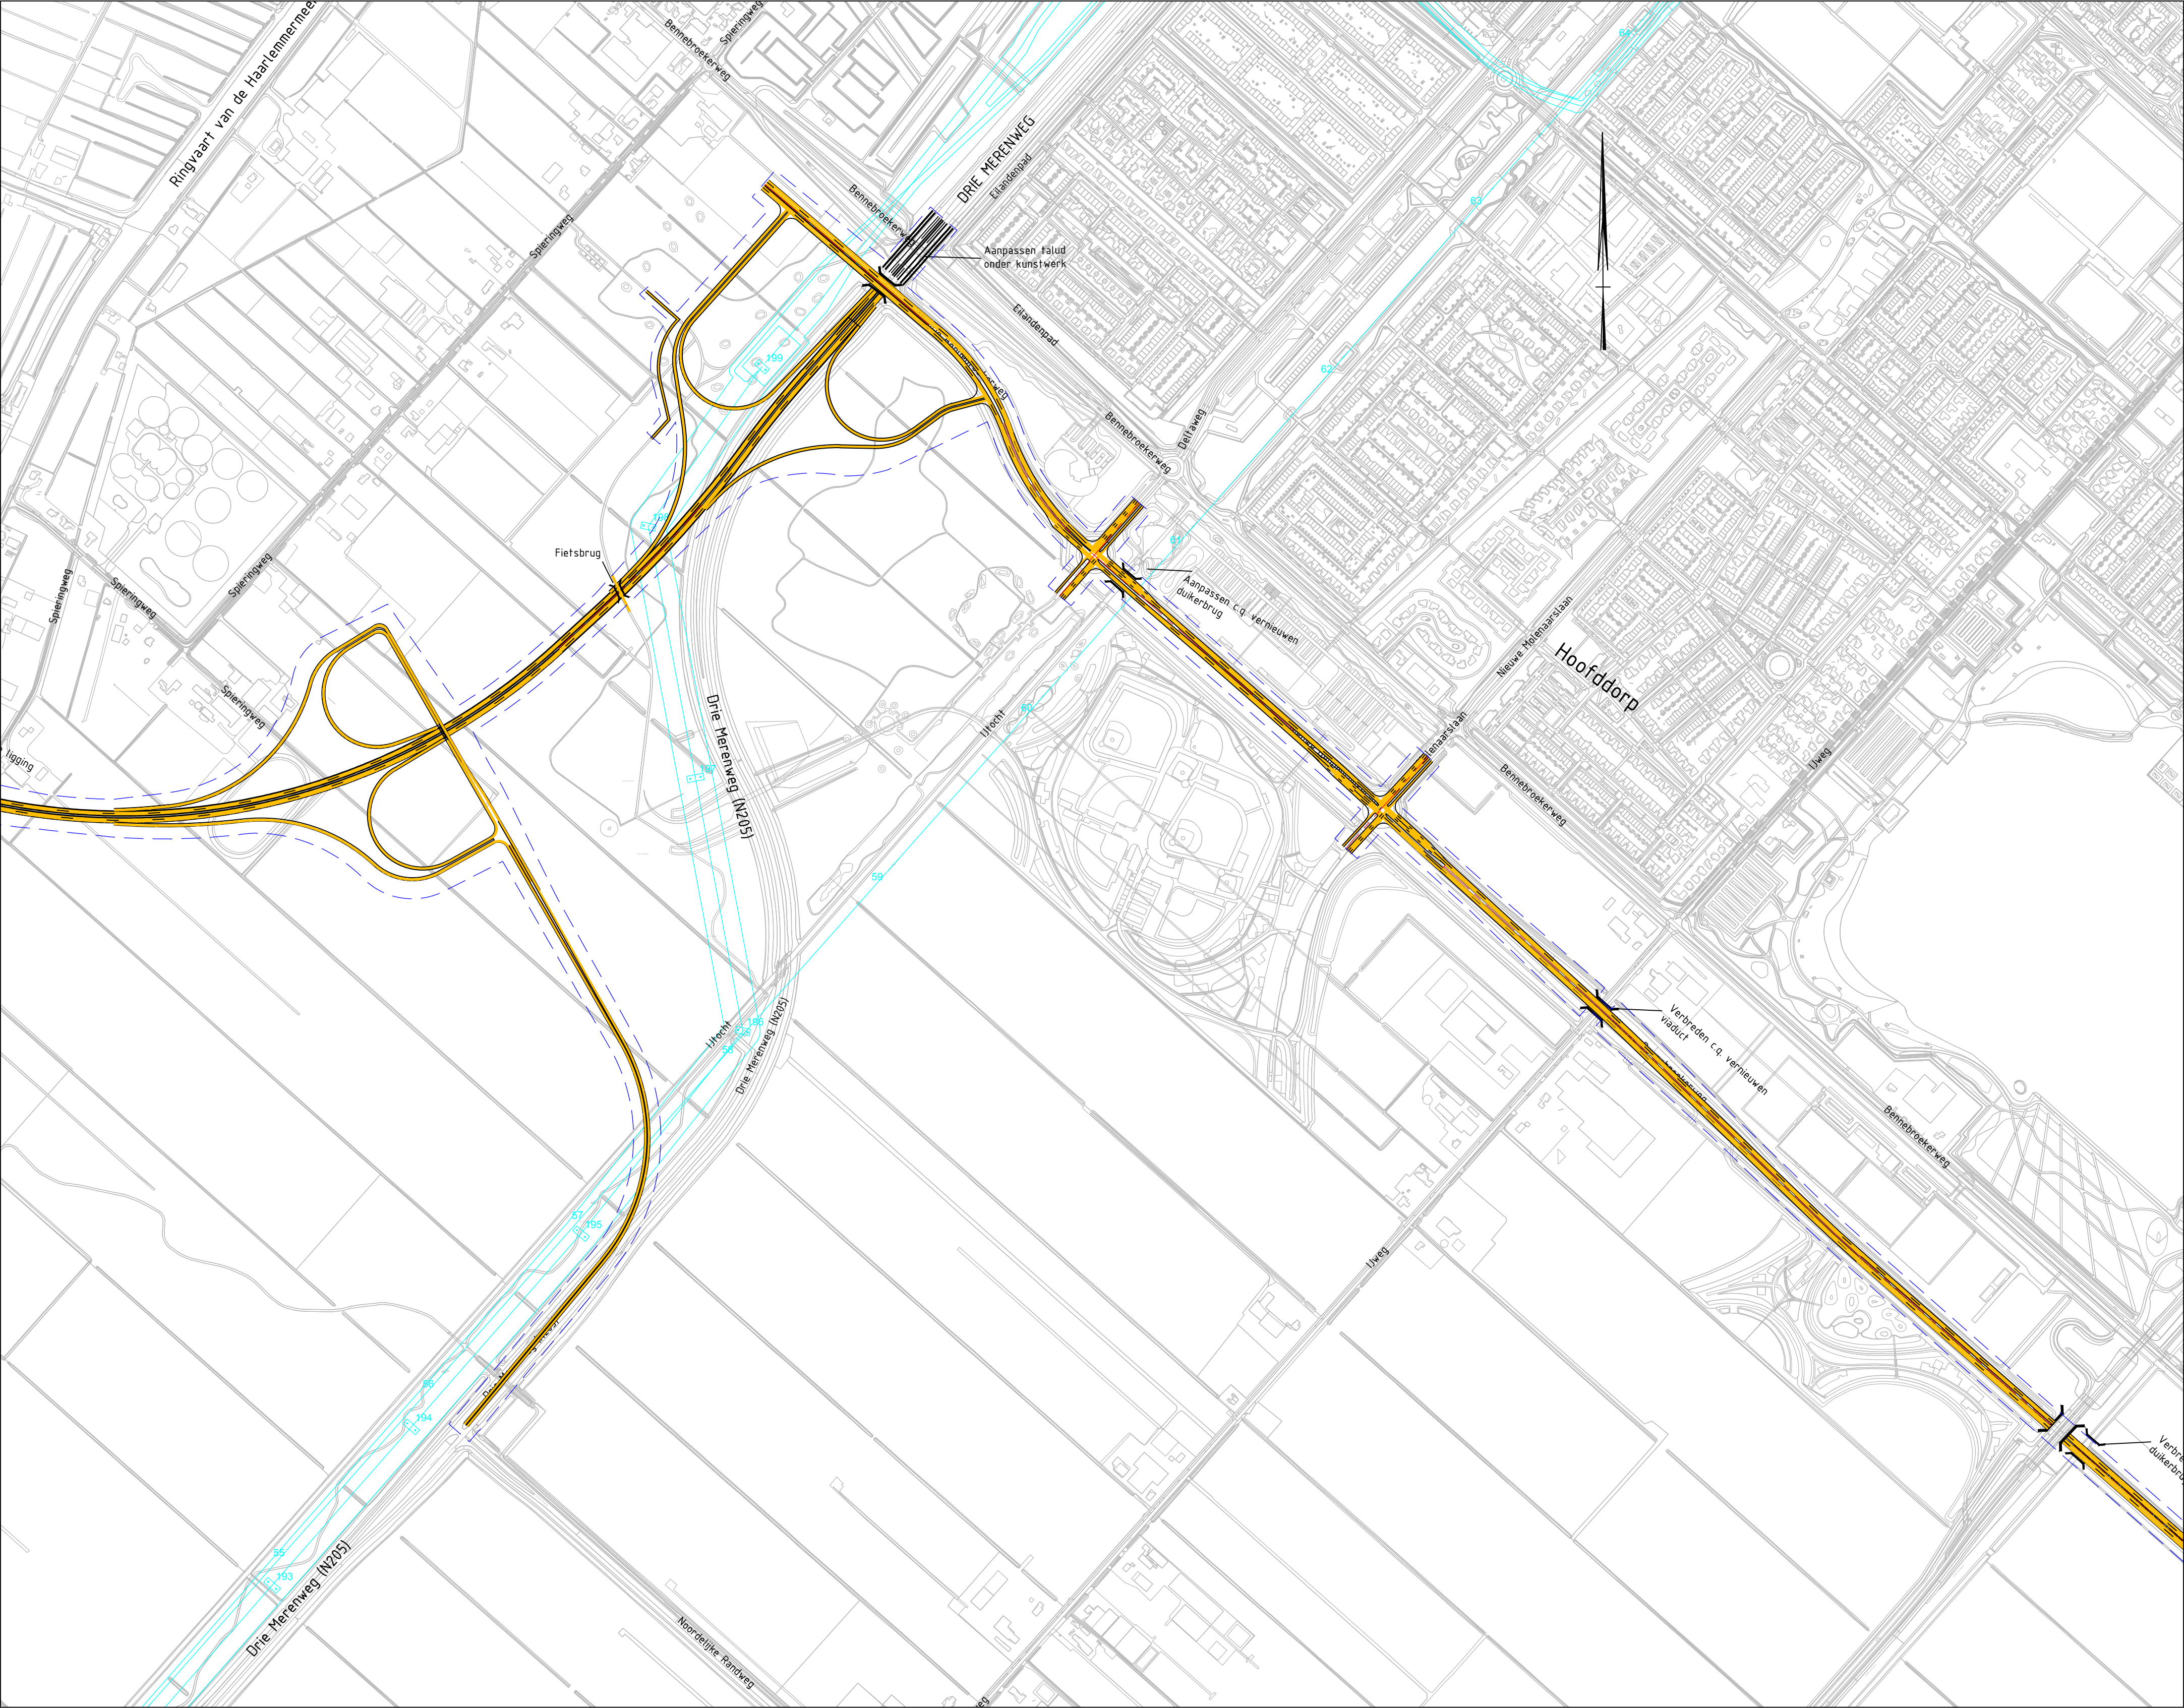

- Verklaring
- nieuwe situatie 2x1
 - nieuwe situatie 2x2
 - kunstwerk
 - geen aansluiting
 - ruimtebeslag indicatief
 - autonome situatie
 - bestaande situatie
 - provinciegrens

Dit is een afdruk van een (plan in) ontwerp, dat nog aan wijzigingen onderhevig kan zijn. Aan hergeven op deze afdruk is weergegeven, kunnen op geen enkele wijze rechten worden ontleend.