
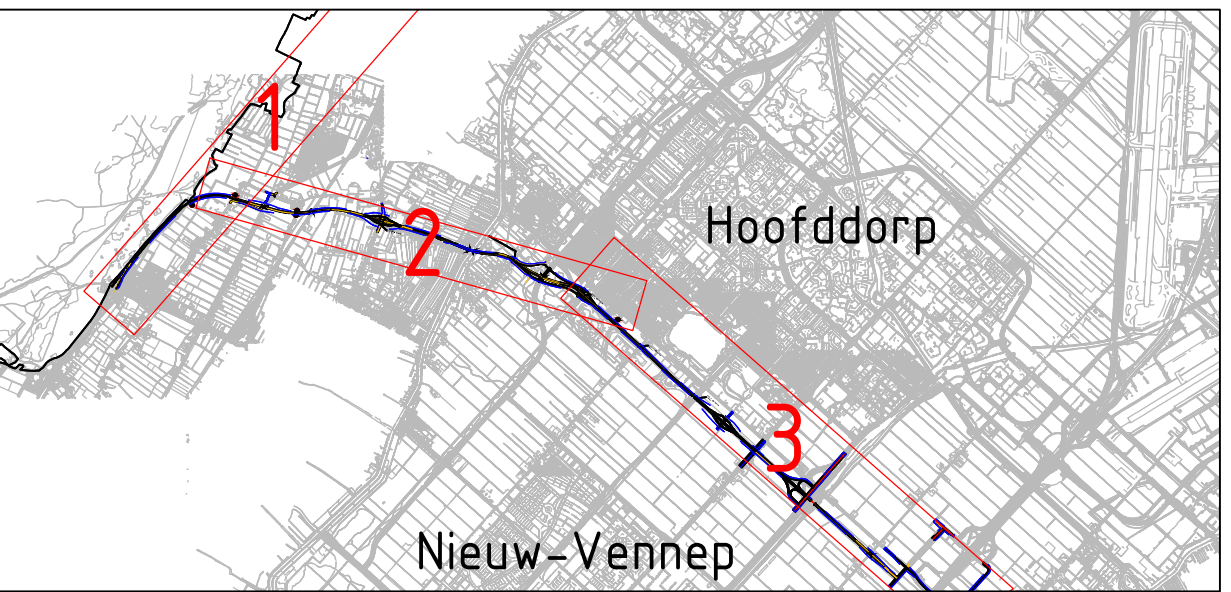
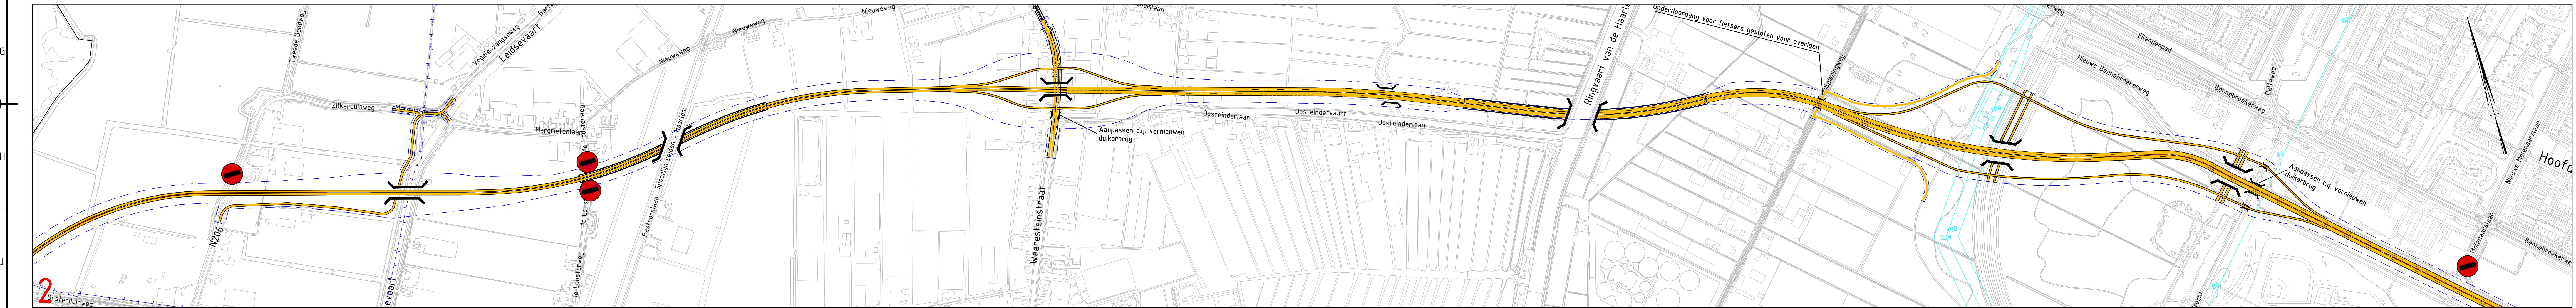


 

Overzicht situatie 1:100.000

Verklaring

- nieuwe situatie 2x1
- nieuwe situatie 2x2
- kunstwerk
- geen aansluiting
- nummebeslag (indicatief)
- autonome situatie
- bestaande situatie
- provinciegrens

Dit is een afdruk van een (plan in) ontwerp, dat nog aan wijzigingen onderhevig kan zijn. Aan hetgeen op deze afdruk is weergegeven, kunnen op geen enkele wijze rechten worden ontleend.

Voor Overzicht zie blad:		Final		versienr.: 1.0	
Behorend bij:		Duinpolderweg		versiedatum:	
		Alternatief Midden stroomweg			
Schetsontwerp					
getekend:	C. Filib	44-30-05-2017	school:	1:5000	
gecontroleerd:	G. Broekstra	44-30-05-2017	in:	1	
gezien:	G. Broekstra	44-30-05-2017	bladen, blad nr.:	1	
Provincie Noord-Holland			A1-L7		
Bijzette Samen en Uitvoering, sector IIS			BC5809-DR007-F1.0		
Postbus 391			2001 GA Haarlem		