

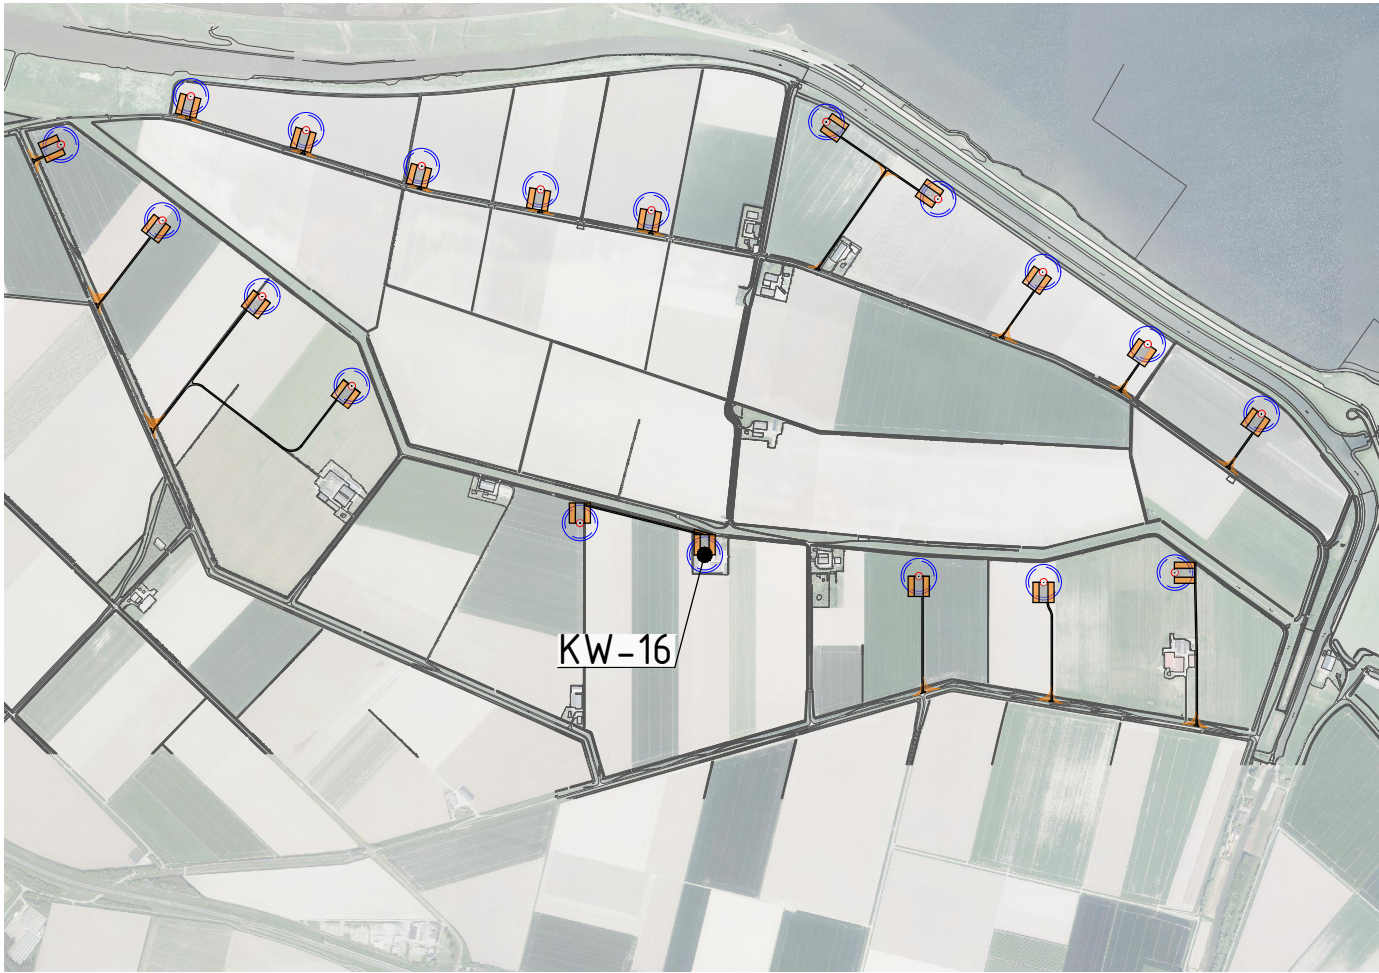


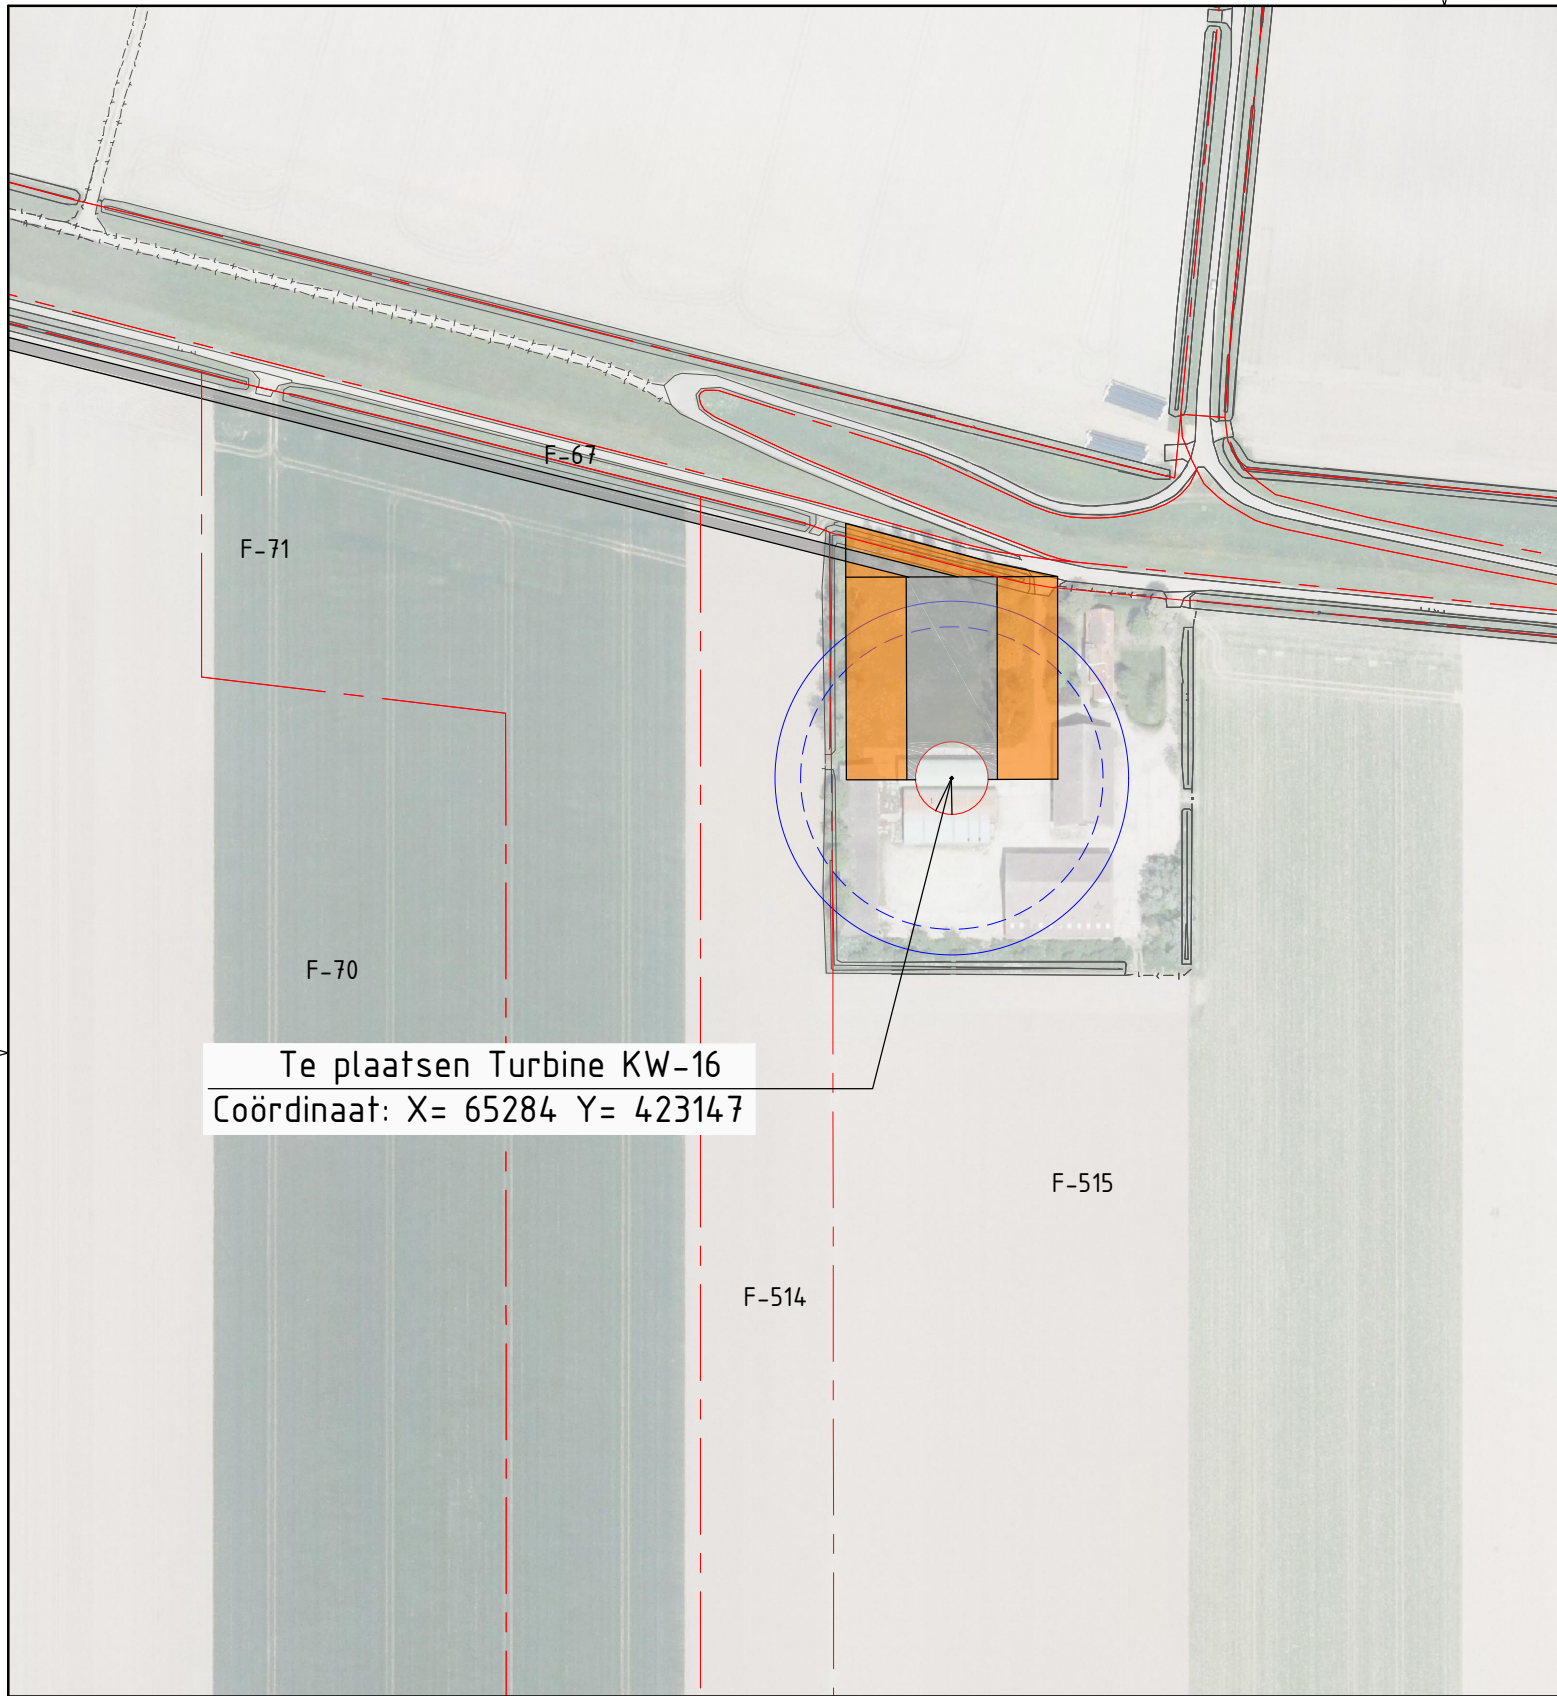


SITUATIE schaal 1:25.000

SCHETSONTWERP
VERTROUWELIJK
CONCEPT

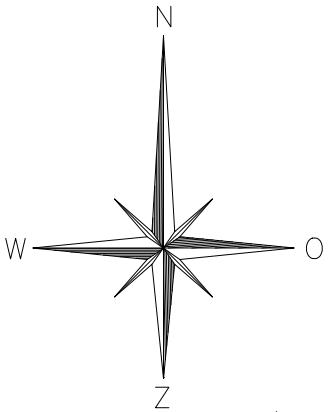

Legenda

- Perceelgrens
- Kadastraal bekend: Gemeente Middelharnis
- F-67/515
- Perceelnummer
- Sectie
- Permanente verharding
- Tijdelijke verharding

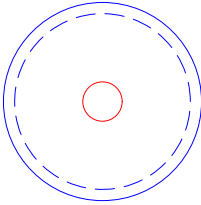

Windturbine rotordiameter RD=100-117m1
Fundatie D = max. 24m1

717	B	36	ENG. hr. Doorn	P7010.912				
fact. no.	build.	ext.	Civ. engineer	project no.				
title: Windpark Kroningswind, Omgevingsvergunning Bouw & Milieu Inrichting KW-16					C			
fact./build. : project: Positietekening KW-16					B			
scale 1:2500 dimensions in mm doc. type 15 abbr. PPD					A			
location doc. no.					—	2018-02-23	E.B	ENG
size doc. no.					rev.	date	by	dept
A3- 3.112.782								ckd
sh. 1								

EMMTEC services

