



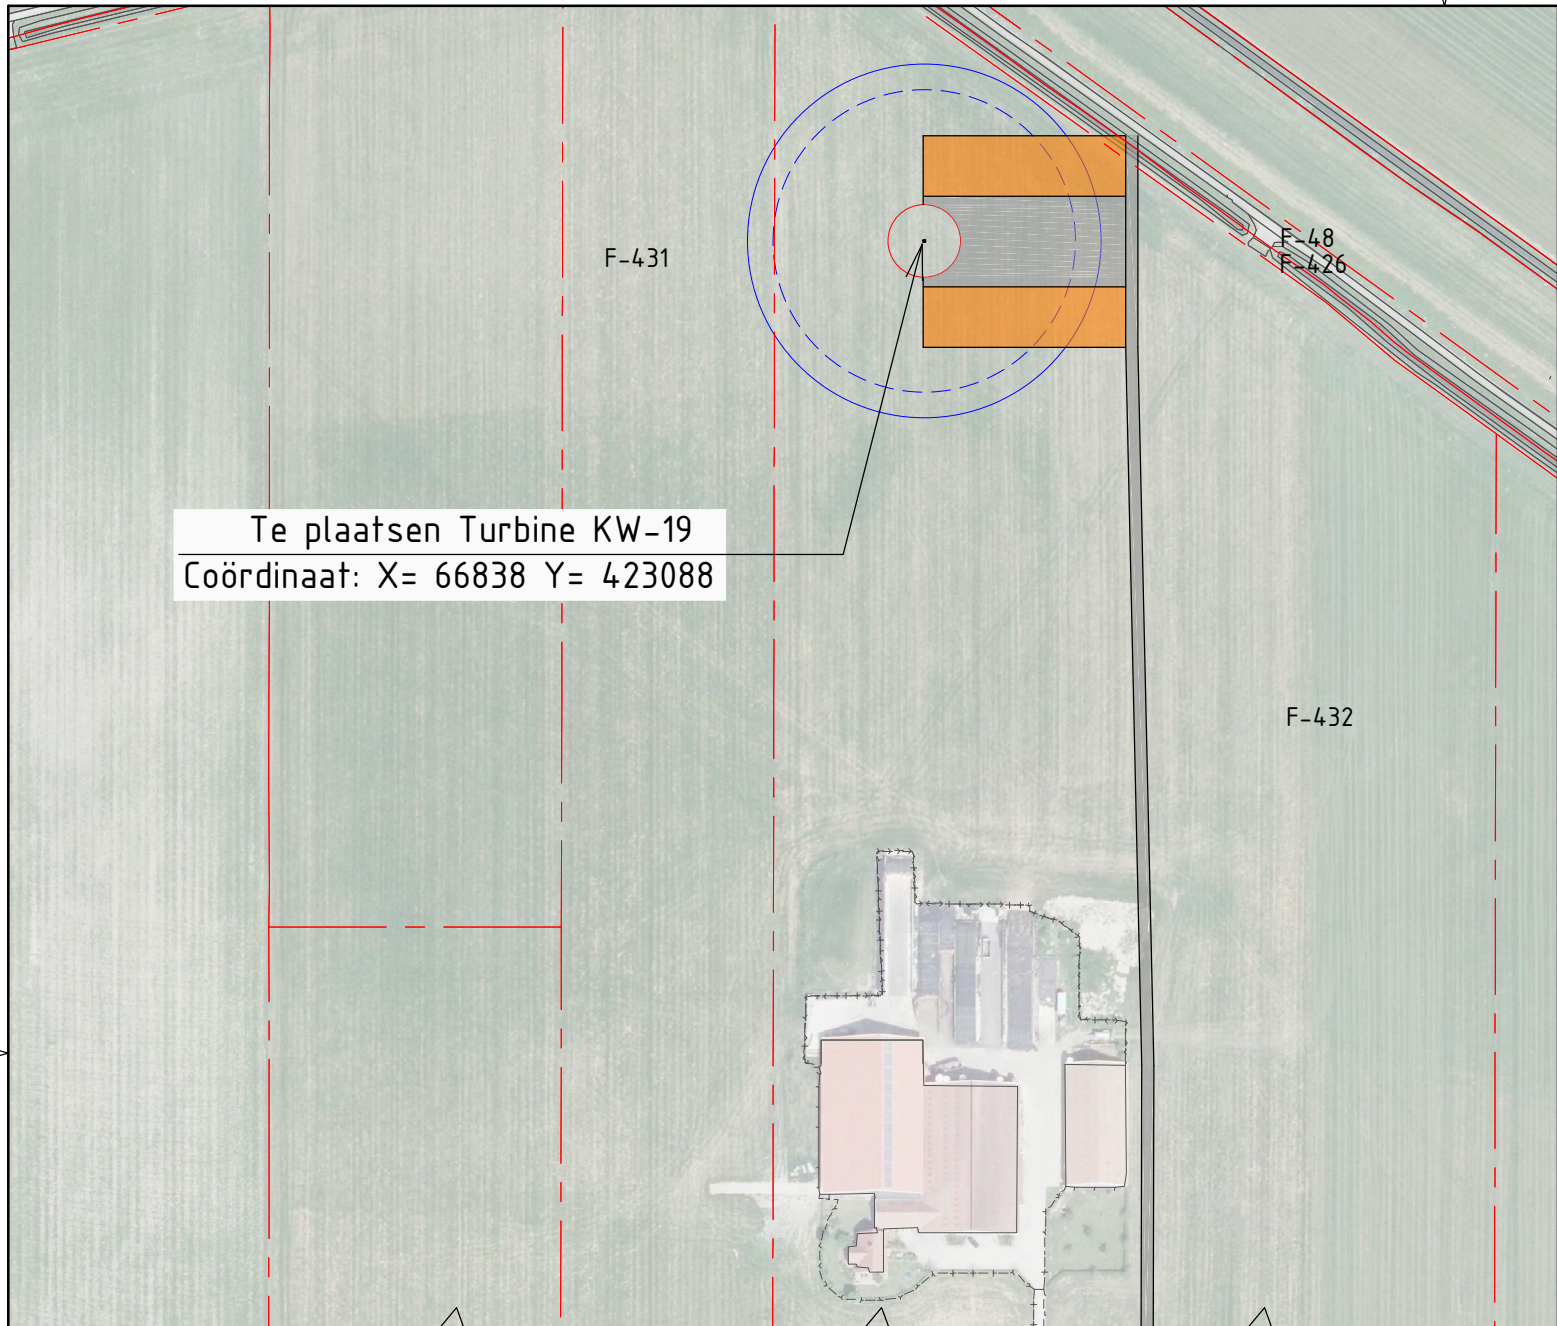


Te plaatsen Turbine KW-19
Coördinaat: X= 66838 Y= 423088

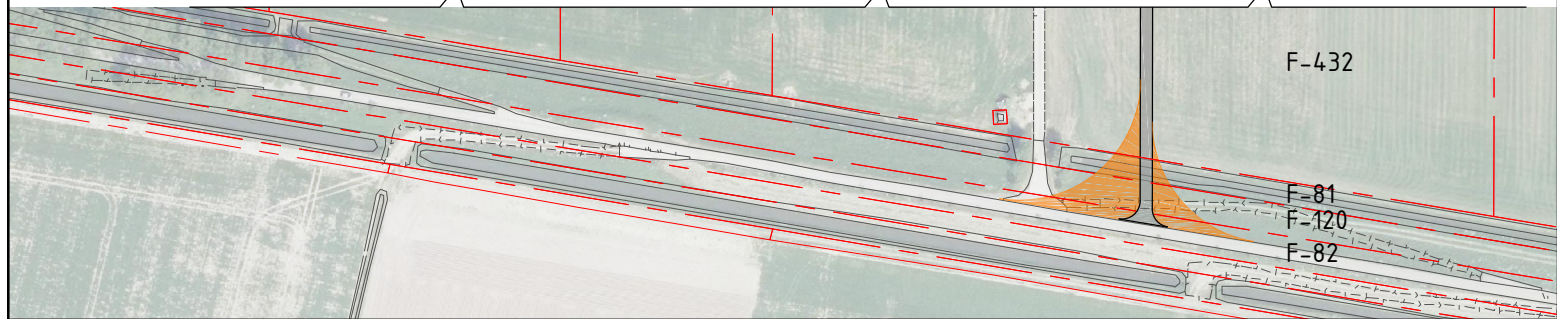

SITUATIE schaal 1:25.000

SCHETSONTWERP
VERTROUWELIJK
CONCEPT

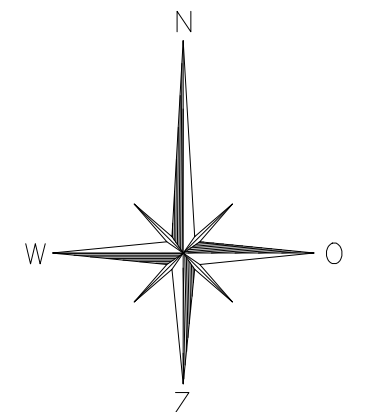


Legenda

Perceelgrens
Kadastraal bekend: Gemeente Middelharnis

F-429
Perceelnummer
Sectie

Permanente verharding
Tijdelijke verharding

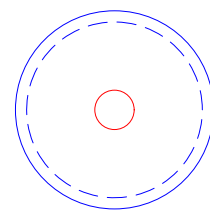

Windturbine rotordiameter RD=100-117m1
Fundatie D = max. 24m1

717	B	36	ENG. hr. Doorn	P7010.912					
fact. no.	build.	ext.	Civ. engineer	project no.					
title: Windpark Kroningswind, Omgevingsvergunning Bouw & Milieu Inrichting KW-19					C				
fact./build. : project: Positietekening KW-19					B				
scale 1:2500 dimensions in mm doc. type 15 abbr. PPD					A				
location doc. no.					—	2018-02-23	E.B	ENG	
size doc. no.					rev.	date	by	dept	ckd
A3- 3.112.785									
sh. 1									