

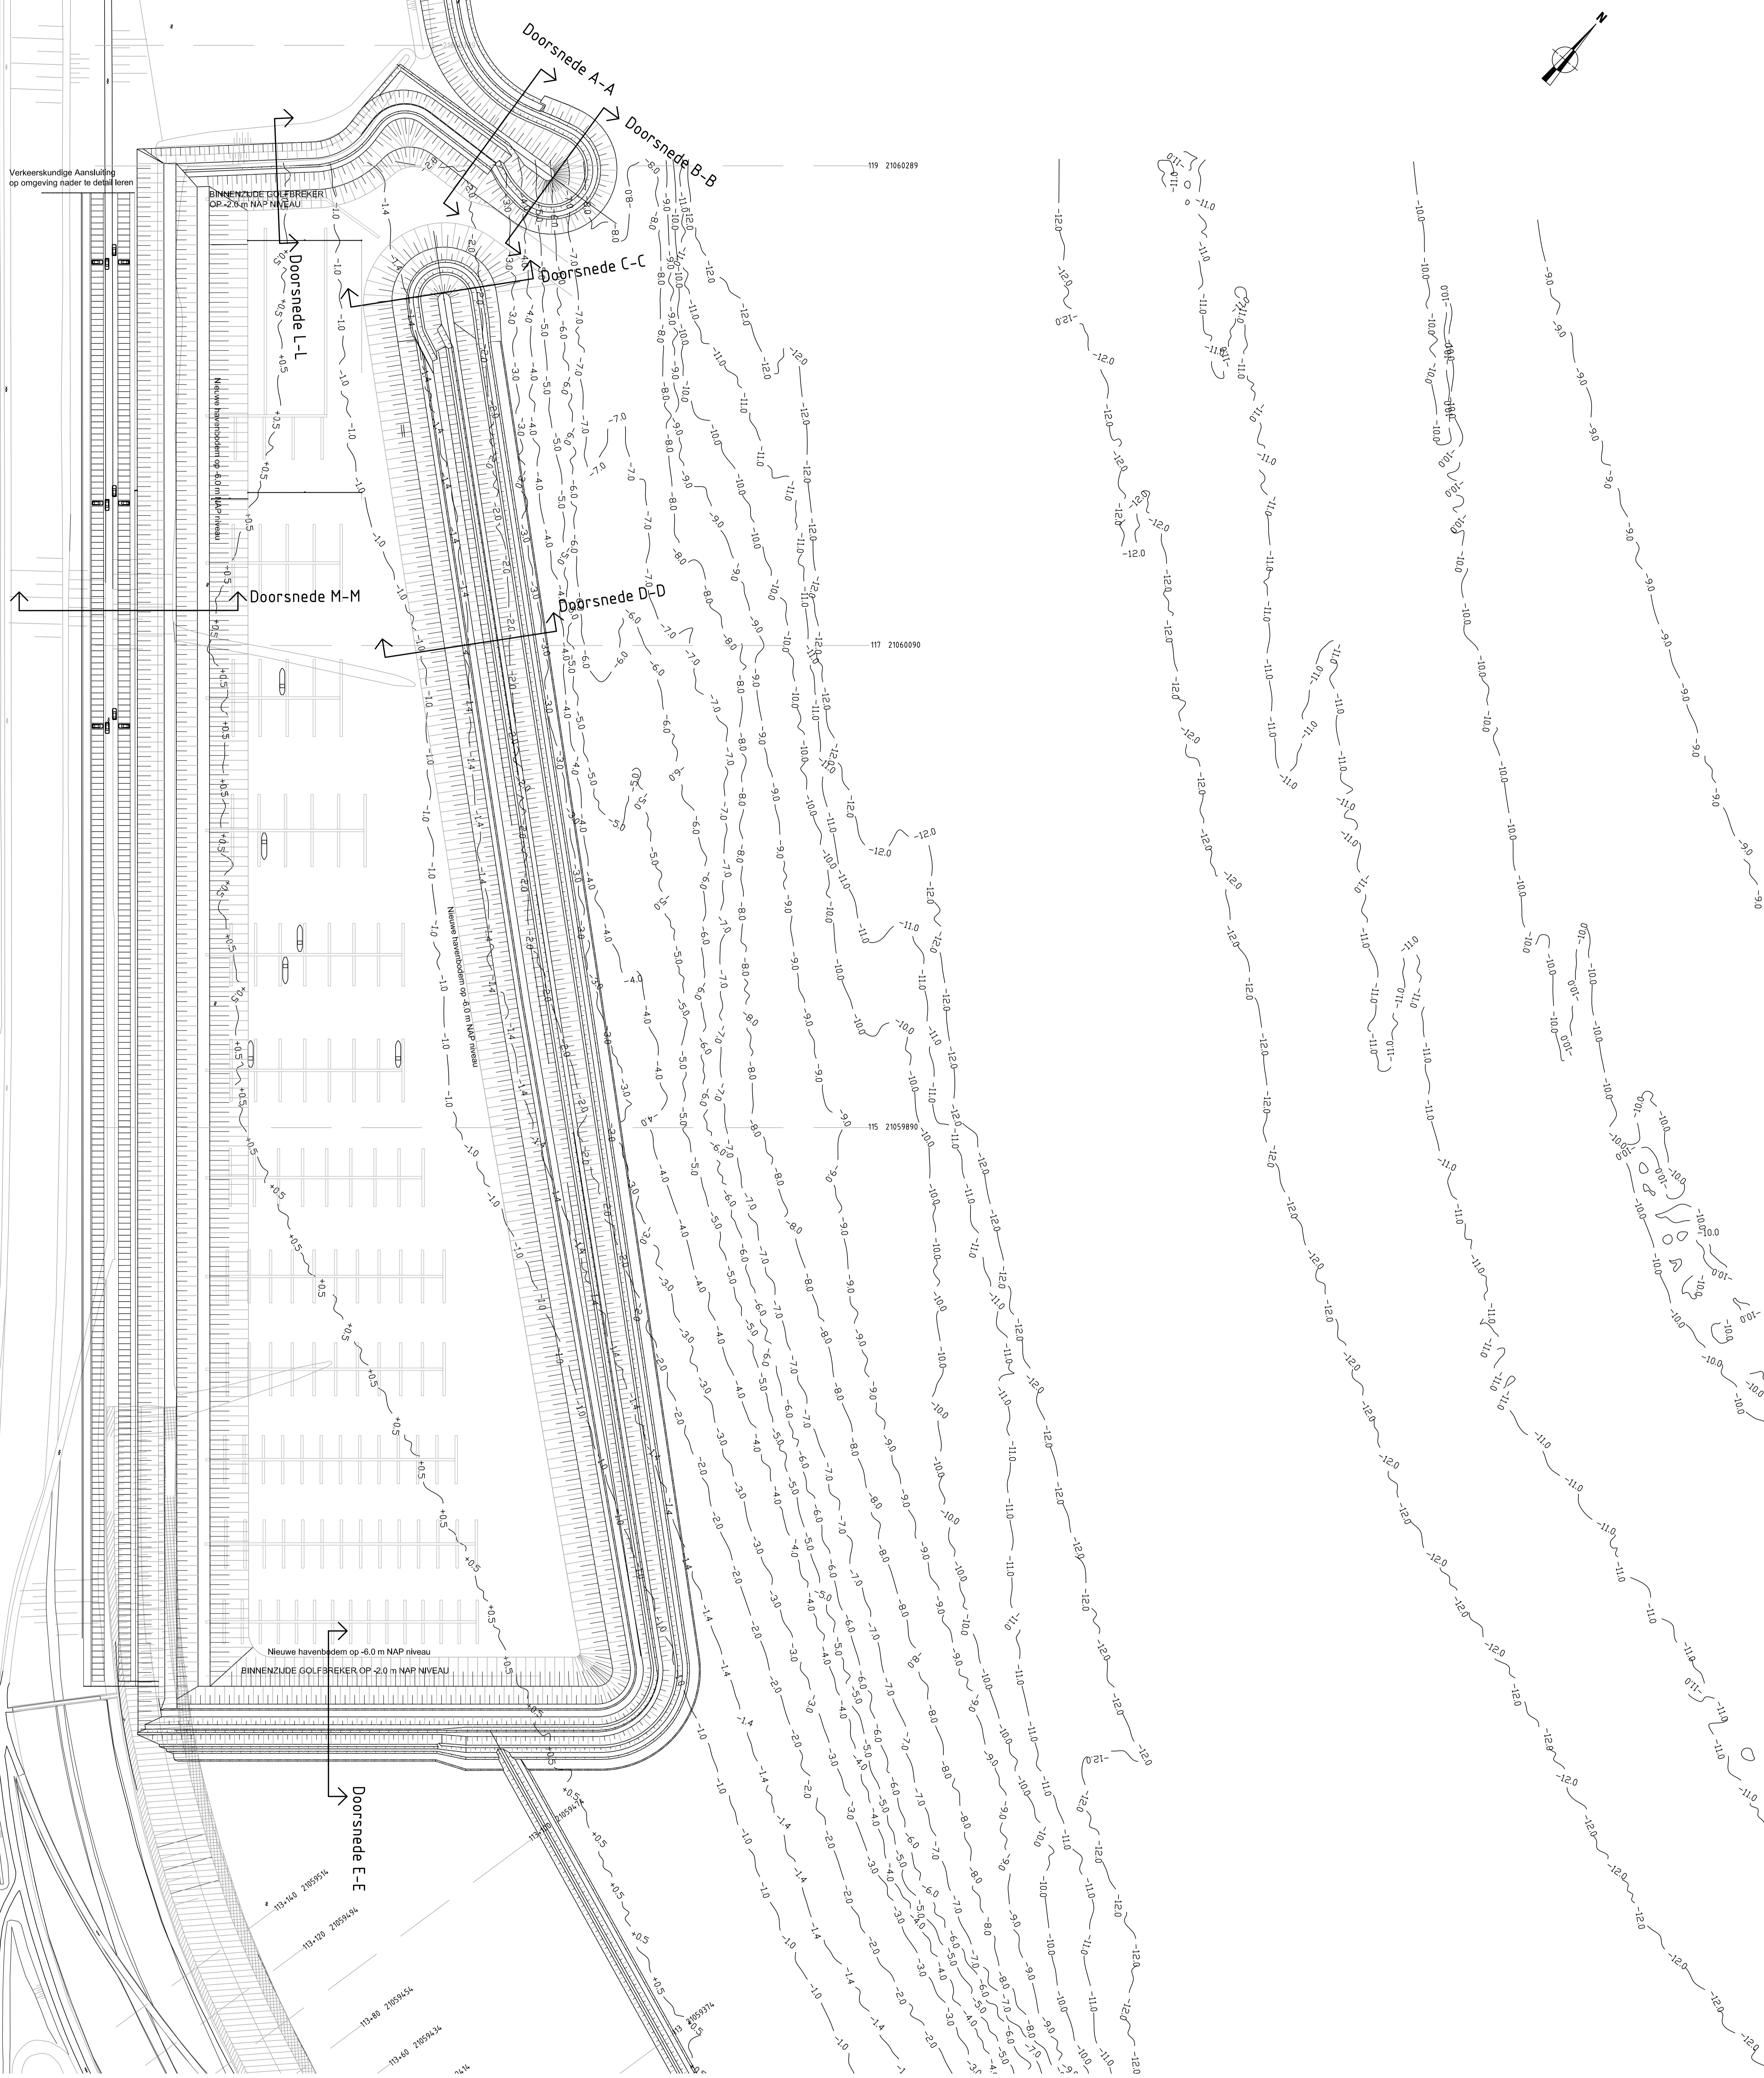


Verkeerskundige Aanpak  
op omgeving nader te detaileren

PLATEGROND  
SCALE 1:1000

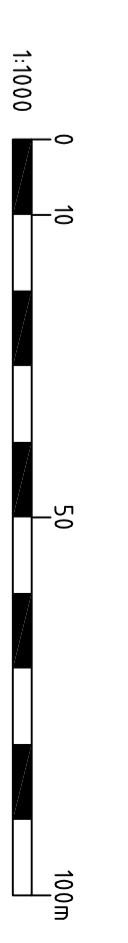

SITUATIE  
SCALE 1:10000

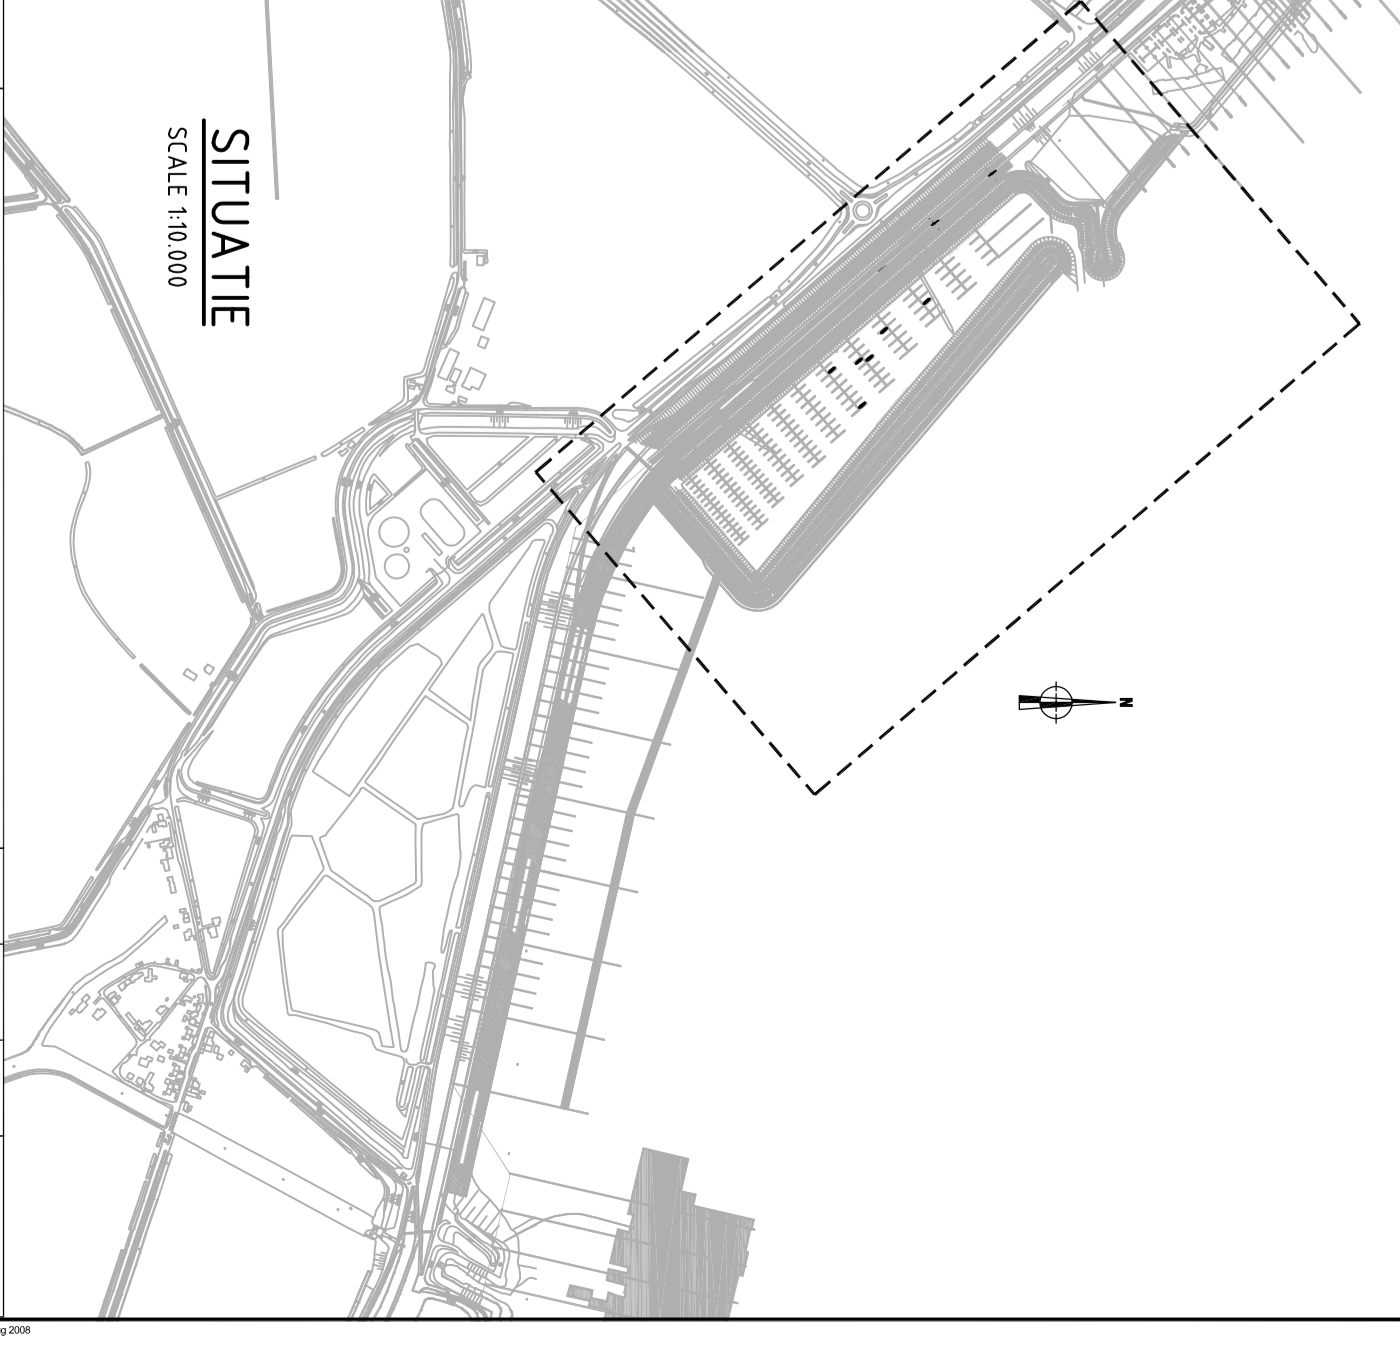

PROJECT	BOVENAANZICHT JACHTHAVEN
CLIENT	NIEUWE JACHTHAVEN BREKENS
DESIGNER	SVASEK HYDRAULICS LIEDERDALS
DATE	1/1/2020
SCALE	1:1000
PROJECT NO.	917256.11 / 0385.0001
DESIGNER	ROYAL HASKONING MARTINEN
ADDRESS	ROOIJENBURG 10 3512 CC Utrecht T +31 (0)33 450 4000 F +31 (0)33 450 4001 E info@haskoning.nl