



OPMERKING


- TEENCONSTRUCIES ZIJN HORIZONTAL ONTWORPEN EN DE LINDEN VAN HORIZONTALE EN PARALLEL AAN DE LOKALE BODEMLIGGING GEBOUWD WORDEN ZO LANG GETEKENDE LAAGDICTES GEHANDHAARD BLIJVEN.
- DIMENSIES IN mm
NIVEAUS IN m t.o.v. NAP

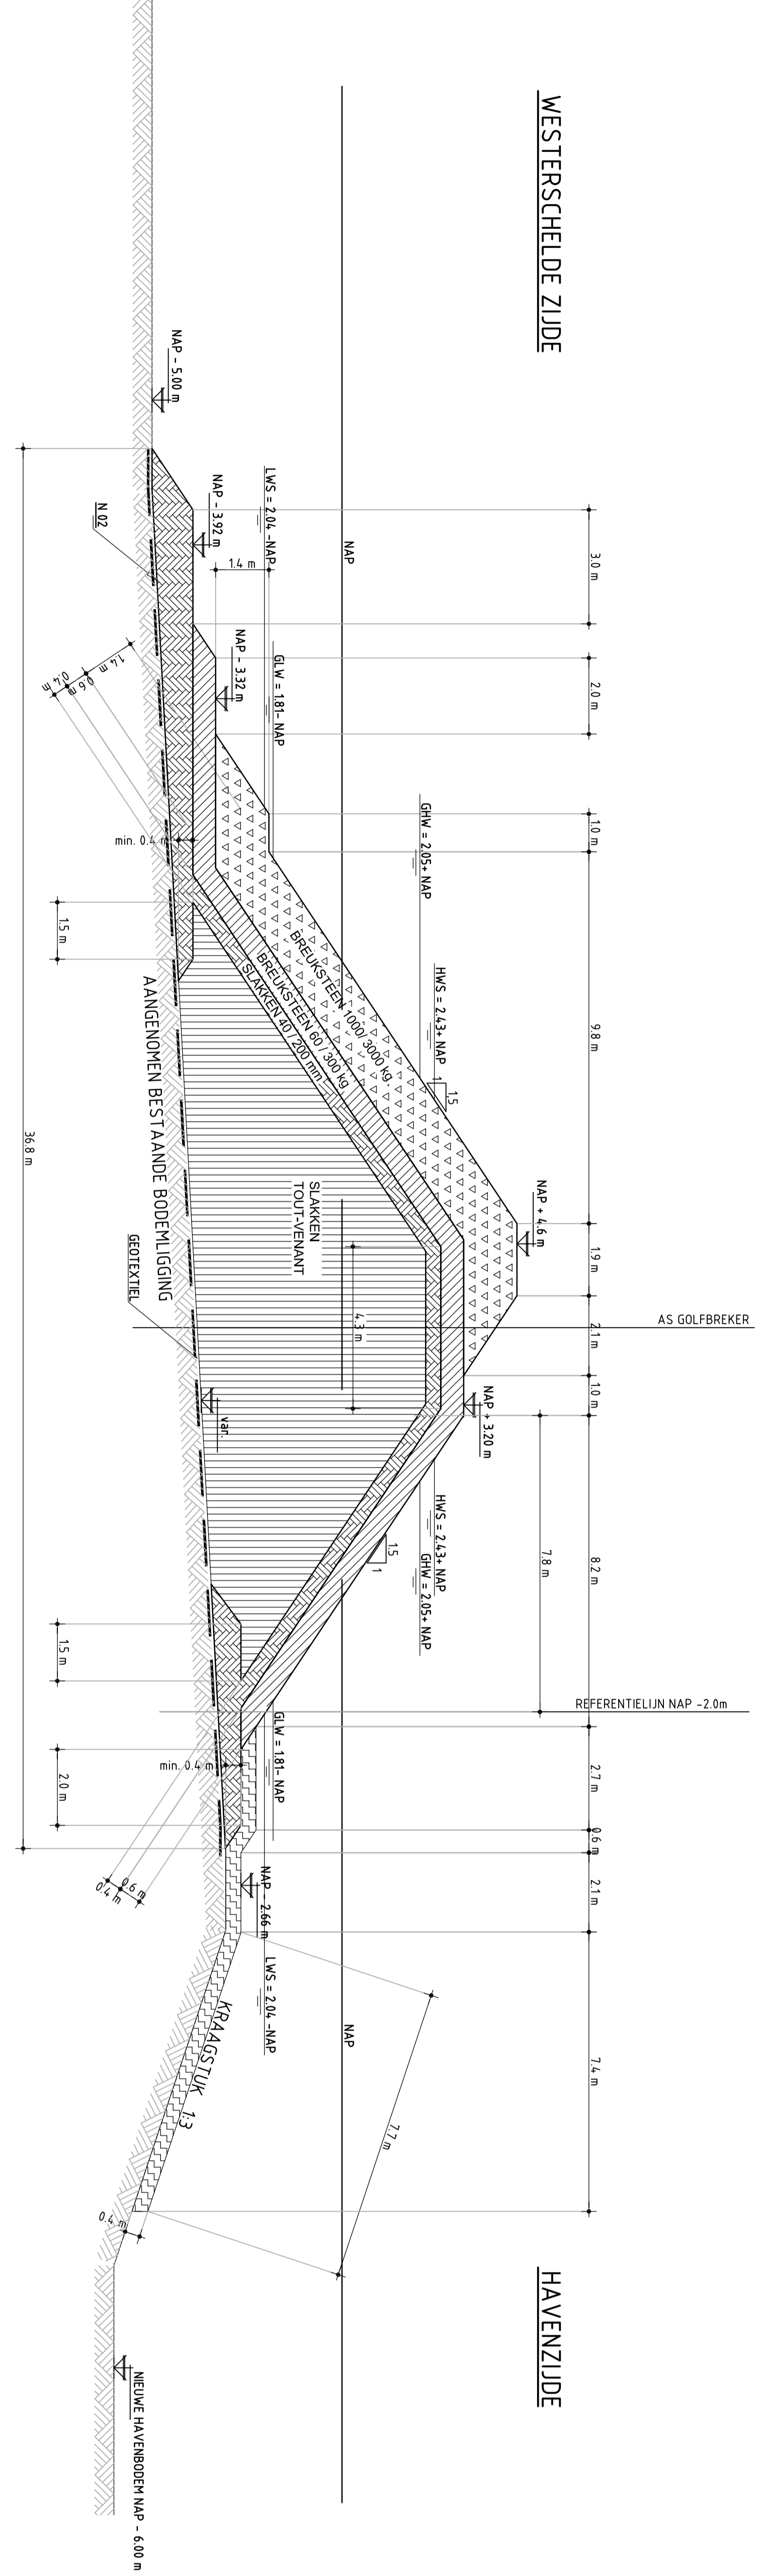

DOORSNEDEN A - A
1:100
WESTELIJKE GOLFBREKER

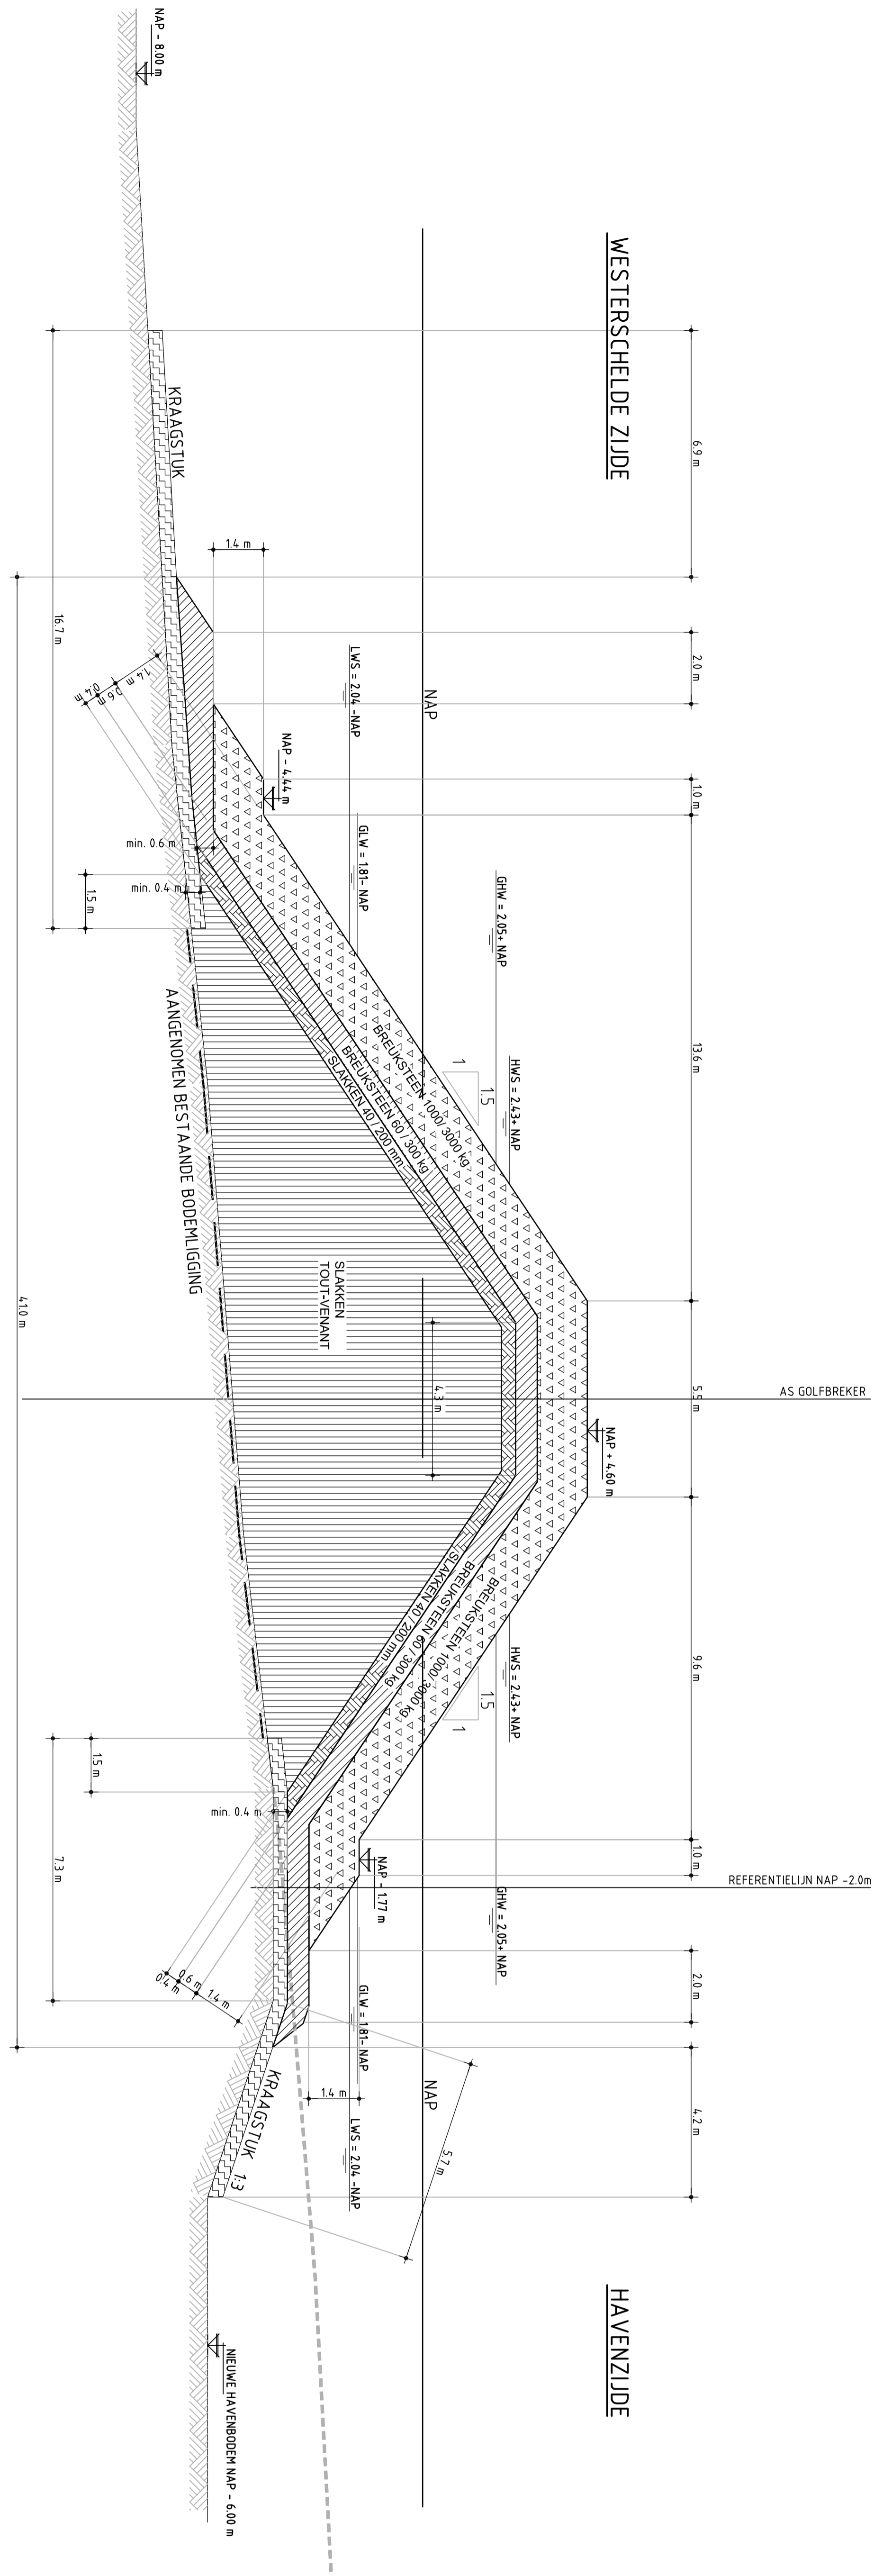



DOORSNEDEN B - B
1:100
KOP WESTELIJKE GOLFBREKER

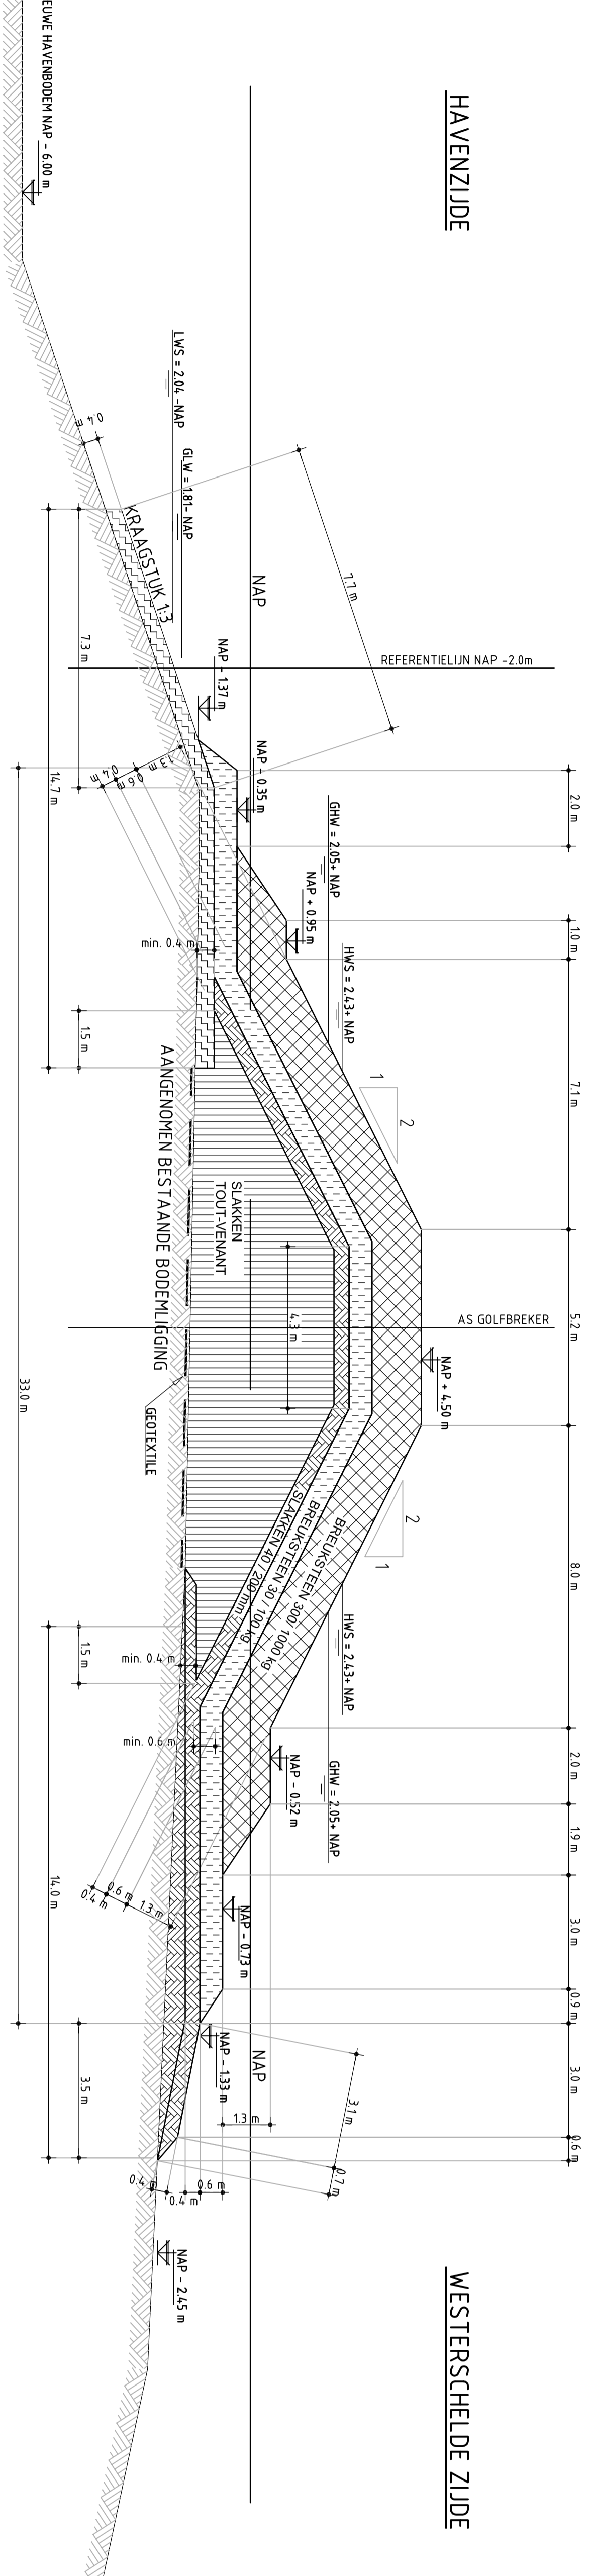

DOORSNEDEN C - C
1:100
KOP OOSTELIJKE GOLFBREKER

Name	Class	Reo	0100	0200	0300	0400
SLAKKEN	100	2150	-	-	-	-
SLAKKEN	100-200	2150	35	100	200	-

Name	Class	Reo	kg/m ³	1000kg	1500kg	1800kg
STRAASSTUK	10-40	-	-	-	-	-
BREUKSTEN	10-100	2650	30	65	105	-
BREUKSTEN	16-300	2650	60	210	420	-
BREUKSTEN	300-1000	2650	300	700	1250	-
BREUKSTEN	1000-3000	2650	900	2300	4800	-

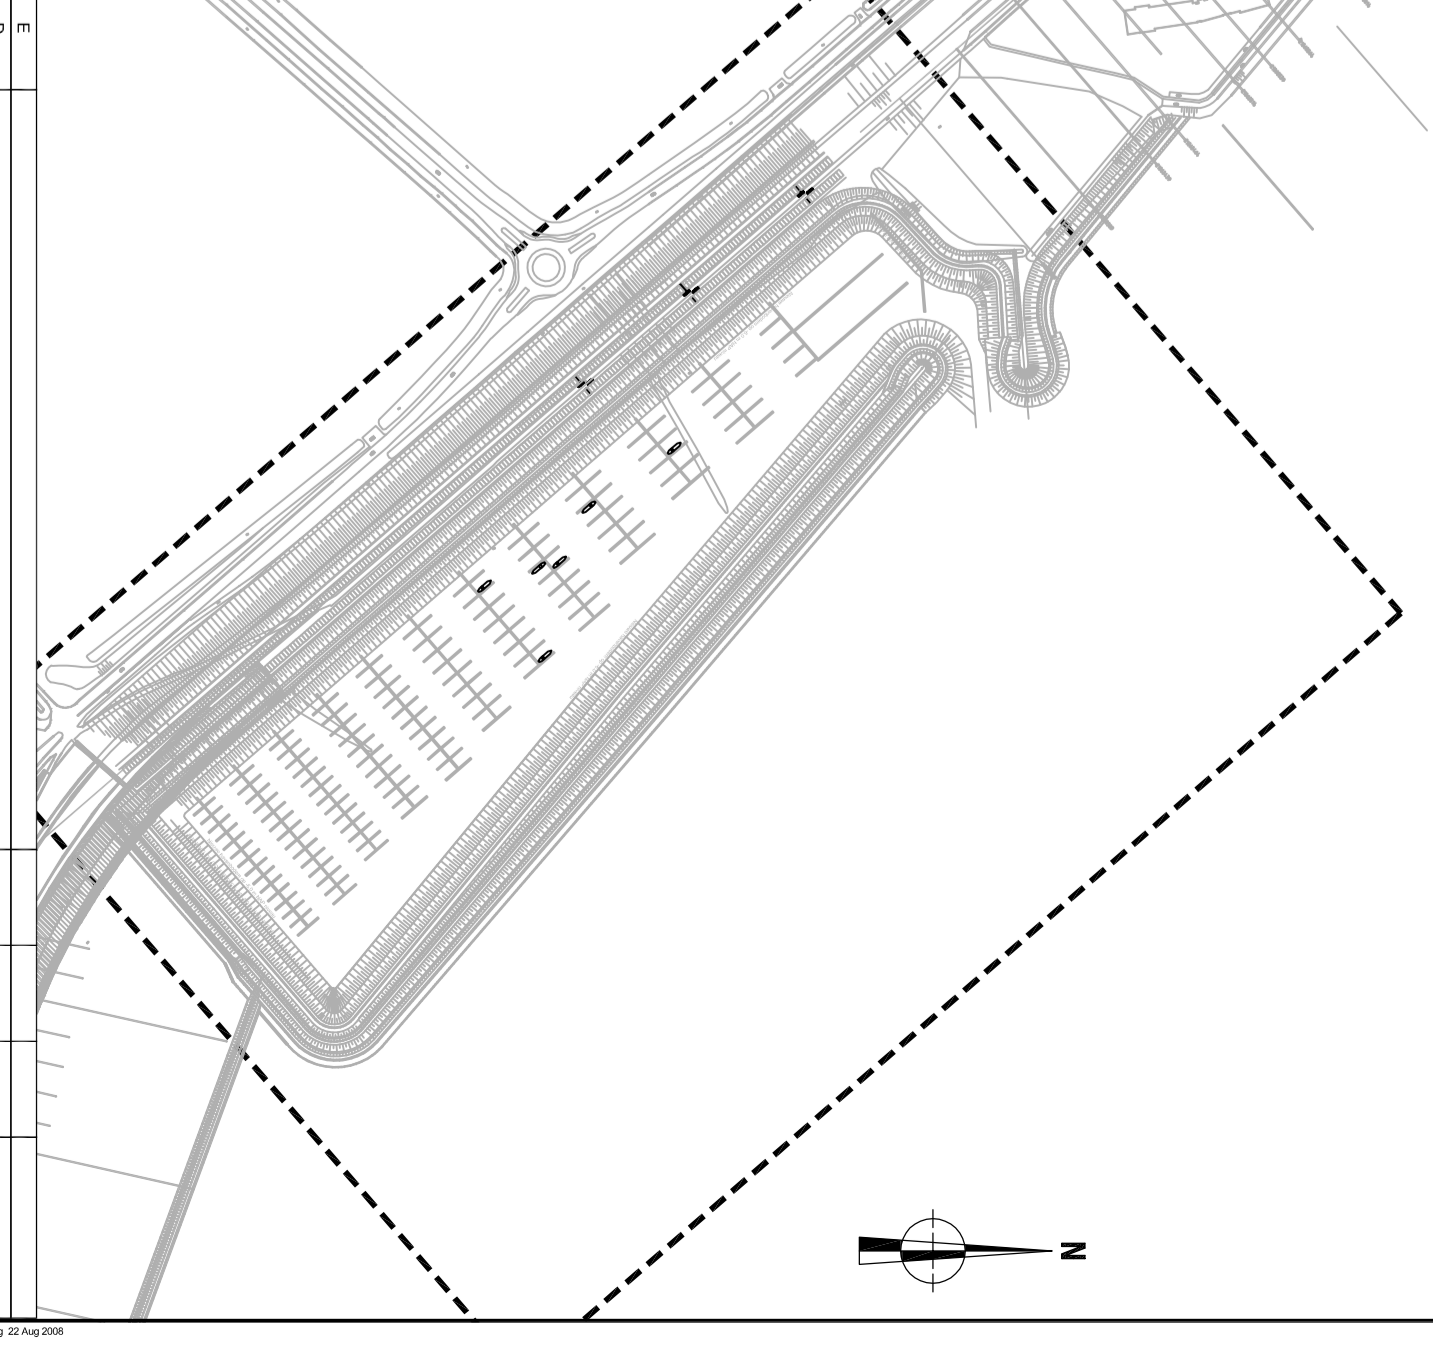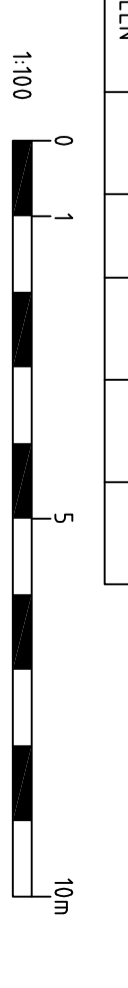

SVASEK HYDRAULICS
SVASEK
TECHNICAL DIVISION

NIJEUWE JACHTHAVEN BREKENS
DOORSNEDEN A-A, B-B EN C-C
JACHTHAVEN

ROYAL HASKONING
HARTSEMA
CONSTRUCTIE

1:1000 1:1000

917256.11 / 0385.0011