



Dijkversterking Den Oever – Den Helder

1 Waar ligt het projectgebied?

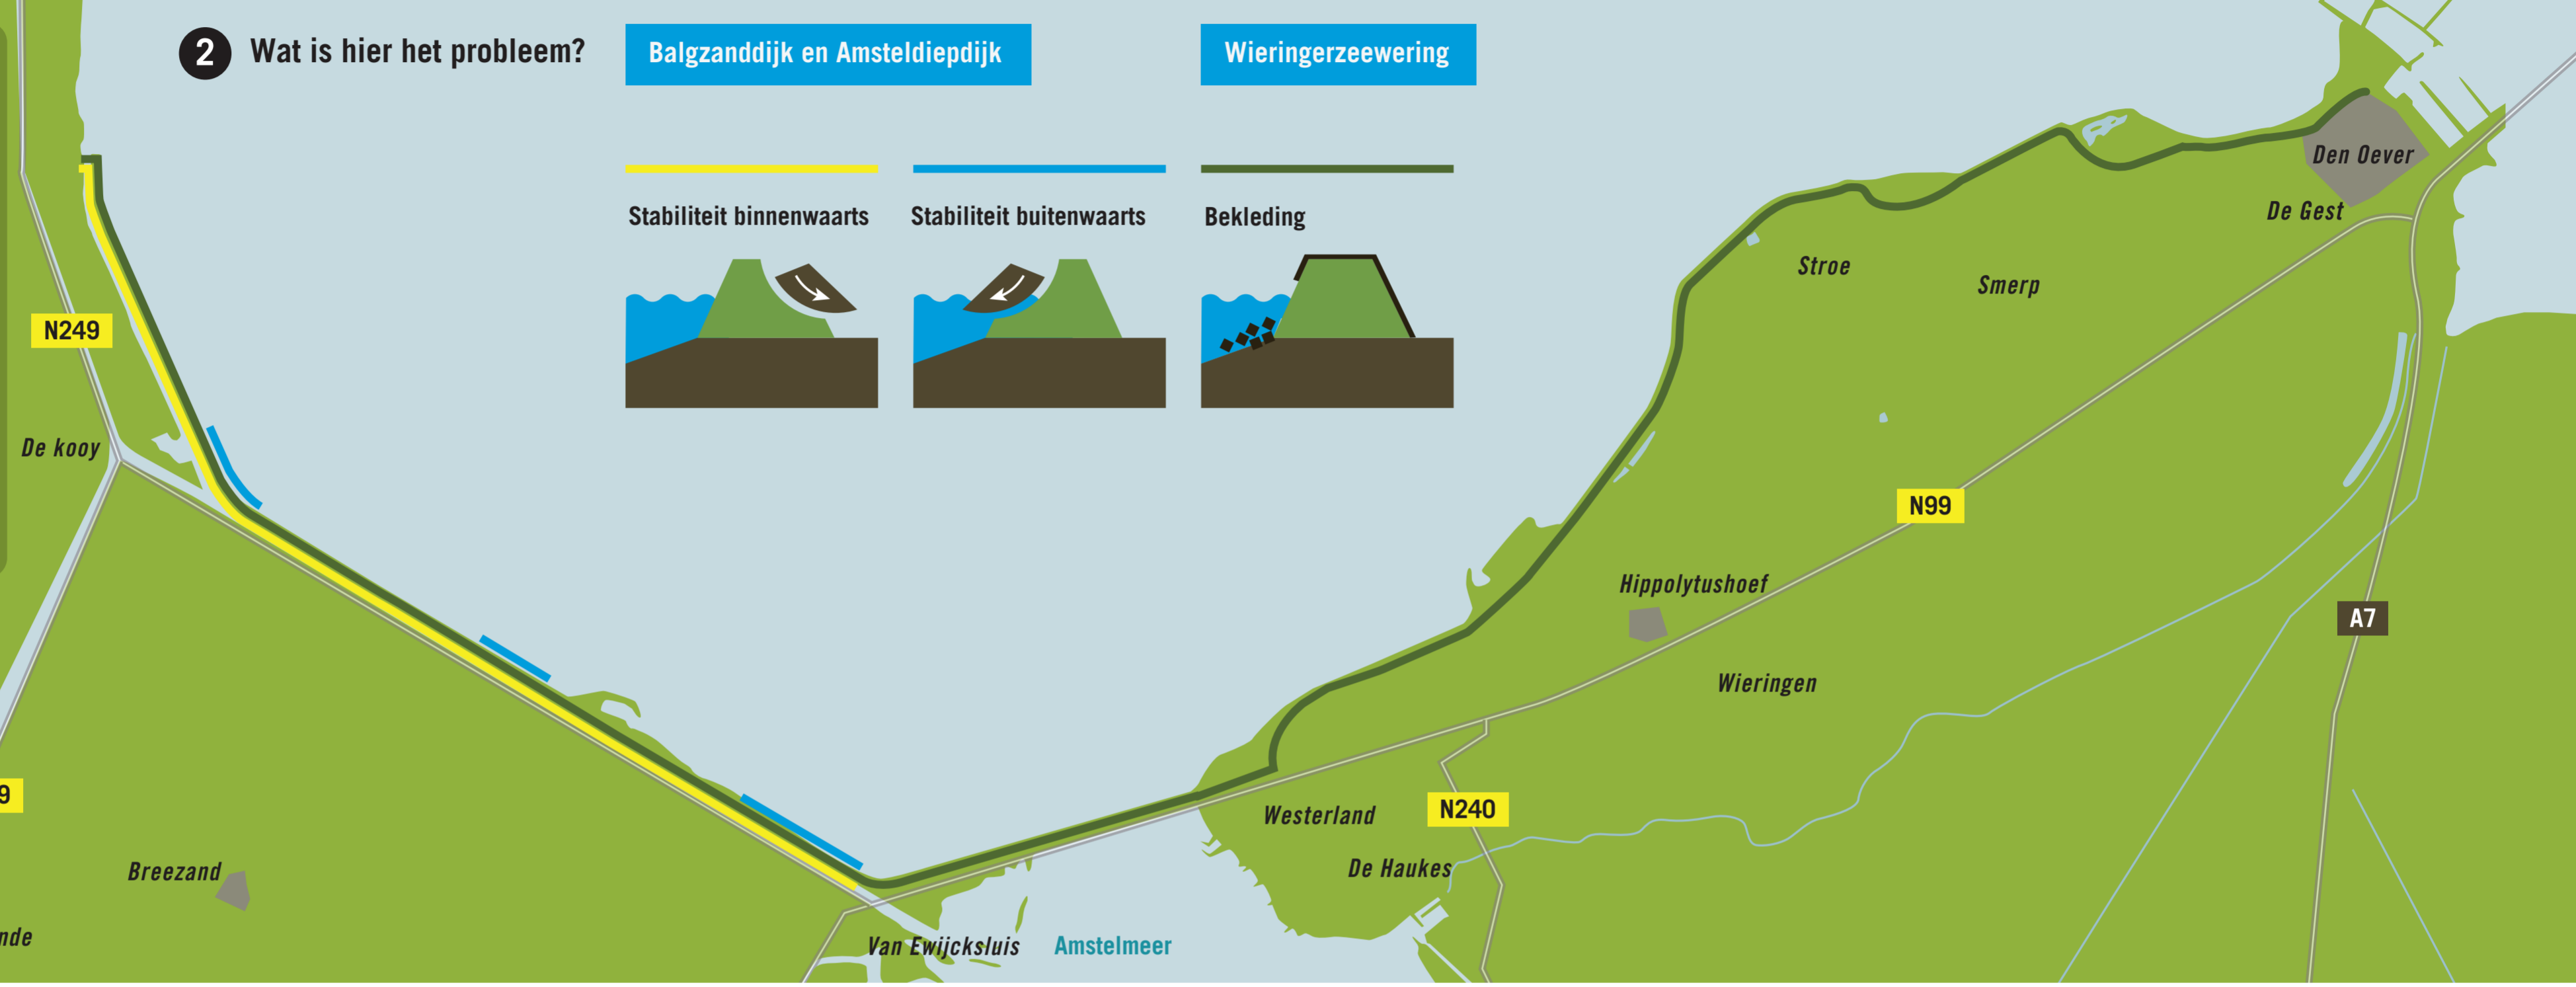



3 Mogelijke oplossingsrichtingen stabiliteit

Buitenwaarts



Binnenwaarts

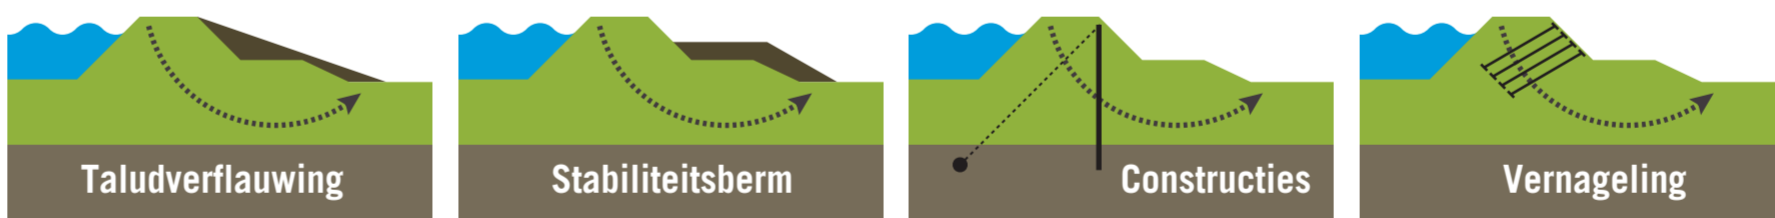

Mogelijke oplossingsrichtingen bekleding (asfalt, steenzetting en gras)

- vervangen van de huidige bekleding.
- overlagen van de bestaande constructie

