



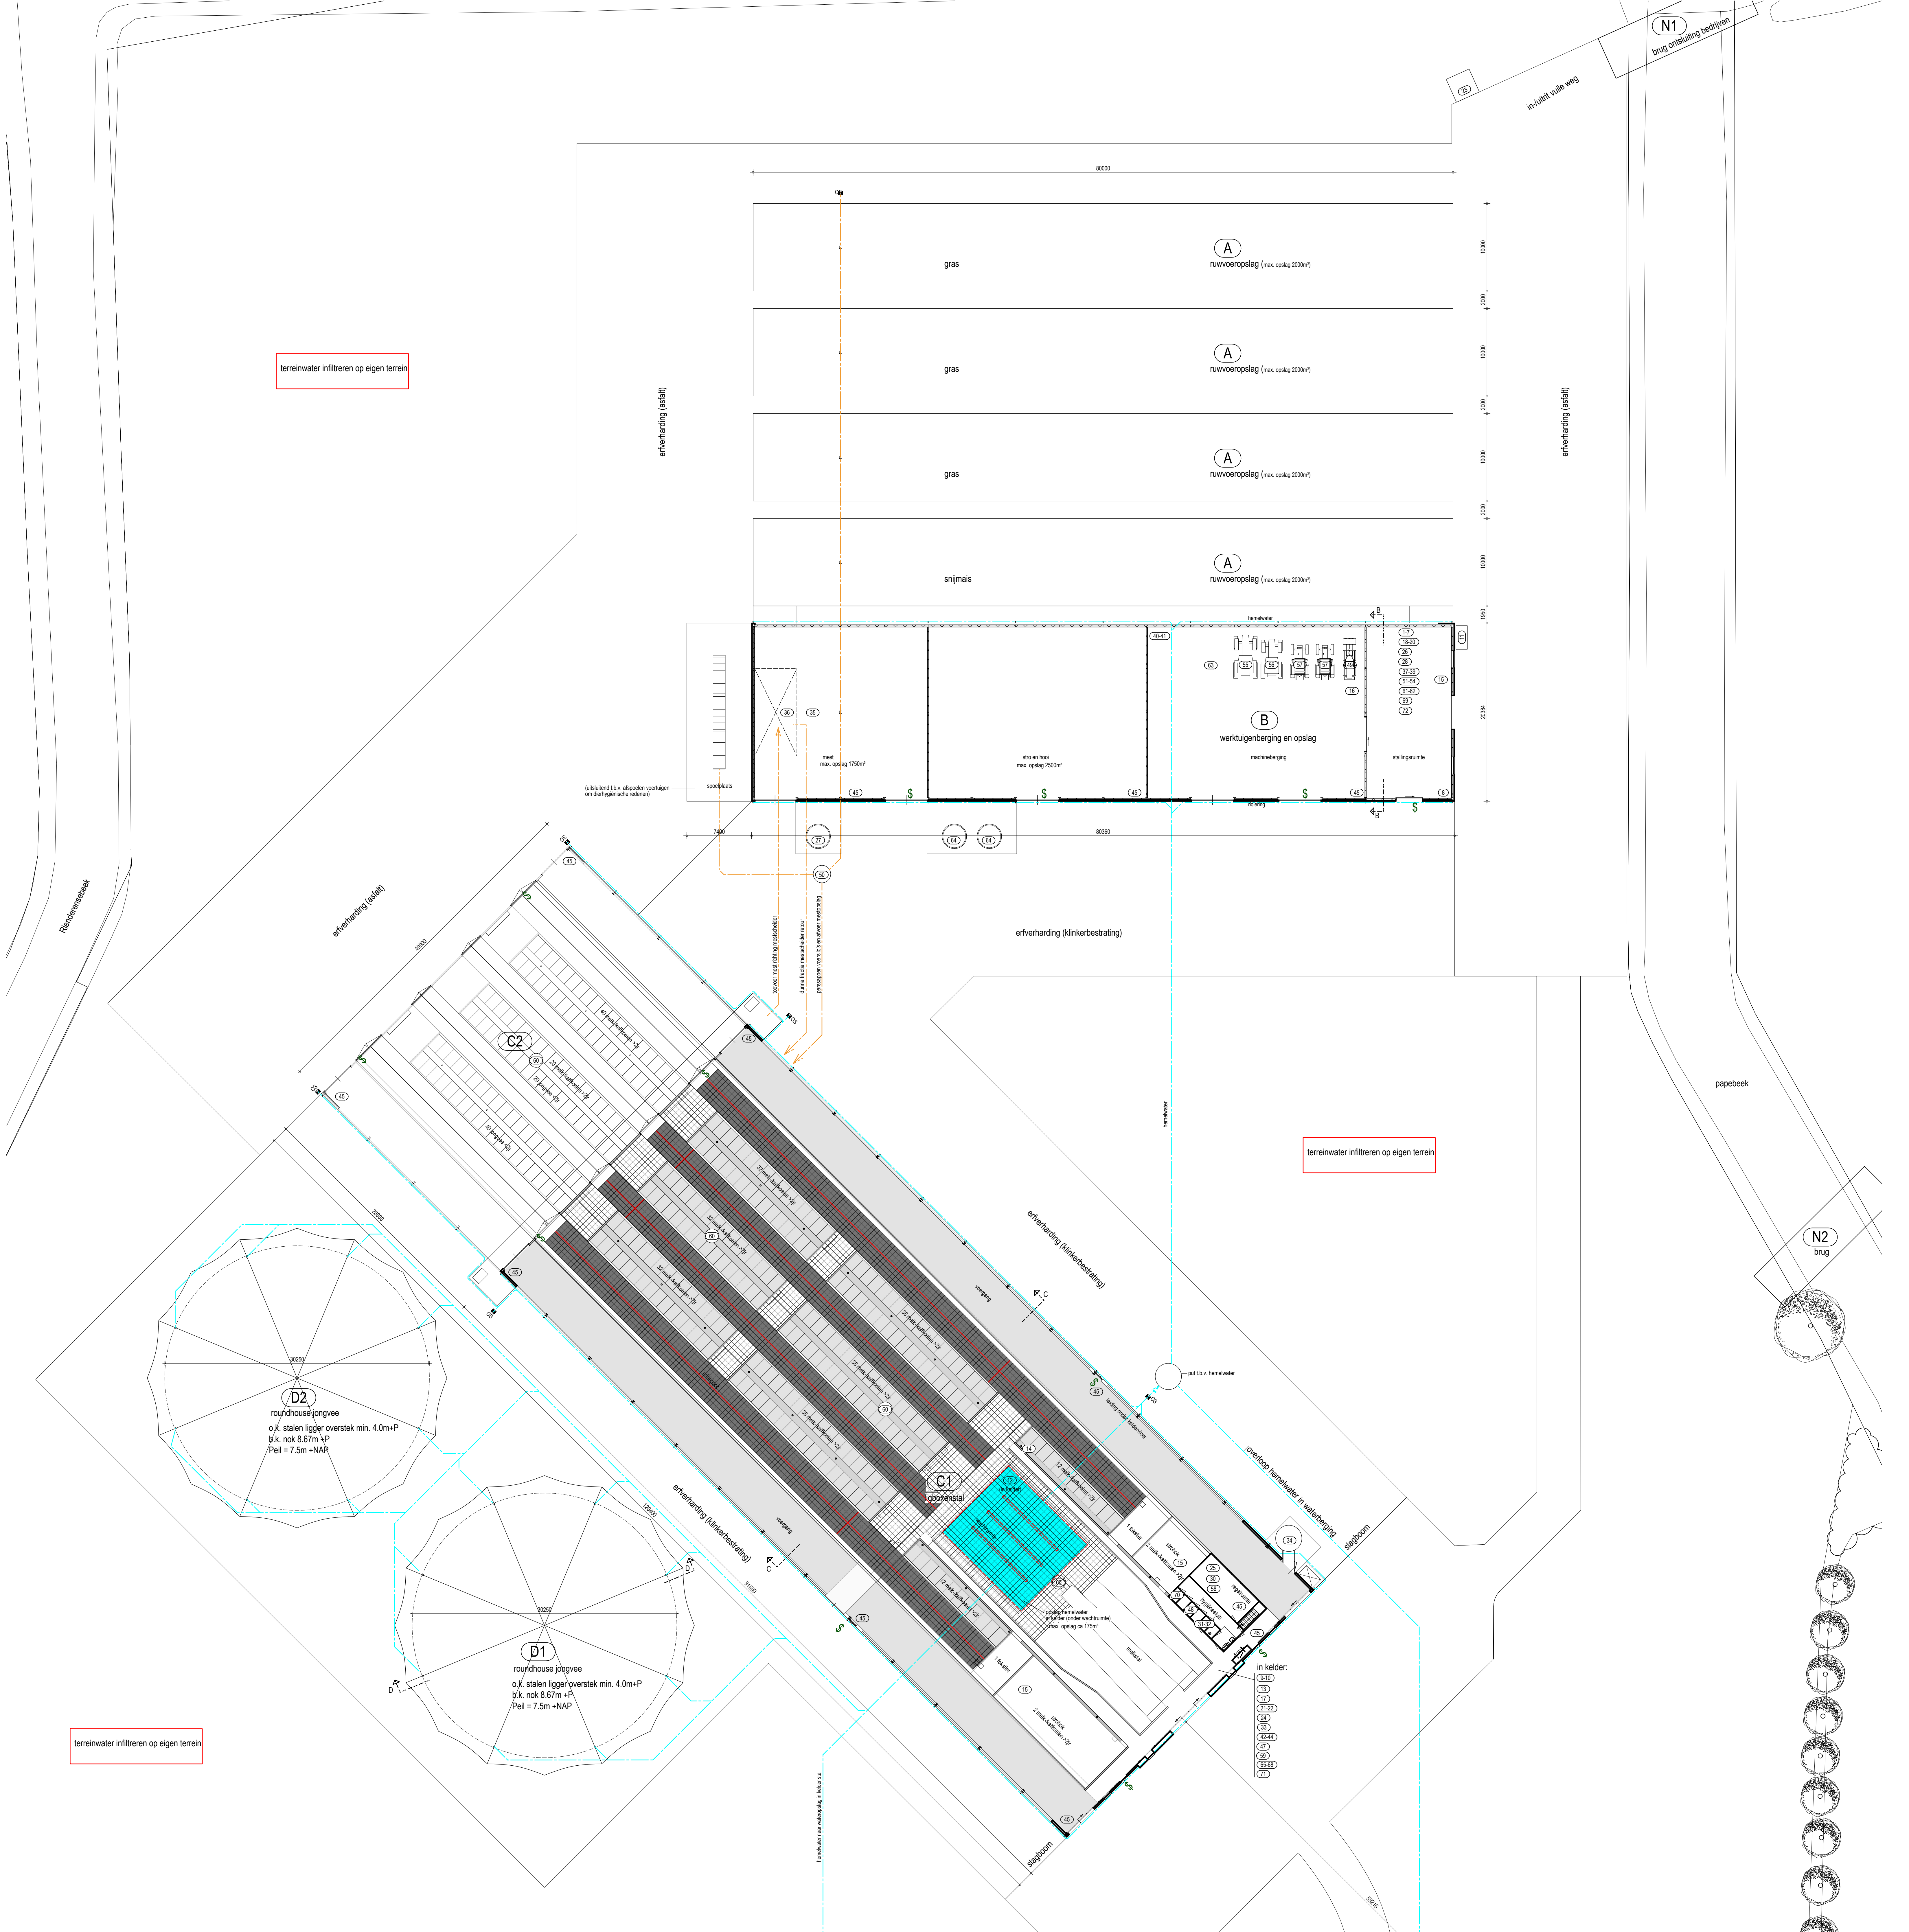

RENVOOI MILIEU MELKVEEHOUDERIJ				
Nr	naam	aantal	inhoud	vermogen
1	accu-lader	1		1,5 kW
2	afvoerslag	1		2,5 kW
3	bedrijfsafvalcontainer	1	1200 l	0,7 kW
4	bladblazer	2		2,5 kW
5	boommaaier	1		0,7 kW
6	crinklaas	1		0,7 kW
7	CO blusser	1	10 kg	
8	compressor	1		4,5 kW
9	compressor	1		2,5 kW
10	dieselolietank dubbelwandig met pomp	1	3000 l	
11	dompelpomp	1		1,5 kW
12	elektrische boiler	1	500 l	3,0 kW
13	elektrische flushpomp	1		18,5 kW
14	elektrische IRT (aan/af H-balk)	1		1,5 kW
15	gazonmaaier	3		20 kW
16	grondwaterbron	1		1,0 kW
17	haakse slijper	1		2,5 kW
18	haakse slijper	2		0,9 kW
19	hogedruksput	1		2,0 kW
20	hogedruksput	1		2,5 kW
21	hydraulische ontzuring	2		1,0 kW
22	kadaverplaats	1		
23	koelaggregaat	1	10 l	
24	koelkast	1		1,2 kW
25	kolomboormachine	1		3,5 kW
26	kolomboormachine	1		0,25 kW
27	kundmetstelsel met vijzel	1	20 ton	
28	lasapparaat CO2	1		300 amp
29	lasapparaat elektrisch	1		180 amp
30	magneetron	1		0,9 kW
31	medicijnen in kast	1	25 kg	
32	medicijnen in koelkast	1	10 kg	
33	melkpomp	1		0,25 kW
34	melktank met roerder	1	20.000 l	4 kW
35	mestband	1		0,25 kW
36	mestcheider	1		5,5 kW
37	motorolie in lekbak	1	100 l	
38	motorzaag	3		200cc
39	motorzaag	1		50cc
40	noodstroomaggregaat (atlas)	1		55 KVA
41	opslag kullakemiddelen	1	500 kg	
42	opslag melkpoeder (zakged)	1	500 kg	
43	opslag onthardingszouten	1	200 kg 10 l	
44	opslag reinigingsmiddelen	12	mm 5 kg	
45	poelbuis	1	2000 l	
46	put gemeentelijk persiool met pomp	1		1,25 kW
47	rondpompunt drinkwater	1		0,5 kW
48	scheermachine	2		50 kW
49	shovel	1		2,0 kW
50	silvengout oliebenzineafscheider	1	1000 l	
51	slipsteen	1		2,0 kW
52	smeerolie in lekbak	1	200 l	
53	stofzuiger	1		2,0 kW
54	stoomcleaner, waterpomp	1		3,5 kW
55	tractor	1		120 kW
56	tractor	1		80 kW
57	tractor	2		20 kW
58	vaatwasser	1		2,0 kW
59	vacuumpomp	1		4,5 kW
60	ventilator	3		0,5 kW
61	verzamelafel	1		
62	vijzel	3		0,25 kW
63	voermengwagen	1	45 kW	
64	voersilo met vijzel	2	20 ton	0,25 kW
65	voorraad ontsmettingsmiddel	1	25 l	
66	voorraad reinigingsmiddel	1	200 l	
67	voorraad zuur	1	70 l	
68	voorraad vat water	1	5000 l	
69	vuilcontainer	1	900 l	
70	wasmachine	1		0,25 kW
71	watertank	1	200 l	
72	zaagafel	1		2,2 kW

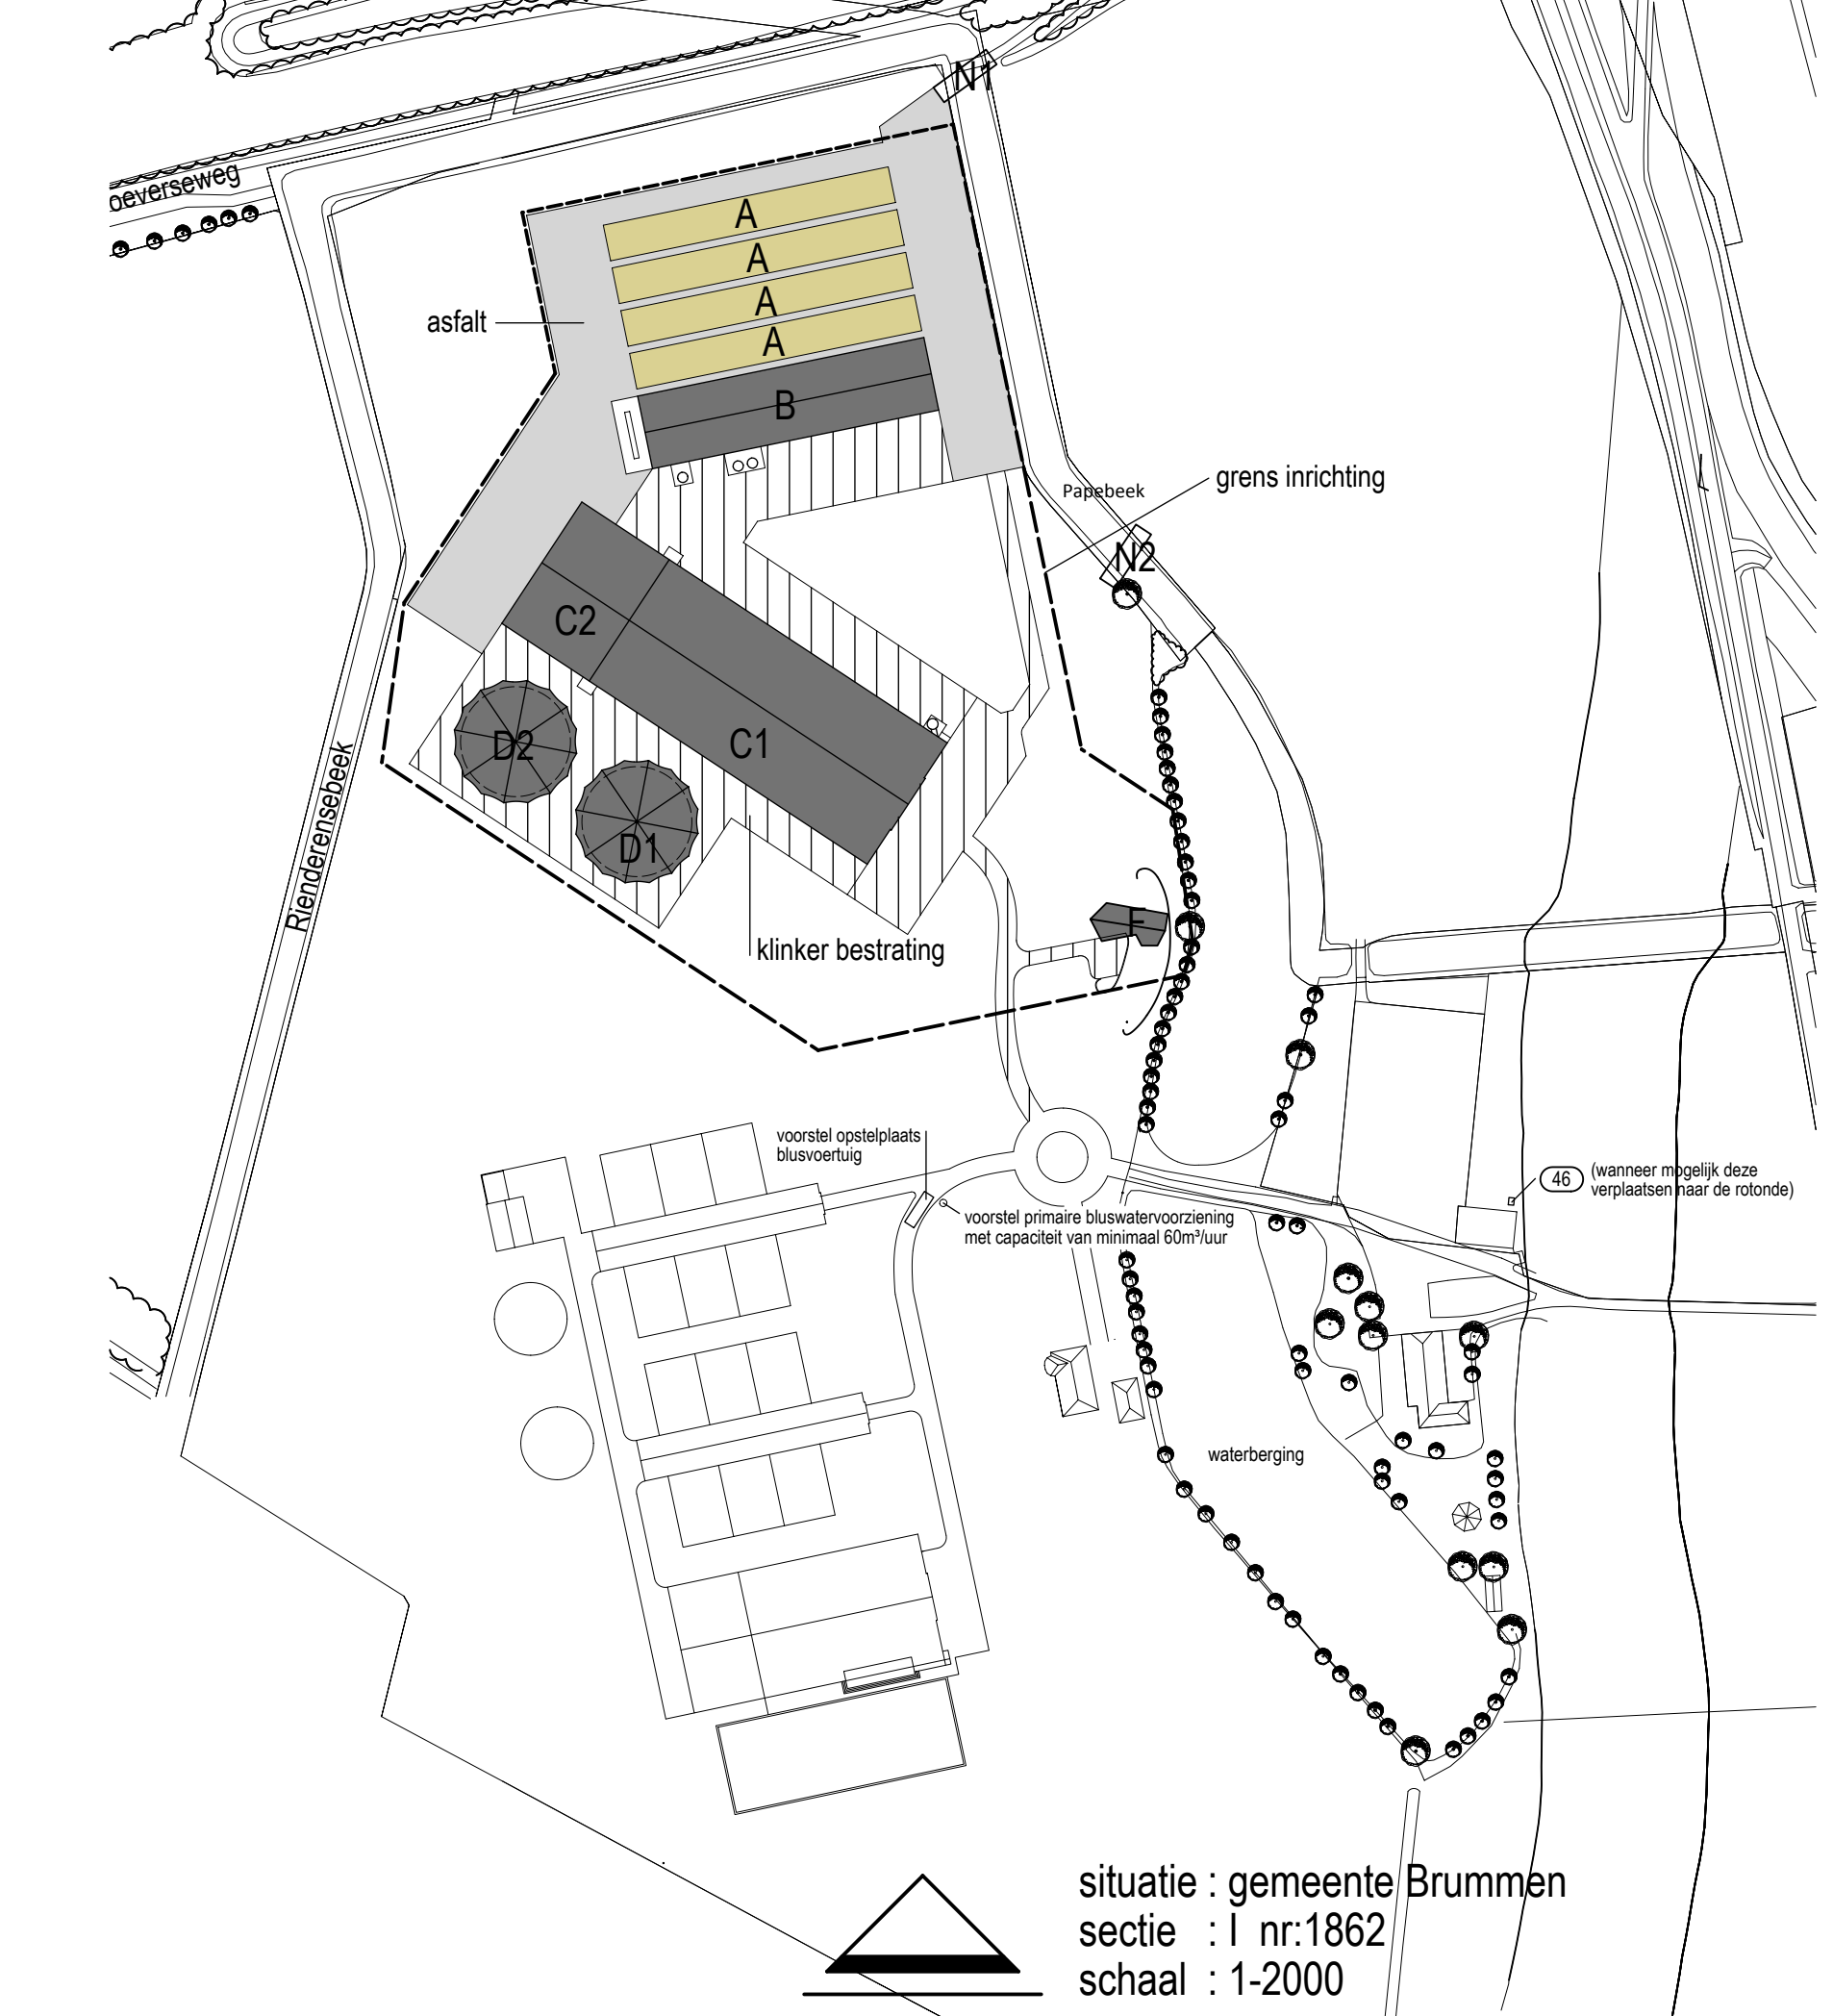

GEBOUWGEGEVENEN						
nr	naam	vloerconstructie	wandconstructie	dakconstructie	mestopslag	inhoud kelder (m³)
A	ruwvoerslagen	beton	beton	beton/metselwerk/hout	sandwich-golplaat	vaste mest
B	werkruimten en opslag	beton	beton/metselwerk/hout	sandwich-golplaat	drijfmest	±4900m³
C1	ligboxenstal	beton	beton/metselwerk/hout	sandwich-golplaat		
C2	ligboxenstal	beton	beton/metselwerk/hout	sandwich-golplaat		
D1	roundhouse jongvee	beton	staal/open	PVC doek		
D2	roundhouse jongvee	beton	staal/open	PVC doek		
F	bedrijfswoning melkvee	beton	beton/hab i.c.m. stro	riet		

EXTRA INFORMATIE OMTRENT STALSYSTEEM BWL 2012.04 V2	
	met mest besmeurd vloeroppervlak totaal: 1233m² => 1233/234=5,27m²/dierplaats
	betonnen mestgangelementen v.z.v. model (max. aslast 40 kN) HGL type W5, v.z.v. geschikte mestchuif

BEKHUIS & KLEINJAN

ARCHITECTEN

Nieuwbouw bedrijfs- en bedrijfsgebouwen aan de Cortenoverseweg 125 (voorlopig) te Brummen

14-3313 best: M-01 MILIEUTEKENING 1 MELKVEEHOUDERIJ

Mts. A.J. en J.W. Breukink
p.a. Cortenoverseweg 121
6971 JL Brummen
mob: 06-52018112

Datum: 22-09-2015
Schaal: 1:250/1:200
Getekend: G.K./R.T.K.

Bekhuis & Kleinjan Architecten
Rijssenstraat 10
7443 CX Wierden
T 0546 571 004
F 0546 576 002
E architecten@bekhuis-kleinjan.nl
W www.bekhuis-kleinjan.nl

Maatwerk in architectuur

SBA Registratienummer 1890701002. Aan deze tekening kunnen geen rechten worden ontleend.