


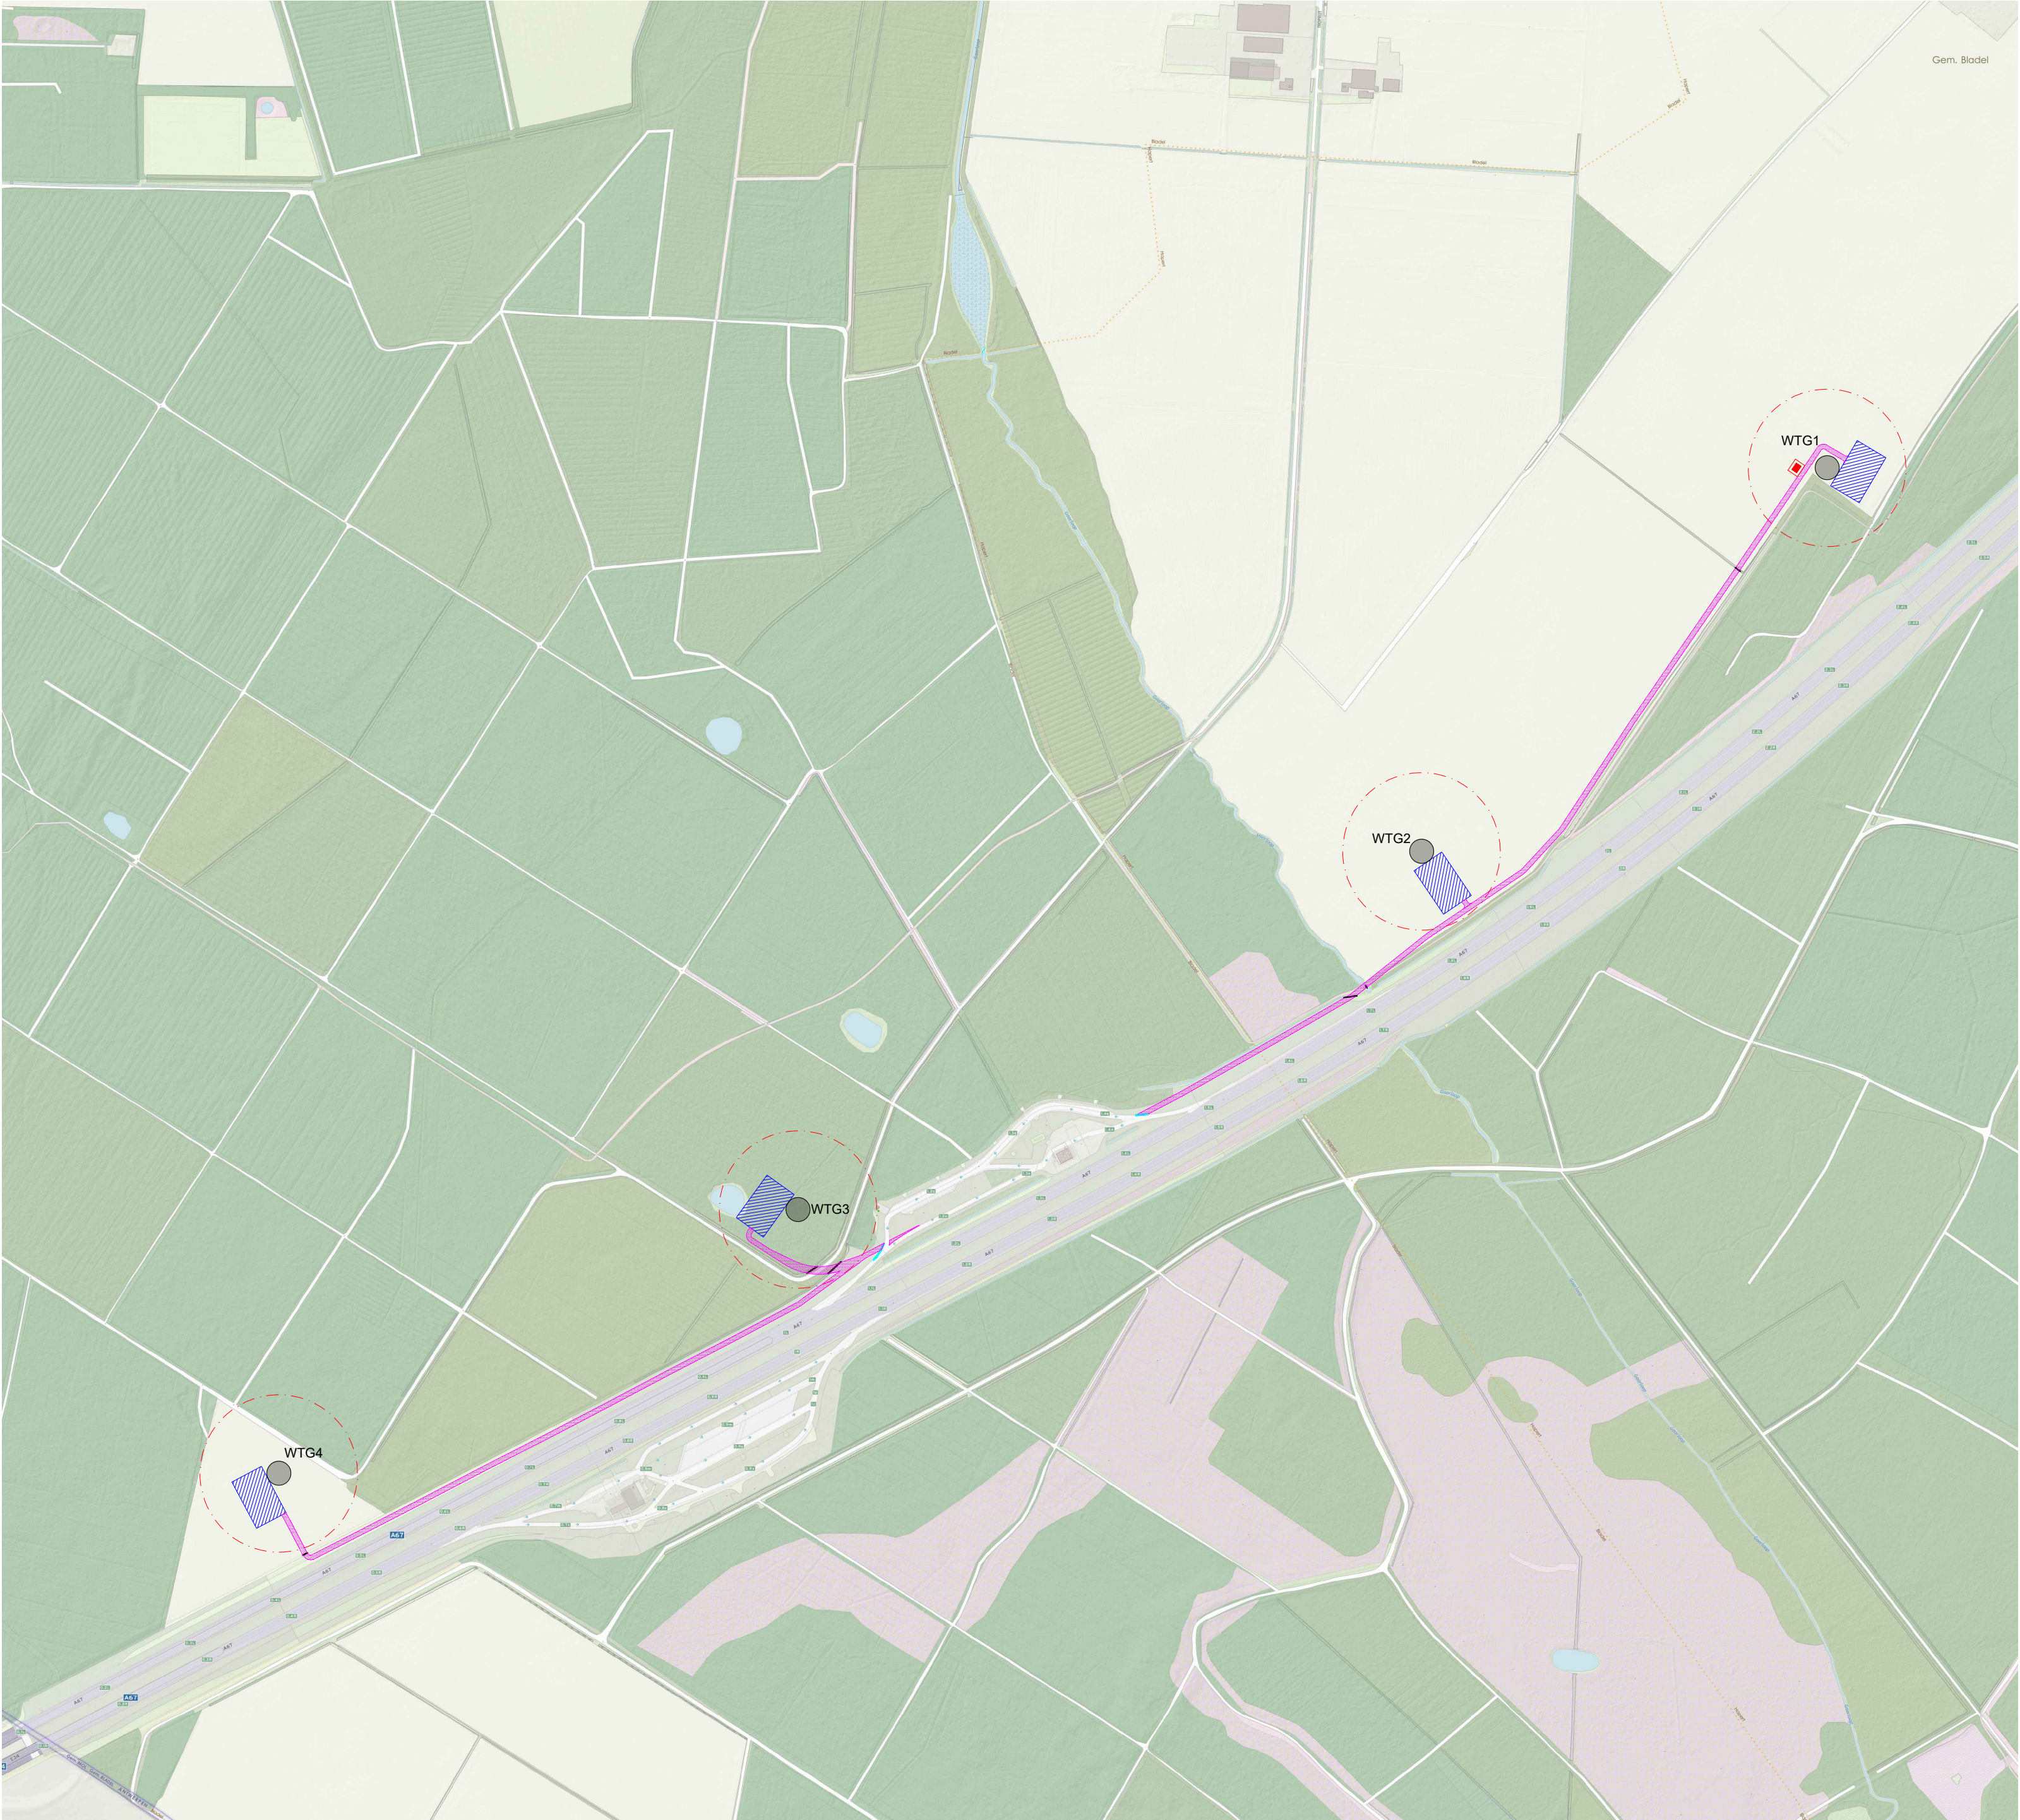

RD coördinaten/
RD coordinates:
WTG1: X=144457
Y=371313

WTG2: X=144032
Y=370911

WTG3: X=143379
Y=370536

WTG4: X=142835
Y=370259

LEGEND:

-  - Windturbine en fundatie, rotordiameter max 165m, diameter fundering 25m (indicatief)
Wind turbine with foundation, rotor diameter max 165m, foundation diameter 25m (indicative)
-  - Permanente kraanplaatsen (35mx55m) - voorlopig ontwerp, afmetingen te detailleren/
Permanent crane areas (35mx55m) -preliminary design, to be detailed
-  - Site weg, nieuw -5m /Site road, new-5m
-  - Duikers/Culverts
-  - Inkoopstation 8mx6m, hoogte 3.5m - afmetingen nader te bepalen/
Substation 8mx6m, height 3.5m - dimensions to be determined later
-  - Ingang van de site/Entrance to the site



0	18.10.2018.	For permitting	RM	SR
REV.	DATE/DATUM	DESCRIPTION/STATUS	GETEKEND/DRAWN	GOEDGEKEURD/APPR.
Windpark Bladel				
TITLE Situatietekening - permanente/Situation drawing - permanent				
PROJECT	BL	SITE	Bladel	
SCHAAL/SCALE	1:5000	DOC. NO.	WPBL01.CT	
FORMAT/SIZE	A2			
Deze tekening is eigendom van Windpark de Pals B.V. en mag niet worden gebruikt, gereproduceerd of beschikbaar gesteld aan derden zonder schriftelijke toestemming. / This drawing is the property of Windpark de Pals B.V. and may not be used, reproduced or made available to third parties without written consent.				