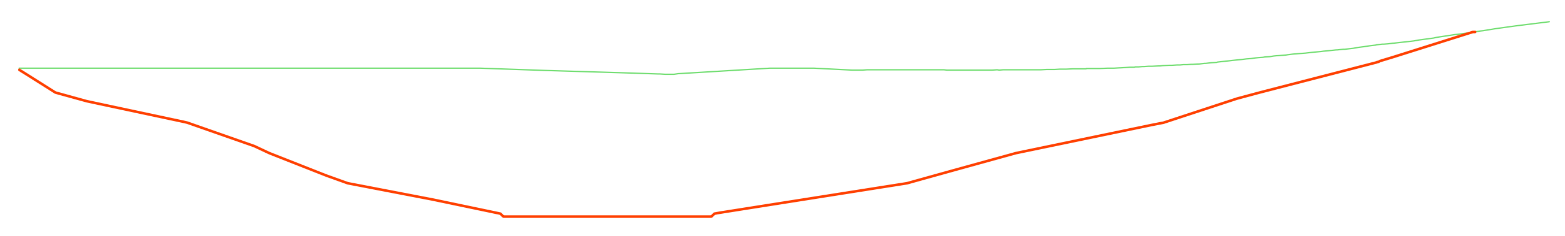

Dwarsprofiel DWP- Nevengeul 1
Schaal 1:500

Hoogtes in m t.o.v. NAP

Ontwerphoogte	9.74 9.56 9.00 8.71 8.00 7.00 6.00 5.47 4.90 4.90 4.90 6.00 6.42 7.00 7.93 8.80 9.00 9.99 11.00 11.00
Bestaande hoogte	9.80 9.80 9.80 9.80 9.80 9.80 9.80 9.80 9.73 9.65 9.61 9.80 9.80 9.74 9.75 9.75 9.75 9.74 9.74 9.74 9.75 9.76 9.78 9.80 9.83 9.88 9.91 9.98 10.07 10.16 10.24 10.32 10.40 10.51 10.61 10.71 10.81 10.95 11.10 11.34
Hoogteverschil	-0.055 -0.243 -0.800 -1.086 -1.800 -2.800 -3.800 -4.334 -4.875 -4.712 -4.758 -3.750 -3.317 -2.745 -1.940 -1.272 -1.151 -0.576 -0.007 0.004

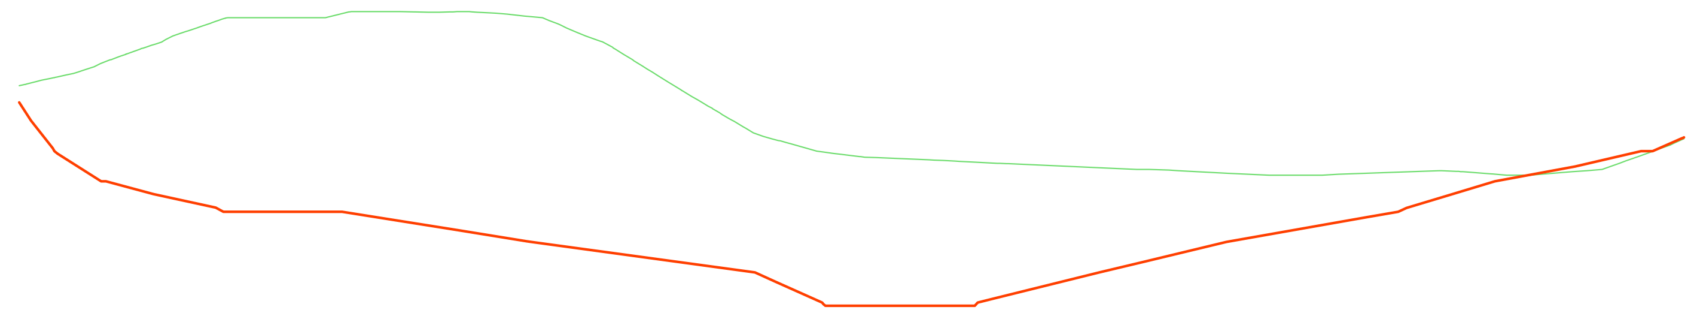

Dwarsprofiel DWP- Nevengeul 2
Schaal 1:500

Hoogtes in m t.o.v. NAP

Ontwerphoogte	11.61 11.00 9.91 9.00 8.58 8.00 8.00 8.00 8.00 7.39 7.00 6.88 5.69 4.90 4.90 4.90 4.90 6.00 6.34 7.00 7.82 8.00 8.57 9.00 9.49 10.00 10.42 10.45
Bestaande hoogte	12.16 12.21 12.42 12.60 12.89 13.21 13.54 13.88 14.15 14.40 14.40 14.40 14.40 14.40 14.60 14.60 14.59 14.59 14.59 14.54 14.46 14.31 13.91 13.63 13.20 12.71 12.20 11.60 11.08 10.60 10.33 10.11 9.93 9.82 9.77 9.71 9.67 9.60 9.40 9.37 9.32 9.27 9.20 9.20 9.24 9.35 9.32 9.25 9.20 9.32 9.40 9.68 9.97 10.25 10.41
Hoogteverschil	-0.552 -1.251 -2.536 -3.958 -4.931 -6.400 -6.400 -6.400 -6.540 -7.208 -7.437 -7.323 -4.686 -5.060 -4.873 -4.785 -4.741 -3.454 -3.057 -2.273 -1.453 -1.306 -0.770 -0.237 0.166 0.144 0.040 0.042

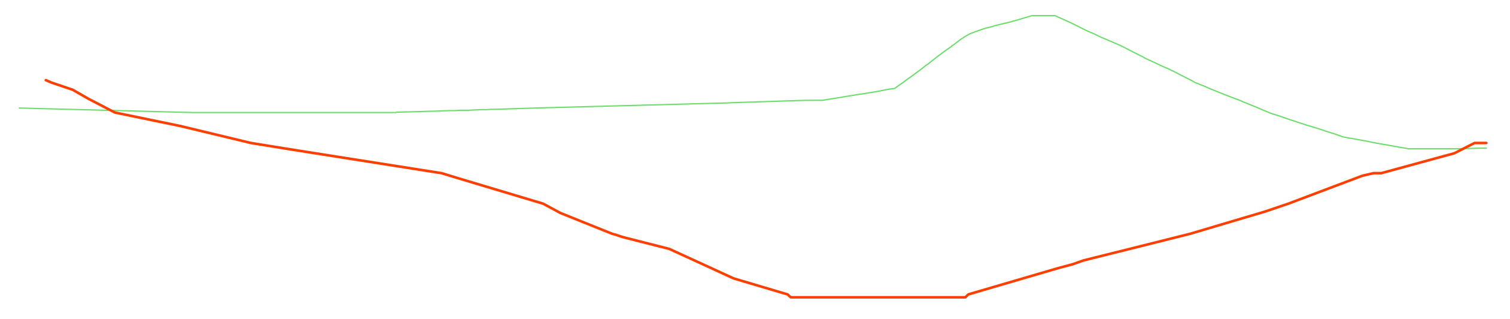

Dwarsprofiel DWP- Nevengeul 3
Schaal 1:500

Hoogtes in m t.o.v. NAP

Ontwerphoogte	12.07 11.99 11.46 11.00 10.55 10.00 9.77 8.85 7.69 6.89 6.51 6.00 5.53 4.90 4.90 4.90 4.90 5.86 6.12 6.57 7.00 7.73 8.00 8.91 9.66 10.00
Bestaande hoogte	11.15 11.00 11.00 11.00 11.00 11.00 11.00 11.02 11.06 11.08 11.11 11.15 11.33 11.40 11.49 11.63 11.77 12.29 12.97 13.51 13.84 14.20 14.20 13.80 13.40 13.00 12.60 12.20 11.80 11.40 11.05 10.72 10.41 10.05 9.80 9.80 9.83
Hoogteverschil	0.848 0.870 0.370 -0.066 -0.457 -1.000 -1.233 -2.220 -3.482 -4.334 -4.763 -5.299 -5.796 -6.485 -6.869 -7.338 -8.609 -8.284 -7.642 -6.356 -5.076 -3.330 -2.784 -1.167 -0.143 0.170

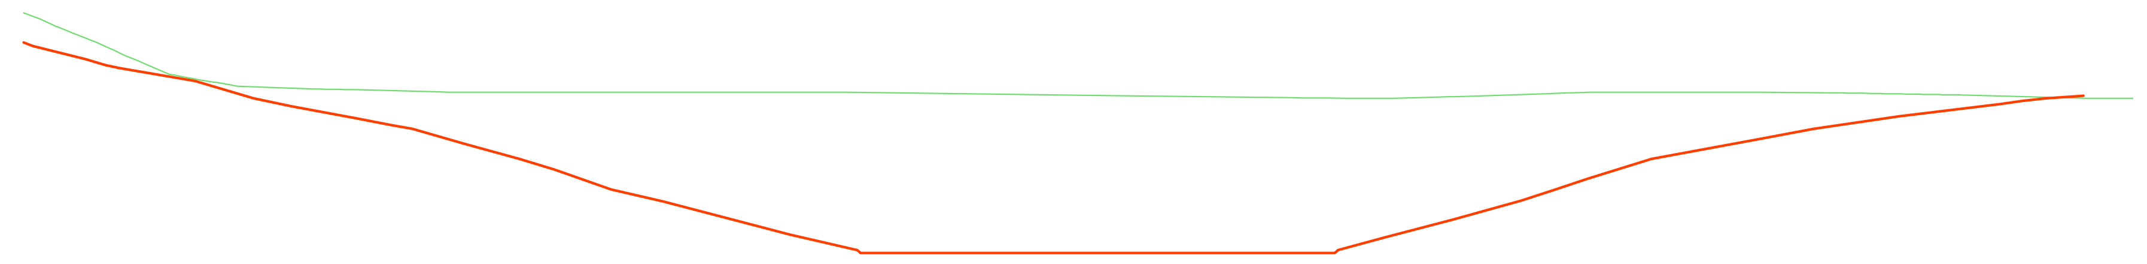

Dwarsprofiel DWP- Nevengeul 7
Schaal 1:500

Hoogtes in m t.o.v. NAP

Ontwerphoogte	11.84 11.73 11.29 11.00 10.57 10.00 9.74 9.35 9.00 8.51 8.00 7.65 7.00 6.61 6.00 5.51 4.90 4.90 4.90 5.42 6.00 6.63 7.00 7.34 8.00 8.67 9.00 9.41 9.81 10.00 10.08 10.09
Bestaande hoogte	12.82 12.60 12.27 11.97 11.60 11.20 10.84 10.66 10.53 10.39 10.30 10.28 10.21 10.20 10.20 10.20 10.20 10.20 10.09 10.02 10.01 10.00 10.00 10.02 10.05 10.08 10.14 10.18 10.20 10.20 10.20 10.20 10.20 10.18 10.17 10.16 10.14 10.13 10.11 10.00 10.00
Hoogteverschil	-0.976 -0.975 -0.701 -0.493 -0.065 -0.378 -0.596 -0.936 -1.234 -1.686 -2.200 -2.550 -3.200 -3.594 -4.200 -4.690 -5.294 -5.190 -5.108 -4.576 -4.056 -3.495 -3.162 -2.854 -2.200 -1.525 -1.183 -0.741 -0.264 -0.037 0.083 0.085

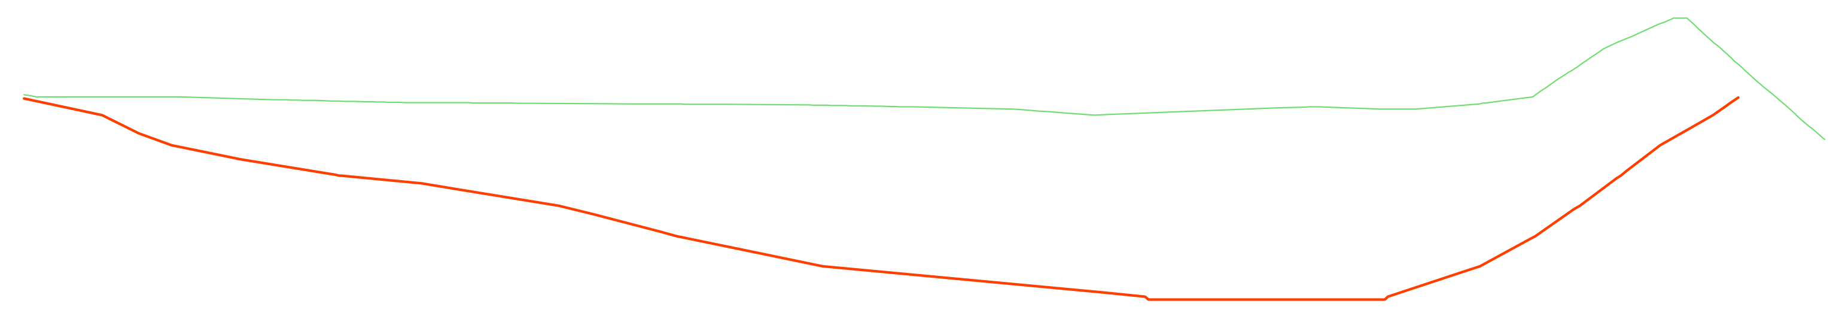

Dwarsprofiel DWP- Nevengeul 4
Schaal 1:500

Hoogtes in m t.o.v. NAP

Ontwerphoogte	11.55 11.00 10.39 10.00 9.53 9.00 8.74 8.53 8.00 7.71 7.00 6.38 6.00 5.13 4.90 4.90 4.90 4.90 5.86 6.91 7.88 8.91 10.00 10.58 11.32 11.58
Bestaande hoogte	11.67 11.60 11.60 11.60 11.60 11.60 11.51 11.49 11.47 11.45 11.43 11.41 11.41 11.40 11.40 11.39 11.38 11.37 11.36 11.36 11.33 11.31 11.30 11.28 11.27 11.20 11.13 11.06 11.02 11.24 11.27 11.20 11.20 11.37 11.49 11.60 12.16 12.72 13.40 13.79 14.20 13.81 13.12 12.40 11.67 11.00 10.20 10.22
Hoogteverschil	-0.121 -0.600 -1.211 -1.600 -2.008 -2.459 -2.672 -2.875 -3.384 -3.662 -4.363 -4.959 -5.326 -5.887 -6.172 -6.253 -6.336 -6.300 -5.477 -4.683 -4.637 -4.491 -4.018 -3.519 -1.706 -1.094

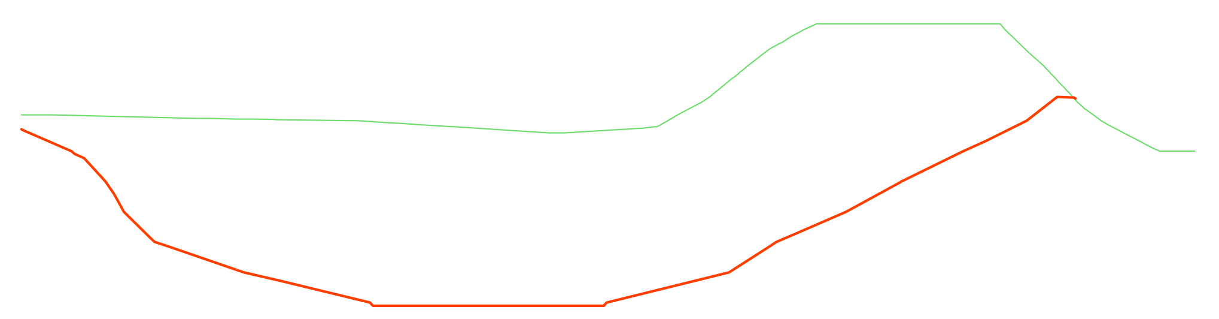

Dwarsprofiel DWP- Nevengeul 5
Schaal 1:500

Hoogtes in m t.o.v. NAP

Ontwerphoogte	10.78 10.68 9.76 8.00 6.87 6.00 5.71 4.90 4.90 4.90 5.33 6.00 6.79 7.28 8.00 8.98 10.00 10.34 11.00 11.78 11.74
Bestaande hoogte	11.20 11.20 11.08 11.07 11.05 11.04 11.03 11.01 10.97 10.91 10.85 10.78 10.70 10.60 10.75 10.96 11.40 11.97 12.60 13.35 13.80 14.20 14.20 14.20 14.20 13.80 13.05 12.27 11.40 10.84 10.40 10.00 10.00 10.00
Hoogteverschil	-0.473 -0.523 -1.413 -3.142 -4.240 -5.058 -5.329 -6.068 -5.798 -5.777 -5.444 -6.318 -6.497 -6.589 -6.200 -5.223 -4.200 -3.861 -2.320 -0.553 0.042

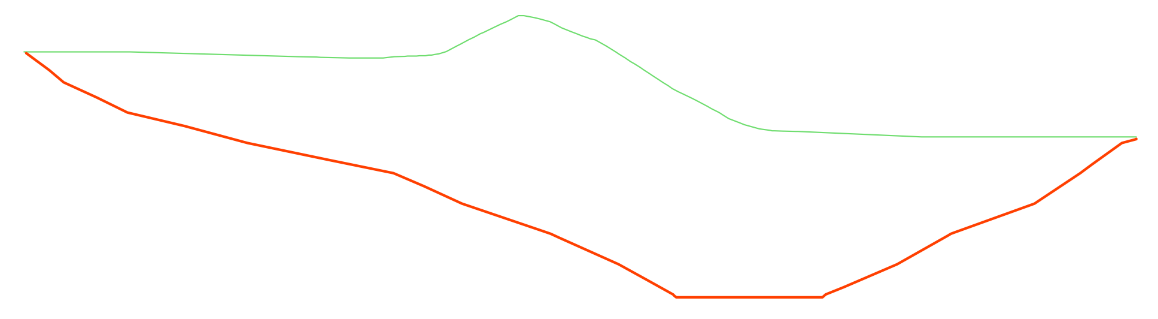

Dwarsprofiel DWP- Nevengeul 6
Schaal 1:500

Hoogtes in m t.o.v. NAP

Ontwerphoogte	12.96 12.00 11.50 11.00 10.56 10.00 9.45 9.00 8.56 8.00 6.88 6.00 5.48 4.90 4.90 4.90 4.90 6.00 6.94 8.00 9.00 10.00 10.13
Bestaande hoogte	13.00 13.00 13.00 12.82 12.80 12.84 12.88 13.02 13.49 13.91 14.20 13.94 13.52 13.19 12.60 12.08 11.60 11.13 10.66 10.43 10.38 10.20 10.20 10.20 10.20 10.20
Hoogteverschil	-0.044 -1.000 -1.502 -2.000 -2.393 -2.890 -3.371 -3.841 -4.315 -5.283 -6.964 -6.937 -6.863 -6.822 -5.728 -5.528 -5.442 -4.235 -3.261 -2.200 -1.200 -0.200 -0.072

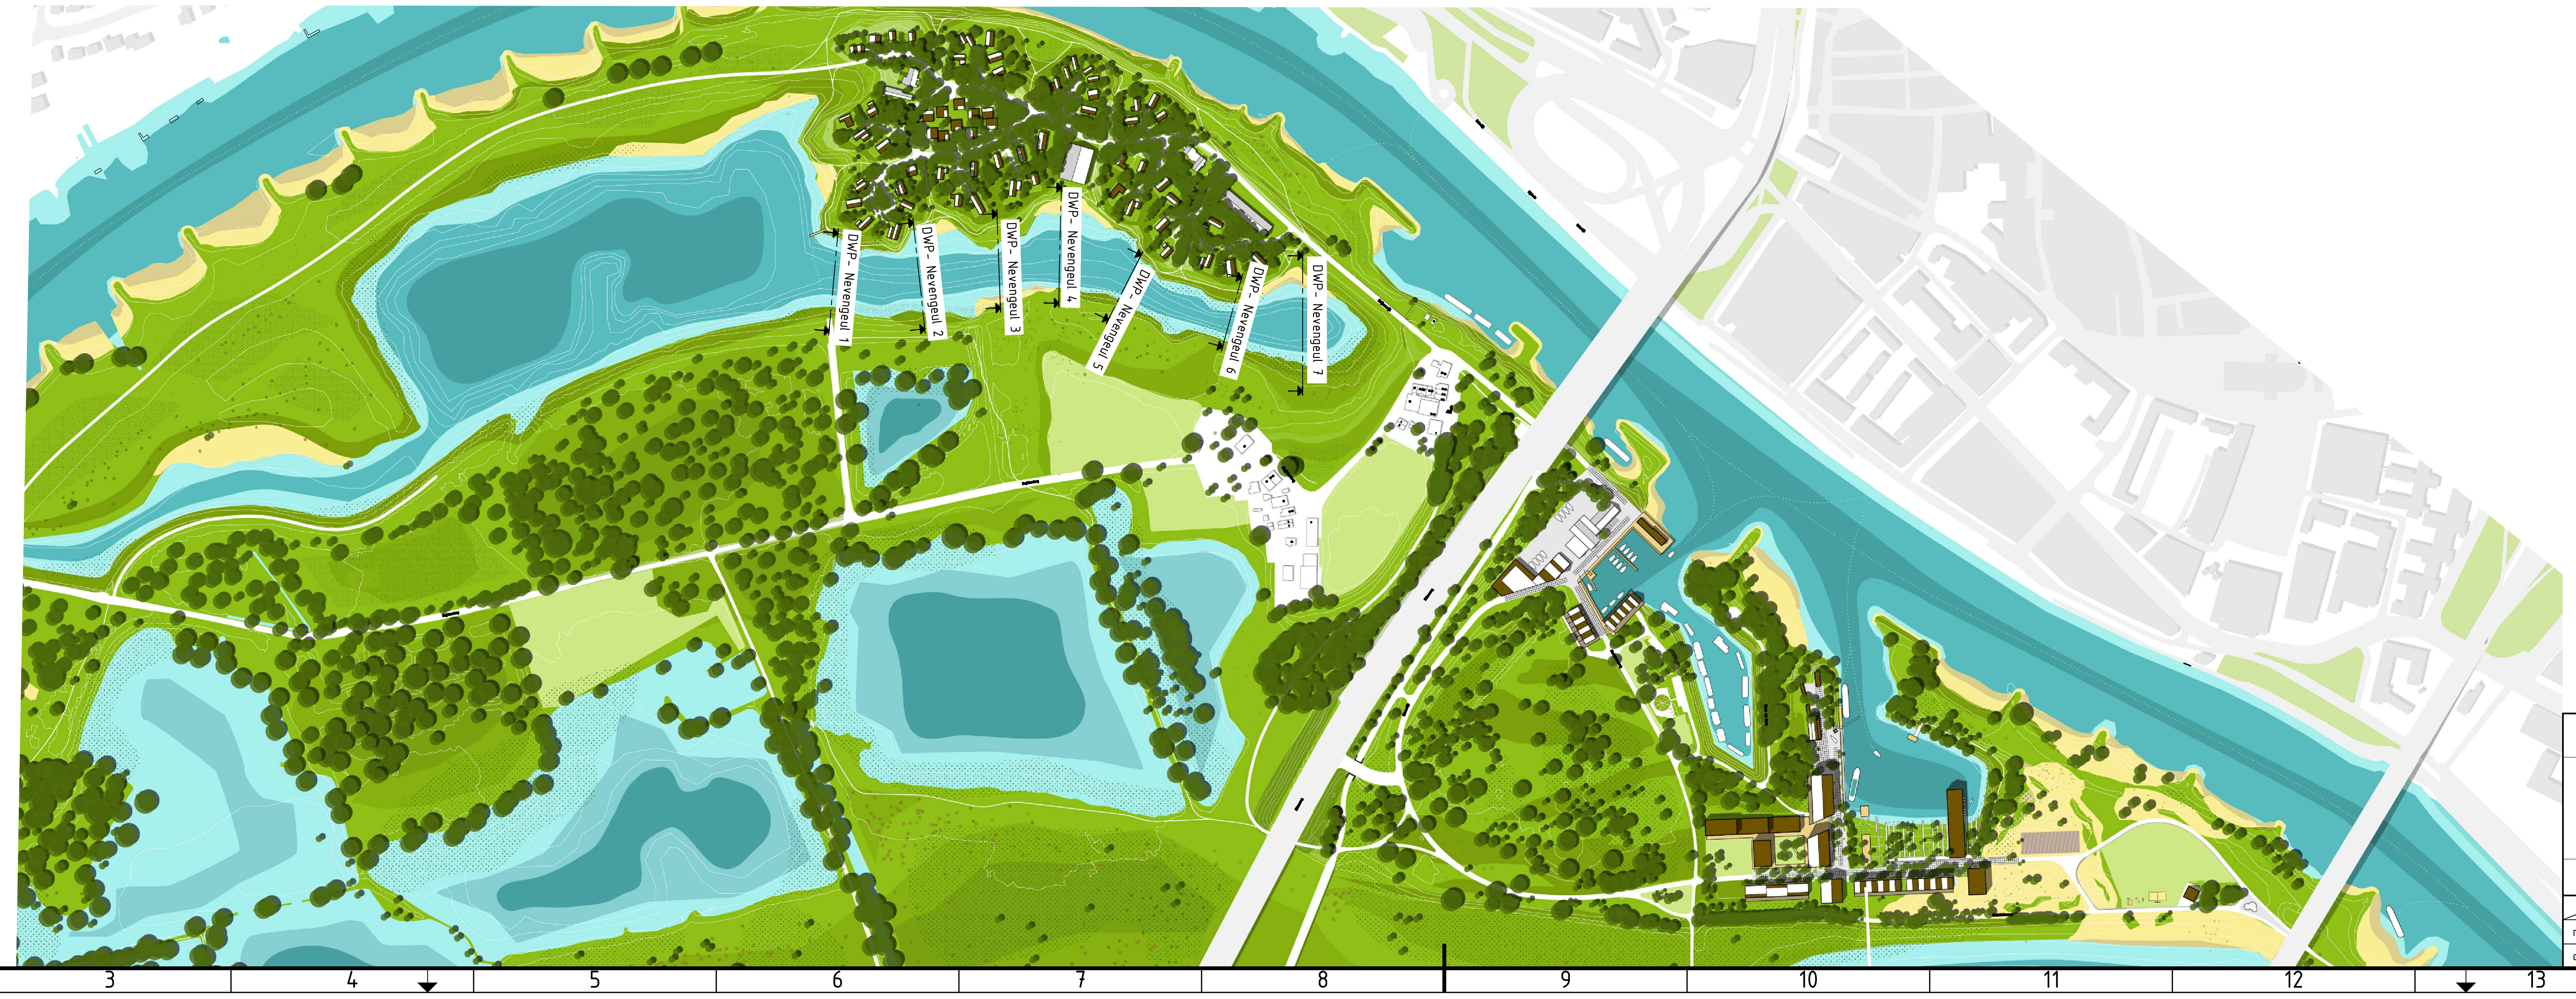

🟥 beoogd ontwerp
🟩 bestaande situatie

0 5 10 15 20m

Stadsblokken Meijnerswijk

Gebiedsontwikkeling
MER
ontgraving deelgebied Hoogwatergeul
dwarsprofielen behorende bij blad 1/3

KondorWessels Projecten

	getekend	gecontroleerd	gezien	project nr. 162553
naam/par	MDN	RHN	BKK	schaal 1:500
datum	19-04-2019	19-04-2019	19-04-2019	formaat A1

blad 3 van 3
status Definitief
versie 1.0
tek.nr. 162553-T-1118

Aveco de Bondt
ingenieursbedrijf
Burgemeester van der Borchstraat 2
Postbus 64
7450 AB Holten
T +31 (0)548 85 33 33
E holten@avecodebondt.nl

Dwg : M:\Infra\Projecten\2016\162553 Stadsblokken Meijnerswijk\01 - Projectmanagement\09 Werkdocumenten\01 Acad - NW (RHN)\162553-T-1118 _MER.dwg