


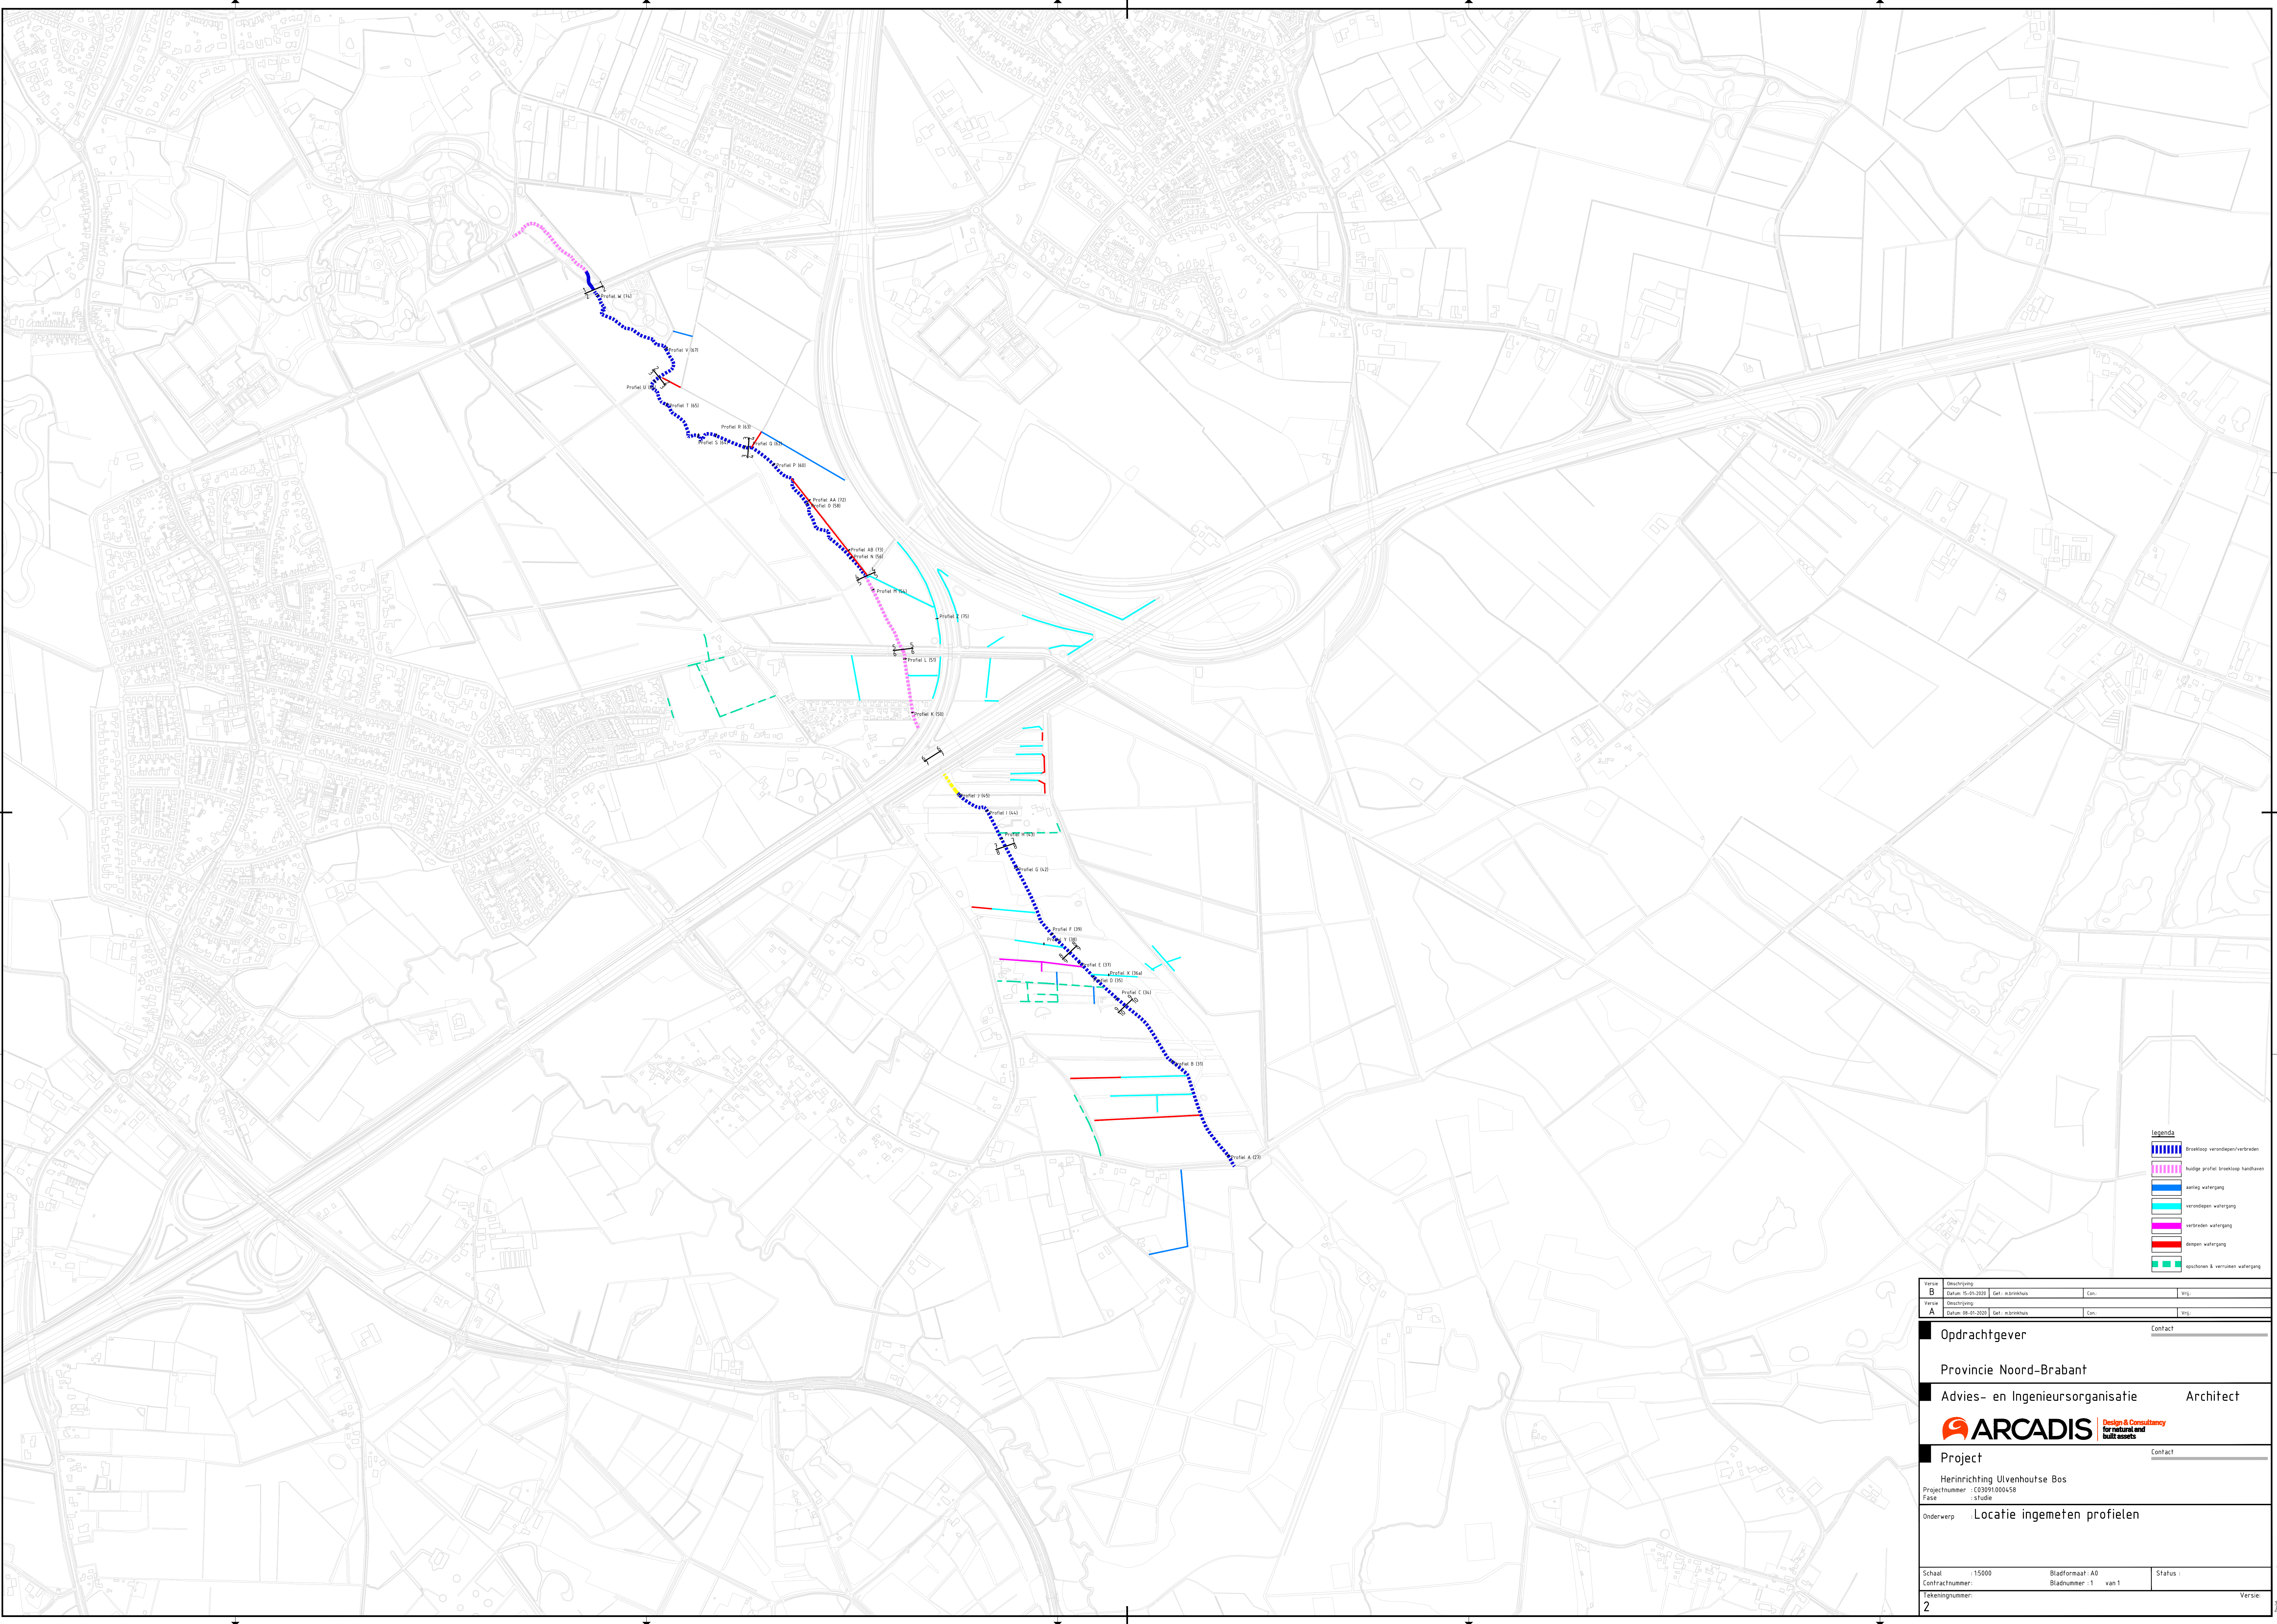

Legenda

- broekloop verordagen/verbreiden
- huidje profiel broekloop handhaven
- verdiept watergang
- verdiept watergang
- verdiept watergang
- diepte watergang
- opspaanen & verduimen watergang

Version B	Omschrijving Datum: 15-01-2020 Get.: n.b.inklus	Get.:	Wij.:
Version A	Omschrijving Datum: 18-01-2020 Get.: n.b.inklus	Get.:	Wij.:
Opdrachtgever		Contact	
Provincie Noord-Brabant			
Advies- en Ingenieursorganisatie		Architect	
 ARCADIS		Design & Consultancy for natural and built assets	
Project		Contact	
Herinrichting Ulvenhoutse Bos			
Projectnummer : C03091.000458			
Fase : studie			
Onderwerp	Locatie ingemeten profielen		
Schaal : 1:50000	Bladformaat: A0	Status :	
Contractnummer :	Bladnummer : 1	van 1	
Tekeningnummer:			Versie:
2			