

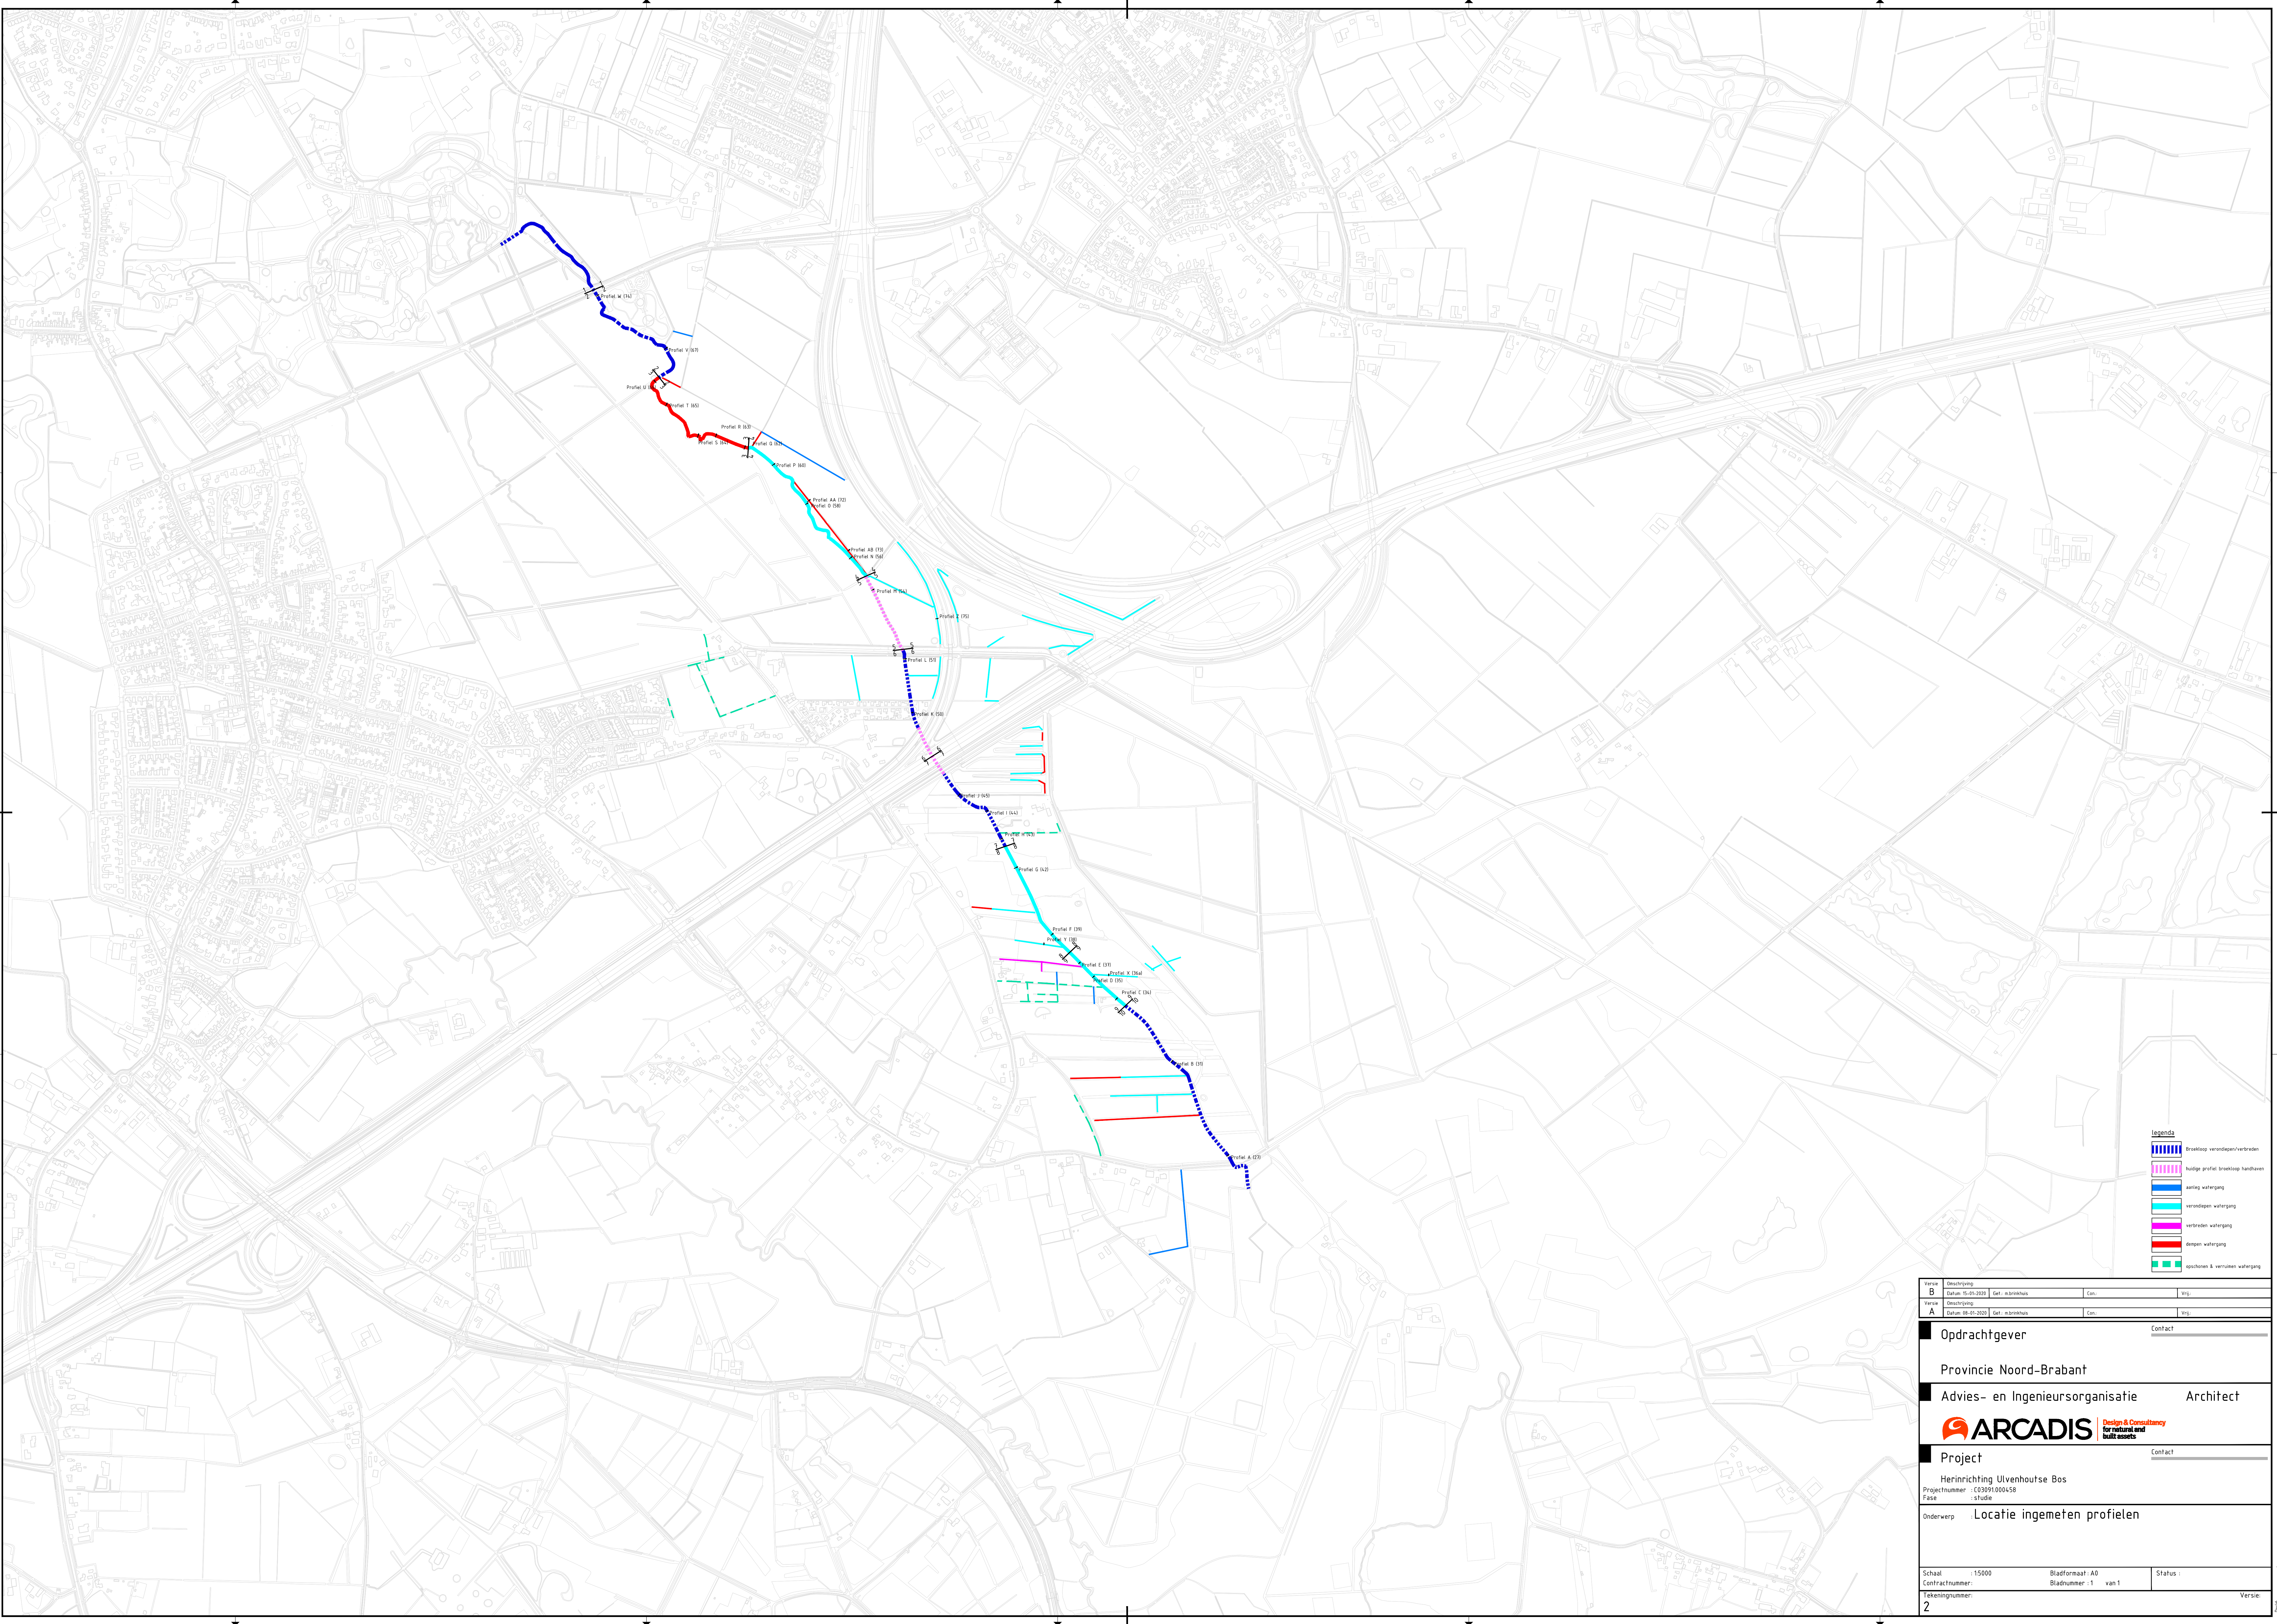
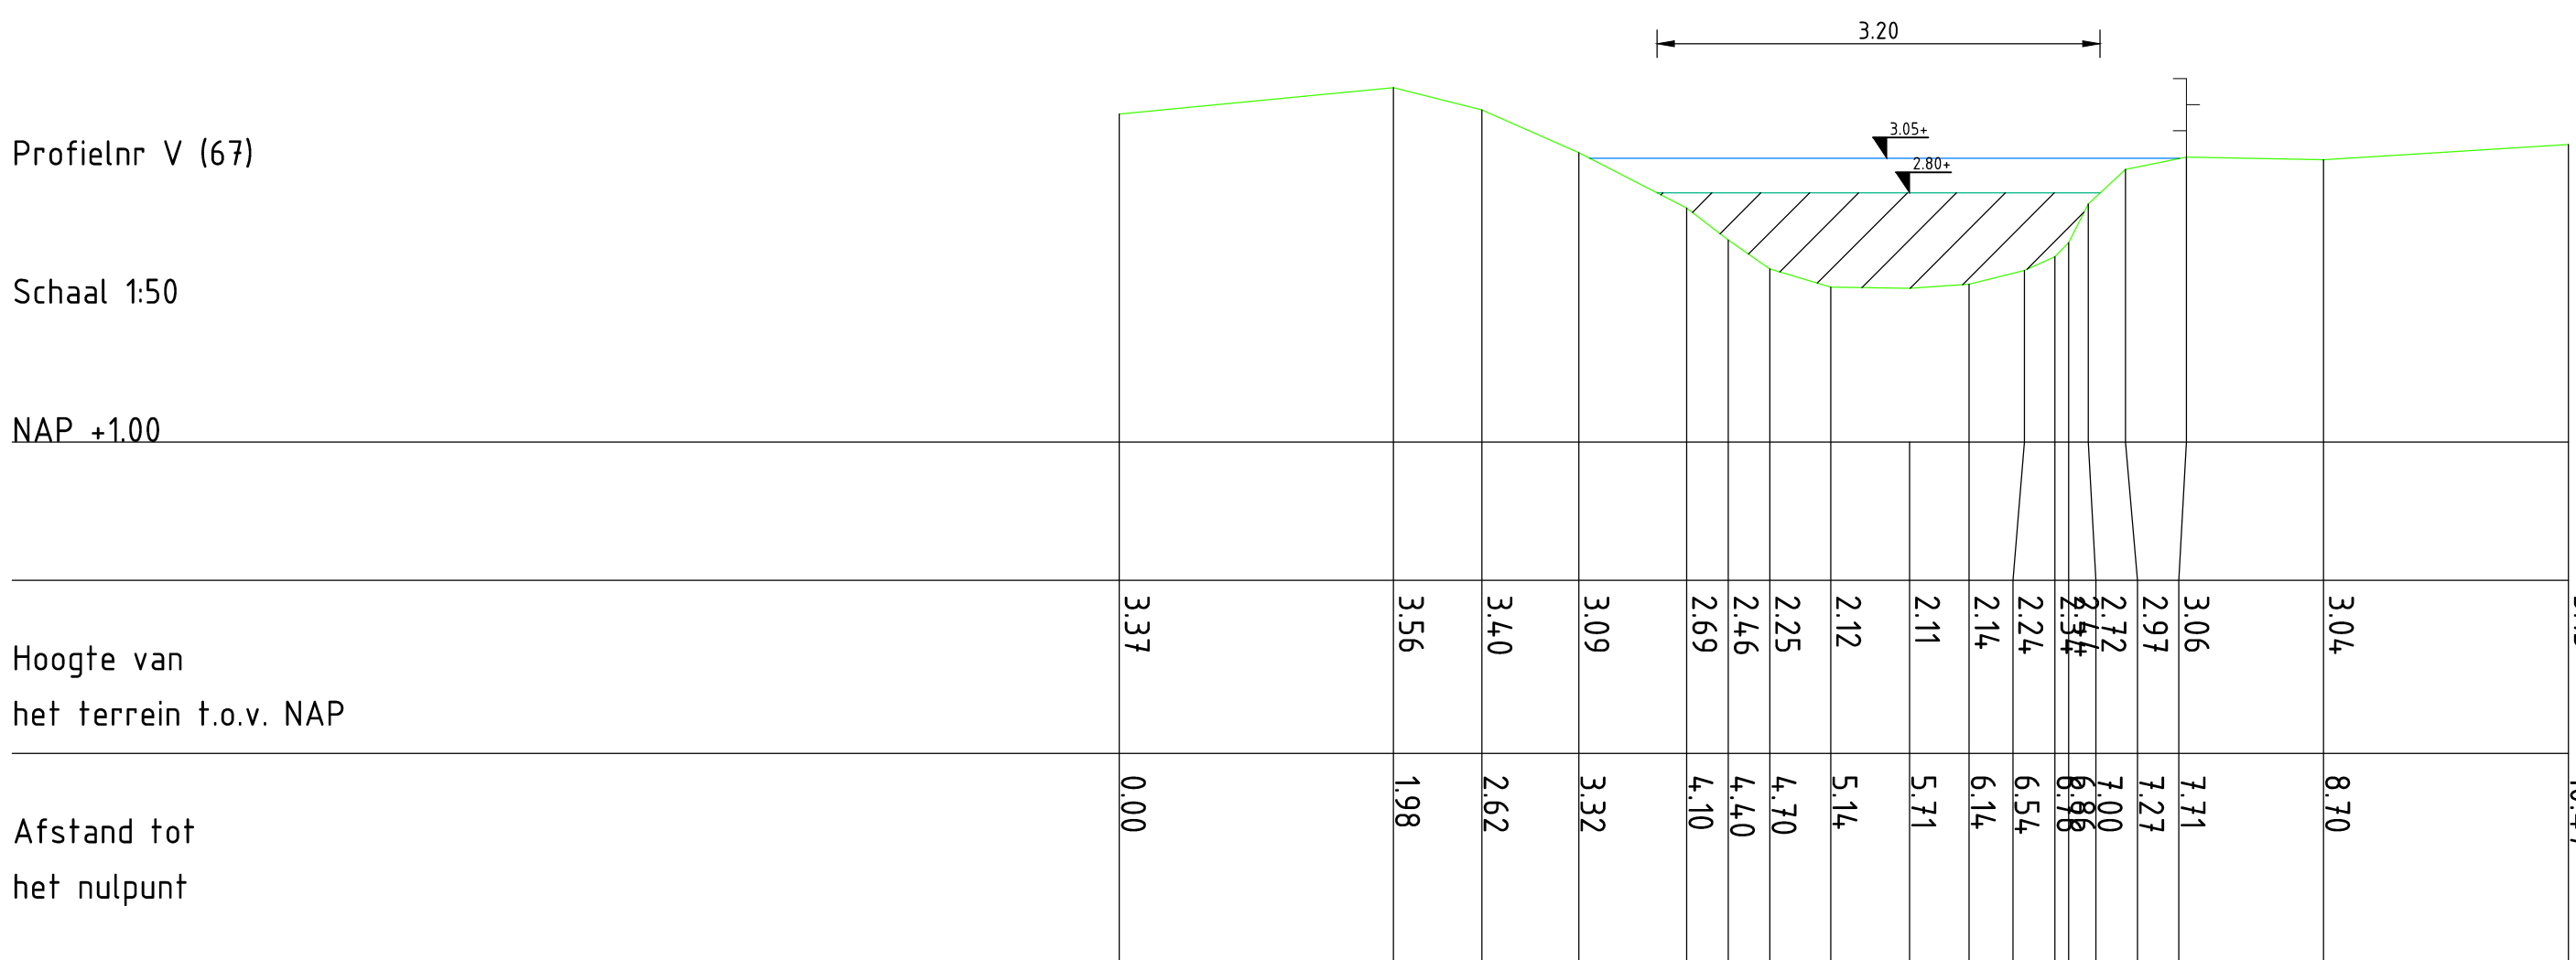
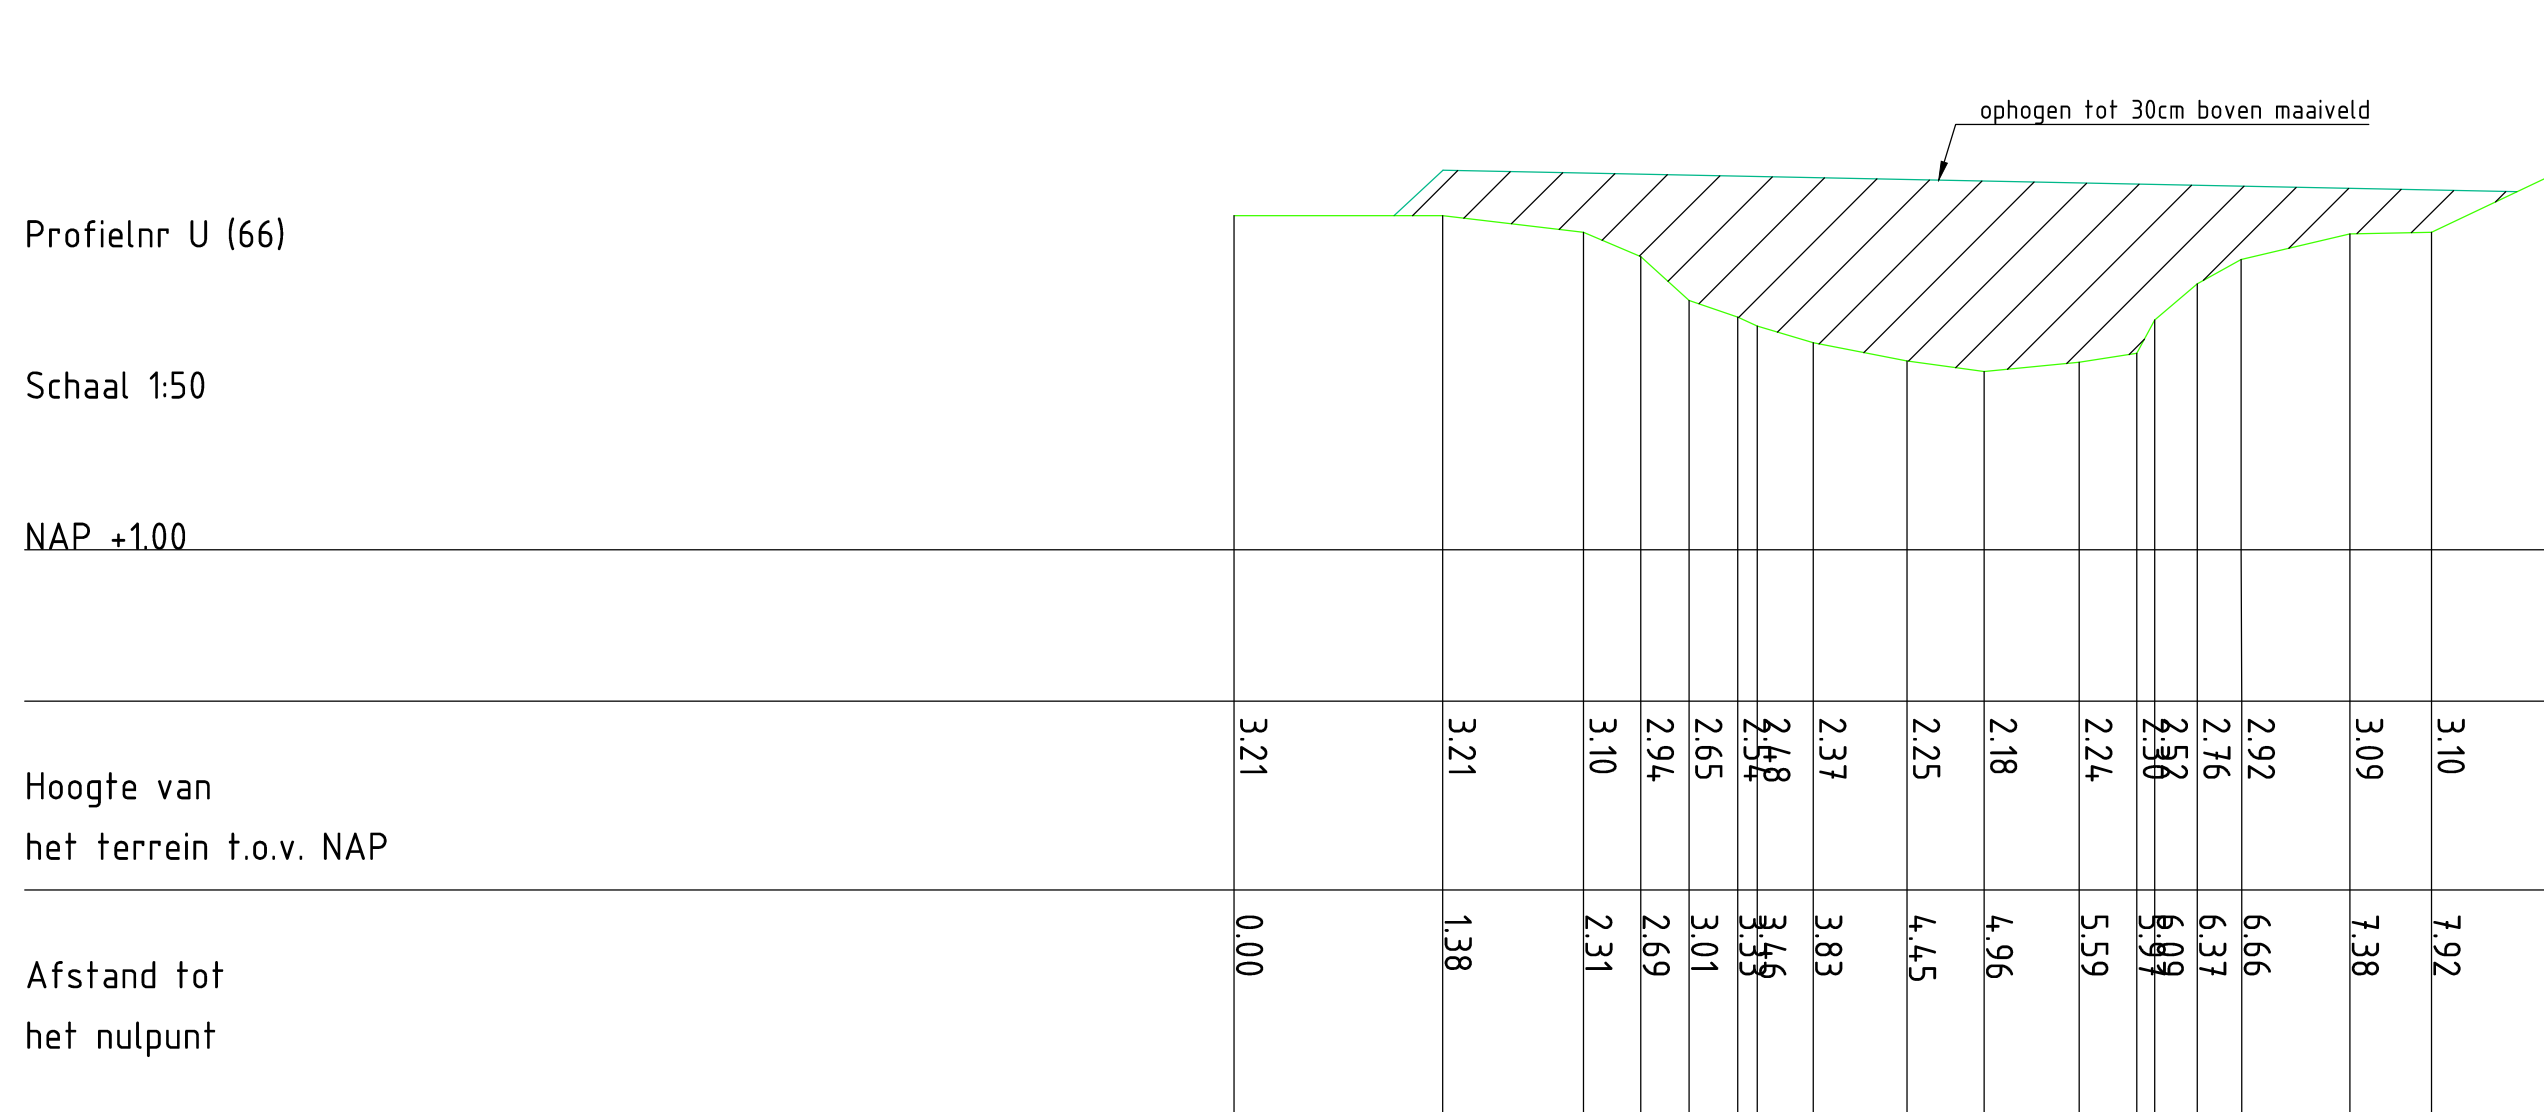
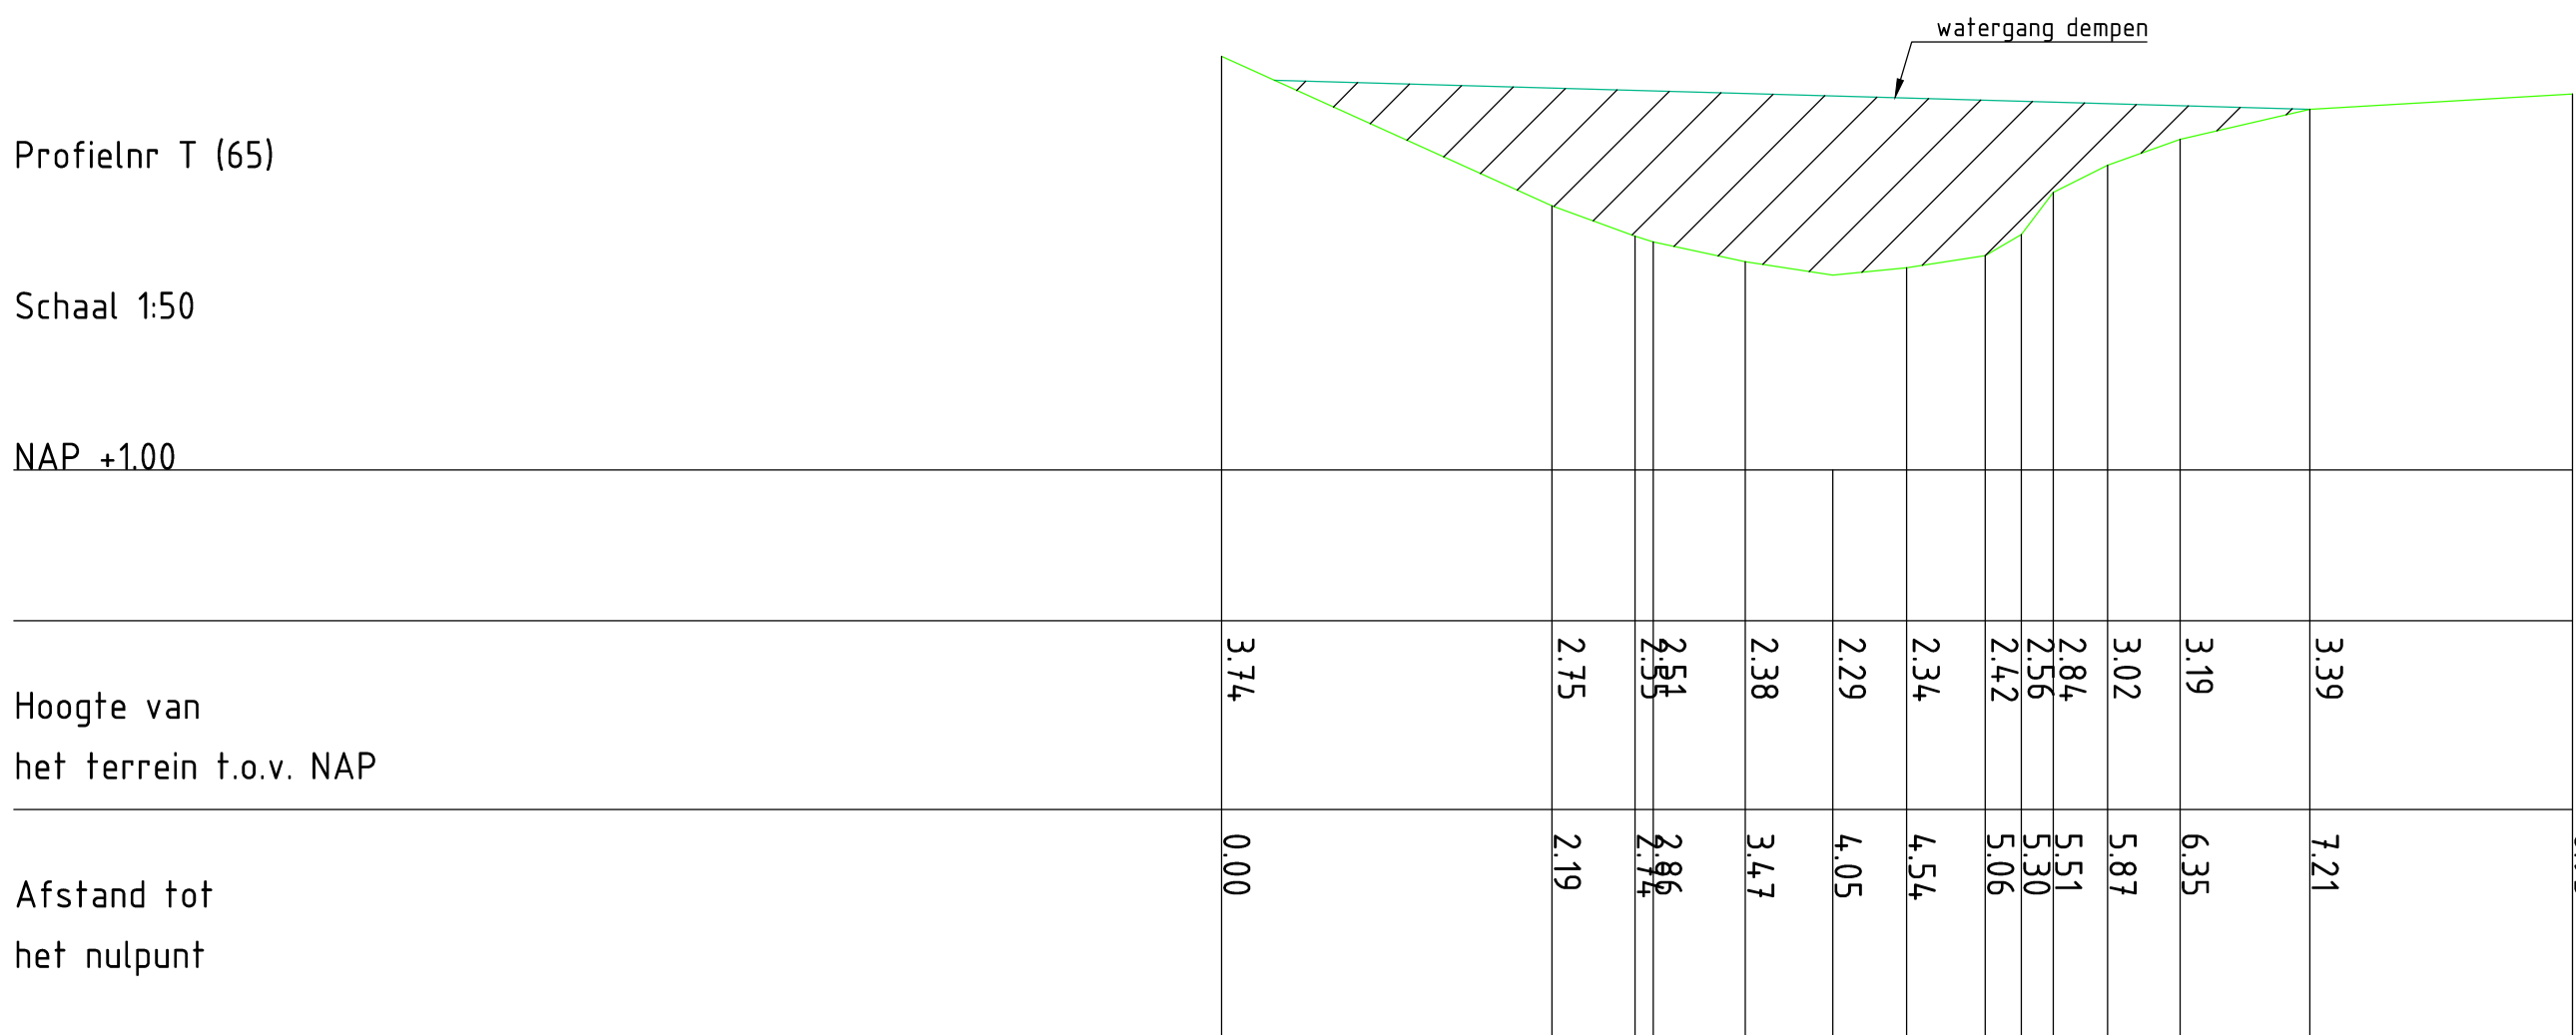
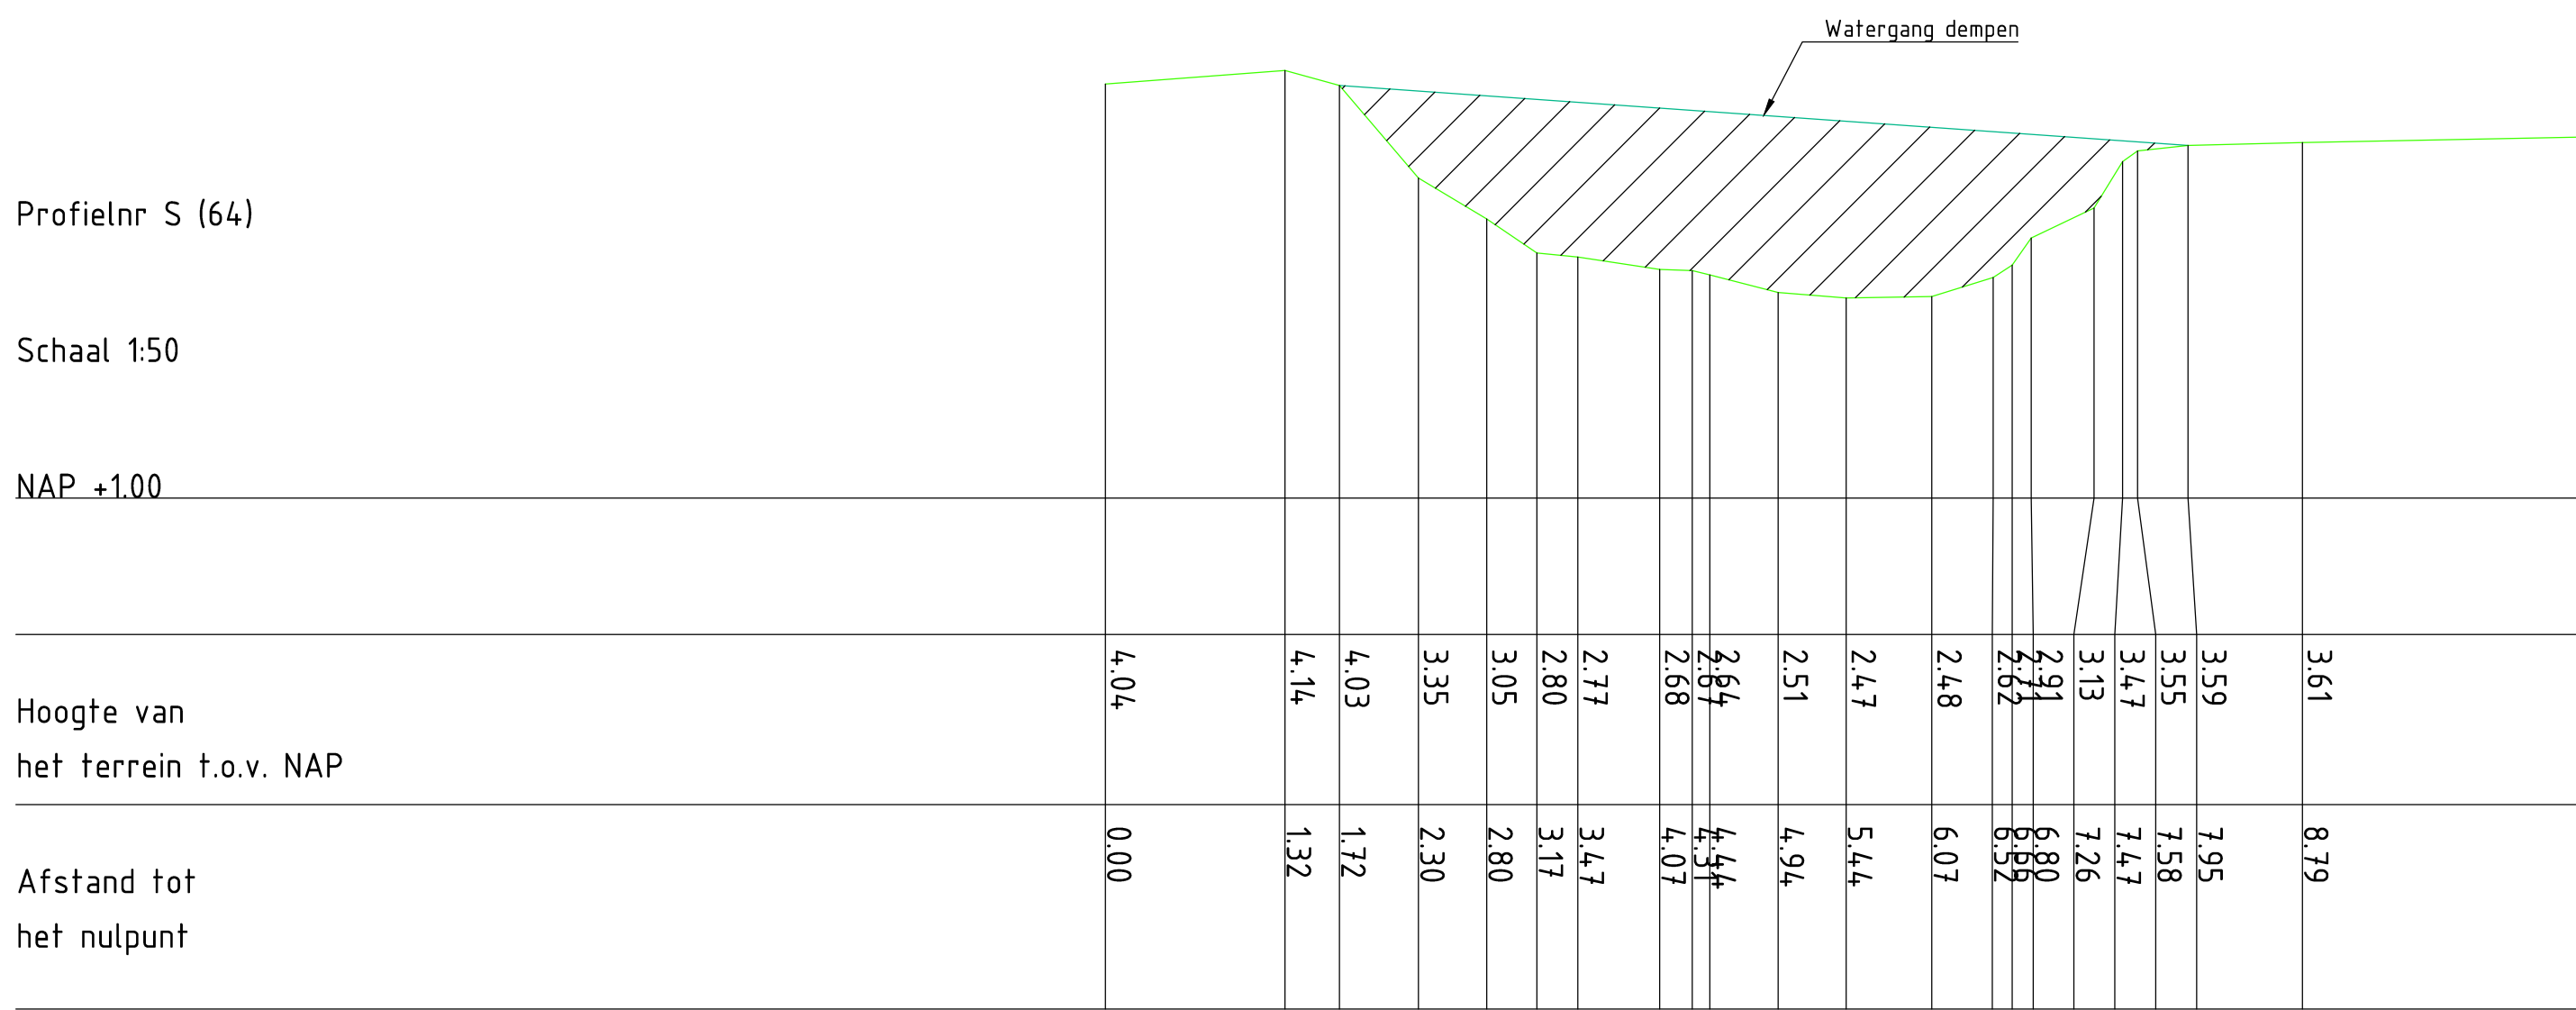
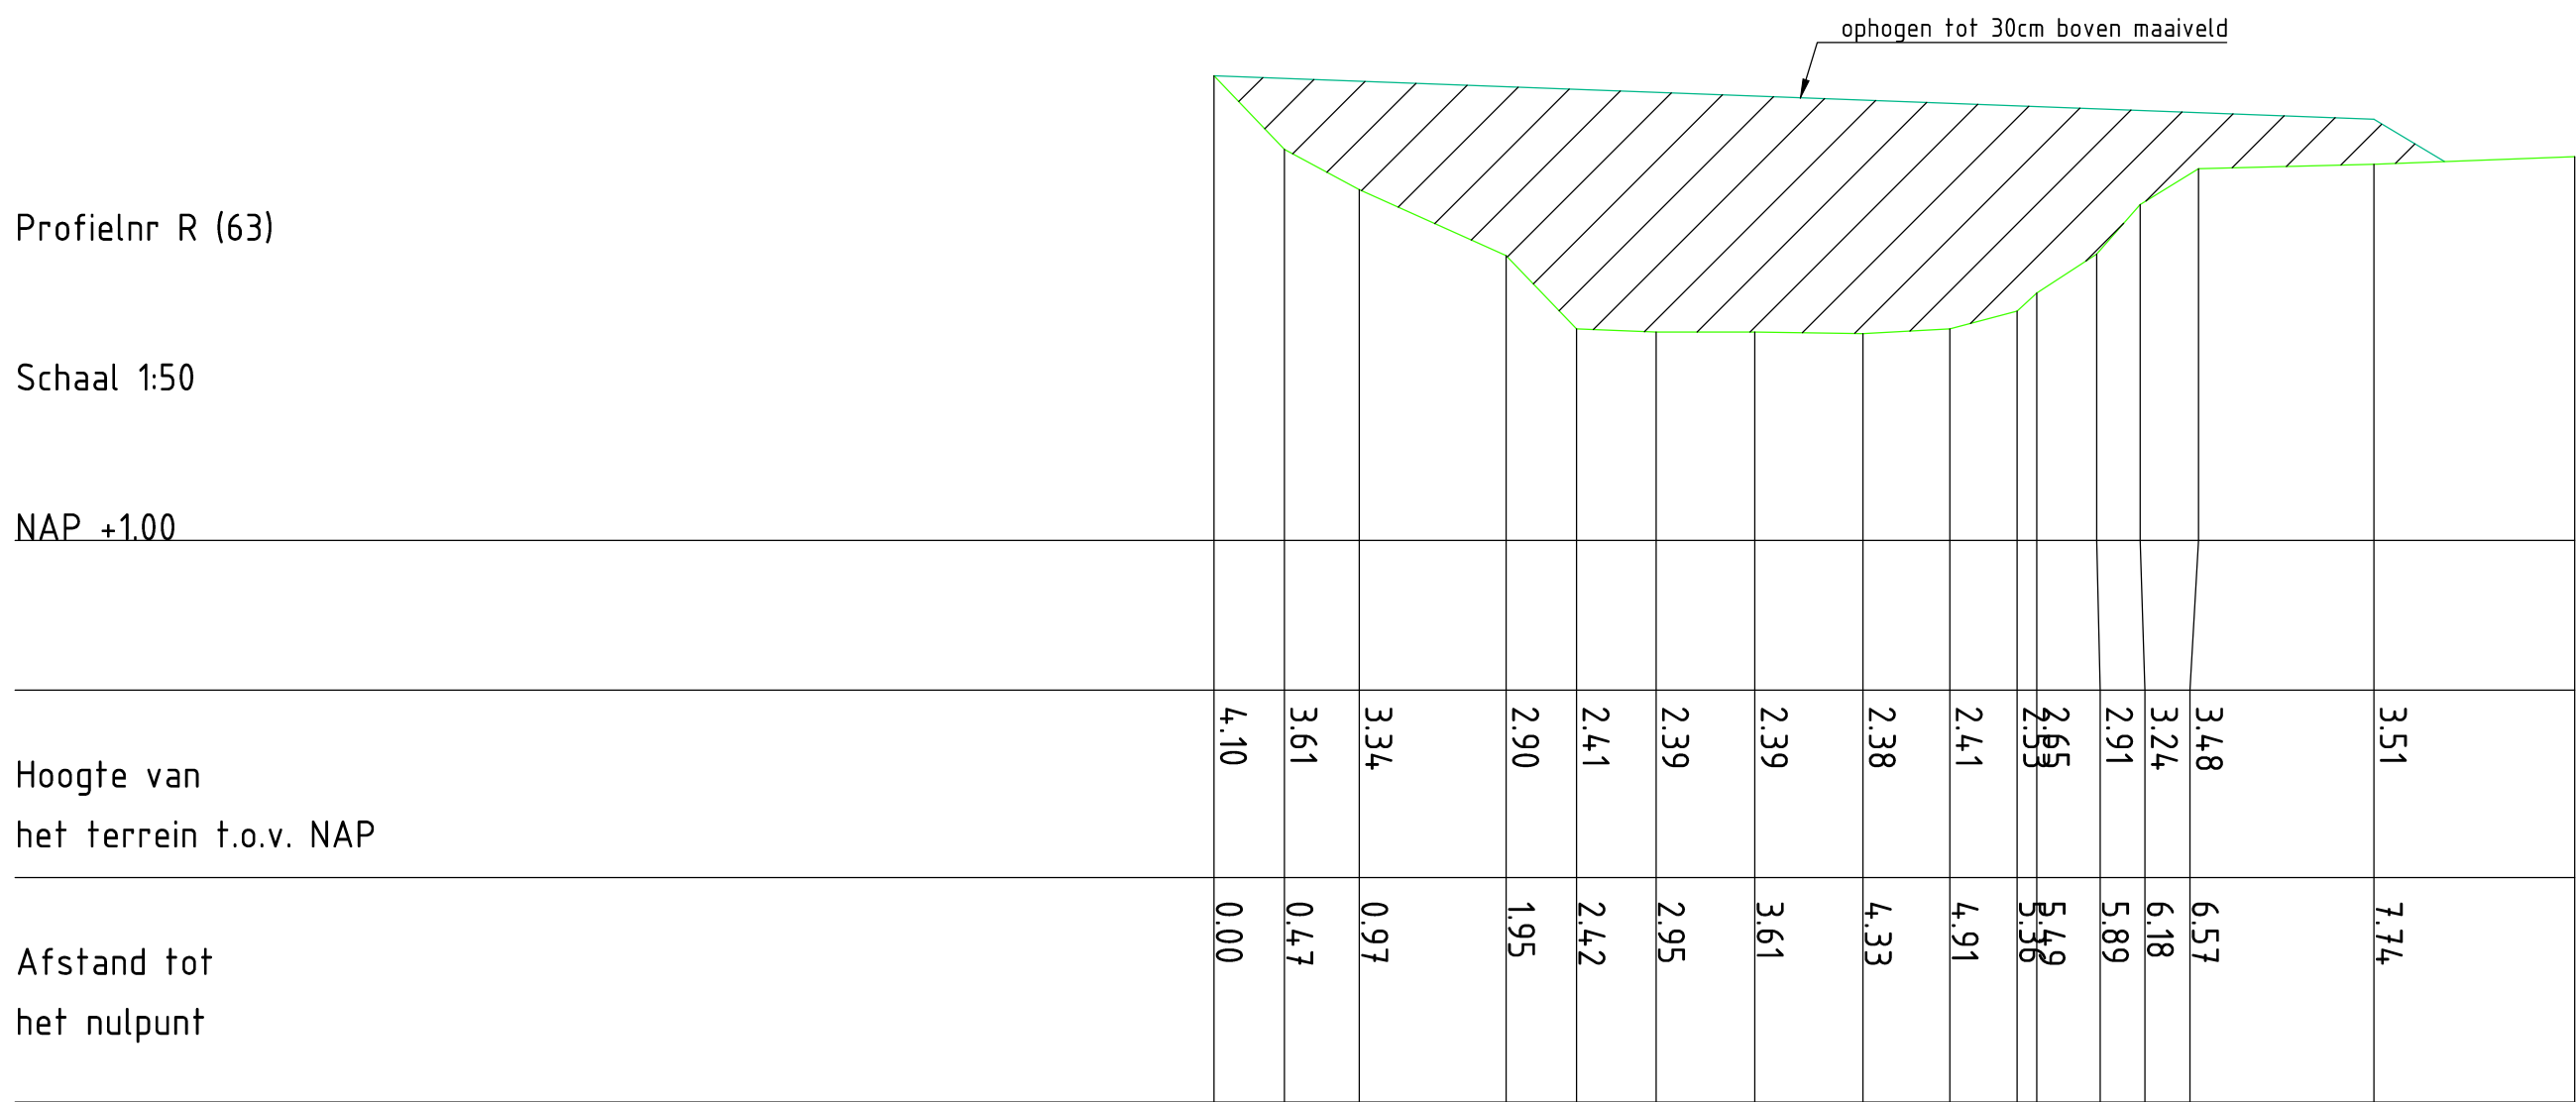
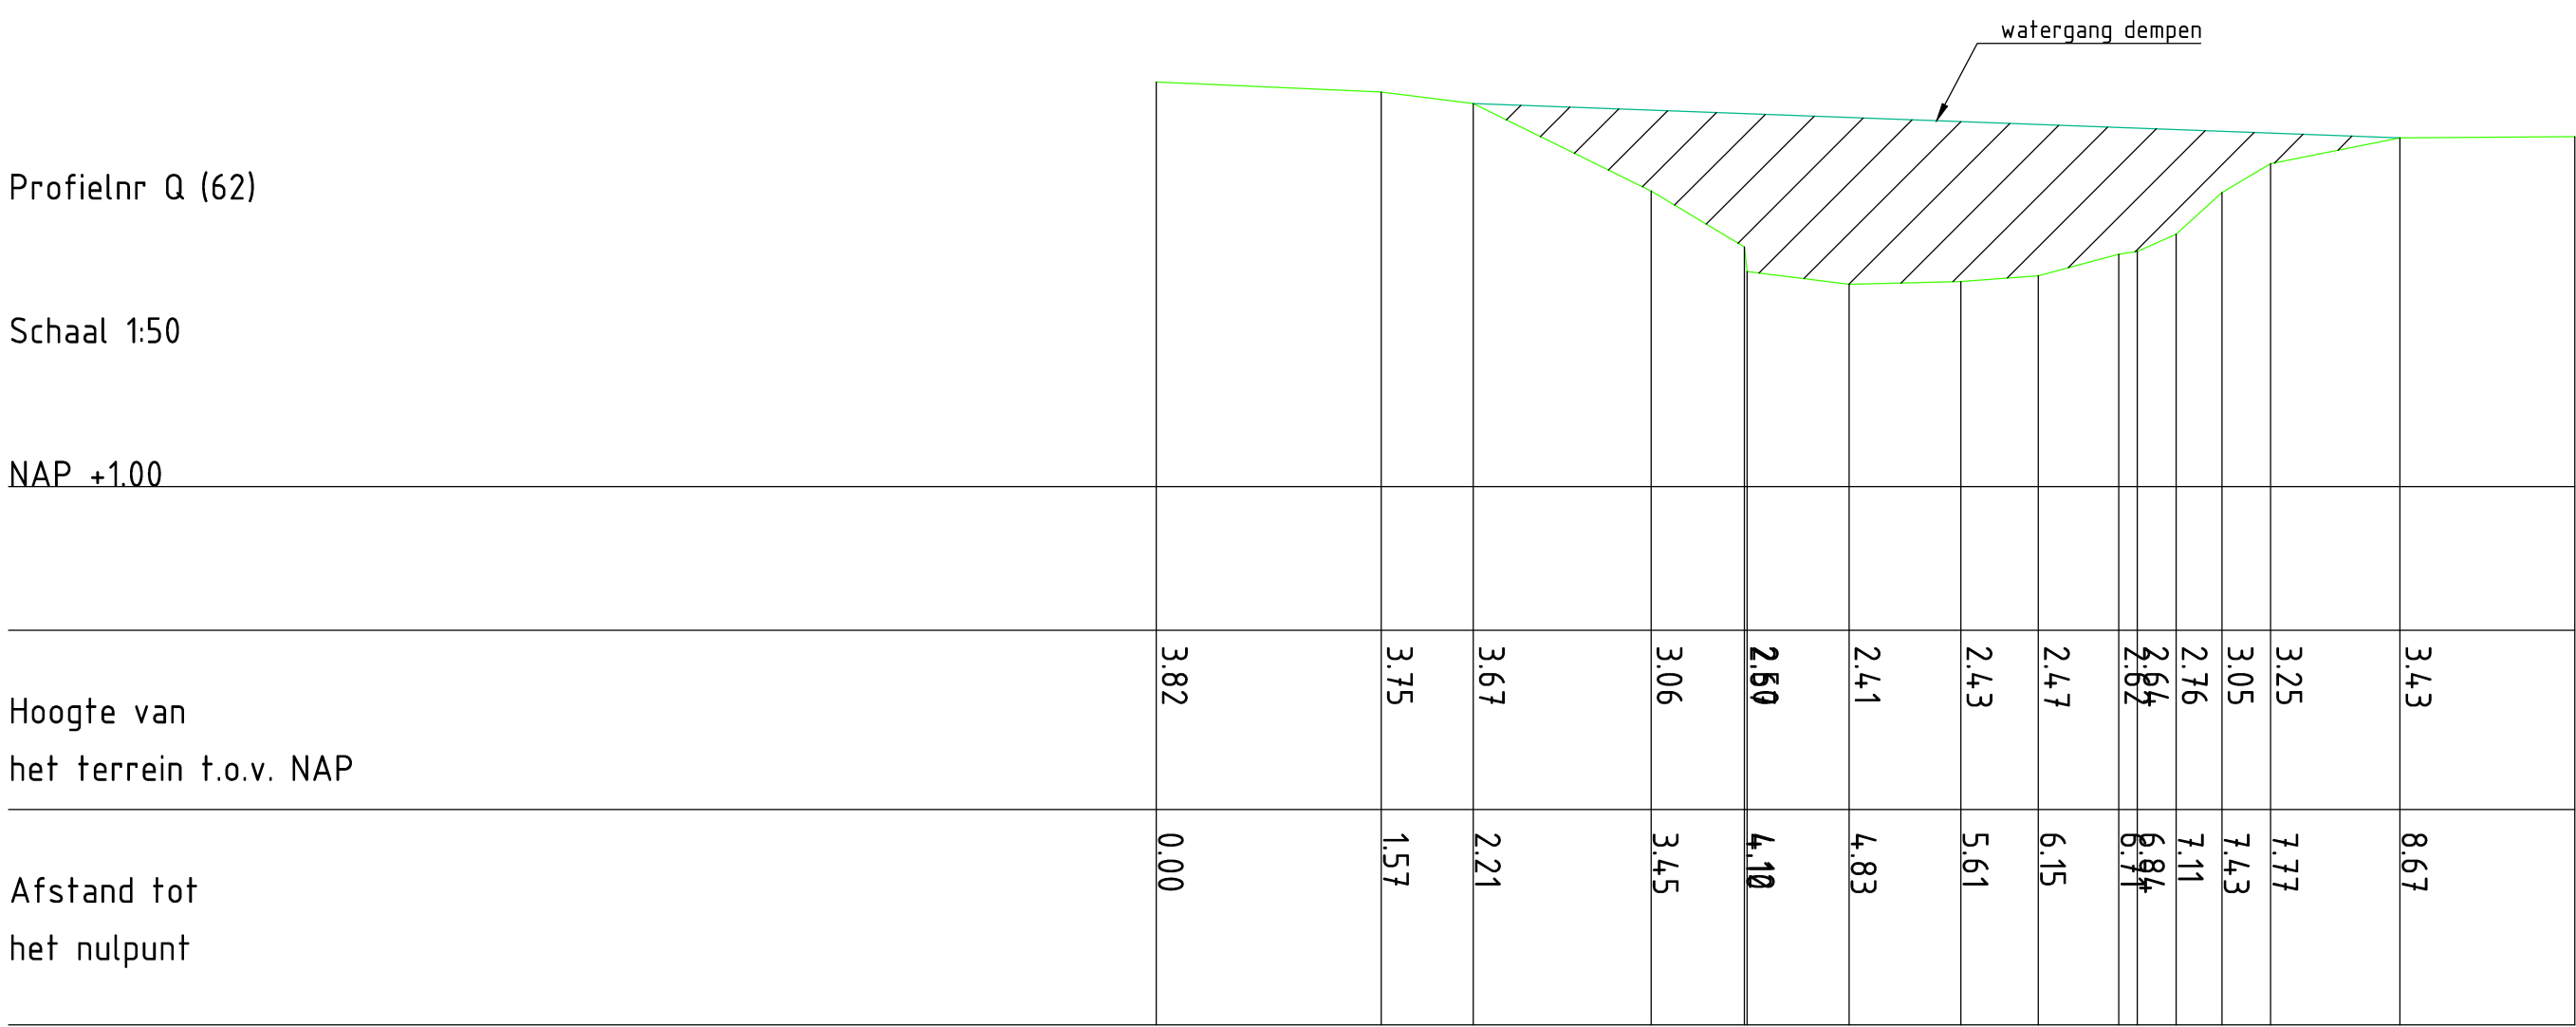
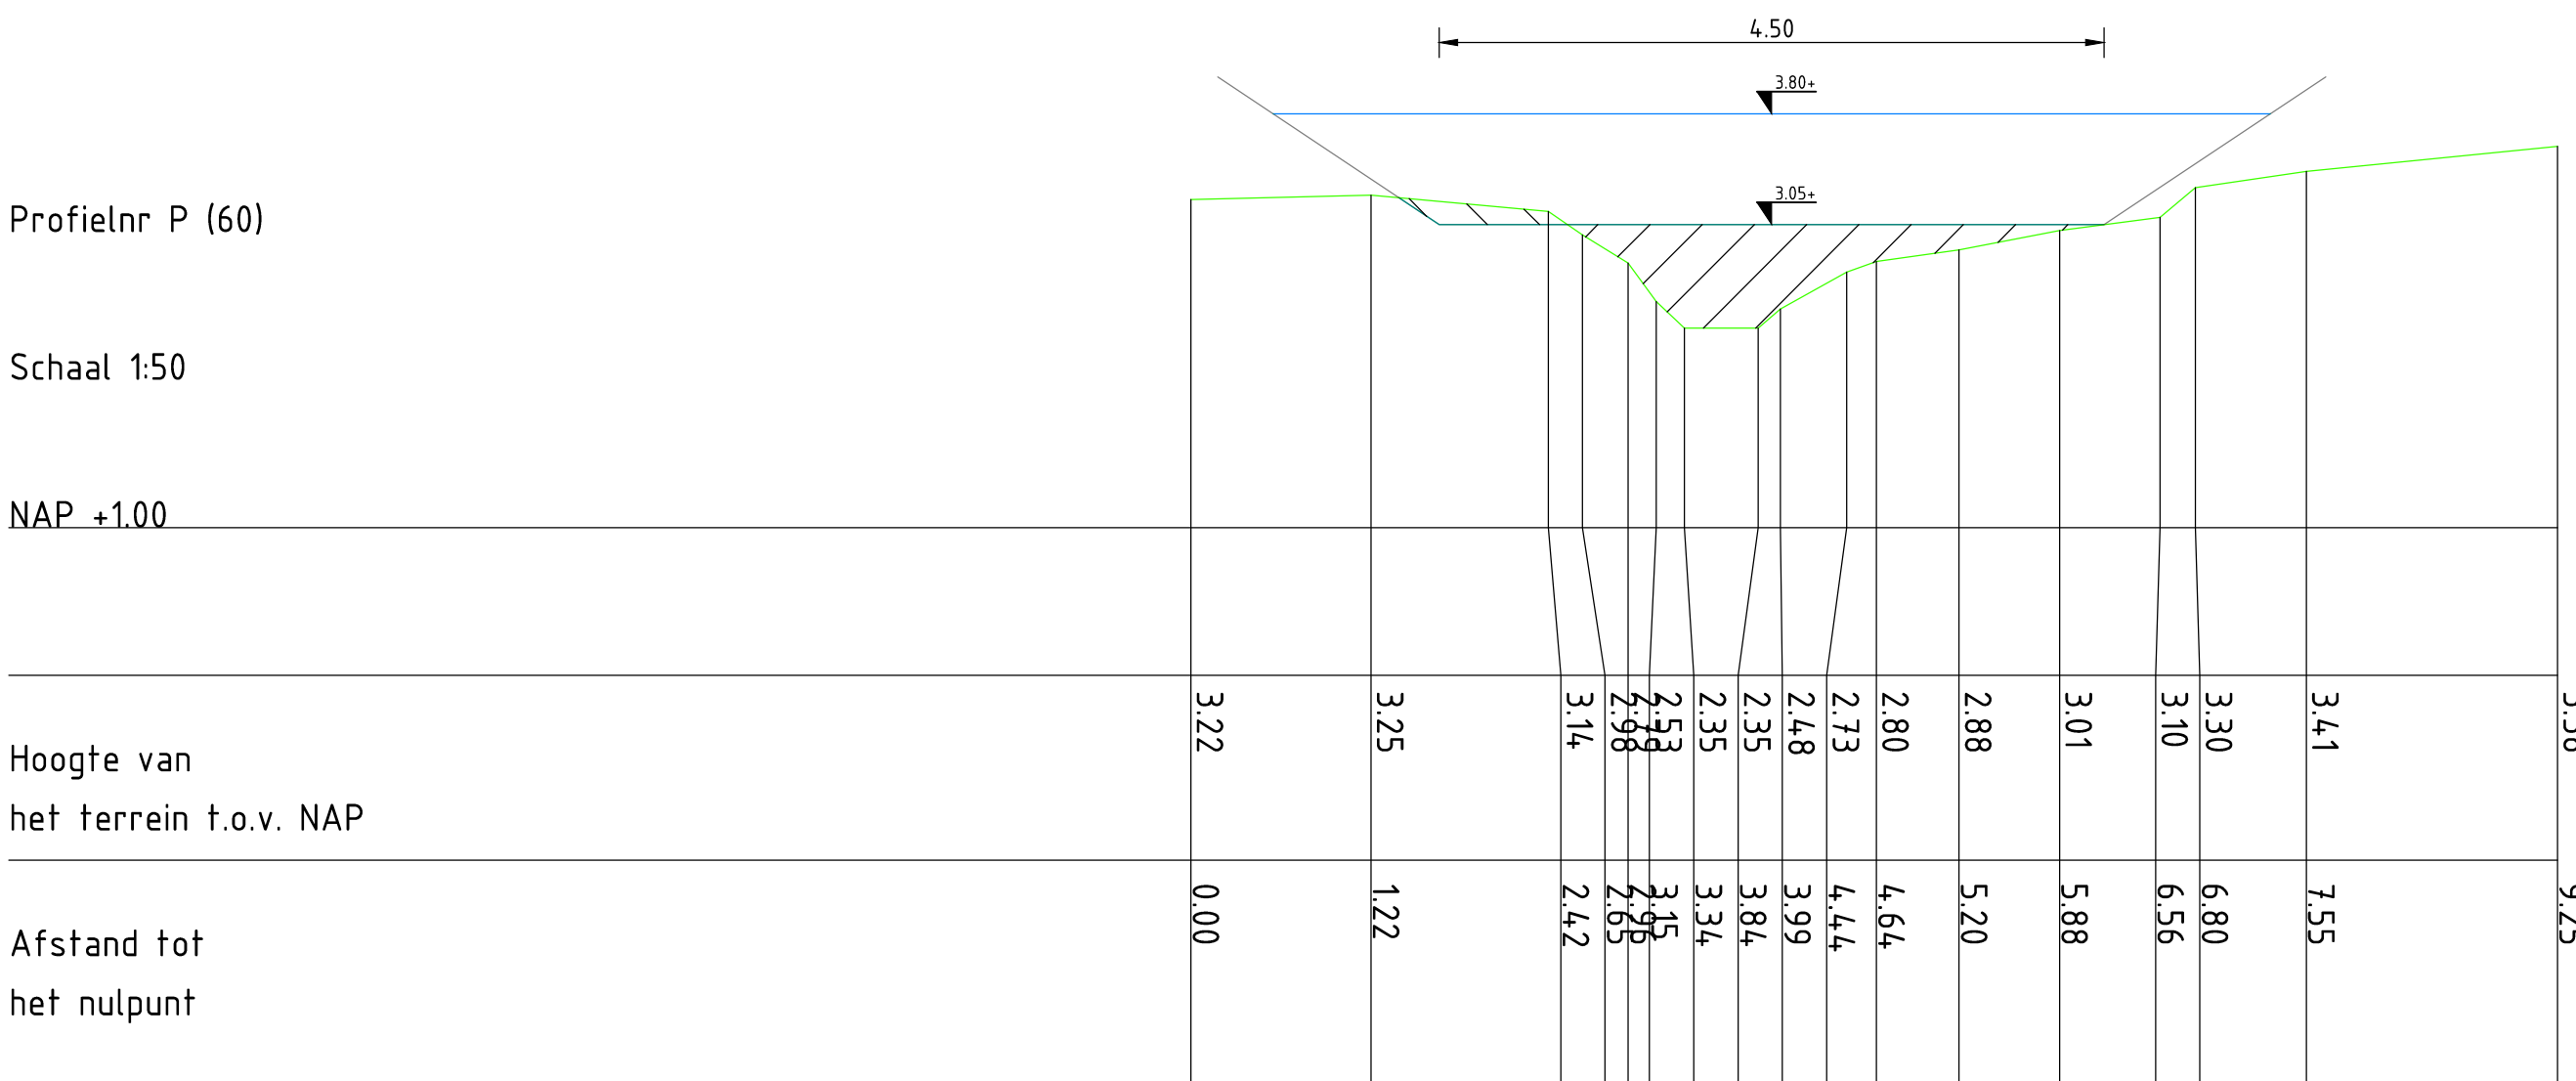
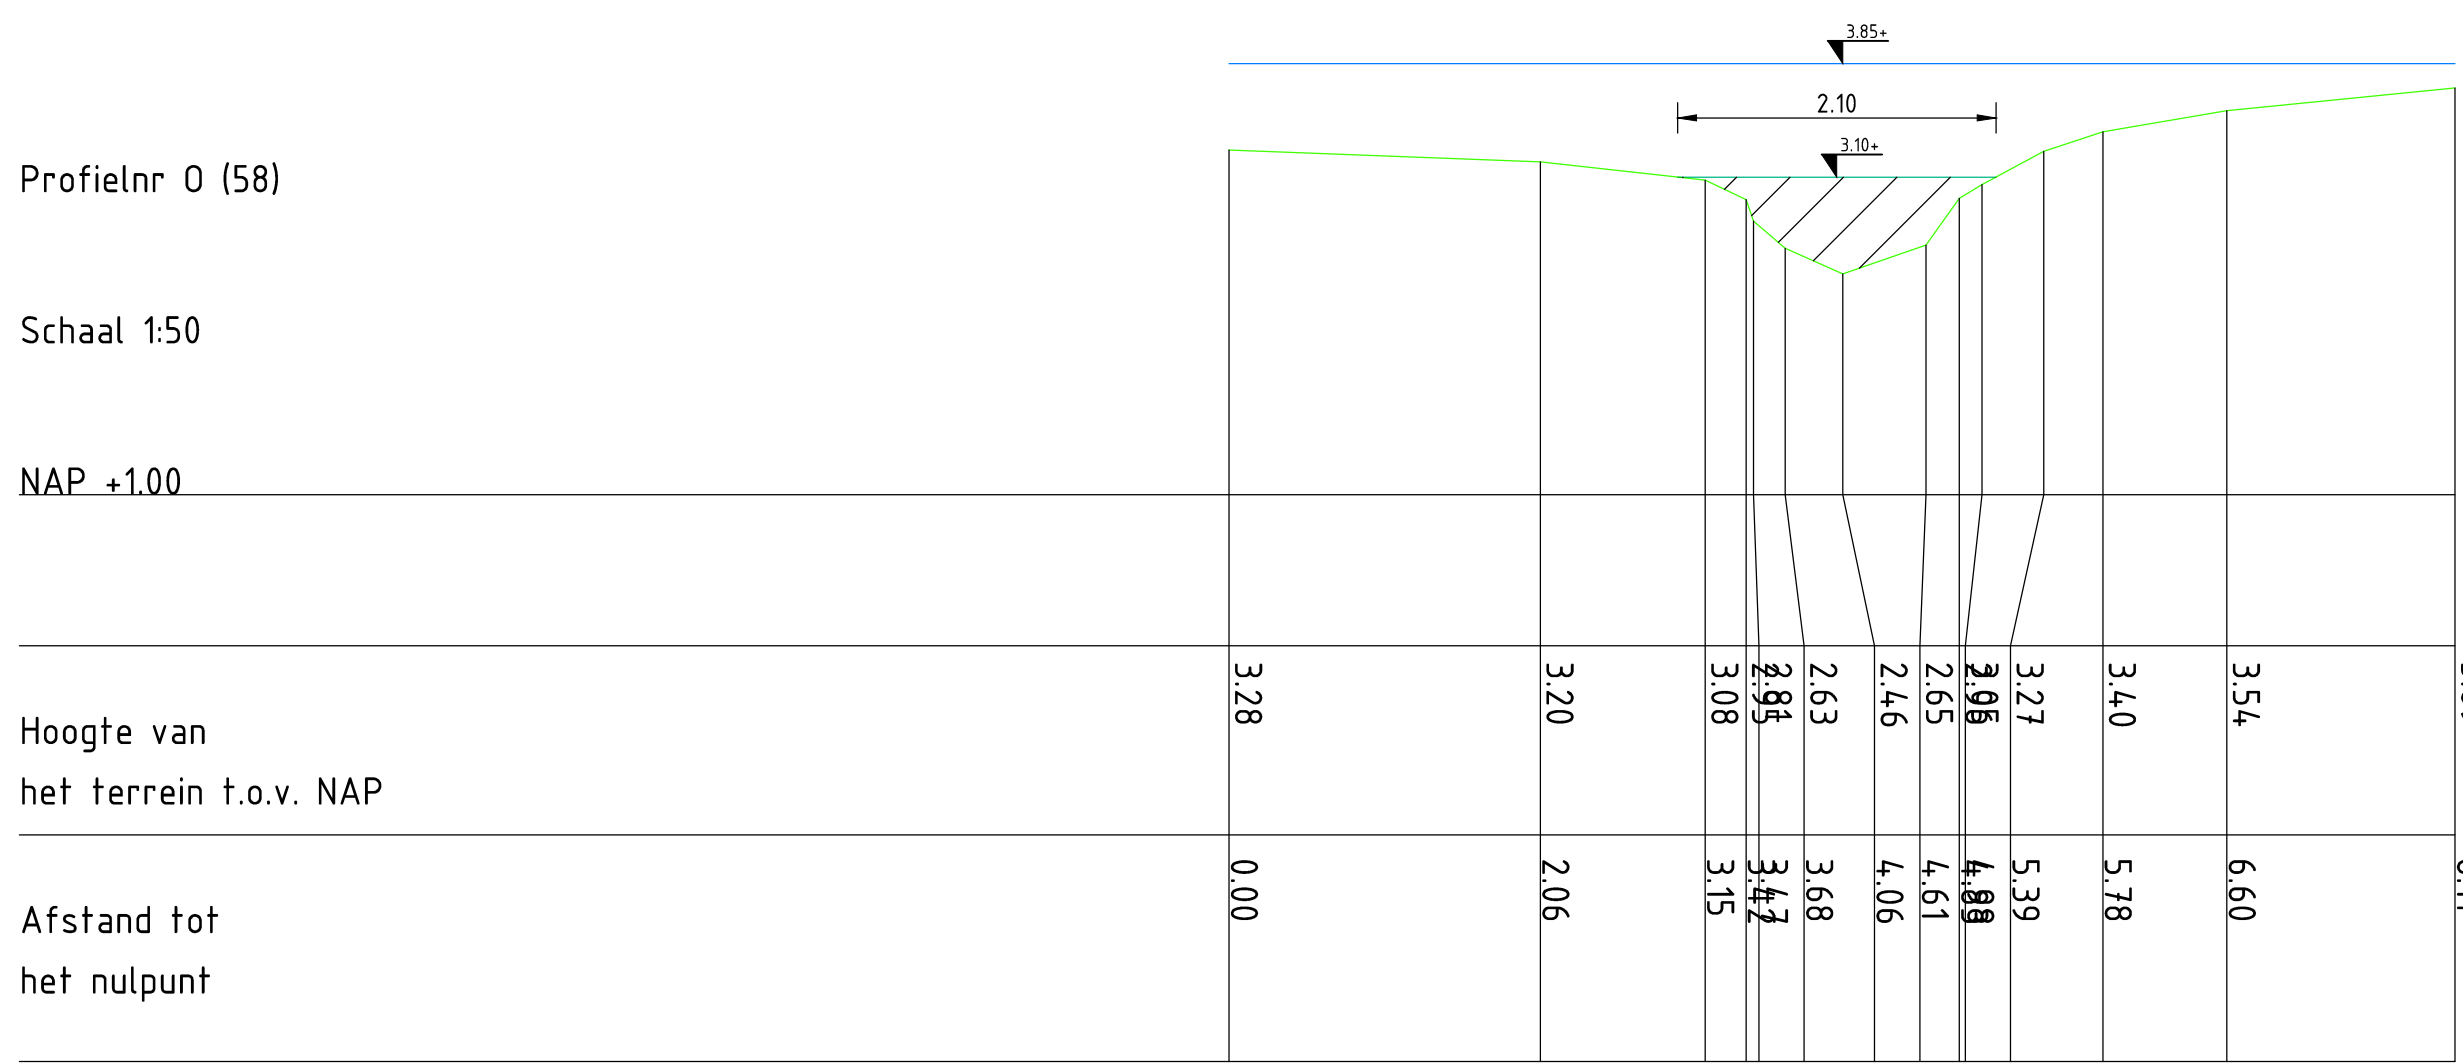
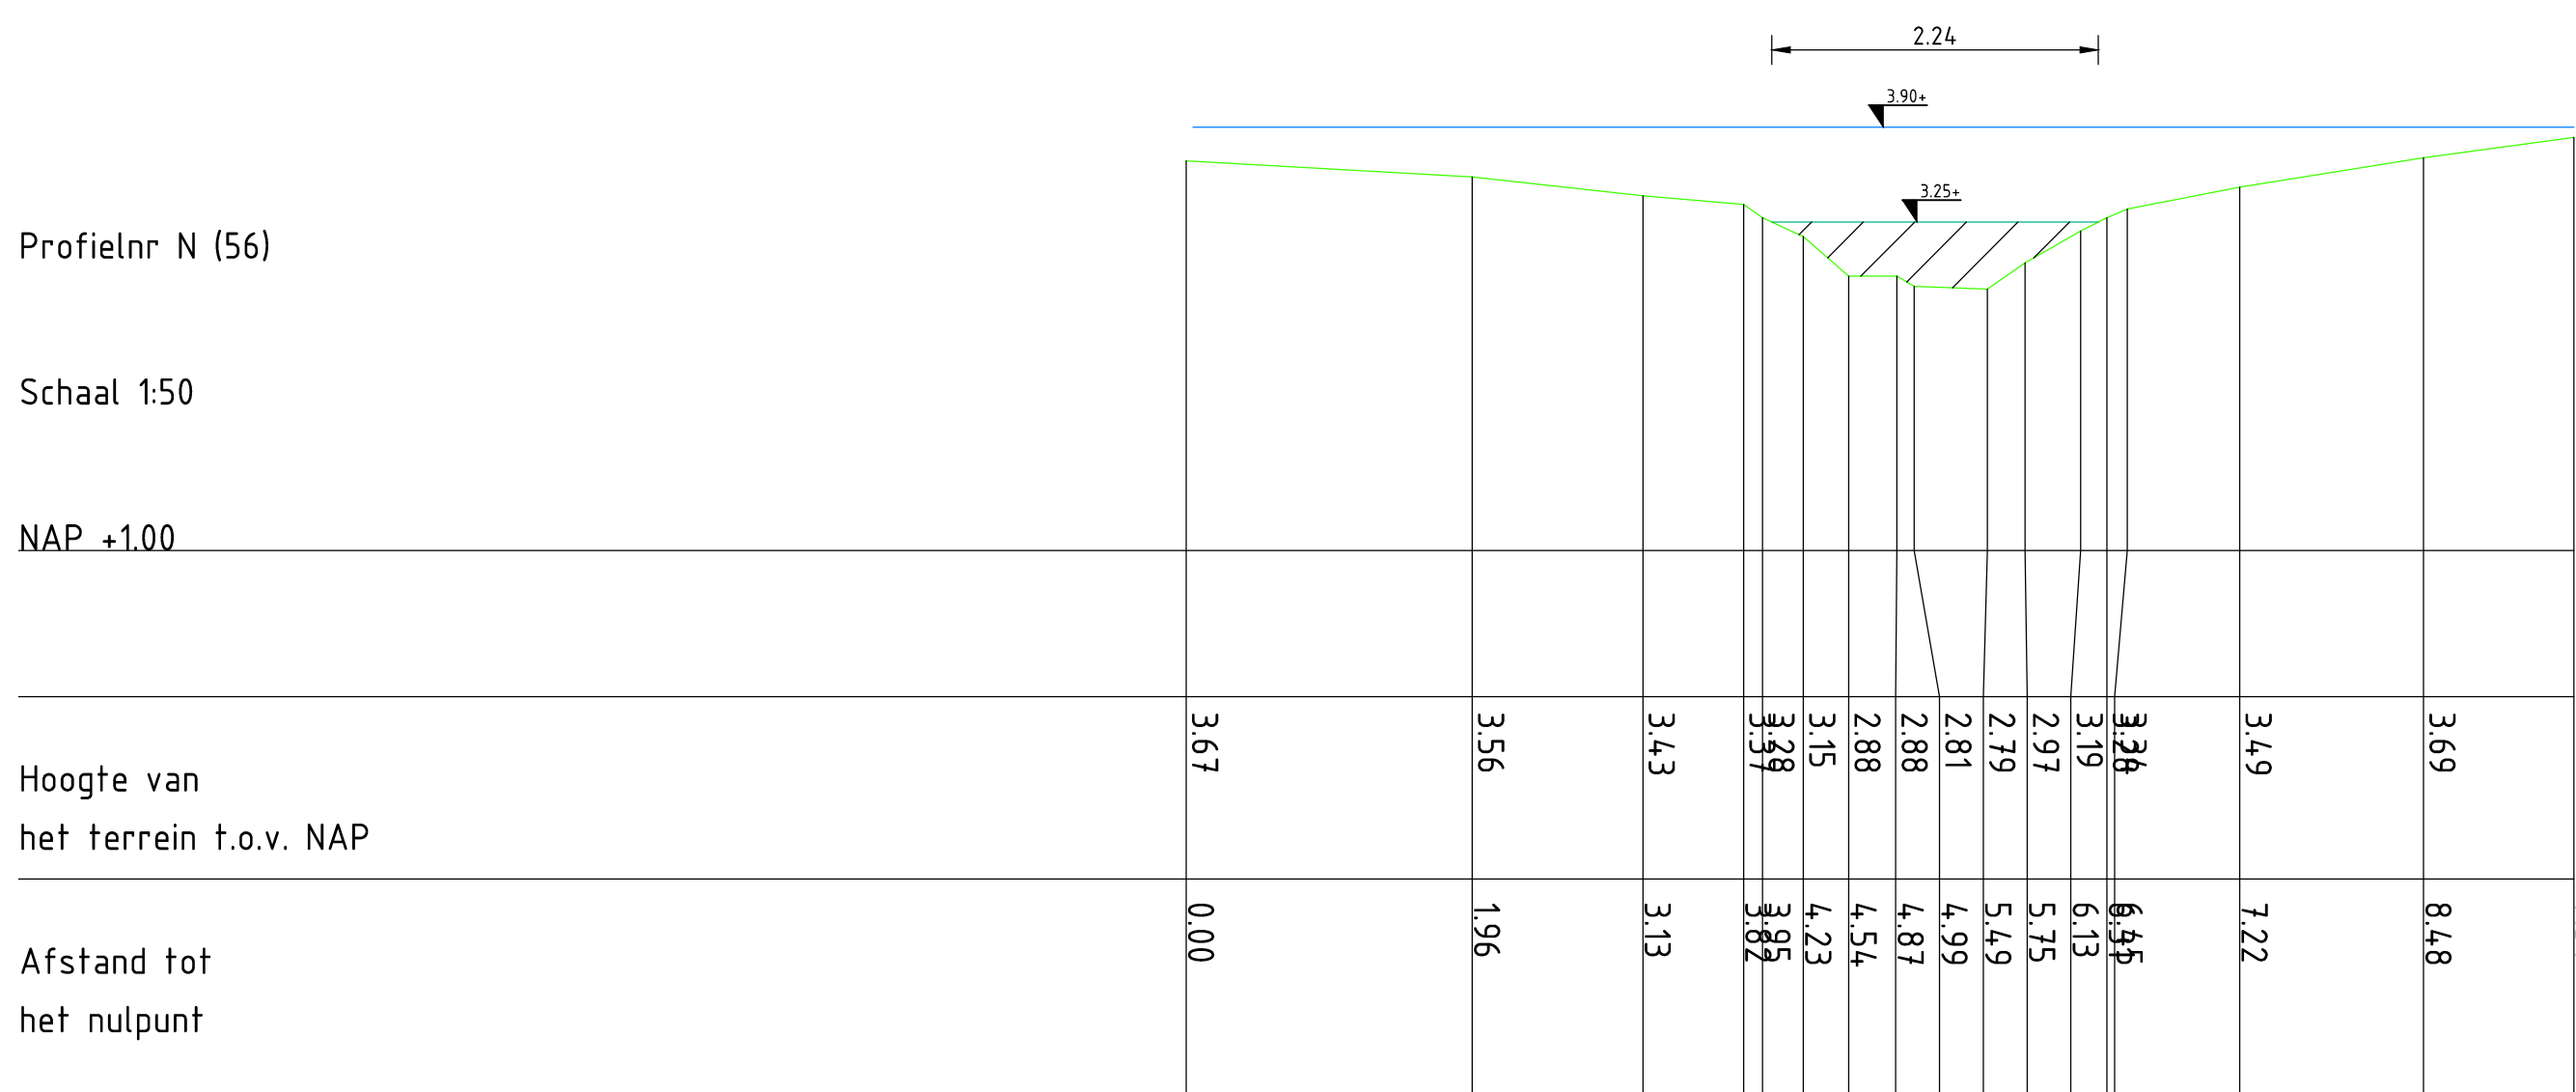


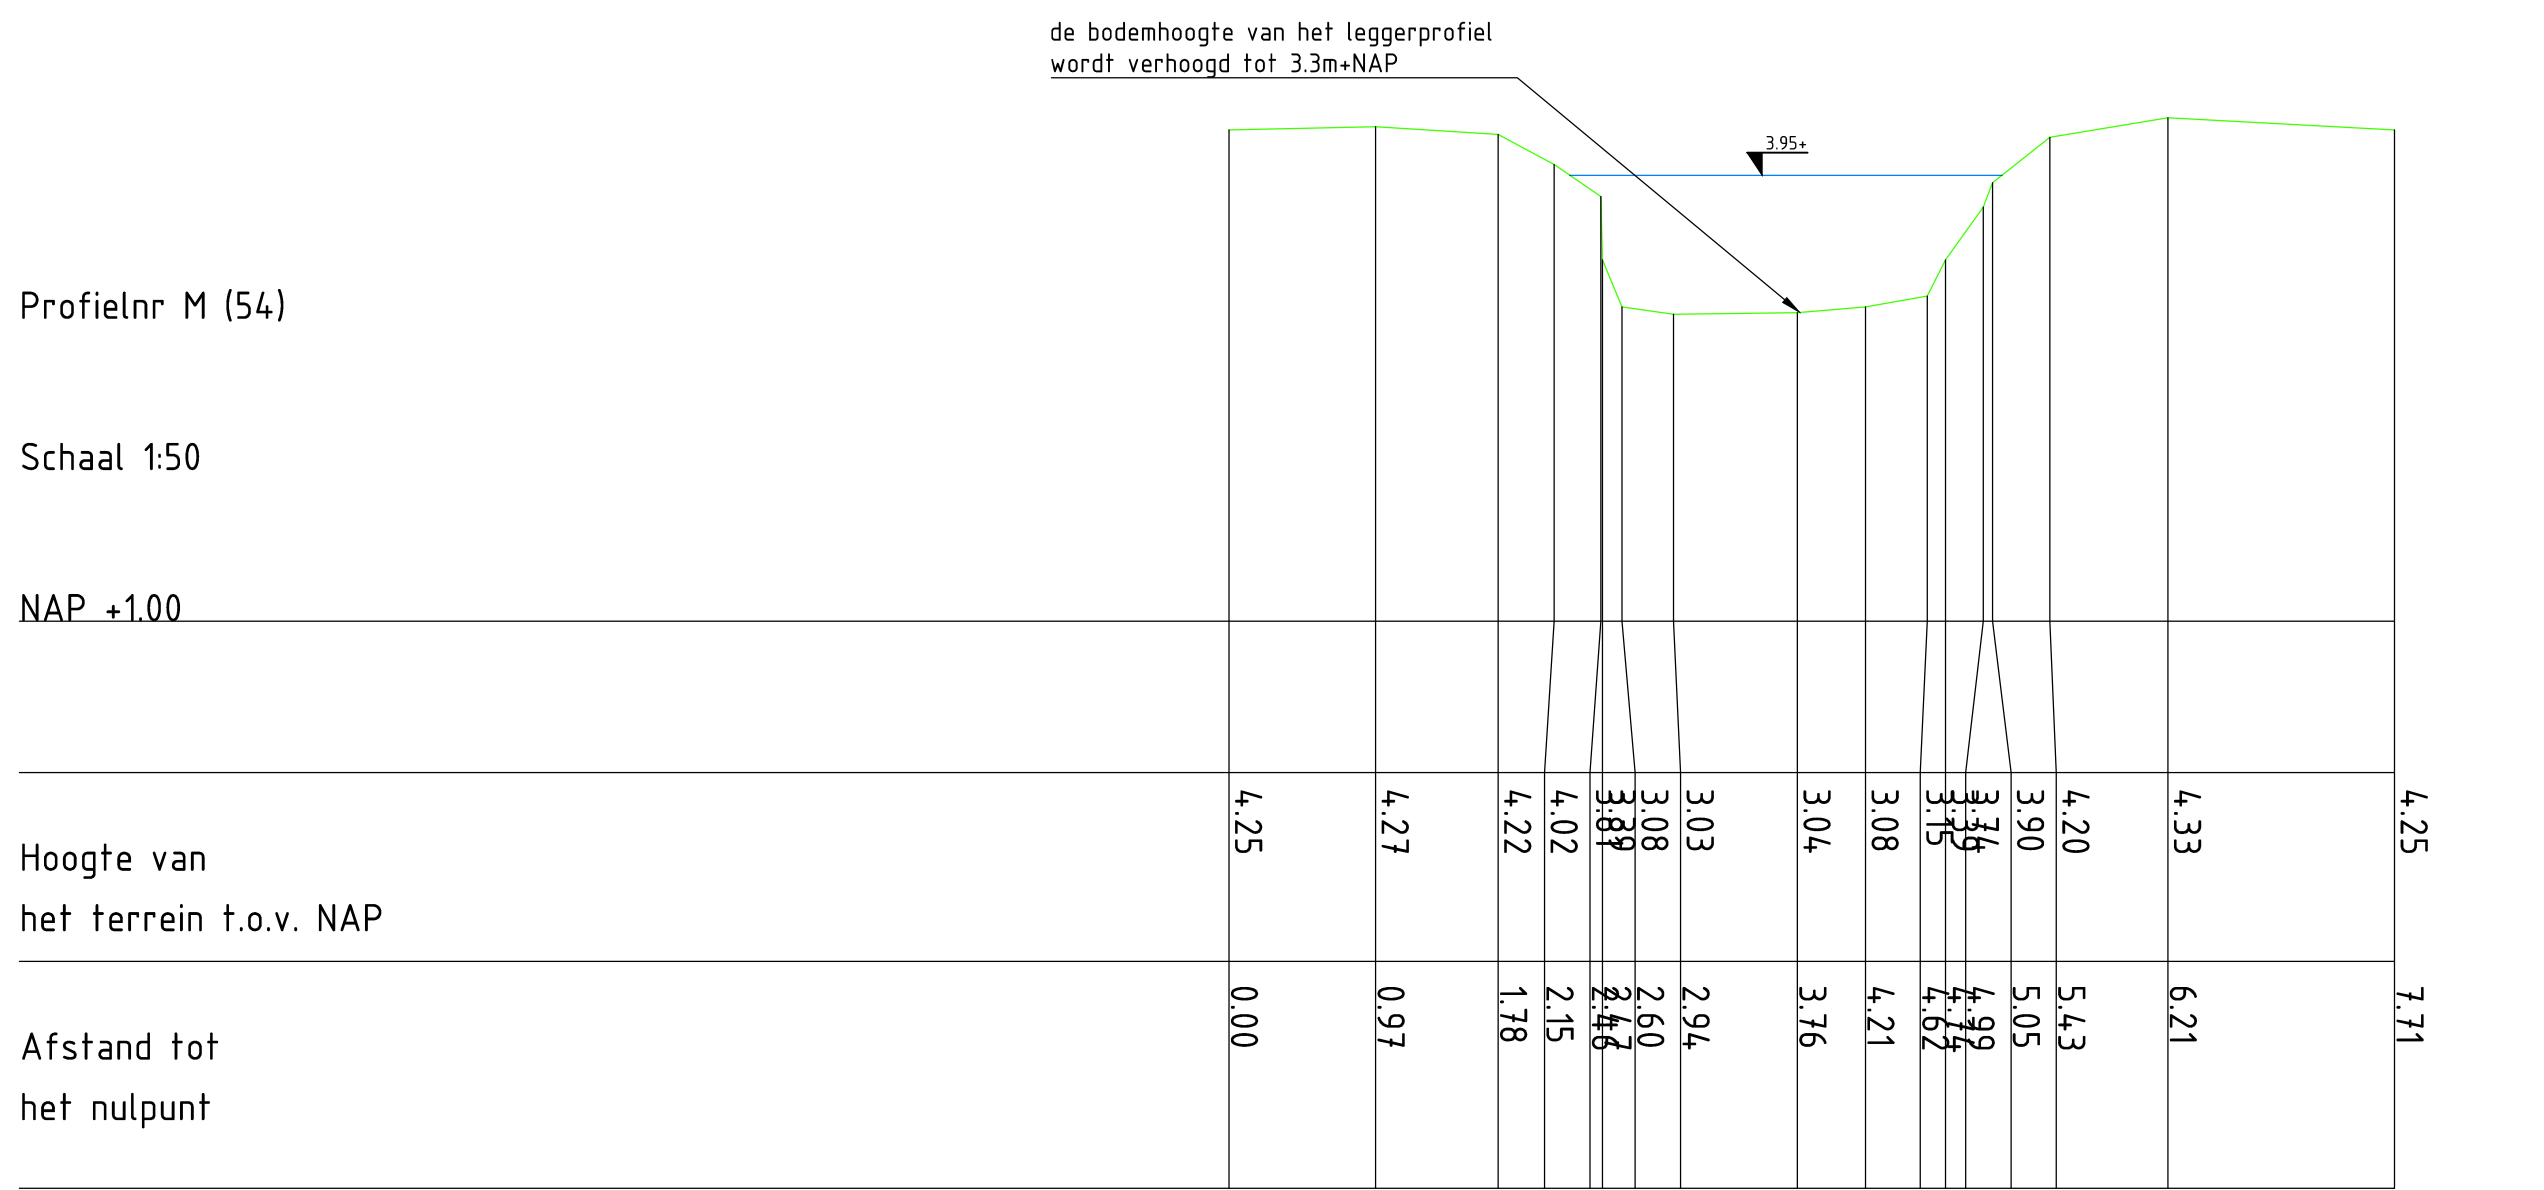

Legenda

- broekloop verordagen/verboden
- huidige profiel broekloop handhaven
- aanleg watergang
- verordagen watergang
- verboden watergang
- drogen watergang
- opschonen & verruimen watergang

Version					
B	Omschrijving	Datum 15-01-2020	Get. n.b.inkhuis	Cap.	Wij.
Version					
A	Omschrijving	Datum 15-01-2020	Get. n.b.inkhuis	Cap.	Wij.
Opdrachtgever				Contact	
Provincie Noord-Brabant					
Advies- en Ingenieursorganisatie				Architect	
 ARCADIS <i>Design & Consultancy for natural and built assets</i>					
Project				Contact	
Herinrichting Ulvenhoutse Bos					
Projectnummer : C03091000458					
Fase : studie					
Onderwerp	Locatie ingemeten profielen				
Schaal	1:15000		Bladformaat: A0	Status	
Contractnummer:			Bladnummer: 1	van 1	
Tekeningnummer:					Versie:
2					

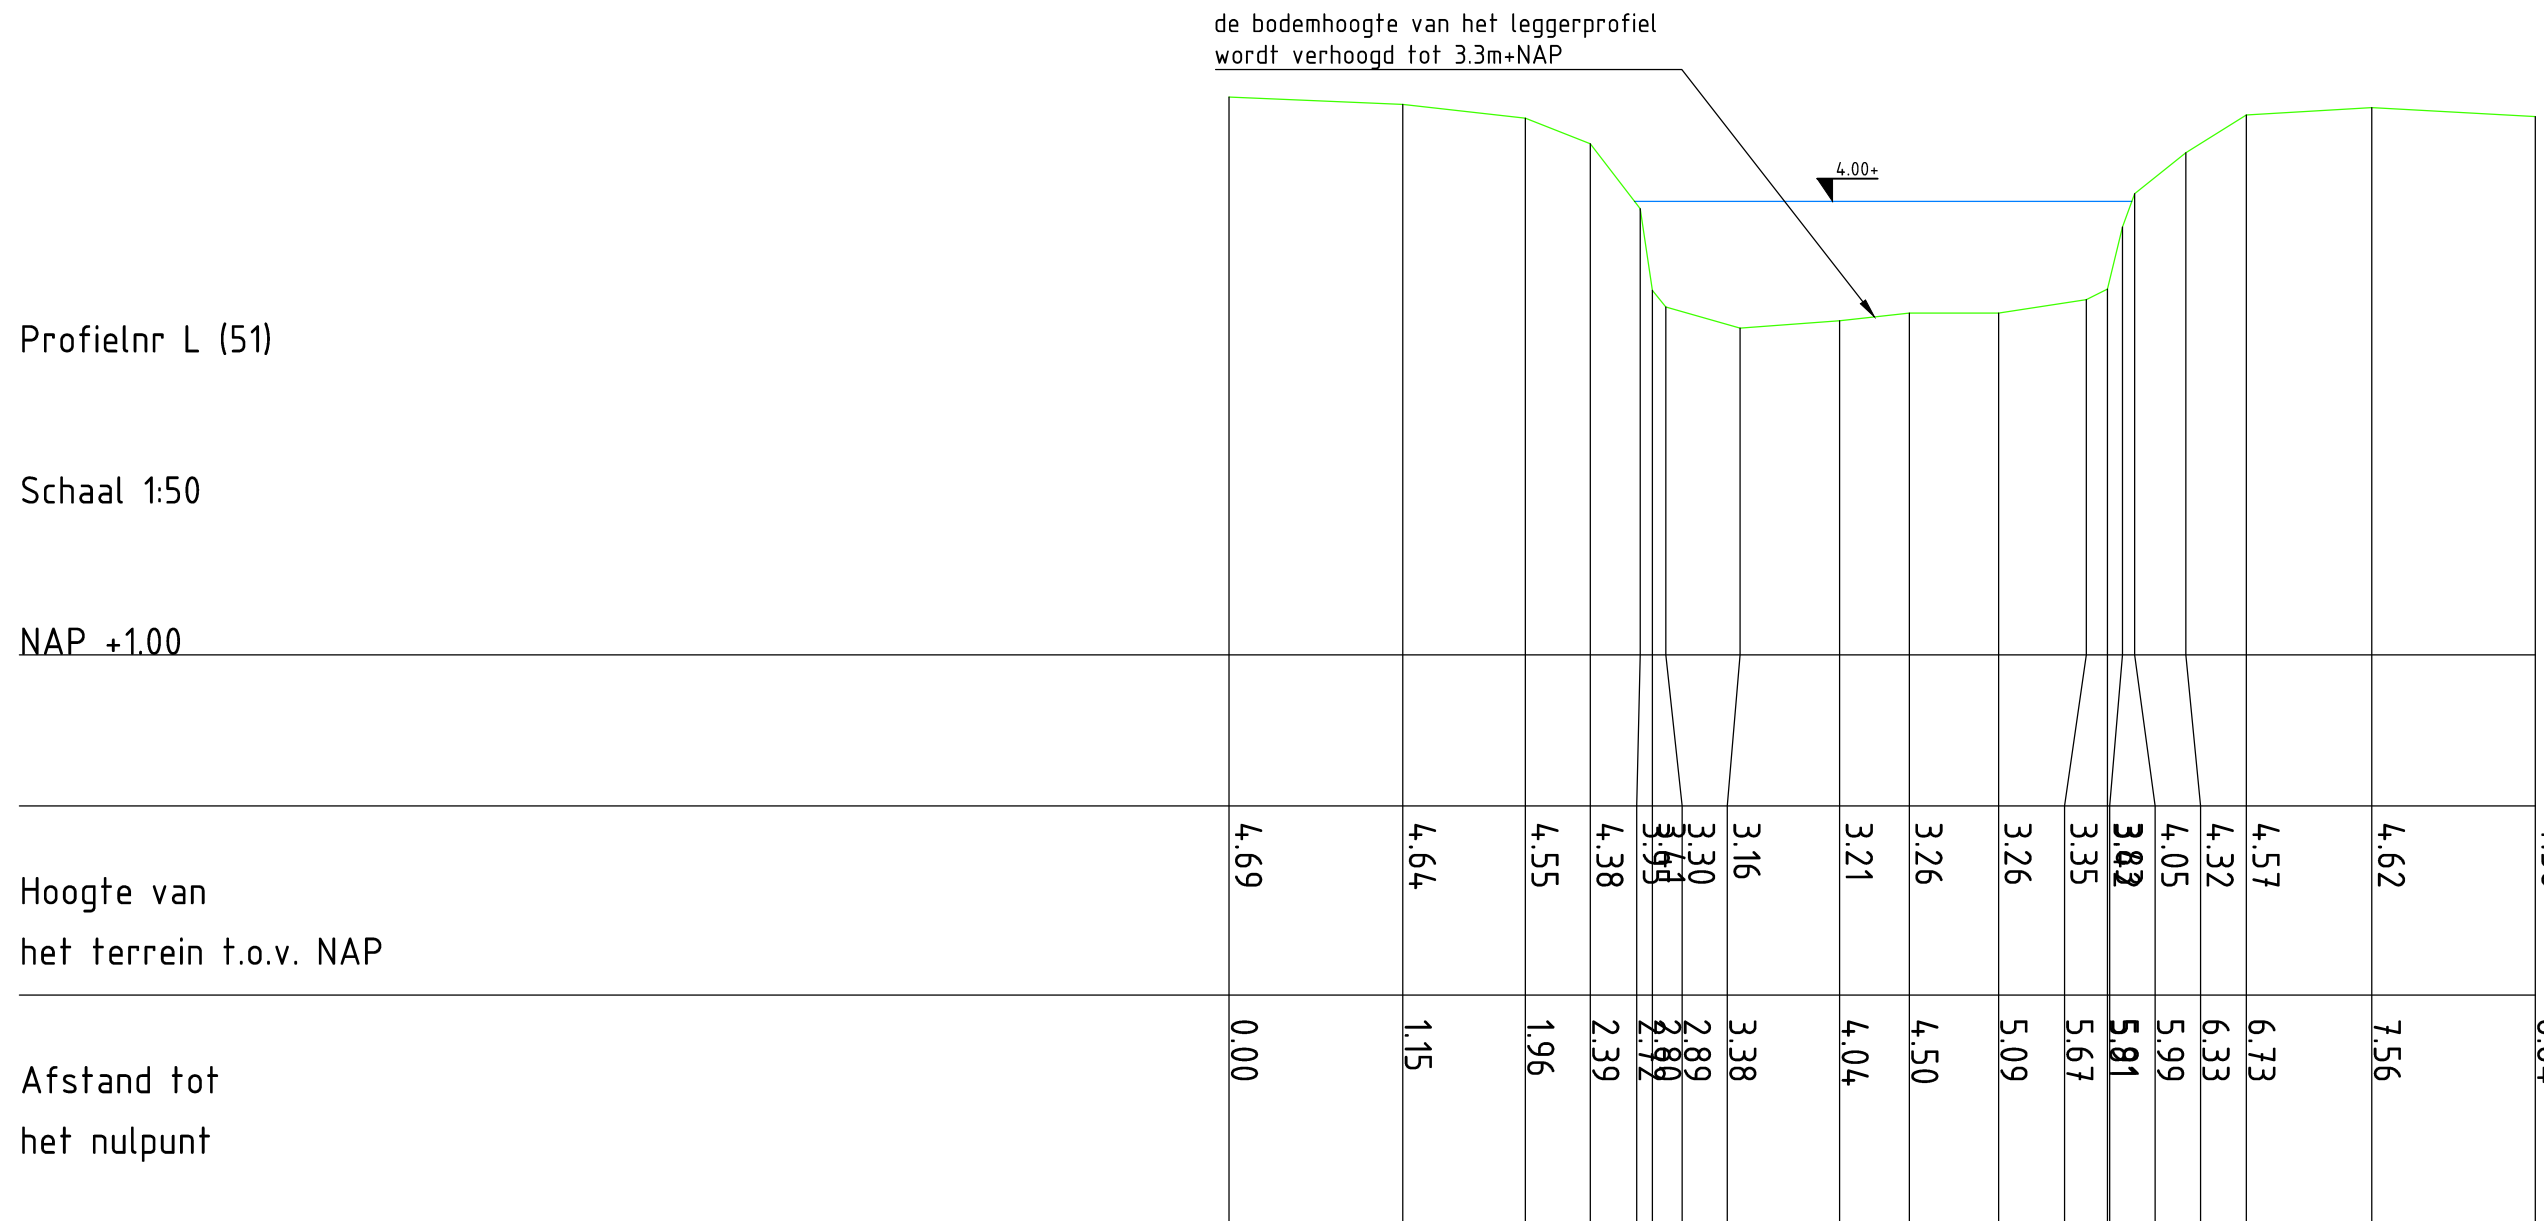

legenda



versie	B	omschrijving	datum: 10-01-2020	get. v. tekening	con.	vrj.
versie	A	omschrijving	datum: 10-01-2020	get. v. tekening	con.	vrj.
Opdrachtgever						
Provincie Noord-Brabant						
Advies- en Ingenieursorganisatie Architect						
ARCADIS Design & Consultancy for natural and built assets						
Project						
Herinrichting Ulvenhoutse Bos						
Projectnummer : C03091.0004/58						
Fase : studie						
Onderwerp : Profielen broekloop L t/m V						
Schaal : 1:50						
Bladformaat: A0						
Contractnummer: Bladnummer : 2 van 3						
Tekeningsnummer: Status :						
3						

