


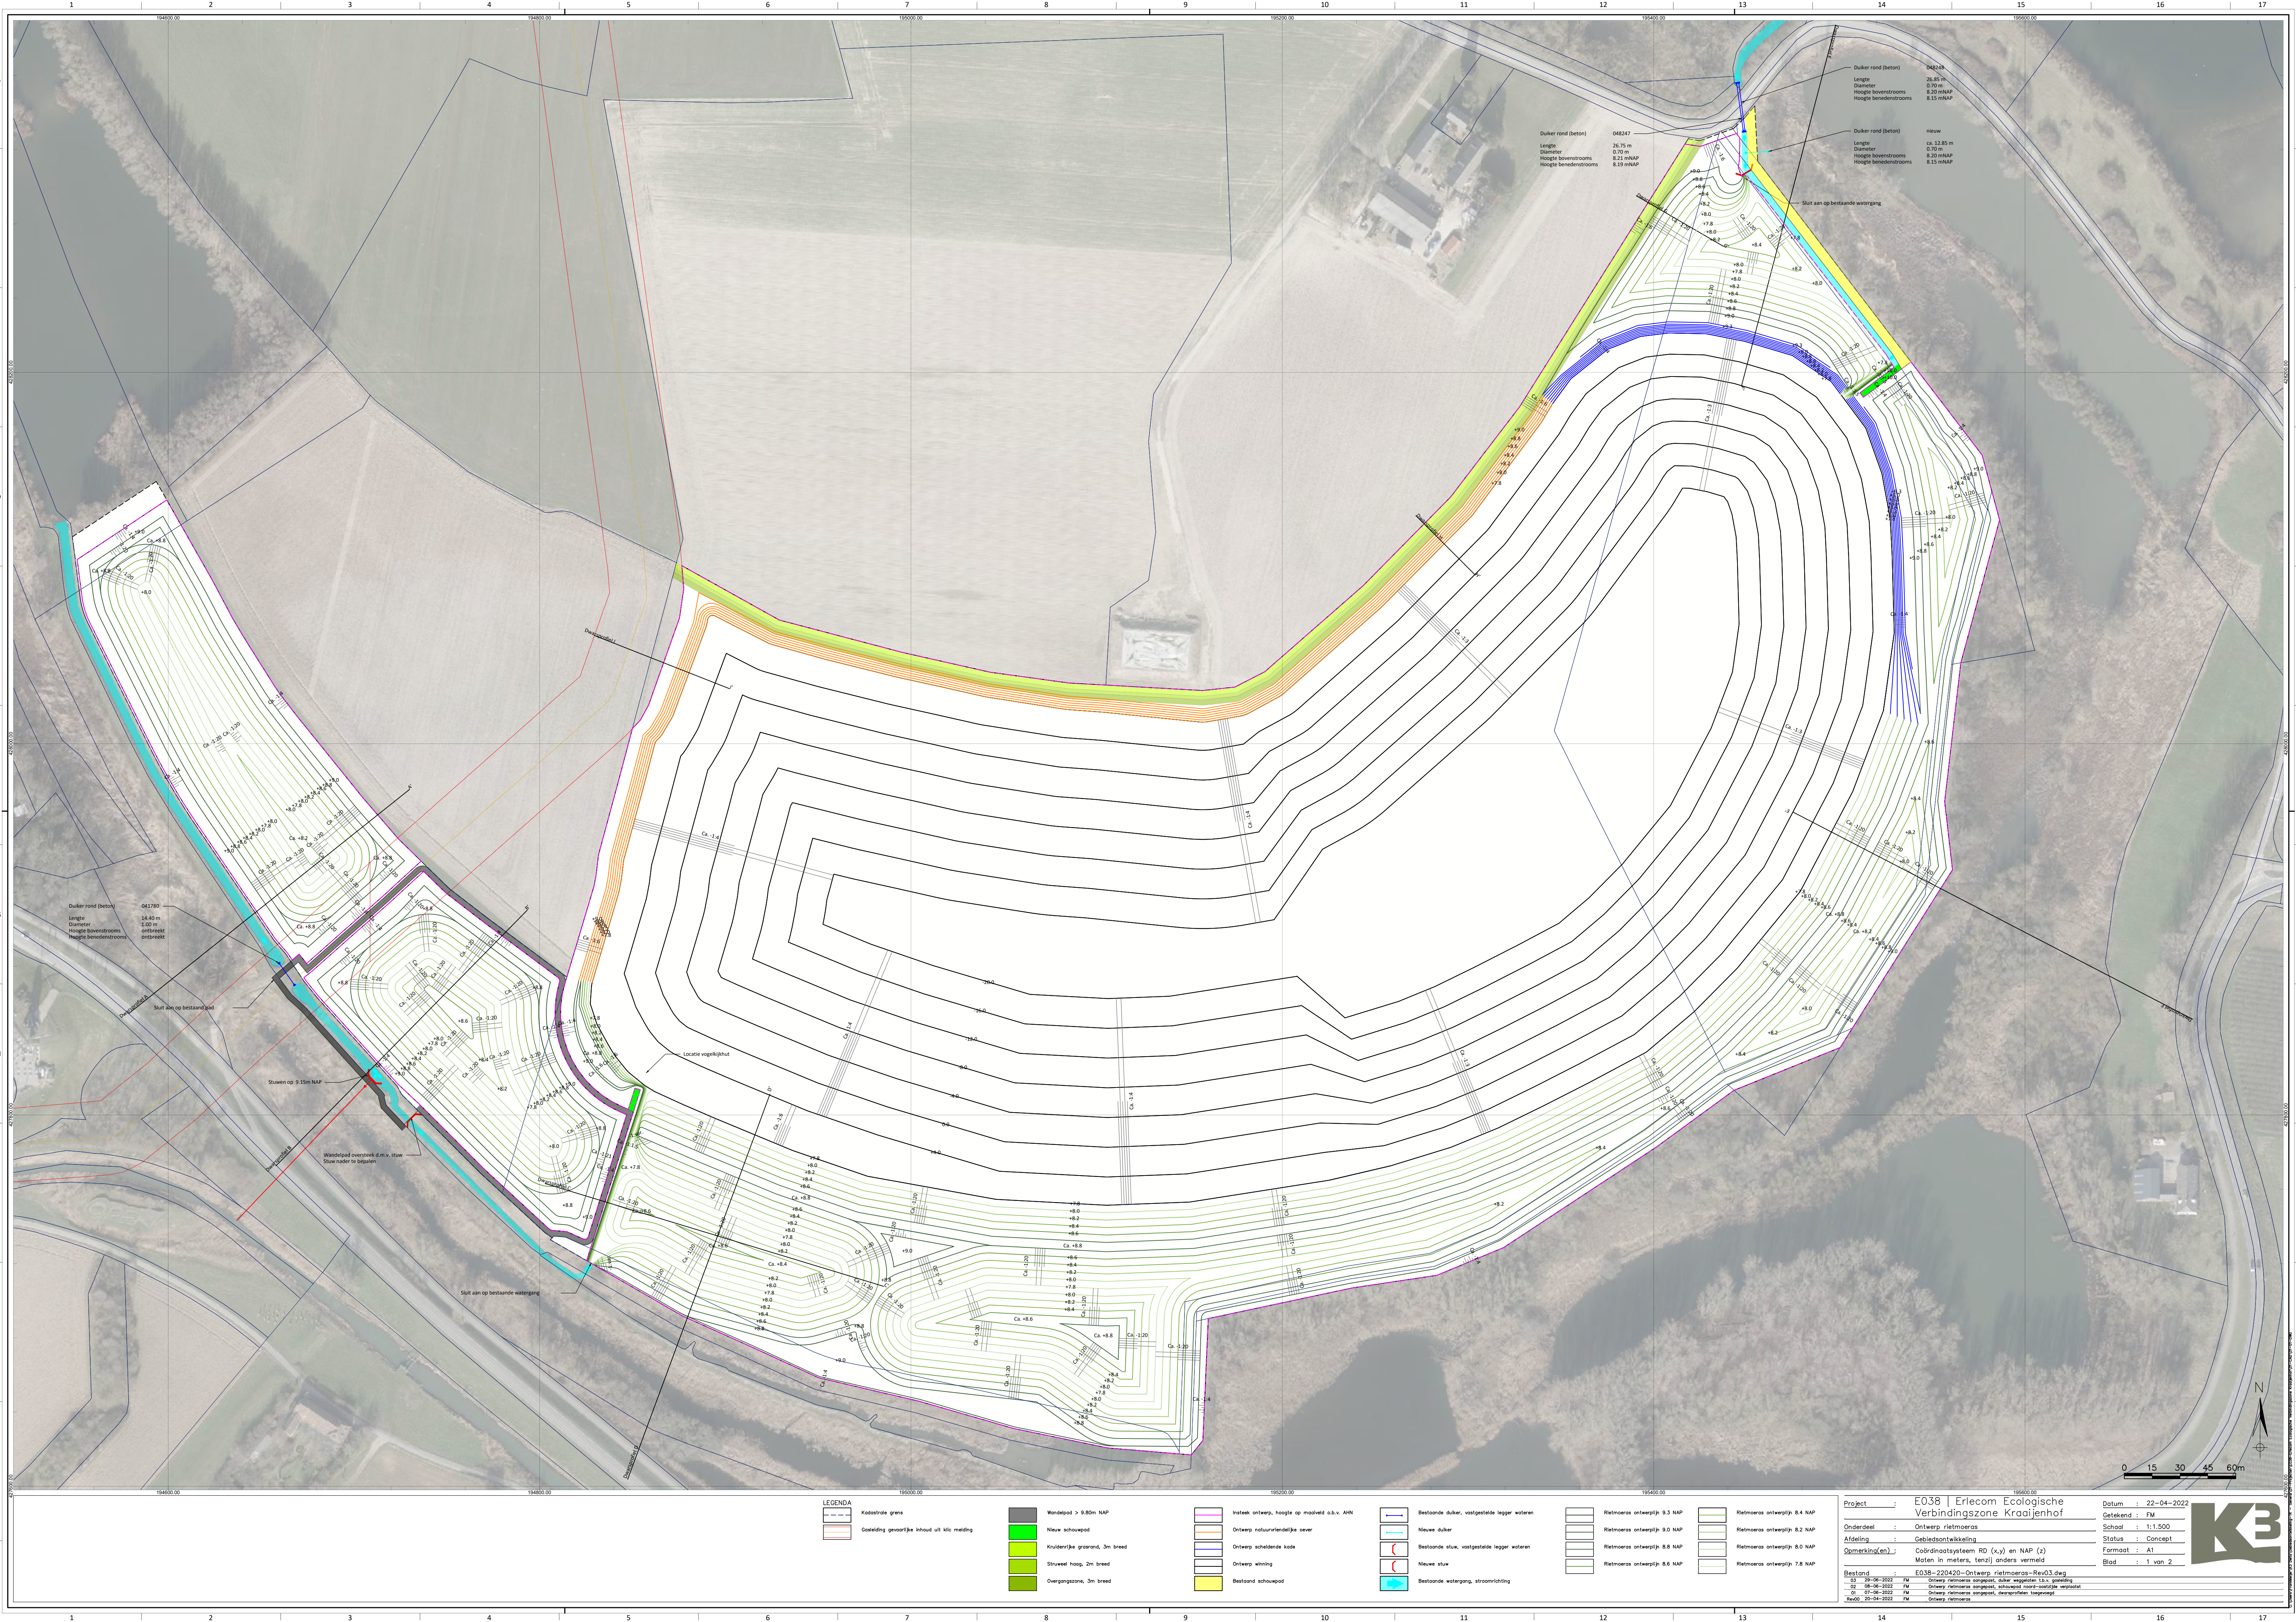

LEGENDA	
	Kadastrale grens
	Gasteland gevoortje inhoud uit kic melding

	Wandelpad > 9.80m NAP
	Nieuw schouwpad
	Kruidentrijke grasland, 3m breed
	Struweel haag, 2m breed
	Overgangzone, 3m breed


	Insteek ontwerp, hoogte op mofvield a.b.v. AHN
	Ontwerp natuurvriendelijke oever
	Ontwerp scheidsende kade
	Ontwerp winning
	Bestand schouwpad

	Bestaande duiker, vastgestelde legger wateren
	Nieuwe duiker
	Bestaande stuw, vastgestelde legger wateren
	Nieuwe stuw
	Bestaande watergang, stroomrichting

	Rietmoeras ontwerprij 9.3 NAP
	Rietmoeras ontwerprij 9.0 NAP
	Rietmoeras ontwerprij 8.8 NAP
	Rietmoeras ontwerprij 8.5 NAP


	Rietmoeras ontwerprij 8.4 NAP
	Rietmoeras ontwerprij 8.2 NAP
	Rietmoeras ontwerprij 8.0 NAP
	Rietmoeras ontwerprij 7.8 NAP

Project	E038 Erlecom Ecologische Verbindingszone Kraaljenhof	Datum	22-04-2022
Onderdeel	Ontwerp rietmoeras	Getekend	PM
Afdeling	Grondontwikkeling	Schaal	1:1.500
Opmerking(en)	Coördinatenstelsel: RD (x,y) en NAP (z) Maten in meters, (tenzij anders vermeld)	Status	Concept
Bestand	E038-220420-ontwerp rietmoeras-Rev03.dwg	Formaat	A1
	03-29-04-2022 RW Ontwerp rietmoeras concept, duiker weggezet 10 x gestelding	Blad	1 van 2
	03-28-04-2022 RW Ontwerp rietmoeras concept, schouwpad noord-zuidzijde verplaatst		
	01-04-2022 RW Ontwerp rietmoeras concept, overvloedig toegevoegd		
	04-04-2022 RW Ontwerp rietmoeras		

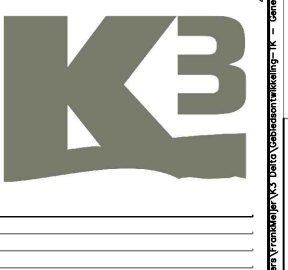


Profiel Dwarsprofiel AA'

Hoogte [m+NAP]

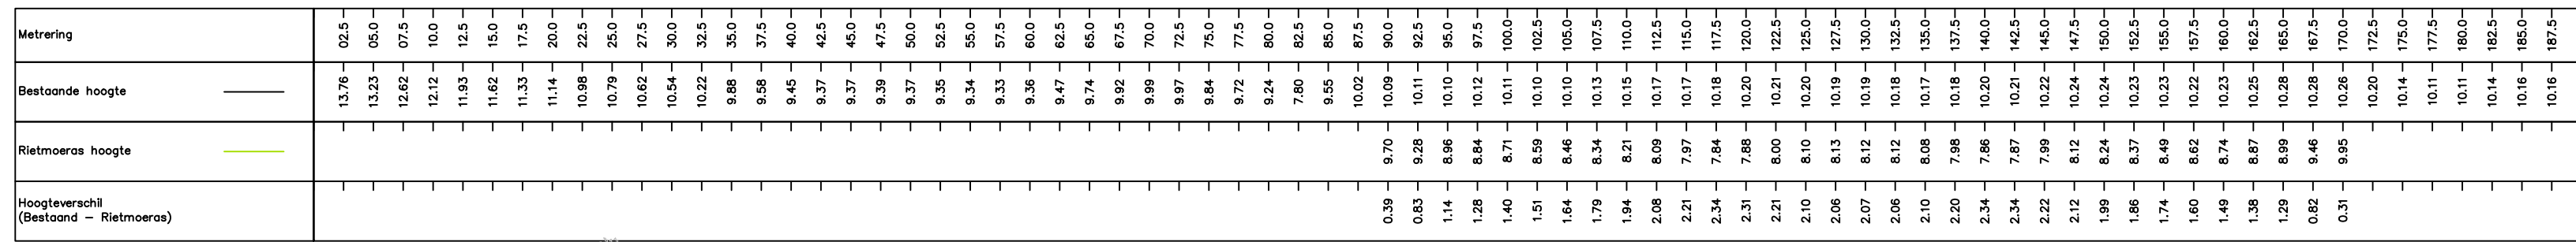


Profiel Dwarsprofiel BB'

Hoogte [m+NAP]

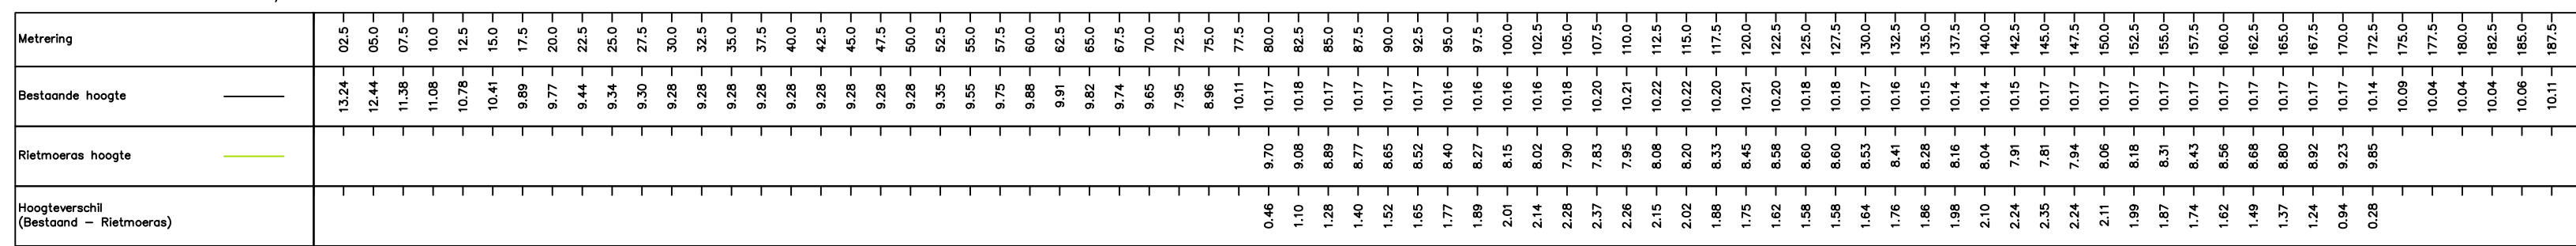


Profiel Dwarsprofiel CC'

Hoogte [m+NAP]

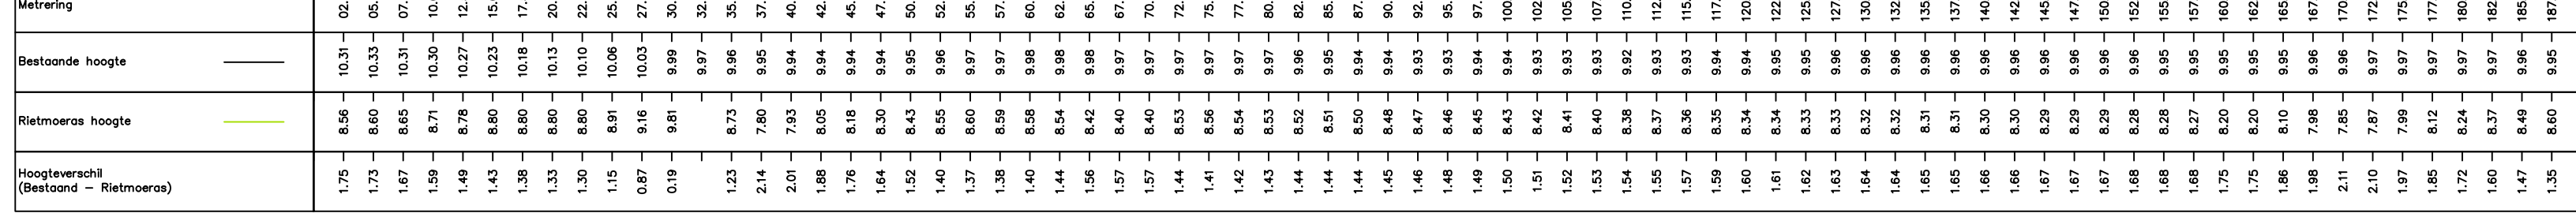

Profiel Dwarsprofiel DD'

Hoogte [m+NAP]

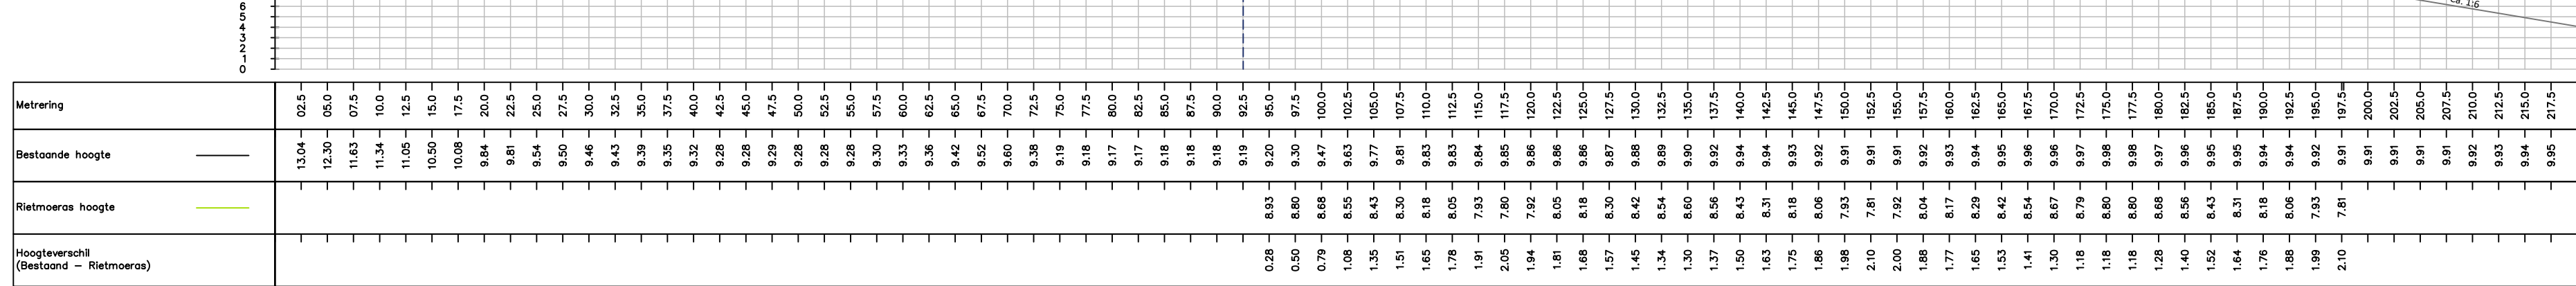

Profiel Dwarsprofiel EE'

Hoogte [m+NAP]

