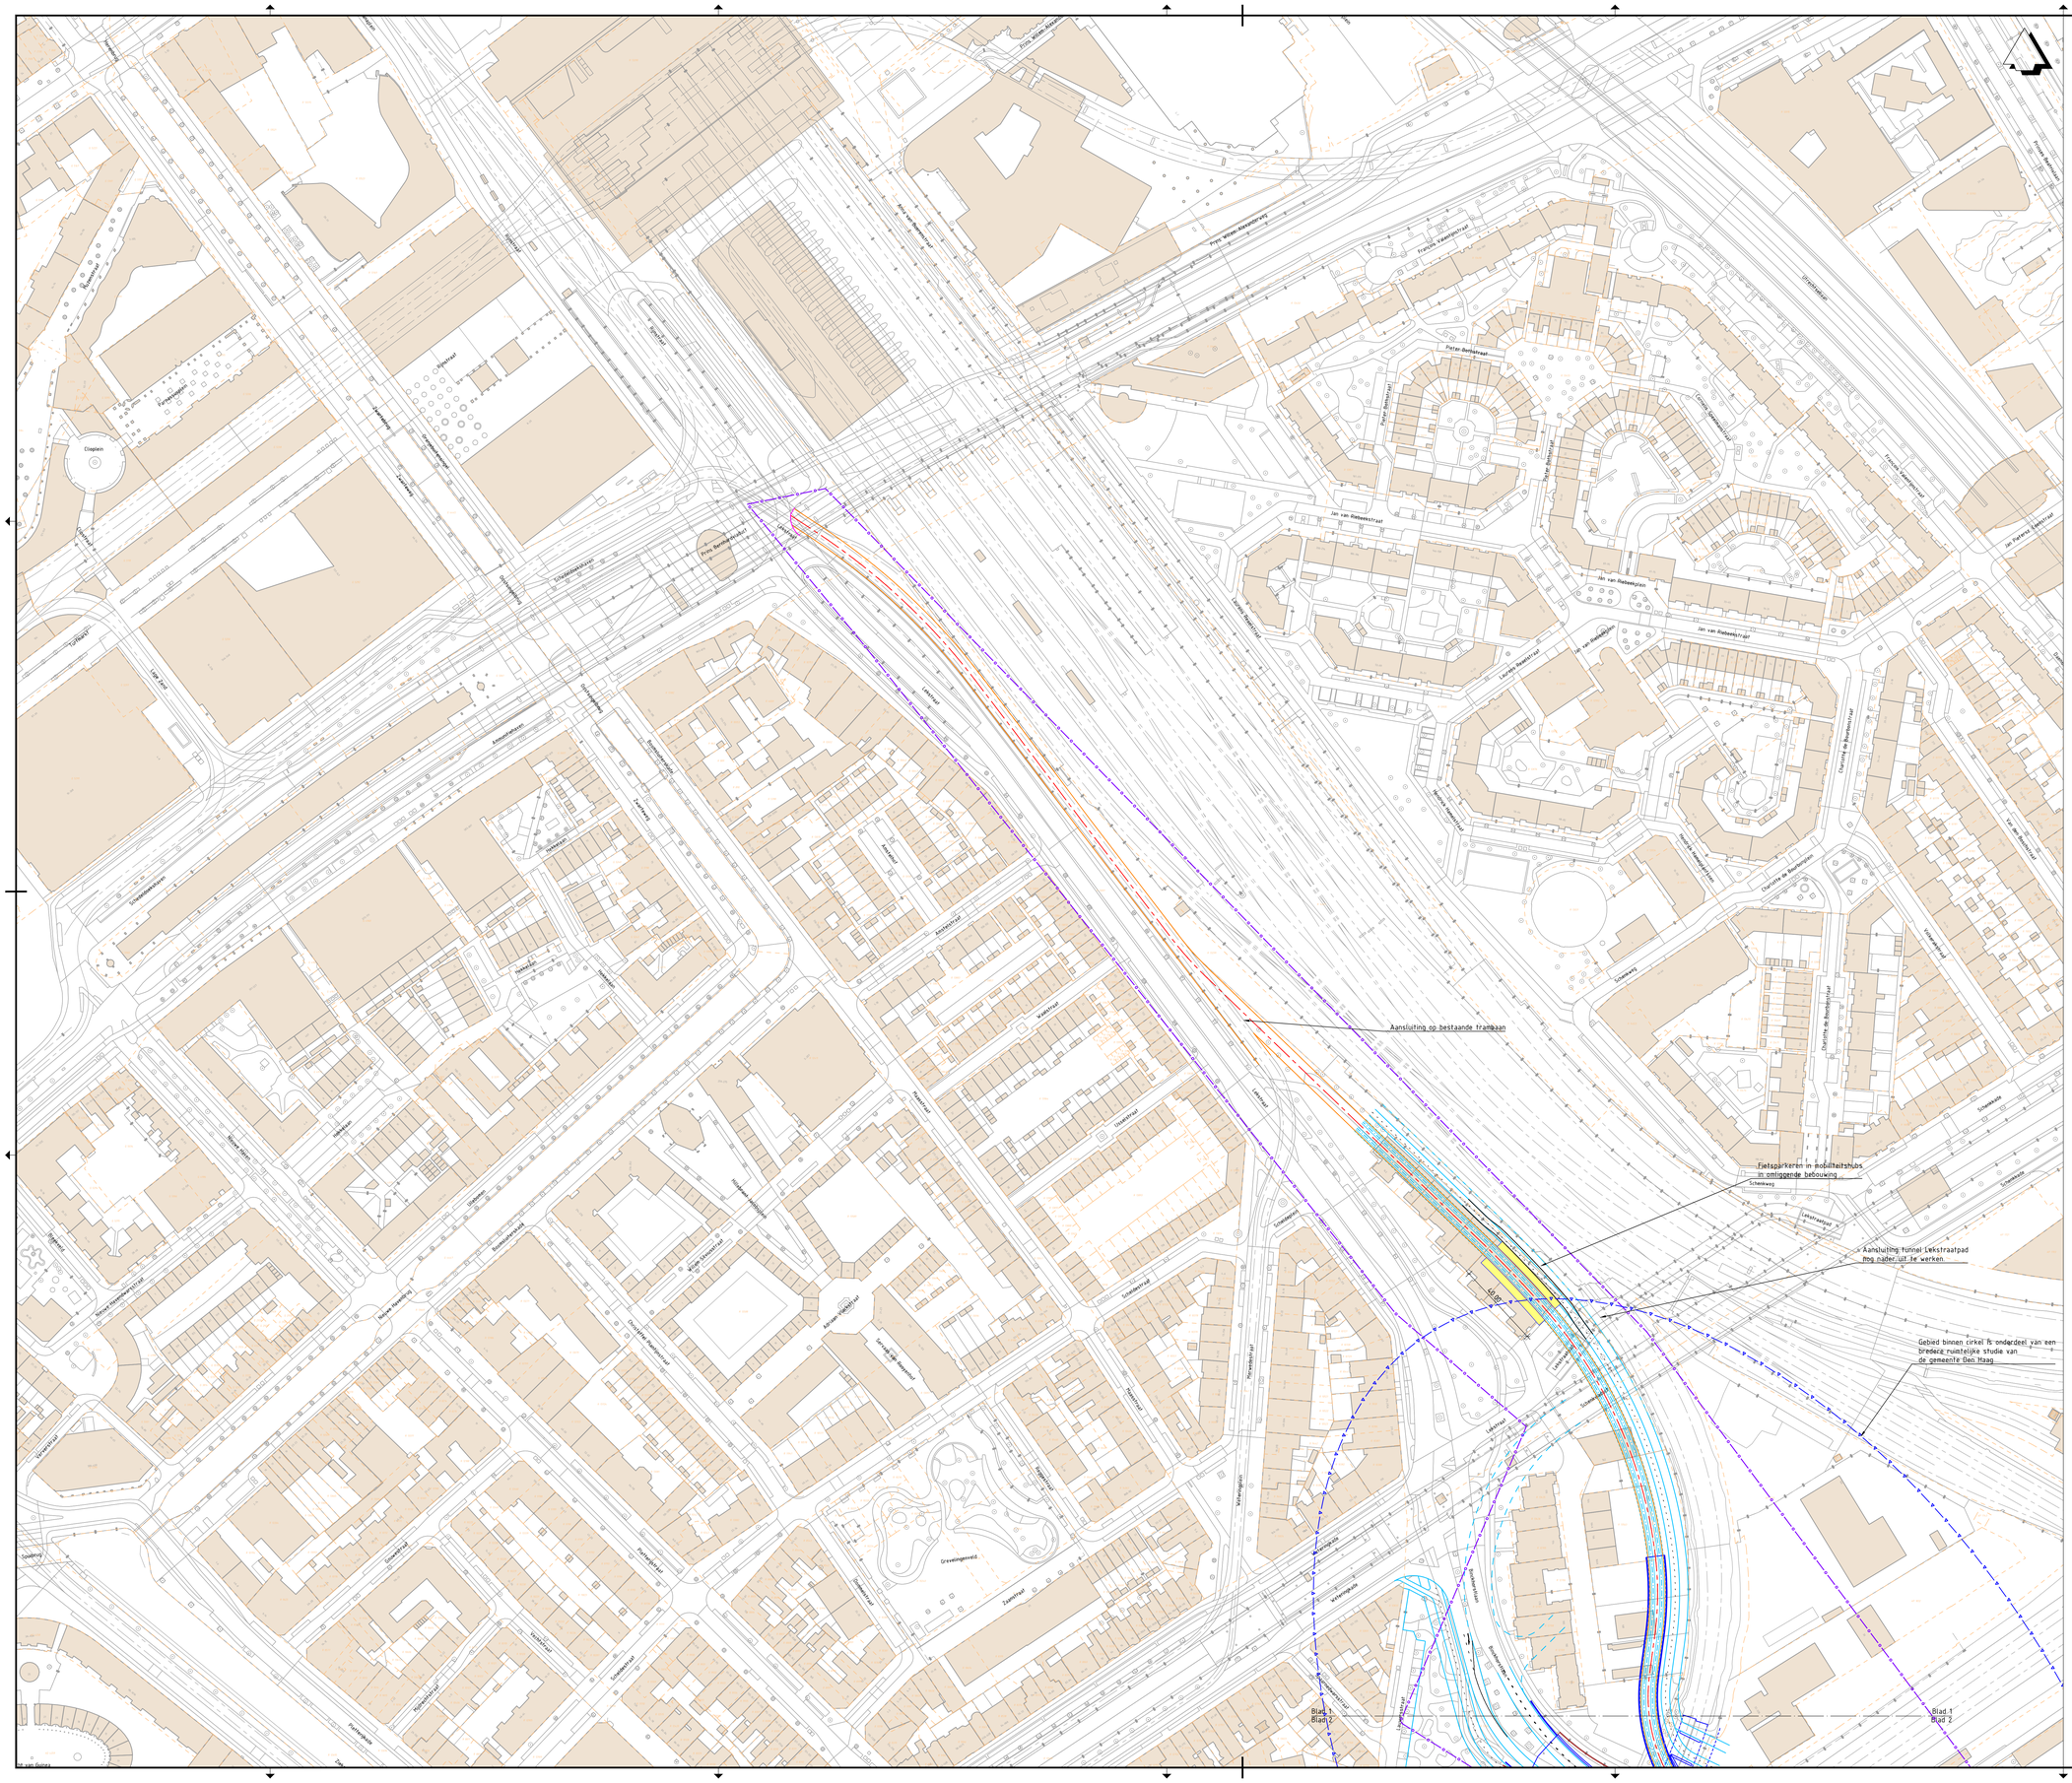

Legenda

- Bestaande situatie
- Bestaande bebouwing
- Bestaande kadastrale grens
- Gemeentegrens
- As hoofdrijbaan
- HOV-baan
- Kant verharding
- Fietspad
- Voetpad / overige
- Markering
- Kunstwerk
- Projectgrens
- Rooilijn
- Integraal studiegebied gemeente Den Haag (OV-baan is indicatief)
- Perronhalte (locatie is indicatief)
- Bendidigde ruimte binnen EHS

OPMERKINGEN

- Maten in meters, hoogtepeilen t.o.v. NAP (tenzij anders aangegeven).

0 10 20 30 40m

Planoverzicht

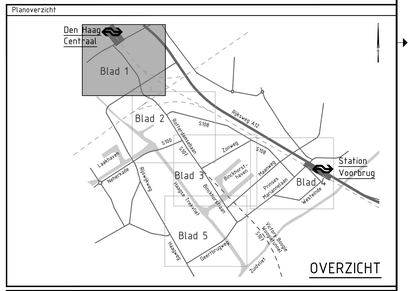

Versie	Omschrijving: Aanpassen afbeeldingen bushaltes.		
V2	Datum: 15-11-2021	Get.: T. Krijnen	Con.: G. Blom	Vrij.: H. de Jong
Versie	Omschrijving: Aanpassen opdrachtgevers in stempel		
V3	Datum: 20-12-2021	Get.: T. Krijnen	Con.: G. Blom	Vrij.: H. de Jong

Opdrachtgever

Contact: F. Koot

Ministerie van Binnenlandse Zaken en Koninkrijksrelaties, Ministerie van Infrastructuur en Waterstaat, gemeente Den Haag gemeente Leidschendam-Voorburg, provincie Zuid-Holland, Metropoolregio Rotterdam Den Haag

Advies- en Ingenieursorganisatie

ARCADIS

Project

Contact: H. de Jong

CID Binckhorst Ontwerp en milieueffecten

Projectnummer : XC05157000002
Fase : Schetsontwerp
Security Category: A02

Onderwerp : Alternatief 3, variant 3B
Binckhorstlaan-Melkwegstraat
Bus

Schaal : 1:1000	Bladformaat : A0	Status :
Contractnummer: N.v.t.	Bladnummer : 1 van 5	Definitief

Tekeningnummer: BKH-ARC-SI-00-CE-SO-3007-ALT3_VAR3B
Versie: V3

Plotdatum: 20-12-2021 11:11

Blad 1
Blad 2

Blad 1
Blad 2

Gebied binnen cirkel is onderdeel van een bredere ruimtelijke studie van de gemeente Den Haag

Verkeerslichten aanbrengen/aanpassen

Fietsparkeren in mobiliteitshubs in omliggende bebouwing

Verkeerslicht/waarschuwingslicht aanbrengen

Blad 2
Blad 3

Blad 2
Blad 3

gemeente Leidschendam-Voorburg
gemeente 's-Gravenhage

Legenda

- Bestaande situatie
- Bestaande bebouwing
- Bestaande kadastrale grens
- Gemeentegrens
- As hoofdrijbaan
- HOV-baan
- Kant verharding
- Fietspad
- Voetpad / overige
- Markering
- Kunstwerk
- Projectgrens
- Rooilijn
- Integraal studiegebied gemeente Den Haag (OV-baan is indicatief)
- Perronhalte (locatie is indicatief)
- Benodigde ruimte binnen EHS

OPMERKINGEN

- Maten in meters, hoogtepeilen t.o.v. NAP (tenzij anders aangegeven).

0 10 20 30 40m

Planoverzicht

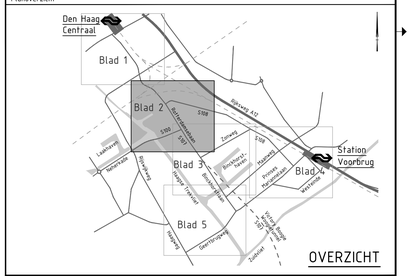
Den Haag Centraal
Blad 1
Blad 2
Blad 3
Blad 4
Blad 5
Station Voorburg

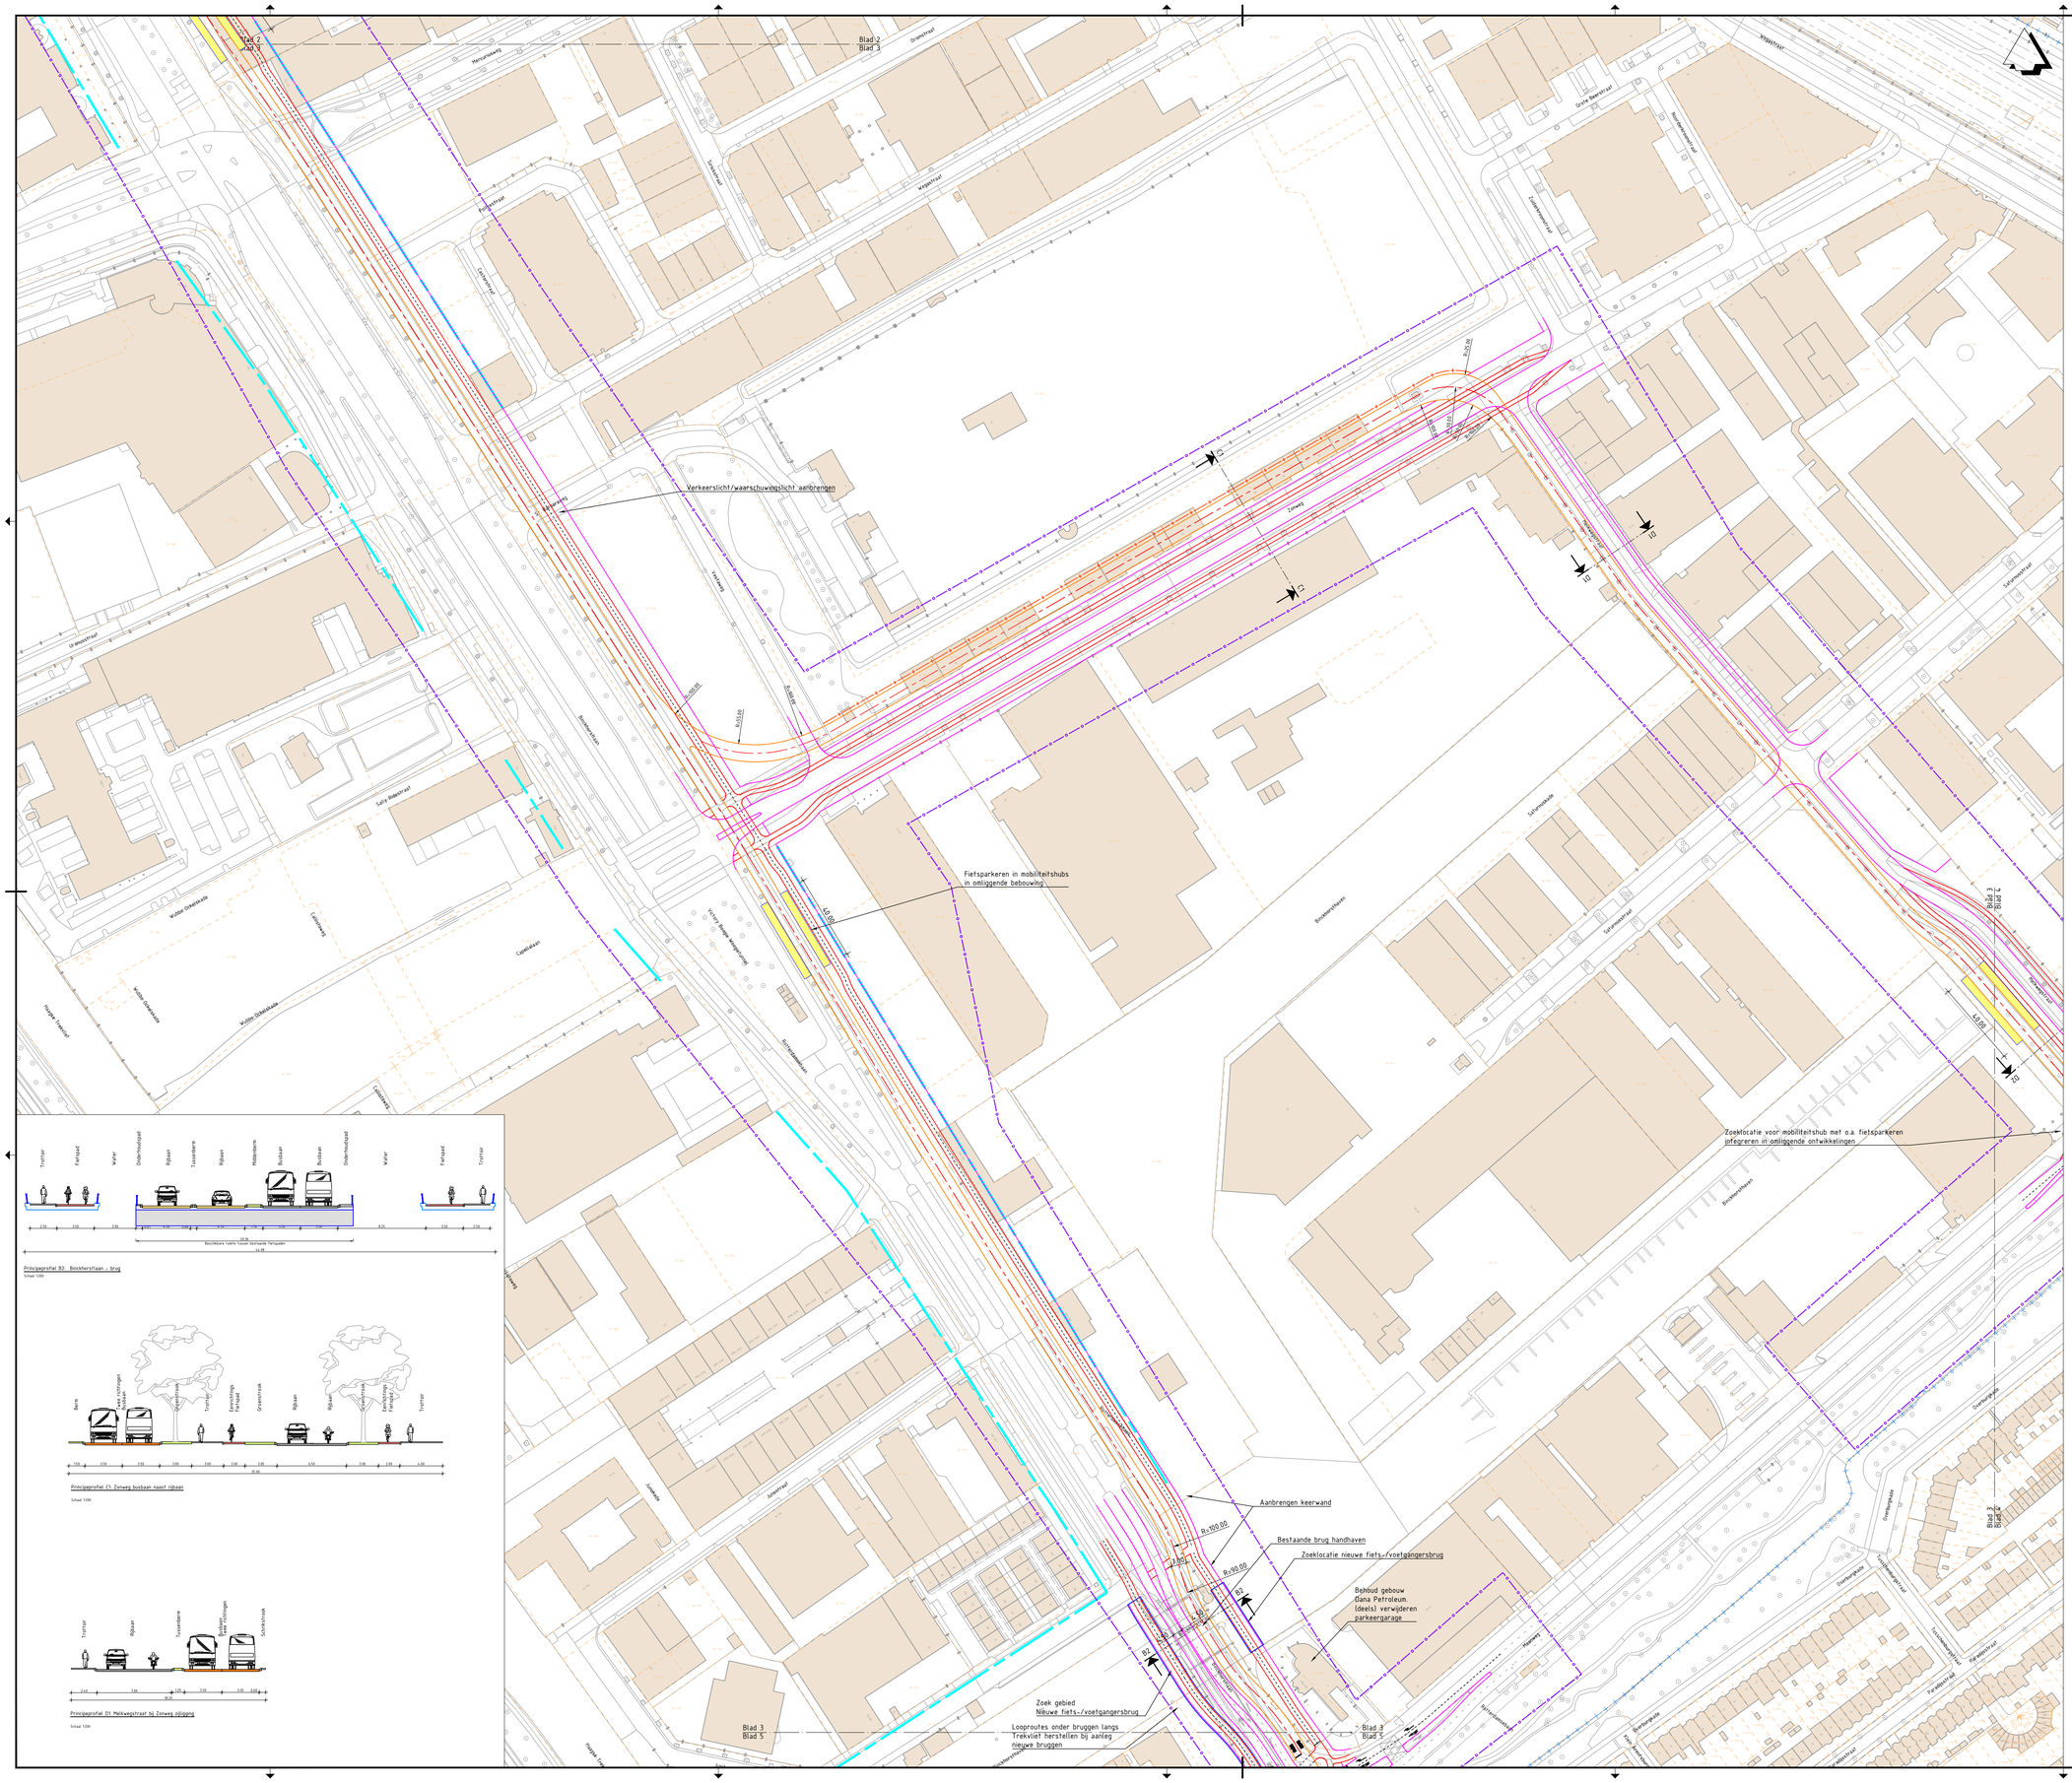

Legenda

- Bestaande situatie
- Bestaande bebouwing
- Bestaande kadastrale grens
- Gemeentegrens
- As hoofdrijbaan
- HOV-baan
- Kant verharding
- Fietspad
- Voetpad / overige
- Markering
- Kunstwerk
- Projectgrens
- Rooilijn
- Integraal studiegebied gemeente Den Haag (OV-baan is indicatief)
- Perronhalte (locatie is indicatief)
- Benodigde ruimte binnen EHS

OPMERKINGEN

- Maten in meters, hoogtepeilen t.o.v. NAP (tenzij anders aangegeven).

0 10 20 30 40m

Planoverzicht

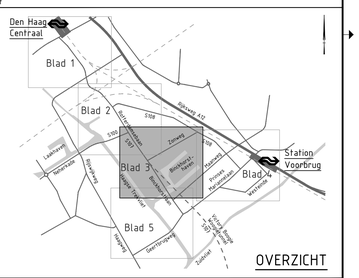

Versie	Omschrijving: Aanpassen afmetingen bushaltes.			
V2	Datum: 15-11-2021	Get.: T. Krijnen	Con.: G. Blom	Vrij.: H. de Jong
Versie	Omschrijving: Aanpassen opdrachtgevers in stempel			
V3	Datum: 25-12-2021	Get.: T. Krijnen	Con.: G. Blom	Vrij.: H. de Jong

Opdrachtgever

Contact: F. Koot

Ministerie van Binnenlandse Zaken en Koninkrijksrelaties, Ministerie van Infrastructuur en Waterstaat, gemeente Den Haag gemeente Leidschendam-Voorburg, provincie Zuid-Holland, Metropoolregio Rotterdam Den Haag

Advies- en Ingenieursorganisatie

ARCADIS

Project

Contact: H. de Jong

CID Binckhorst Ontwerp en milieueffecten

Projectnummer : XC05157000002
Fase : Schetsontwerp
Security Category: A02

Onderwerp : Alternatief 3, variant 3B
Binckhorstlaan-Melkwegstraat
Bus

Schaal : 1:1000	Bladformaat : A0	Status : Definitief
Contractnummer: N.v.t.	Bladnummer : 3 van 5	

Tekeningnummer: BKH-ARC-SI-00-CE-SO-3007-ALT3_VAR3B
Versie: V3

Plotdatum: 2021-12-21

gemeente Leidschendam-Voorburg
gemeente 's-Gravenhage

Langzaam verkeerspad Huygenstraverse verlegger parallel aan OV-baan. Watergang wordt plaatselijk gekruist of gedempt.

Kruispunt vraagt nadere uitwerking

Langsparkeren voor rechtsaf- wordt plaatselijk te vervallen

Aanpassen/aanpassen verkeerslichtenregeling Kruispunt nader uit te werken.

Indicatieve locatie voetgangersverbinding richting Overburgkade

Overstekvoorziening voetgangers

HBV baankoord tegen EHS te liggen bij afbuigingen ruimte in EHS nodig

Principeprofiel A1: Maarweg busbaan naast rijbaan

Schaal 1:200

Principeprofiel 02: Melkwegstraat bij Haven

Schaal 1:200

Legenda

- Bestaande situatie
- Bestaande bebouwing
- Bestaande kadastrale grens
- Gemeentegrens
- As hoofdrijbaan
- HOV-baan
- Kant verharding
- Fietspad
- Voetpad / overige
- Markering
- Kunstwerk
- Projectgrens
- Rooilijn
- Integraal studiegebied gemeente Den Haag (OV-baan is indicatief)
- Perronhalte (locatie is indicatief)
- Bendidgde ruimte binnen EHS

OPMERKINGEN

- Maten in meters, hoogtepeilen t.o.v. NAP (tenzij anders aangegeven).

0 10 20 30 40m

Planoverzicht

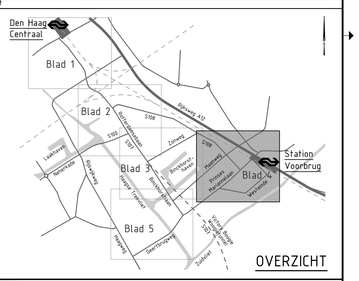

Versie	Omschrijving: Aanpassen afmetingen bushaltes.		
V2	Datum: 15-11-2021	Get.: T. Krijnen	Con.: G. Blom	Vrij.: H. de Jong
Versie	Omschrijving: Aanpassen opdrachtgevers in stempel		
V3	Datum: 25-12-2021	Get.: T. Krijnen	Con.: G. Blom	Vrij.: H. de Jong

Opdrachtgever

Contact: F. Koot

Ministerie van Binnenlandse Zaken en Koninkrijksrelaties, Ministerie van Infrastructuur en Waterstaat, gemeente Den Haag gemeente Leidschendam-Voorburg, provincie Zuid-Holland, Metropoolregio Rotterdam Den Haag

Advies- en Ingenieursorganisatie

ARCADIS

Project

Contact: H. de Jong

CID Binckhorst Ontwerp en milieueffecten

Projectnummer : XC05157000002
Fase : Schetsontwerp

Security Category: A01

Onderwerp : Alternatief 3, variant 3B
Binckhorstlaan-Melkwegstraat
Bus

Schaal	Bladformaat	Status
: 11000	: A0	: Definitief
Contractnummer: N.v.t.	Bladnummer : 4 van 5	

Tekeningnummer: BKH-ARC-SI-00-CE-SO-3007-ALT3_VAR3B

Versie: V3

