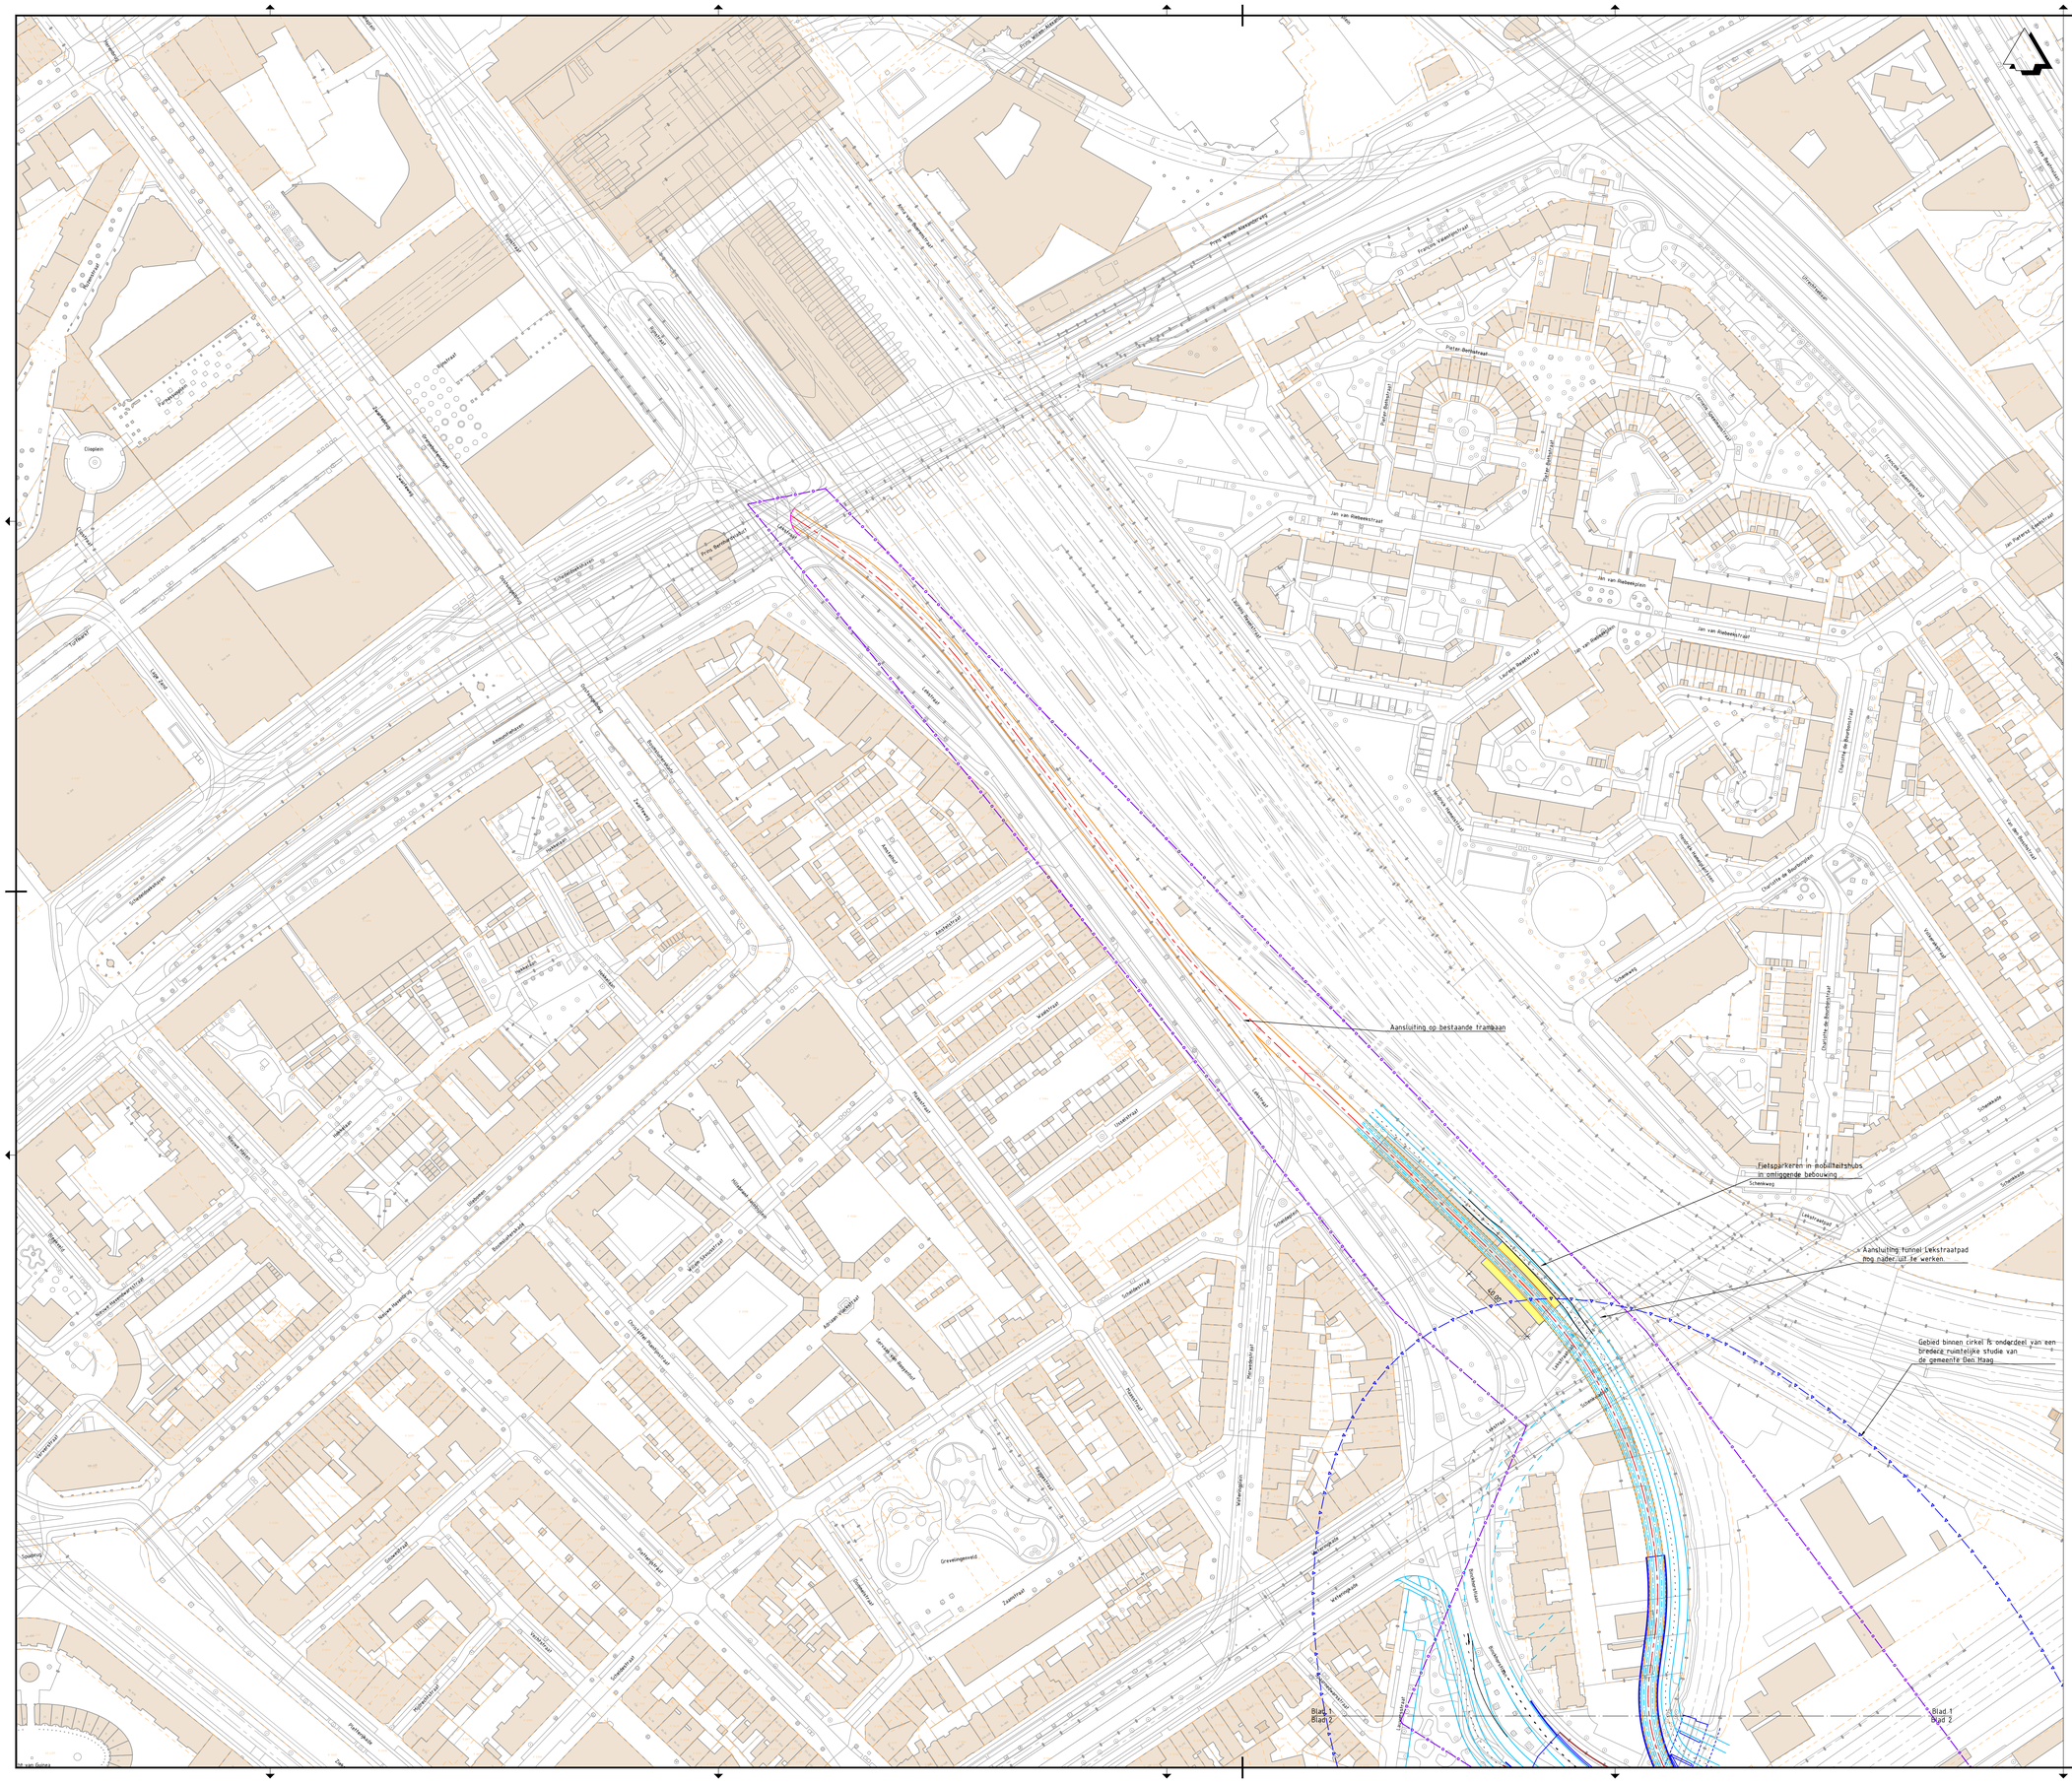

Legenda

- Bestaande situatie
- Bestaande bebouwing
- Bestaande kadastrale grens
- Gemeentegrens
- As hoofdrijbaan
- HOV-baan
- Kant verharding
- Fietspad
- Voetpad / overige
- Markering
- Kunstwerk
- Projectgrens
- Rooilijn
- Integraal studiegebied gemeente Den Haag (OV-baan is indicatief)
- Perronhalte (locatie is indicatief)
- Benodigde ruimte binnen EHS

OPMERKINGEN

- Maten in meters, hoogtepeilen t.o.v. NAP (tenzij anders aangegeven).

0 10 20 30 40m

Planoverzicht

Versie	Omschrijving: Aanpassen afbeeldingen bushaltes.		
V2	Datum: 15-11-2021 | Get.: T. Ruizendaal	Con.: G. Blom	Vrij.: H. de Jong
Versie	Omschrijving: Aanpassen opdrachtgevers in stempel		
V3	Datum: 20-12-2021 | Get.: T. Krijnen	Con.: G. Blom	Vrij.: H. de Jong

Opdrachtgever

Contact: F. Koot

Ministerie van Binnenlandse Zaken en Koninkrijksrelaties, Ministerie van Infrastructuur en Waterstaat, gemeente Den Haag gemeente Leidschendam-Voorburg, provincie Zuid-Holland, Metropoolregio Rotterdam Den Haag

Advies- en Ingenieursorganisatie

ARCADIS

Project

Contact: H. de Jong

CID Binckhorst Ontwerp en milieueffecten

Projectnummer : XC05157000002
Fase : Schetsontwerp
Security Category: A52

Onderwerp : Alternatief 5, variant 5B
Binckhorstlaan-Maanweg-Jupiterkade
Bus

Schaal : 1:1000
Bladformaat : A0
Contractnummer: N.v.t.
Bladnummer : 1 van 5
Status : Definitief

Tekeningnummer: BKH-ARC-SI-00-CE-SO-3009-ALT5_VAR5B
Versie: V3

Plotdatum: 20-12-2021

Gebied binnen cirkel is onderdeel van een bredere ruimtelijke studie van de gemeente Den Haag

Verkeerslichten aanbrengen/aanpassen

Fietsparkeren in mobiliteitshubs in omliggende bebouwing

Verkeerslicht/waarschuwingslicht aanbrengen

Blad 1
Blad 2

Blad 2
Blad 3

gemeente Leidschendam-Voorburg

gemeente 's-Gravenhage

Legenda

- Bestaande situatie
- Bestaande bebouwing
- Bestaande kadastrale grens
- Gemeentegrens
- As hoofdrijbaan
- HOV-baan
- Kant verharding
- Fietspad
- Voetpad / overige
- Markering
- Kunstwerk
- Projectgrens
- Rooilijn
- Integraal studiegebied gemeente Den Haag (OV-baan is indicatief)
- Perronhalte (locatie is indicatief)
- Benodigde ruimte binnen EHS

OPMERKINGEN

- Maten in meters, hoogtepeilen t.o.v. NAP (tenzij anders aangegeven).

0 10 20 30 40m

Planoverzicht

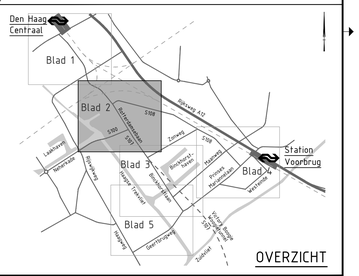

OVERZICHT

Versie: V2	Omschrijving: Aanpassen afmetingen bushaltes.		
	Datum: 15-11-2021	Get.: T. Ruizendaal	Con.: G. Blom	Vrij.: H. de Jong
Versie: V3	Omschrijving: Aanpassen opdrachtgevers in stempel		
	Datum: 25-12-2021	Get.: T. Krijnen	Con.: G. Blom	Vrij.: H. de Jong

Opdrachtgever

Contact: F. Koot

Ministerie van Binnenlandse Zaken en Koninkrijksrelaties, Ministerie van Infrastructuur en Waterstaat, gemeente Den Haag gemeente Leidschendam-Voorburg, provincie Zuid-Holland, Metropoolregio Rotterdam Den Haag

Advies- en Ingenieursorganisatie

ARCADIS

Project

Contact: H. de Jong

CID Binckhorst Ontwerp en milieueffecten

Projectnummer : XC05157000002
Fase : Schetsontwerp

Security Category: A02

Onderwerp : Alternatief 5, variant 5B
Binckhorstlaan-Maanweg-Jupiterkade
Bus

Schaal : 1:1000	Bladformaat : A0	Status : Definitief
Contractnummer: N.v.t.	Bladnummer : 2 van 5	

Tekeningnummer: BKH-ARC-SI-00-CE-SO-3009-ALT5_VAR5B

Versie: V3

Date: 2021/12/23

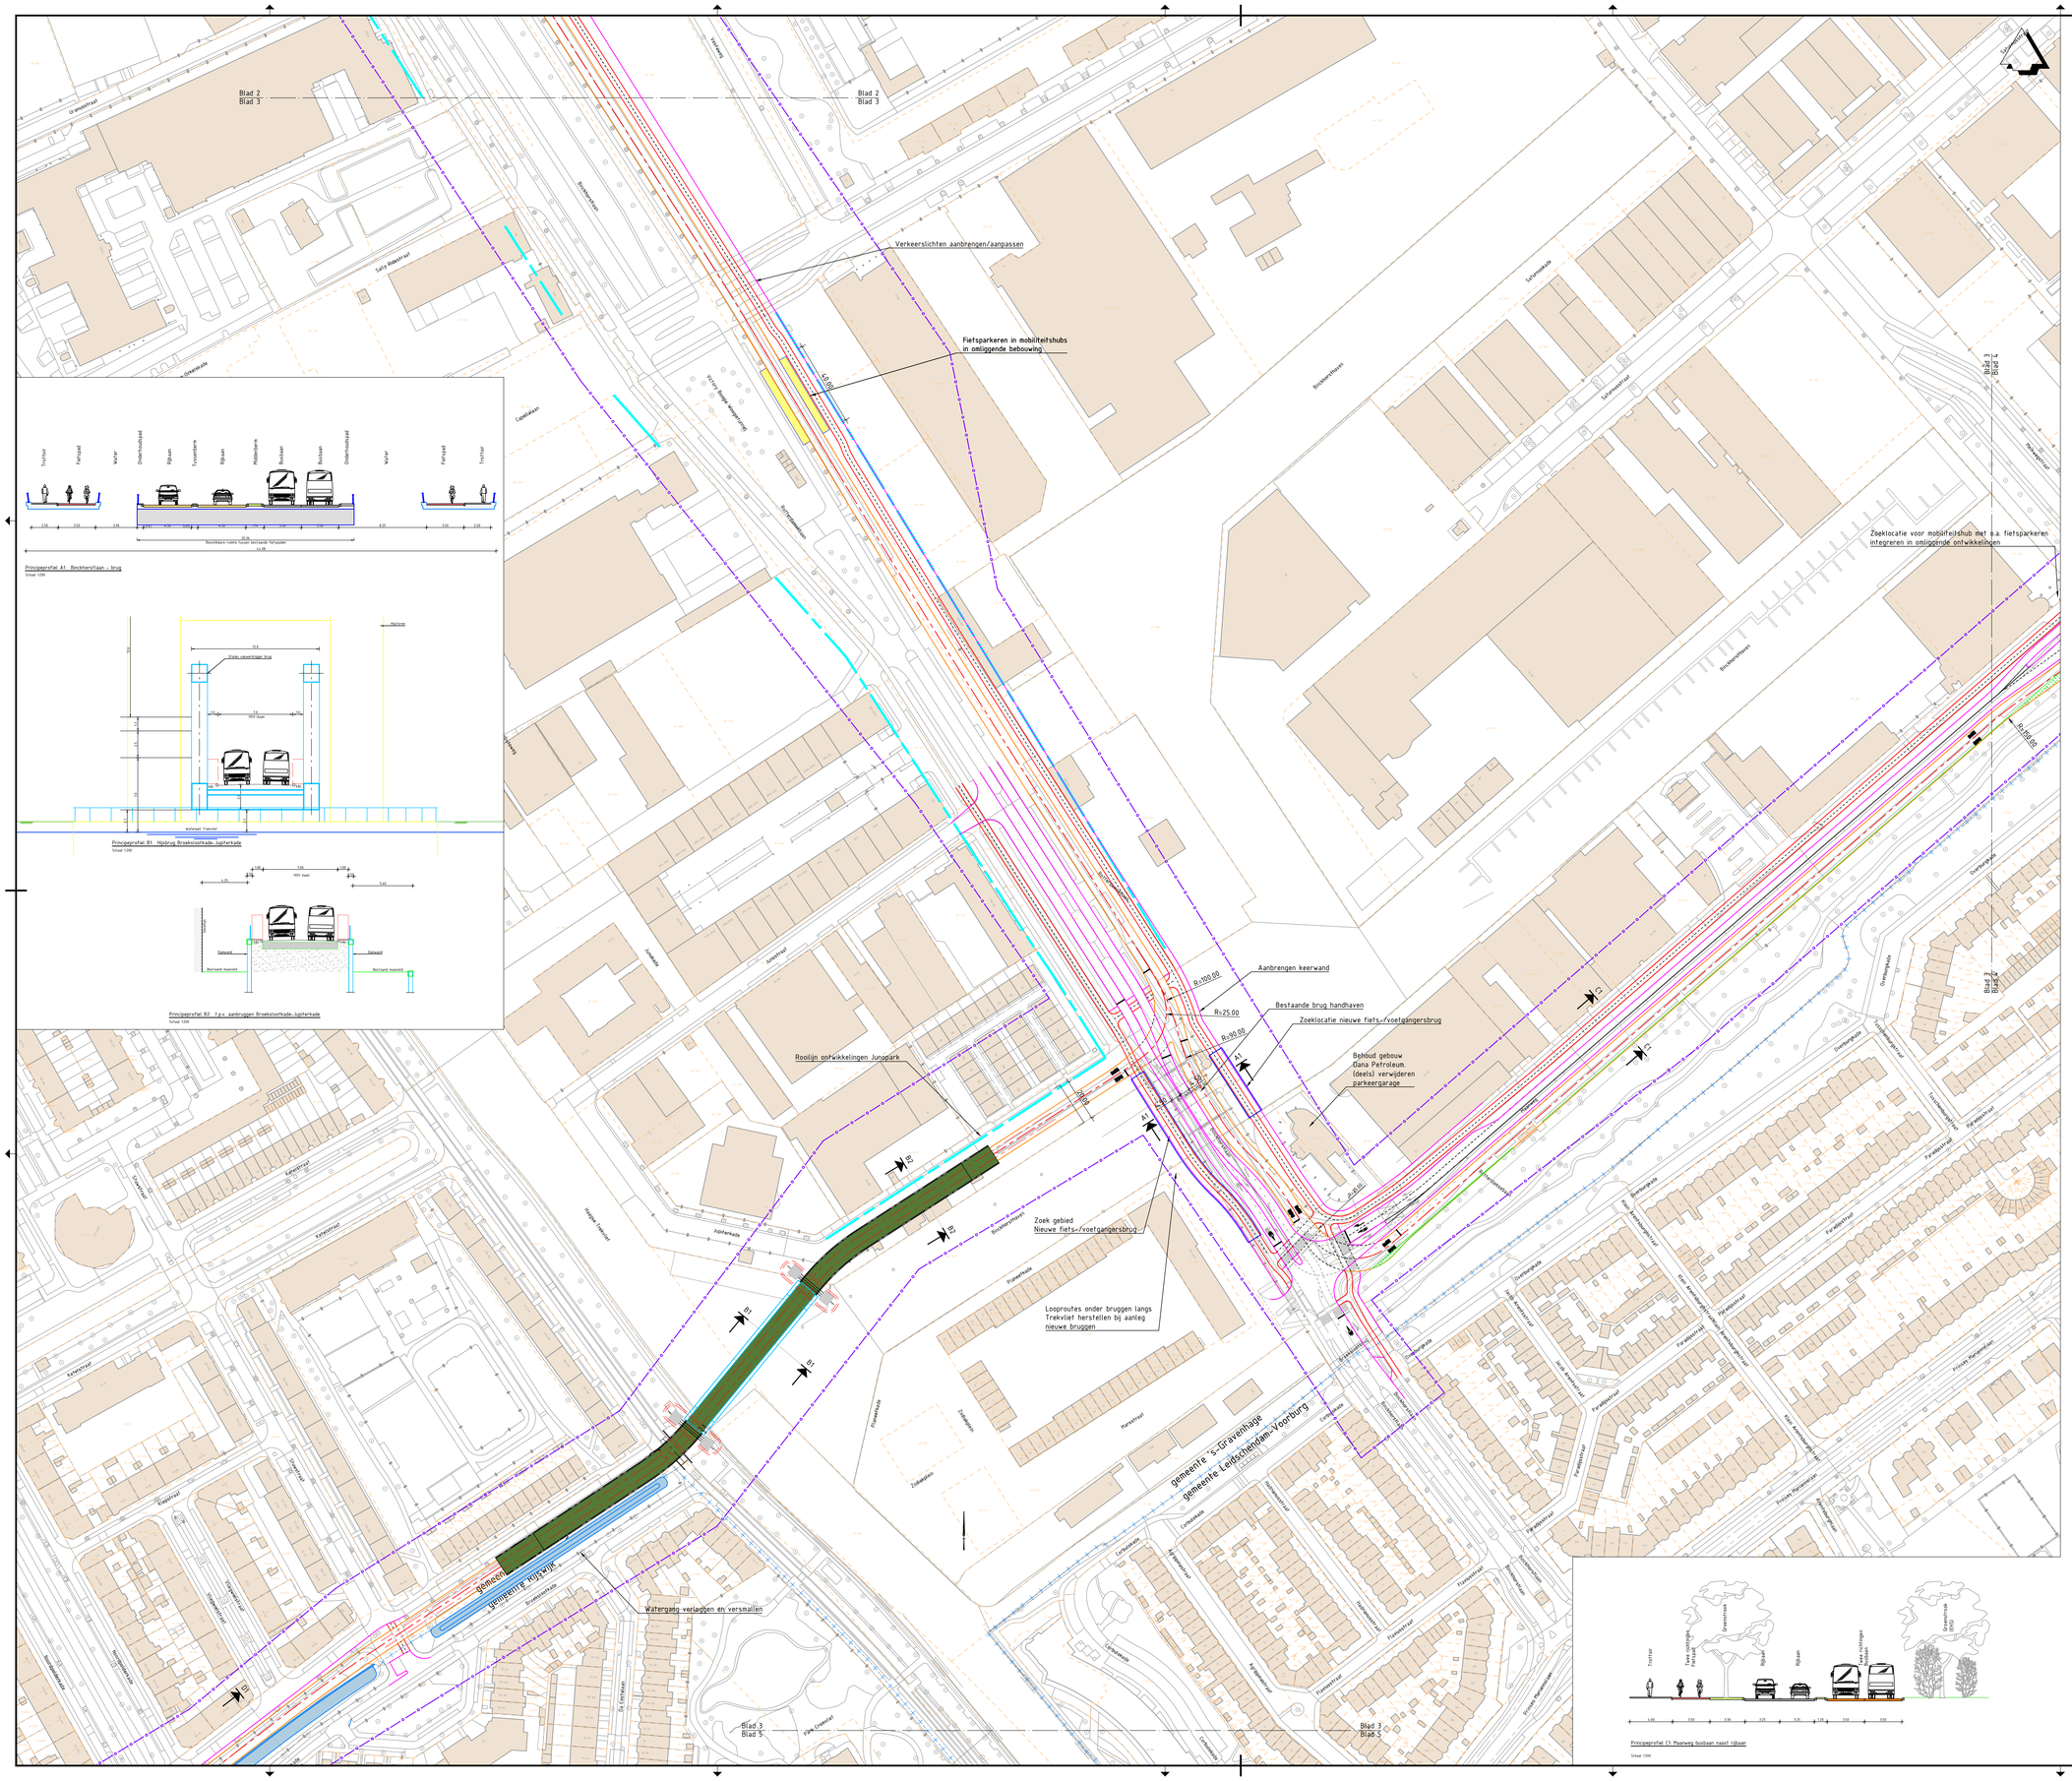

Legenda

- Bestaande situatie
- Bestaande bebouwing
- Bestaande kadastrale grens
- Gemeentegrens
- As hoofdrijbaan
- HOV-baan
- Kant verharding
- Fietspad
- Voetpad / overige
- Markering
- Kunstwerk
- Projectgrens
- Rooilijn
- Integraal studiegebied gemeente Den Haag (OV-baan is indicatief)
- Perronhalte (locatie is indicatief)
- Benodigde ruimte binnen EHS

OPMERKINGEN

- Maten in meters, hoogtepeilen t.o.v. NAP (tenzij anders aangegeven).

0 10 20 30 40m

Plannoverzicht

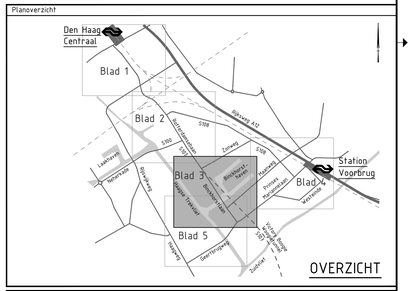

Versie	Omschrijving: Aanpassen afmetingen bushalles.		
V2	Datum: 15-11-2021	Get.: T. Ruizendaal	Con.: G. Blom	Vrij.: H. de Jong
Versie	Omschrijving: Aanpassen opdrachtgevers in stempel		
V3	Datum: 20-12-2021	Get.: T. Krijnen	Con.: G. Blom	Vrij.: H. de Jong

Opdrachtgever

Contact: F. Koot

Ministerie van Binnenlandse Zaken en Koninkrijksrelaties, Ministerie van Infrastructuur en Waterstaat, gemeente Den Haag gemeente Leidschendam-Voorburg, provincie Zuid-Holland, Metropoolregio Rotterdam Den Haag

Advies- en Ingenieursorganisatie

ARCADIS

Project

Contact: H. de Jong

CID Binckhorst Ontwerp en milieueffecten

Projectnummer : XC01517000002
Fase : Schetsontwerp

Security Category: A02

Onderwerp : Alternatief 5, variant 5B
Binckhorstlaan-Maanweg-Jupiterkade
Bus

Schaal	Bladformaat	Status
: 1:1000	: A0	: Definitief
Contractnummer: N.v.t.	Bladnummer : 3 van 5	

Tekeningnummer: BKH-ARC-SI-00-CE-SO-3009-ALT5_VAR5B

Versie: V3

Plot: 20-12-2021 13:

Principeprofiel C1: Maanweg busbaan naast rijbaan

Schaal 1:100

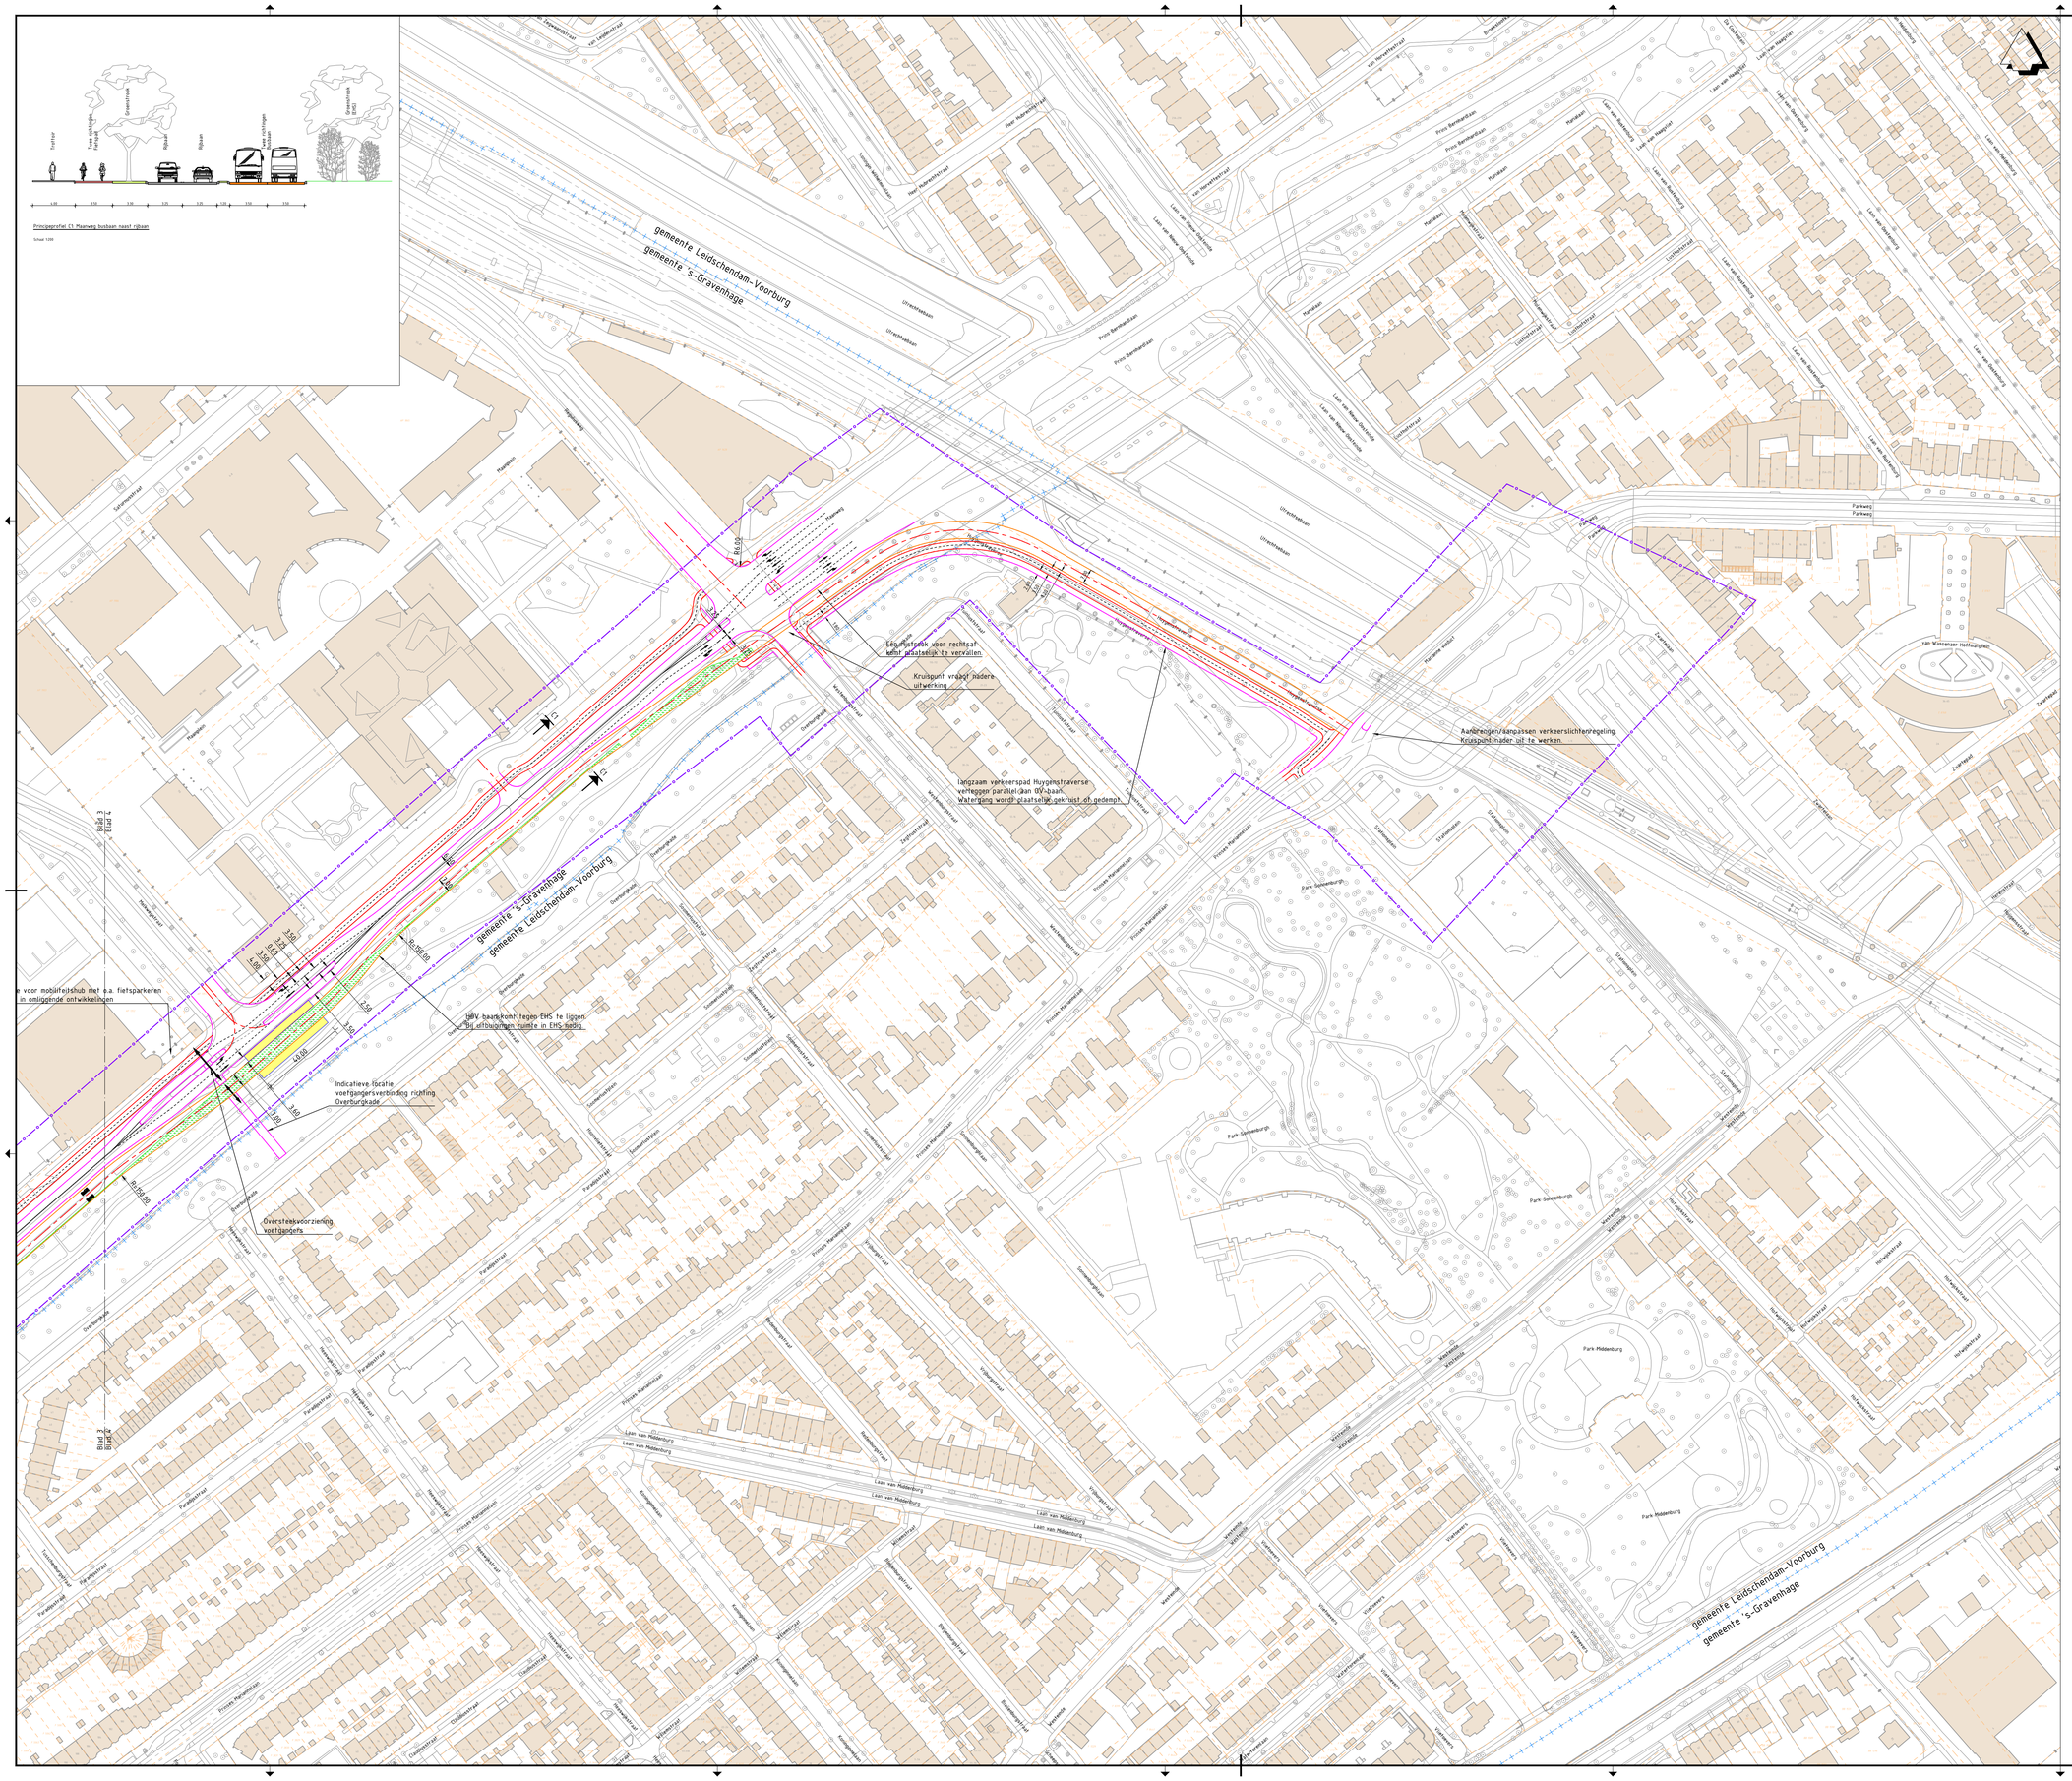
gemeente Leidschendam-Voorburg
gemeente 's-Gravenhage
Prins Bernhardlaan
