

 


[illegible]

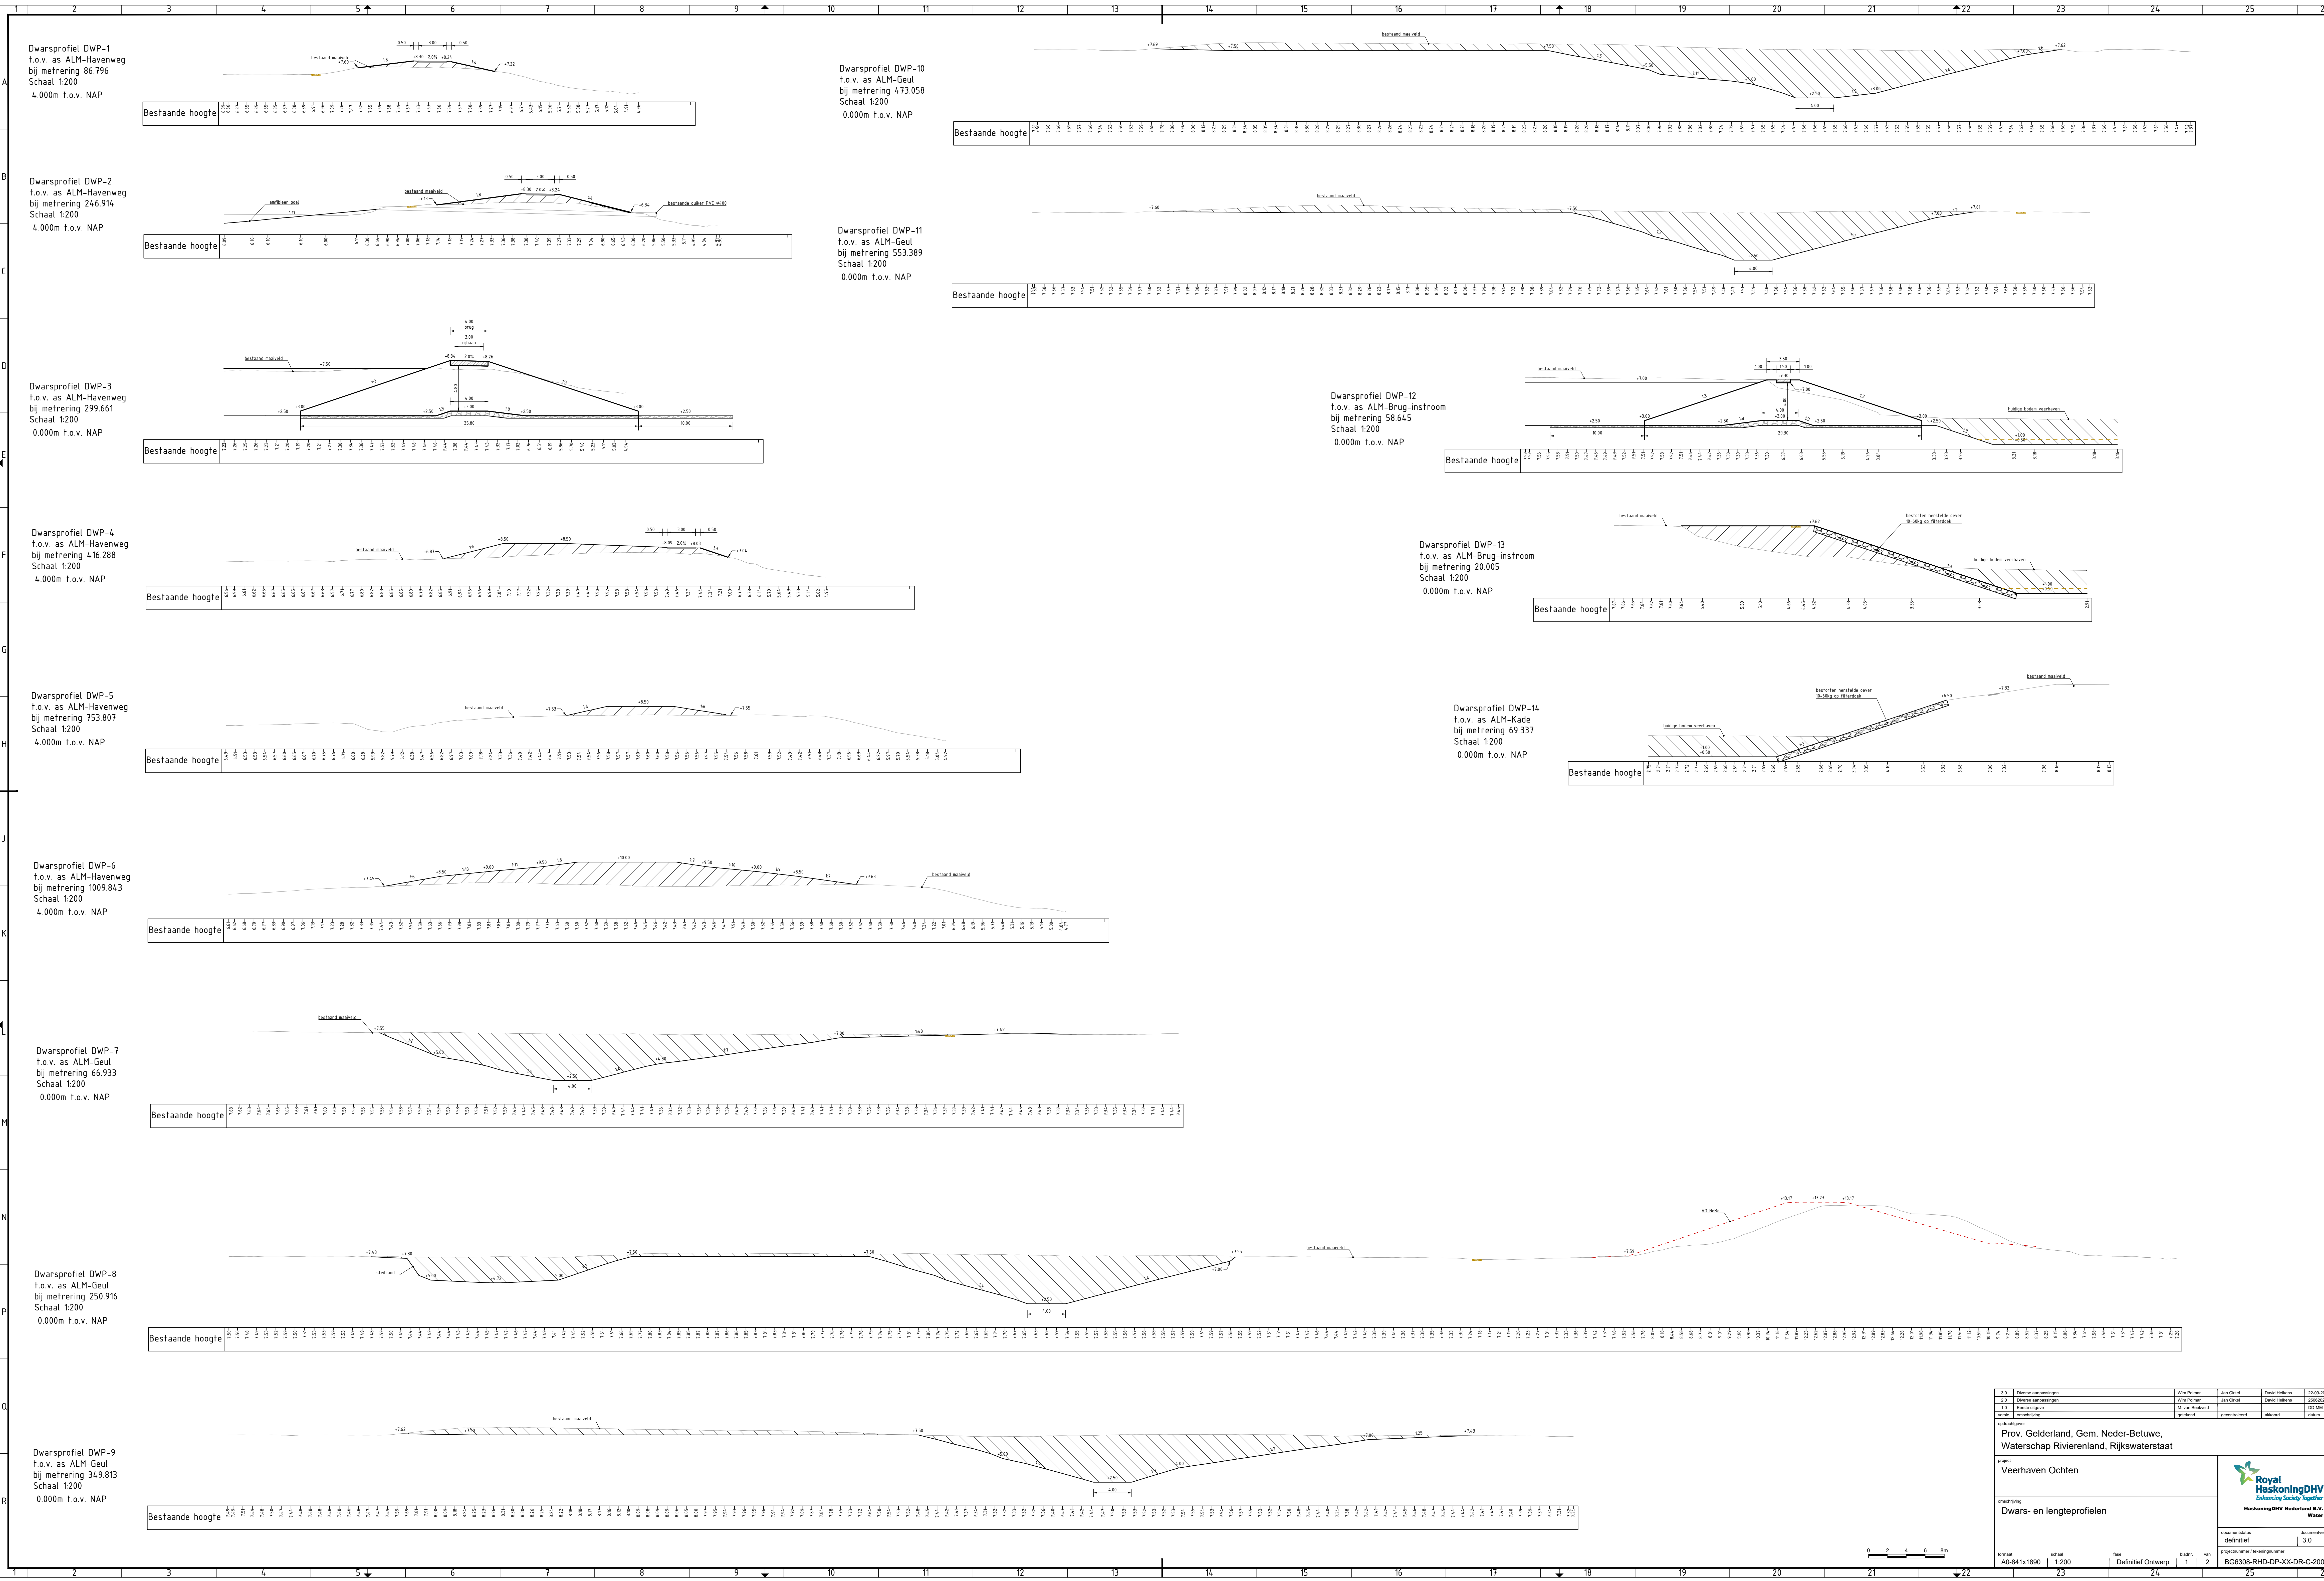


2.5	Overeen aanpakken	Wen Pothuis	Jan Cniet	Daan Heikens	22-09-2023
2.2	Overeen aanpakken	Wen Pothuis	Jan Cniet	Daan Heikens	20-09-2023
1.5	Entree uitgifte	M. van Beekveld			05-09-2023
0.000	Ontwerpfase	gepland	gepland	afgeerd	aan
Prov. Gelderland, Gem. Neder-Betuwe, Waterschap Rivierenland, Rijkswaterstaat					
project Veerhaven Ochten					
omschrijving Dwars- en lengteprofielen					
documentatie definitief					
projechnummer versie datum definitief ontwerp 1 2					
BG6308-RHD-DP-XX-DR-C-2002					


Dwarsprofiel DWP-16
t.o.v. as ALM-Loswal
bij metring 23.561
Schaal 1:200
0.000m t.o.v. NAP

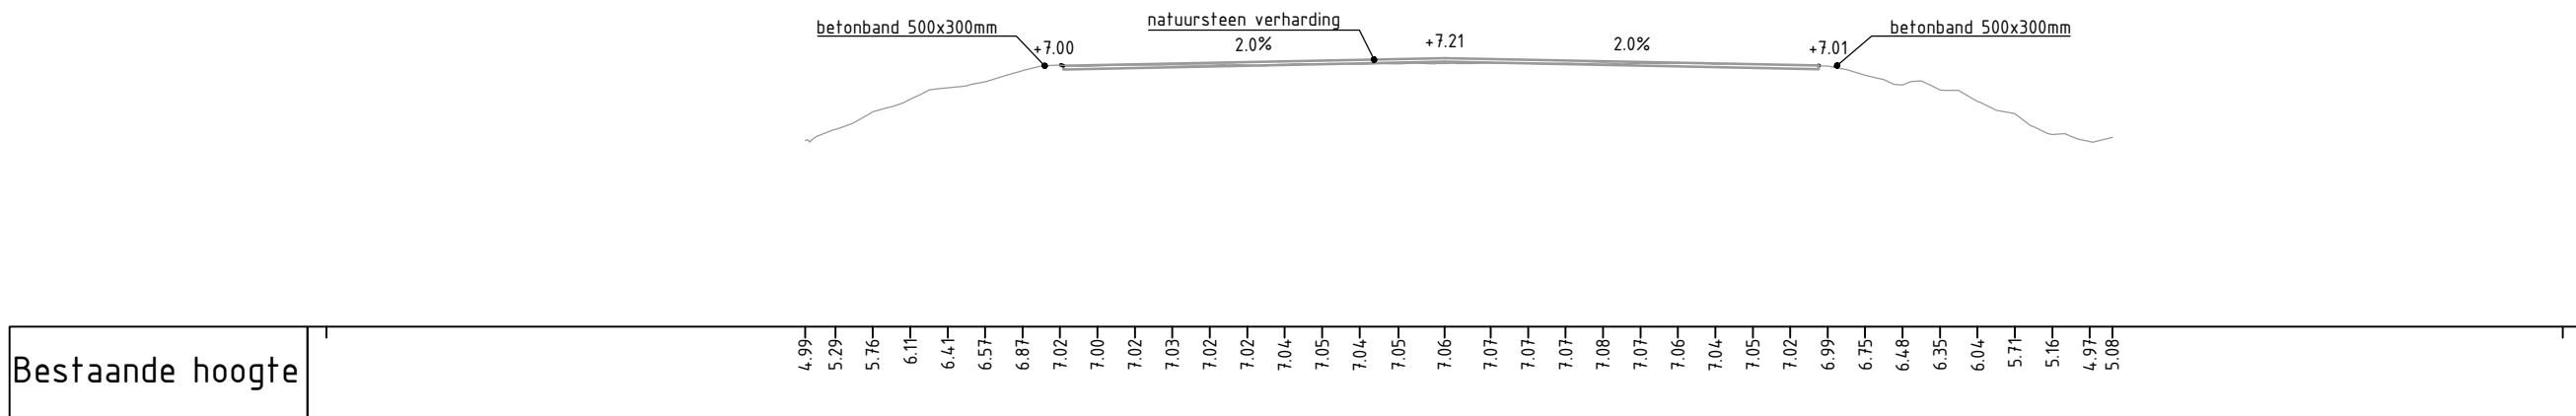


Dwarsprofiel DWP-17
t.o.v. as ALM-Loswal
bij metring 56.801
Schaal 1:200
0.000m t.o.v. NAP

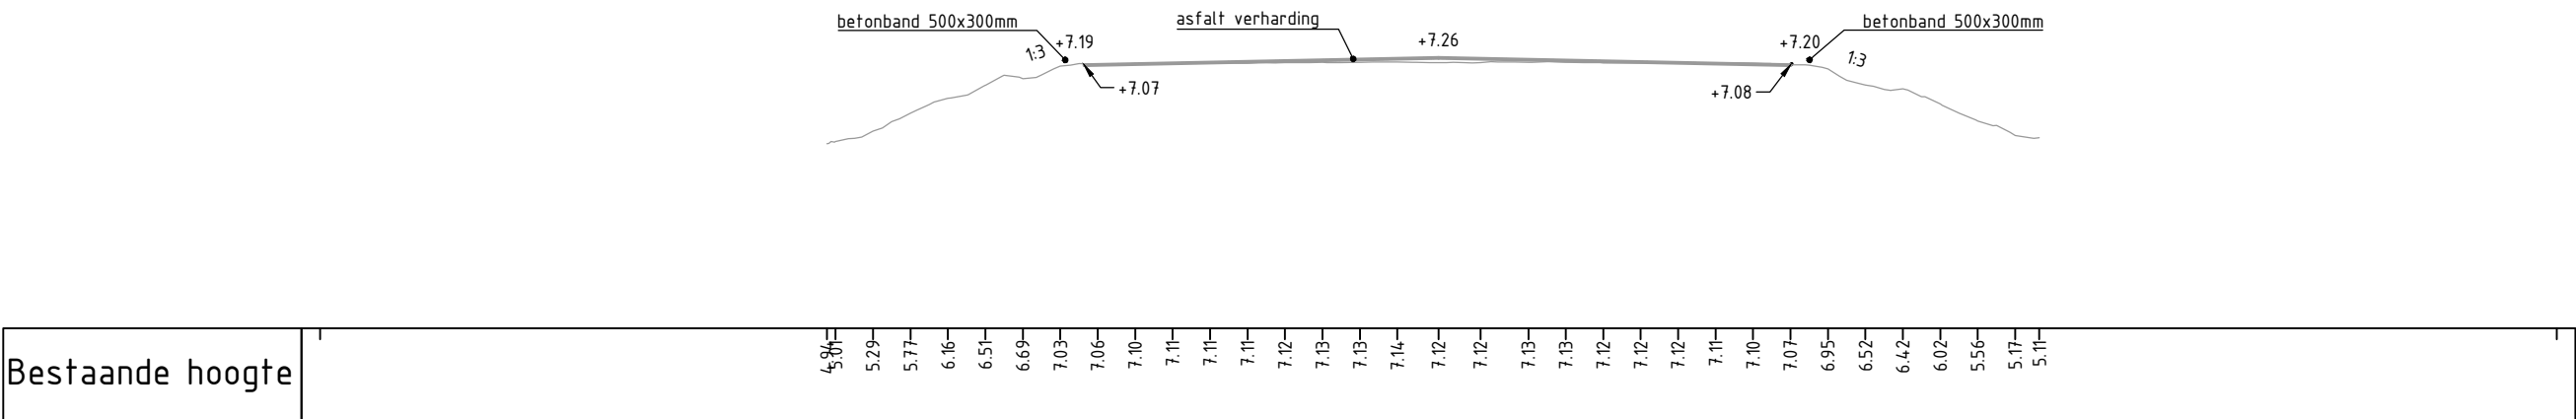


Dwarsprofiel DWP-19
t.o.v. as ALM-Veerstoep-NW
bij metring 31.823
Schaal 1:200
5.000m t.o.v. NAP

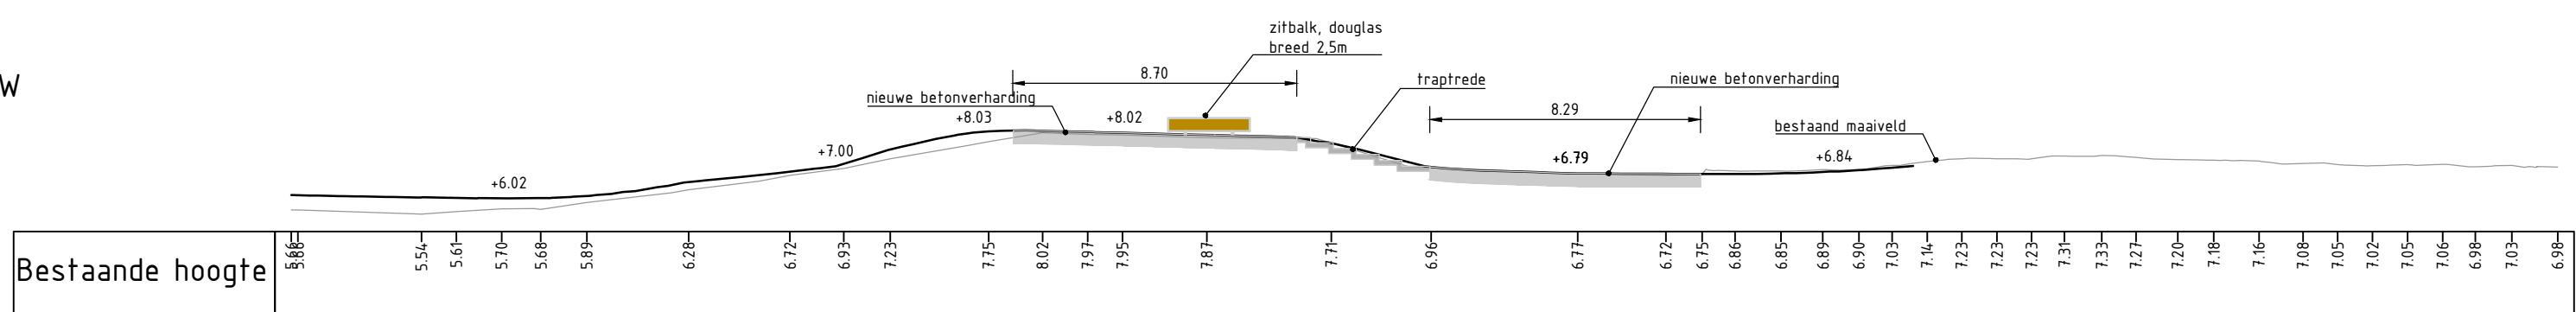


Dwarsprofiel DWP-20
t.o.v. as ALM-Veerstoep-NW
bij metring 78.415
Schaal 1:200
5.000m t.o.v. NAP

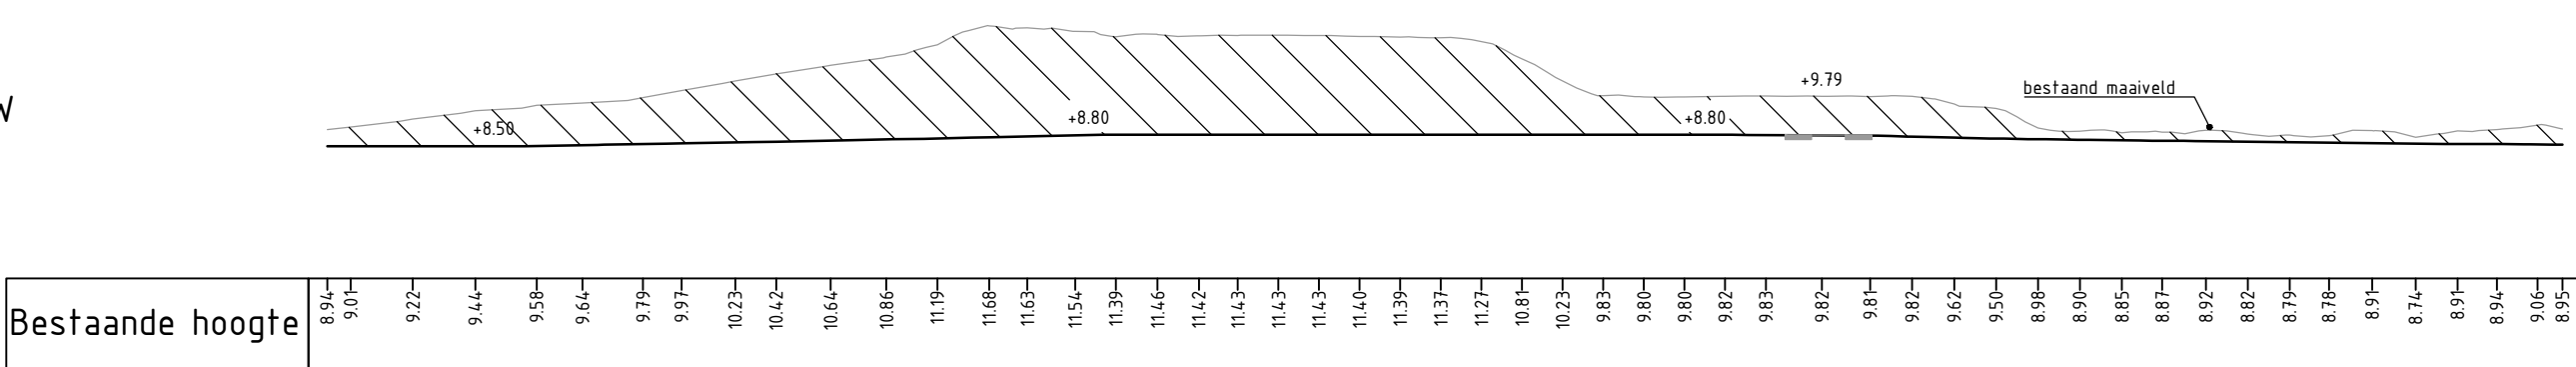


Dwarsprofiel DWP-20a
t.o.v. as ALM-Veerstoep-NW
bij metring 93.371
Schaal 1:200
5.000m t.o.v. NAP

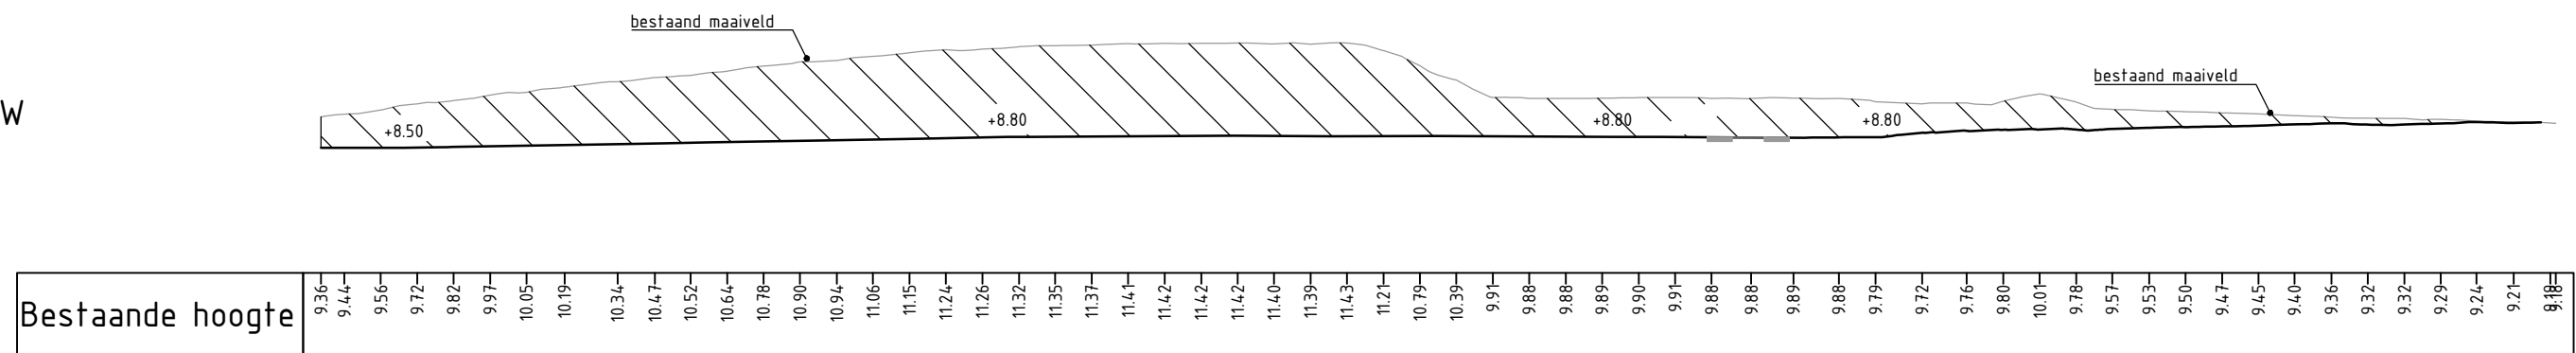


Dwarsprofiel DWP-21
t.o.v. as ALM-Veerstoep-NW
bij metring 116.313
Schaal 1:200
5.000m t.o.v. NAP

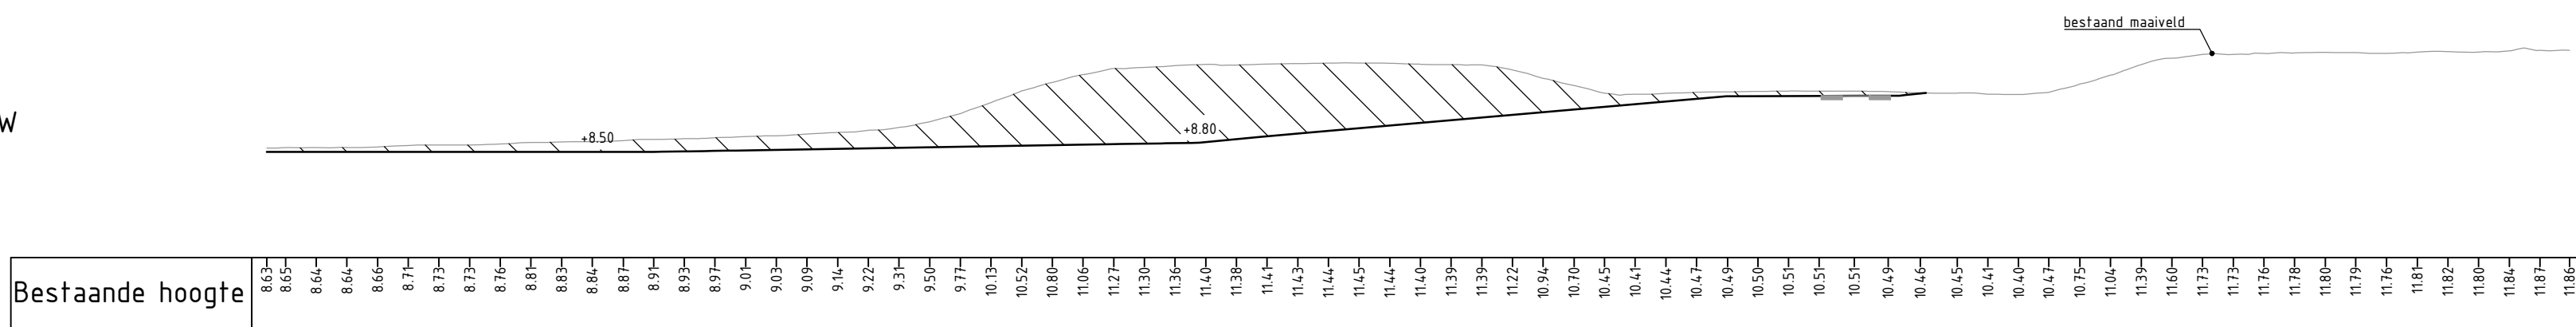



Dwarsprofiel DWP-22
t.o.v. as ALM-Veerstoep-NW
bij metring 159.849
Schaal 1:200
5.000m t.o.v. NAP

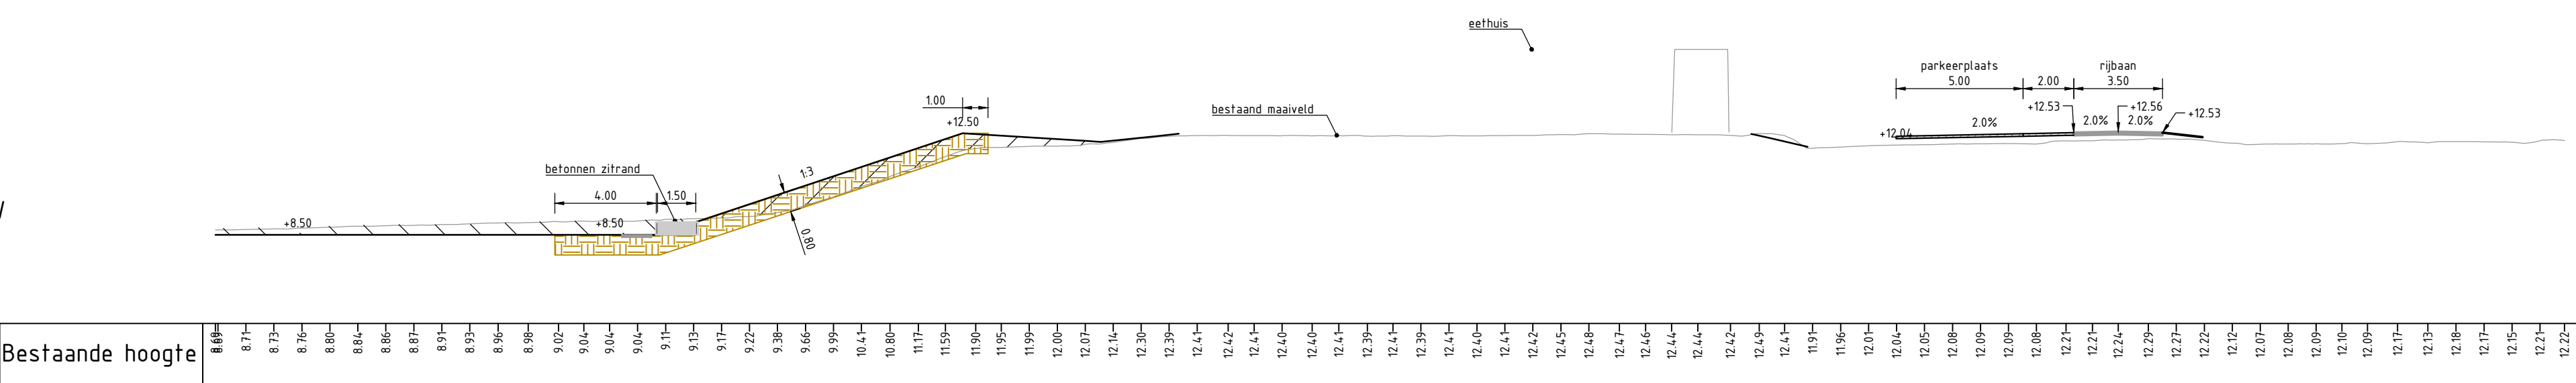

Dwarsprofiel DWP-23
t.o.v. as ALM-Waalbandijk
bij metring 426.438
Schaal 1:200
0.000m t.o.v. NAP

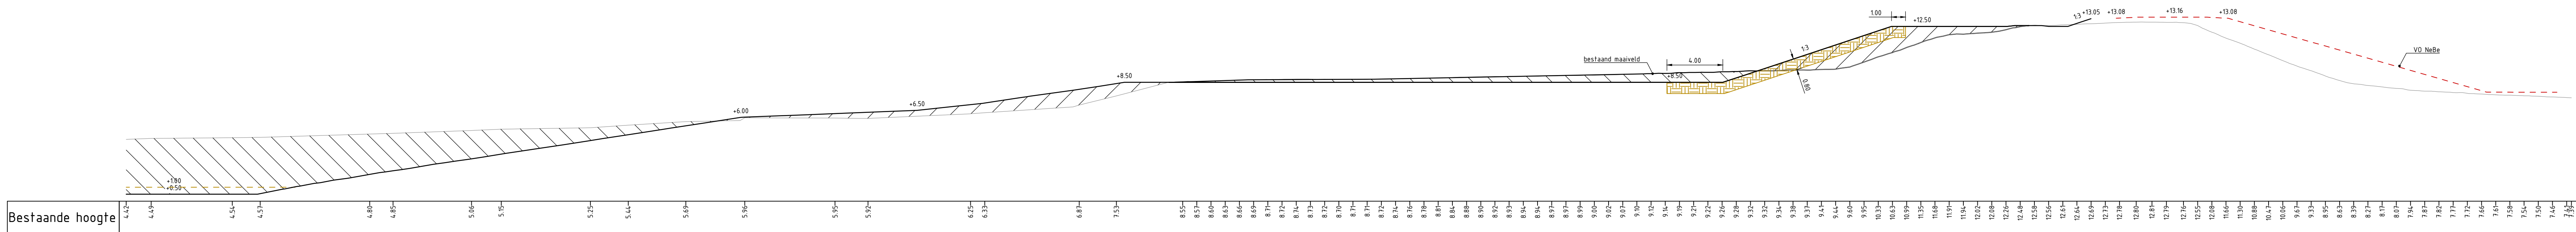

Dwarsprofiel DWP-24
t.o.v. as ALM-Waalbandijk
bij metring 426.077
Schaal 1:200
0.000m t.o.v. NAP

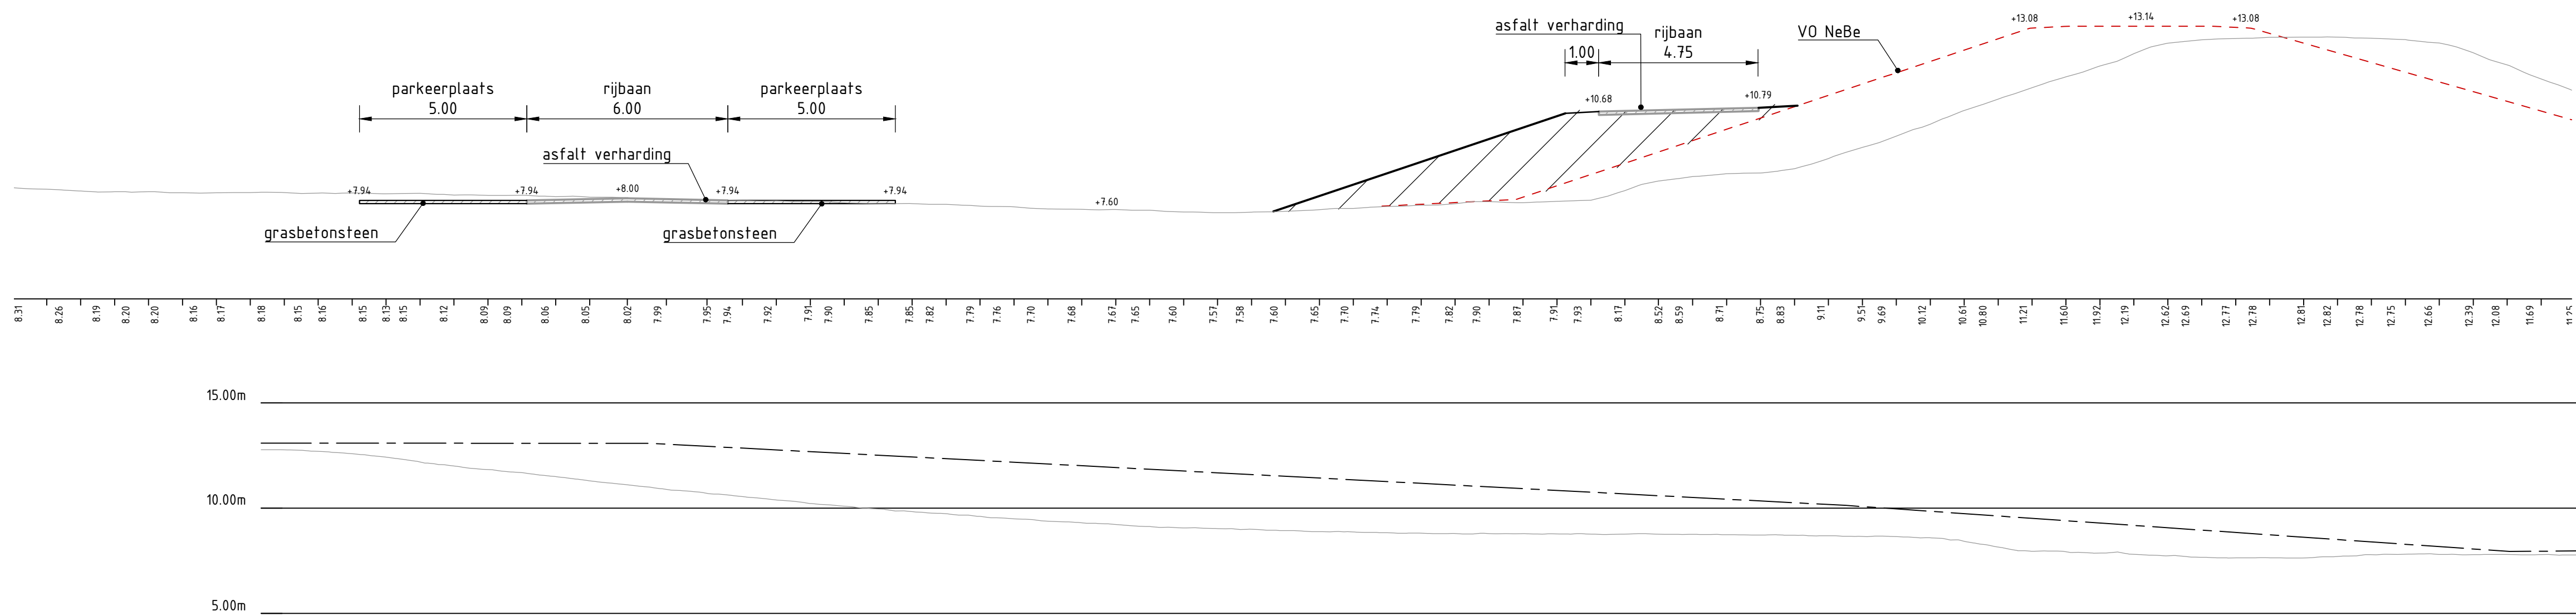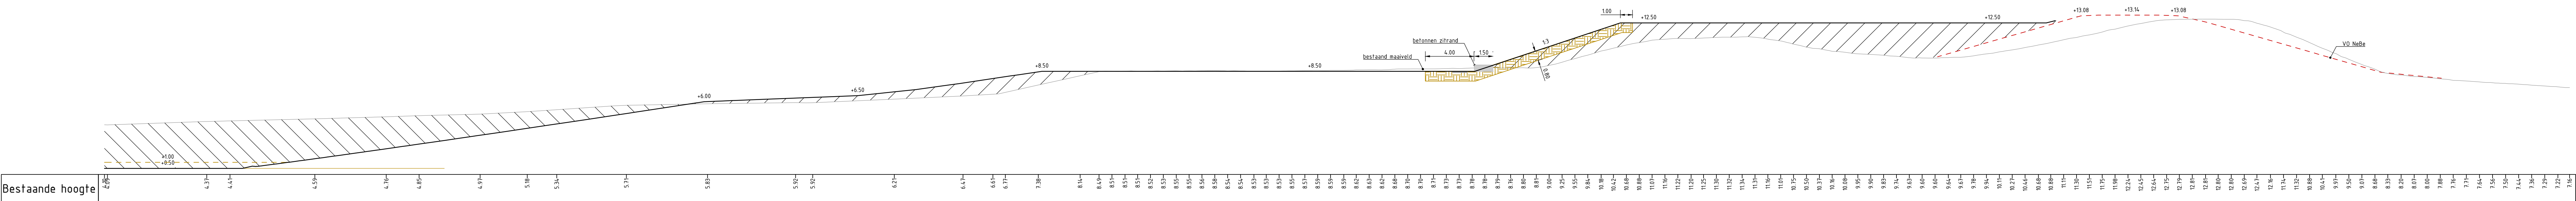

ALM-toegangsweg-parkeerplaats 1
Lengteprofiel as ALM-toegangsweg-parkeerplaats
Metrering 0.000 tot 114.617

