




drsn. 10-11
1 : 100

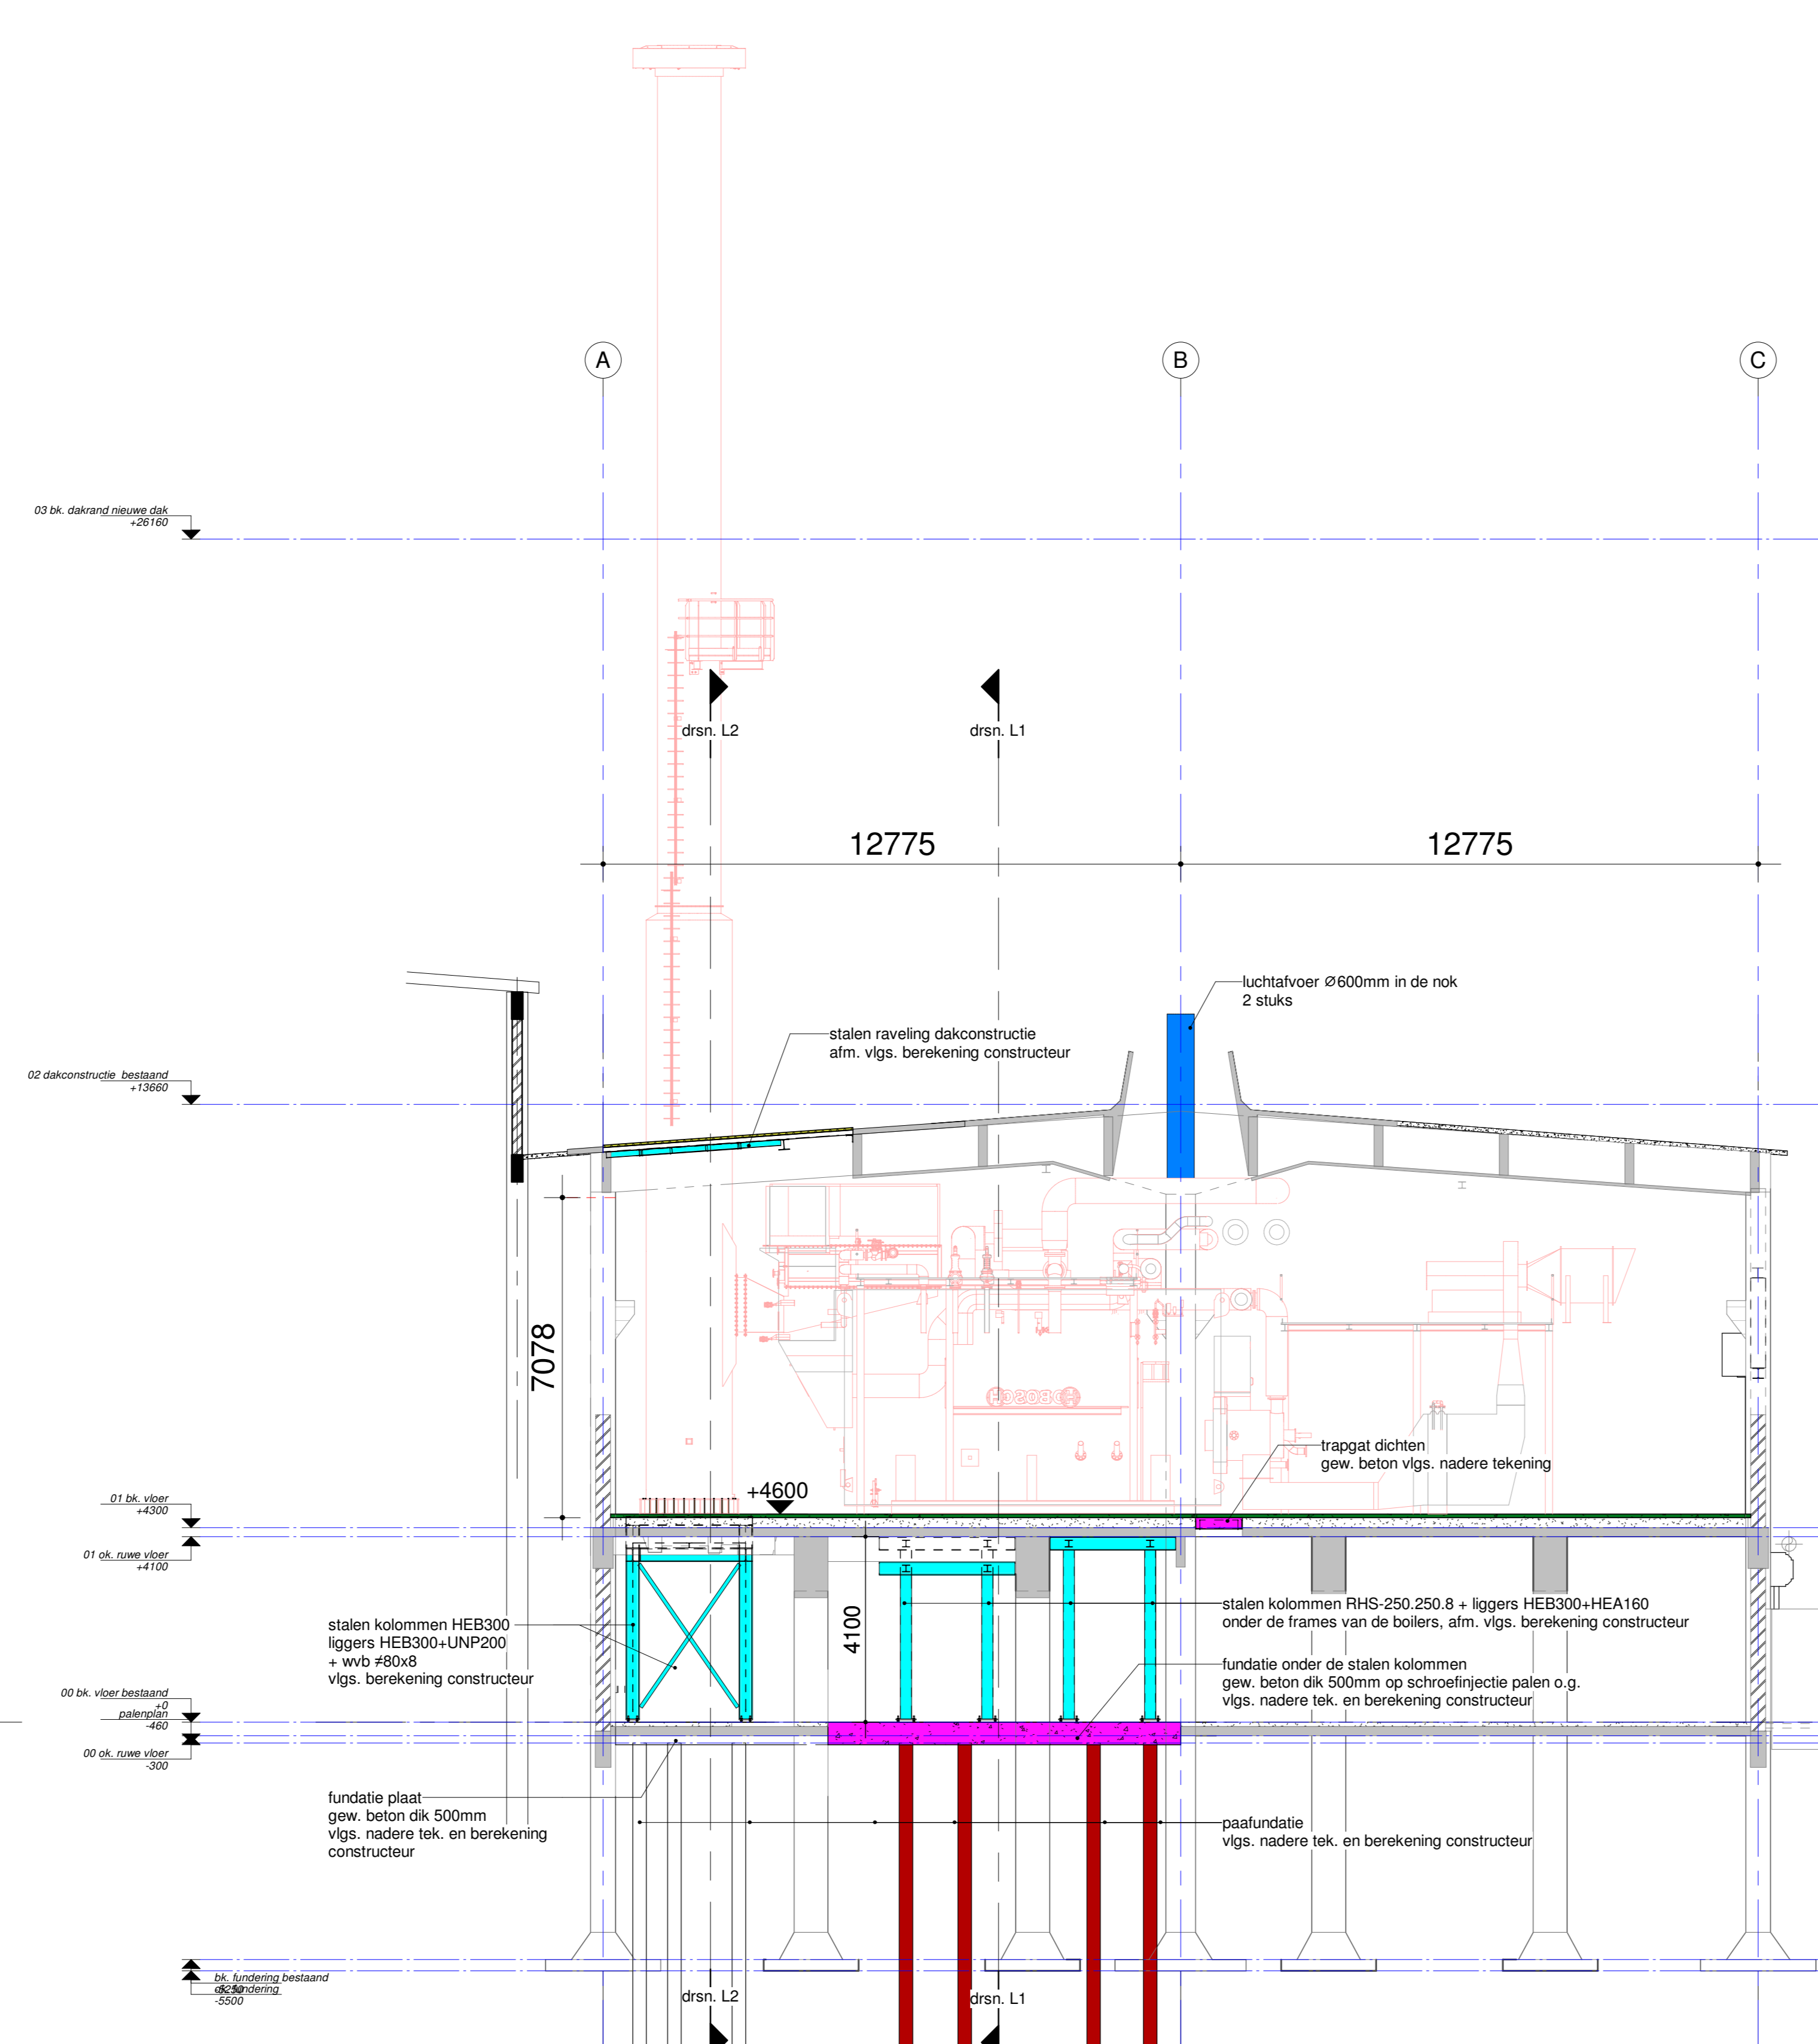


drsn. 13-14
1 : 100

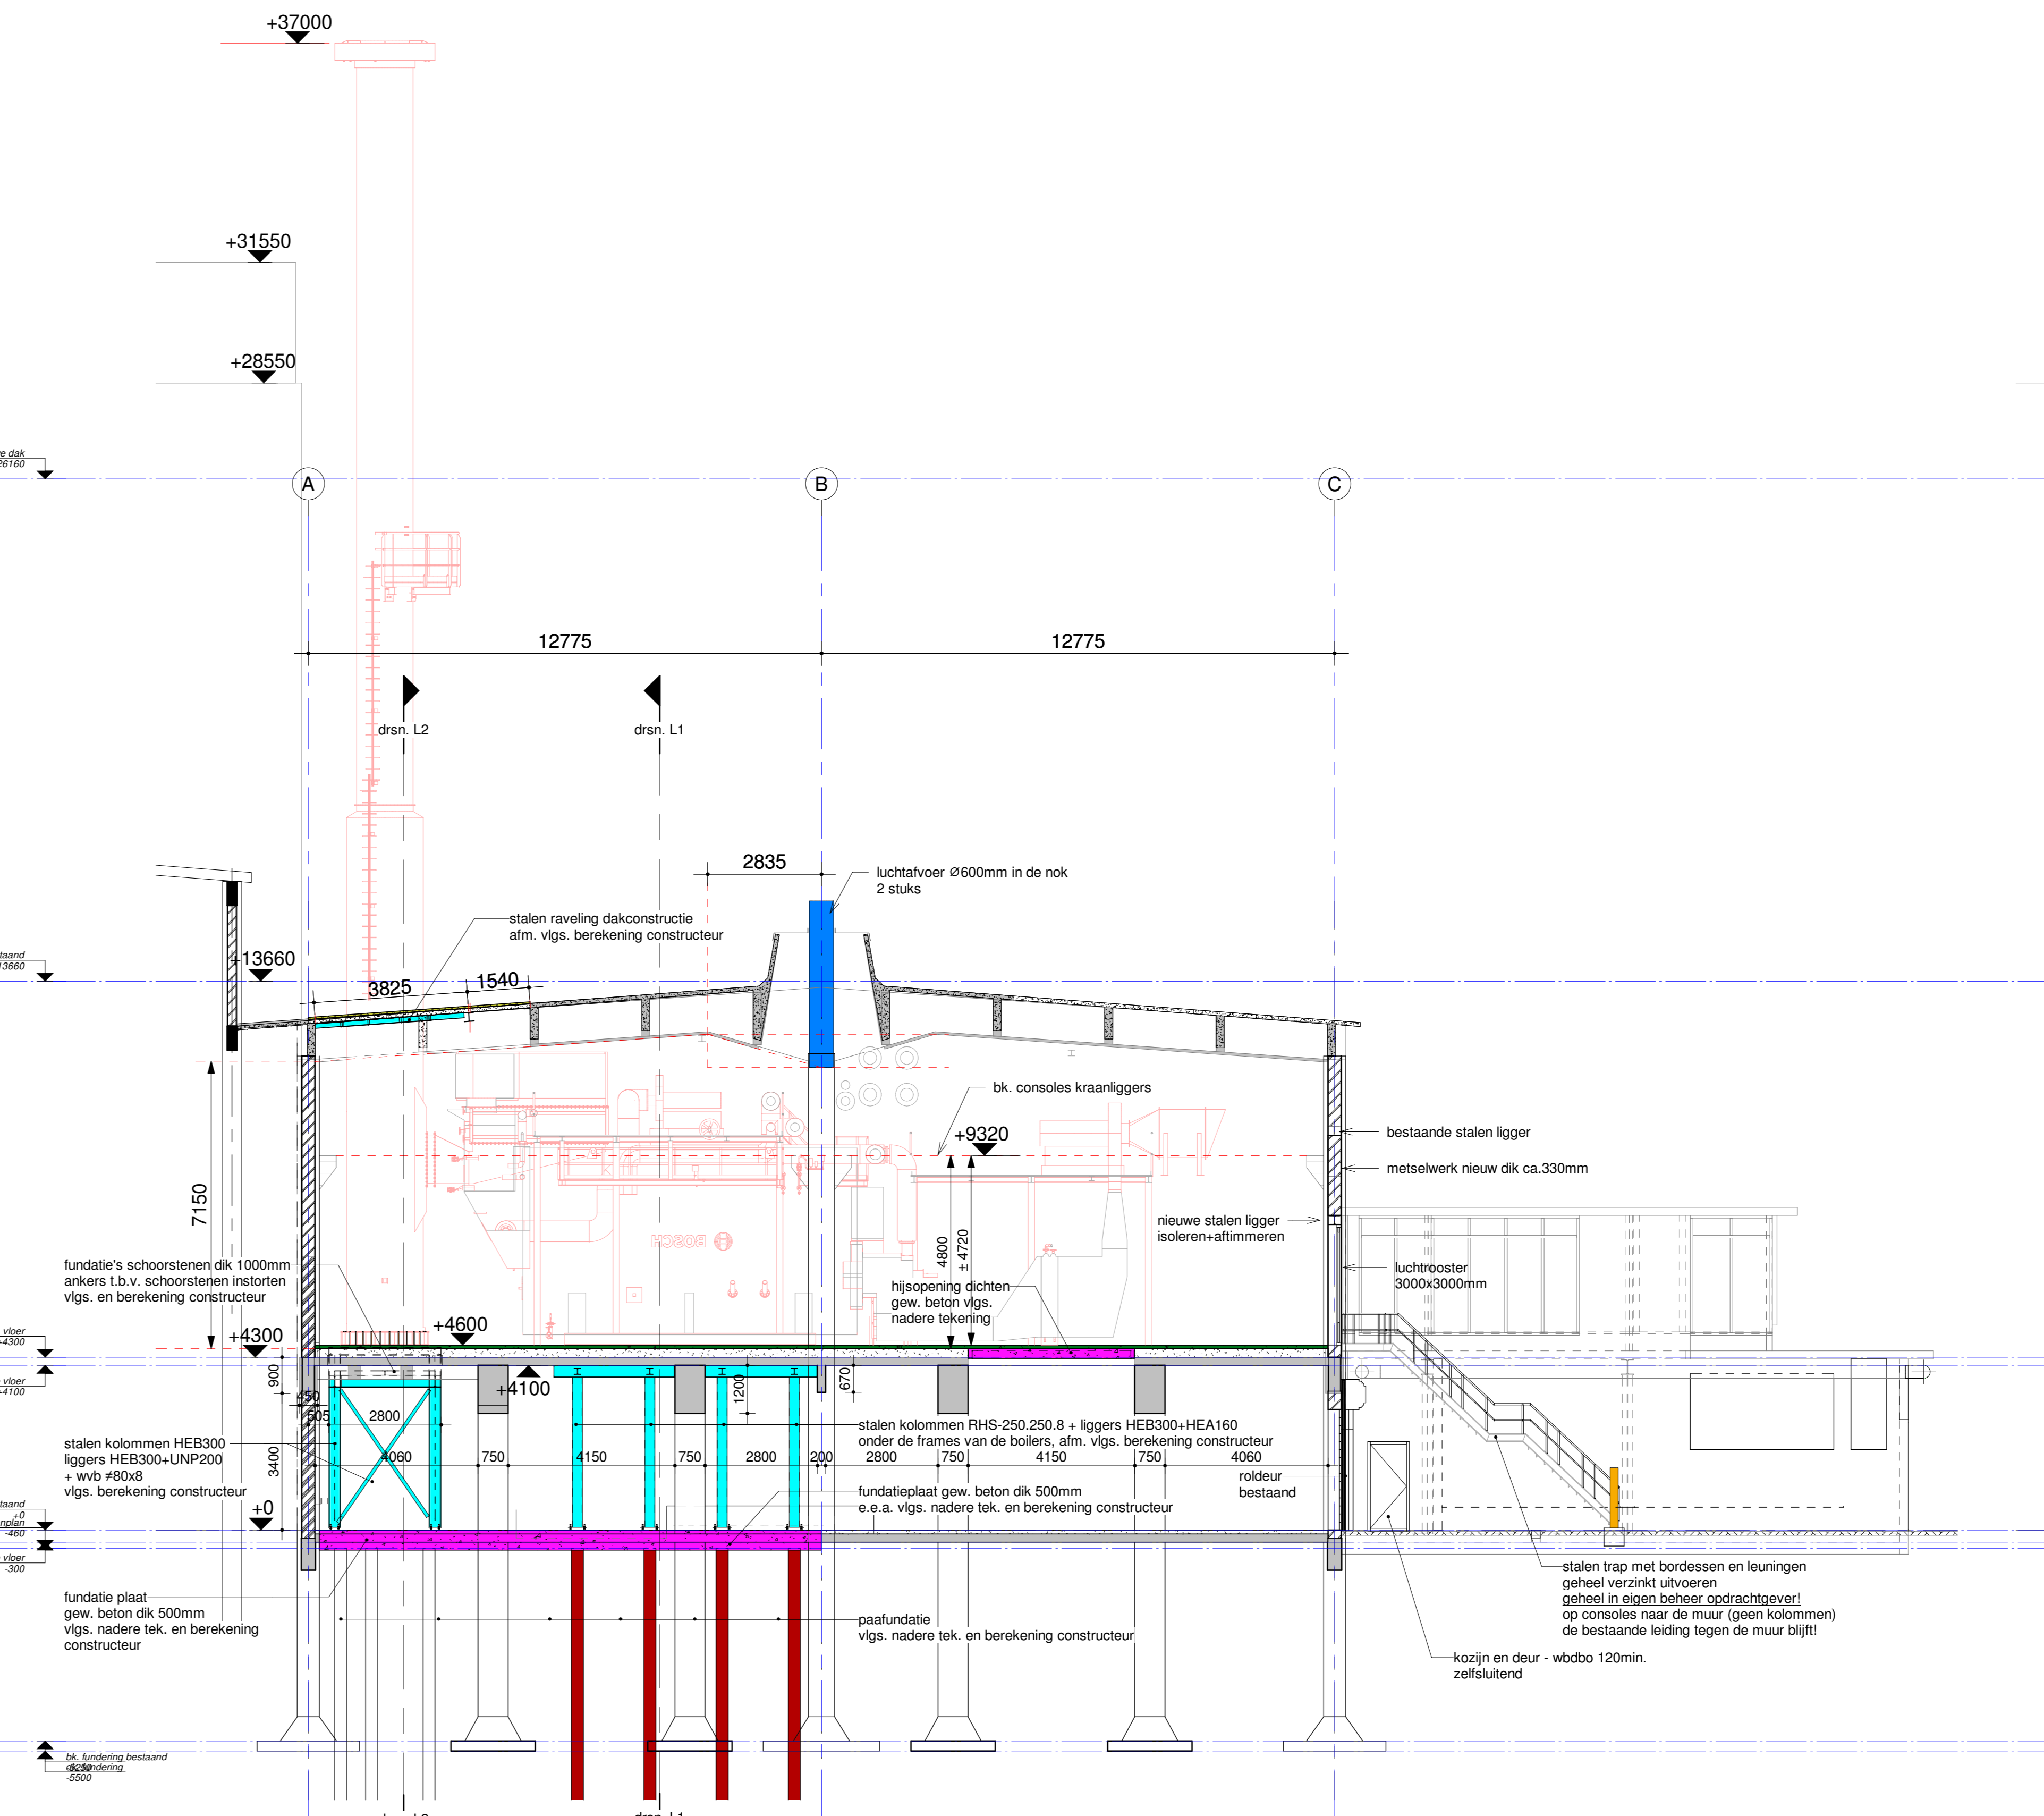


drsn. 14-15
1 : 100

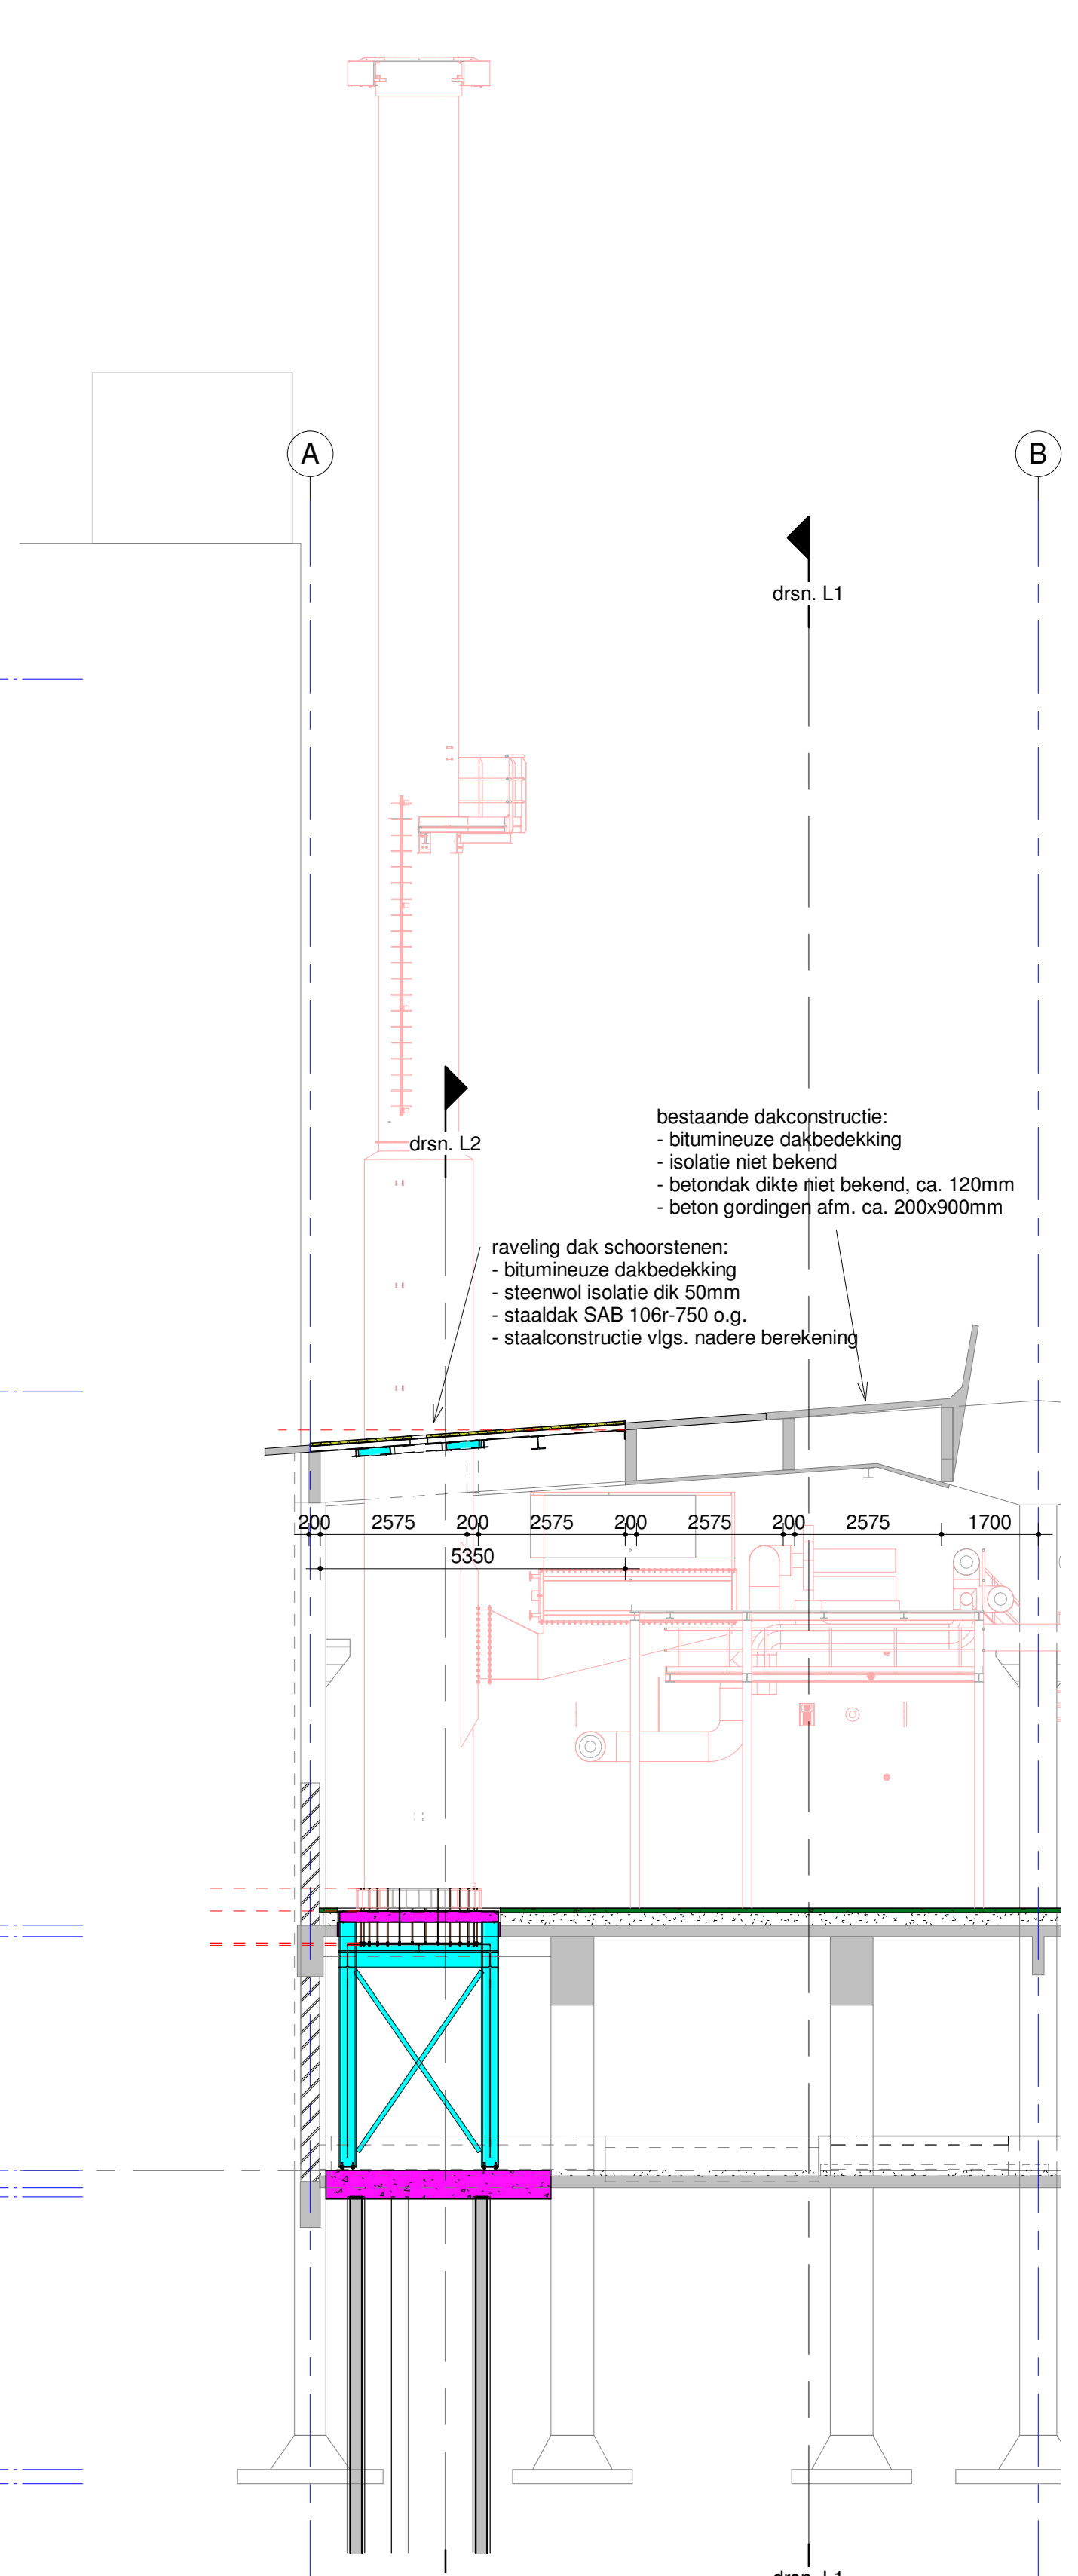


drsn. 14-15_2
1 : 100

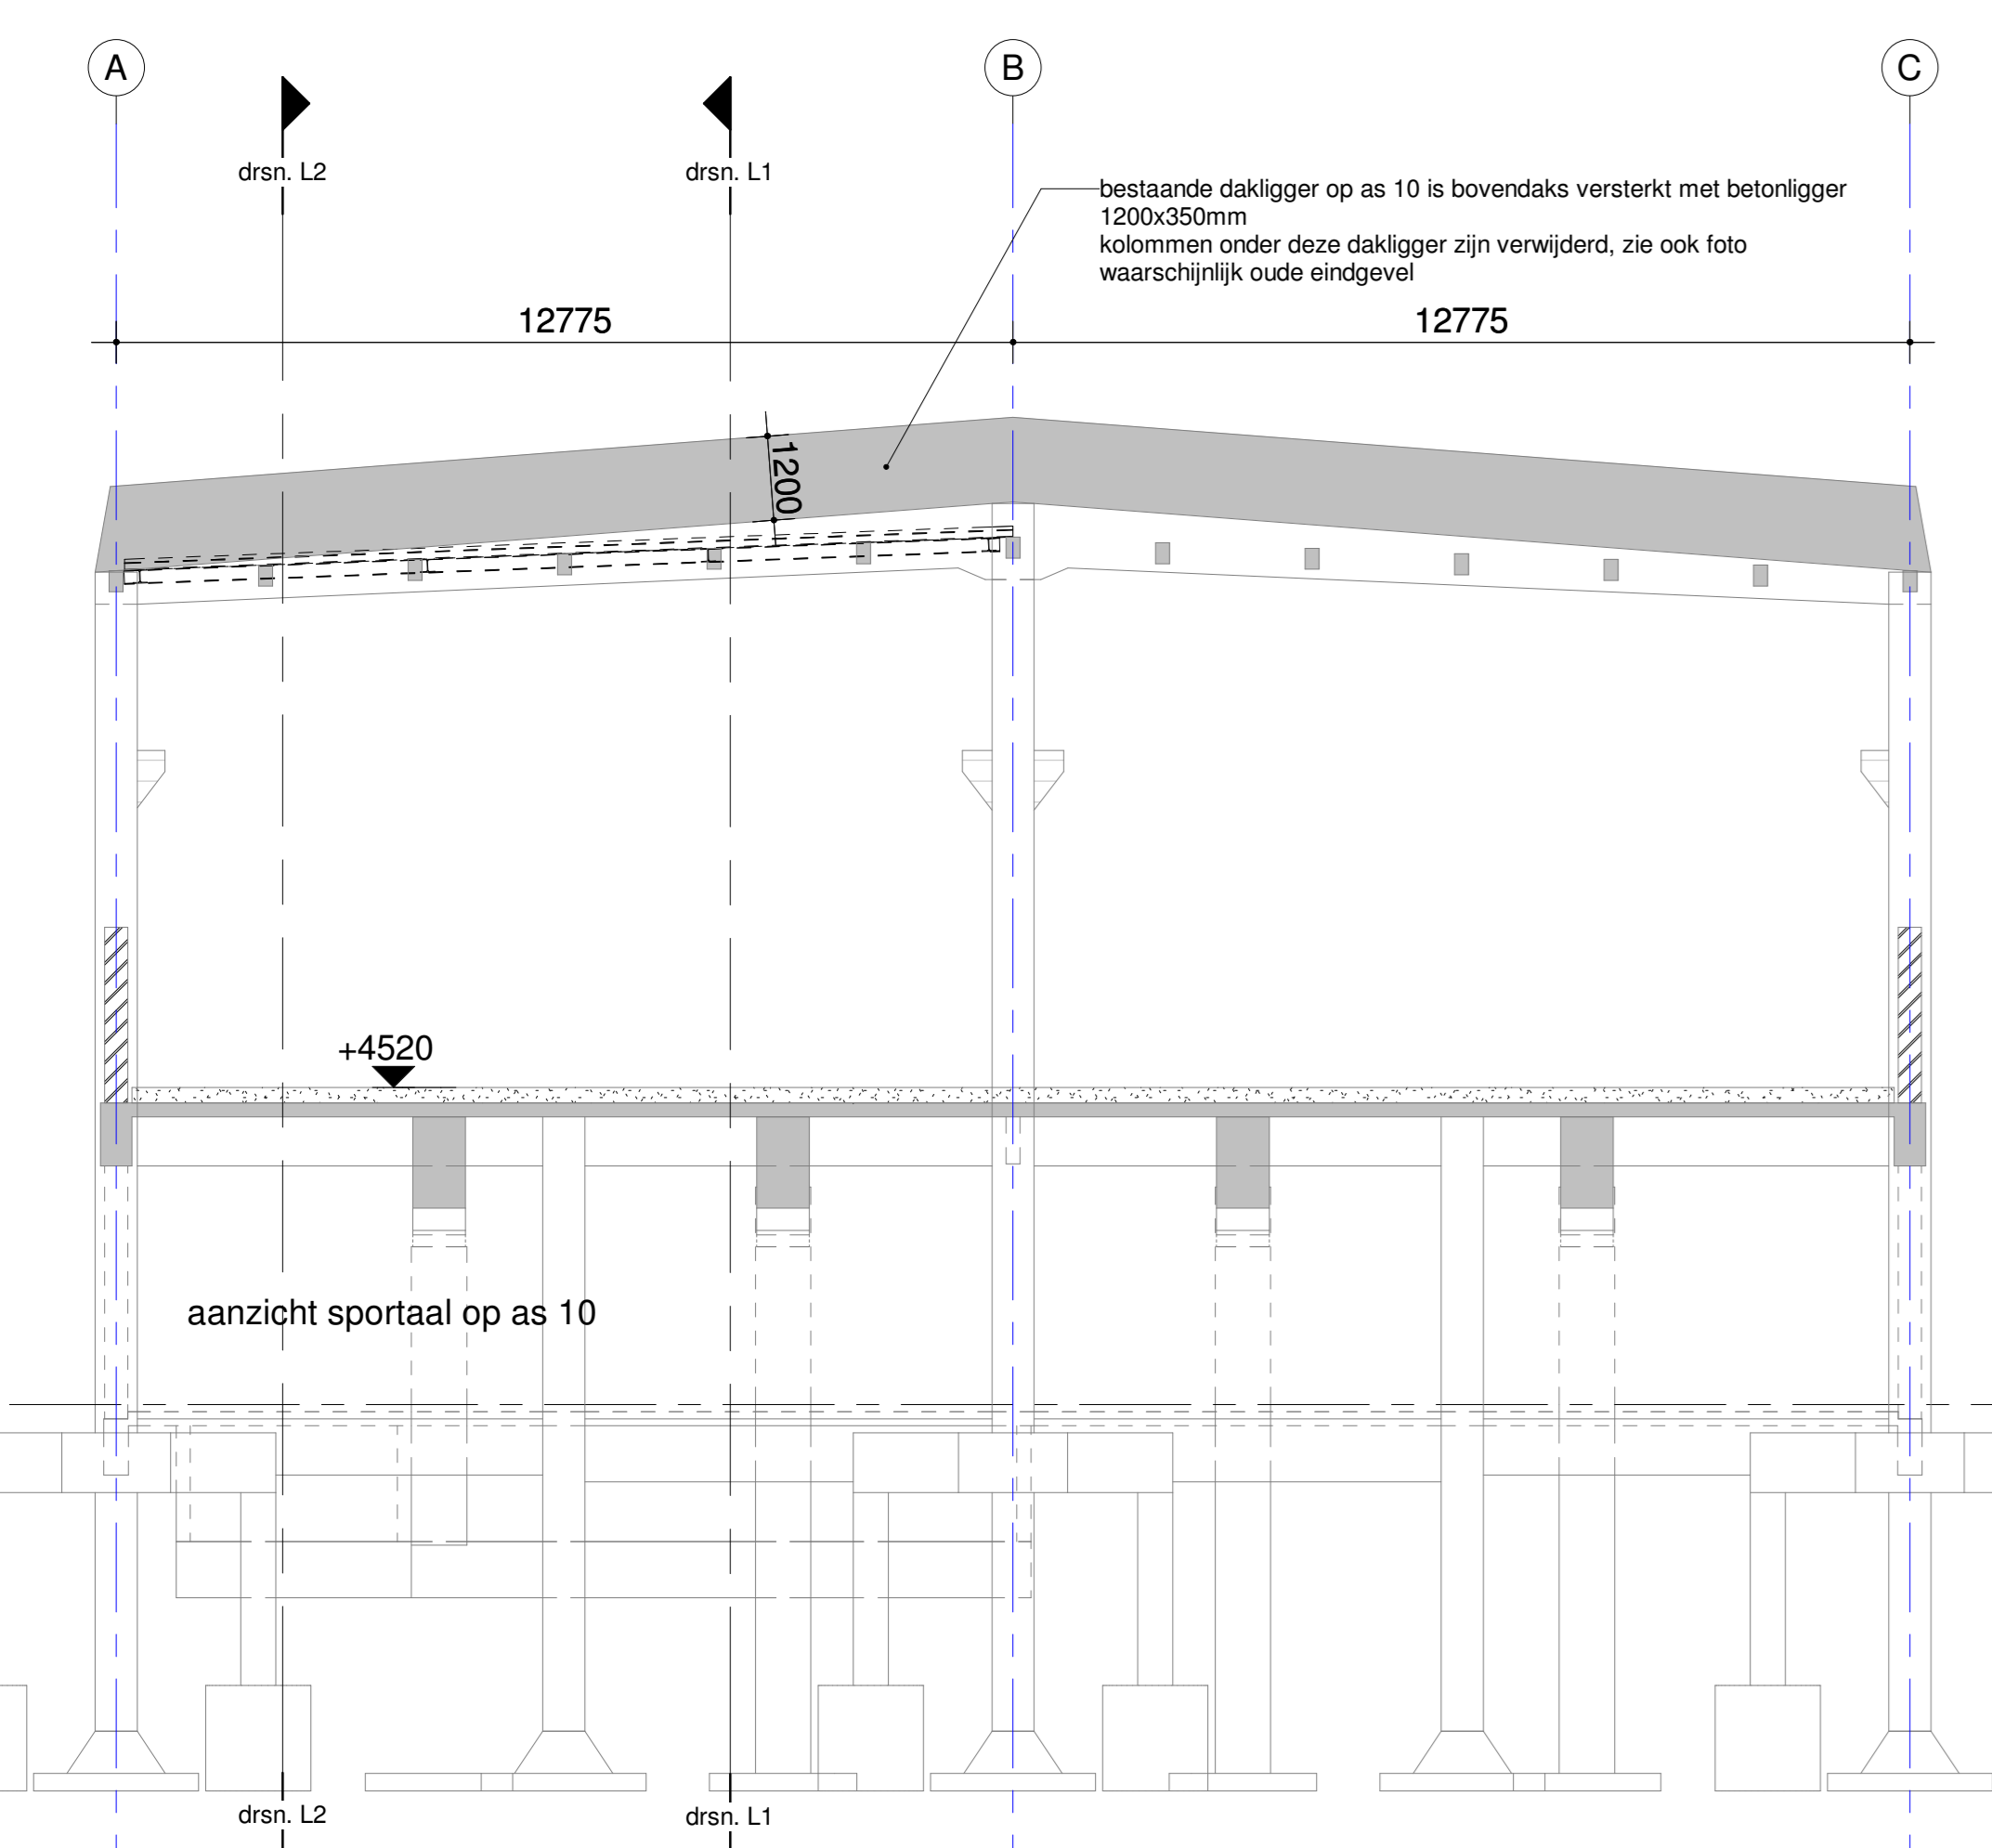

drsn. 9-10
1 : 100

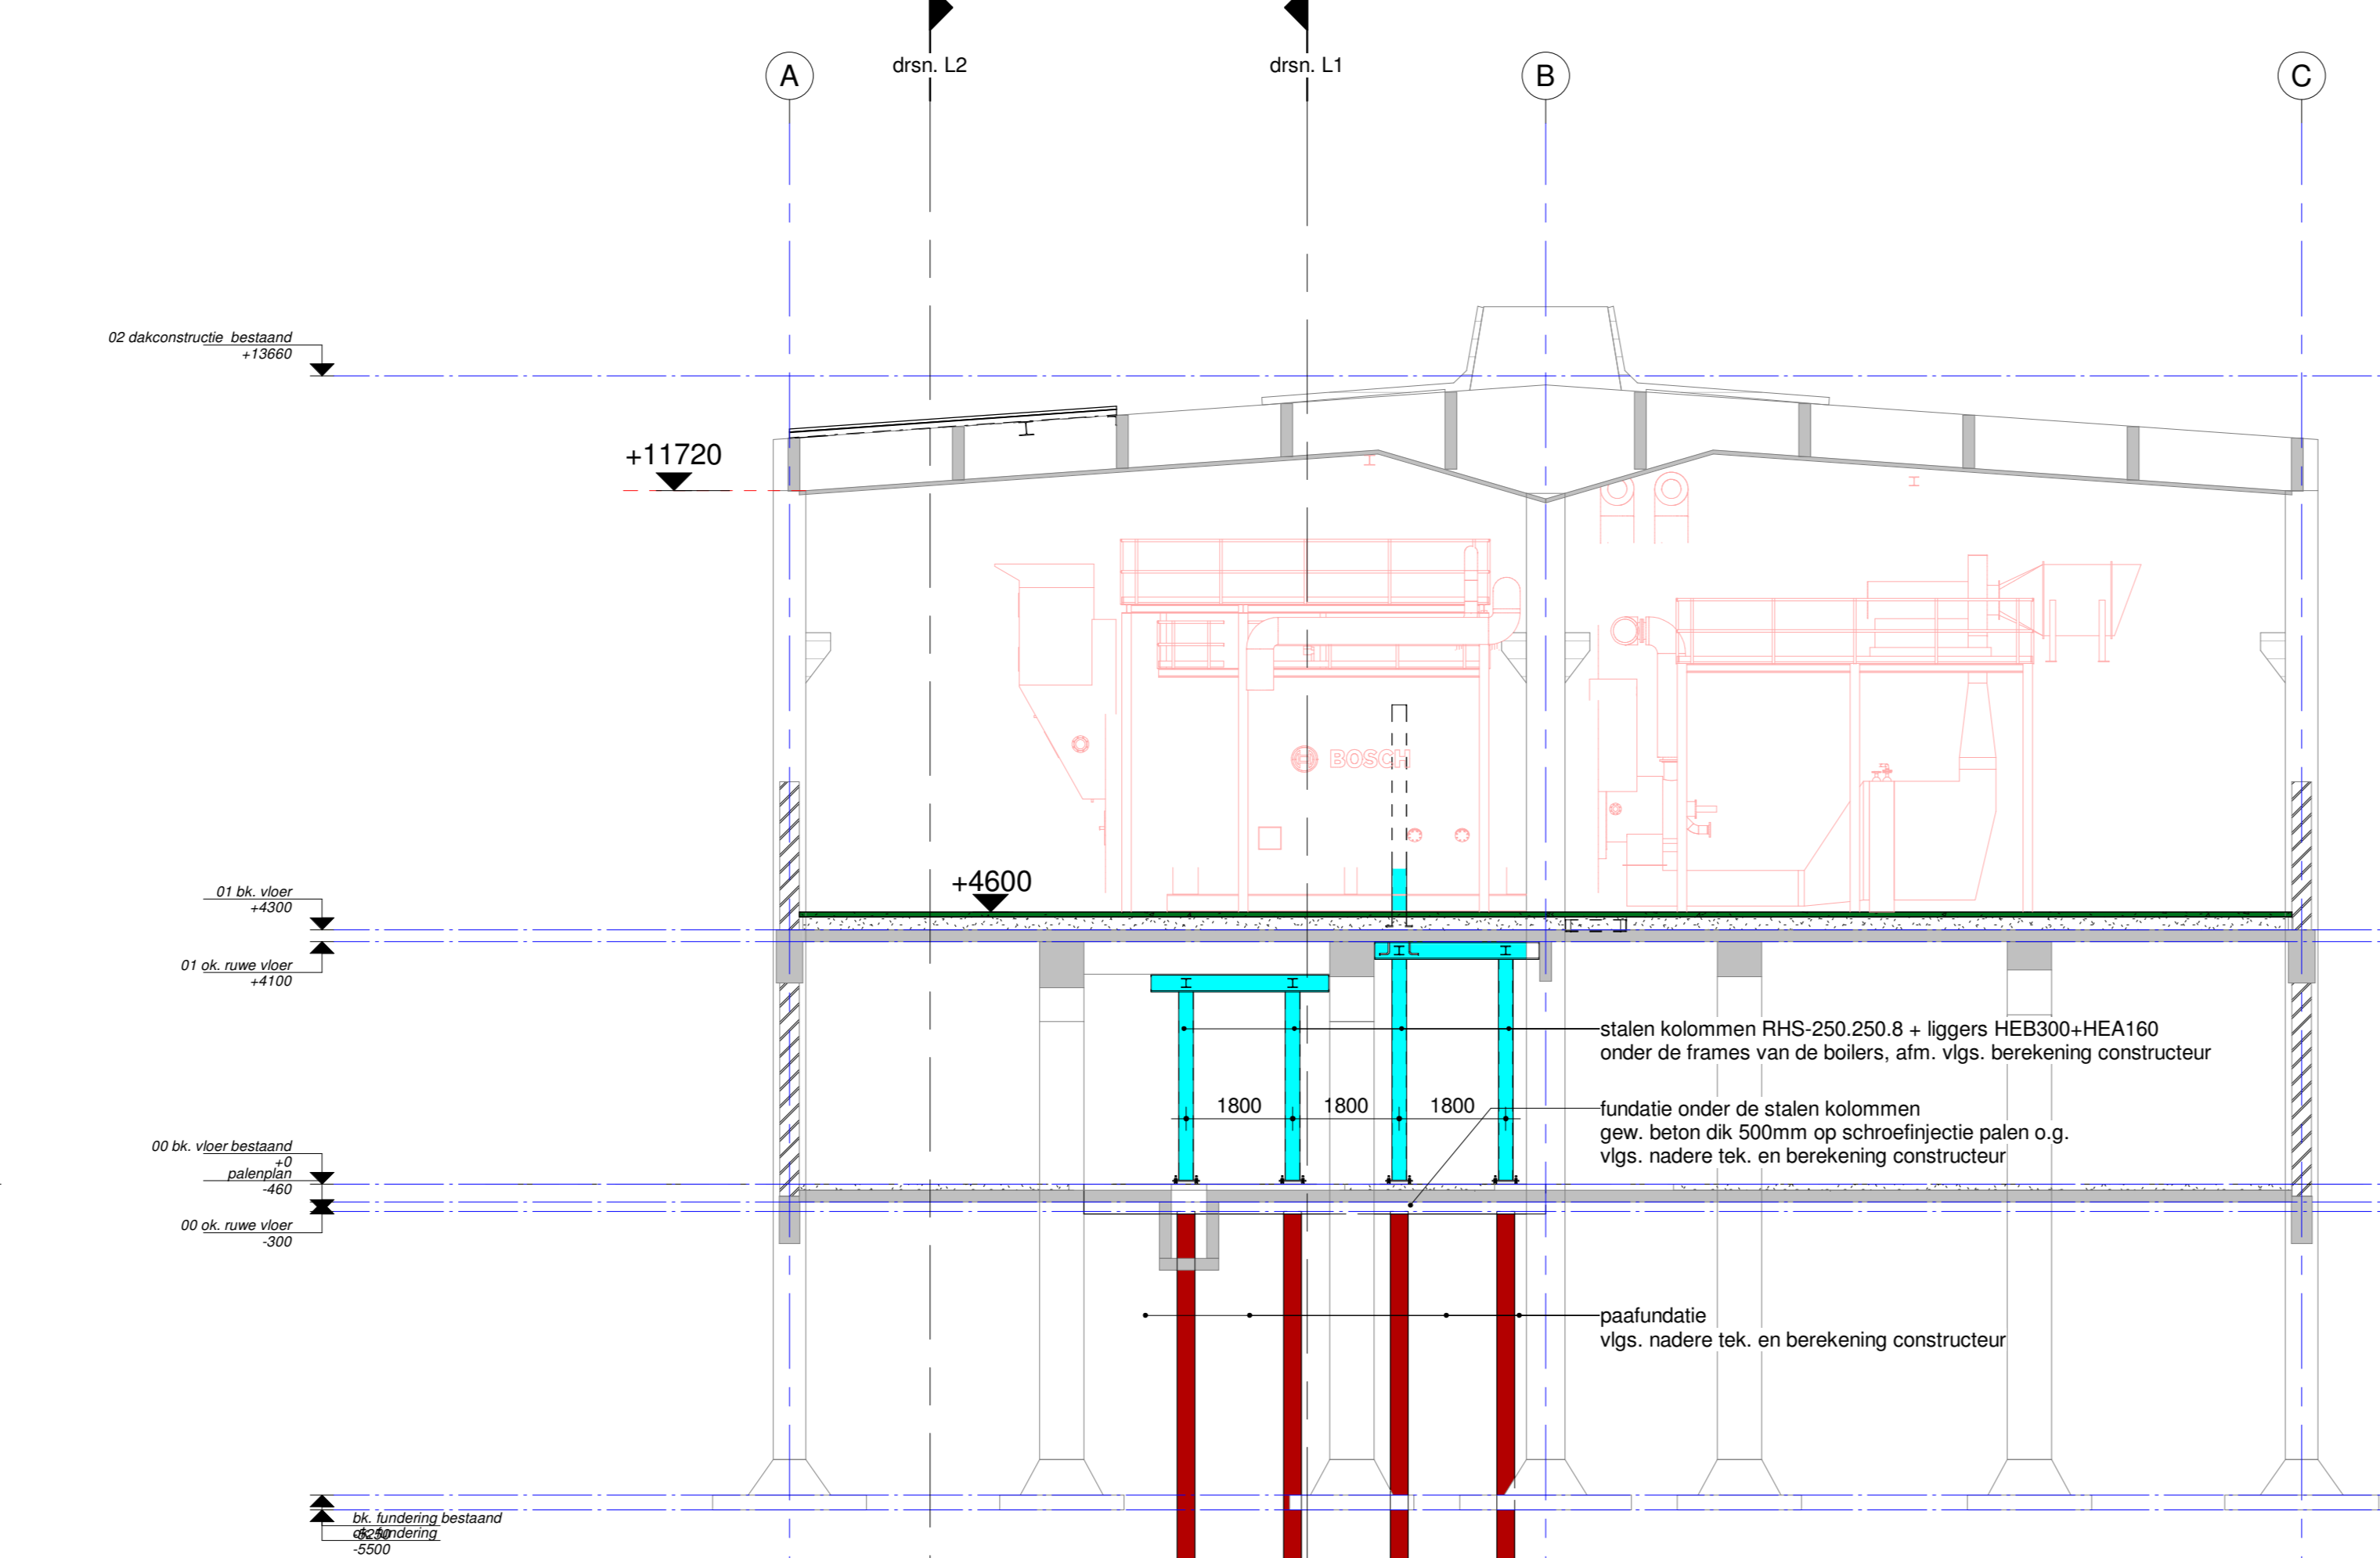

drsn. 11-13
1 : 100

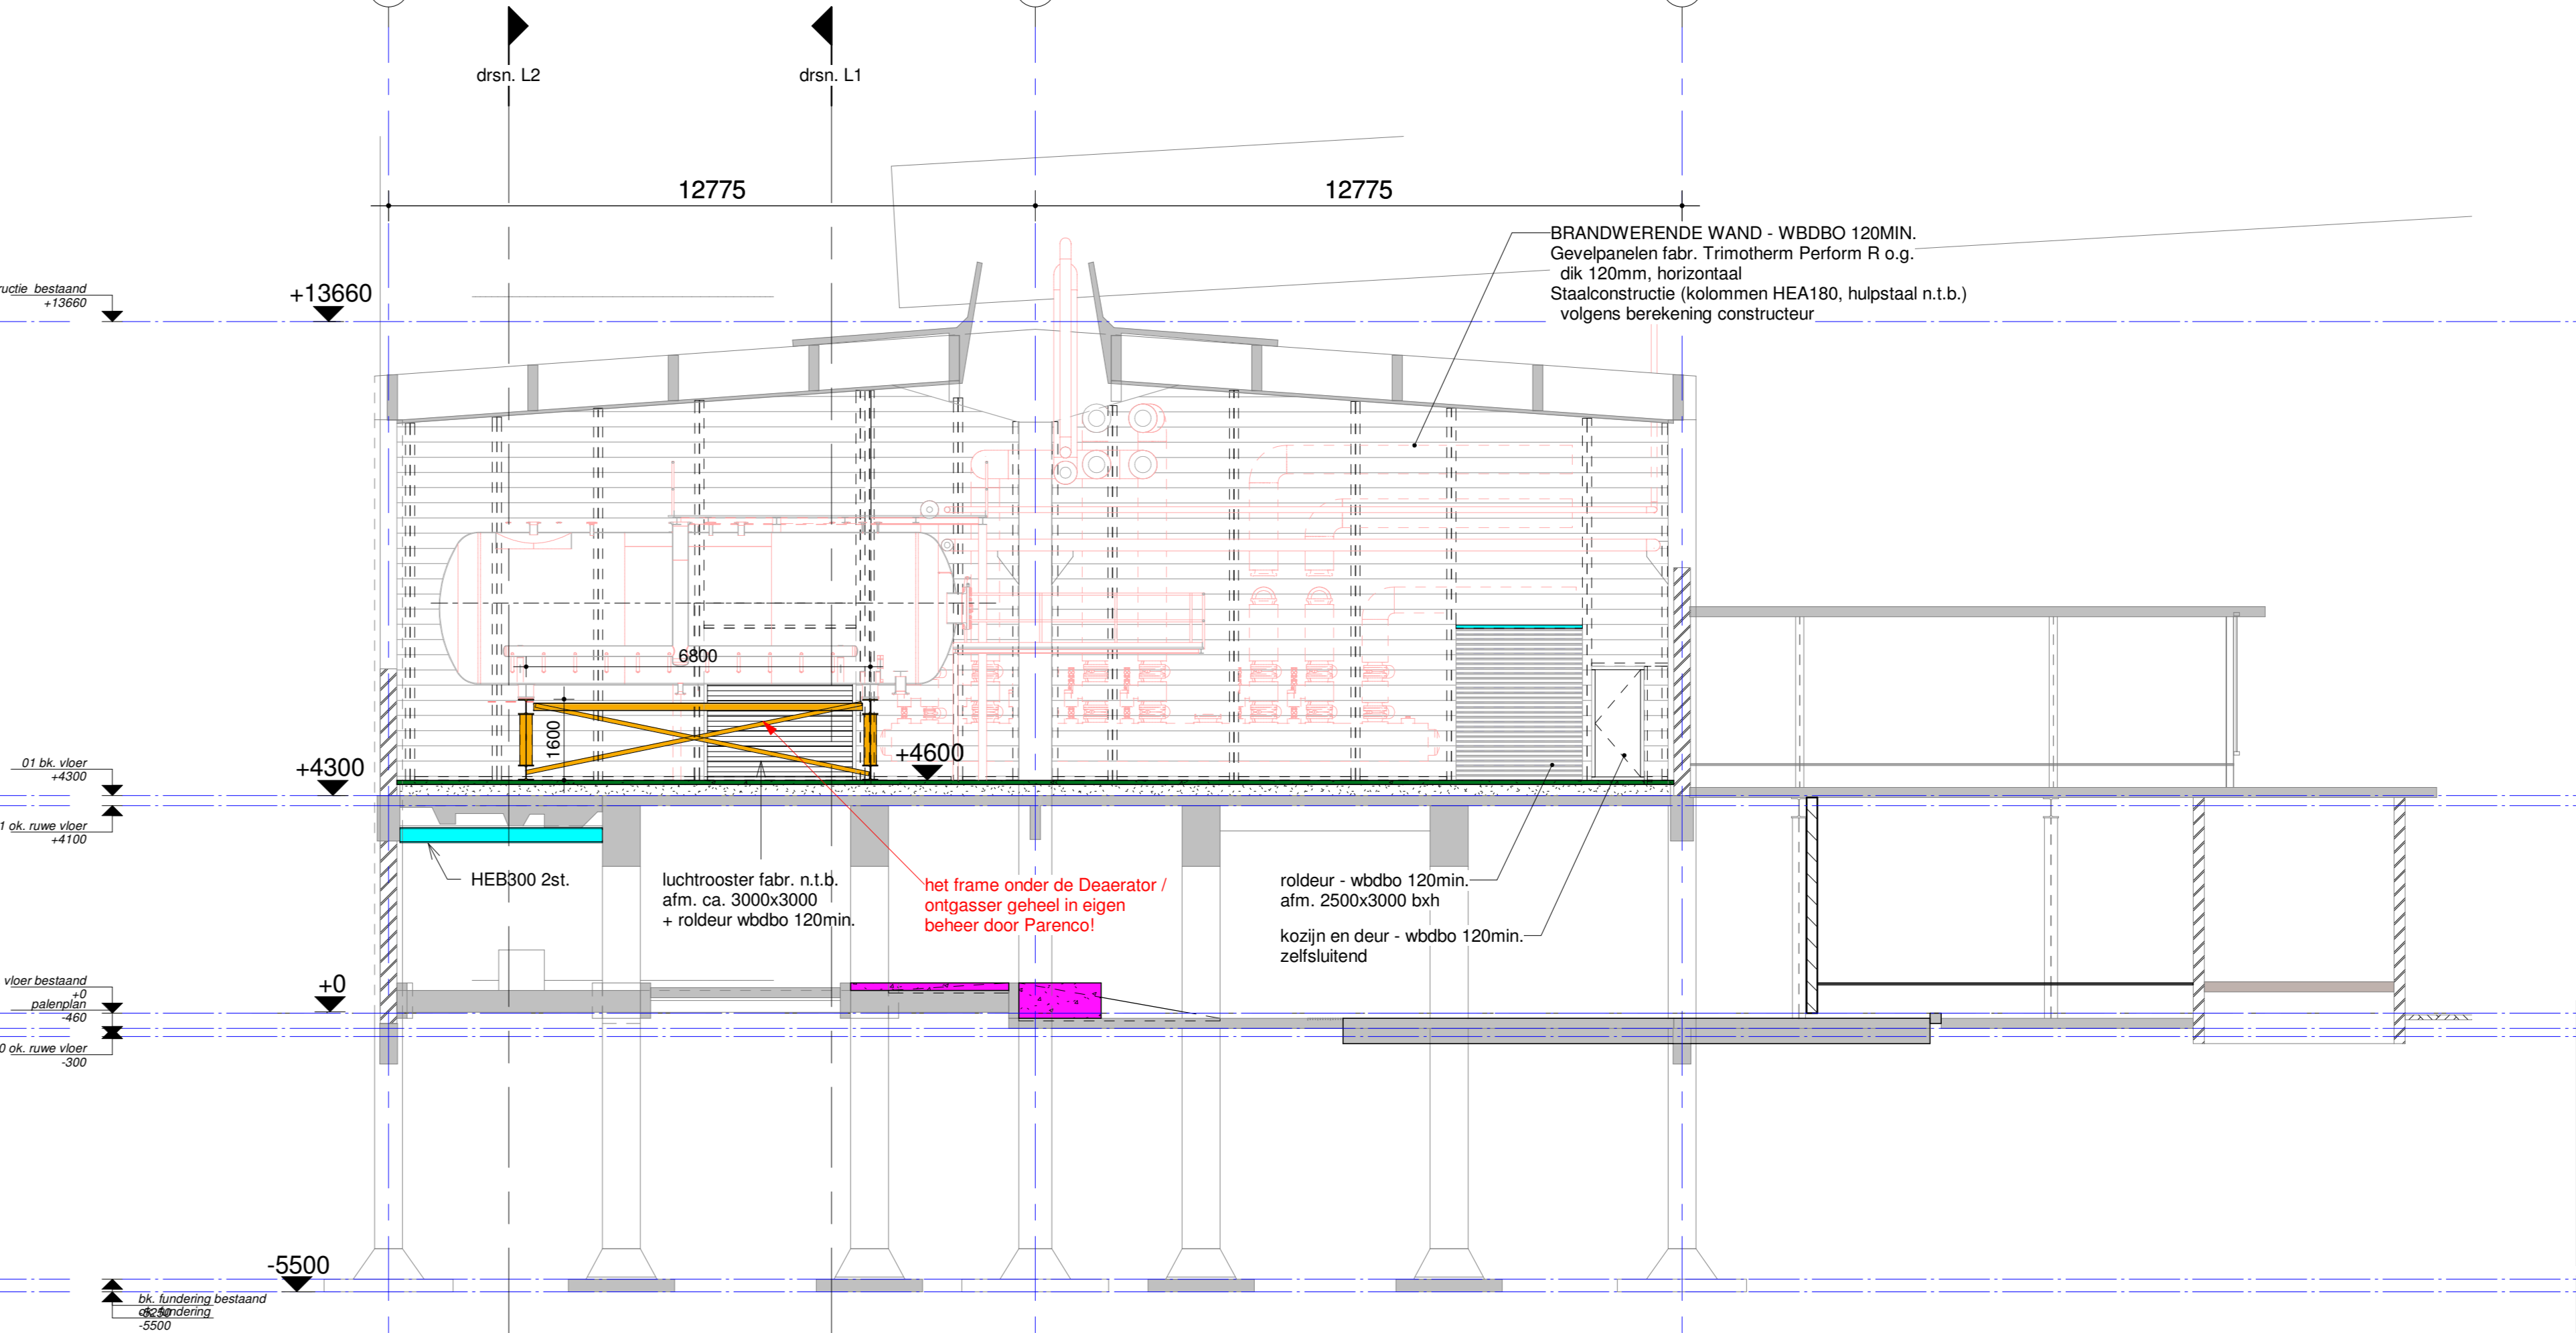

drsn. 15-16
1 : 100

F	OPDRACHTGEVER	SMURFIT KAPPA PARENCO	SCHAAL	1 : 100	ARCHITECTURENBUREAU	JANSEN EERBEK b.v.
E	WERK	Katelhuys F&I-2 New Energy Concept P1	DATUM	20-12-2023	HOOFDARCHITECT	J. Jansen
D	BESTEMMING	Nieuwe situatie - DWARSDOORSNEDEN	INTEKENING	h.t.a.	TEKENING	W-12
C	FASE	Betek	STATUS	Onder constructie	BLAD NO	22-3953
B					BLAD NO	W-12
A					REVISIE	