


Netto stortvolume: 6.928.808 m<sup>3</sup>  
 Totaal (incl. afdichtingsconstructie): 7.556.000 m<sup>3</sup>

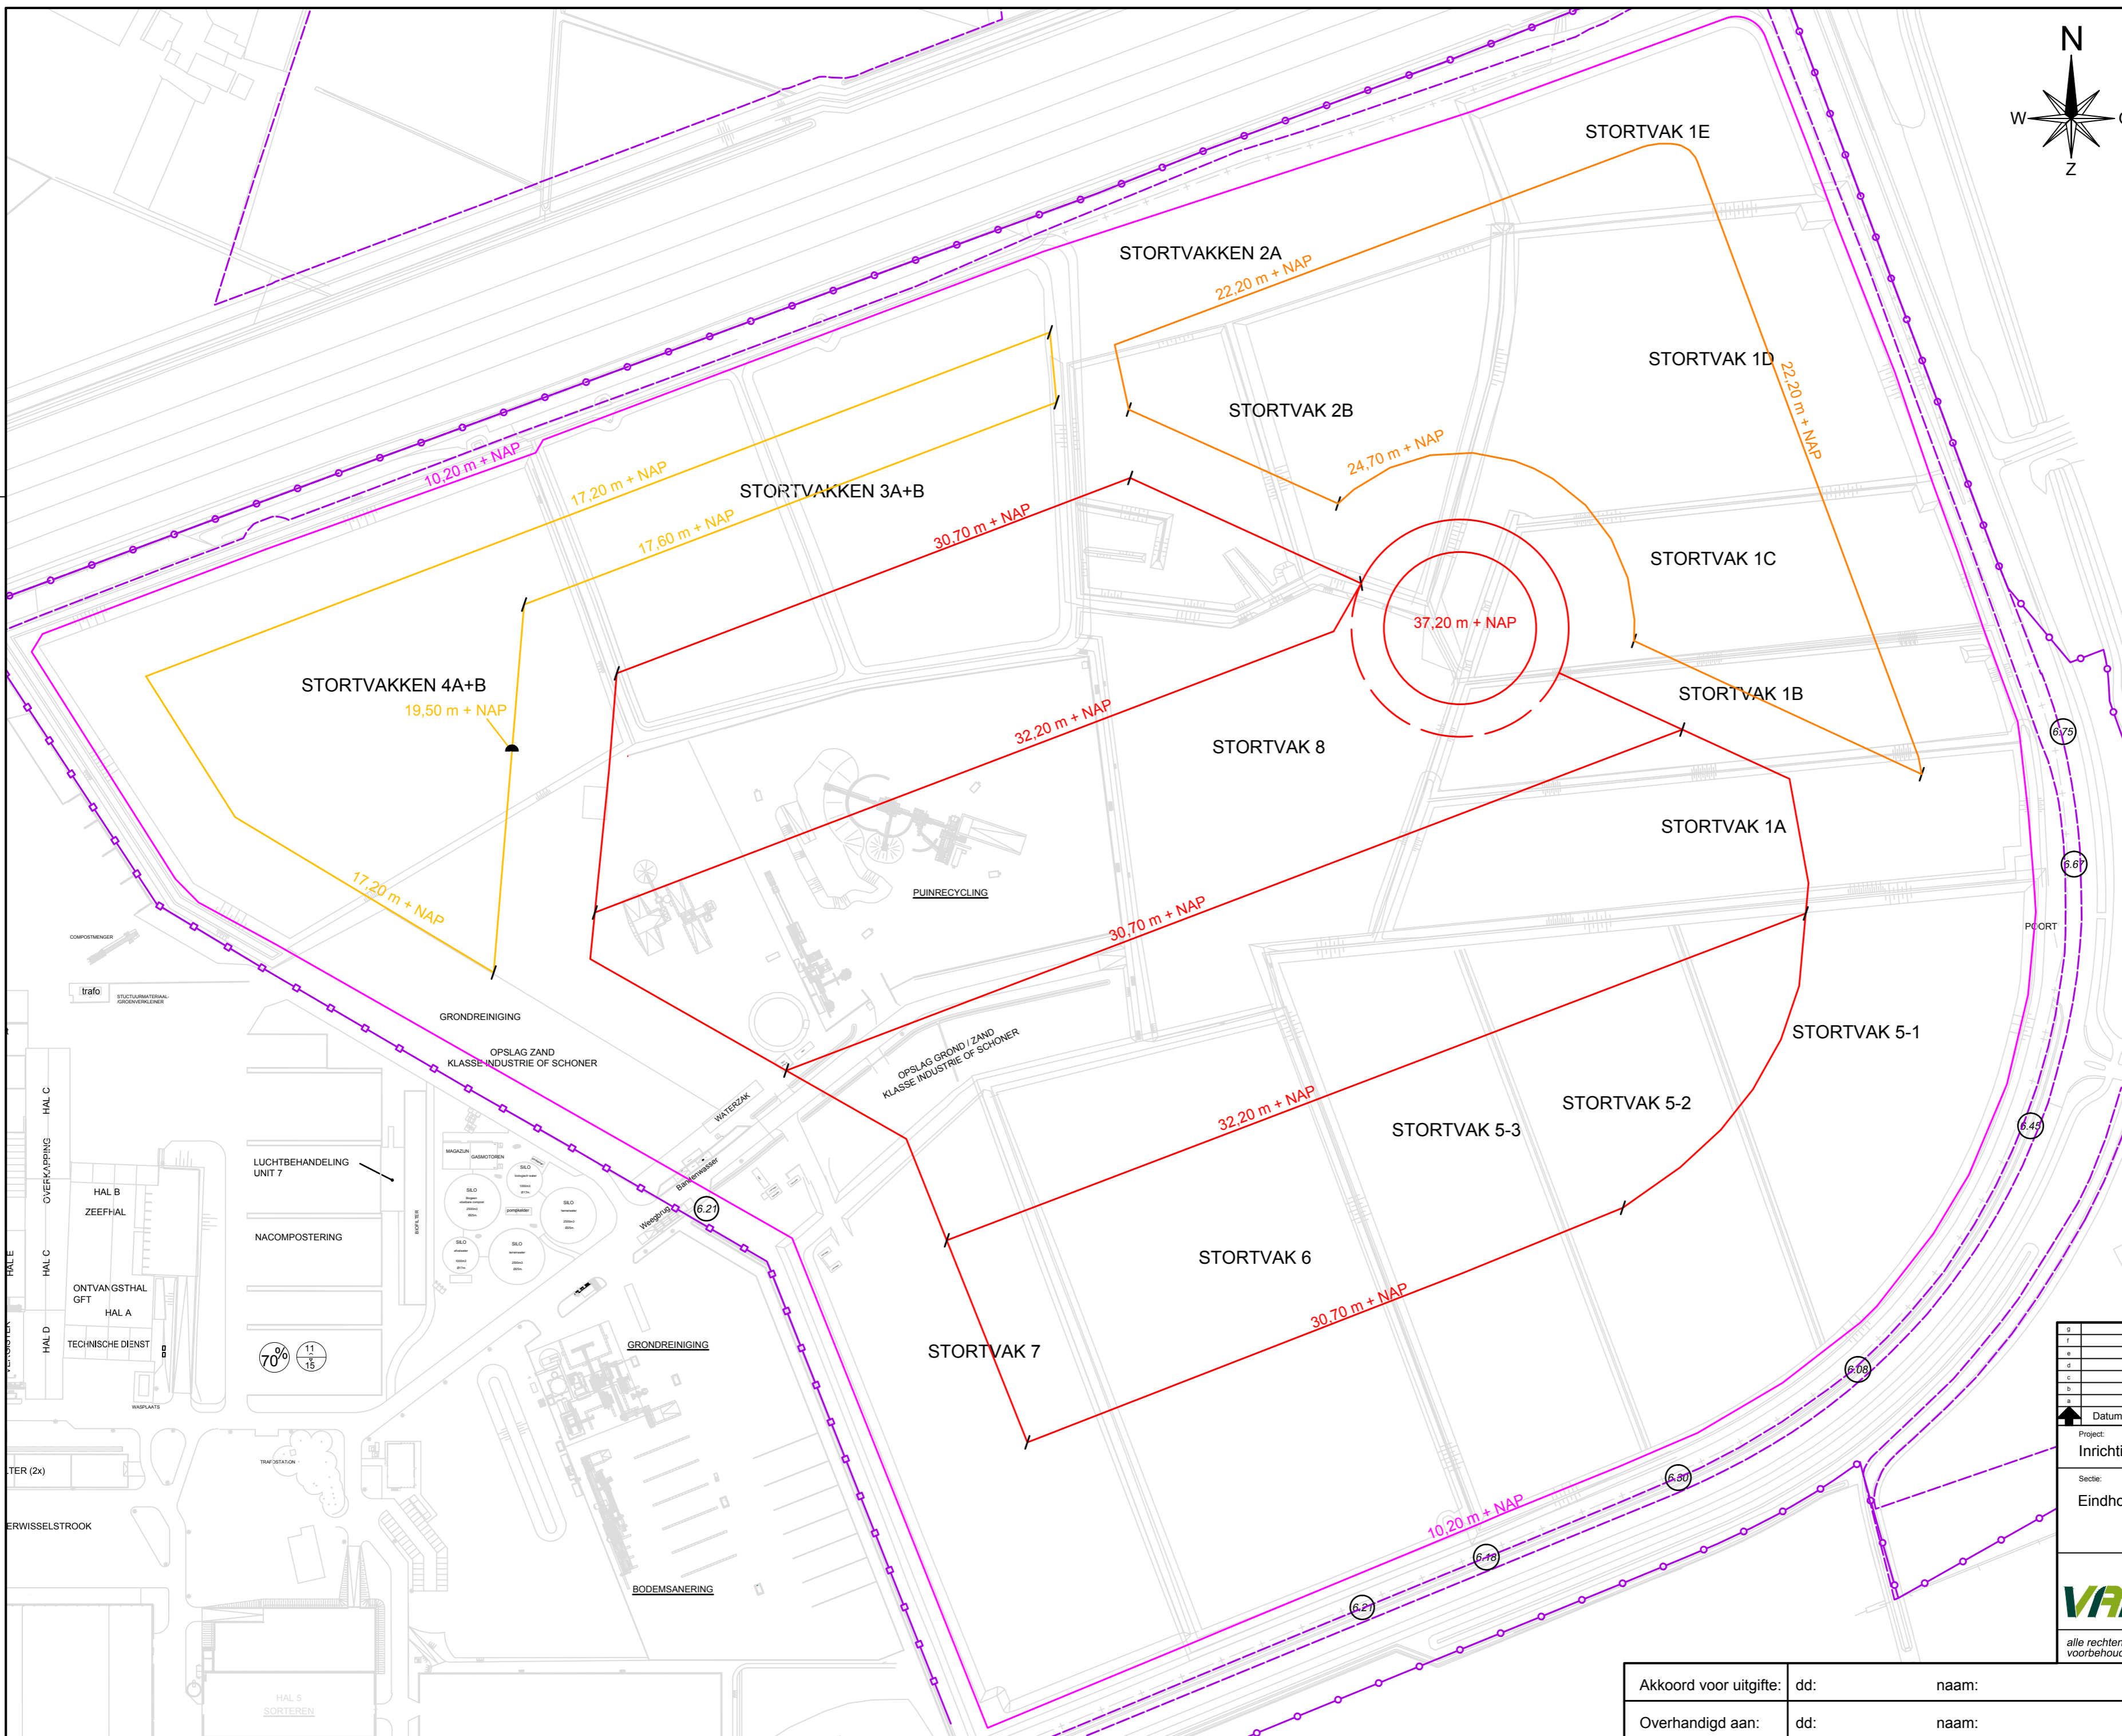

Vastgestelde maaiveldhoogte = 6,20 m + NAP  
 (6.18) gemeten maaiveldhoogte  
 / einde aangegeven hoogtelijn  
 aangegeven hoogtepunt

- hoogtelijn 10,20 m + NAP
- hoogtelijn 17,20 m + NAP
- hoogtelijn 22,20 m + NAP
- hoogtelijn 32,20 m + NAP
- bestemmingsplangrens
- bestemmingsgrens
- grens recyclingterrein/ stortterrein

Datum		Wijzigingen		get.	gez.
Project: <b>Inrichting stort VAR</b>				Status: <b>aanvr. vergunning</b>	
Sectie: <b>Eindhoogte stortvakindeling</b>				Projectnummer:	
				Tekeningnummer: <b>14.1.4.4.01</b>	
		Postbus 184 7390 AD TWELLO T : 055-301.8300 F : 055-301.8350 E : info@var.nl L : www.var.nl		Afmeting: A2 Getekend: R. Huijskes Gezien: G. Ceelen Schaal: 1:2000 Datum: 10-07-2014	
alle rechten voorbehouden		alle Rechten vorbehalten		copyright reserved	
				tous droits de reproduction reserves	

Akkoord voor uitgifte:	dd:	naam:	handtekening:
Overhandigd aan:	dd:	naam:	organisatie: